


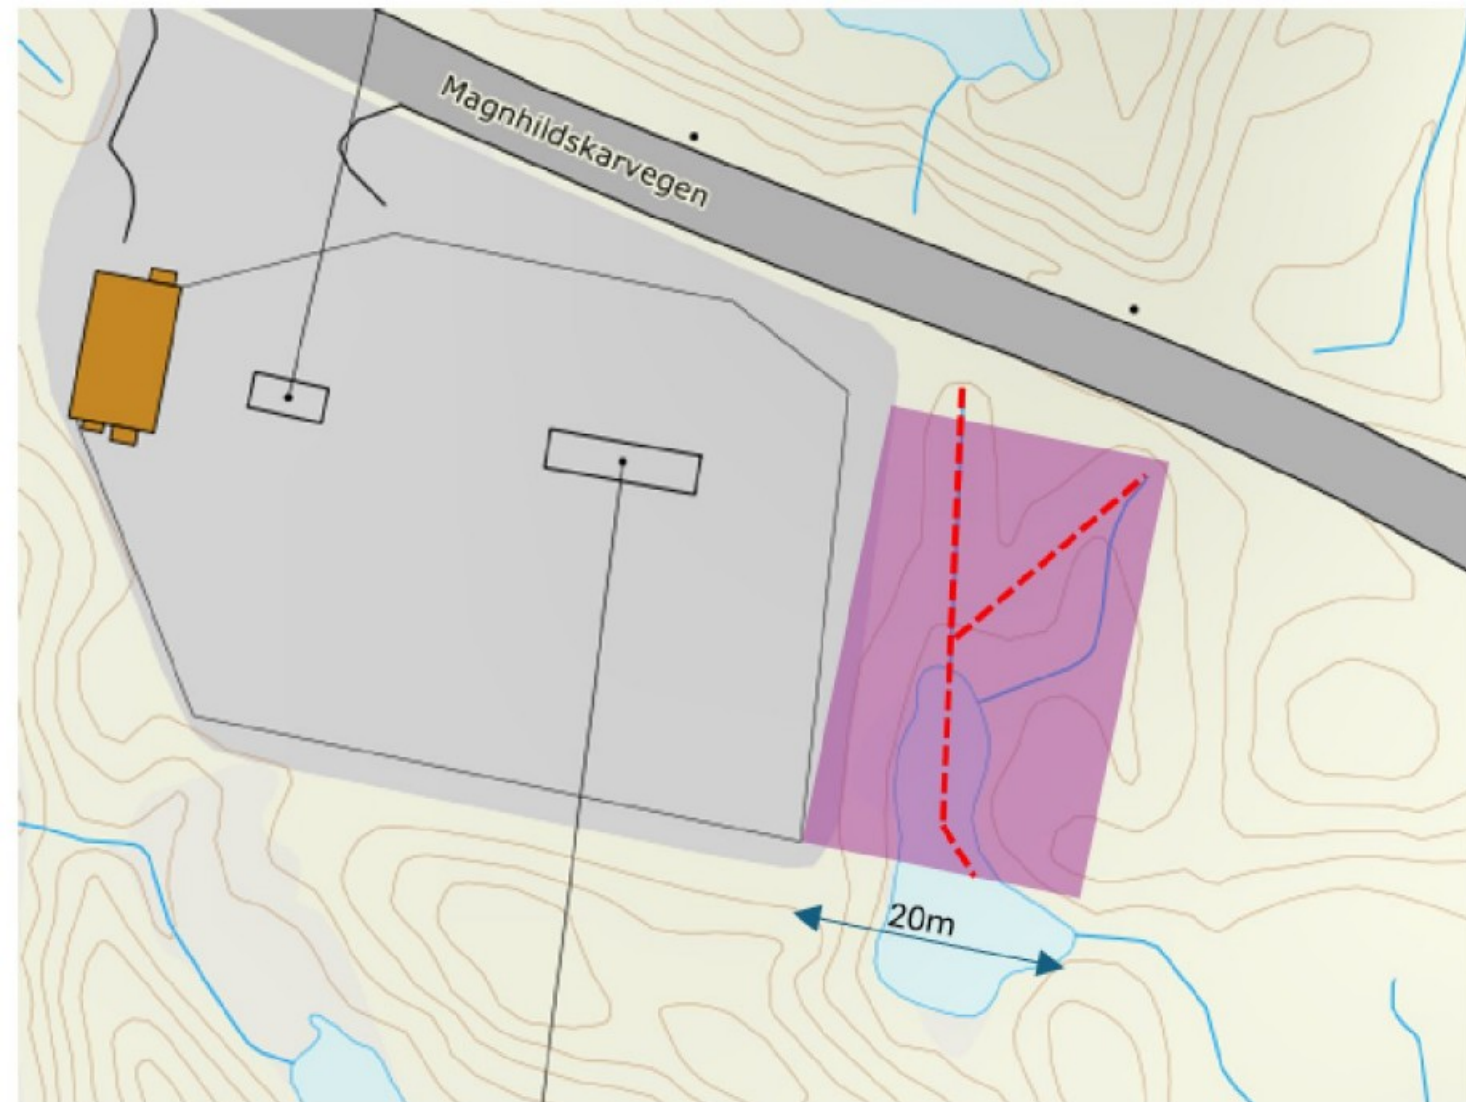

Figur 5-2: Utviding av Magnhildskaret koplingsstasjon mot aust, med røyr som ledar vatnet under stasjonsbygget (raude strekar)