



Plan  
1:500

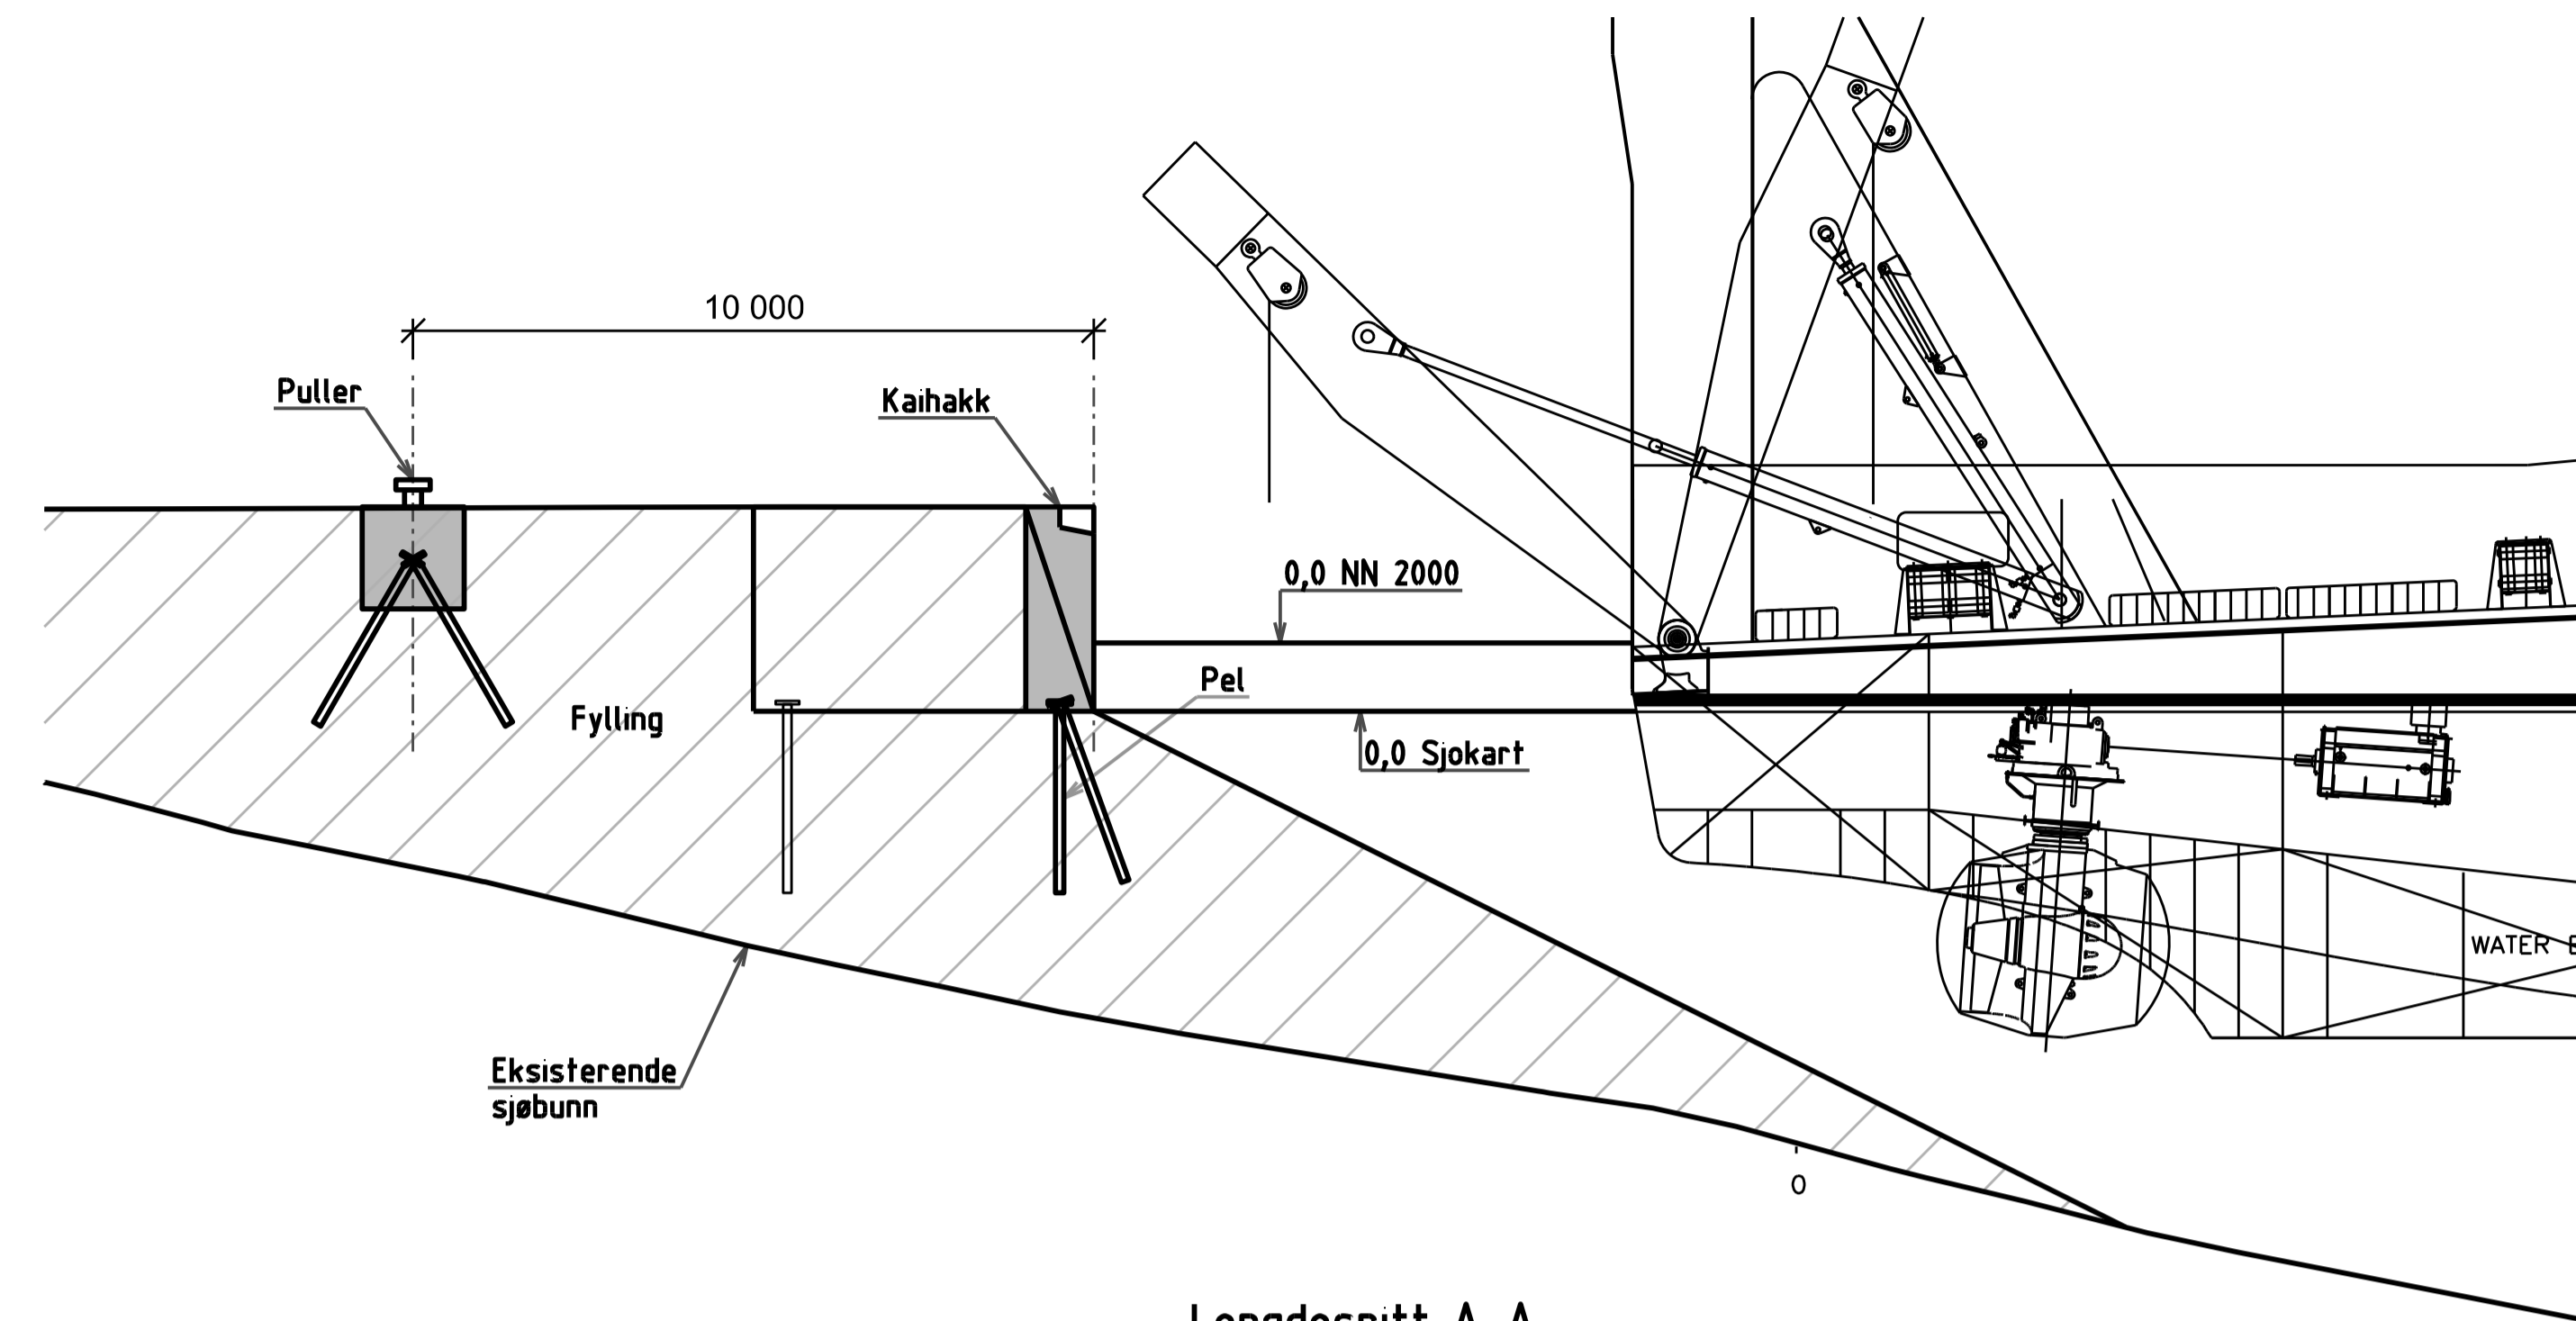

Lengdesnitt A-A  
1:100

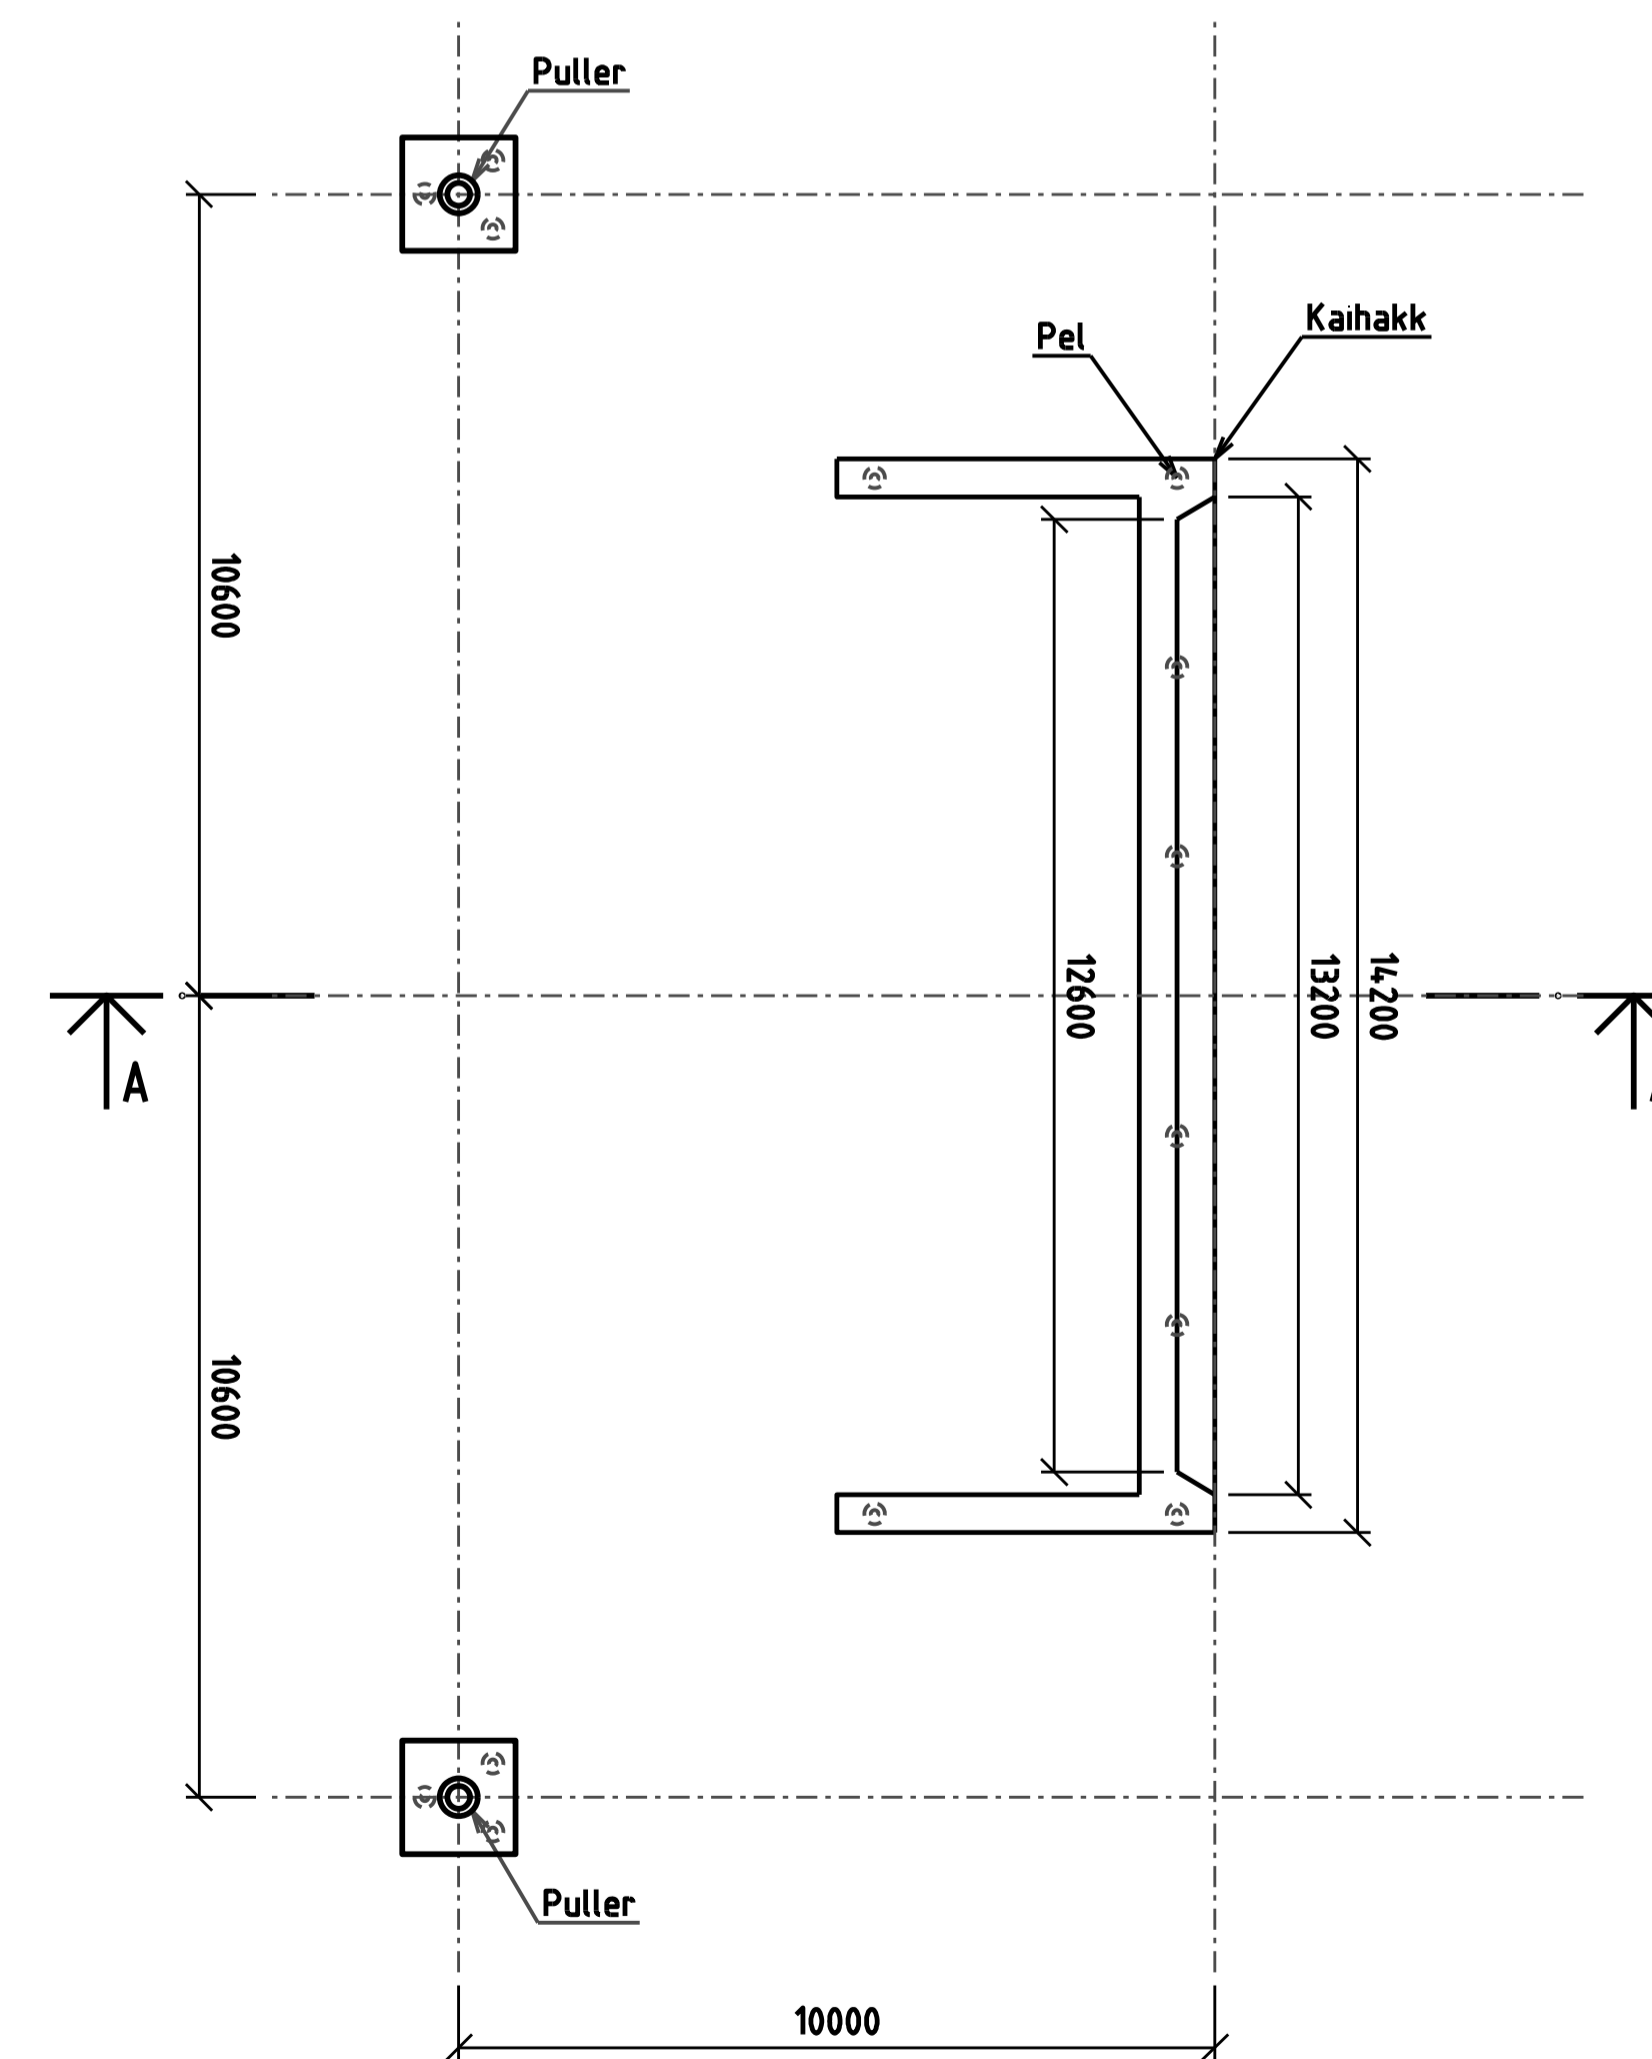

Detaljplan  
1:100

Tegningsstadiet Alternativ 2	Tegningsnr. K-02	Rev.
---------------------------------	---------------------	------

**Henvisninger:**  
 Krav til transportveier tilknyttet tungtransport  
 SDOK-119-22, revisjon: 3.0

- Merknader:**
- Alle synlige hjørner avfases med 20mm trekantlist
  - Betong/Armering  
 Betong: SV-Standard  
 Armering: B500NC
  - Bestandighetsklasse: MF40
  - Kontrollklasse: UKK2

Fylling

Rev.	Beskrivelse	Date	Tegn.	Kontr.	Godkj.
-	-	-	-	-	-
-	-	-	-	-	-
-	-	-	-	-	-
Statnett SF			Fag RIB/ka	Format A1	
Mulighetsstudie for kaihakk i Garnes			Date	28.05.2021	
Alternativ 2 Plan og snitt Utfylling			Format/Målestokk	1:500, 100	
Status Skisse		Konstr./Tegnet AIS	Kontrollert TOLR	Godkjent AIS	Rev.
10217322		K-02			-