



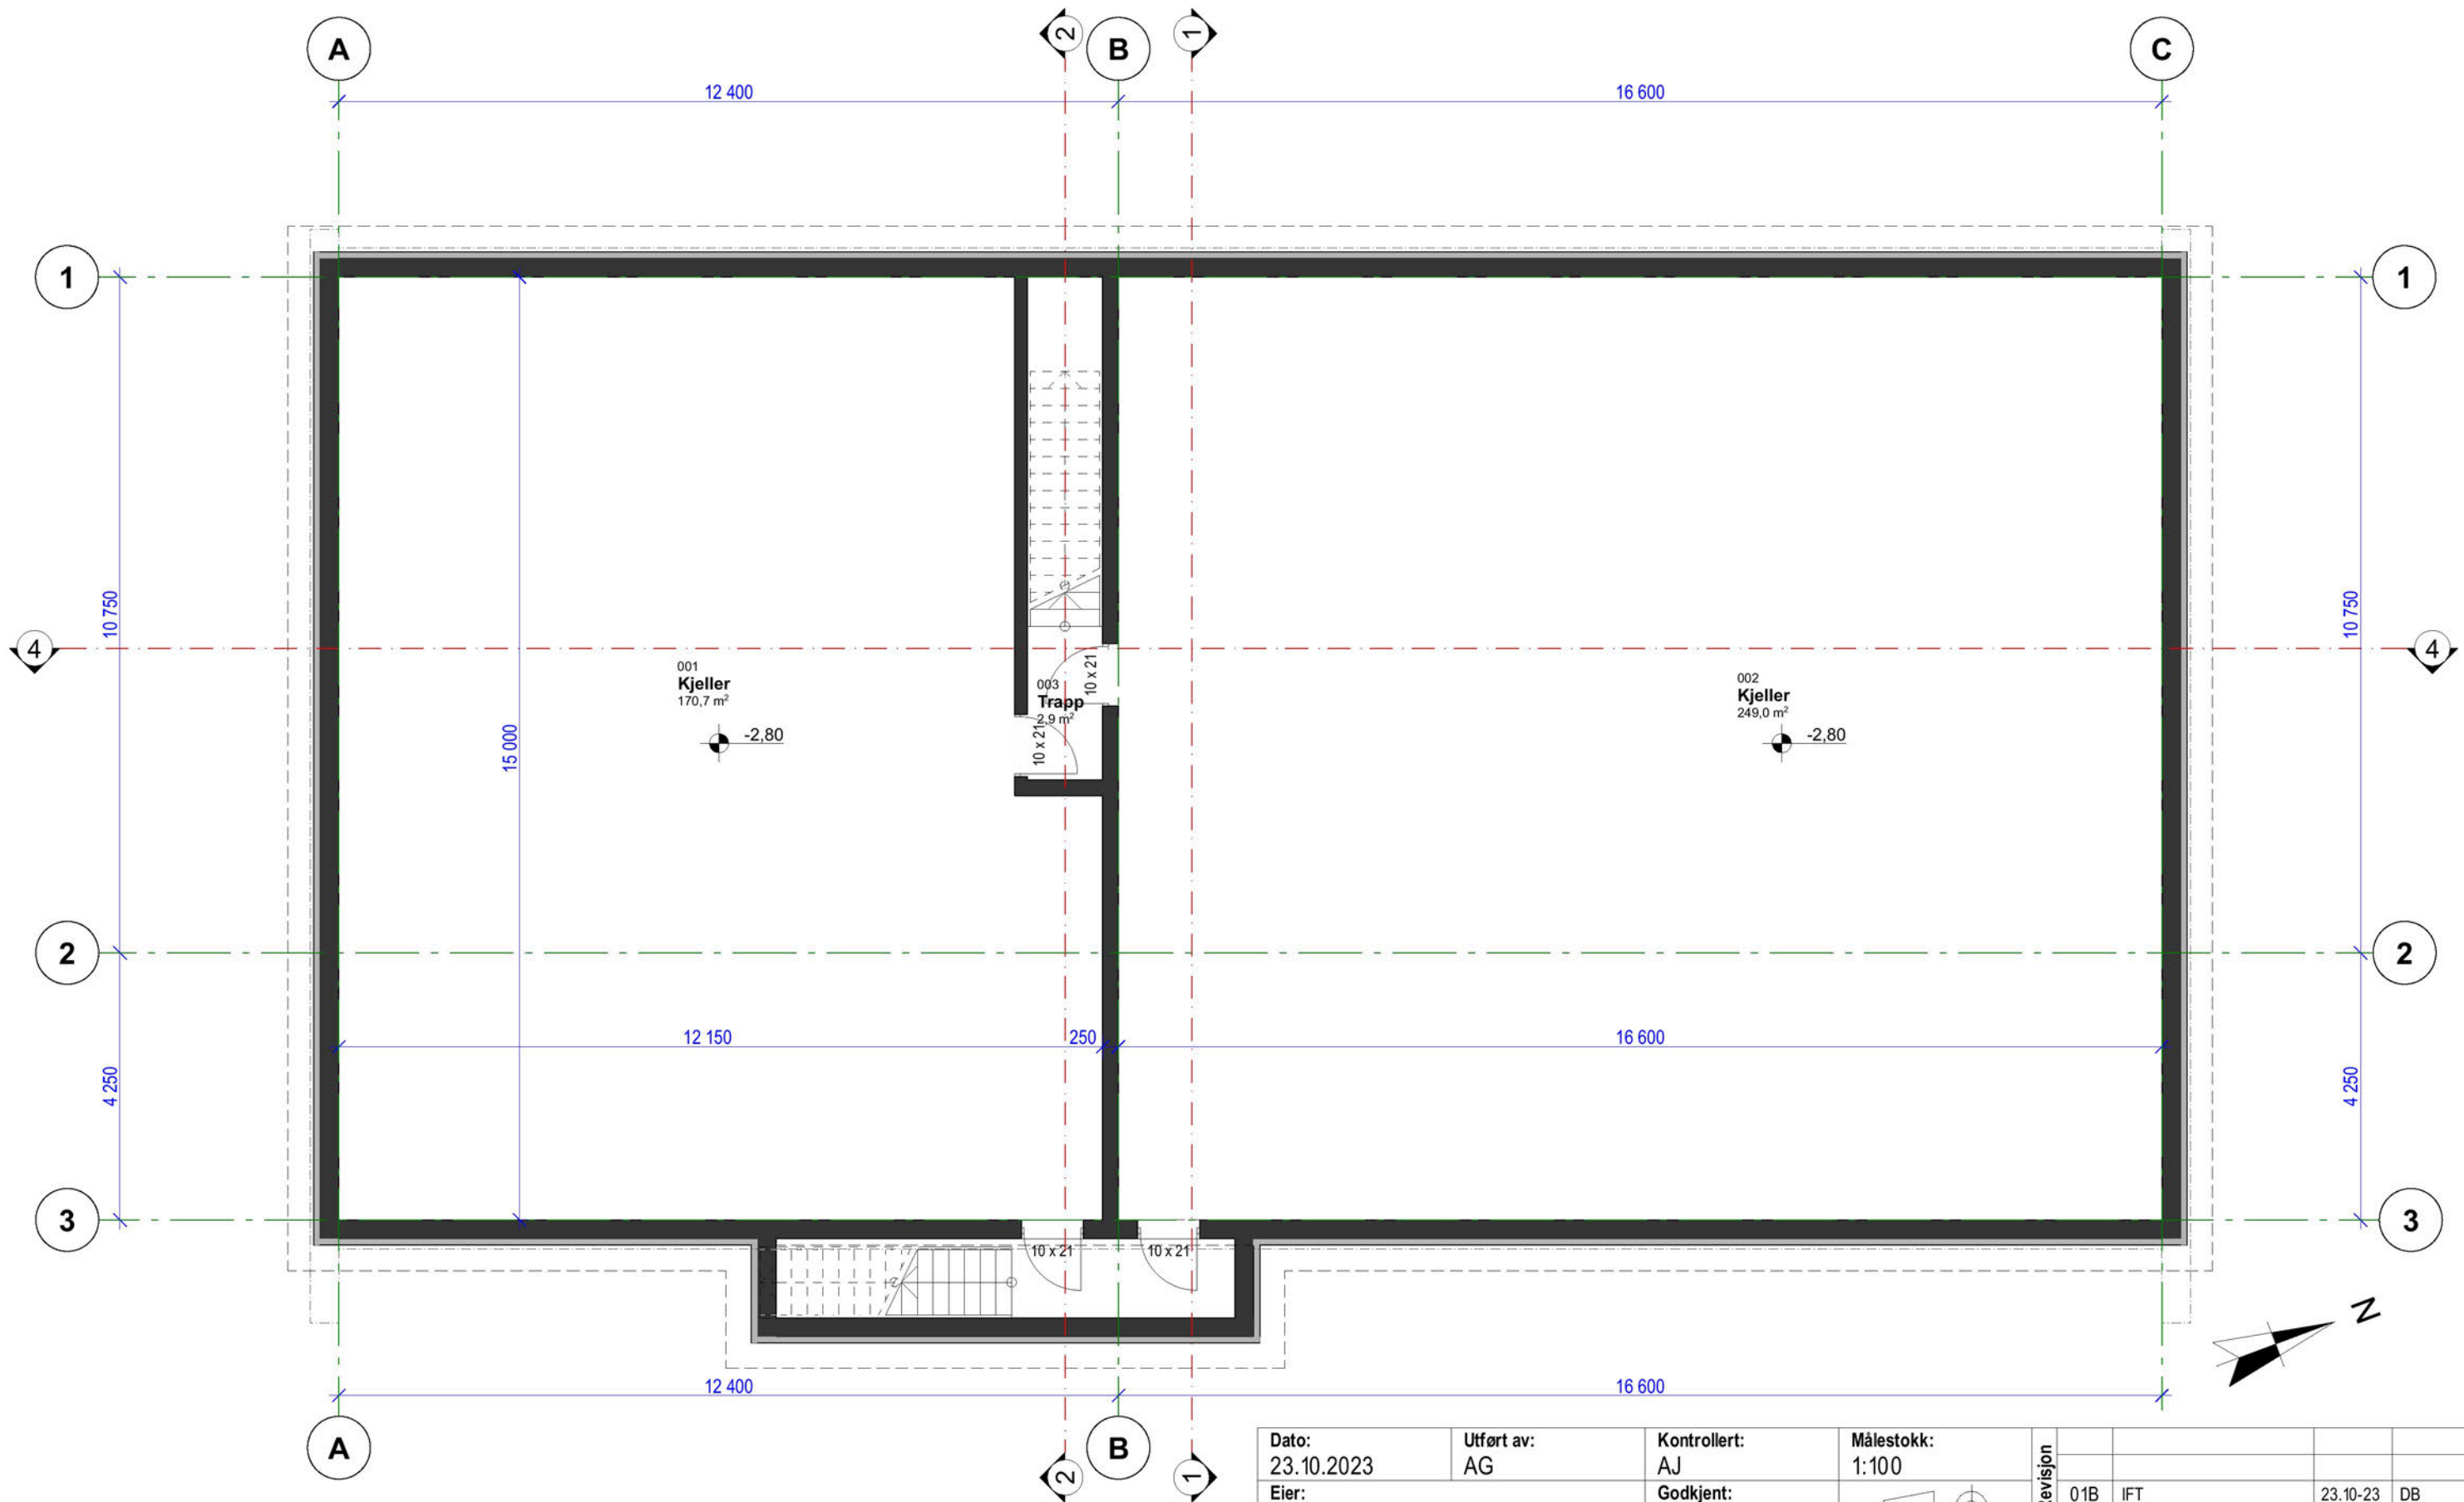


Underlagt taushetsplikt etter energiloven § 9-3 jf. kbf. § 6-2.
Unntatt fra innsyn etter offentleglova § 13.

Dato: 23.10.2023	Utført av: AG	Kontrollert: AJ	Målestokk: 1:100	Revisjon				
Eier: Green Mountain/ Elvia		Godkjent: DB		01B REV.	IFT Endringer	23.10-23 dd.mm-yy	DB Godkj.	
Tittel/Beskrivelse: Plan - ARK - Kjeller				Tegningsnr: LANGEN_PRO_VB_XL_0001				
Anlegg: Langen transformatorstasjon				Blad nr:	1	Neste blad:	N/A	
Sikkerhetskode K2		Utgivelsegrunn: IFC		Dok. rev:	01B	Format:	A3L	

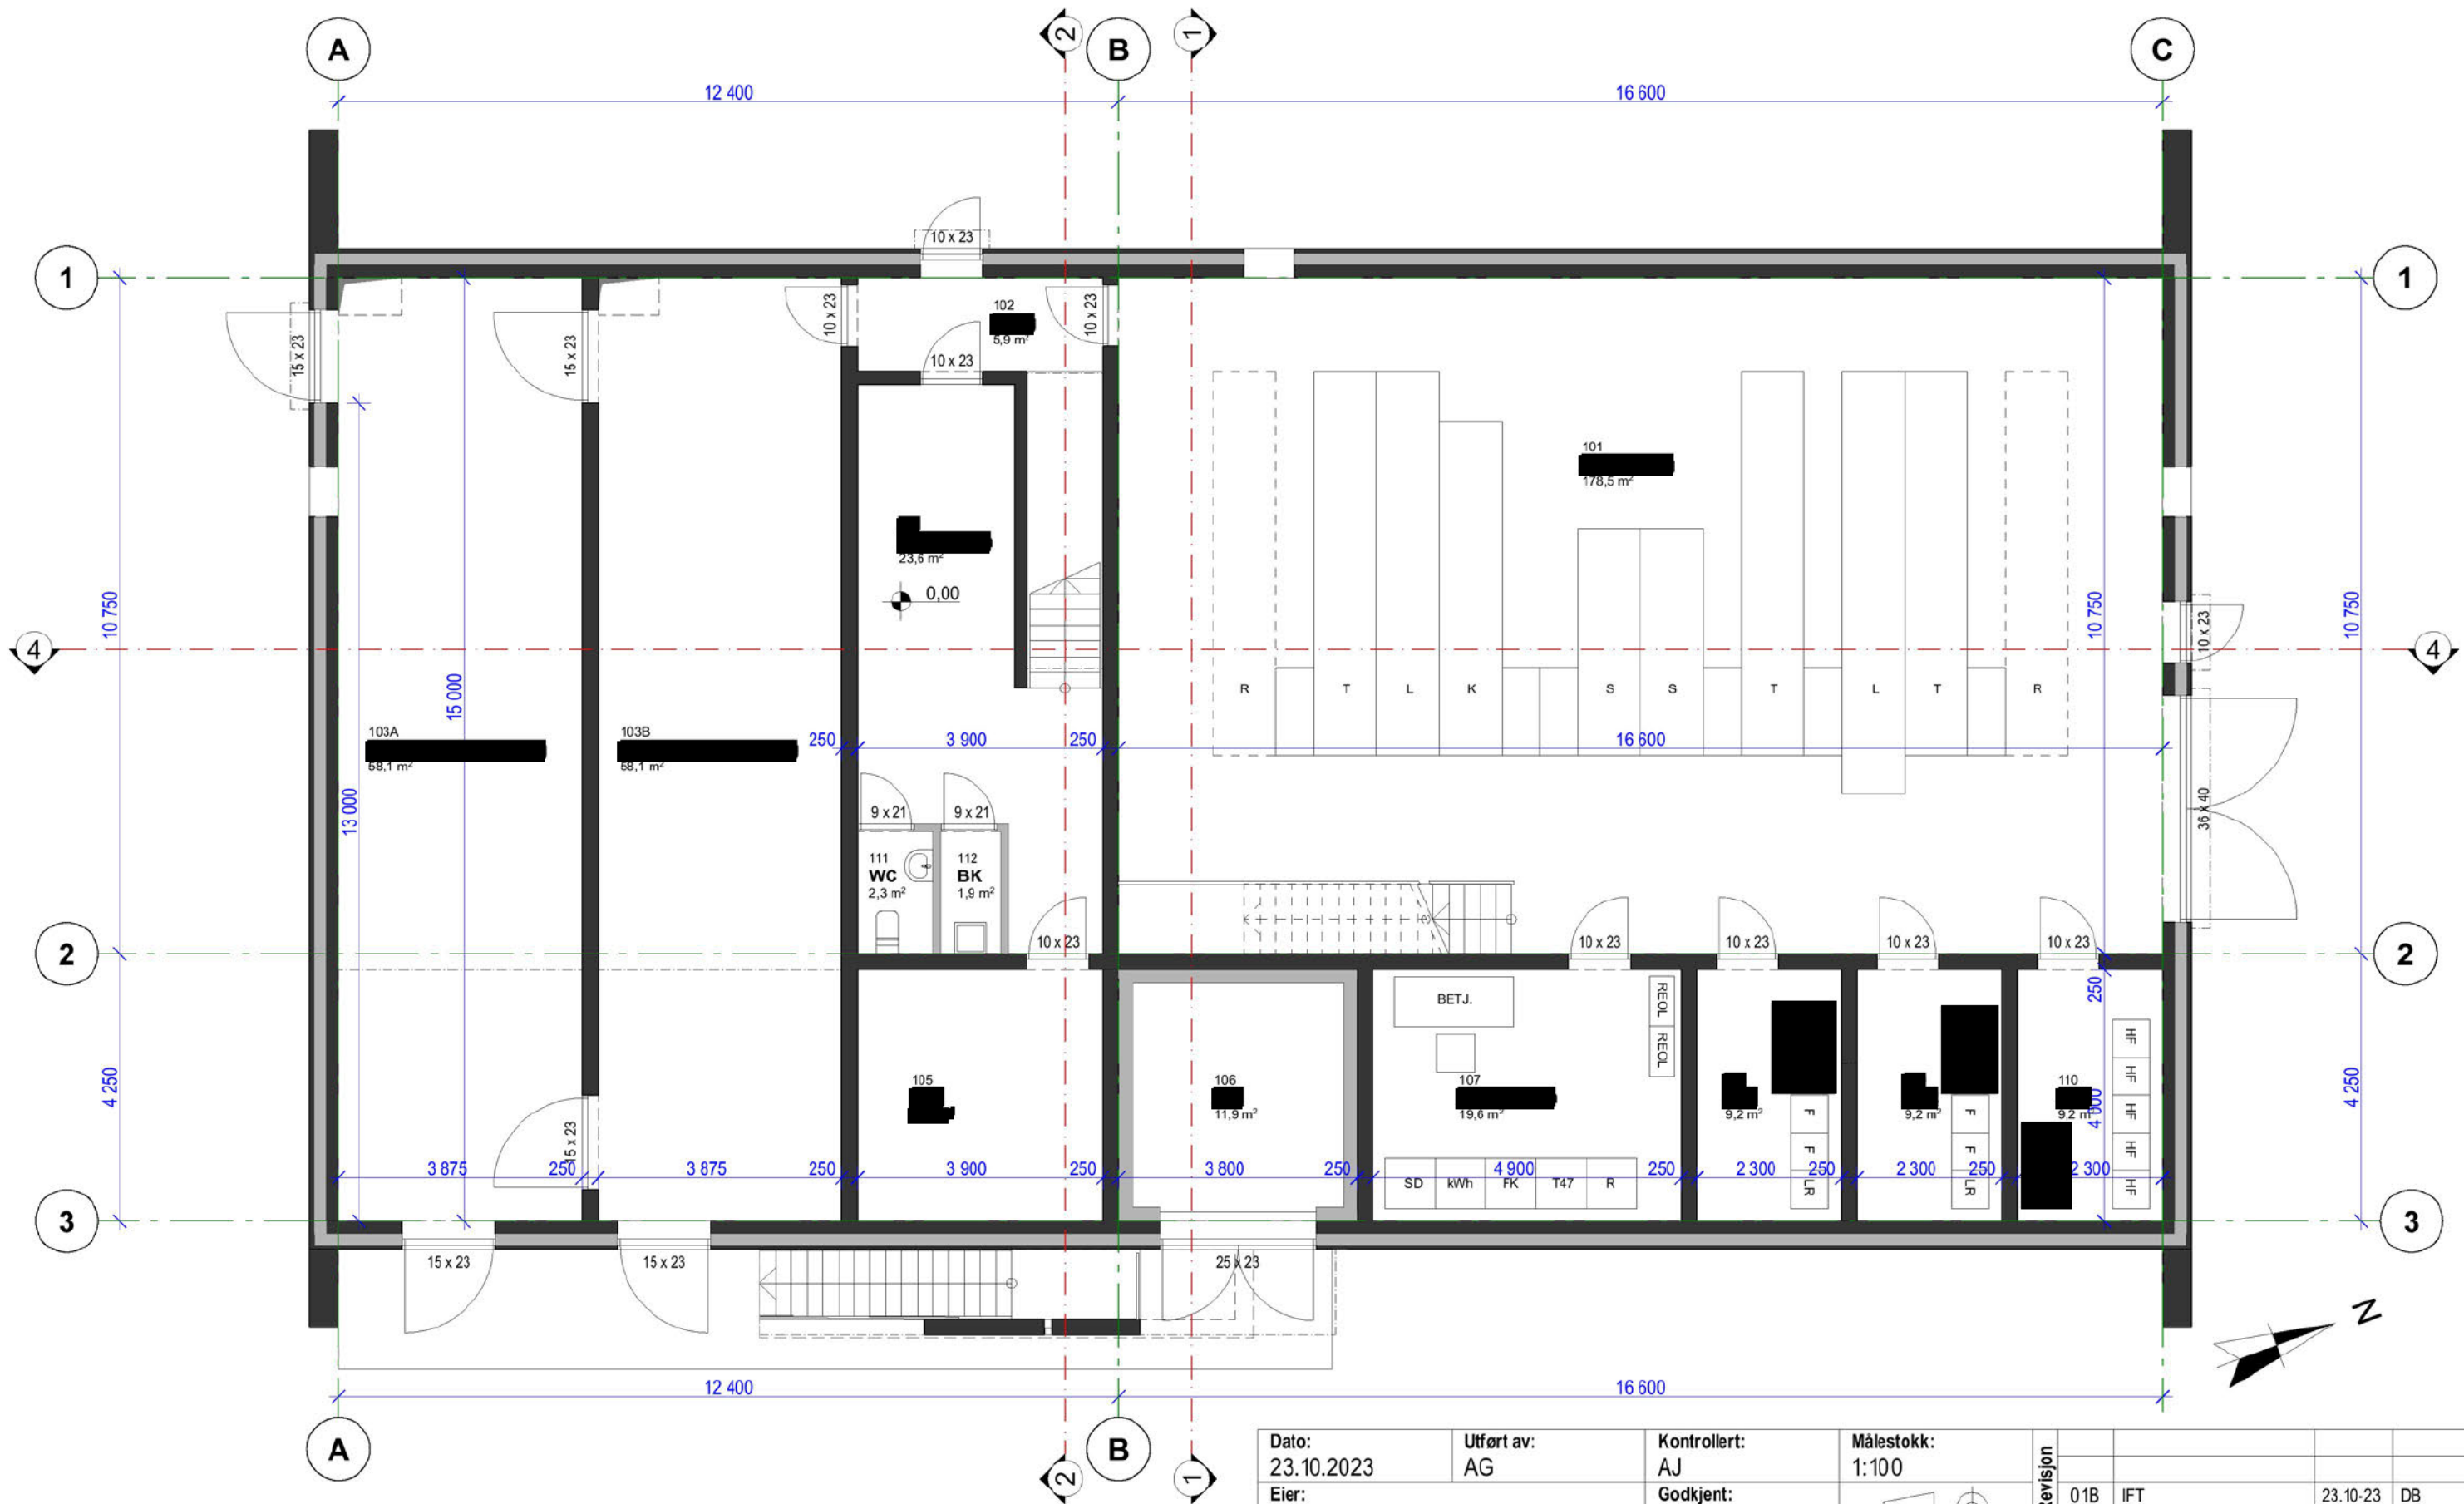

Underlagt taushetsplikt etter energiloven § 9-3 jf. kbf. § 6-2.
Unntatt fra innsyn etter offentleglova § 13.

Dato: 23.10.2023	Utført av: AG	Kontrollert: AJ	Målestokk: 1:100	Revisjon				
Eier: Green Mountain/ Elvia	Godkjent: DB			01B	IFT	23.10-23	DB	
Tittel/Beskrivelse: Plan - ARK - 1 etg				REV.	Endringer	dd.mm-yy	Godkj.	
Anlegg: Langen transformatorstasjon				Tegningsnr: LANGEN_PRO_VB_XL_0002				
Sikkerhetskode K2				Blad nr: 1		Neste blad: N/A		
Utgivelsegrunn: IFC				Dok. rev: 01B		Format: A3L		

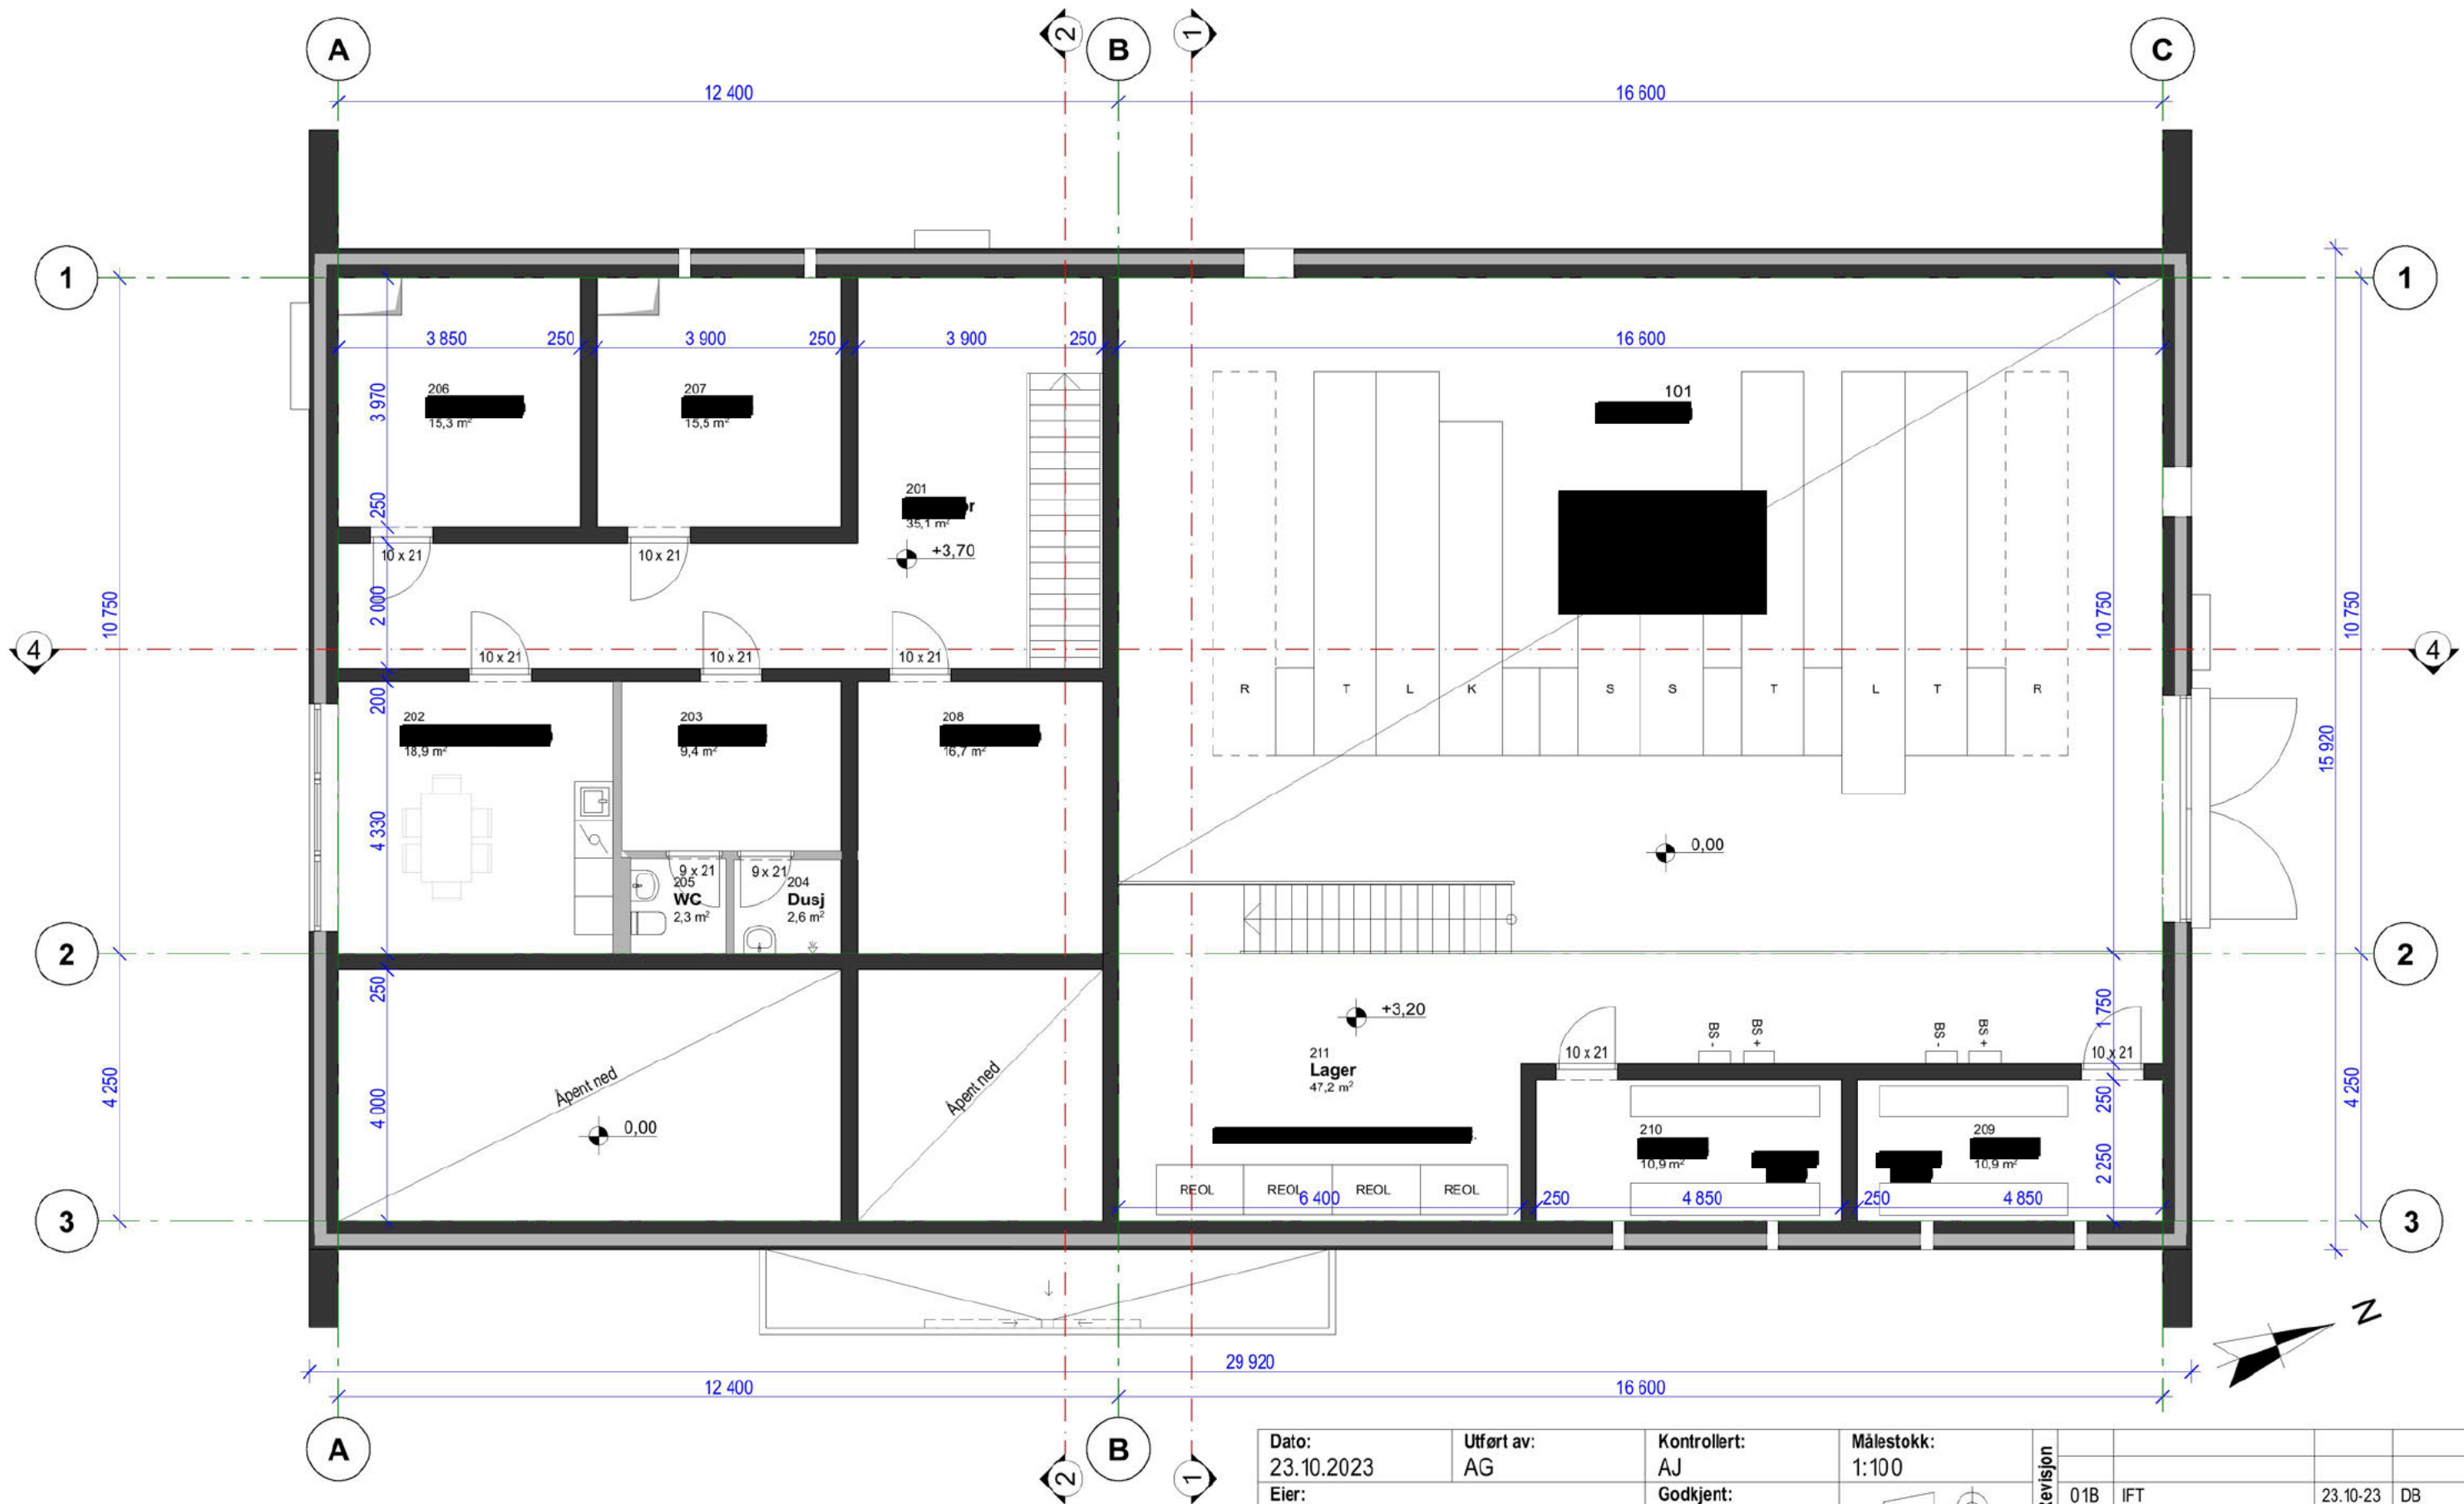

Underlagt taushetsplikt etter energiloven § 9-3 jf. kbf. § 6-2.
Unntatt fra innsyn etter offentleglova § 13.

Dato: 23.10.2023	Utført av: AG	Kontrollert: AJ	Målestokk: 1:100	Revisjon				
Eier: Green Mountain/ Elvia		Godkjent: DB		01B	IFT	23.10-23	DB	
Tittel/Beskrivelse: Plan - ARK - 2 etg				REV.	Endringer	dd.mm-yy	Godkj.	
Anlegg: Langen transformatorstasjon				Tegningsnr: LANGEN_PRO_VB_XL_0003				
Sikkerhetskode K2				Blad nr: 1		Neste blad: N/A		
Utgivelsegrunn: IFC				Dok. rev: 01B		Format: A3L		