


Vedlegg 1 - Oversiktskart

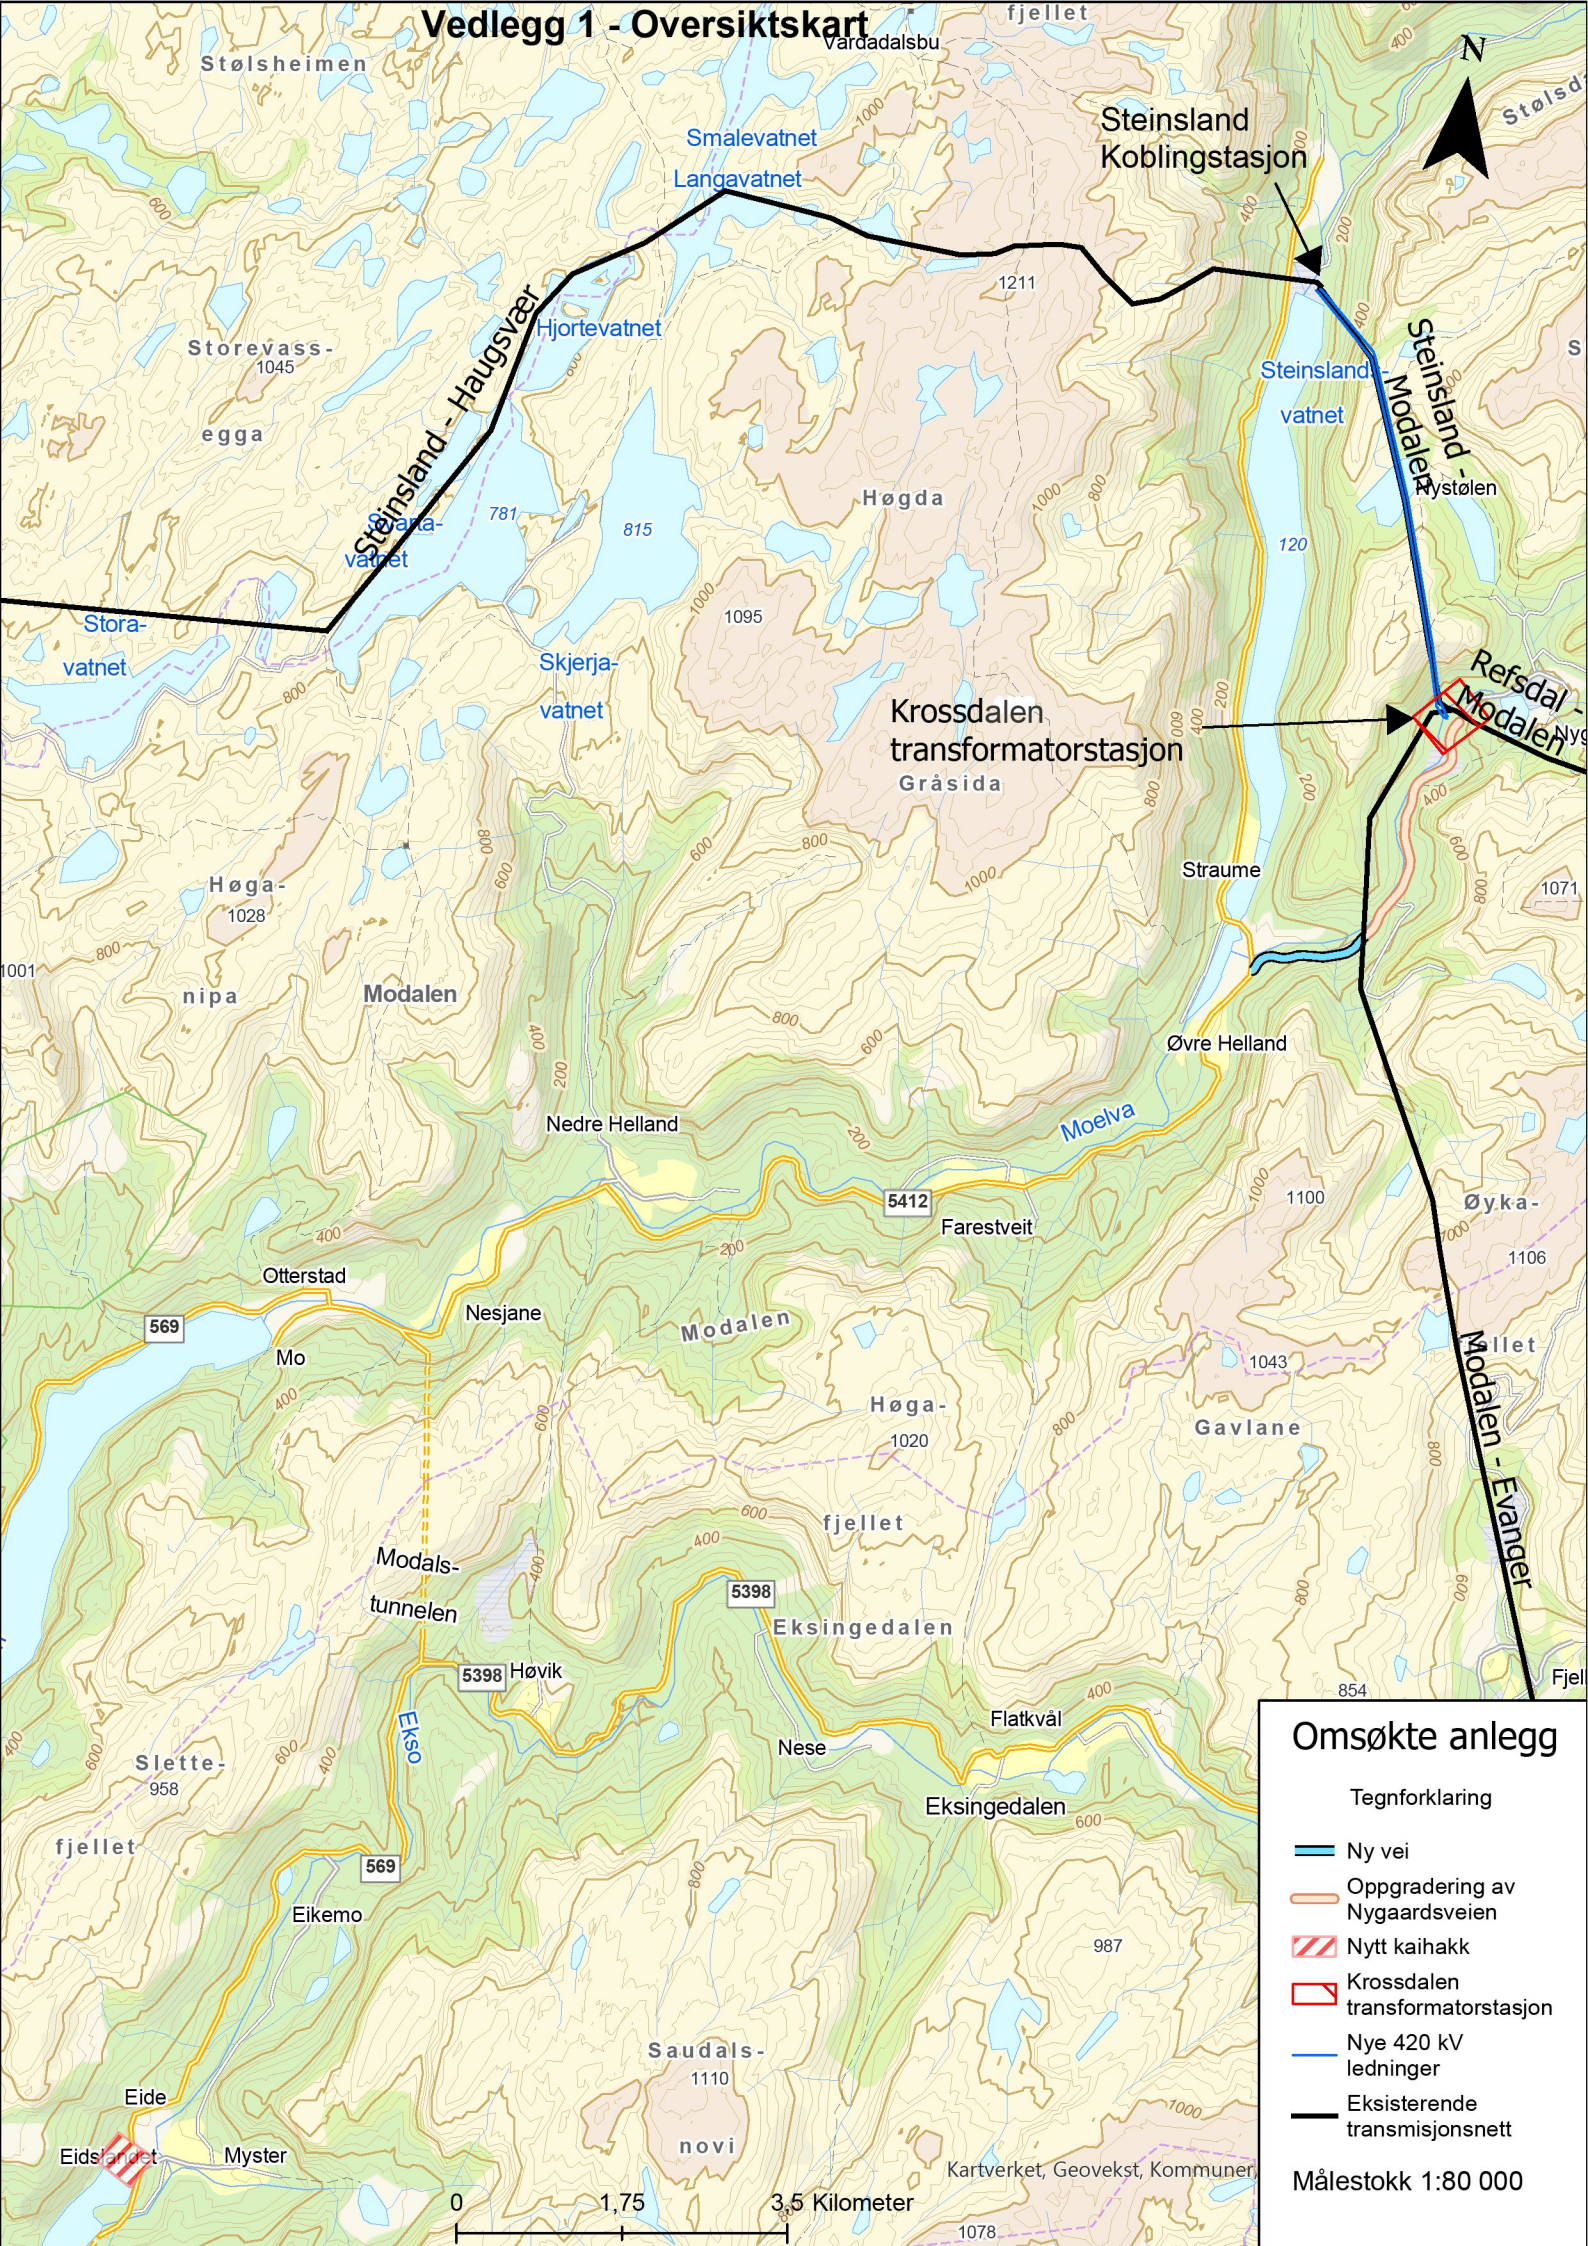

Omsøkte anlegg

Tegnforklaring

- Ny vei
- Oppgradering av Nygaardsveien
- ▨ Nytt kaihakk
- Krossdalen transformatorstasjon
- Nye 420 kV ledninger
- Eksisterende transmisjonsnett

Målestokk 1:80 000

0 1,75 3,5 Kilometer