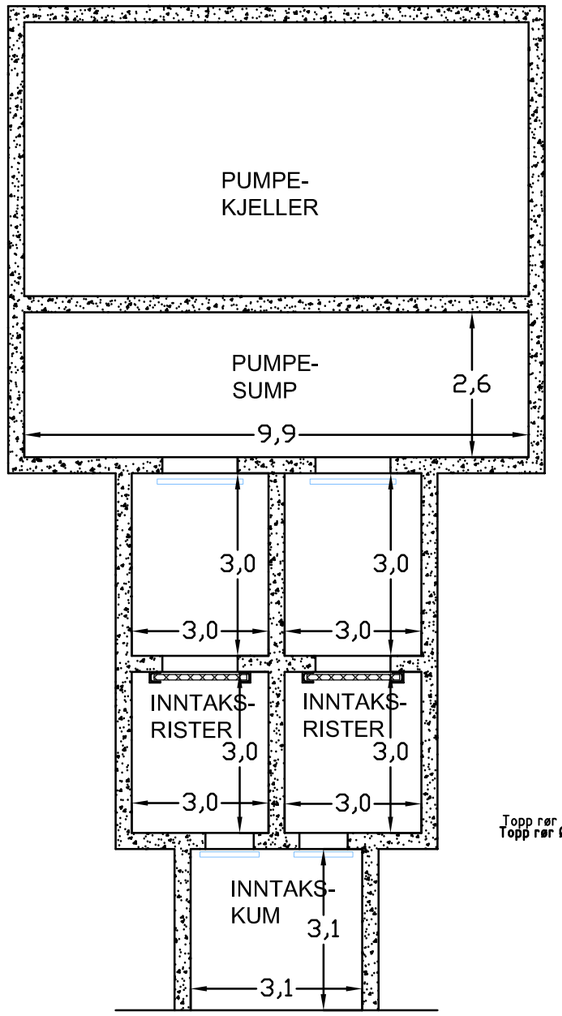

GLOMMA

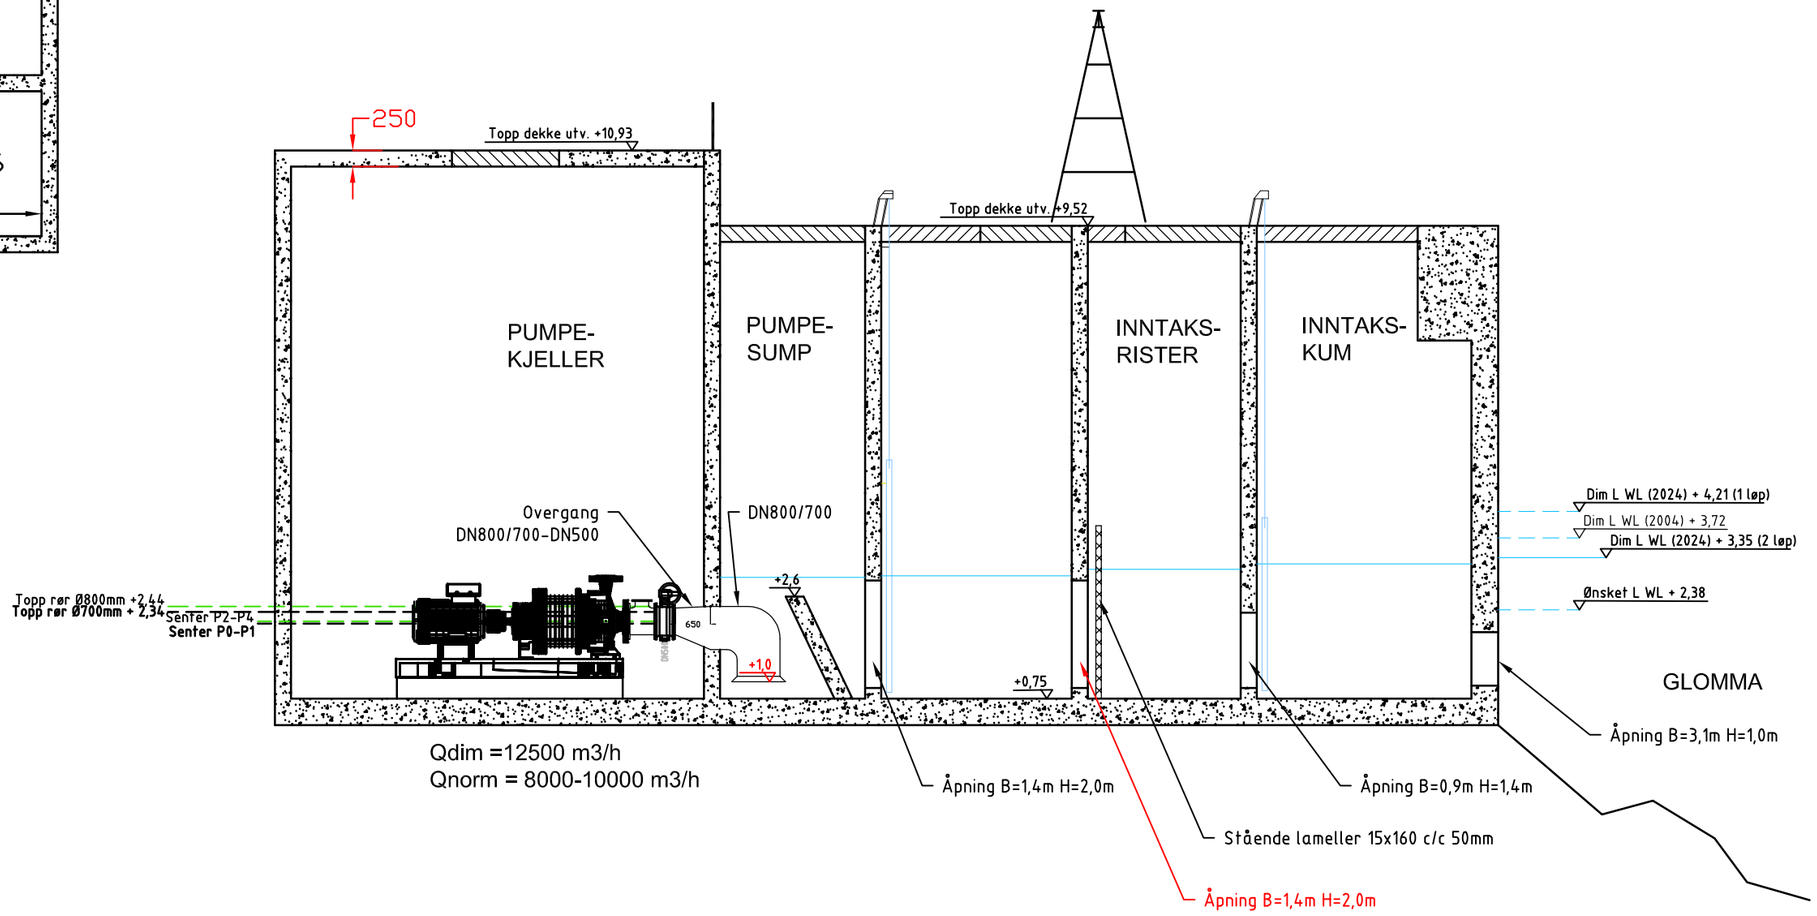

PUMPE NR.	KAPACITET		V3 vann		STAND-BY	V1 vann	
	m³/h	mvs	MASTER	SLAVE		MASTER	SLAVE
P1003	500-3500	21,7	✓				
P1004	500-3500	21,7		✓			
P1002	500-3500	21,7			✓		
P1000	500-2390	21,7				✓	
P1001	500-2390	21,7					✓

Høyder konvertert til NN2000 fra eldre grunnlag.
Målsetting må anses som veiledene og ikke eksakte.
Mål angitt i rødt er antatt/ikke kontrollert

Rev.	Dato	Revideringen gjelder	Nr.	Saksb.	Sidem.k.	Oppdr.a.

Borregaard AS

RÅVANNSINNTAK
SKISSE FOR BEREGNING AV NØDVENDIG VANNSTAND

Tegnet av: RBFA
Saksbehandler: RBFA
Sidemannskontr.: Borregaard
Oppdragsansvarlig: RBFA
Fag:
Målestokk: N/A
Dato: 01.02.2024

COWI

Oppdragsnr.: A038593
Status:
Tegning nr.: H-100
Rev.