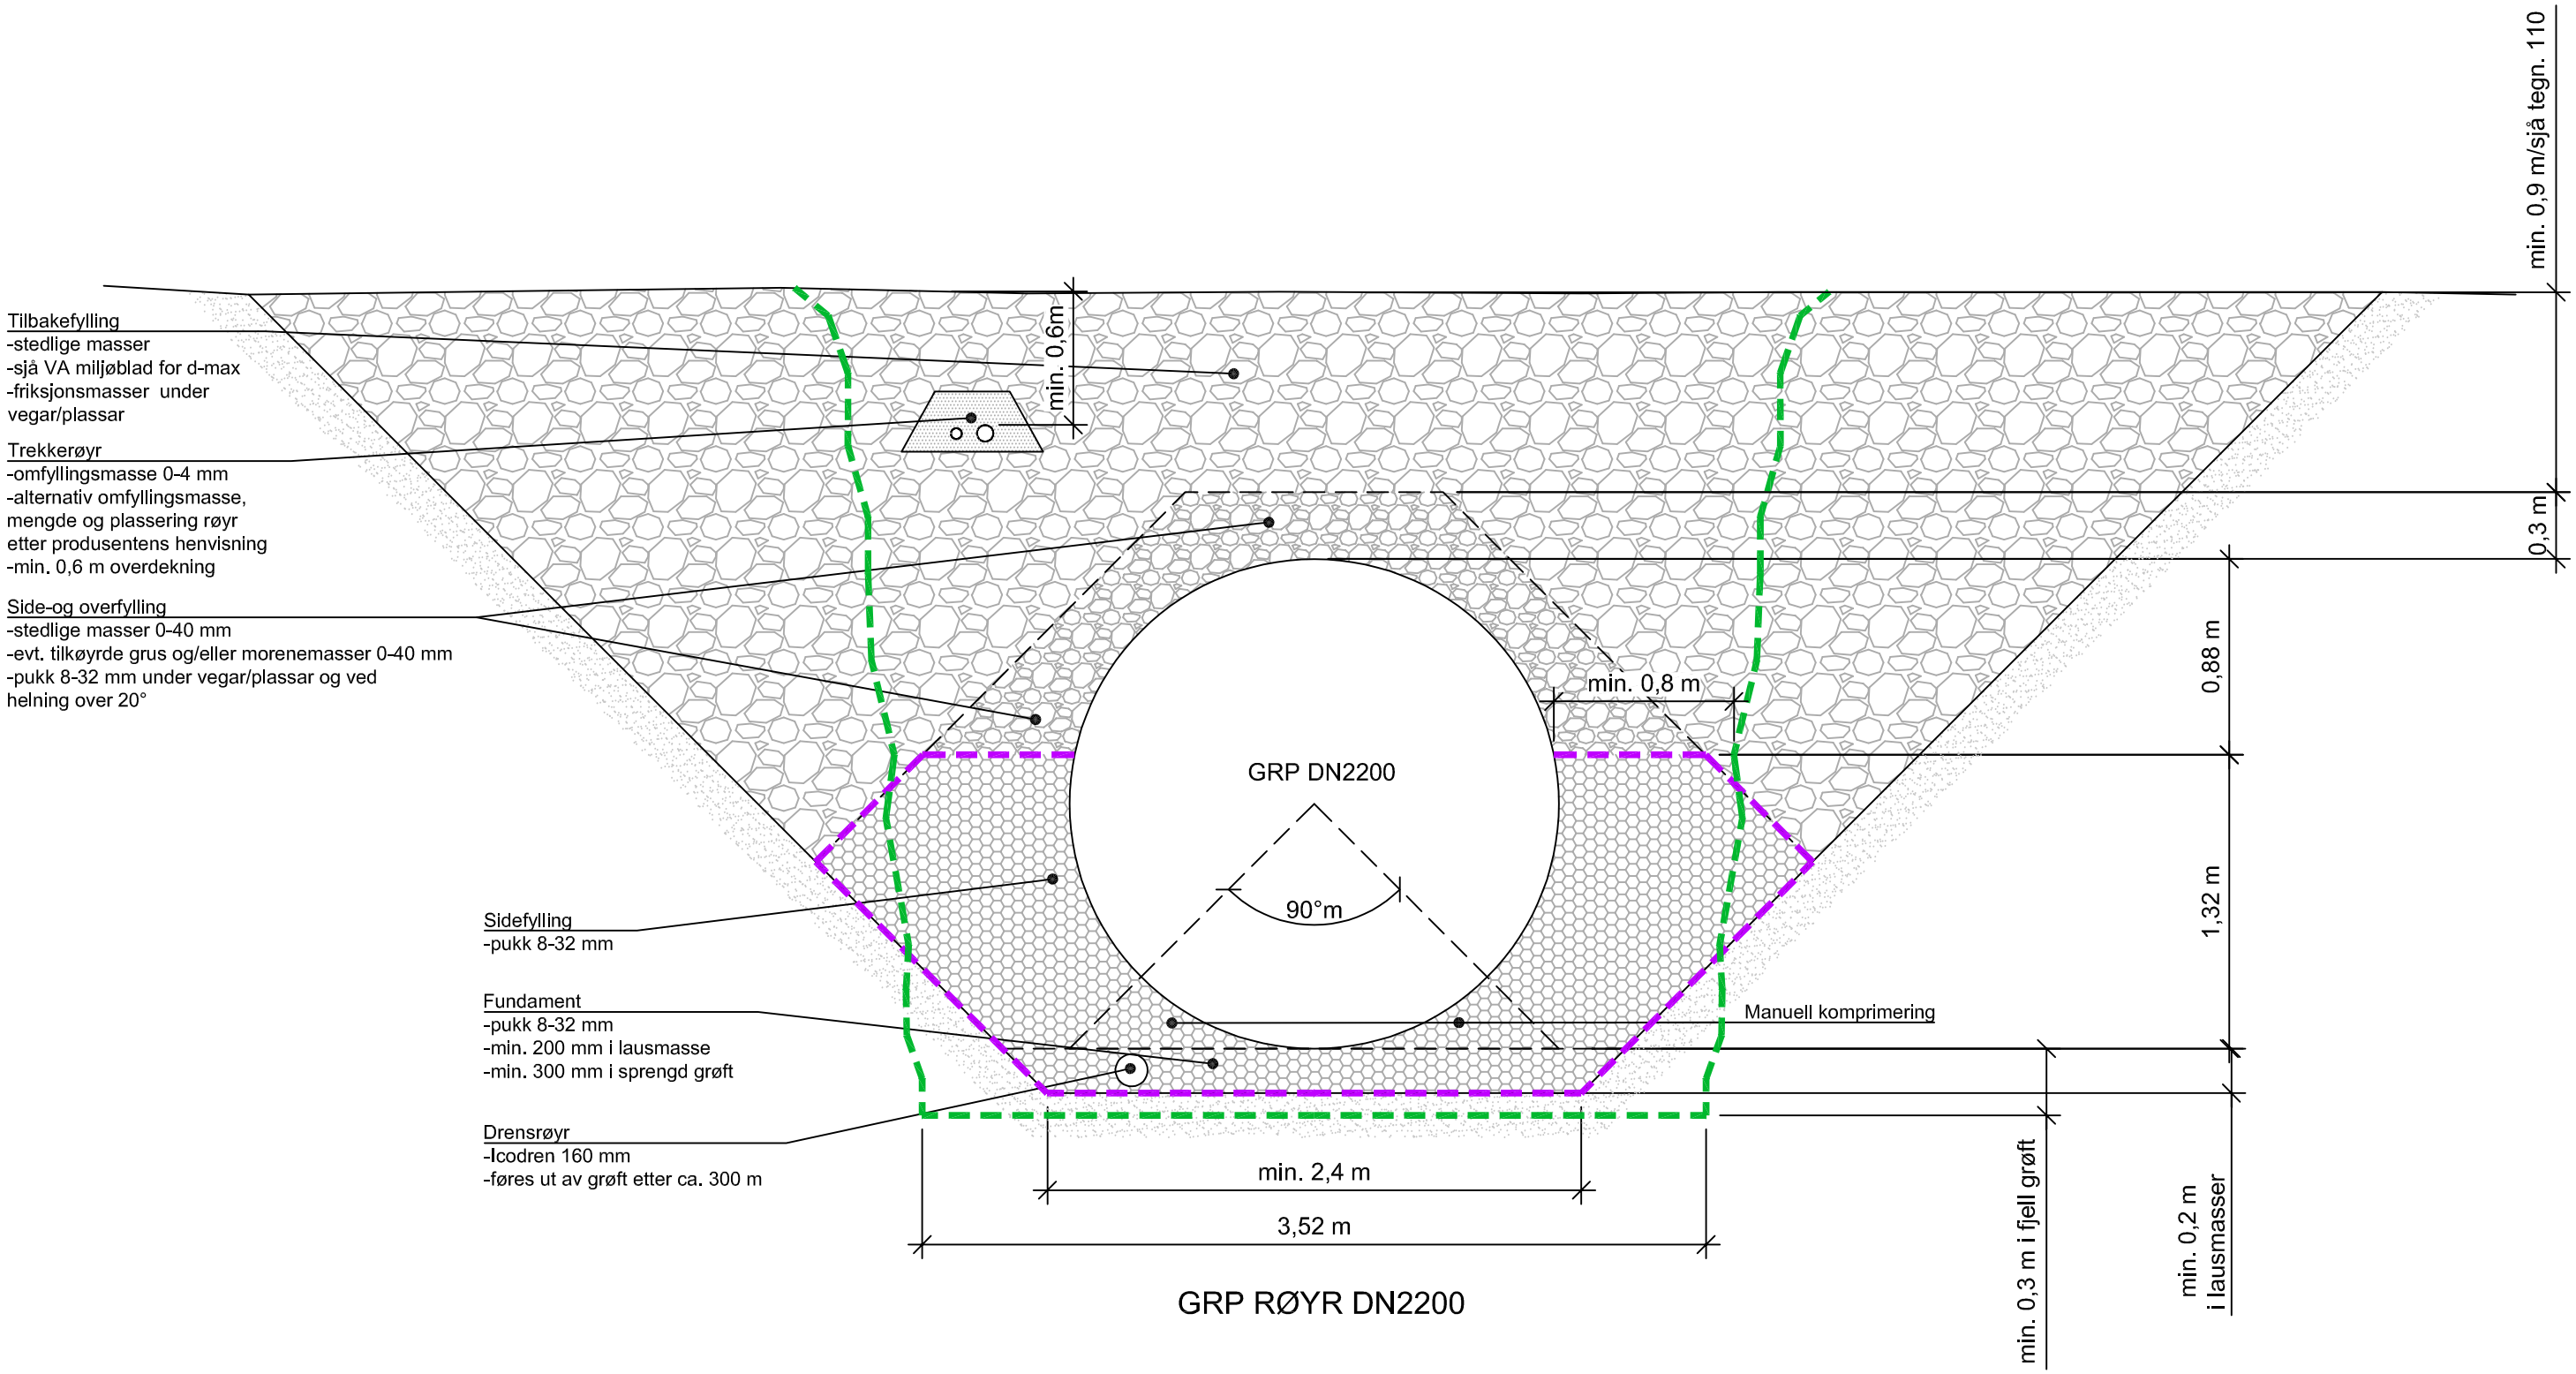

GRP RØYR DN2200

Grøfteprofil i fjell

Fiberduk ved finstoff i grunnen

Rev.	Revisjon gjeld	Utført	Kontr.	Dato

Dalane Kraft AS
Honnefoss kraftverk

Røyrgate
Grøfteprofil

	Som bygget teikning	Dato	01.07.2025
	Arbeidsteikning	Teikn	VF
→	Anbodsteikning	Kontr.	FH
	Meldeteikning	Målestokk	1:30
	Førebels teikning	Format	A3
Prosjekt nr.	25120	Teikning nr.	115
		Revisjon	

BYSTØL