



Beliggenhet og høyder må oppfattes som orienterende.



Troms Kraft

Dato: 2020.02.11
Sign: KATO

Troms Kraft AS

Kroken - Grøtsund Kabeltrase
Trase med 5m magnetfelt



Målestokk
1:2500



Beliggenhet og høyder må oppfattes som orienterende.




Dato: 2020.02.11
Sign: KATO

Troms Kraft AS

Kroken - Grøtsund Kabeltrase
Trase med 5m magnetfelt



Målestokk
1:2500

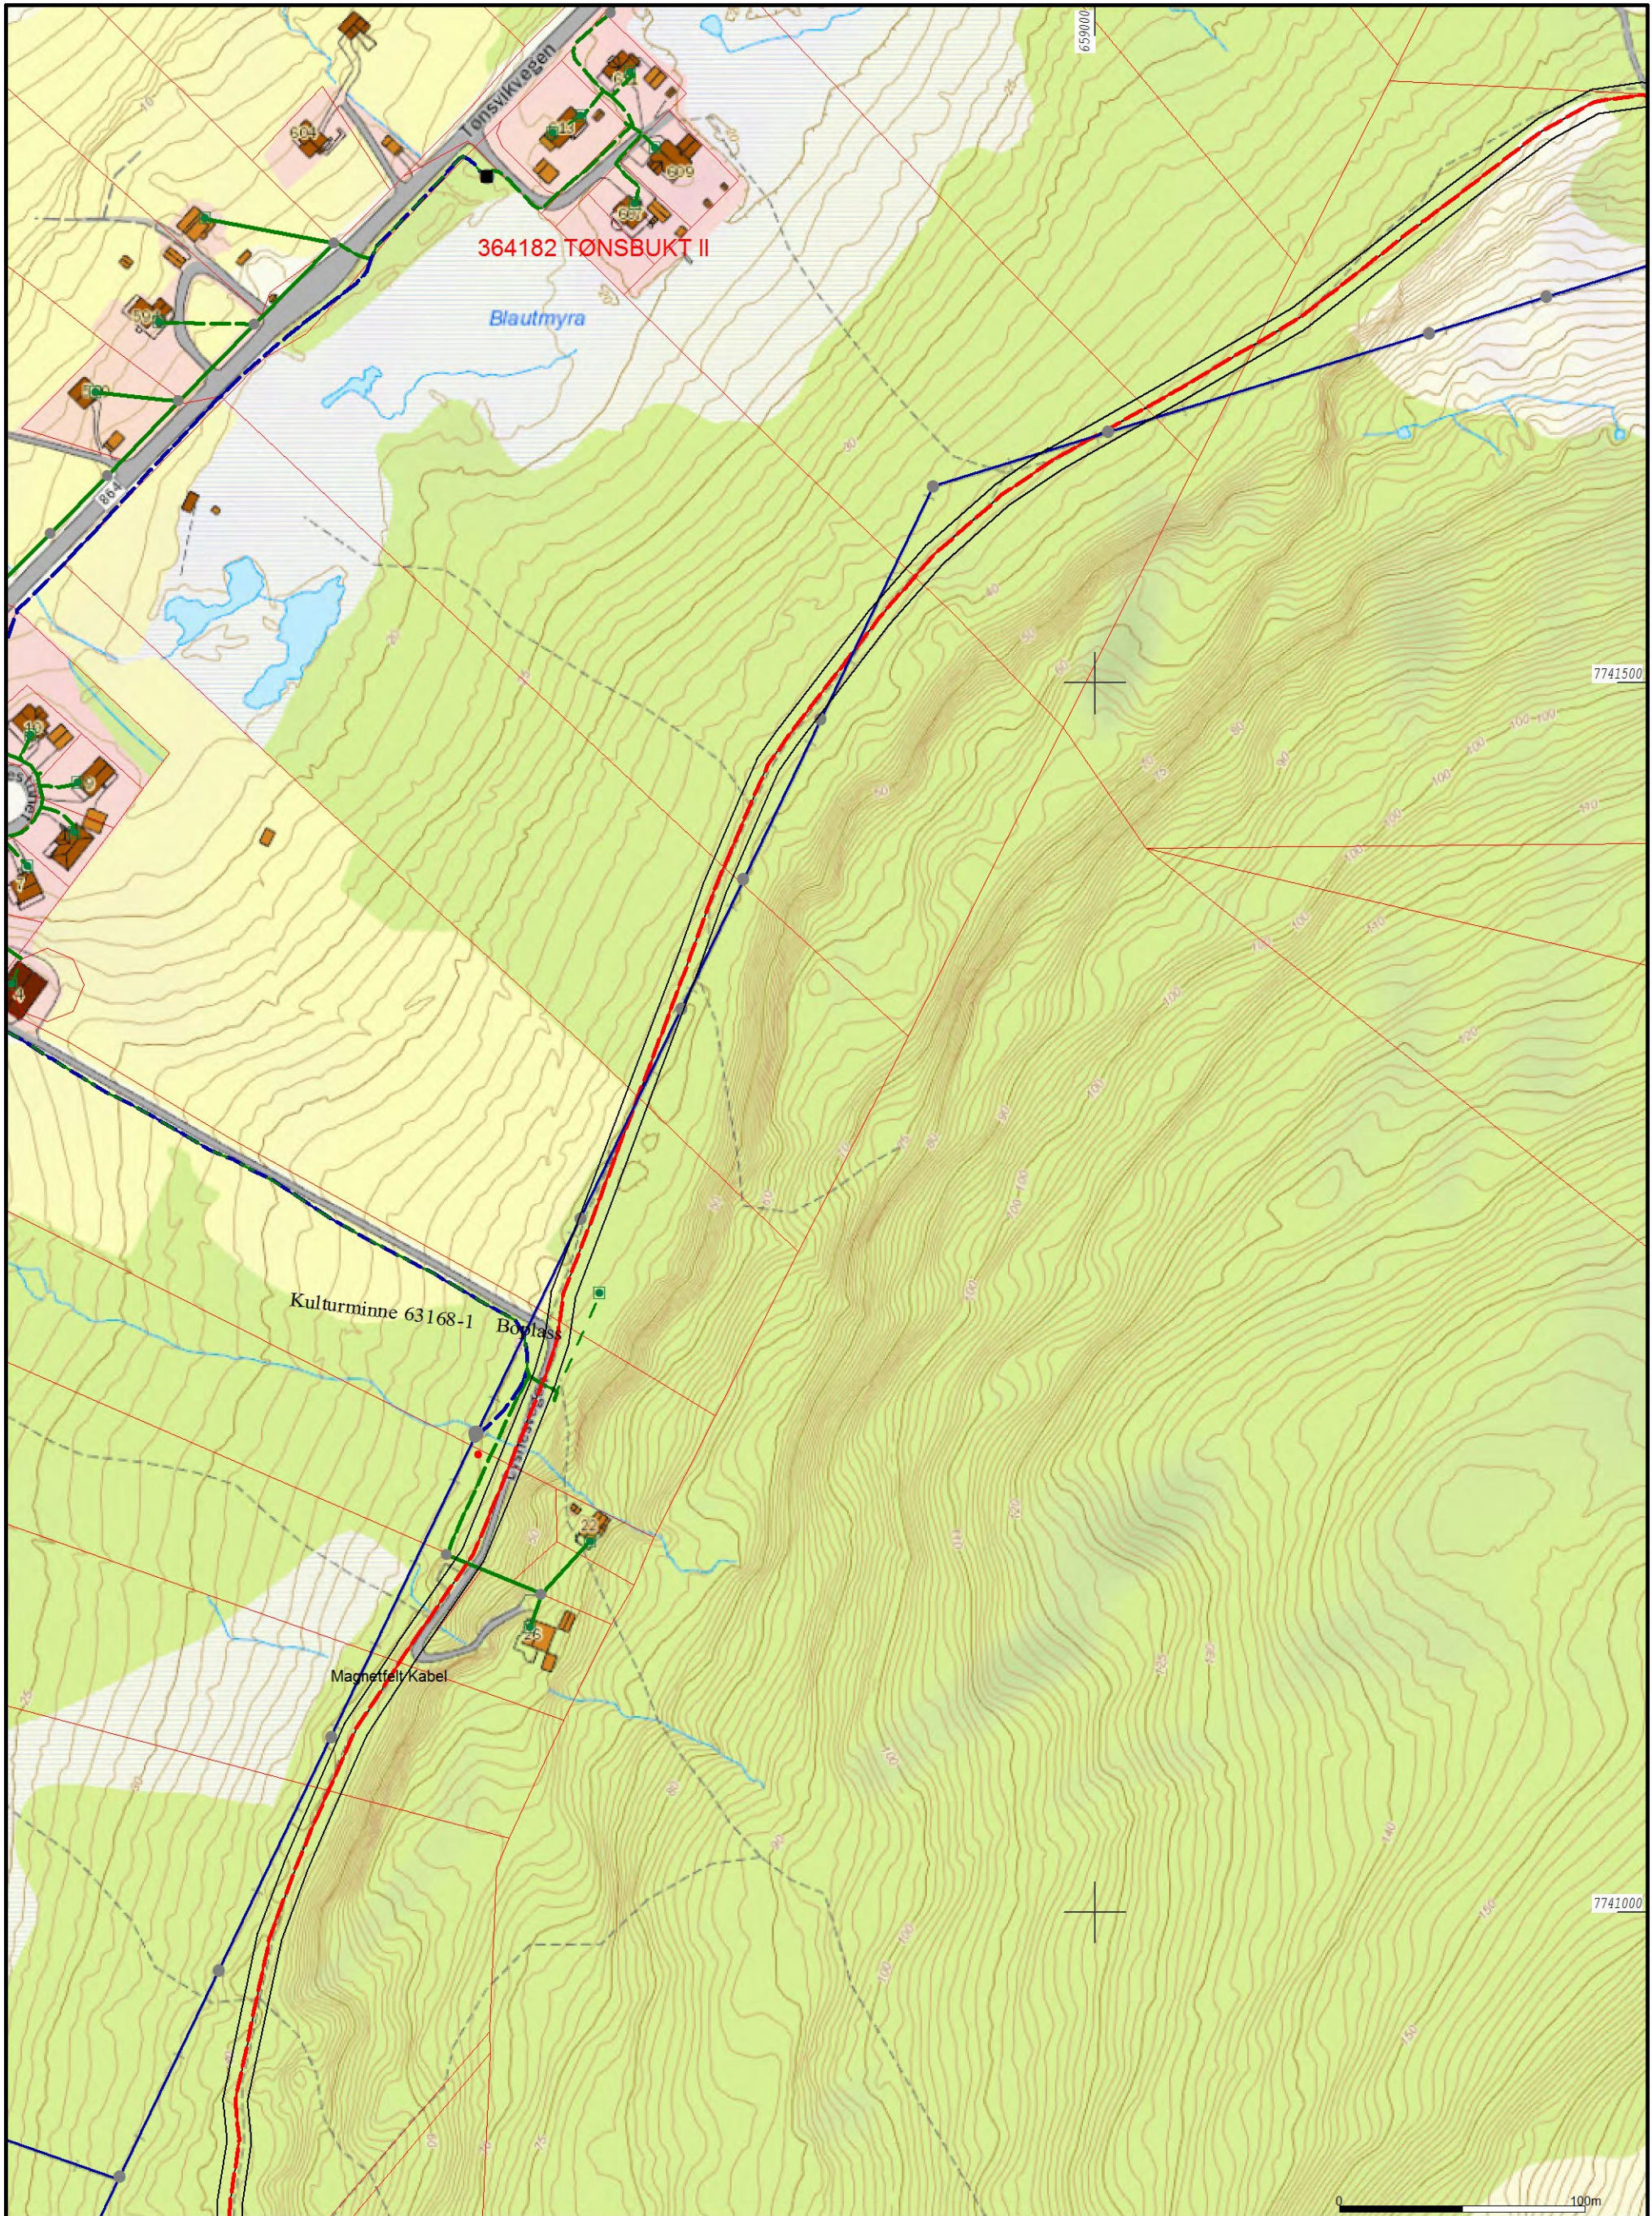

Beliggenhet og høyder må oppfattes som orienterende.




Dato: 2020.02.11
Sign: KATO

Troms Kraft AS

Kroken - Grøtsund Kabeltrase
Trase med 5m magnetfelt



Målestokk
1:2500

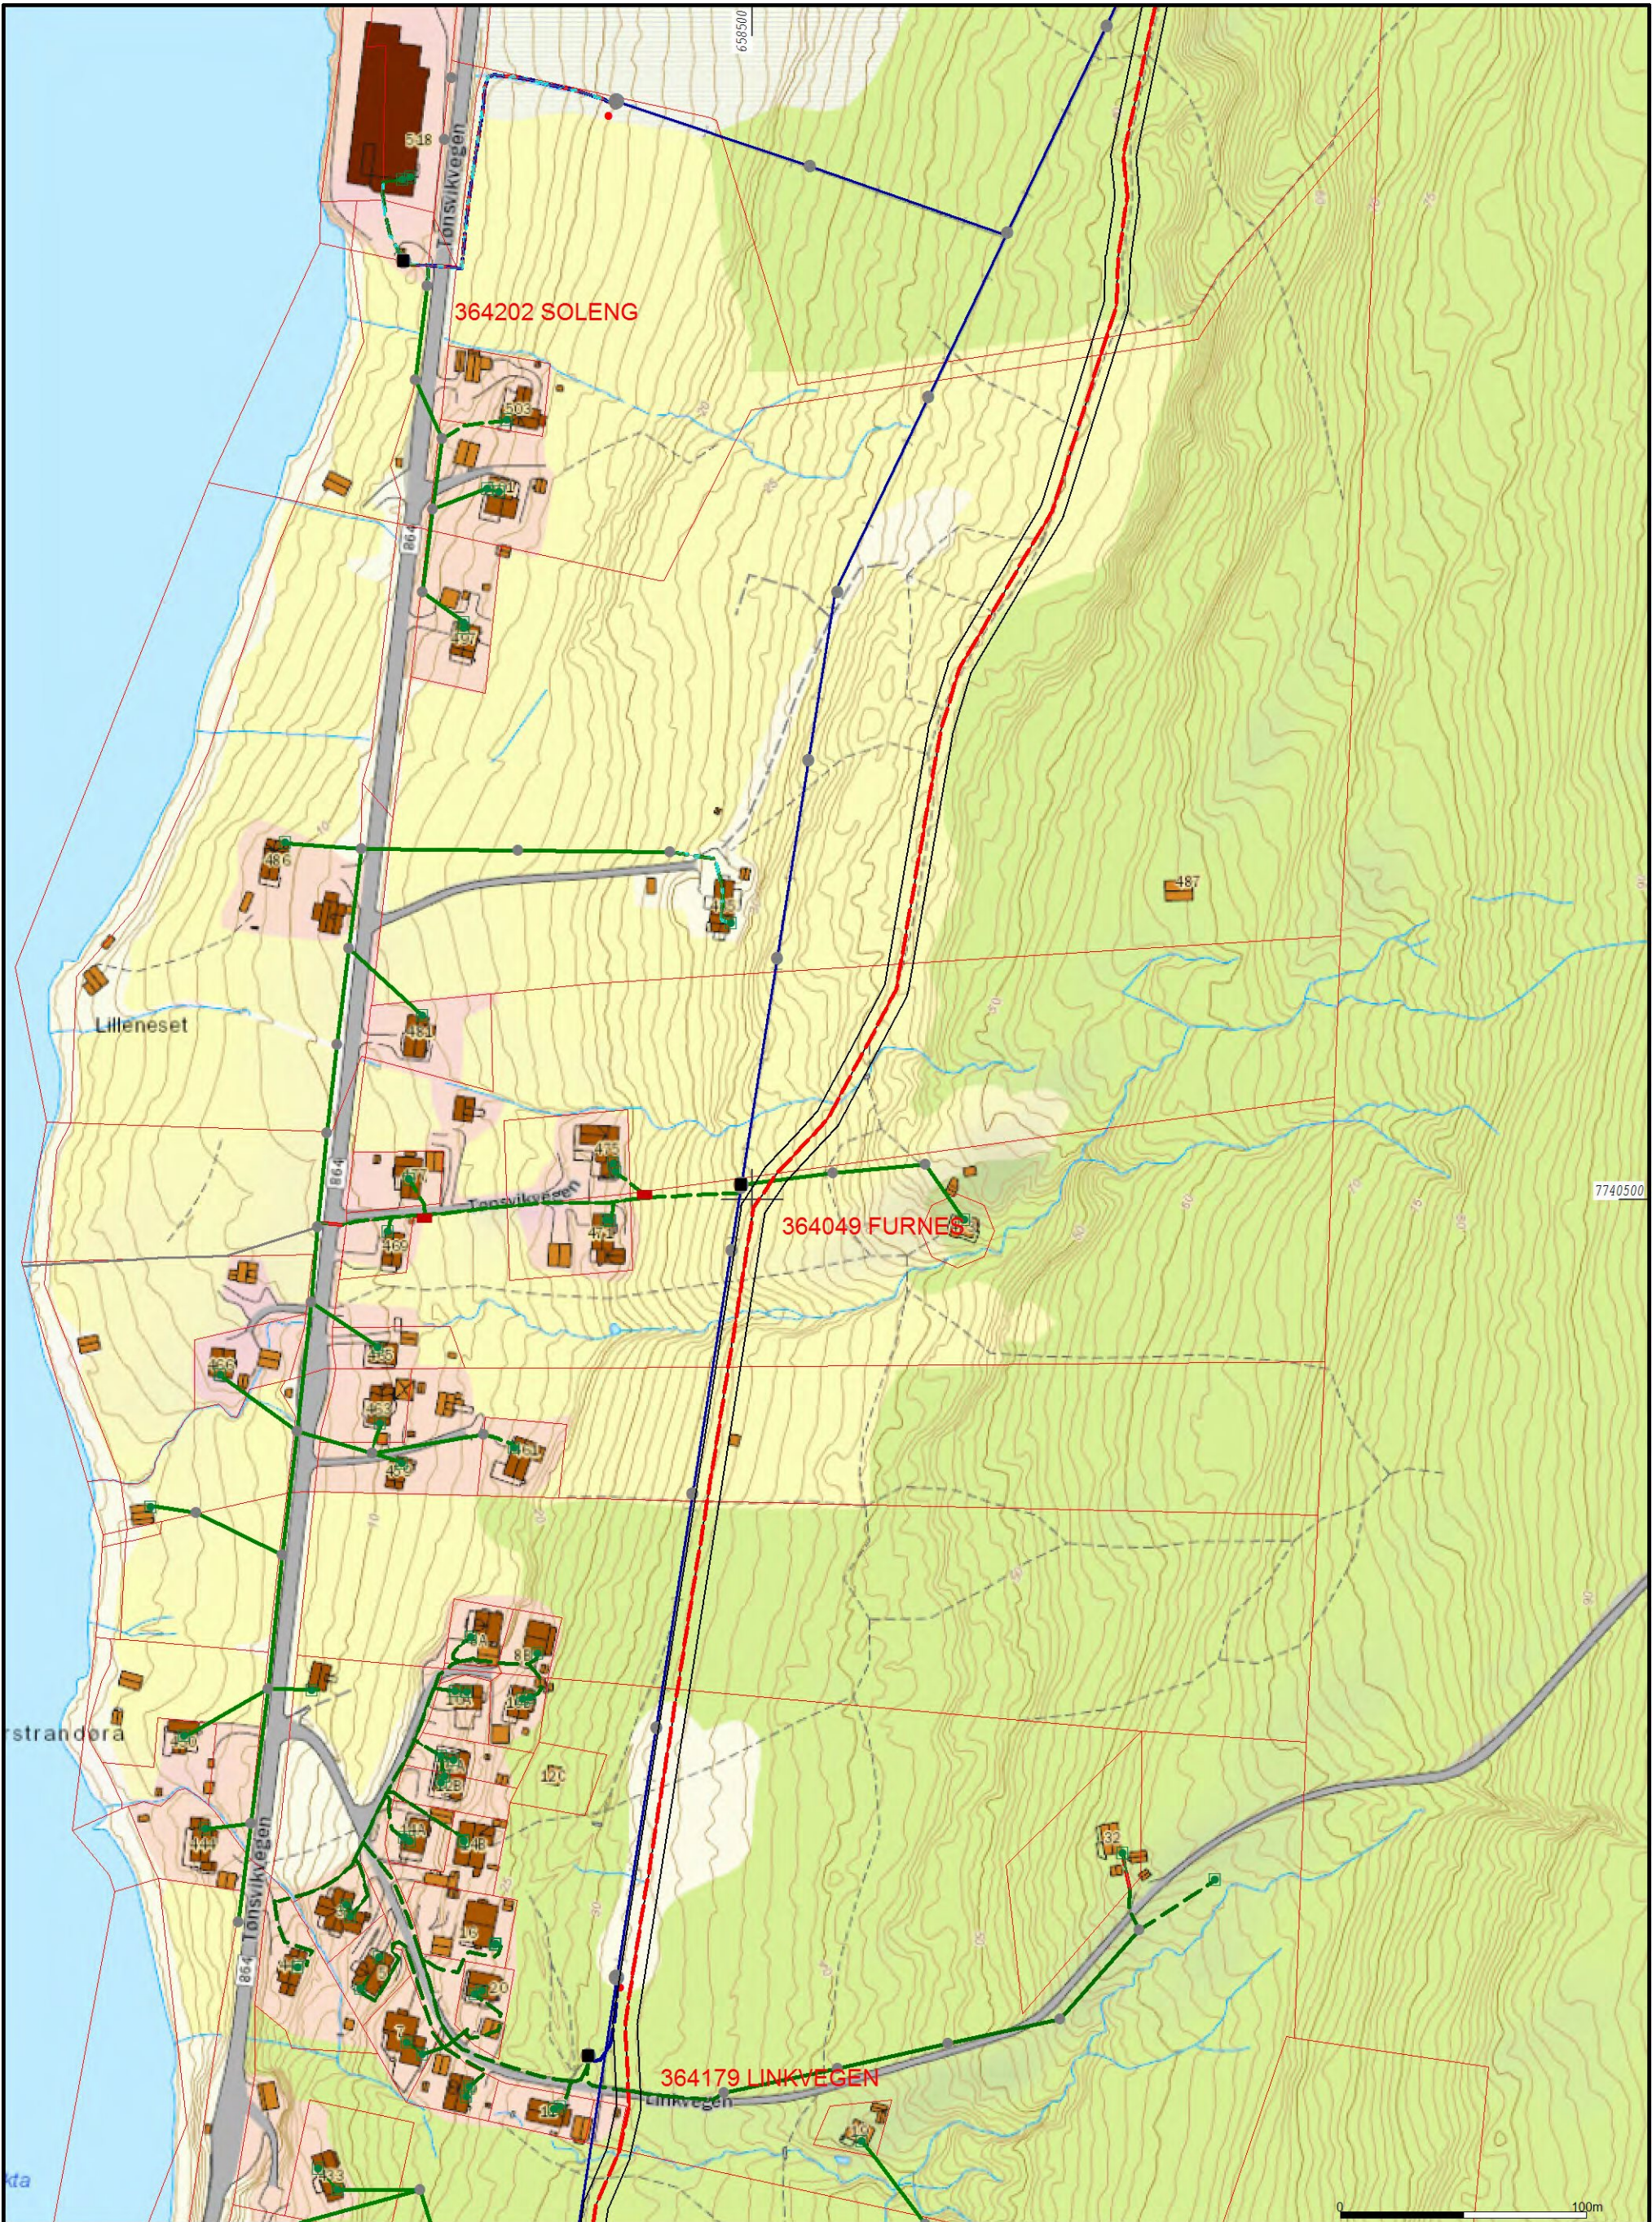

Beliggenhet og høyder må oppfattes som orienterende.



Troms Kraft

Dato: 2020.02.11
Sign: KATO

Troms Kraft AS

Kroken - Grøtsund Kabeltrase
Trase med 5m magnetfelt



Målestokk
1:2500



Beliggenhet og høyder må oppfattes som orienterende.



Troms Kraft

Dato: 2020.02.11

Sign: KATO

Troms Kraft AS

Kroken - Grøtsund Kabeltrase

Trase med 5m magnetfelt



Målestokk
1:2500



Beliggenhet og høyder må oppfattes som orienterende.



Troms Kraft


Dato: 2020.02.11
Sign: KATO


Troms Kraft AS

Kroken - Grøtsund Kabeltrase
Trase med 5m magnetfelt



Målestokk
1:2500

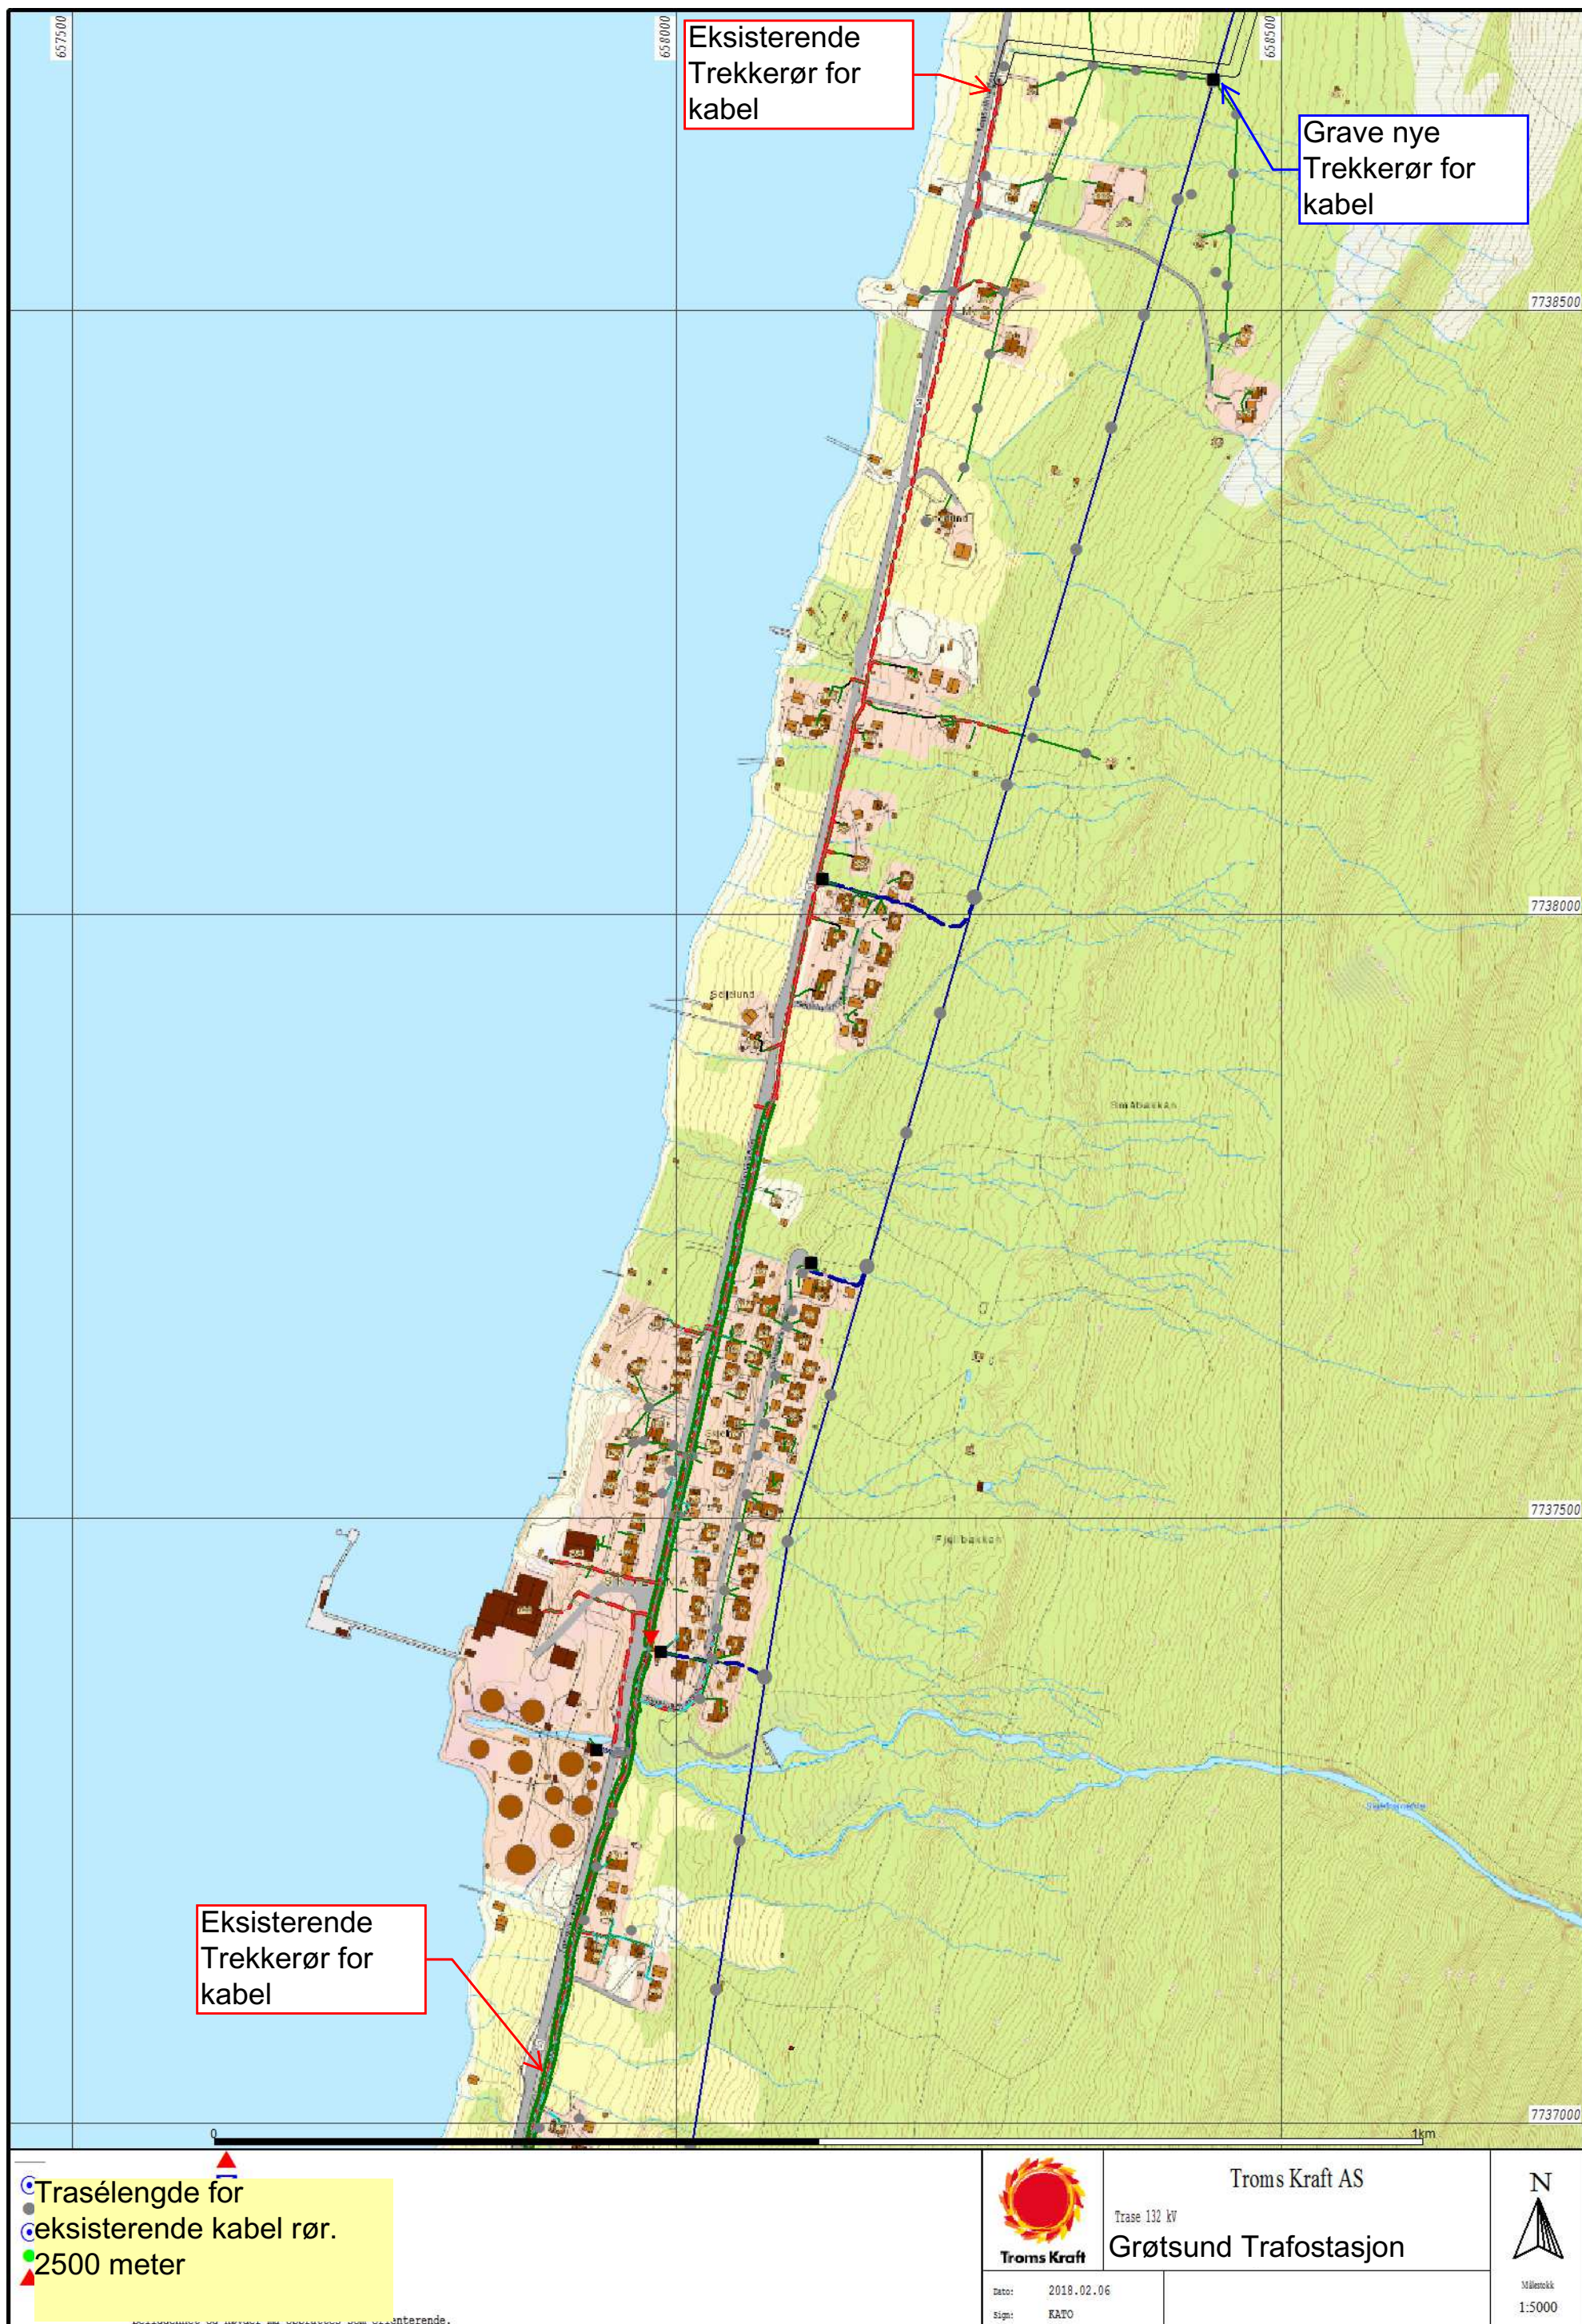

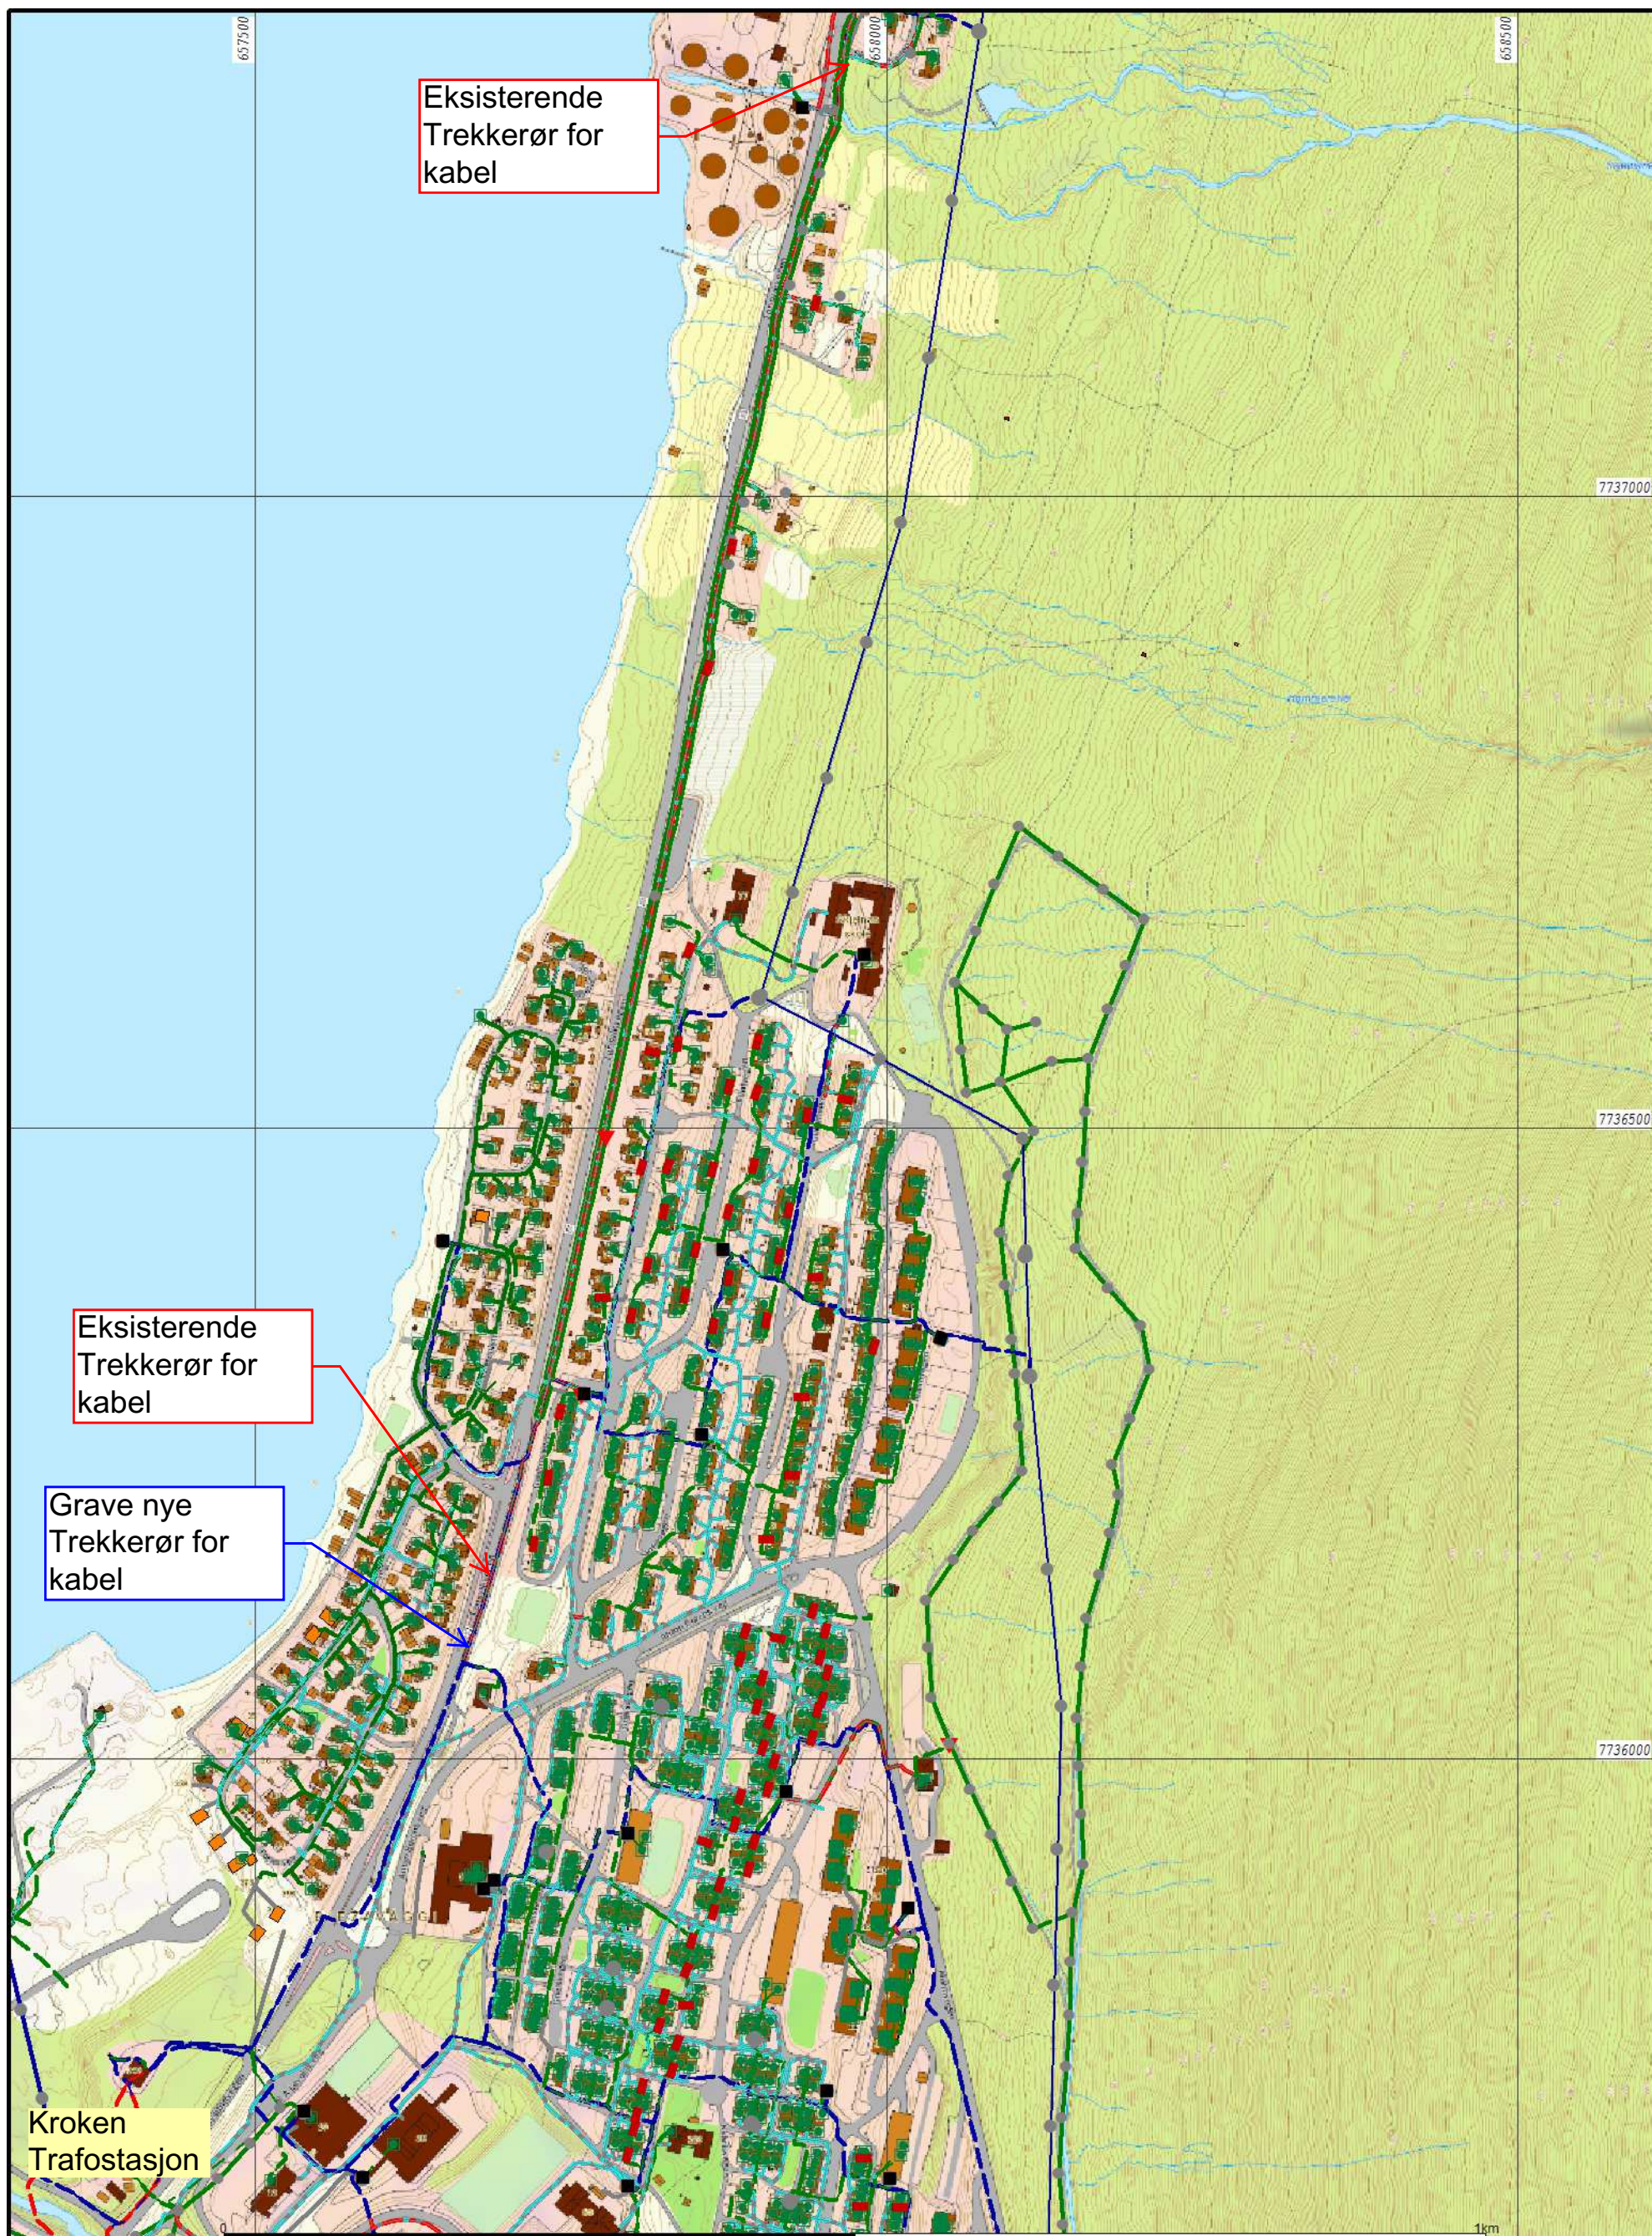

Trasélengde for
kabel rør graving.
675 meter

Trasélengde for
eksisterende kabel rør.
2500 meter



Troms Kraft AS
Trase 132 kV
Grøtsund Trafostasjon

Dato: 2018.02.06
Sign: KATO



Målestokk
1:5000

Beliggenhet og høyder må oppfattes som orienterende.



Grave nye Trekkerør
for kabel

Kroken
Trafostasjon

Grave nye rør for kabel.
Eksisterende gangveg.
675 meter

Beliggenhet og høyder må oppfattes som orienterende.



Dato: 2018.02.06
Sign: KATO

Troms Kraft AS

Kabel Trase 132 kV

Kroken Trafostasjon



Målestokk
1:2000