



1:100 Fasade Øst

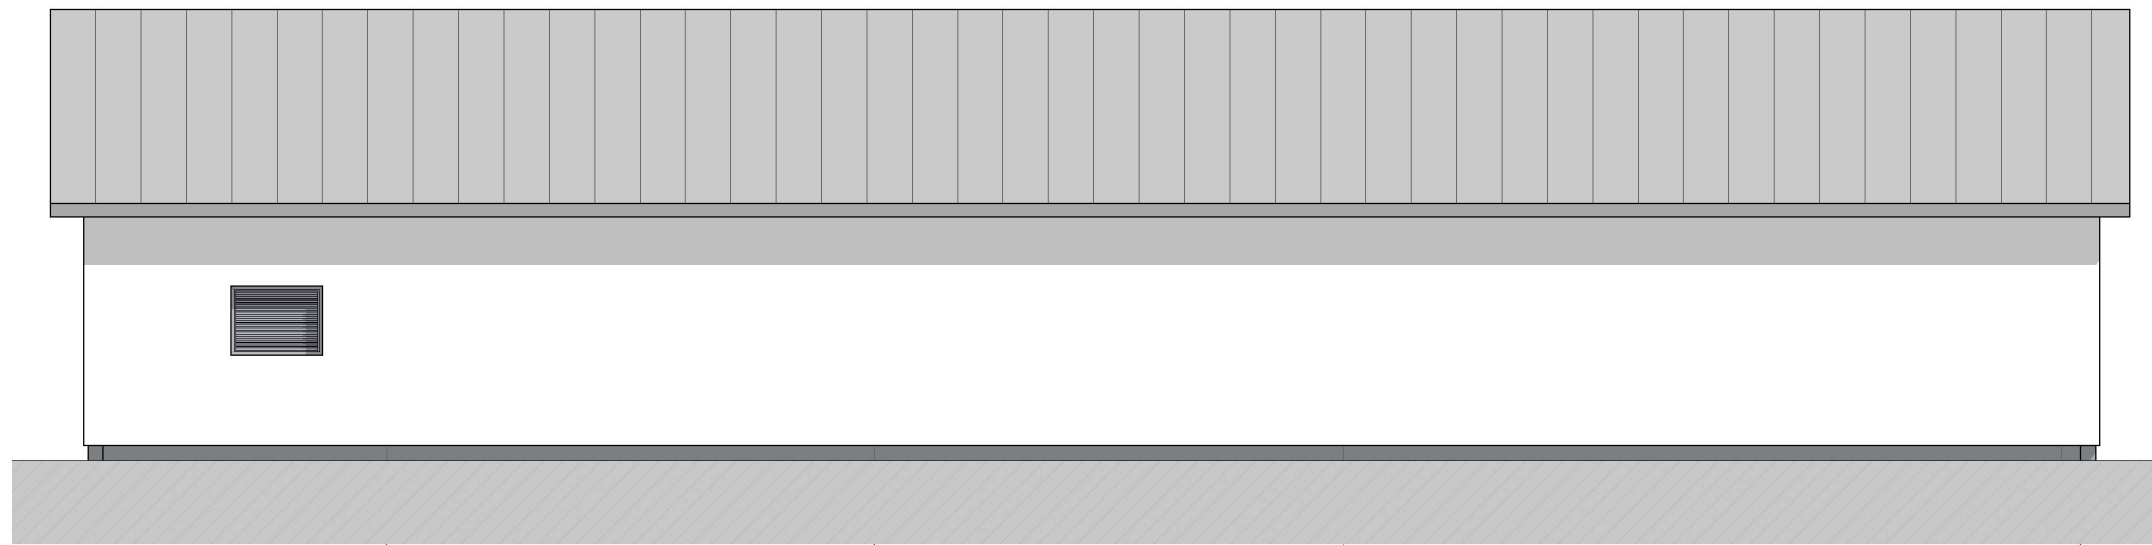

1:100 Fasade Vest

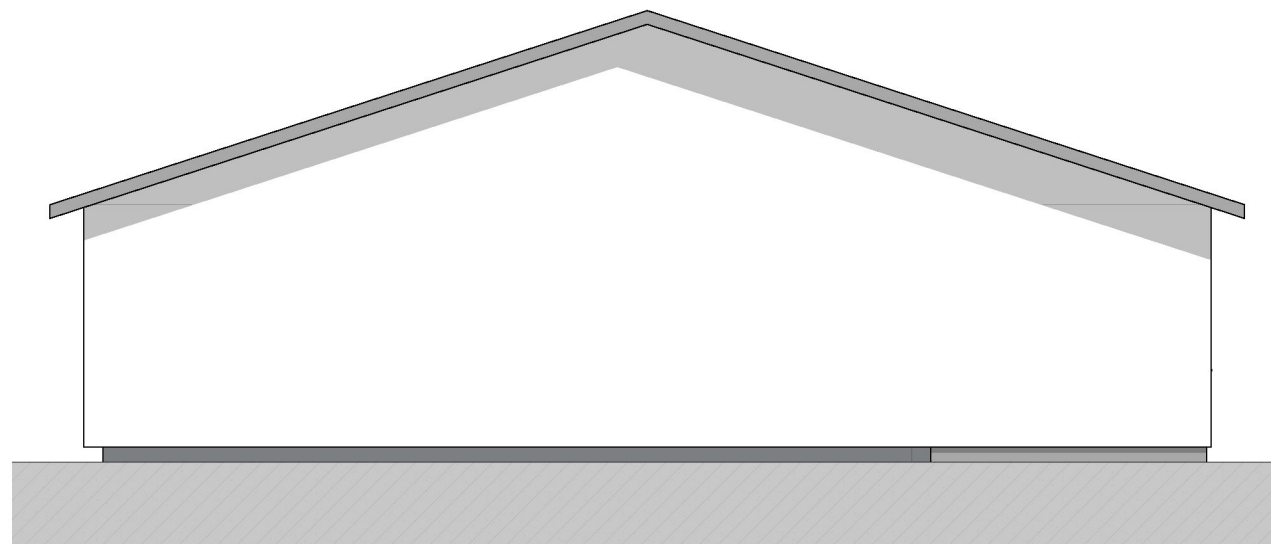

1:100 Fasade Sør



1:100 Fasade Nord

Rev.	G-01	Justeringer dør- og ristplasseringer	17.01.2024	VTO	MR
Rev.		Tekst:		Tegn.	Kontr.

Unntatt fra innsyn i følge offentlighetsloven §13-Opplysninger som er underlagt teleplikt. Underlagt taushetsplikt etter energiloven §9-3, kbf §6-2.

#B:\prosjekter\Longum\G-01\Tegninger\af-s-01\Tegninger\Fasader\Konsesjon\af-s-01\Fasade Øst\af-s-01\Fasade Øst.dwg