



1:100 Fasade Øst

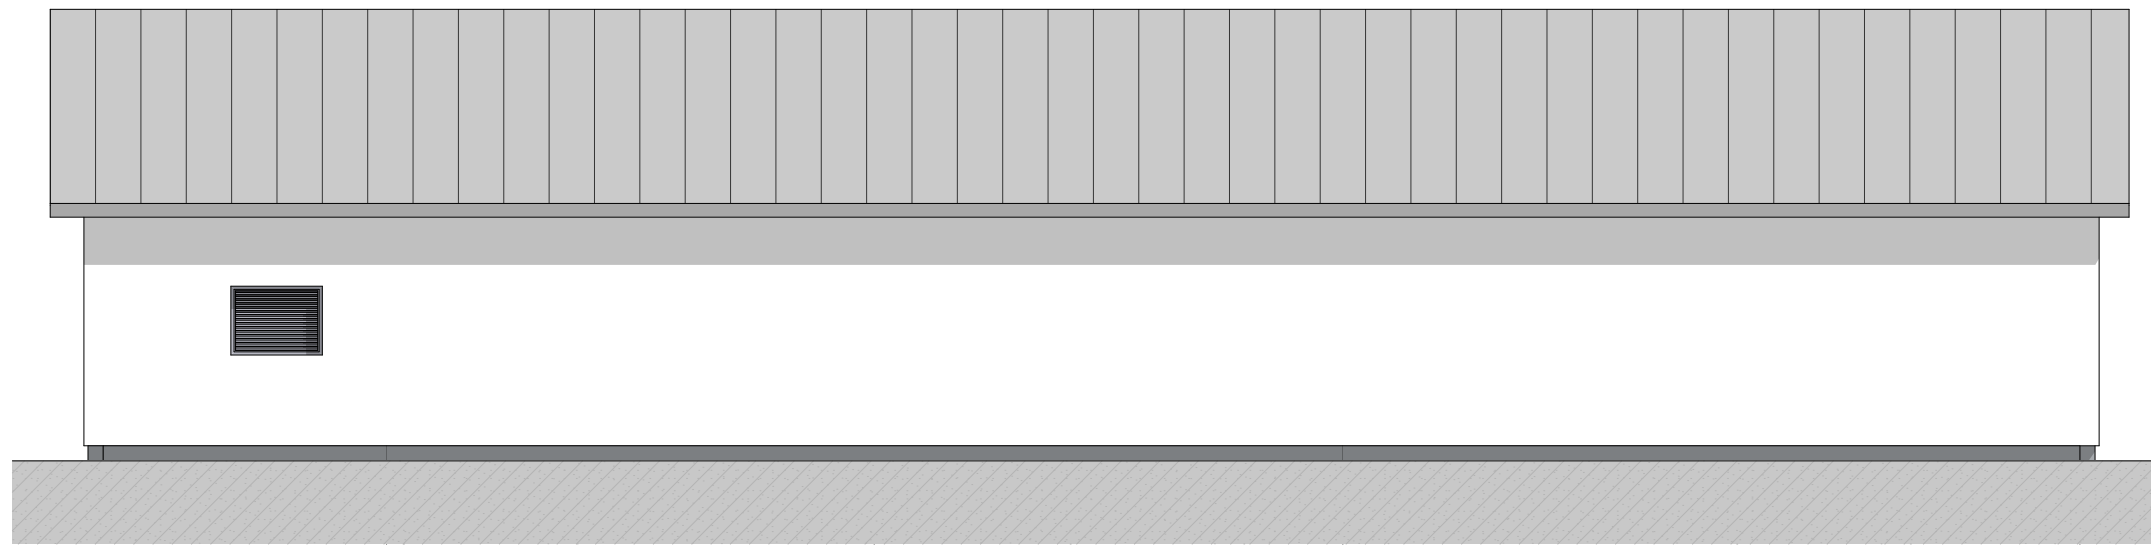

1:100 Fasade Vest

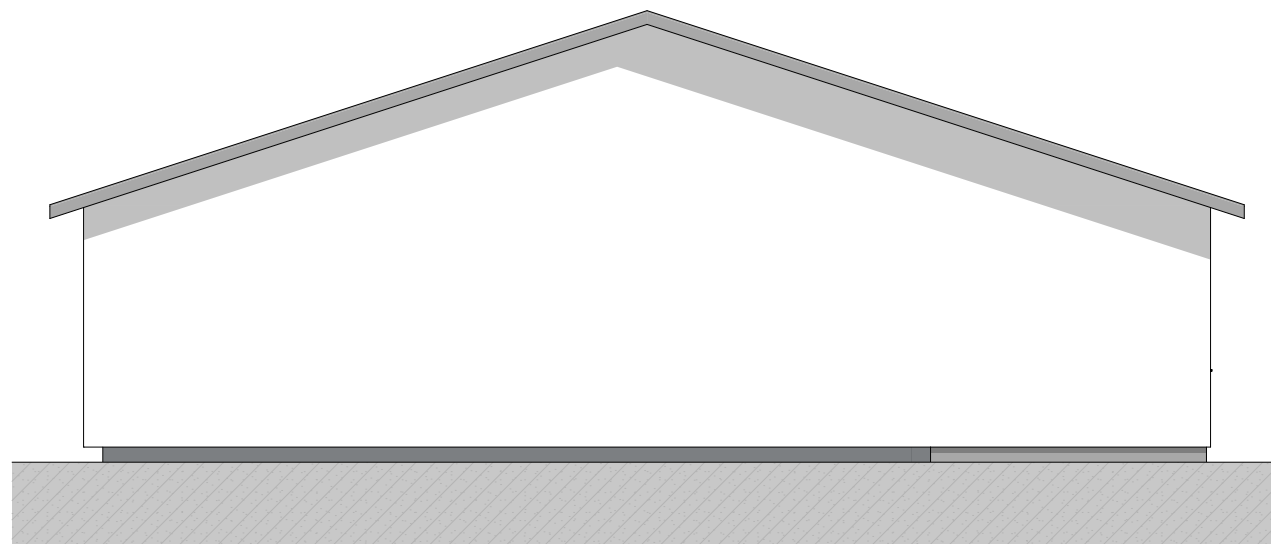

1:100 Fasade Sør



1:100 Fasade Nord

Rev.	Tekst	Rev. dato	Tegn.	Kontr.
G-01	Justeringer dør- og ristplasseringer	17.01.2024	VTO	MR

Unntatt fra innsyn i følge offentlighetsloven §13-Opplysninger som er underlagt teleplikt. Underlagt taushetsplikt etter energiloven §9-3, kbf §6-2.