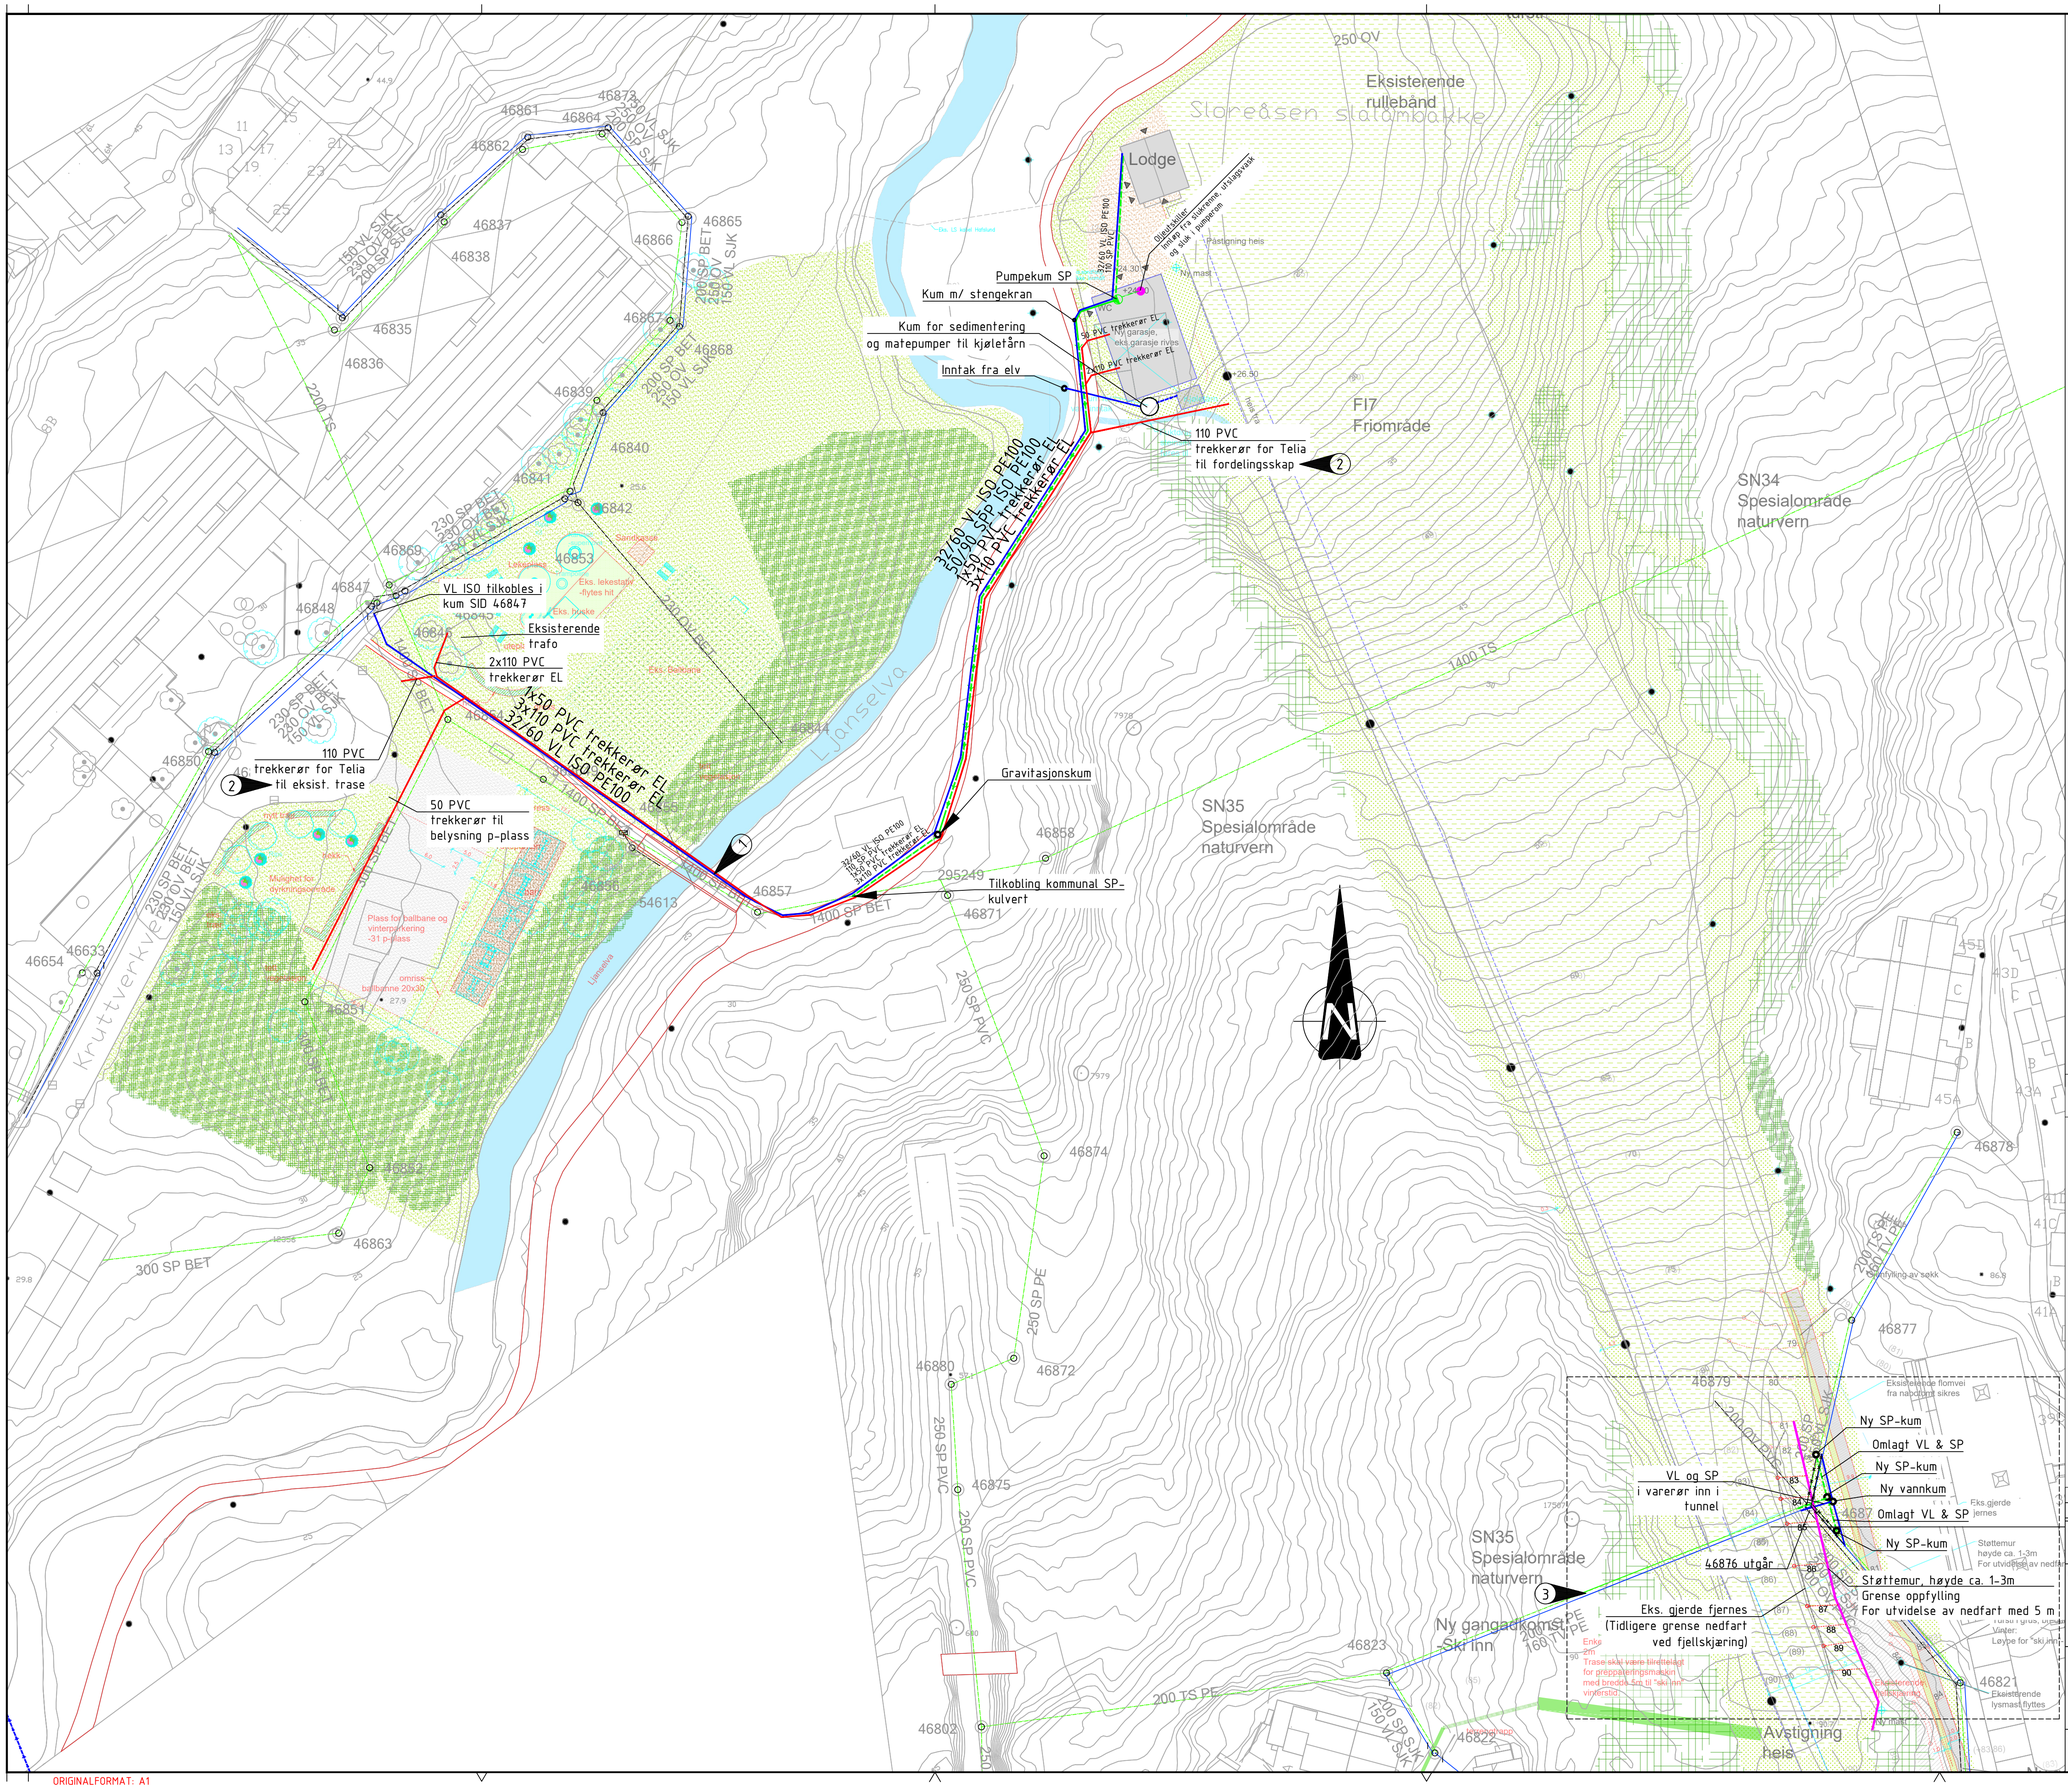

TEGNFORKLARING

NYTT ANLEGG

- VANNLEDNING ISOTERM
- SPILLVANNSLEDNING
- PUMPELEDNING SPILLVANN
- TREKKERØR EL & TELIA
- KUM
- NY RØRGATE, VANN OG TRYKKLUFT TIL SNØPRODUKSJON

EKSISTERENDE ANLEGG

- VANNLEDNING
- SPILLVANNSLEDNING
- OVERVANNSLEDNING

MERKNADER

1. ISOTERM VANNLEDNING OG EL-KABLER KLAMRES FAST TIL BRU I STÅL HALVRØR
2. NØYAKTIG PLASSERING AVKLARES MED TELIA I DETALJPROSJEKT
3. FORESLÅTT OMLEGGING I FORBINDELSE MED UTVIDELSE AV BAKKE. SE OGSÅ TEGNING V-10-73-04 OG V-40-73-02

TEGN.NR.	REV.
V-10-73-01	A

REV.	DATO	REVISJONEN GJELDER	SIGN.	KONTR.	GODKJ.
A	12.01.21	TILBUDSTEGNING	VLF	KS	KOH

UTGITT AV
RIVA

ingenia
INGENIØRKONTORET INGÉNIA AS
RÅDHUSGATA 20, 0151 OSLO
TLF 22936880 ingenia@ingenia.no

PROSJEKT
SLOREÅSEN ALPINBAKKE

ORDRENR. 19003
DATO 18.12.2020
SIGN. VLF
KONTR. KS
GODKJ. KOH
MÅL 1:500 (A1)

TITTEL
OVERSIKTSPLAN VA

TEGN.NR. V-10-73-01 REV. A

ORIGINALFORMAT: A1