



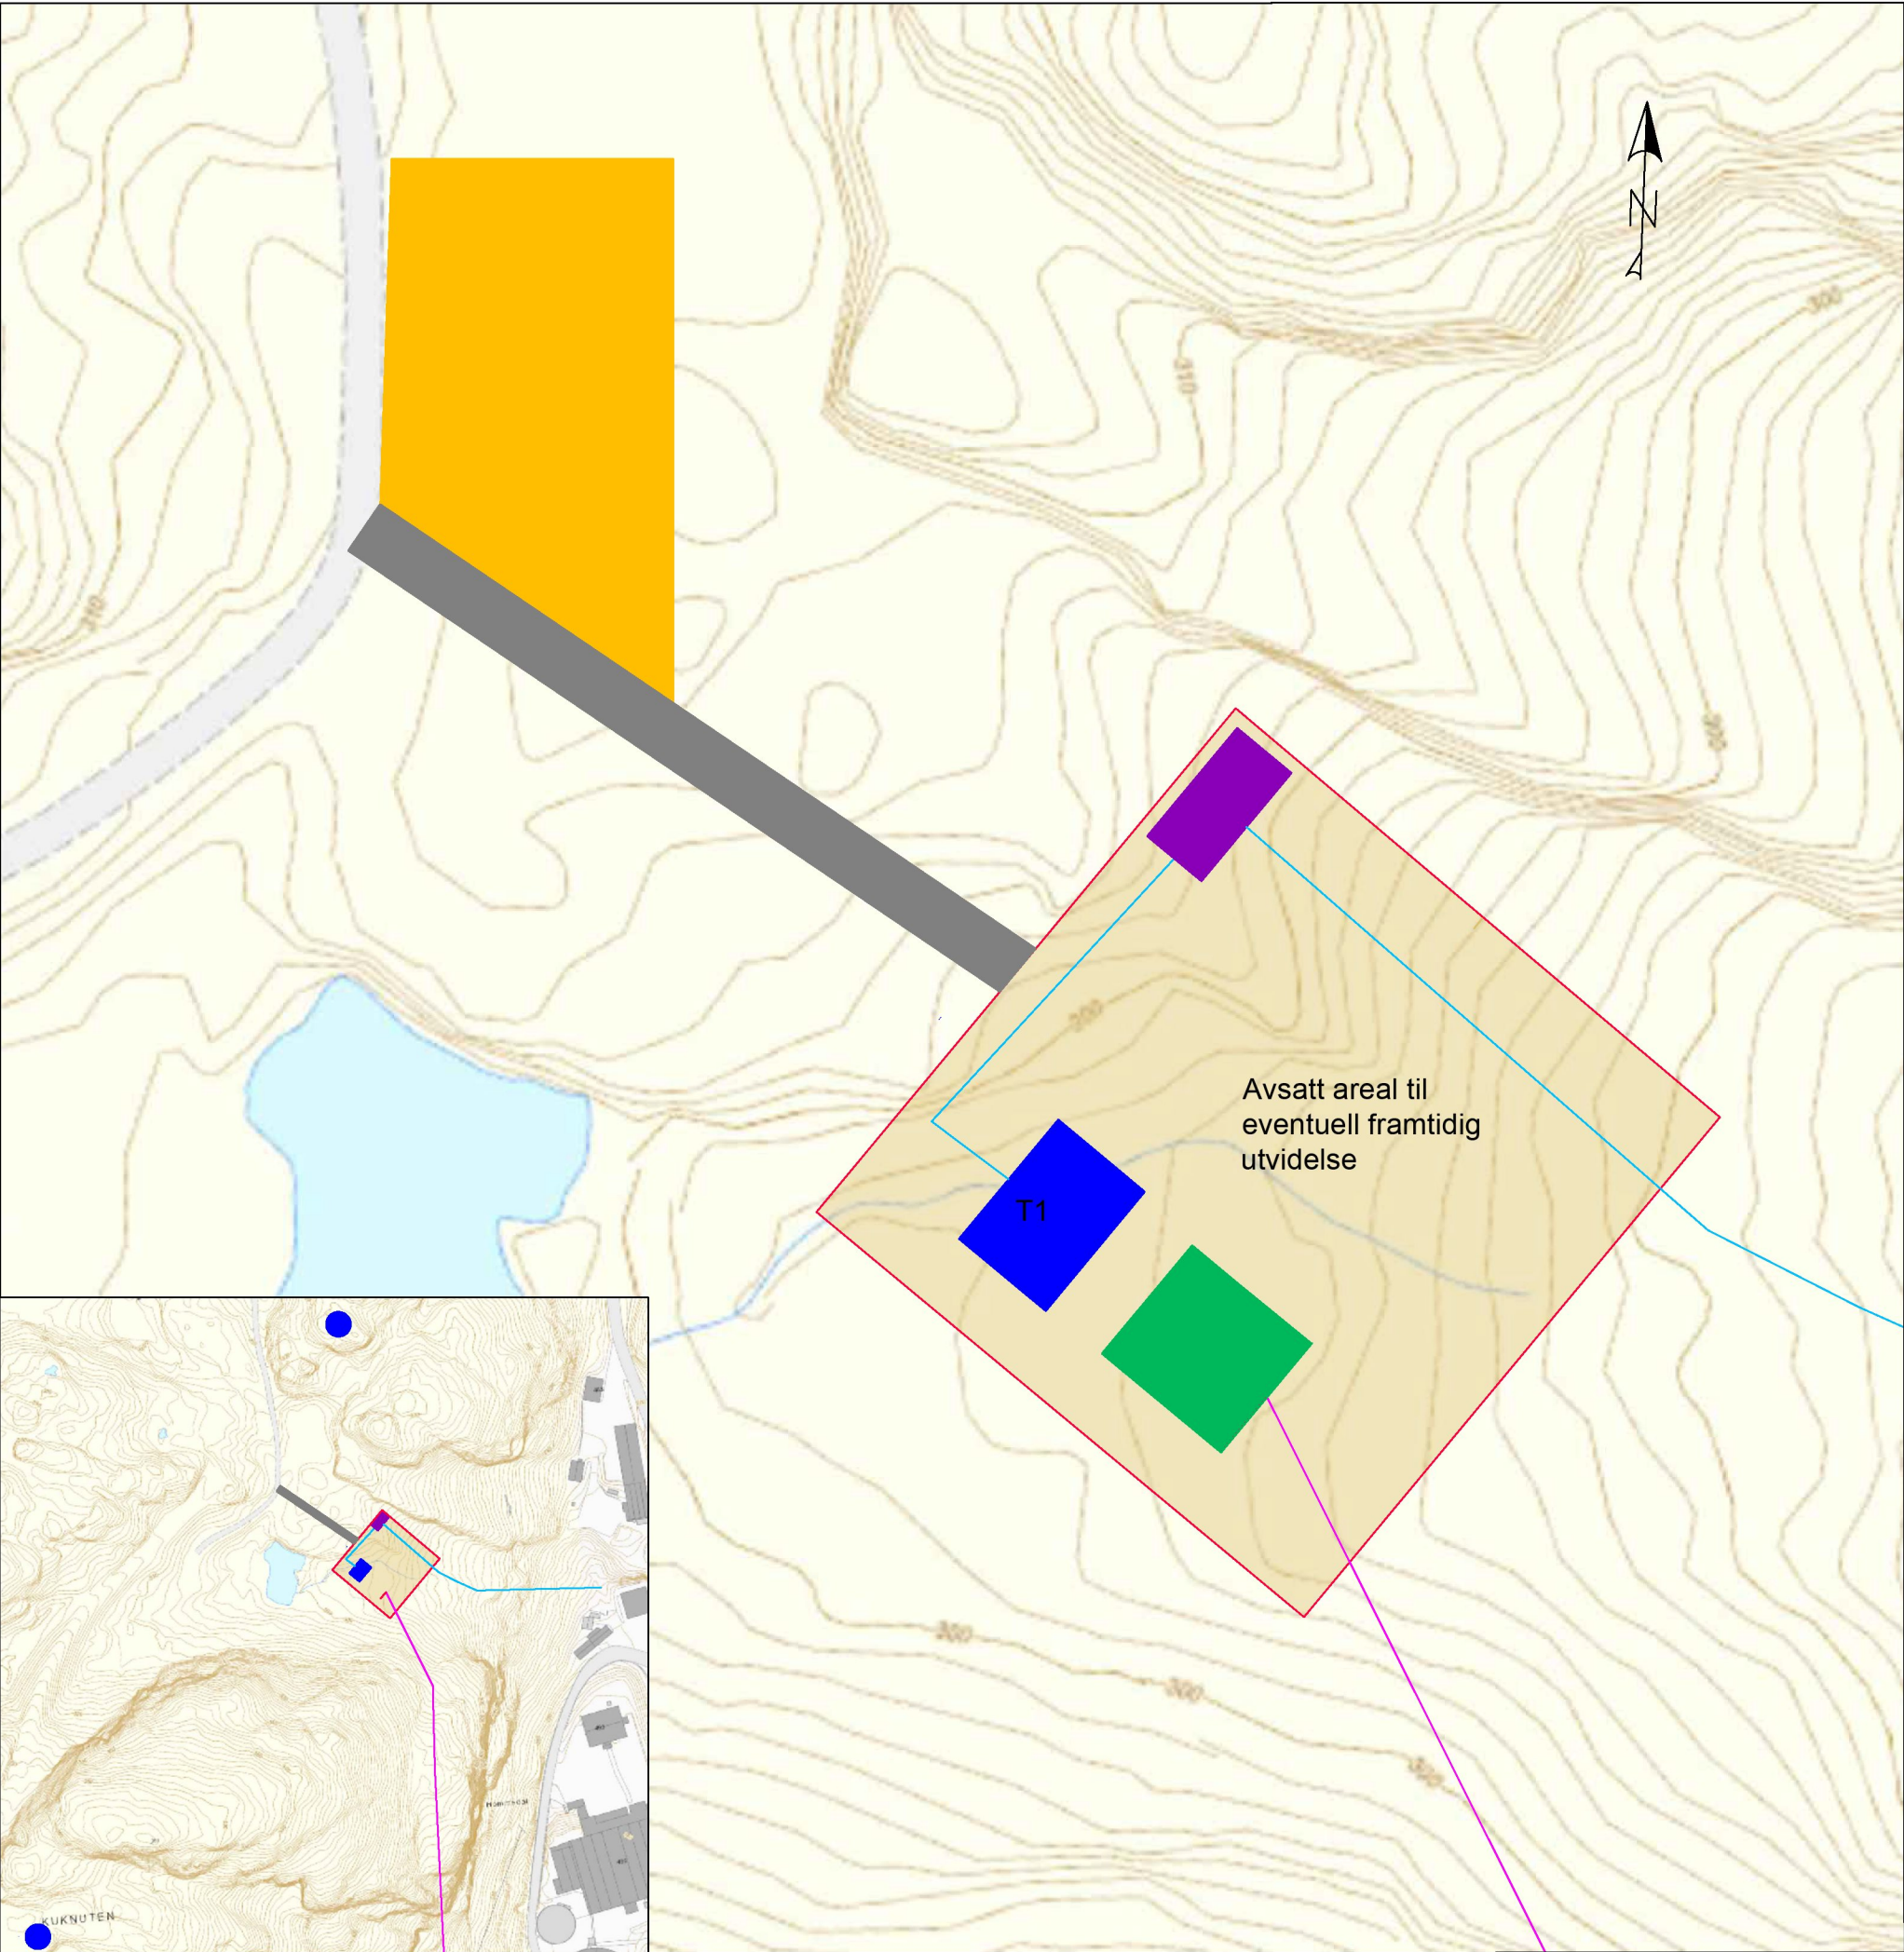

- Tegnforklaring:**
- Stasjonsgjærde
 - Opparbeidet området
 - Permanent adkomstvei
 - Transformator 132(60)/22 kV T1
 - 132 kV felt
 - Kontrollbygg
 - Ny 132 kV Kraftlinje
 - Ny 22 kV kabel
 - Riggområde
 - Vindturbiner

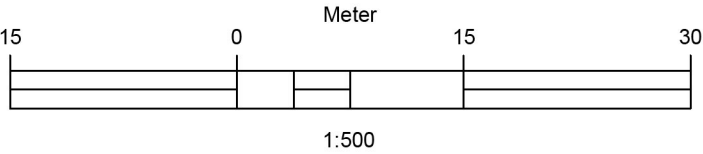

A	02	Situasjonsplan for konsesjonssøknad		NOADBN	NOEITR	NOADBN	15.02.2021	
Status	Rev.	Endring		Utført	Kontr.	Ansv.	Dato	
Titania AS								
				Målestokk 1:500			Format A3	
Konsesjonssøknad fornyelse av forsyning Titania								
Situasjonsplan Hommedal (SSH)				Oppdragsleder: Anders Ballari				
				Oppdragsnr. 10218845				
 SWECO Norge AS Drammensveien 260, 0212 OSLO TLF.: 67 12 80 00				Disiplin: HSP	Løpenummer: 402		Status: A	Rev: 02