

Vedlegg 2

Visualiseringer av Solborg transformatorstasjon

Vedlegget inneholder blant annet visualiseringer hentet ut fra en digital 3D modell laget av fremtidige Solborg transformatorstasjon. 3D modellen viser ikke høyden for vegetasjon, og bygninger som i virkeligheten er skjermet av vegetasjon vil i modellen fremstå mer tydelige enn i virkeligheten.

Det er også laget visualiseringer av sol- og skyggeforhold for omgivelsene, generert av Solborg transformatorstasjon.

Visualisering/bilde:

Figur 1 Fasader syd og nord
Figur 2 Fasader vest og øst
Figur 3 Illustrasjon fra syd-øst
Figur 4 Illustrasjon fra øst
Figur 5 Illustrasjon fra nord
Figur 6 Sol- og skyggevirkning ved midtsommer (23. juni)
Figur 7 Sol- og skyggevirkning ved vårjevndøgn (21. mars)


Side:

Feil! Bokmerke er ikke definert.

3
4
5
6
7
8



Figur 1 Fasader syd og nord

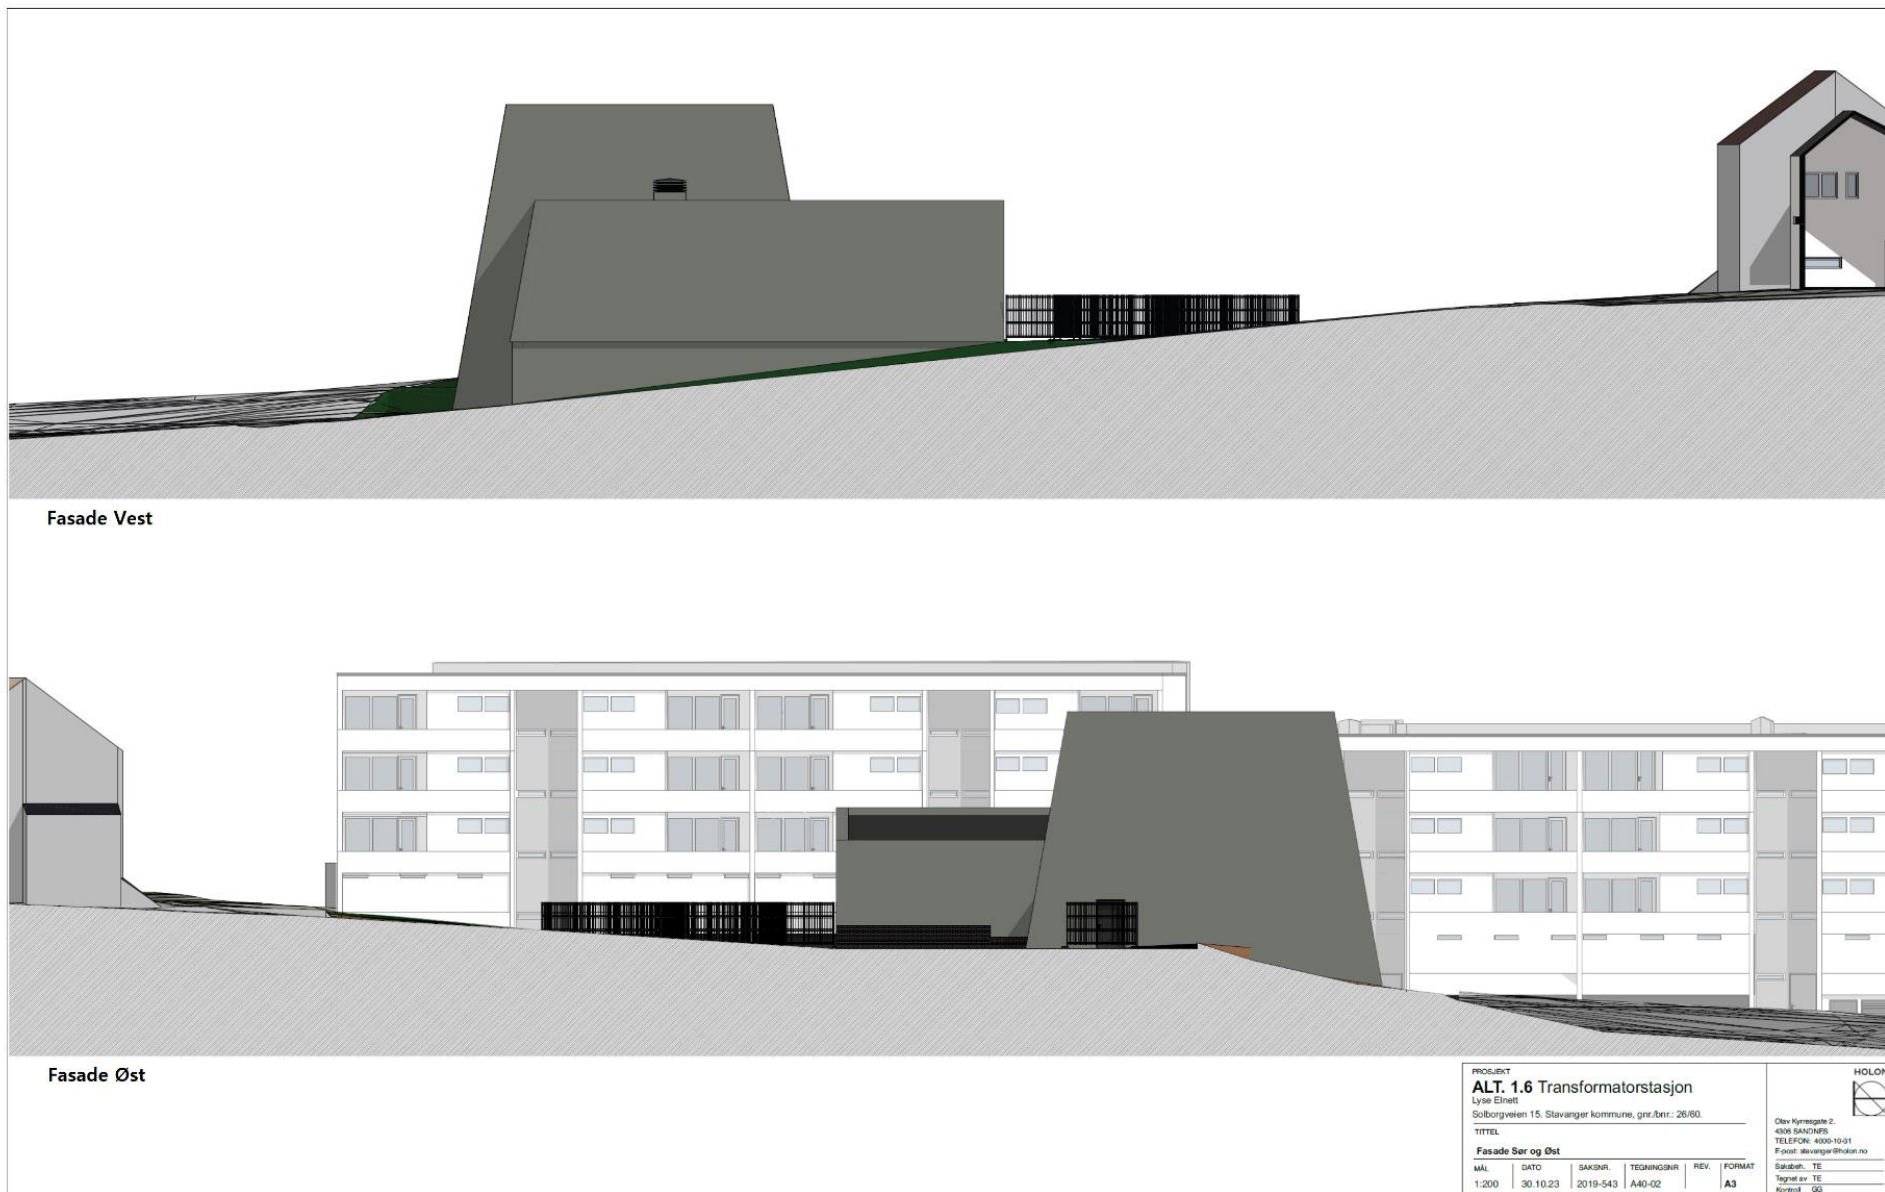

Figur 2 Fasader vest og øst




Figur 3 Illustrasjon fra syd-øst



Figur 4 Illustrasjon fra øst




Figur 5 Illustrasjon fra nord

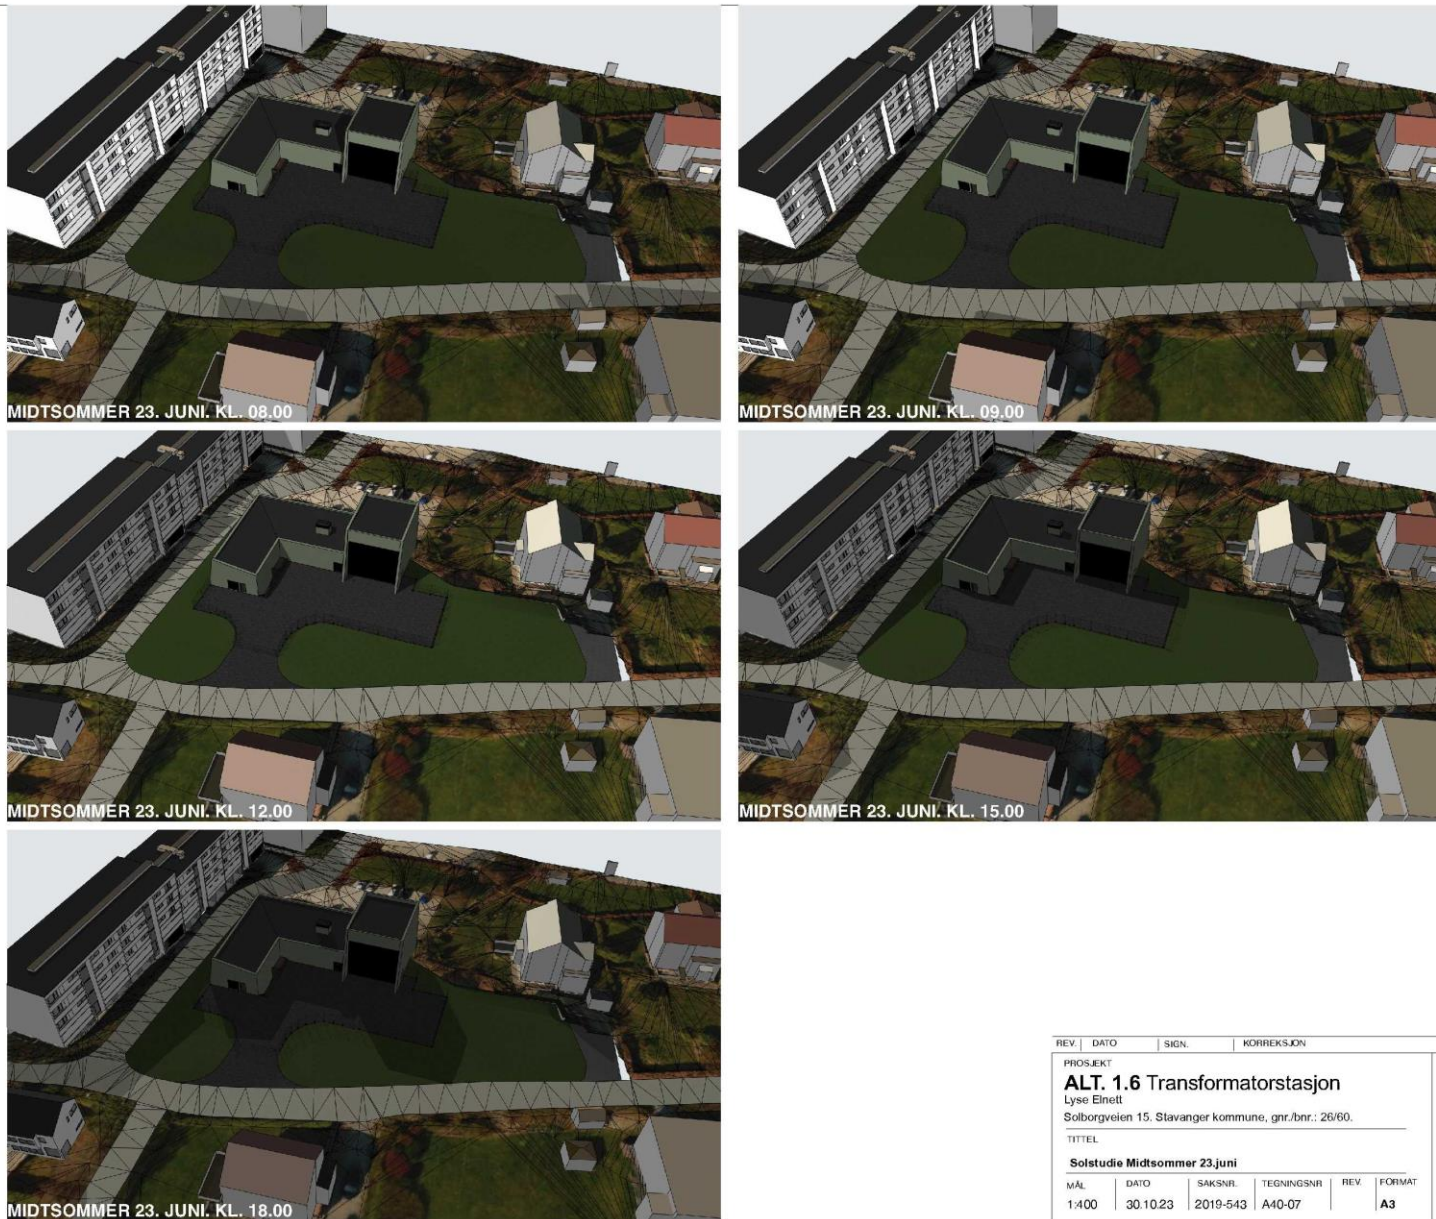

REV	DATO	SIGN.	KORREKSJON			
PROSJEKT						
ALT. 1.6 Transformatorstasjon						
Lyse Einett						
Solborgveien 15, Stavanger kommune, gnr./bnr.: 26/60.						
TITTEL						
Solstudie Midtsommer 23.juni						
MÅL	DATO	SAKS.NR.	TEGNINGSNR.	REV.	FORMAT	
1:400	30.10.23	2019-543	A40-07		A3	
						Olav Kyrregele 2, 4306 SANDNES TELEFON: 4000-10-31 E-post: stavanger@hul
						Saksbeh. TE
						Tegnet av TE
						Kontroll GG

Figur 6 Sol- og skyggevirkning ved midtsommer (23. juni)

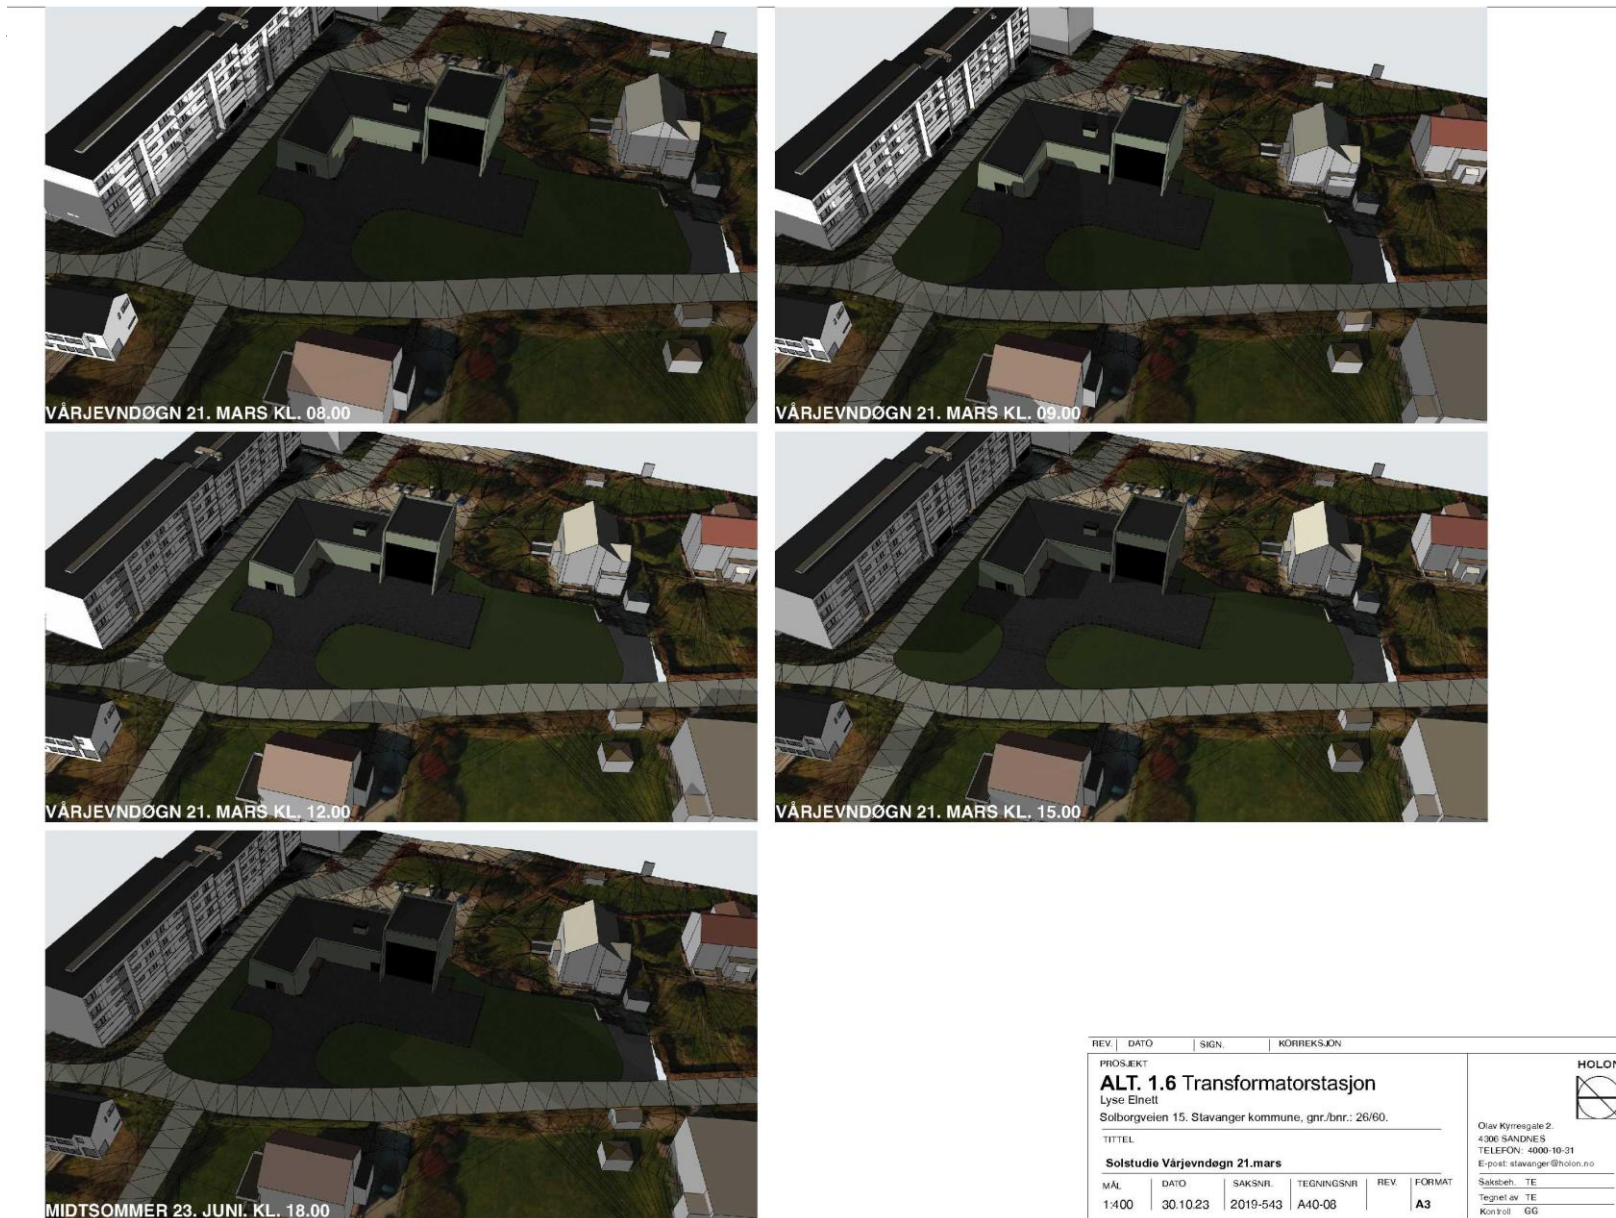

Figur 7 Sol- og skyggevirkning ved vårjevnndegn (21. mars)