



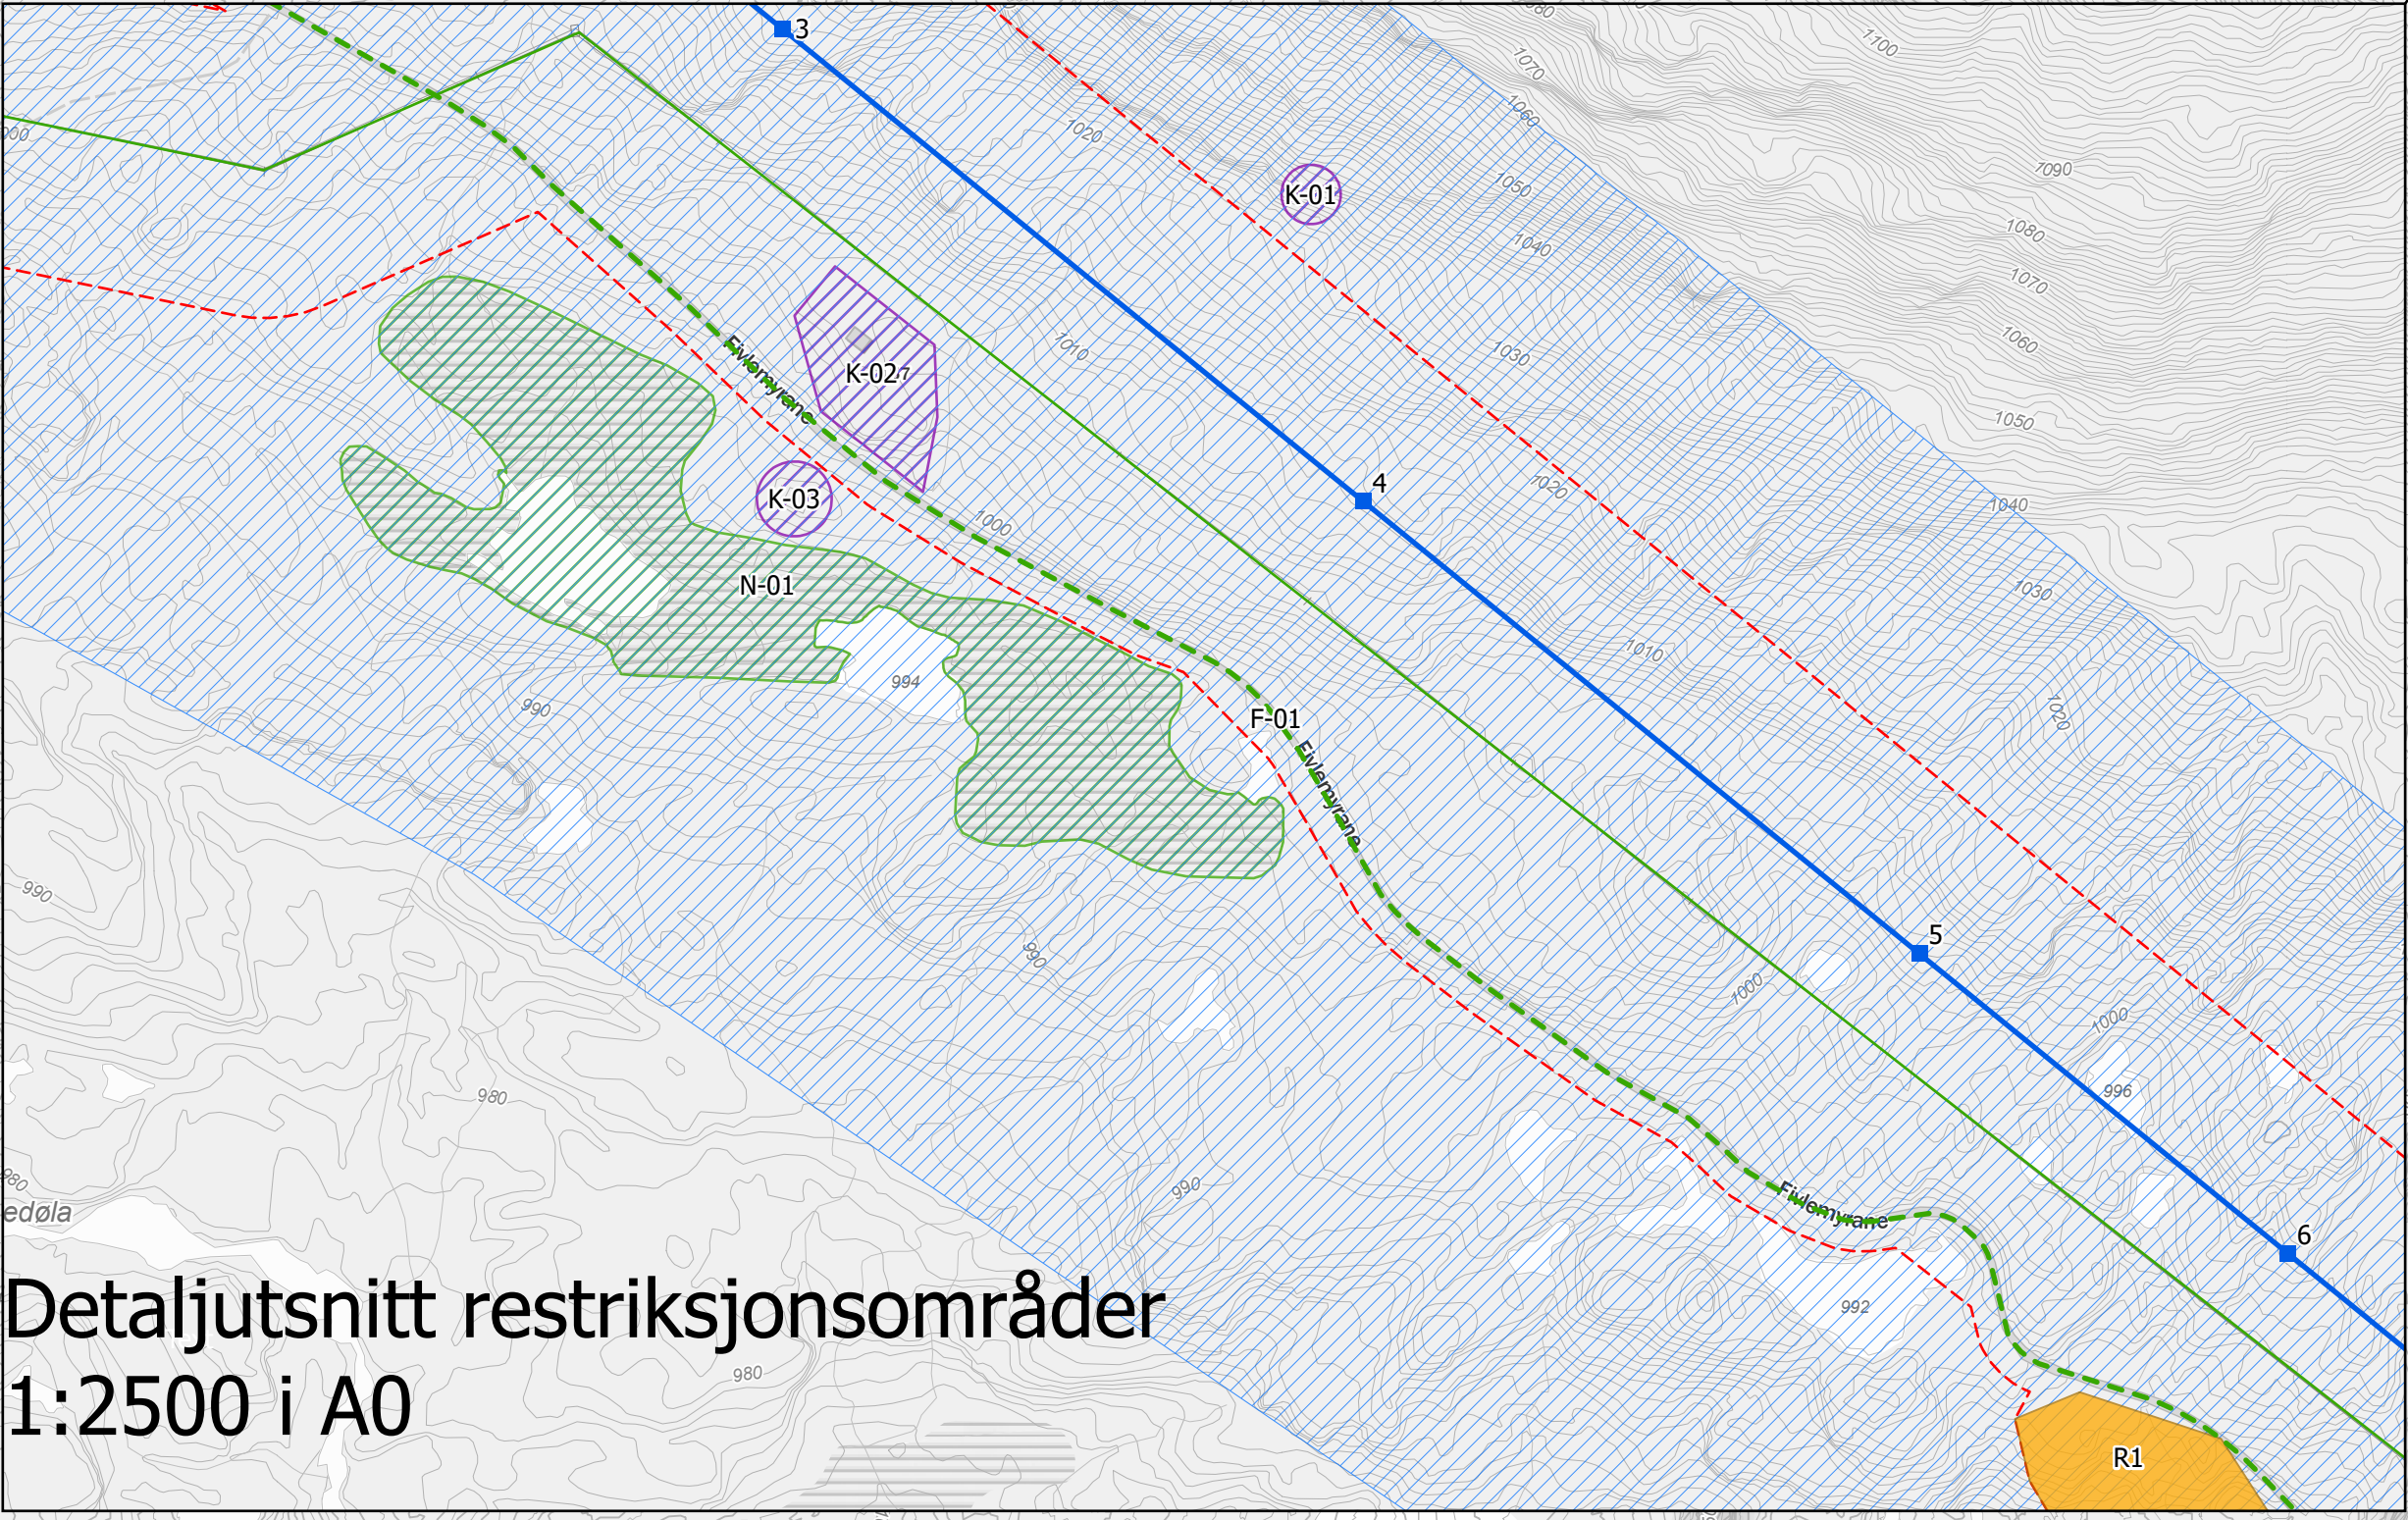

Detaljutsnitt
Sveinsøystøylen koblingsstasjon
1:1000 i A0

Detaljutsnitt Sveinsøyen koblingsstasjon 1:1000 i A0

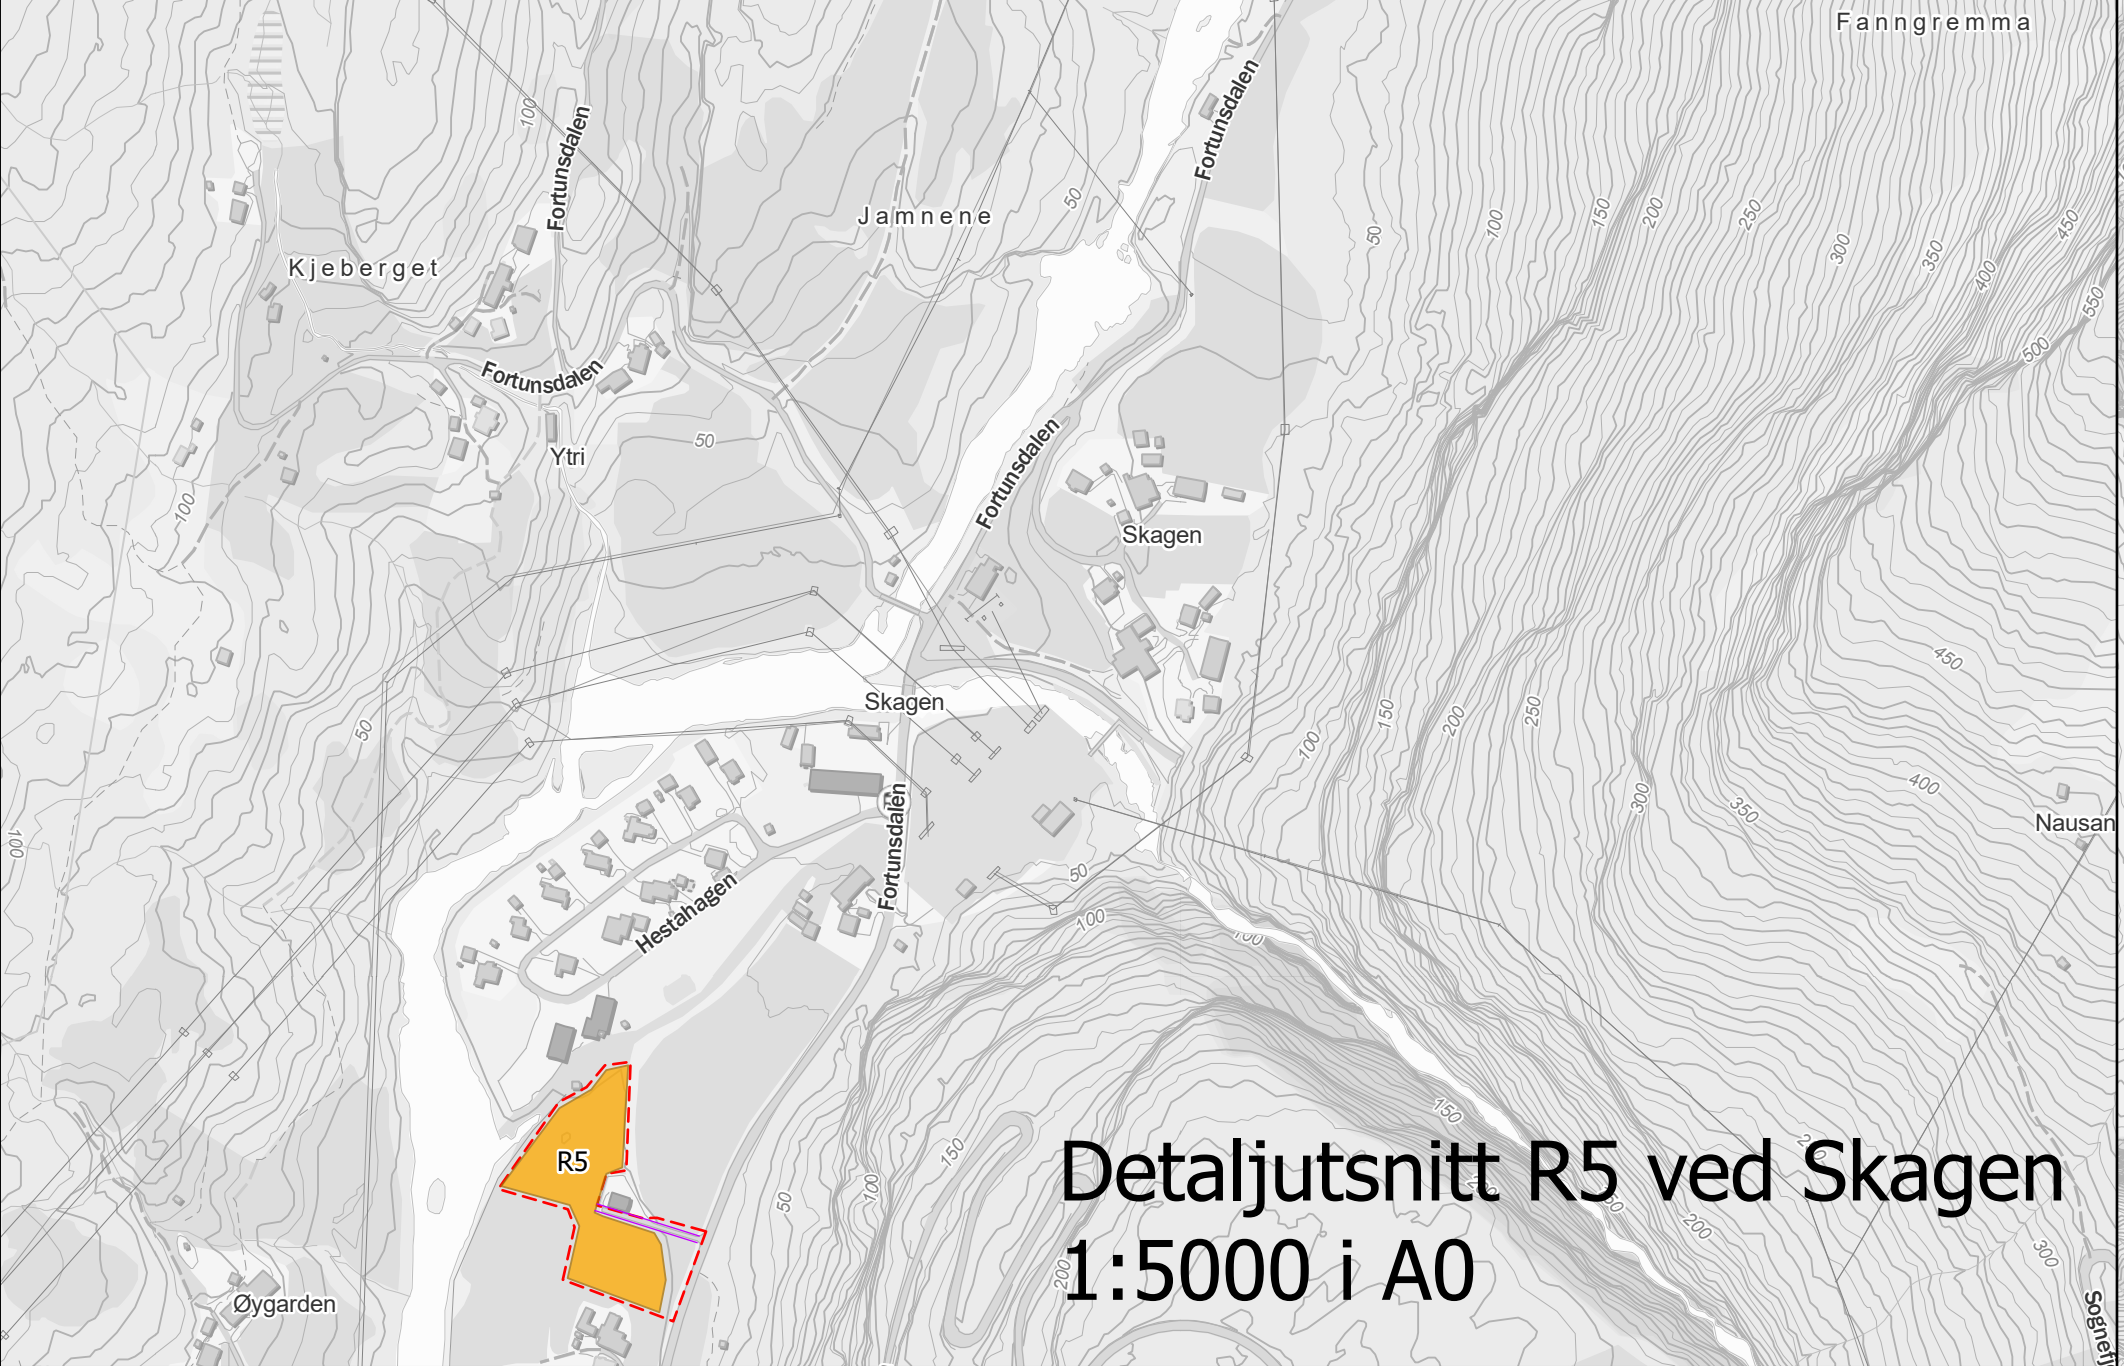

Detaljutsnitt R5 ved Skagen 1:5000 i A0

[illegible]