


Ervikselva Kraftverk - Vedlegg 3b - Detaljkart landtak Sæle og Ervika.doc

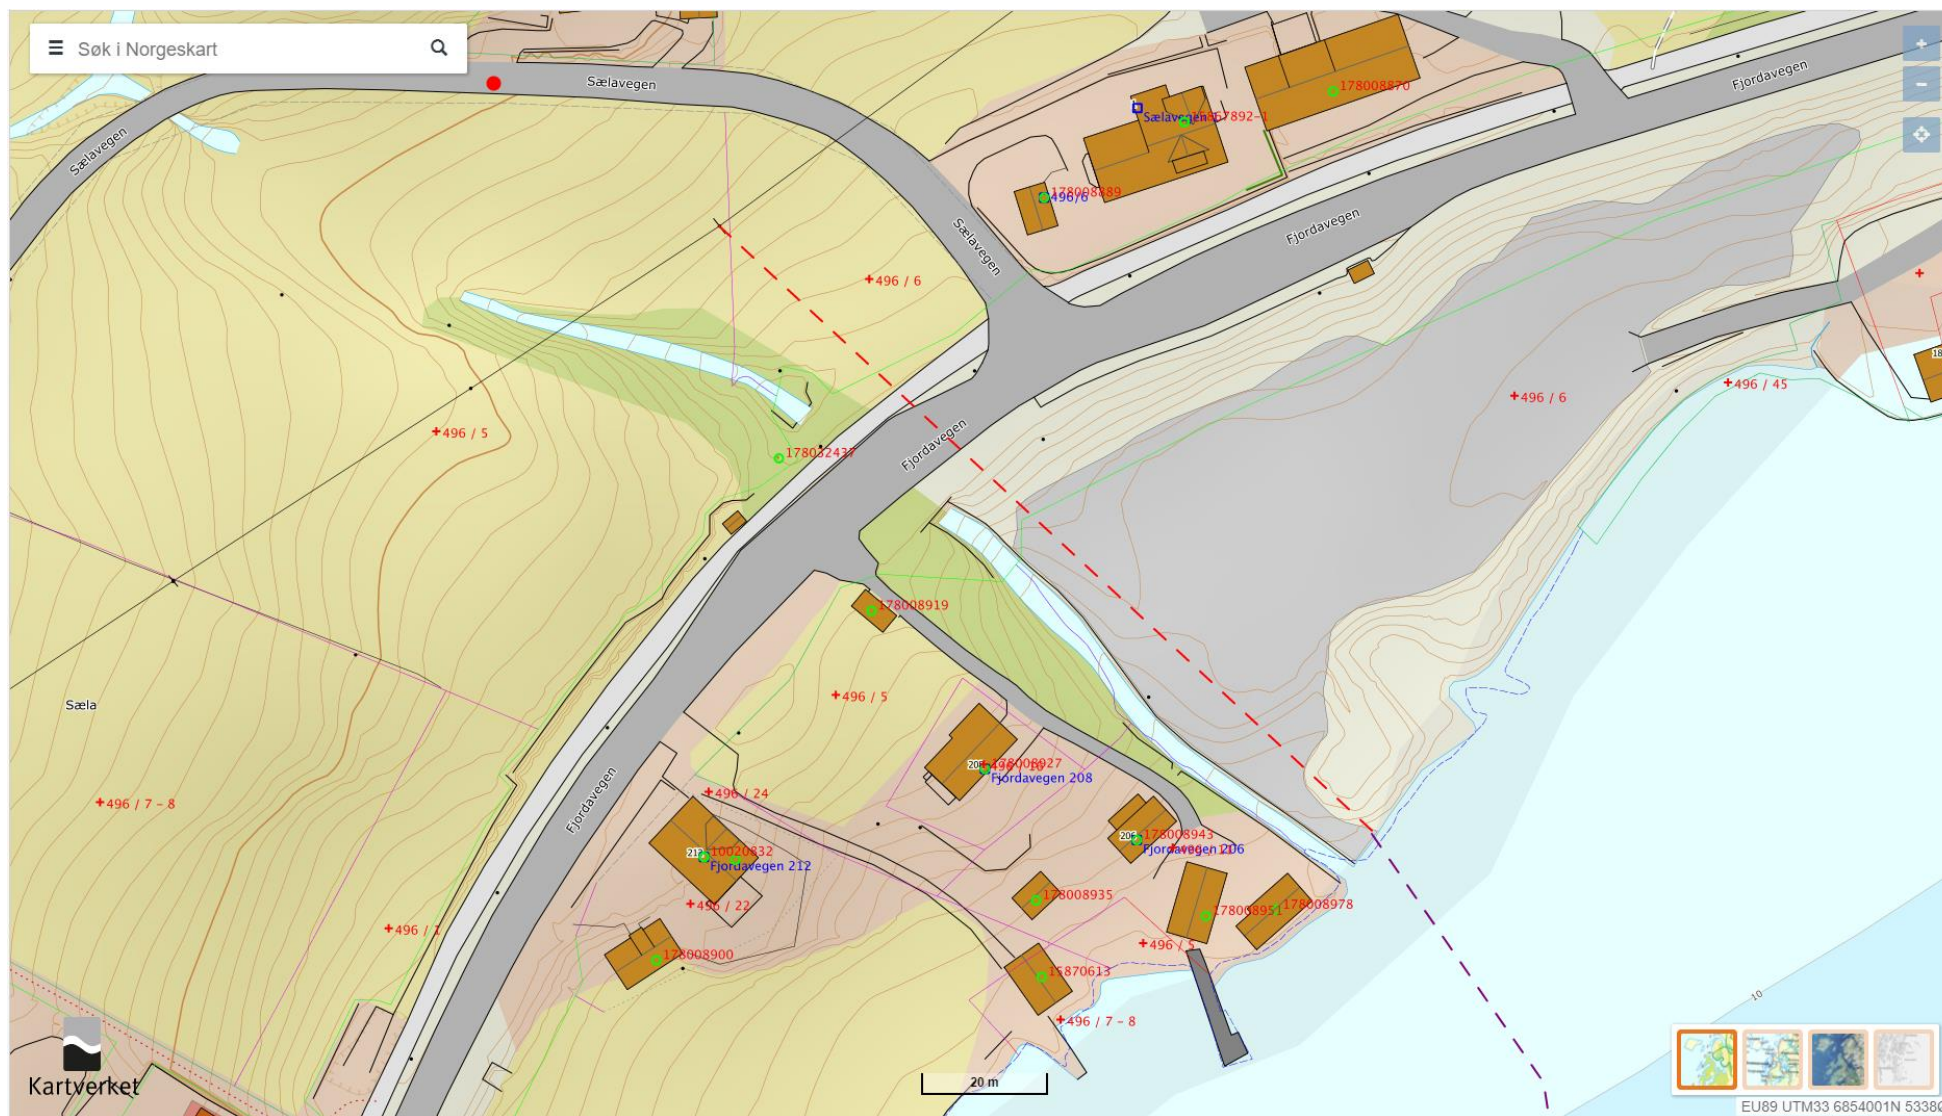

Landtak Sæle

Tegnforklaring:

- Landkabel type TSLF
- Sjøkabel type TXR A

Berørt eiendom: Gnr/Bnr 496/6 tilhører Svein Løken Sælavegen 1, 6817 Naustdal

Kunde	Ervikselva Kraft AS	Revisjon	
Prosjekt	Ervikselva Kraftverk		
Tegning	Detaljkart landtak	Dato	2021-09-09 - ES
Detalj		Firma	Sofienlund



Landtak Ervika

Tegnforklaring:

- Landkabel type TSLF
- Sjøkabel type TXR A

Berørt eiendom: Gnr/Bnr 81/1 tilhører Bjørn Olav Torvik, Holmevikvegen 241, 6815 Førde

Kunde	Ervikselva Kraft AS	Revisjon	
Prosjekt	Ervikselva Kraftverk		
Tegning	Detaljkart landtak	Dato	2021-09-09 - ES
Detalj		Firma	Sofienlund