




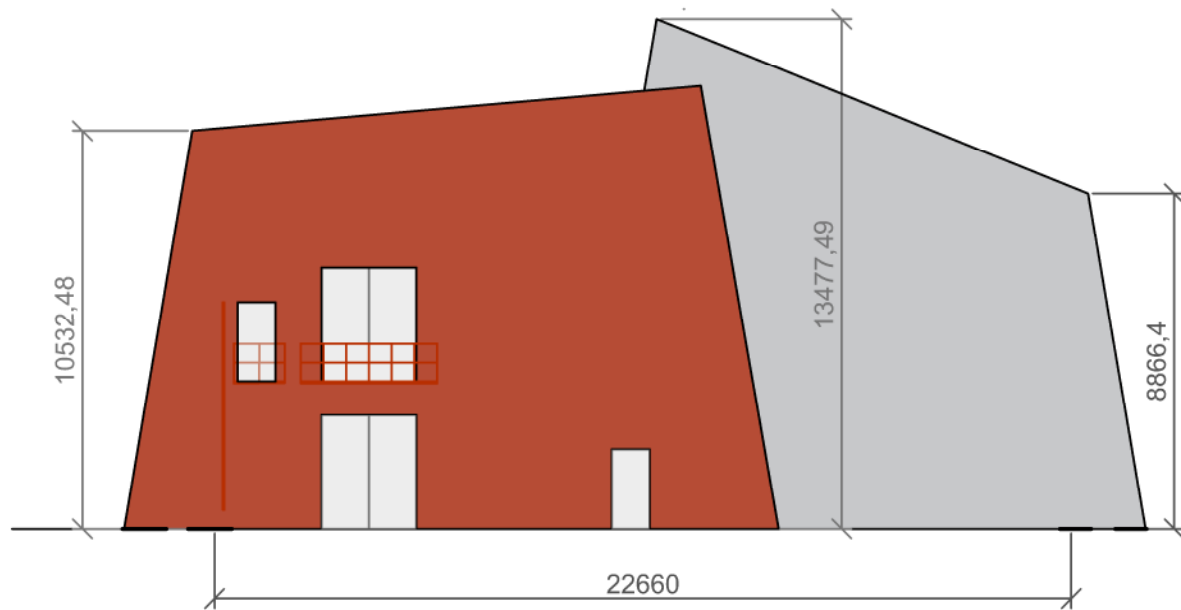

Fasade 1

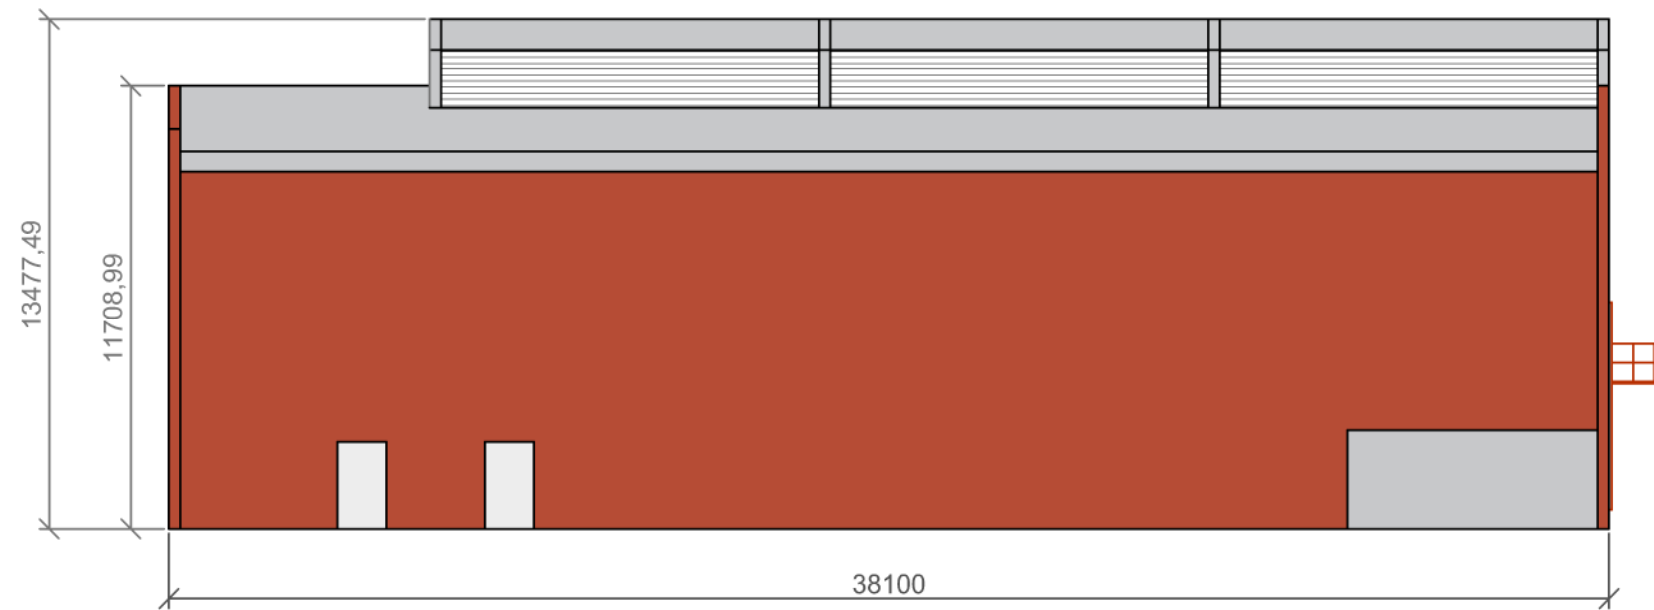


Fasade 2

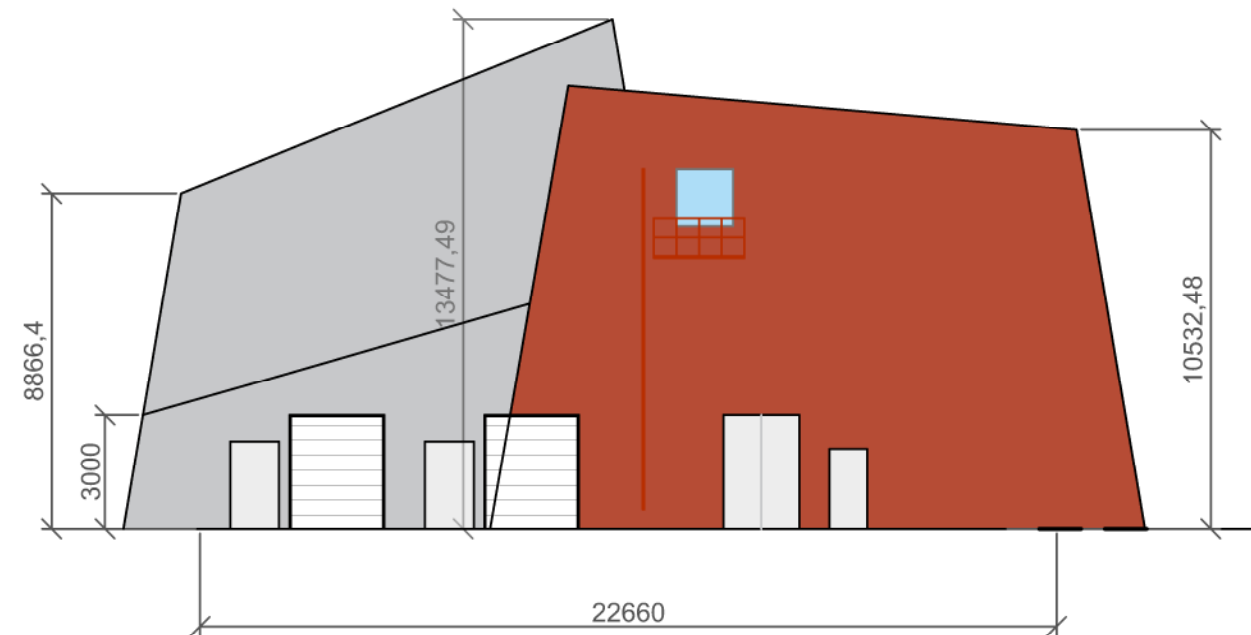

Fasade 3



Fasade 4

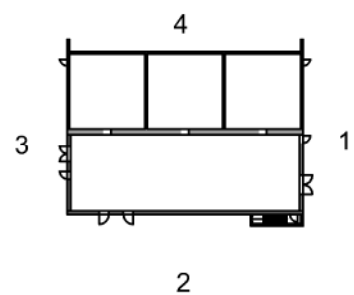

Dato: 30.01.2025	Utført av: GKØ	Kontrollert: BB	Målestokk: 1:200	Revisjon	03A	Porter i SP1 og SP2	04.02-25	
Eier: Lnett AS		Godkjent:		02A		Justert tegning	03.02-25	
Tittel/Beskrivelse: Fasader med skrått tak og innvendig plassert reaktor				01A		ifc	30.01-25	
Anlegg: Harestad transformatorstasjon				REV.		Endringer	dd.mm-yy	GODKJ.
Sikkerhetskode : K2				Tegningsnr: HR ELN VB XO 0001				
Utgivelsegrunn: IDC				Tegningsnr. leverandør:				
				Blad nr:		Neste blad:		
				Dok.rev: 03A		Format: A3L		