




Prosjekt:	757 Konsesjonssøknad om vassdragstiltak ved NSEP	
Beskrivelse:	3D visualisering av tiltak	
Dato:	11.04.2025	
Utarbeidet av:	Vial AS	

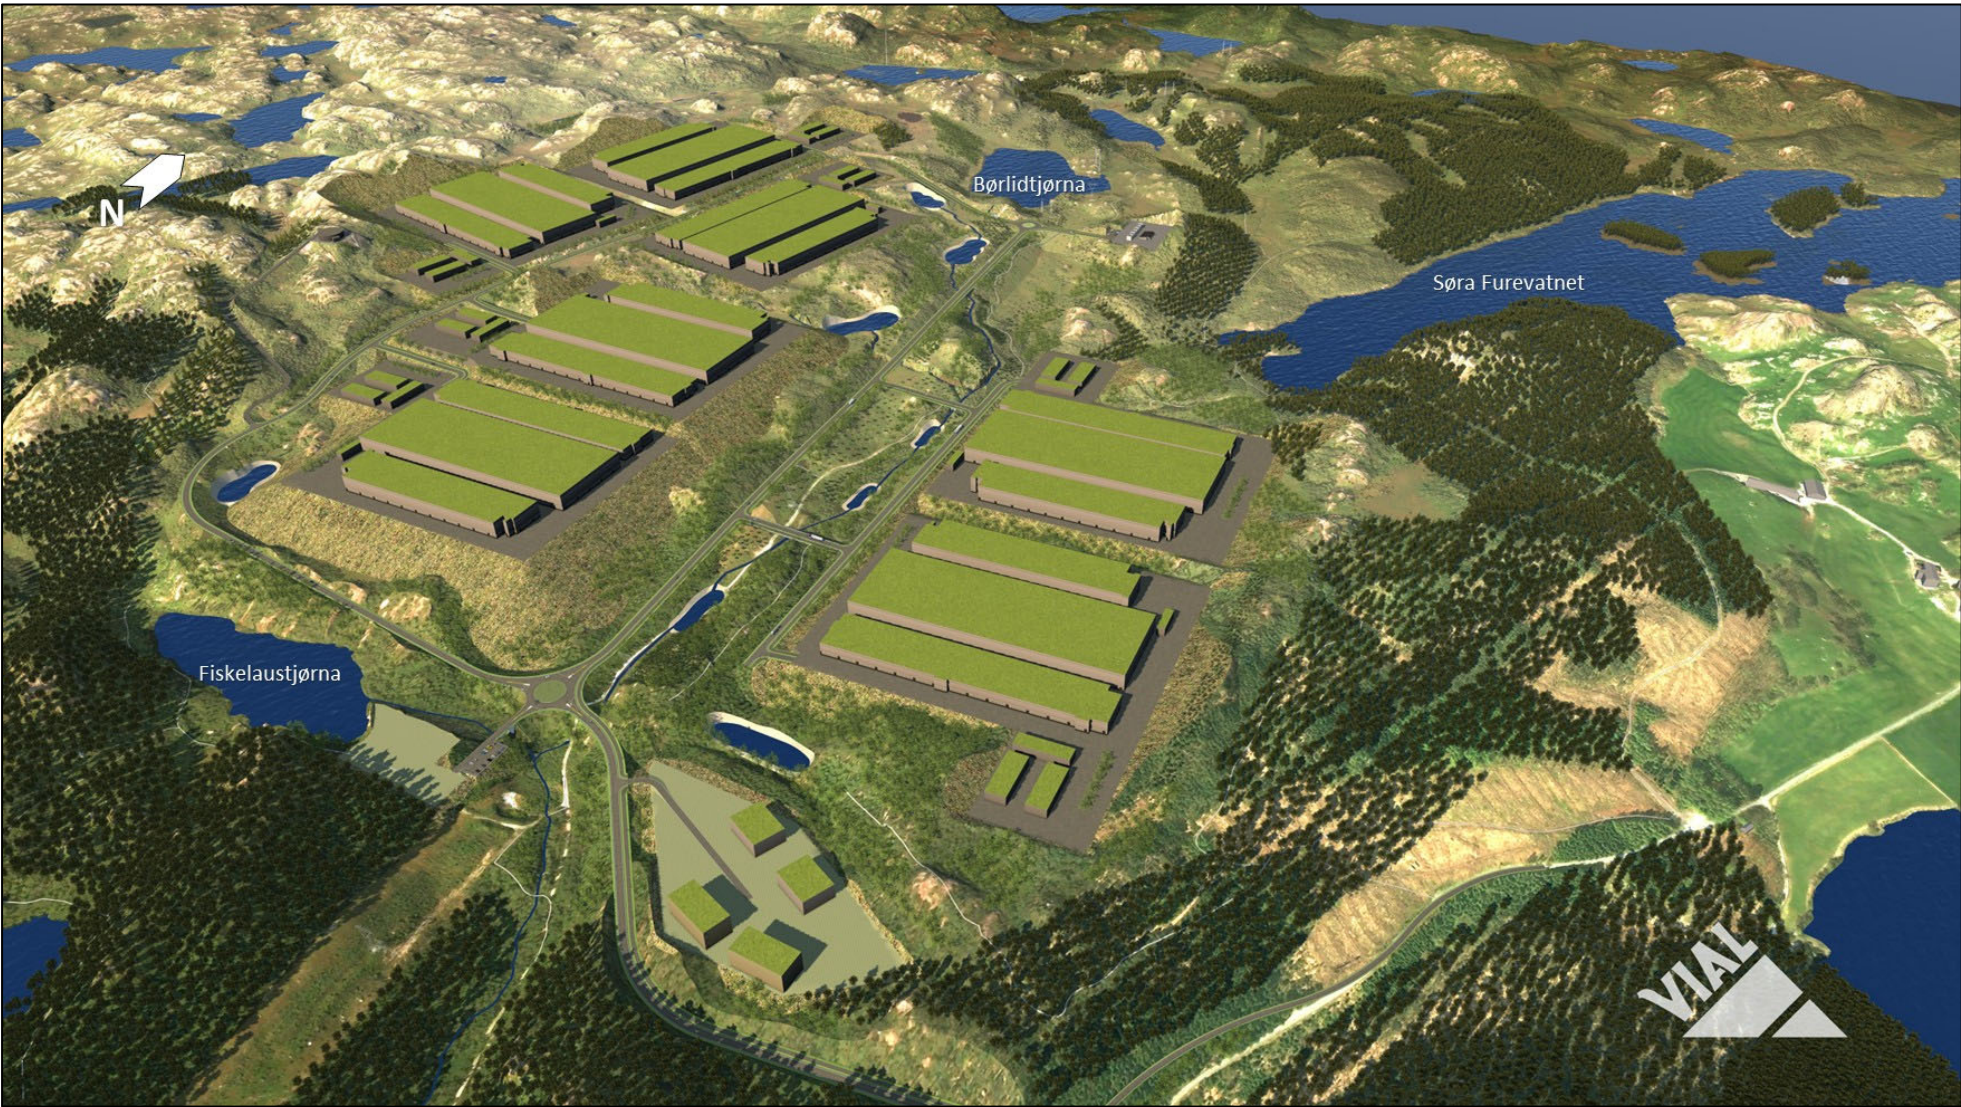


Figur 1. Oversikt, retning mot nord

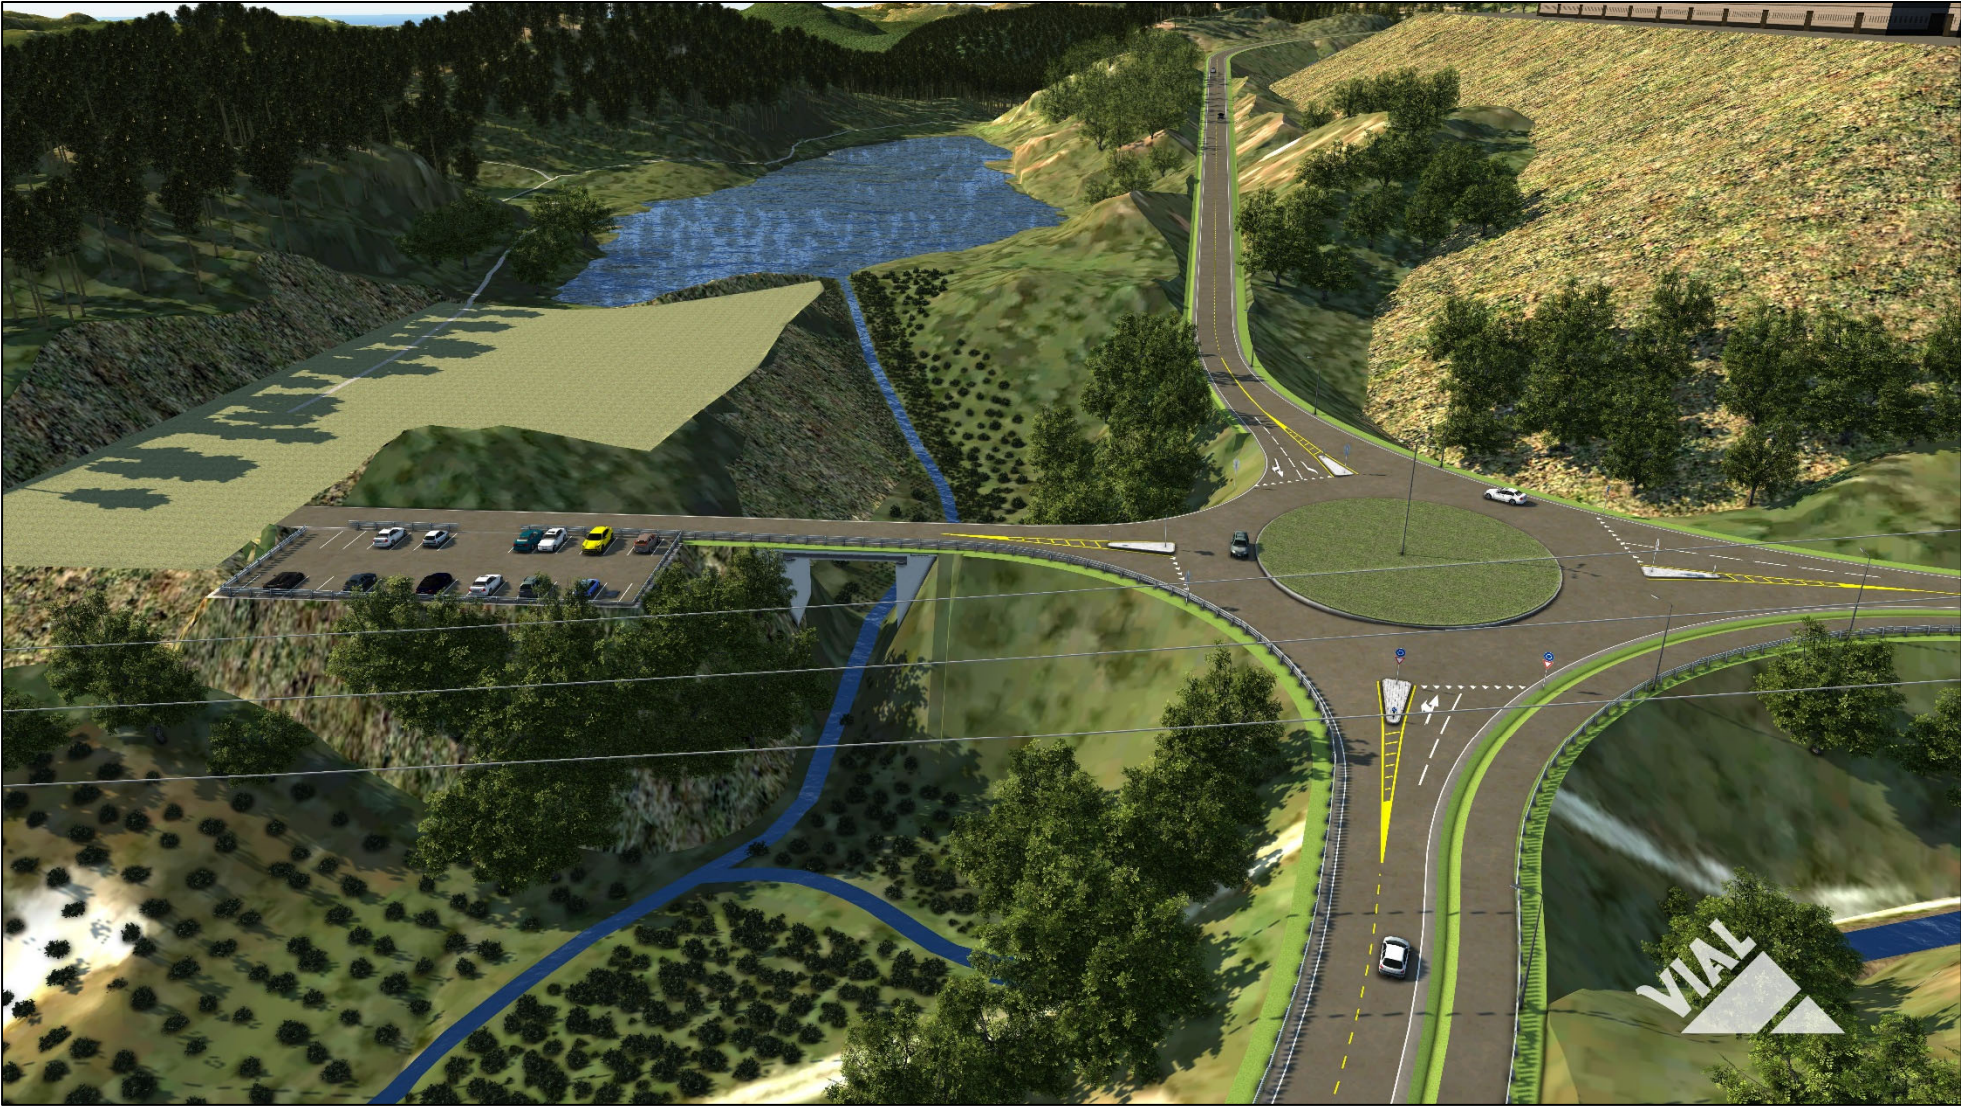

Figur 2. Vannløp, kulvert under rundkjøring i sør, retning mot vest

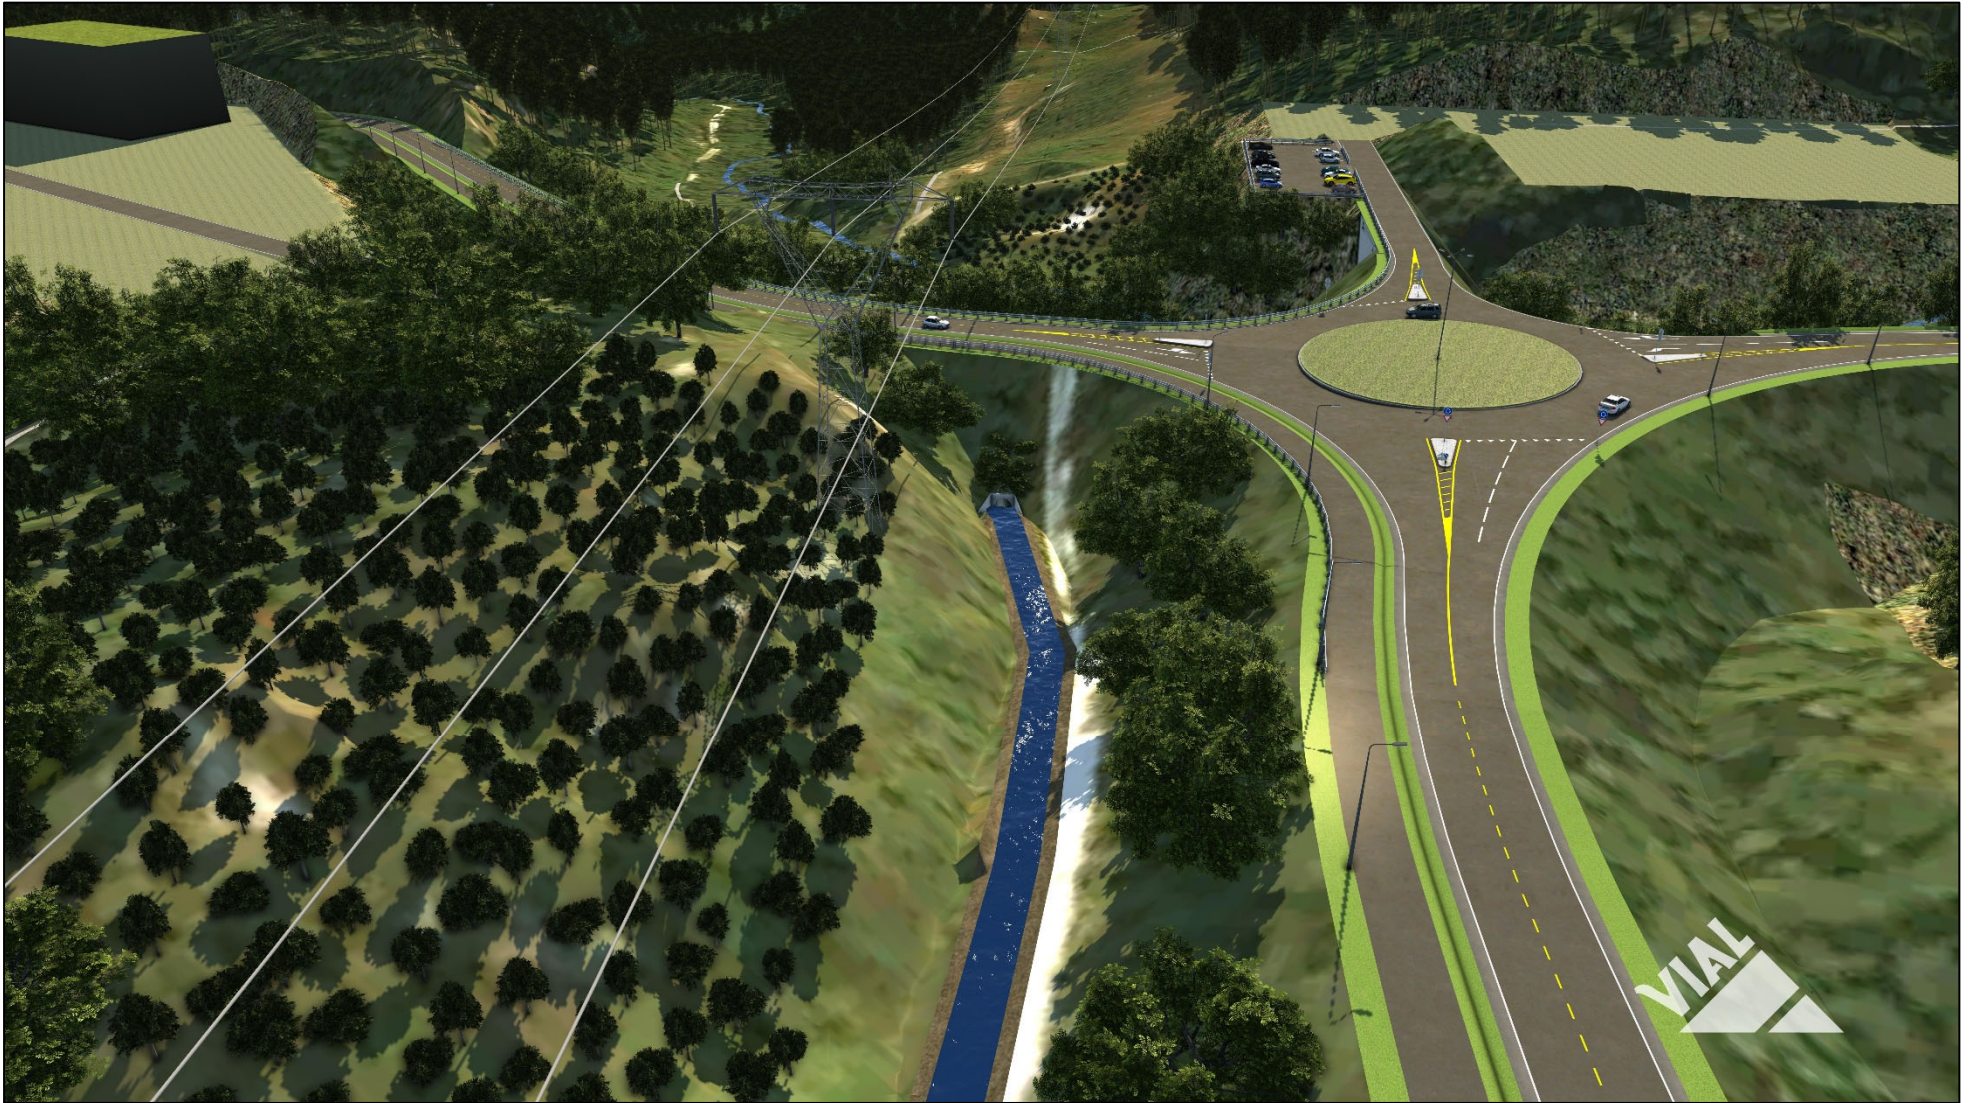

Figur 3. Vannløp, kulvert under rundkjøring i sør, retning mot sør

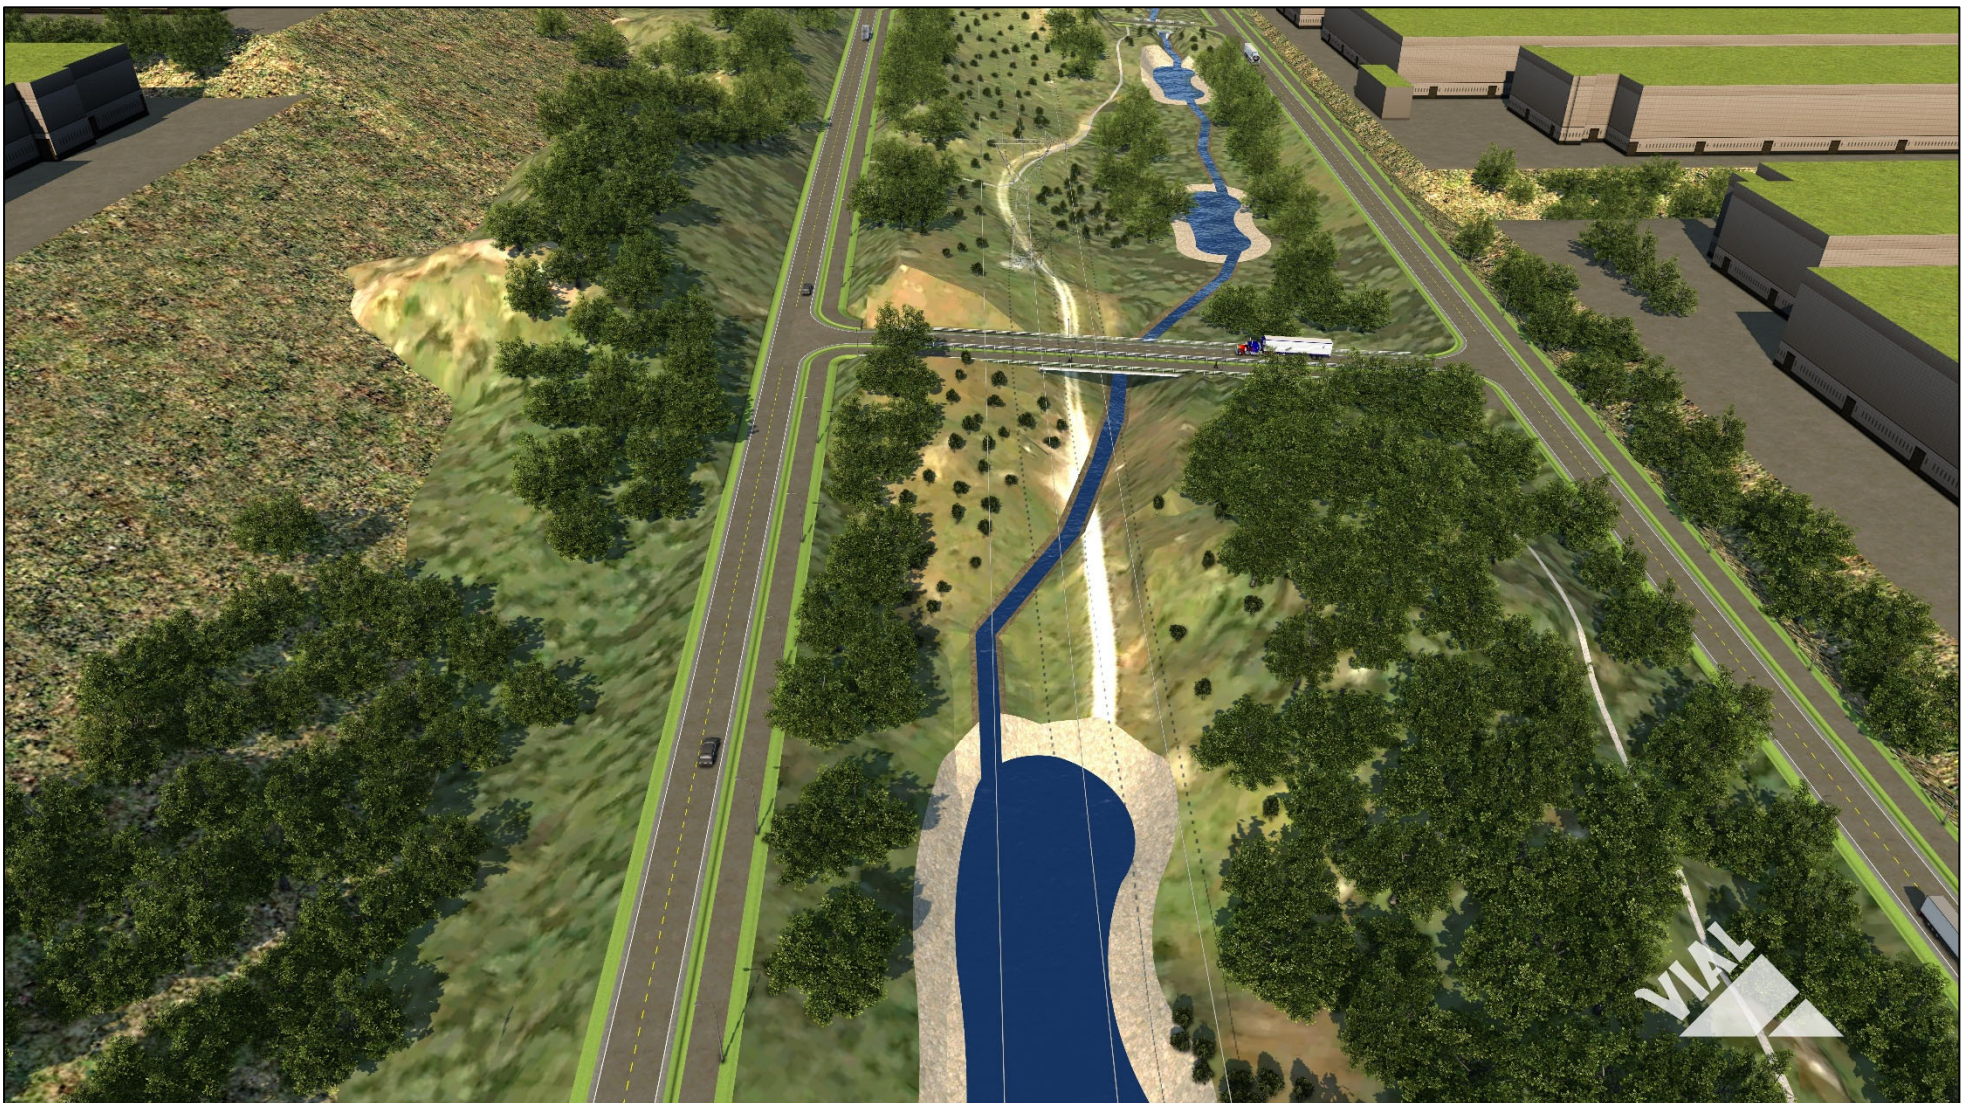


Figur 4. Vannløp ved kryssing under intern vei, retning mot nord




Figur 5. Kryssing under intern vei, retning mot sør



Figur 6. Vannløp ved kryssing intern vei nordover, retning mot nord-vest

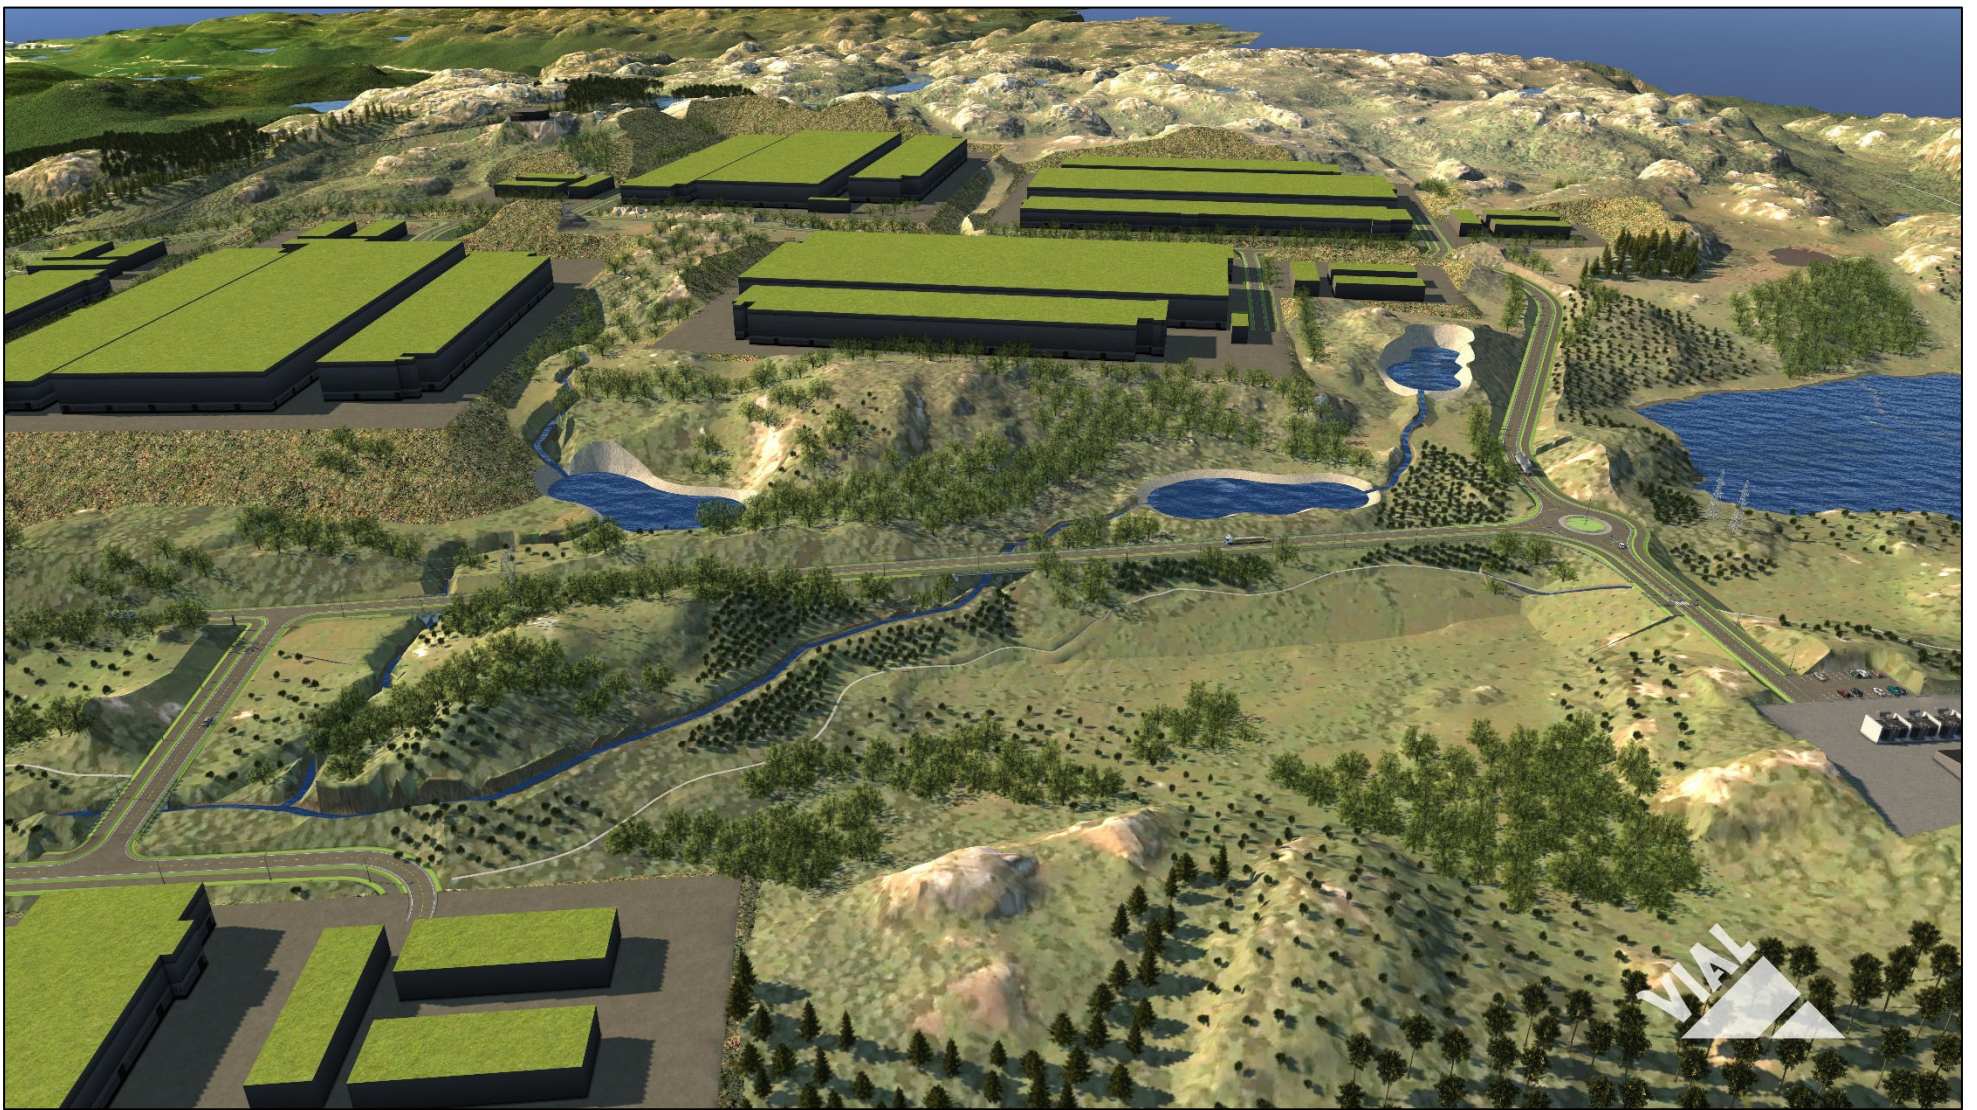

Figur 7. Utløp fra basseng, vannløp ved kryssing under hovedadkomstvei nordover, retning mot vest

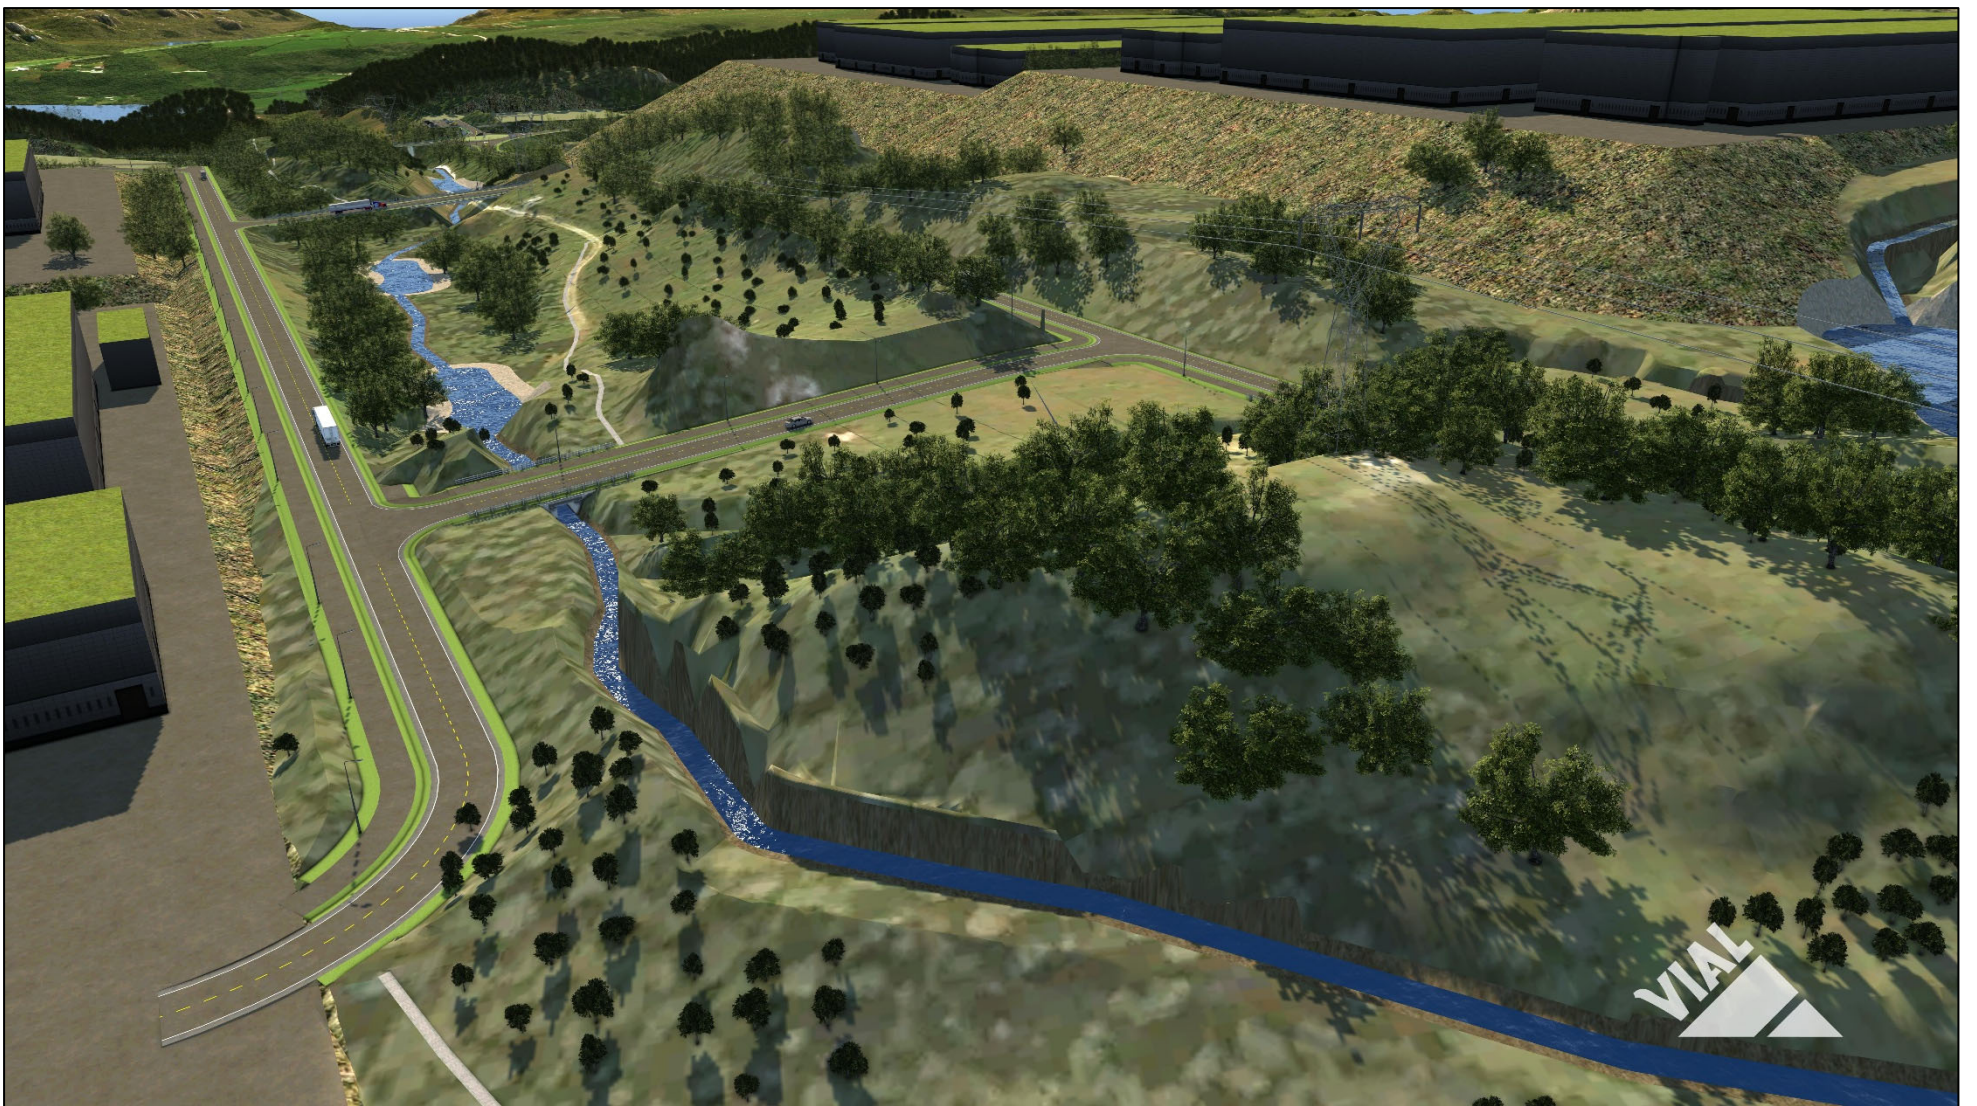

Figur 8. Vannløp i nord, retning mot sør-vest