




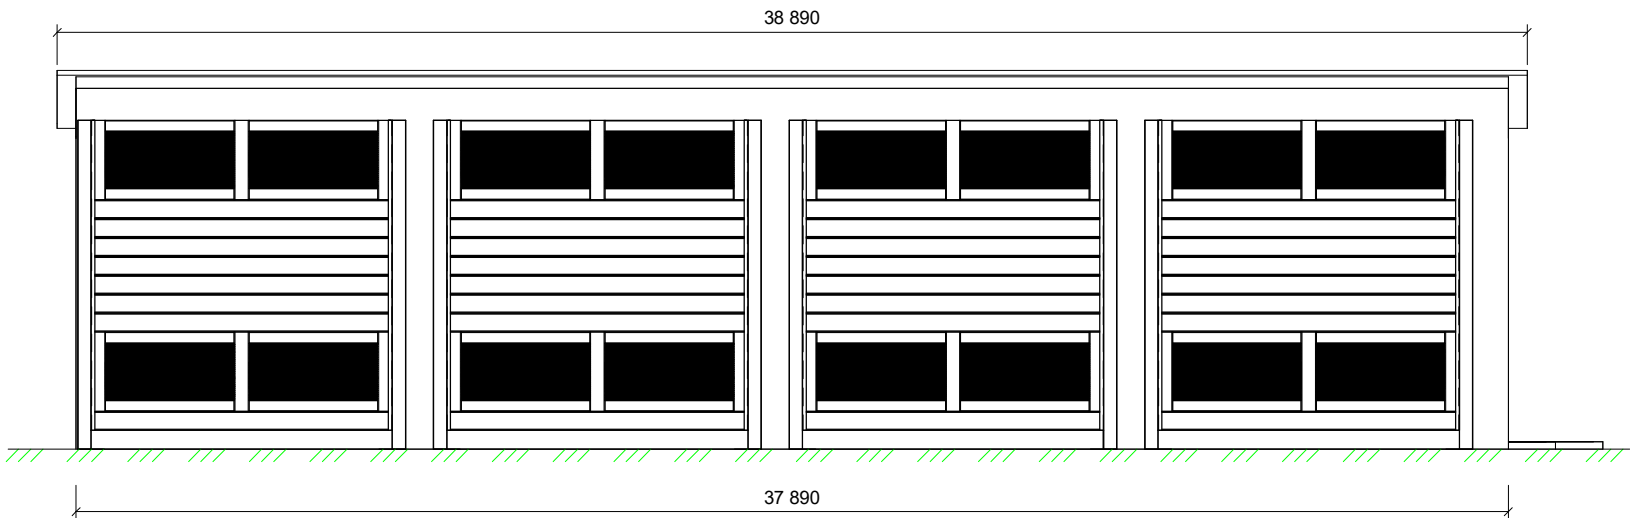


FASADE VEST
1 : 100

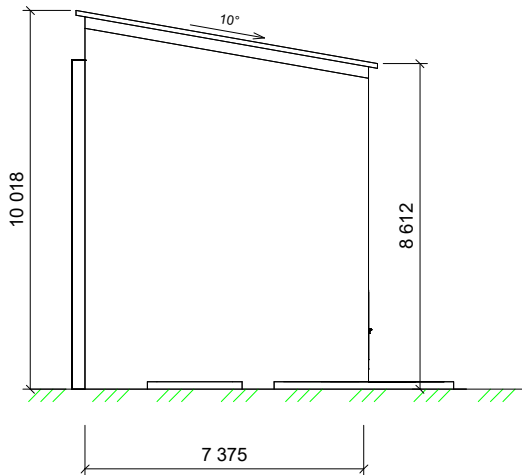


FASADE SØR
1 : 100

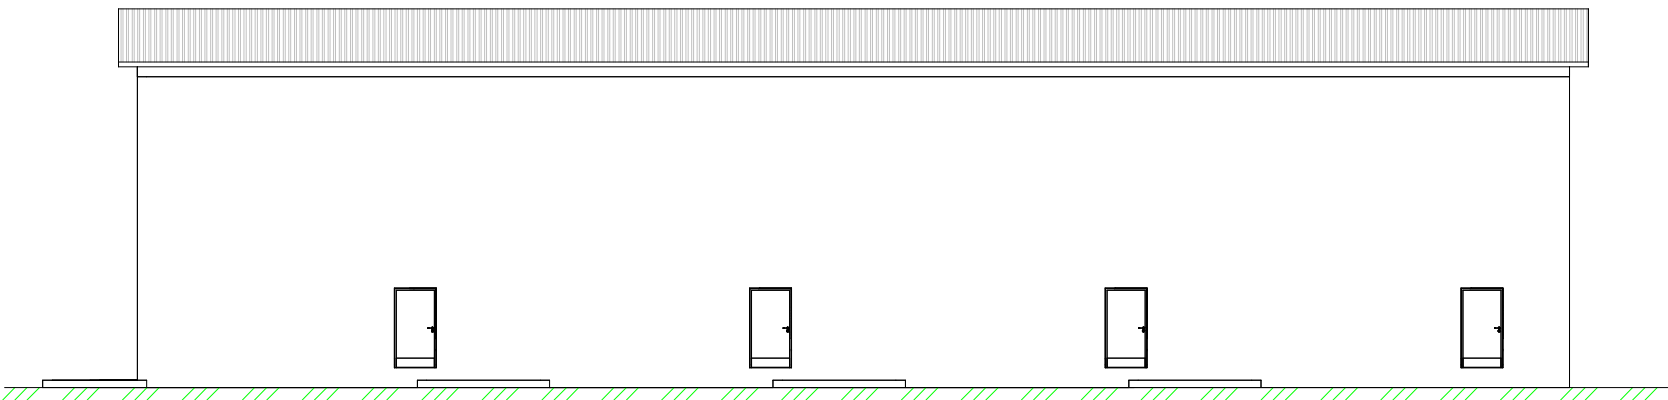

FASADE ØST
1 : 100

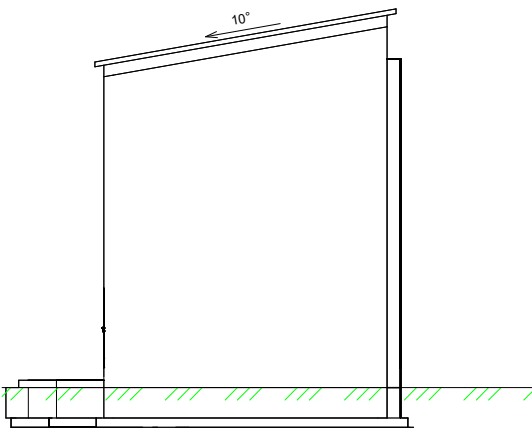

FASADE NORD
1 : 100

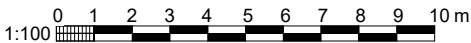

C01	2026-06-19	For gjennomgang hos eksterne parter	SNNap	ErHov	DavHei
Rev.	Dato	Beskrivelse	Utarbeidet	Fagkontroll	Godkjent
Dette dokumentet er utarbeidet av Norconsult som del av det oppdraget som fremgår nedenfor. Opphavsretten tilhører Norconsult. Dokumentet må bare benyttes til det formål som oppdragsavtalen beskriver, og må ikke kopieres eller gjøres tilgjengelig på annen måte eller i større utstrekning enn formålet tiler.					Målestokk (gjelder A1)
Å Energi Vannkraft					1 : 100
Kaggefoss kraftverk Transformatorbygg					
Fasader					
Norconsult		Oppdragsnummer	Tegningsnummer		Revisjon
		52409847	B-02-40-01-01		C01