Vedlegg 2

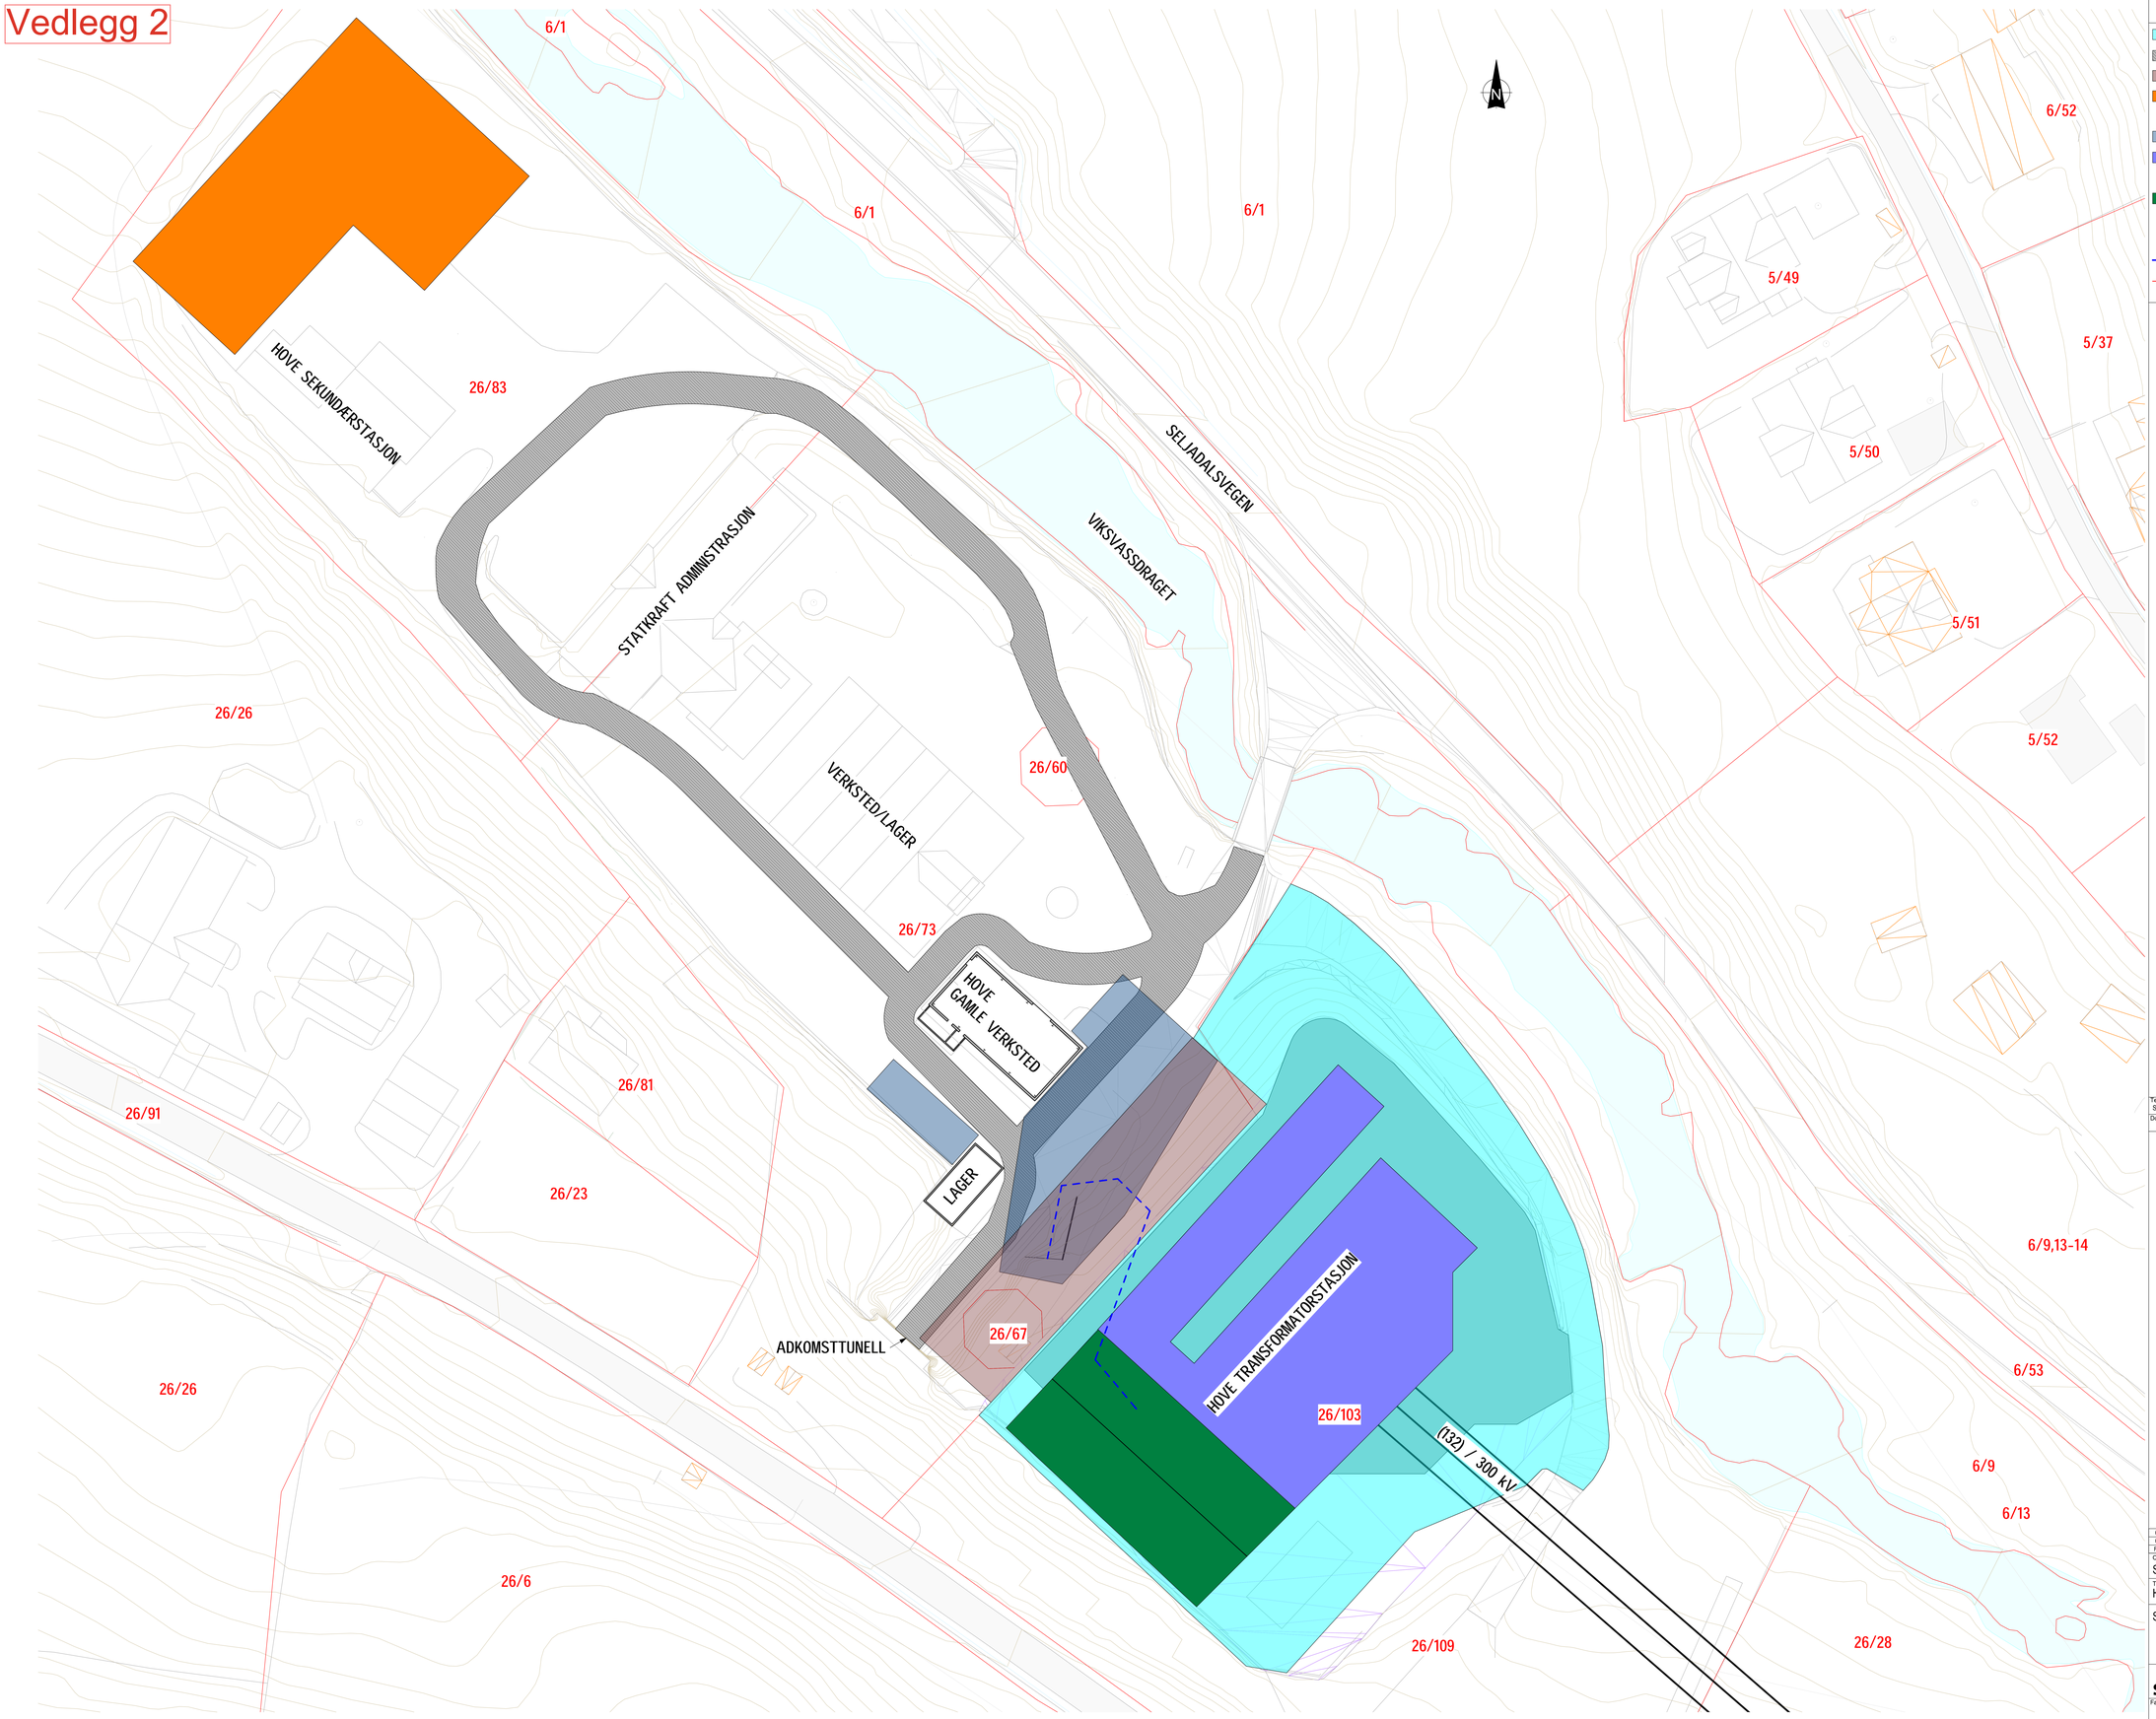

TEGNFORKLARING

- HOVE TRANSFORMATORSTASJON
- ANKOMSTVEIER
- MIDLERTIDIG INNGREP
- MIDLERTIDIG RIGG- OG LAGEROMRÅDE, FJERNES OG TILBAKEFØRES
- RIGGOMRÅDET - BORERIGG
- EKSISTERENDE 300 KV ANLEGG - STATNETT/NYTT 132 KV ANLEGG SYGNIR
- EKSISTERENDE 300 KV STATKRAFT FELT, BYGGES OM TIL 2 STK. 132 KV FELT (STATKRAFT/SYGNIR)
- KONSESJONSSØKT 132 KV
- EIENDOMSGRENSE

Koordinatsystem:
EUREF89 NTM 6
Høydesystem:
NN2000

MÅLESTOKK 1:250, METER

0 5 10 15 20 25

Tegningstittel: Situasjonsplan til konsesjon	Tegningsstatus: Arbeidstegning
Dokumentnummer:	B.4181_B.2798 -B -10243938-HOV-1903 -H -03

Rev	Endring	Utf	Kontr	Dato
03	Redvidert etter kommentarer	NO1A8J	NO1A8J	02.06.25
01	Arbeidstegning	NO1E8C	NO1A8J	26.05.2025

Oppdragsgiver: Statkraft AS	Utført av: NO1E8C; Kontr. av: NO1A8J
Tittel: Hove Kraftverk	Dato: 26.05.2025; Ansvarlig: NO1A8J; Målestokk: 1:300
Situasjonsplan til konsesjon	Format: A0; Statkraft oppdragsnr: B.4181_B.2798; Sweco oppdragsleder: NO1A8J
SWECO	Tegningsstatus: Arbeidstegning

Fagdisiplin	Tegningsnummer (bygg-et-fag-syst-type-løpenr)	Status	Rev.
B	10243938-HOV-1903	H	03

Prosjektadresse: Adresse