
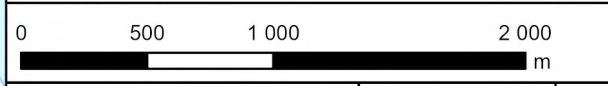


- Enkurs luftledning, Meldt
- Enkurs luftledning, Vurdert men ikke meldt
- Jordkabel, Meldt
- Jordkabel, Vurdert men ikke meldt
- Sjøkabel, Meldt
- Sjøkabel, Vurdert men ikke meldt
- Transformatorstasjon, Konsesjonsgitt
- Eksisterende transformatorstasjon
- Planlagt transformatorstasjon
- Eksisterende 50 kV luftledning

Prosjektnavn: Strand-Finnøy-Nordbø  
 Kartnavn: Meldte og vurderte trasealternativ  
 Delkart 5  
 Revisjonsnummer: 00

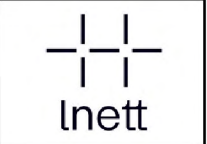

Produksjonsdato kart:  
 03.05.2022

Arkformat:  
 A4 liggende

Målestokk:  
 1:30 000

