

KH Transformatorstasjon

Nettstasjon (800kVA)
Veistasjon

Nettstasjon Kiosk II / TH1 (800kVA)
Smelteverket lager

Smelteverket Eiendom AS
Navestadveien 18 & 20

Kjøletårnhus

Trafo (200kVA)
Hovedfordeling Kontorbygg

Trafo TD2 (315kVA)
Hovedfordeling Lavspent

Trafo TD1 (2270kVA)
Ovnstrafo

Trafo TD3 (1800kVA)
Hovedfordeling Prosess


Høyspent bryteranlegg

Trafo TN2 (50kVA)
(Utkoblet)

Trafo TN3 (1500kVA)

Høyspent bryteranlegg

Trafo TN1 (1500kVA)
(Utkoblet)

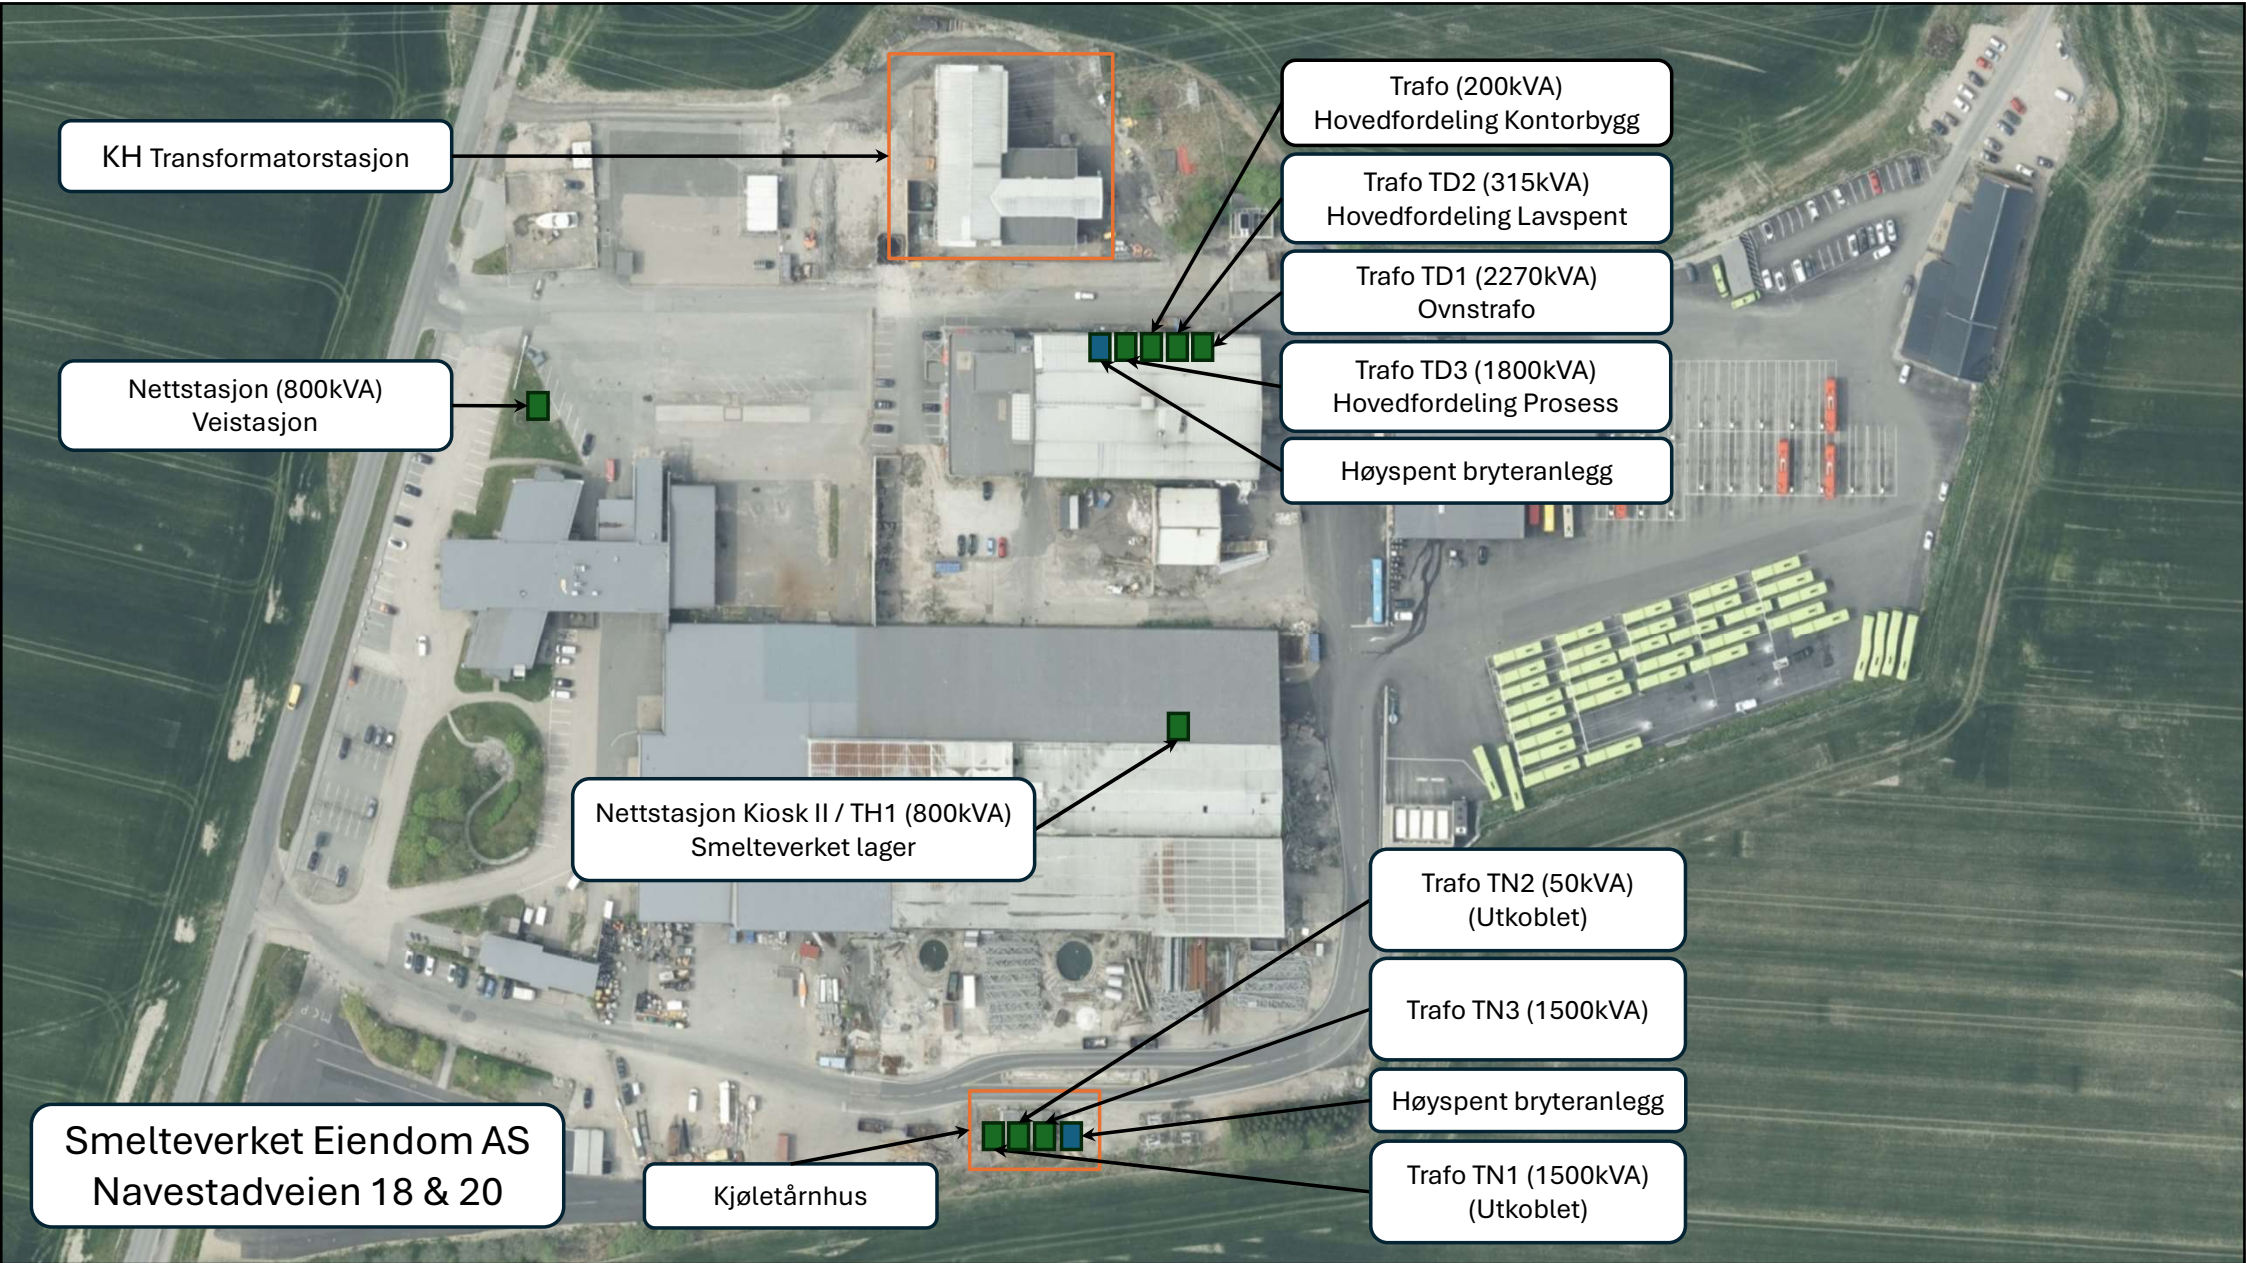



TP-14 / X0014
Kaikiosk I

Trafo TP-22 (100kVA)
Kaikiosk II

Smelteverket Eiendom AS
Navestadveien 18 & 20