


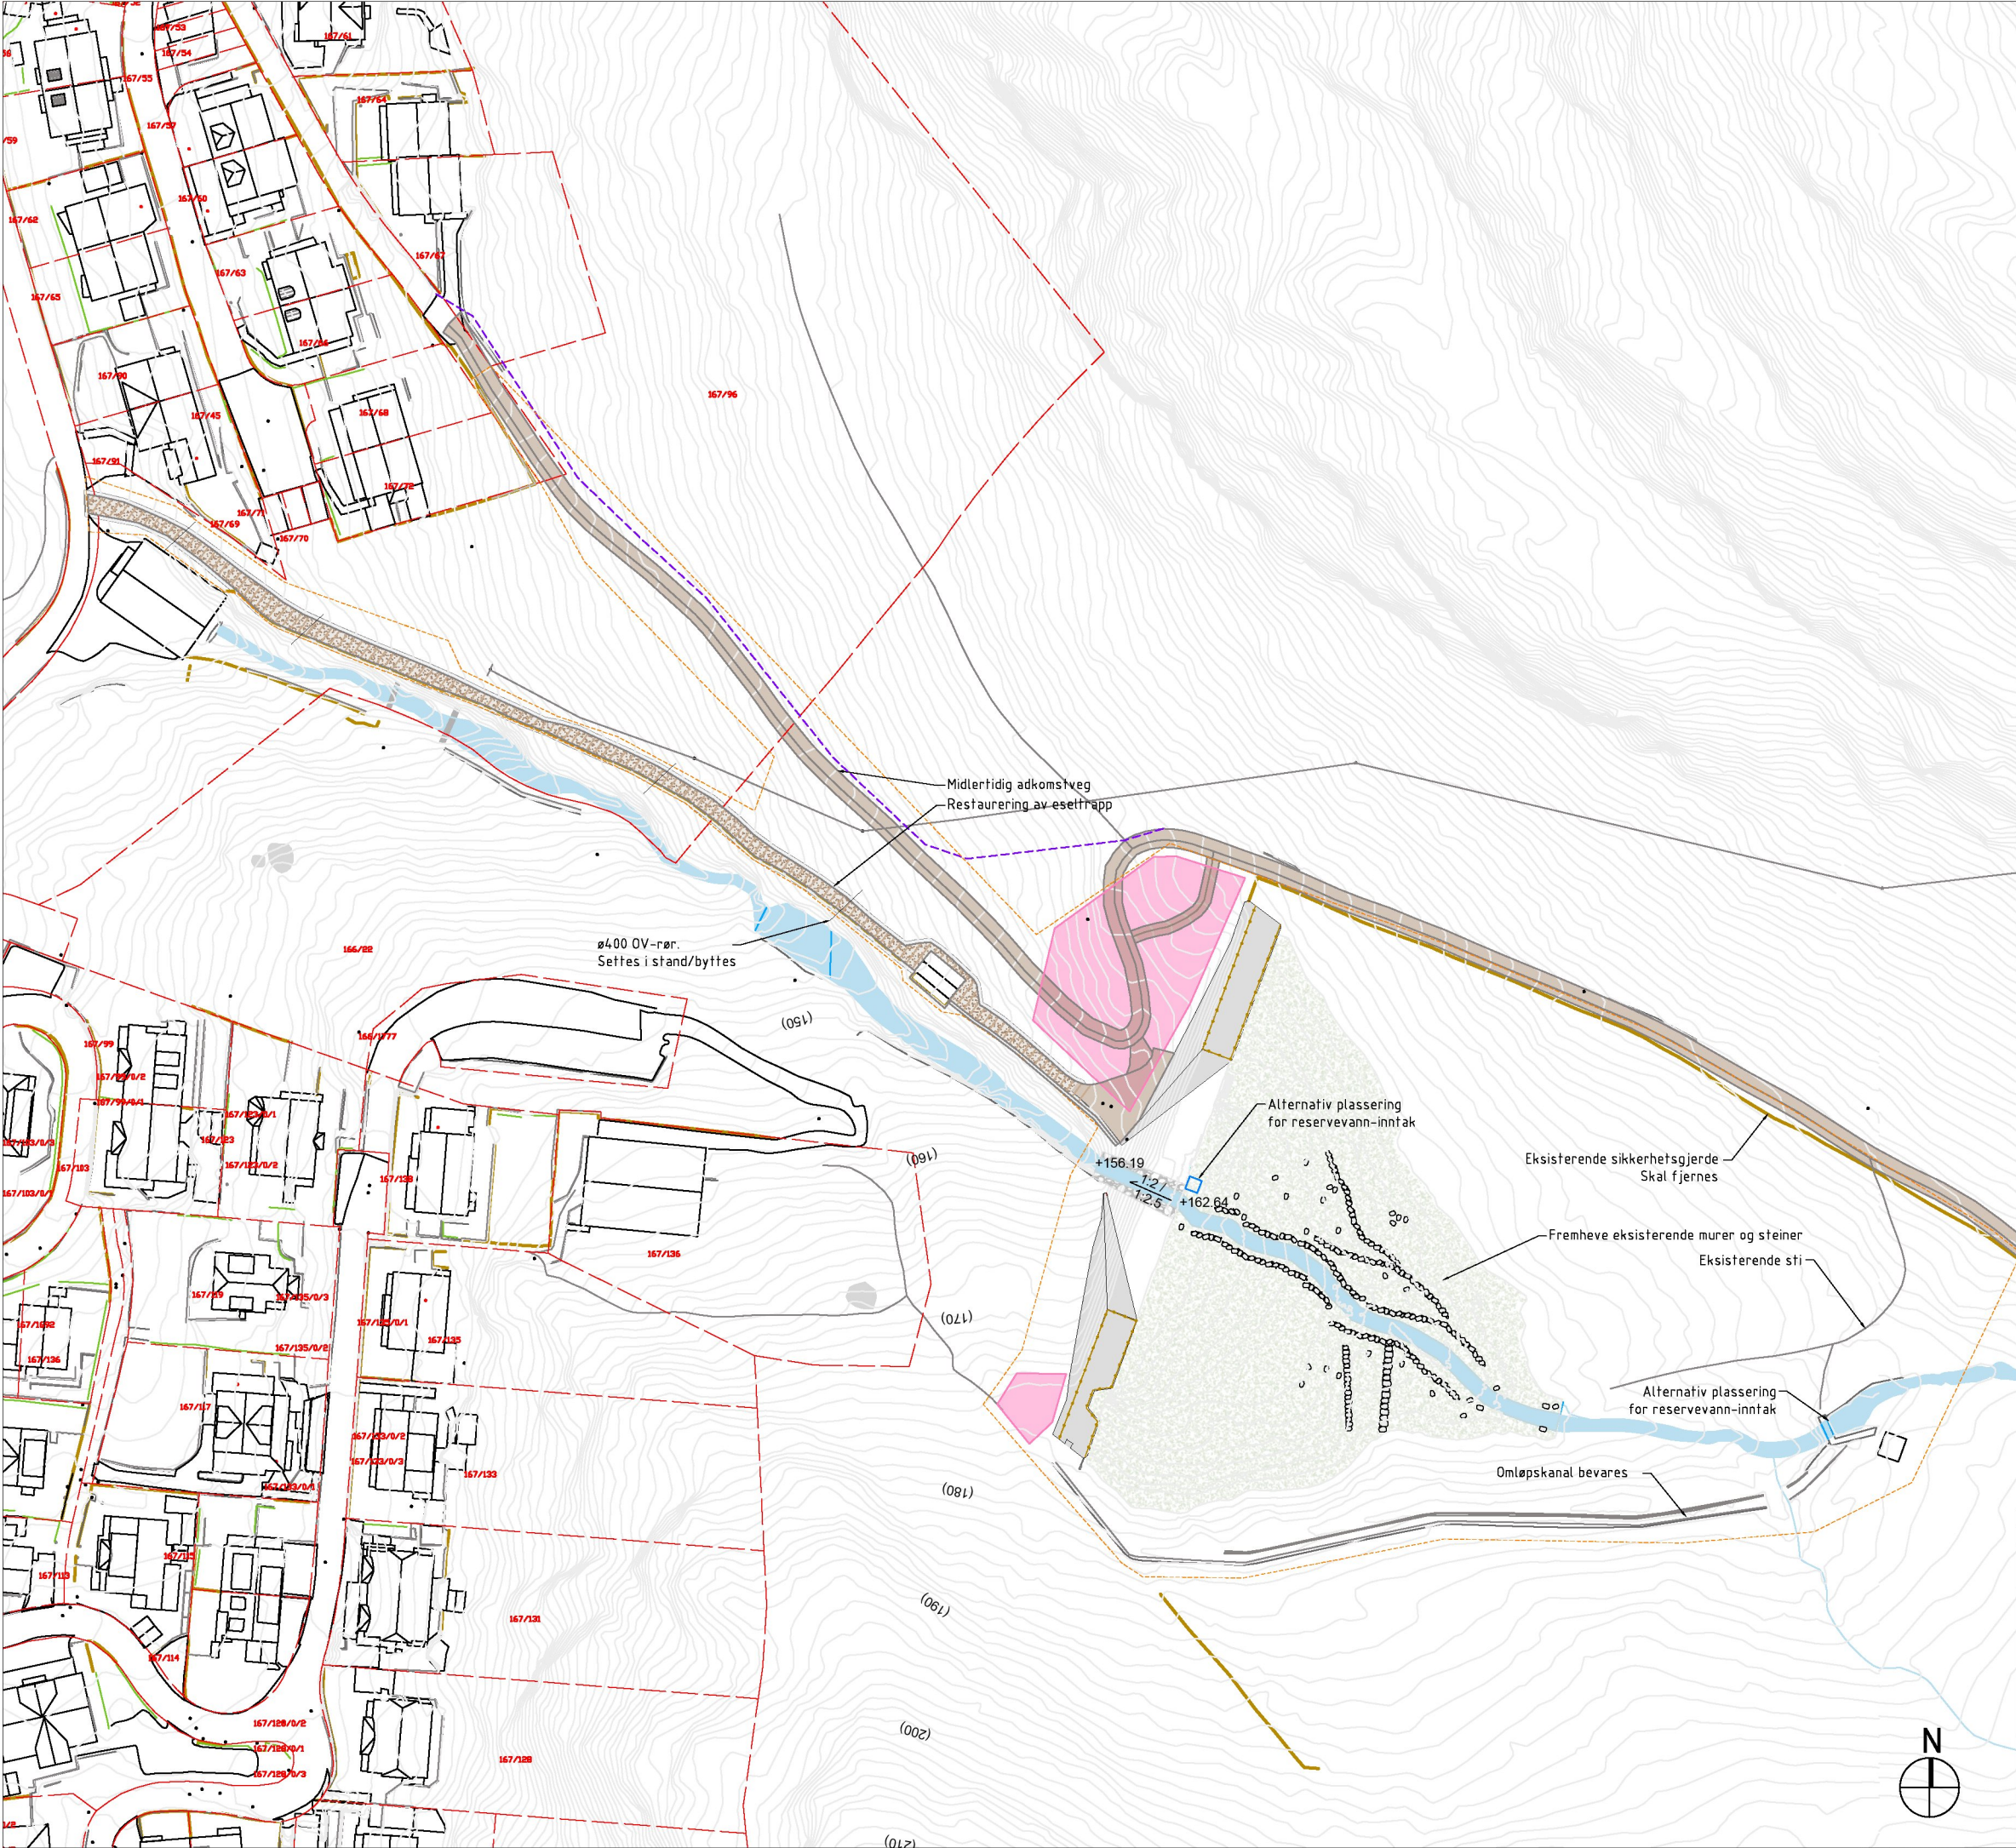

- TEGNFORKLARING
- EIENDOMSGRENSER
 - EKSISTERENDE KOTER 1 M
 - EKSISTERENDE KOTER 5 M
 - EKSISTERENDE TURSTI
 - RESTAURERING AV ESELTRAPP
 - GRØFT
 - RENSKES TIL FJELL / EROSIJONSIKRES MED PLASTRING
 - ENG
 - ELV
 - REKKVERK, NYTT
 - REKKVERK, RIVES
 - MIDLERTIDIG STI
 - TILTAKSGRENSE
 - RIGG- OG LAGEROMRÅDE, 800 m²

00	SØKNAD	12.12.2024	NOMAJM	NOINST	12.12.2024
Rev Revisjonen gjelder		Utført	Kontr.	Godkjent	Dato
Oppdragsgiver		Utført av		Kontr. av	
Bergen Vann		NOEMER		NOMAJM	
Titel		Dato		Ansvarlig	
Dam Skredderdalen		27.11.2024		NOMAJM	
Landskapsplan		Målestokk		1:1000	
		Format		A3	
		Sweco oppdragsnr.		10243678	
		Sweco oppdragsleder		NOINST	
		Tegningsstatus		SØKNAD	
Fagdisiplin		Tegningsnummer		Status	Rev.
LARK		10243678-O-01		A	00