



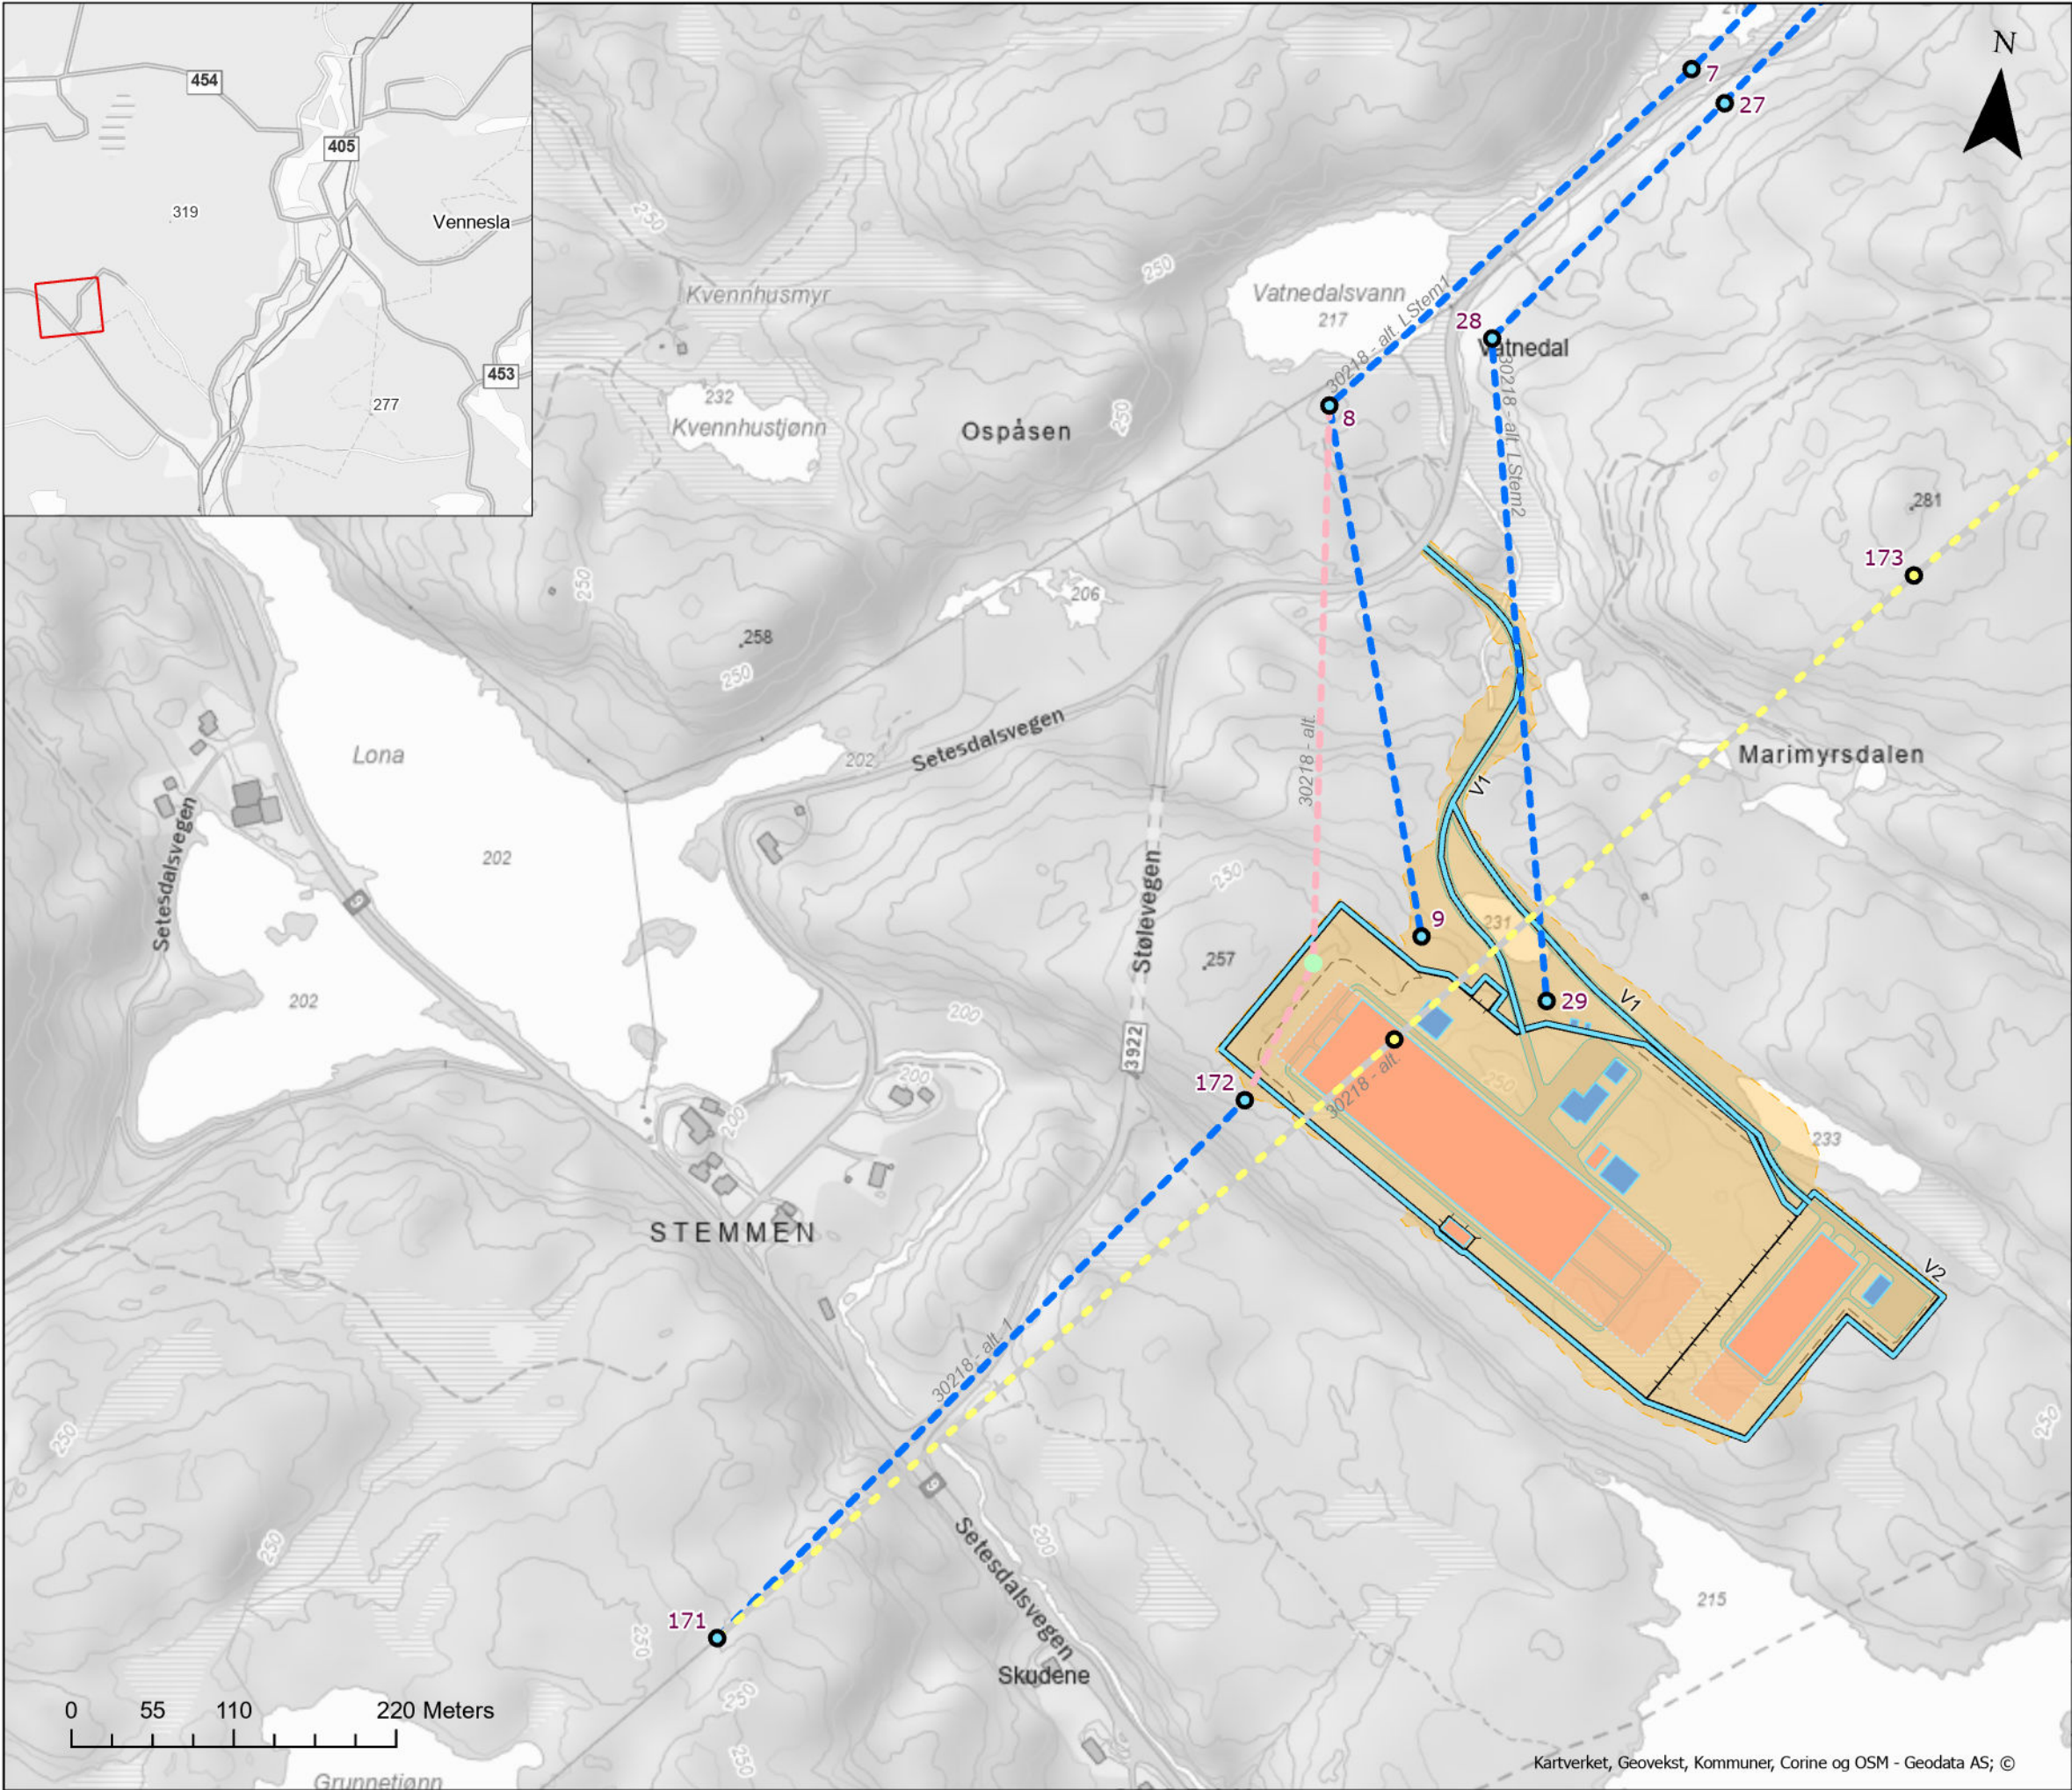

Tegnforklaring

- Mast**
 - Mast, rives
 - Mast, planlagt
 - Mast. midlertidig
- Ledningstrase**
 - Ledning planlagt
 - Ledning midlertidig
 - Ledning rives
- Transportvei**
 - Vei, ny permanent
- Stasjon**
 - Bygg, planlagt
 - Koblingsanlegg, planlagt
 - Koblingsanlegg, mulig utvidelse
 - Stasjonsgjerde
 - Fylling/Skjæring
 - Vei- og parkeringsareal, Planlagt el. utbedres
 - Opparbeidet område, Planlagt

Rev.	Utgivelse-/rev.beskrivelse	Utarbeidet	Kontrollert	Godkjent	Dato
1.0					13.02.2026
Prosjekt: Nye Stemmen transformatorstasjon					
Tittel: Nye Stemmen transformatorstasjon Detaljplankart - permanente anlegg				Målestokk: 1:4 500	
Byggherre: Statnett				Koordinatsystem: ETRS 1989 UTM Zone 33N	
				Høydereferanse: NN2000	
				Format: A3	Kartblad: 1 av 3

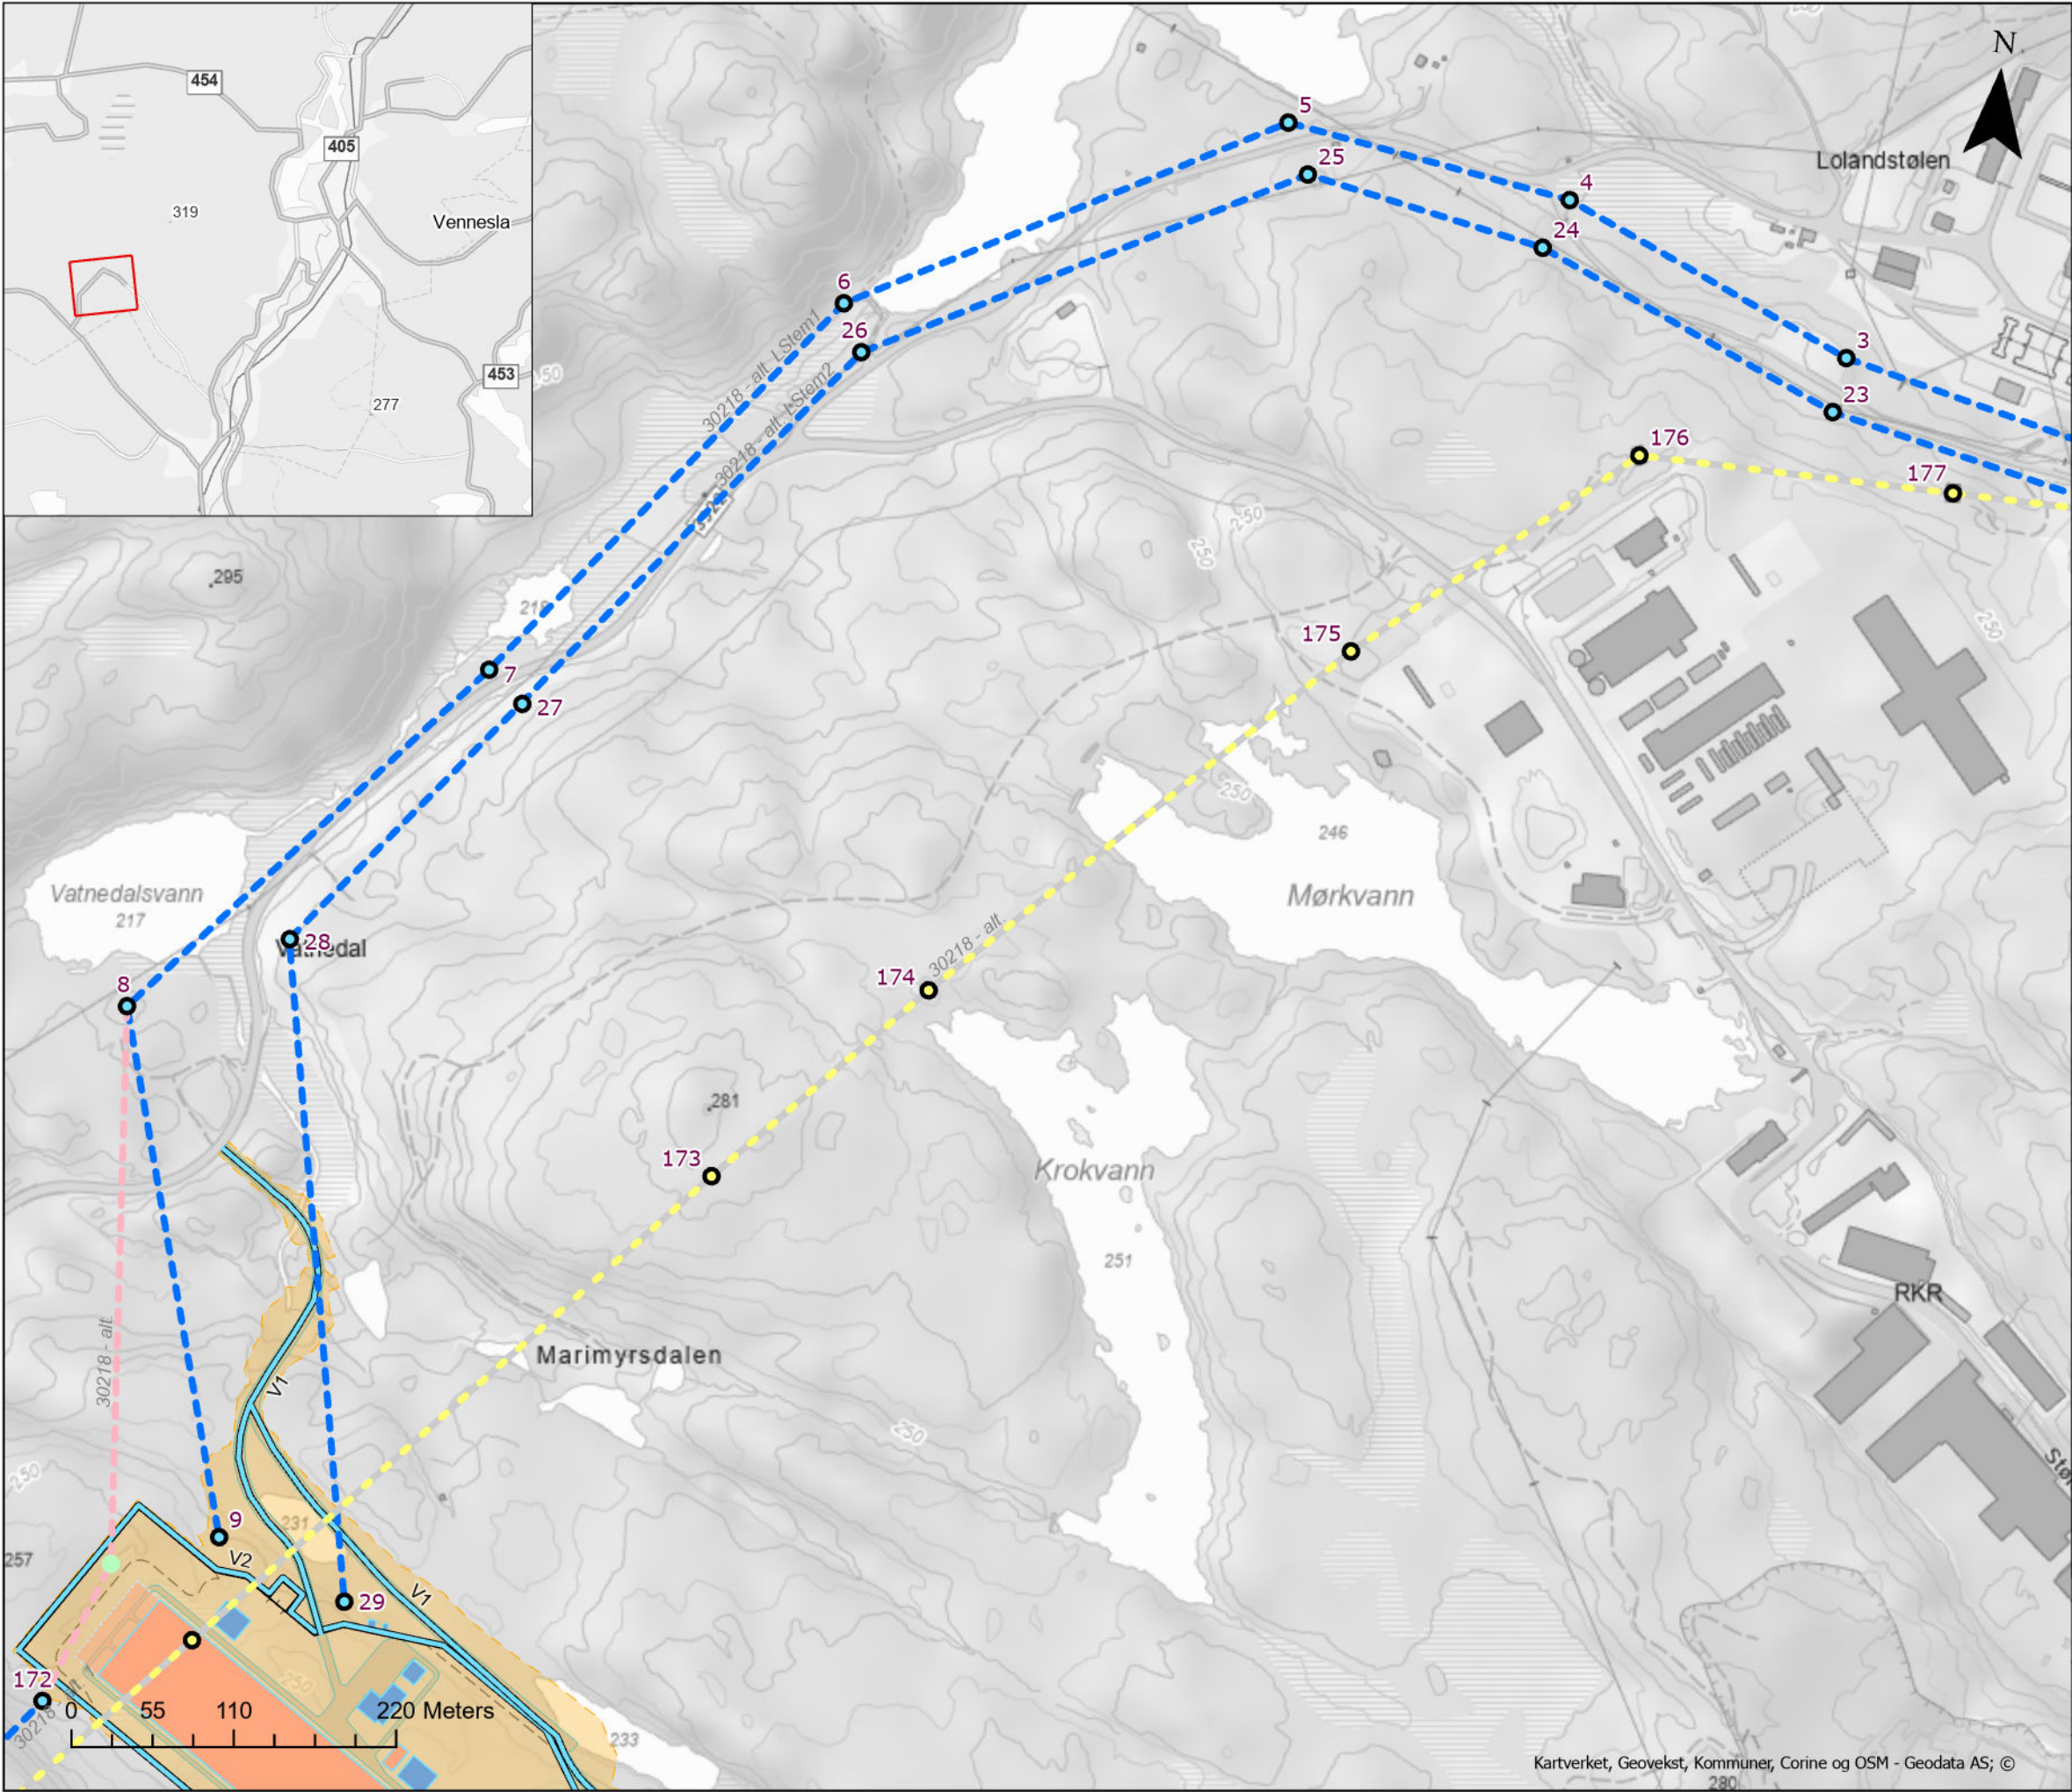

Tegnforklaring

Mast

- Mast, rives
- Mast, planlagt
- Mast. midlertidig

Ledningstrase

- Ledning planlagt
- Ledning midlertidig
- Ledning rives


Transportvei

- Vei, ny permanent

Stasjon

- Bygg, planlagt
- Koblingsanlegg, planlagt
- Koblingsanlegg, mulig utvidelse
- Stasjonsgjerd
- Fylling/Skjæring
- Vei- og parkeringsareal, Planlagt el. utbedres
- Opparbeidet område, Planlagt

Rev.	Utgivelse-/rev.beskrivelse	Utarbeidet	Kontrollert	Godkjent	Dato
1.0					13.02.2026
Prosjekt: Nye Stemmen transformatorstasjon					
Tittel: Nye Stemmen transformatorstasjon			Målestokk: 1:4 500		
Detaljplankart - permanente anlegg			Koordinatsystem: ETRS 1989 UTM Zone 33N		
Byggherre: Statnett		Gradering: K0	Høydereferanse: NN2000		
		Format: A3	Kartblad: 2 av 3		

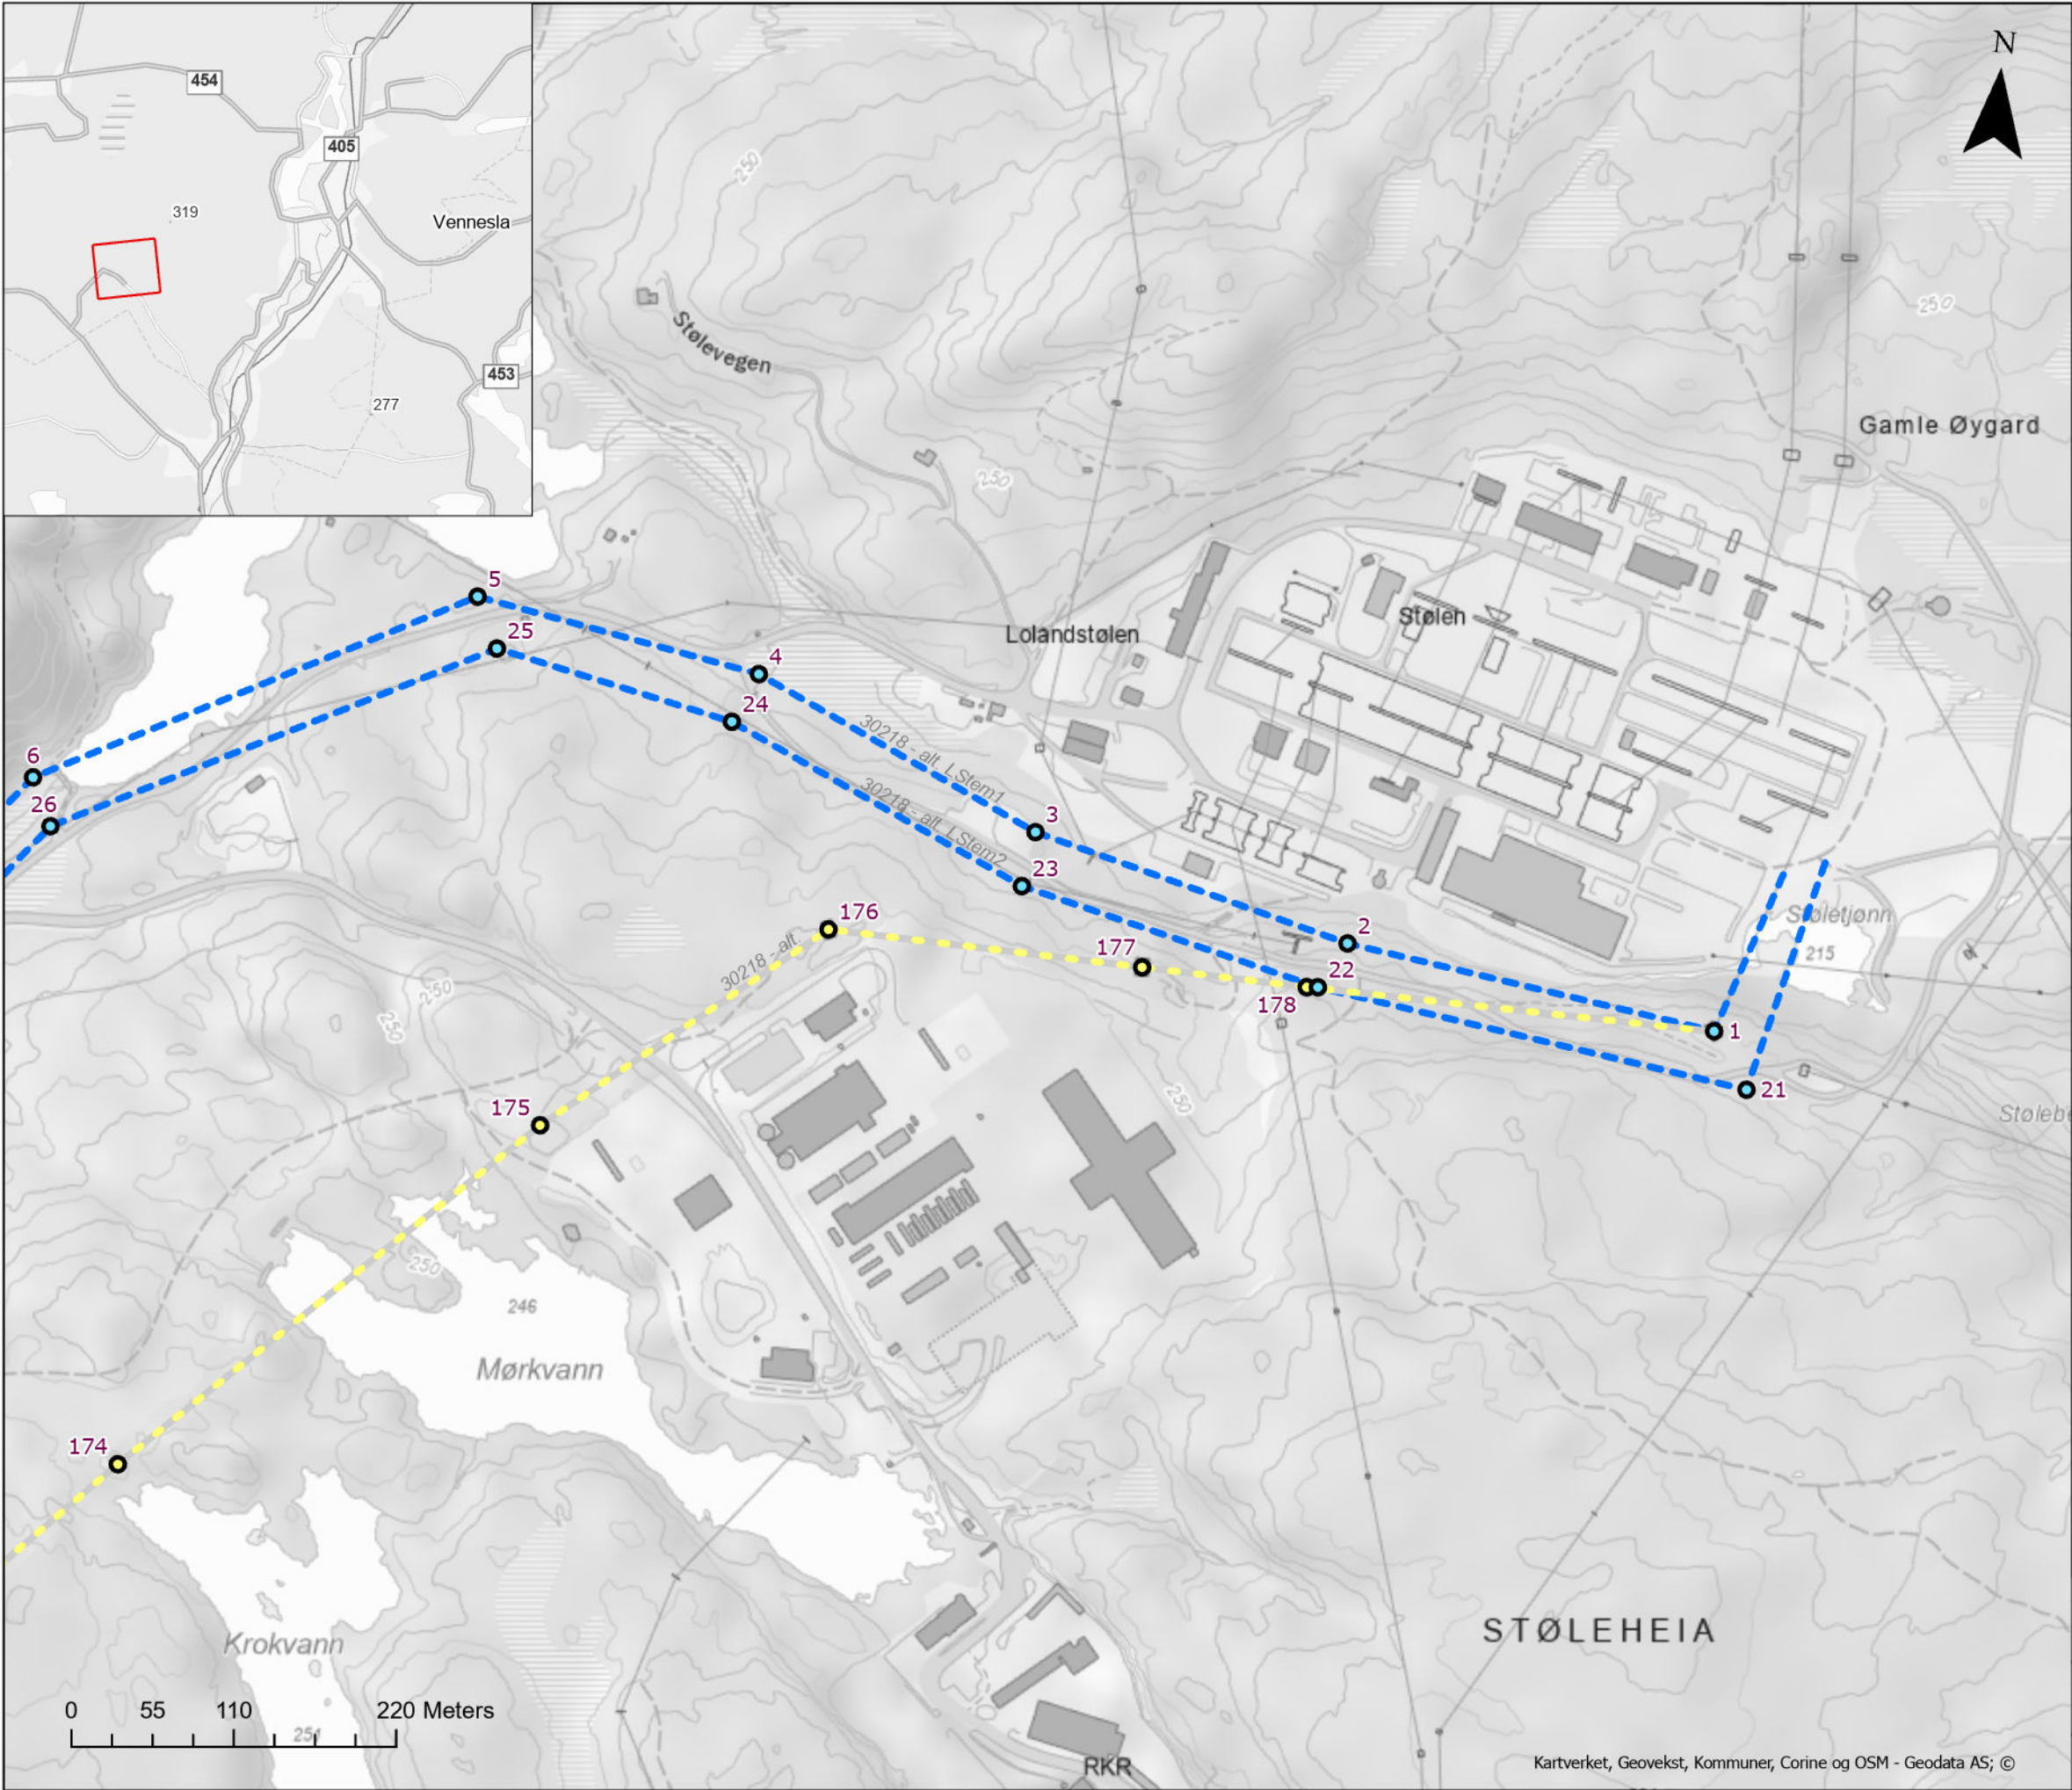

Tegnforklaring

Mast

- Mast, rives
- Mast, planlagt

Ledningstrase

- Ledning planlagt
- Ledning midlertidig
- Ledning rives

Rev.	Utgivelse-/rev.beskrivelse	Utarbeidet	Kontrollert	Godkjent	Dato
1.0					13.02.2026
Prosjekt: Nye Stemmen transformatorstasjon					
Tittel: Nye Stemmen transformatorstasjon				Målestokk: 1:4 500	
Detaljplankart - permanente anlegg				Koordinatsystem: ETRS 1989 UTM Zone 33N	
Byggherre: Statnett		Gradering: K0		Høydereferanse: NN2000	
		Format: A3		Kartblad: 3 av 3	