

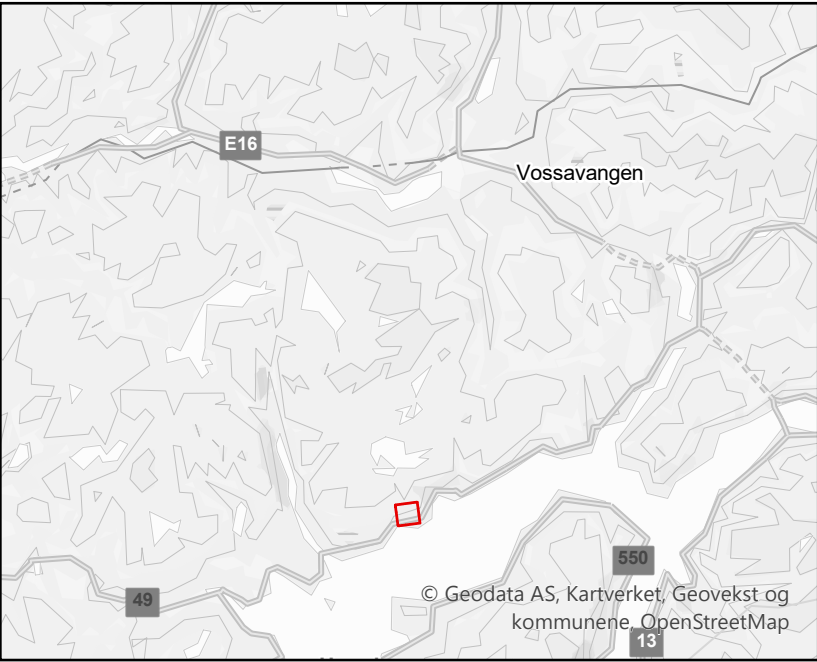


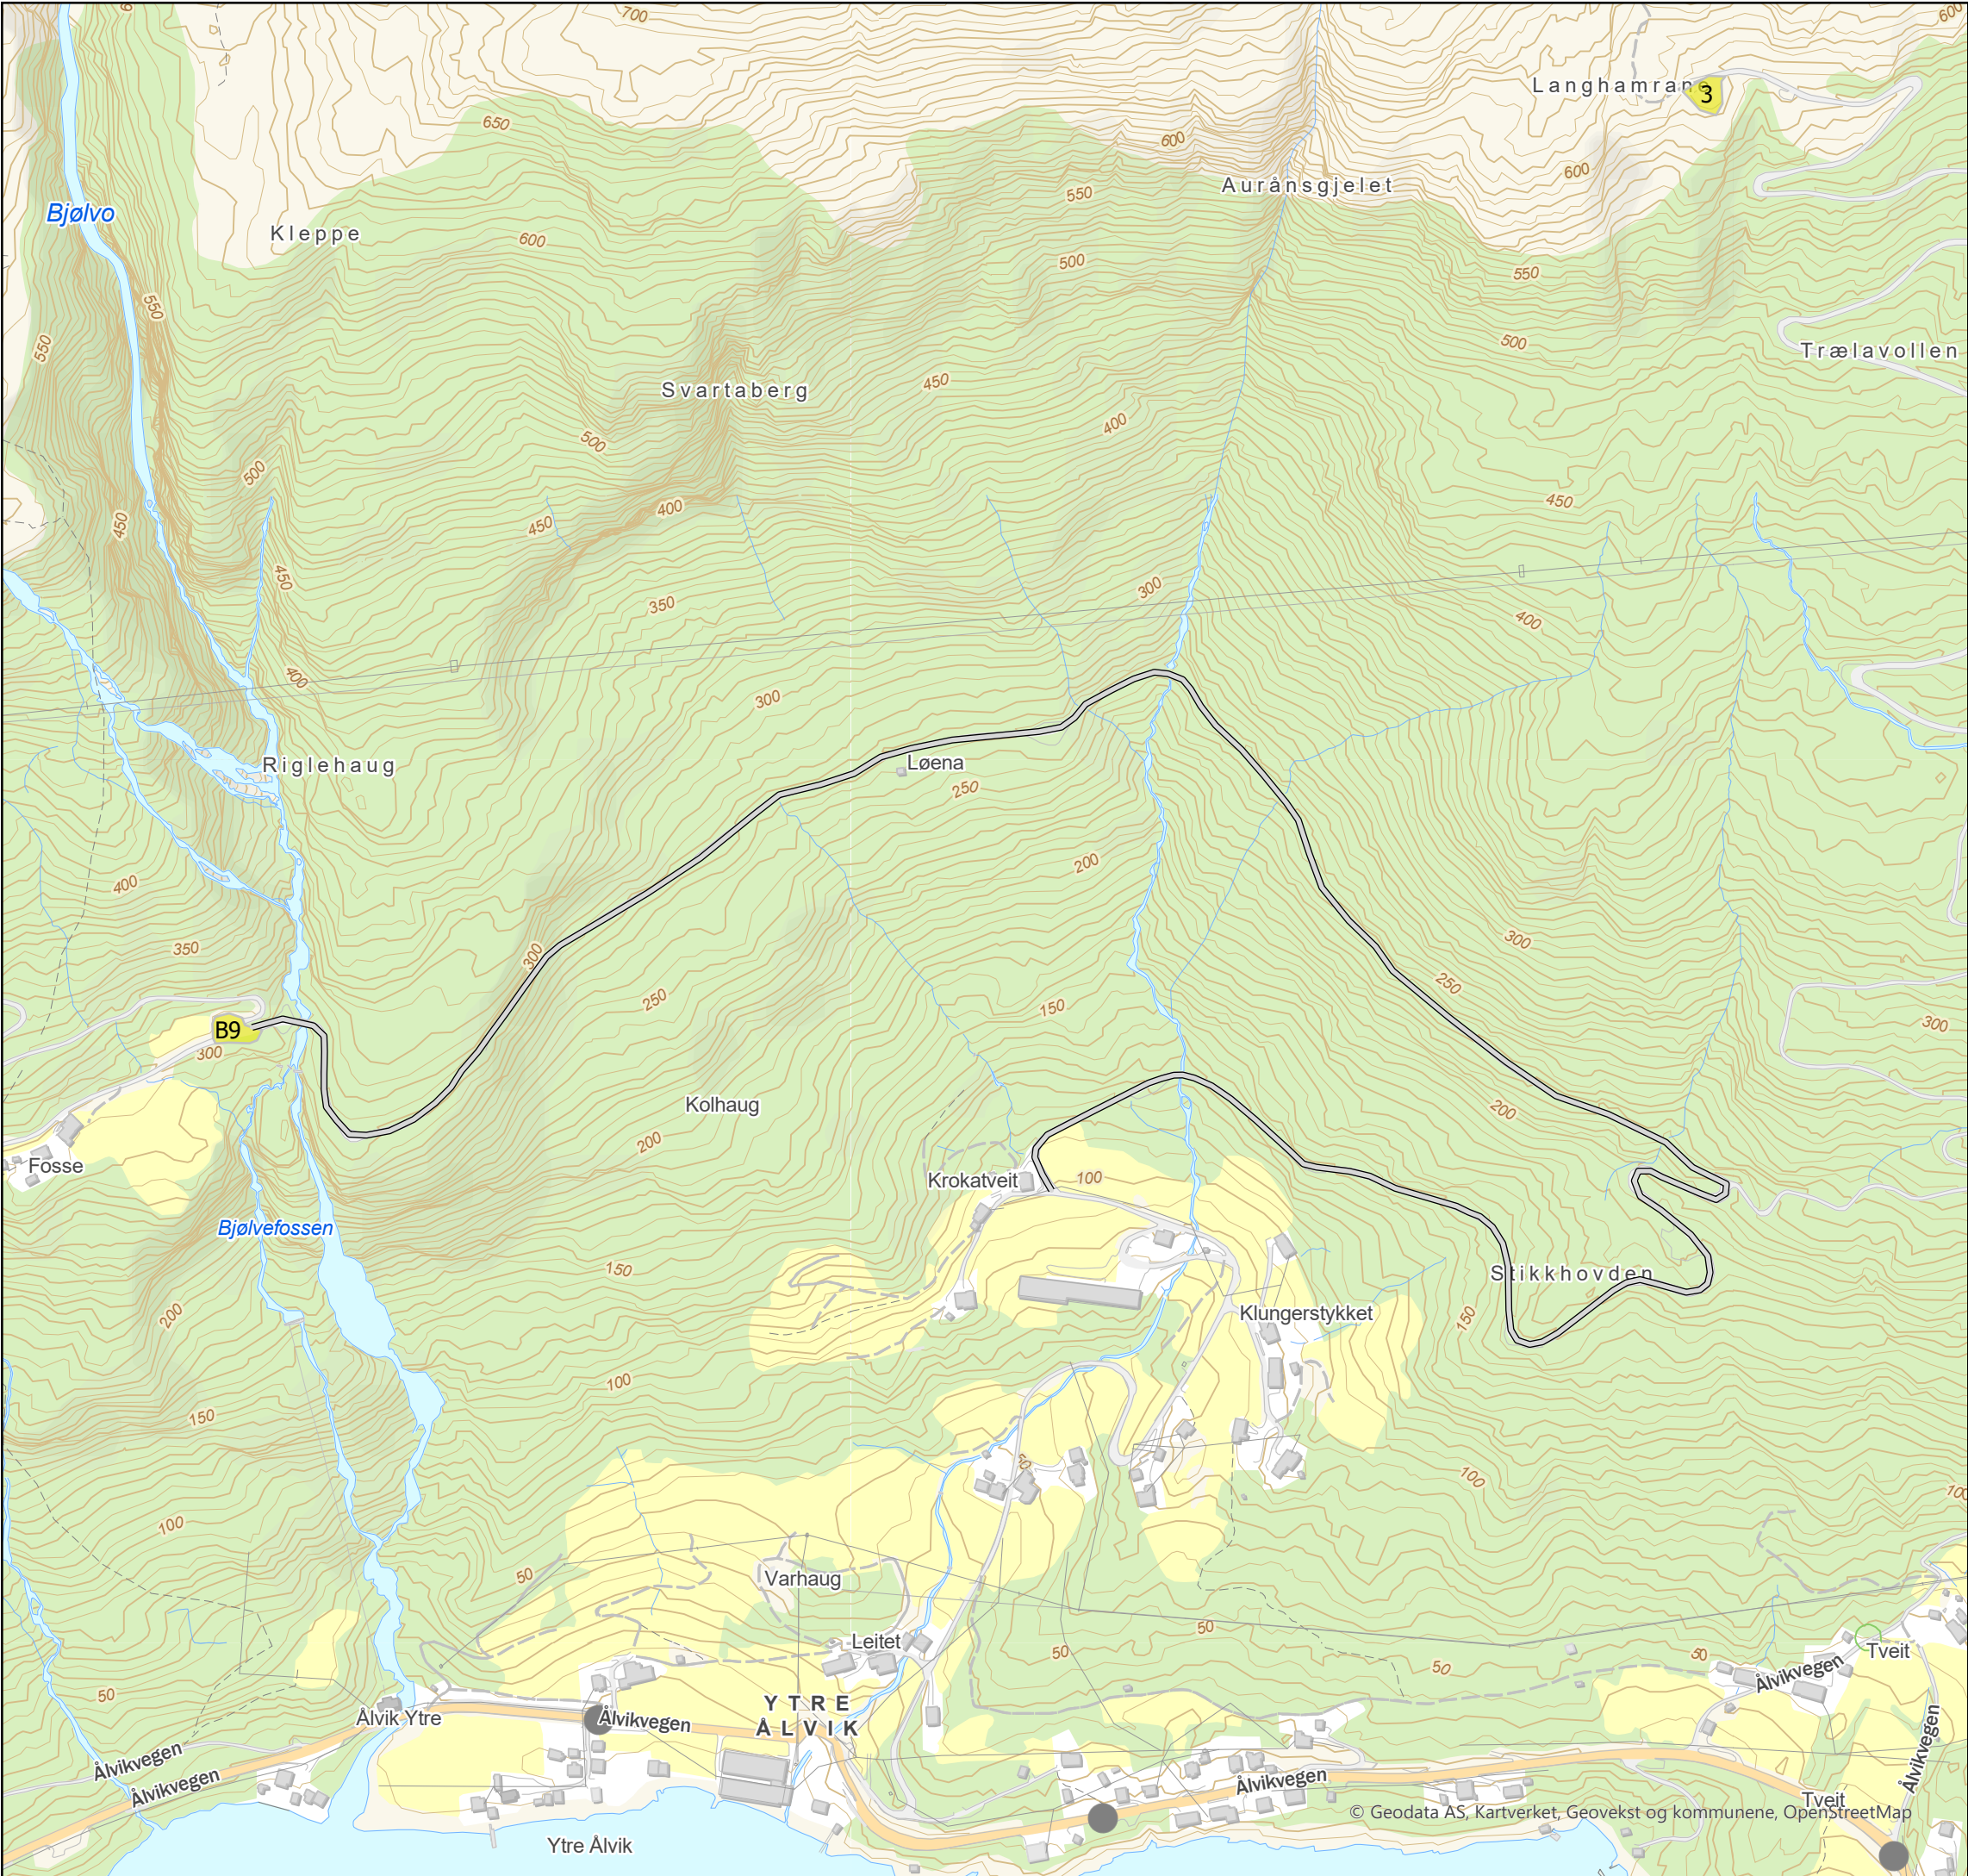

Tegnforklaring

- Anleggsveg
- Riggområde



Rev.	Utgivelse-/rev.beskrivelse	Utarbeidet	Kontrollert(SN)	Godkjent	Dato
1.0		ingvily			15.05.2025
Prosjekt: 10404 - Sima-Samnanger - Forsterkning Alvikfjellet					
Tittel: Arealbrukskart				Målestokk:	1:5 000
				Koordinatsystem:	ETRS 1989 UTM Zone 33N
Byggherre:				Høydereferanse:	NN2000
Statnett				Gradering:	K0
				Format:	A3
				Kartblad:	Kart 1 av 1

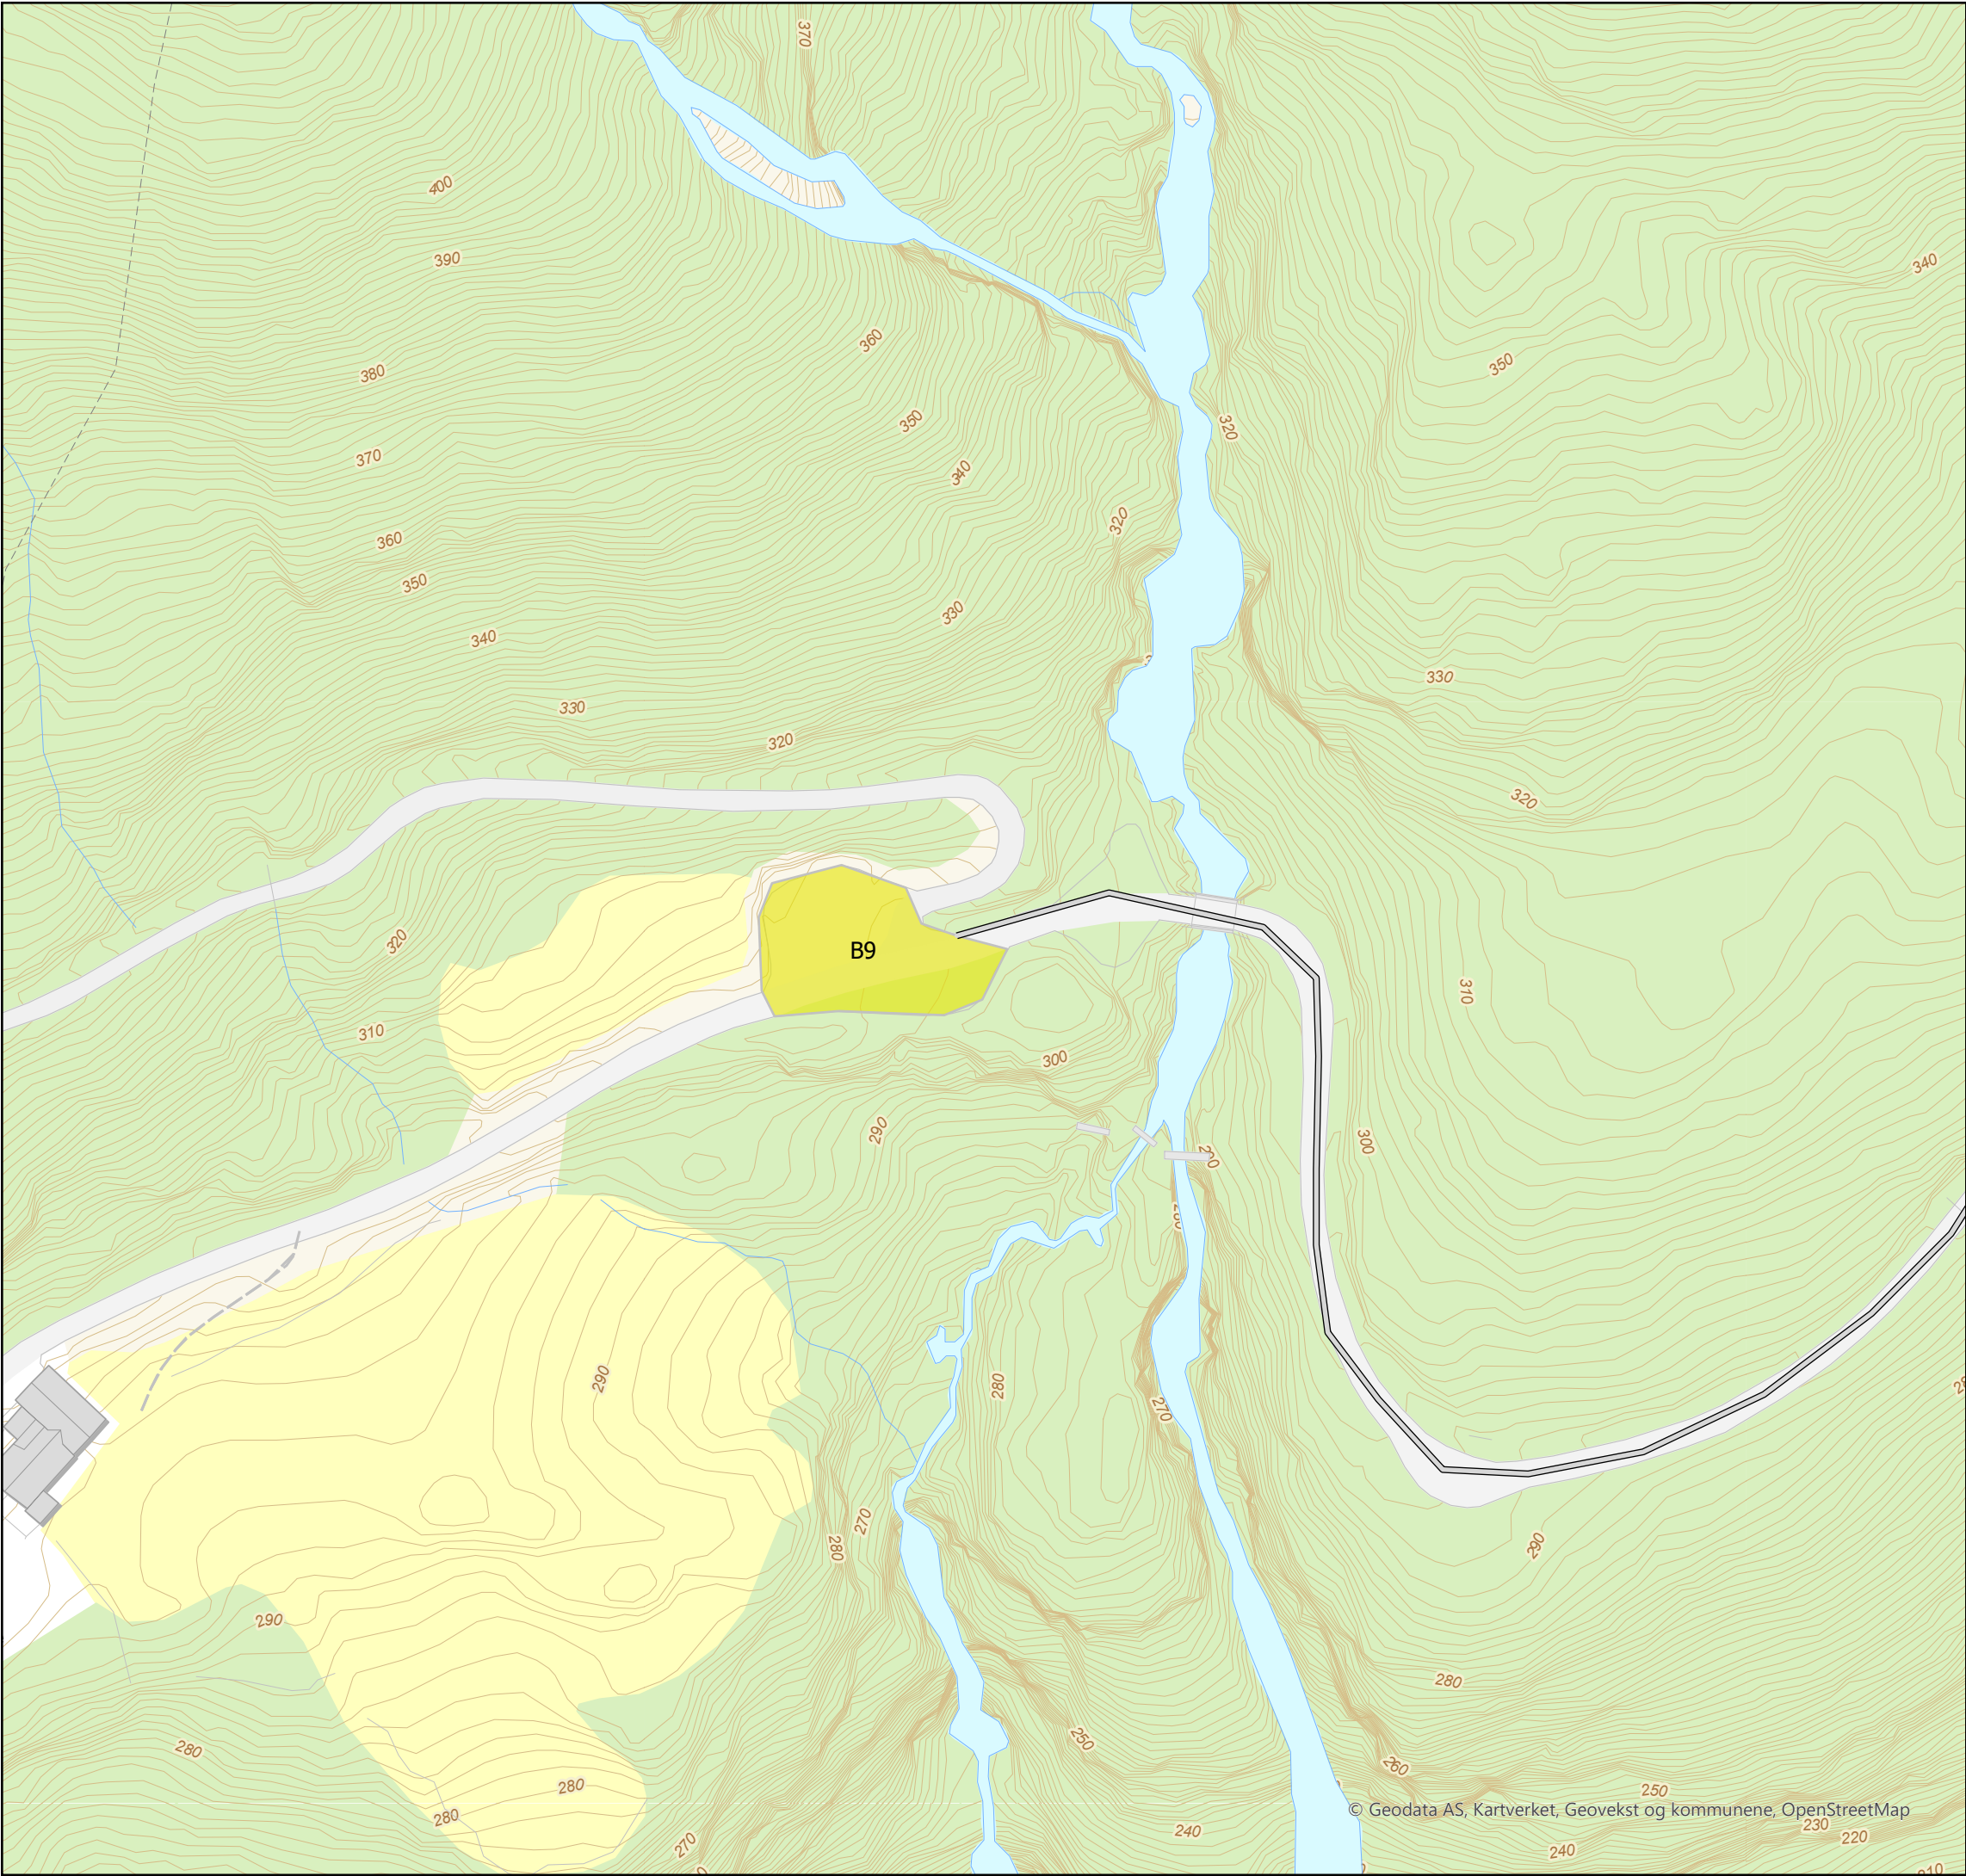

Tegnforklaring

- Anleggsveg
- Midlertidig riggområde

Rev.	1.0	Utgivelse-/rev.beskrivelse	Utarbeidet	Kontrollert(SN)	Godkjent	Dato
			ingvily			15.05.2025
Prosjekt:	10404 - Sima-Samnanger - Forsterkning Alvikfjellet					
Tittel:	Arealbrukskart				Målestokk:	1:1 000
					Koordinatsystem:	ETRS 1989 UTM Zone 33N
Byggherre:	Statnett		Gradering:	K0	Høydereferanse:	NN2000
			Format:	A3	Kartblad:	Kart 1 av 1

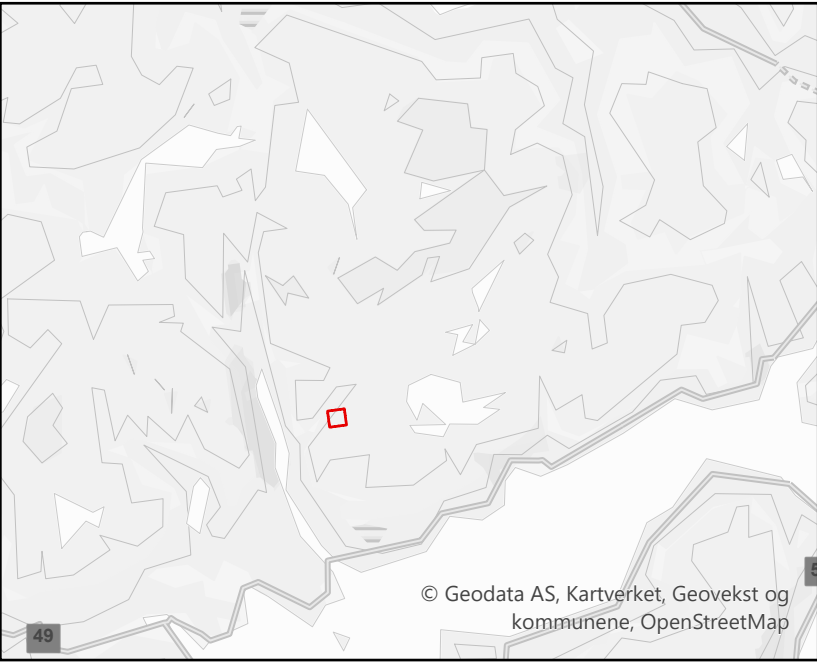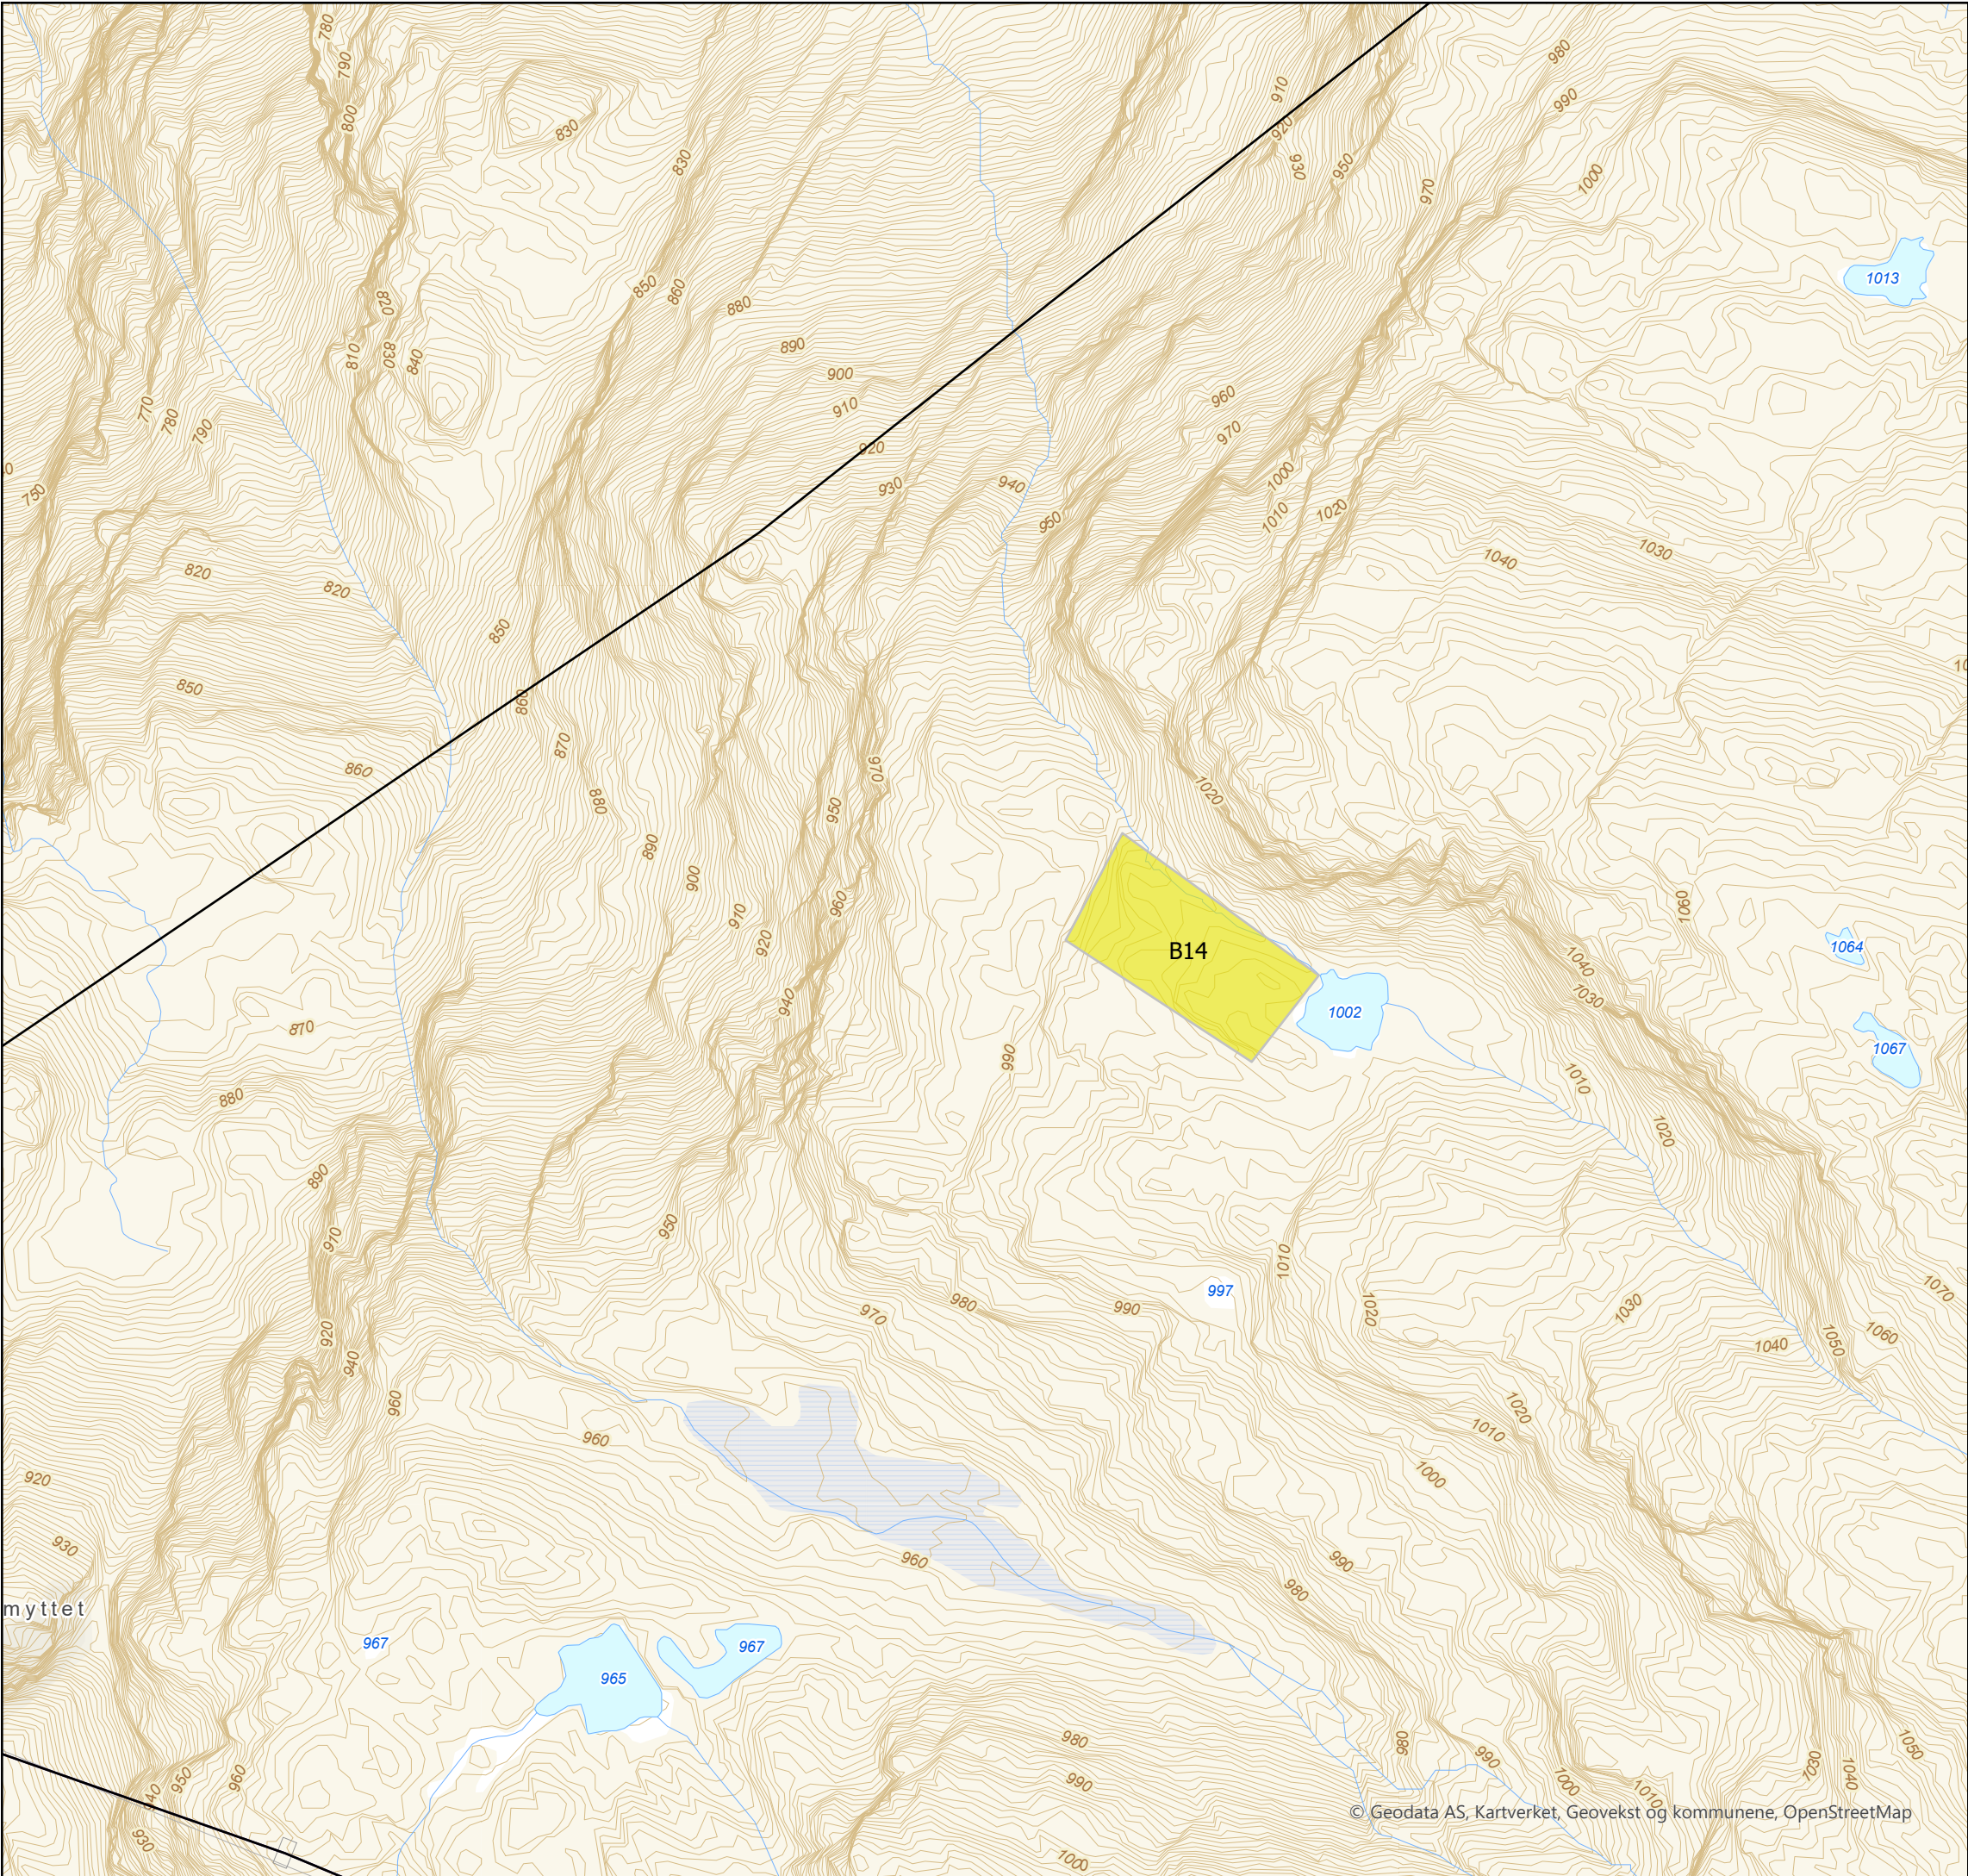

Tegnforklaring

- Midlertidig riggområde
- Konesjonsgitt ledninger

Rev.	Utgivelse-/rev.beskrivelse	Utarbeidet	Kontrollert(SN)	Godkjent	Dato
1.0		ingvily			15.05.2025
Prosjekt: 10404 - Sima-Samnanger - Forsterkning Alvikfjellet					
Tittel: Arealbrukskart				Målestokk: 1:2 403	
				Koordinatsystem: ETRS 1989 UTM Zone 33N	
Byggherre: Statnett		Gradering: K0	Høydereferanse: NN2000		
		Format: A3	Kartblad: Kart 1 av 1		