



Vedlegg 7 – Visualisering av ny transformatorstasjon

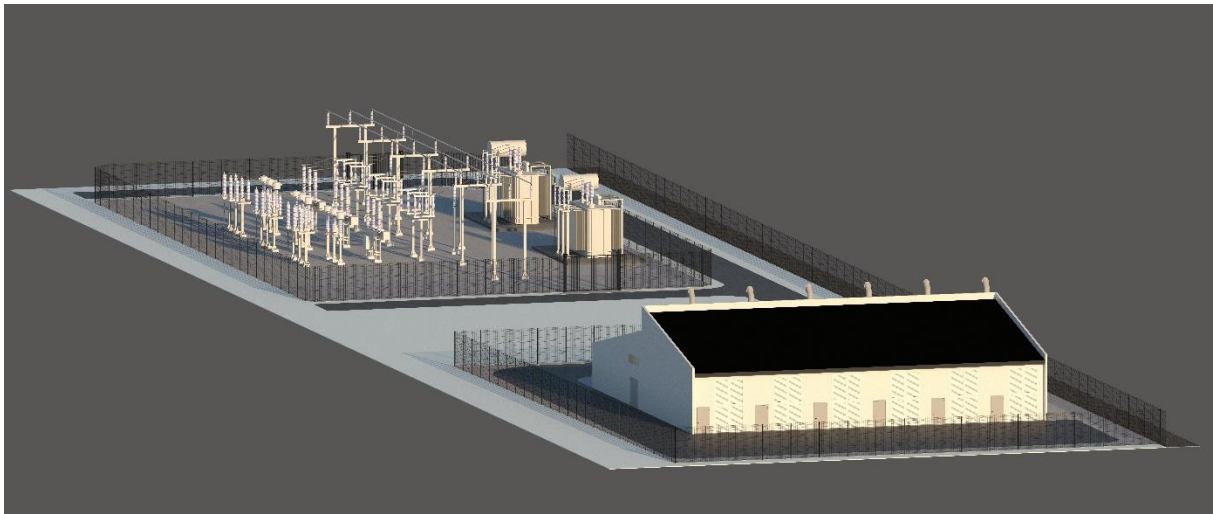


Figur 1: 132 kV koblingsanlegg bak til venstre. Bygg for reservekraftanlegg i front til høyre.

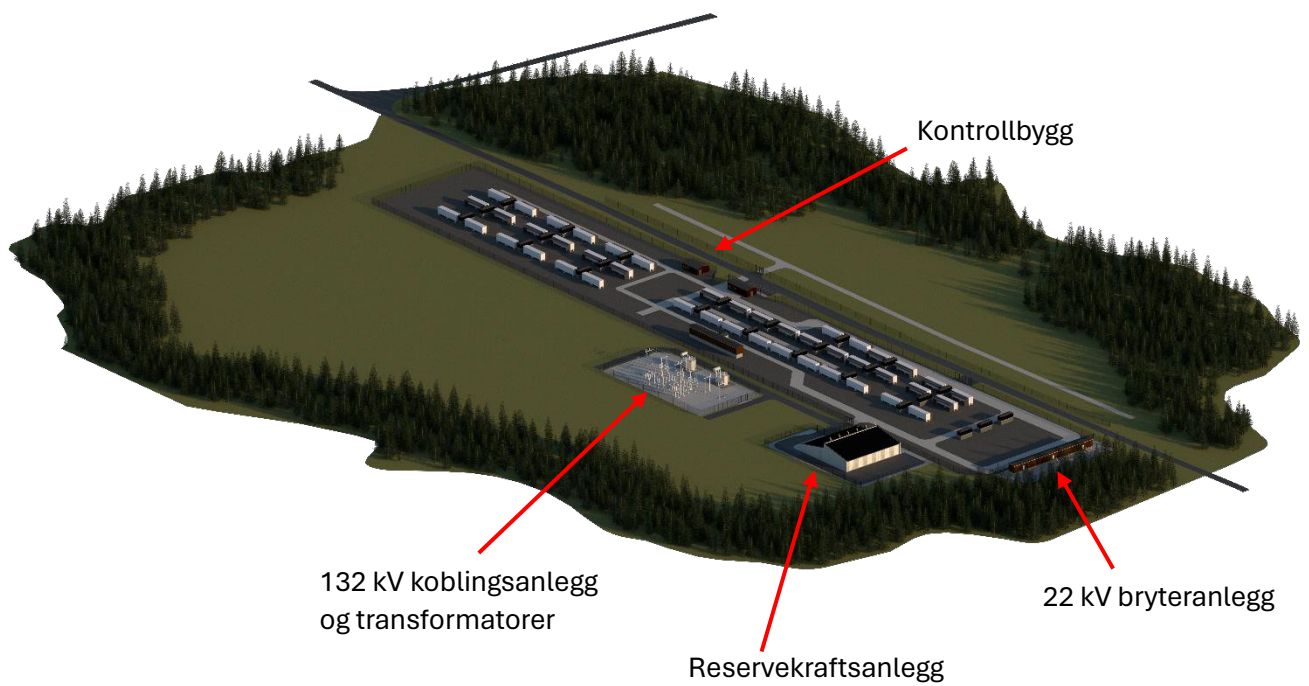


Figur 2: Exanort datasenter.




Figur 3: Visuell 3D modell av anlegget i omkringliggende landskap.

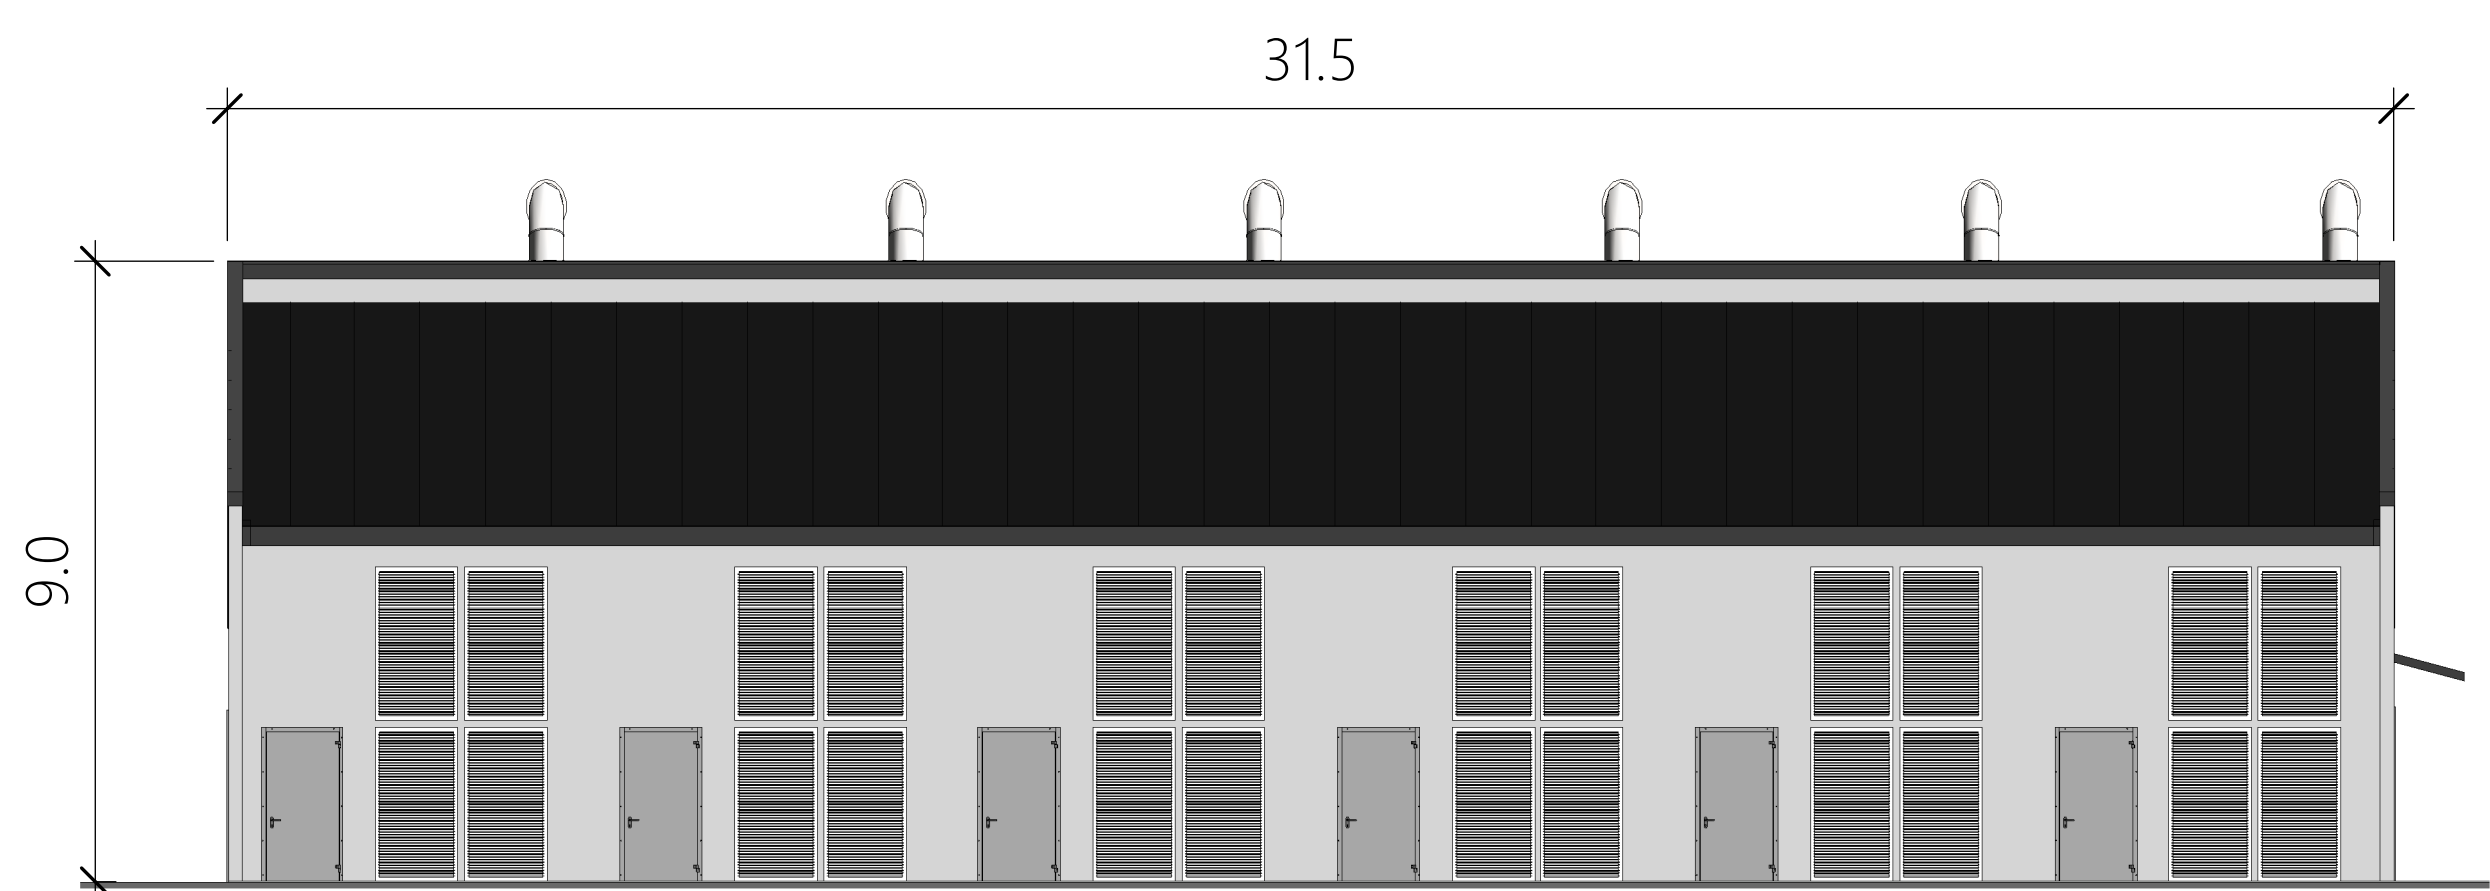


1 Reservekraftanlegg Fasade Vest
1 : 200

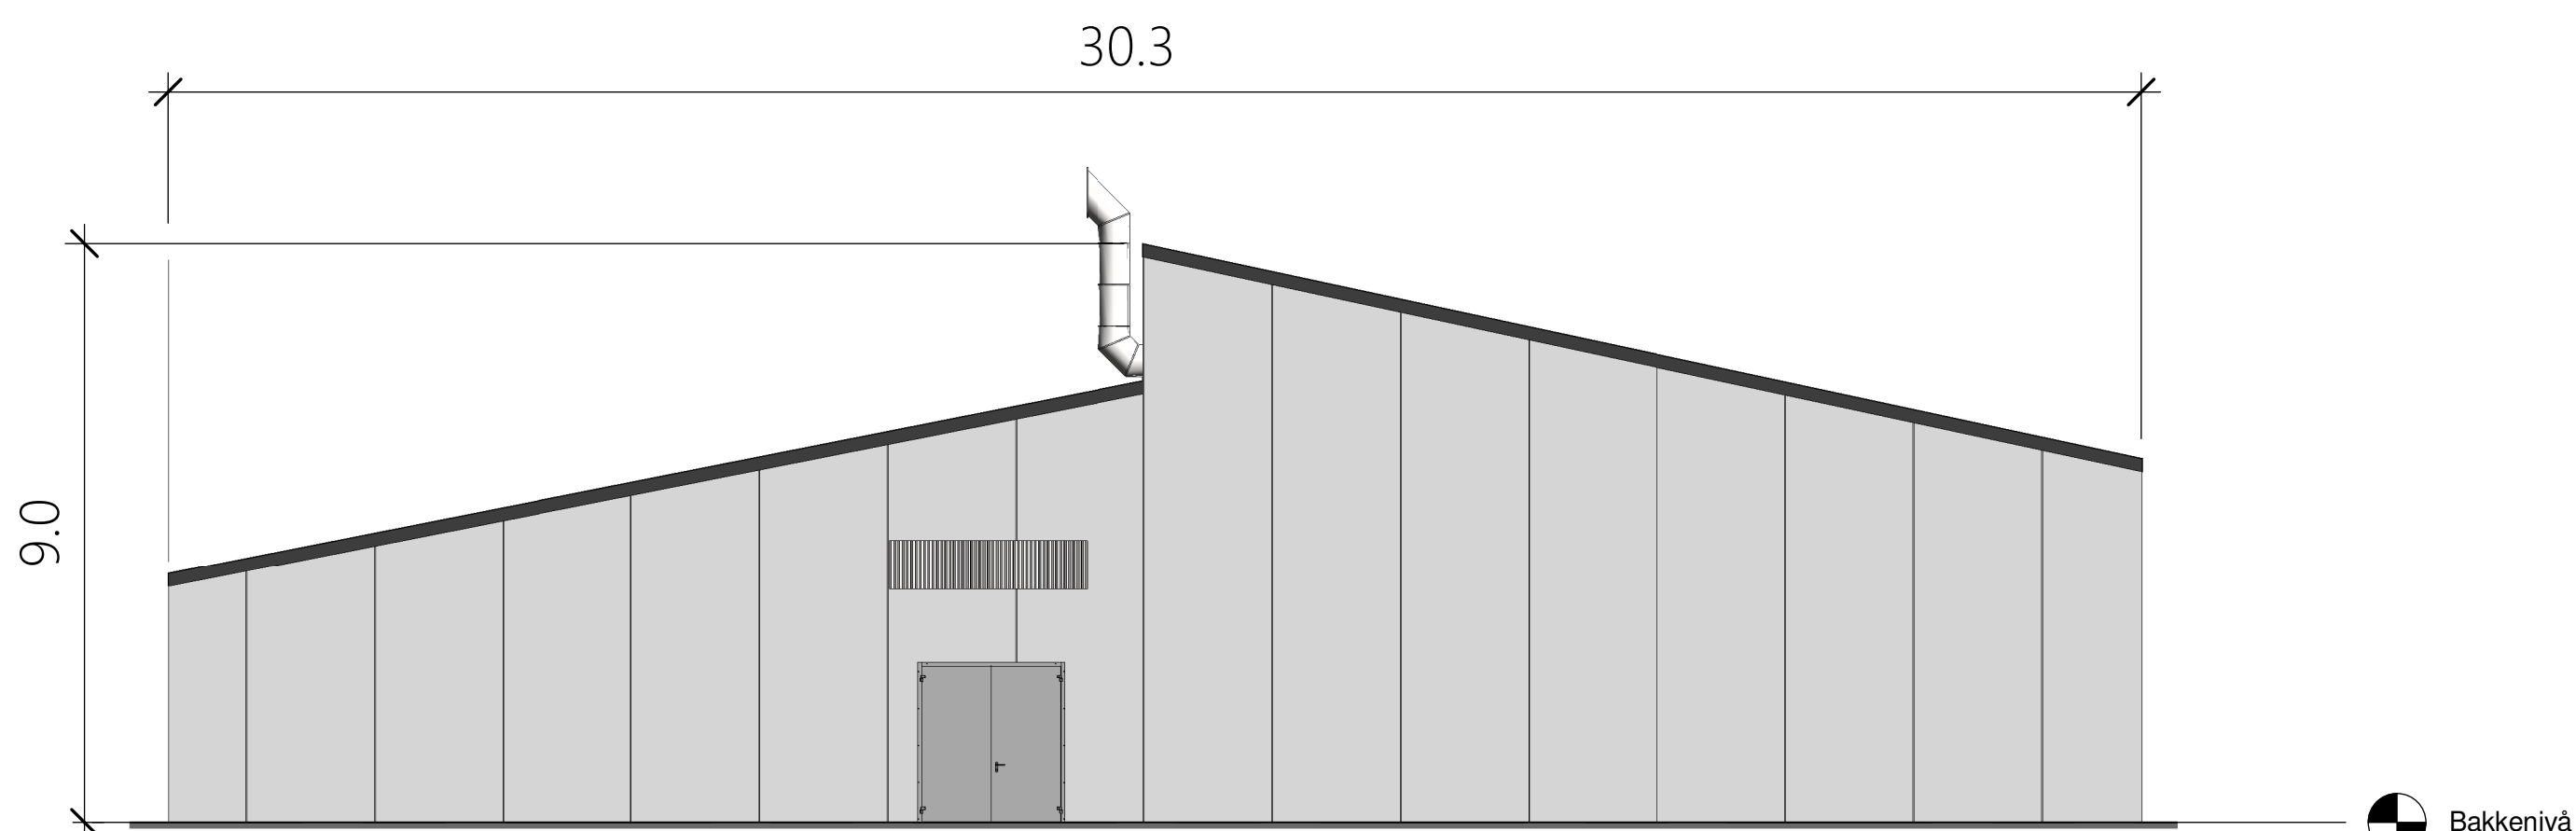

2 Reservekraftanlegg Fasade Nord
1 : 200

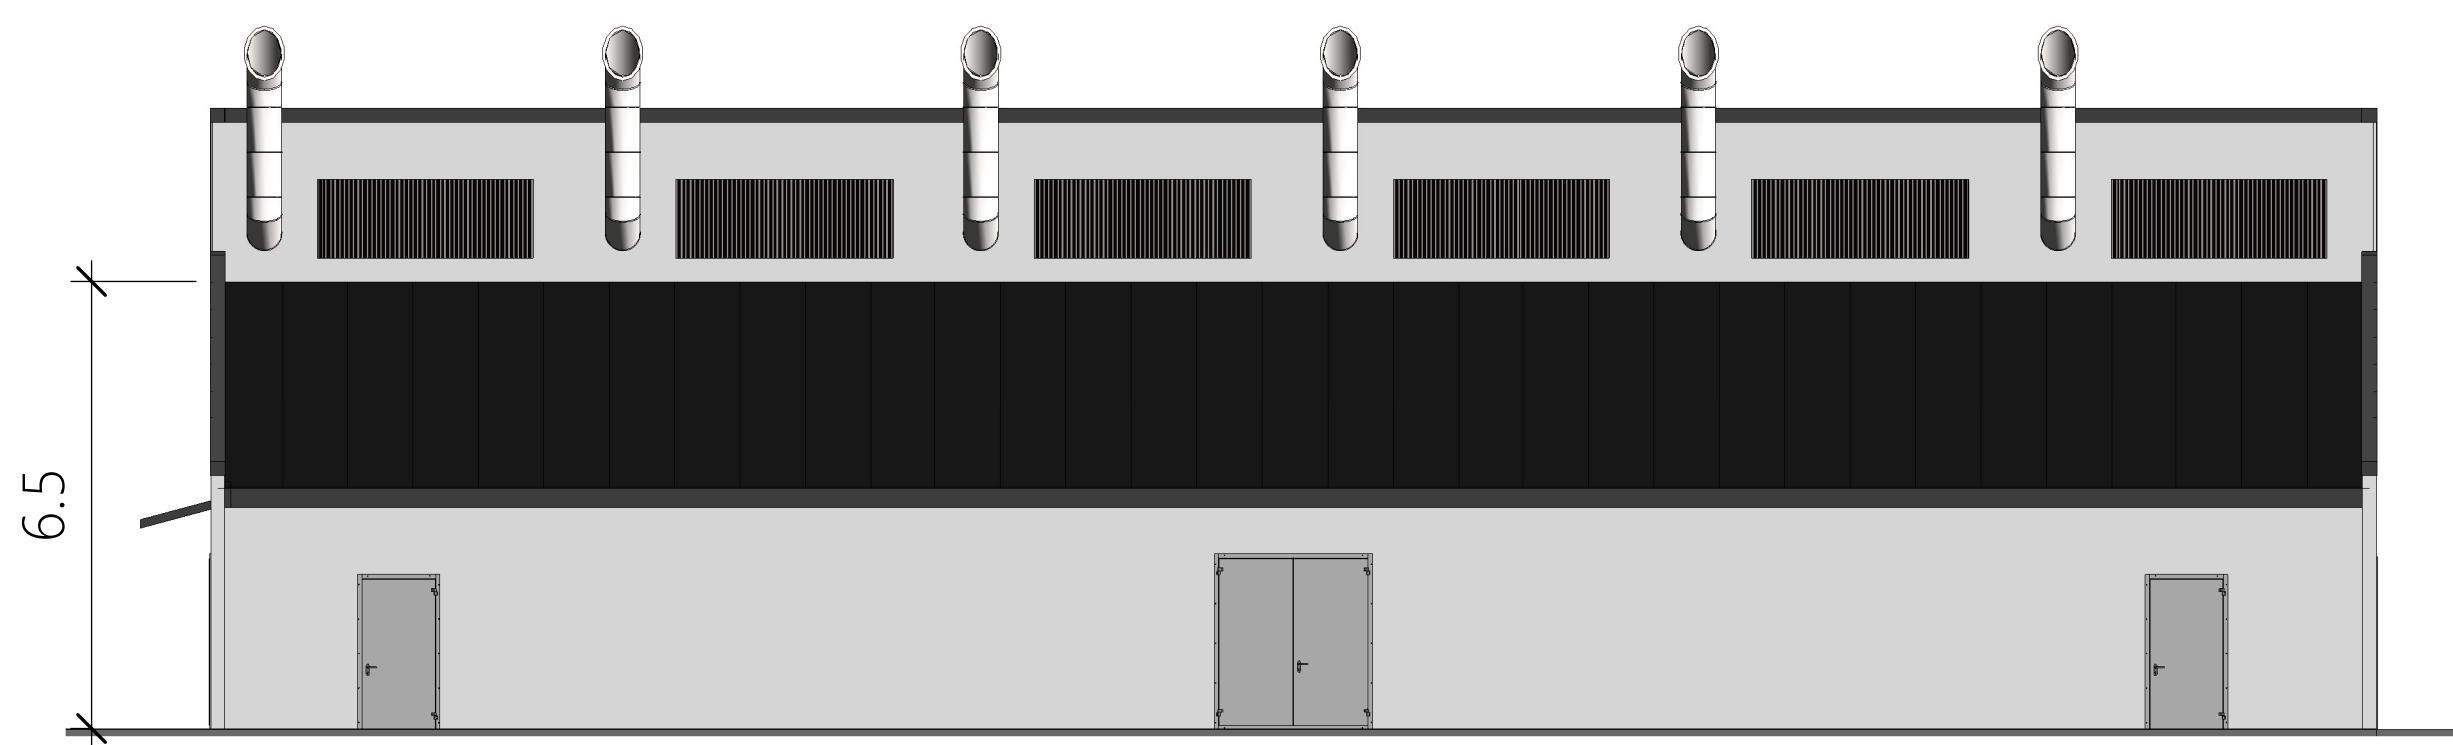

3 Reservekraftanlegg Fasade Øst
1 : 200

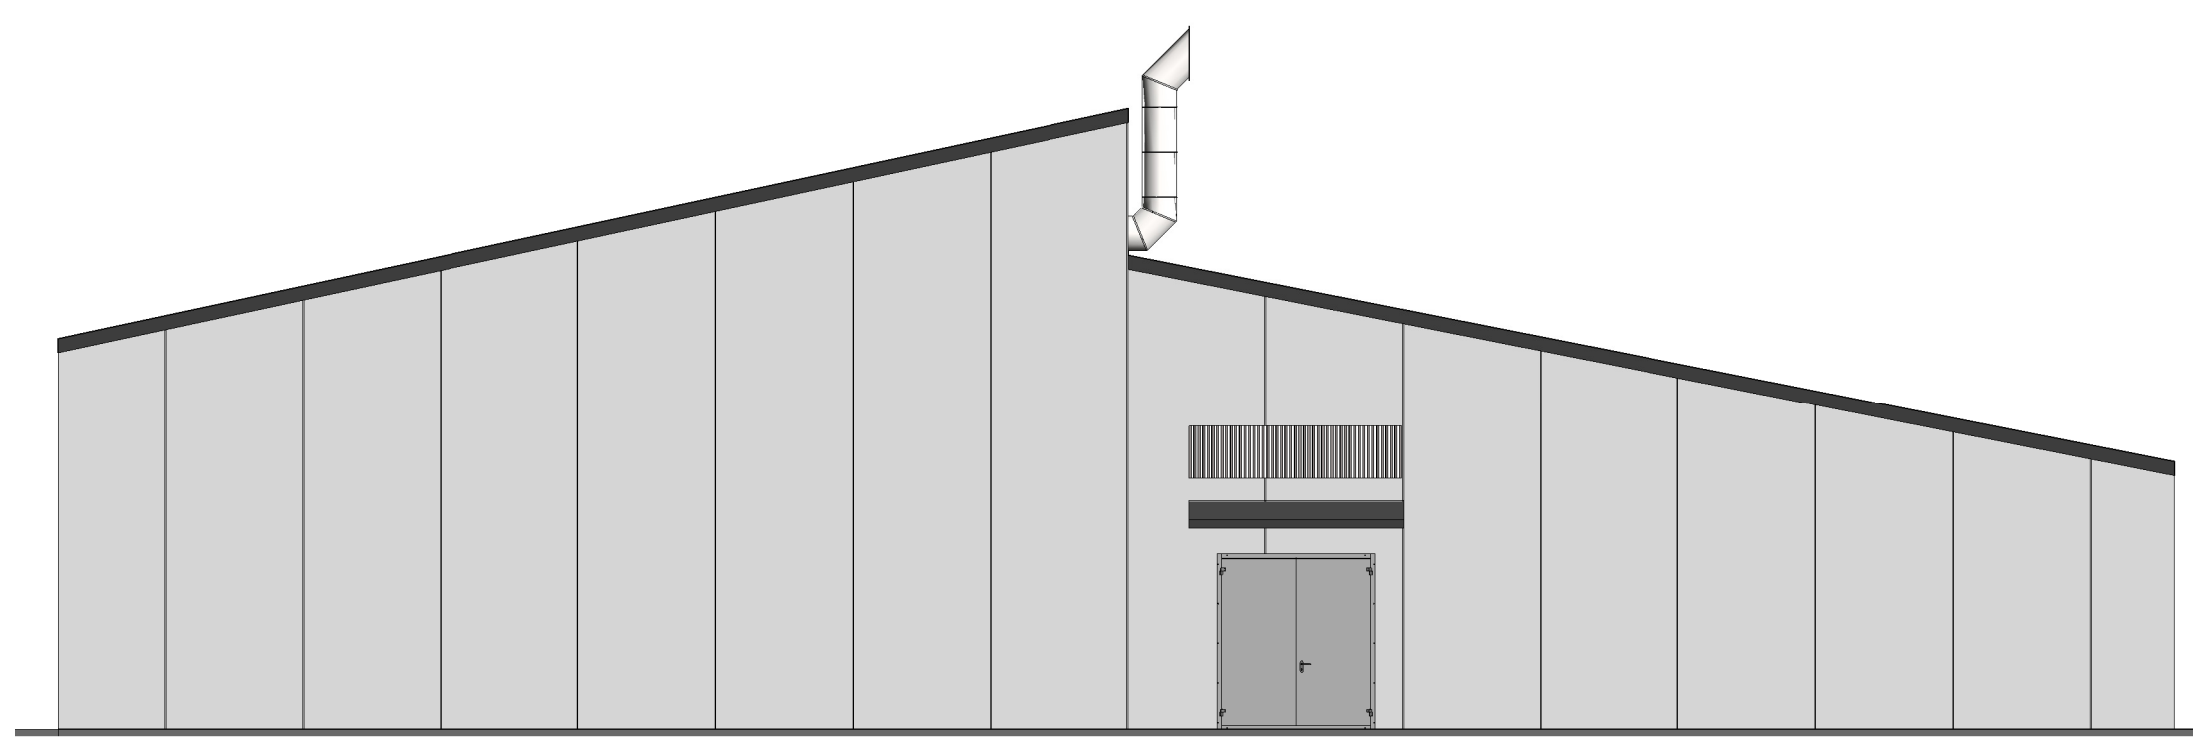

4 Reservekraftanlegg Fasade Sør
1 : 200


01	Tegning utgitt som vedlegg	25/04/24
REV.	BESKRIVELSE	DATO




PROSJEKTNAVN:	EXANORTH Expansion
KUNDE:	EXANORTH
INT. REF.:	2402

TEGNINGSNAVN:	Fasade-tegning - Reservekraftanlegg
TEGNINGSNUMMER:	2402-02-02002 (1 av 4)
UTARBEIDET AV:	WP
SJEKKET AV:	OTA
Godkjent av:	AA
DATO:	25/04/24


SKALA:	1 : 200
FORMAT:	A2
SIENHET:	m

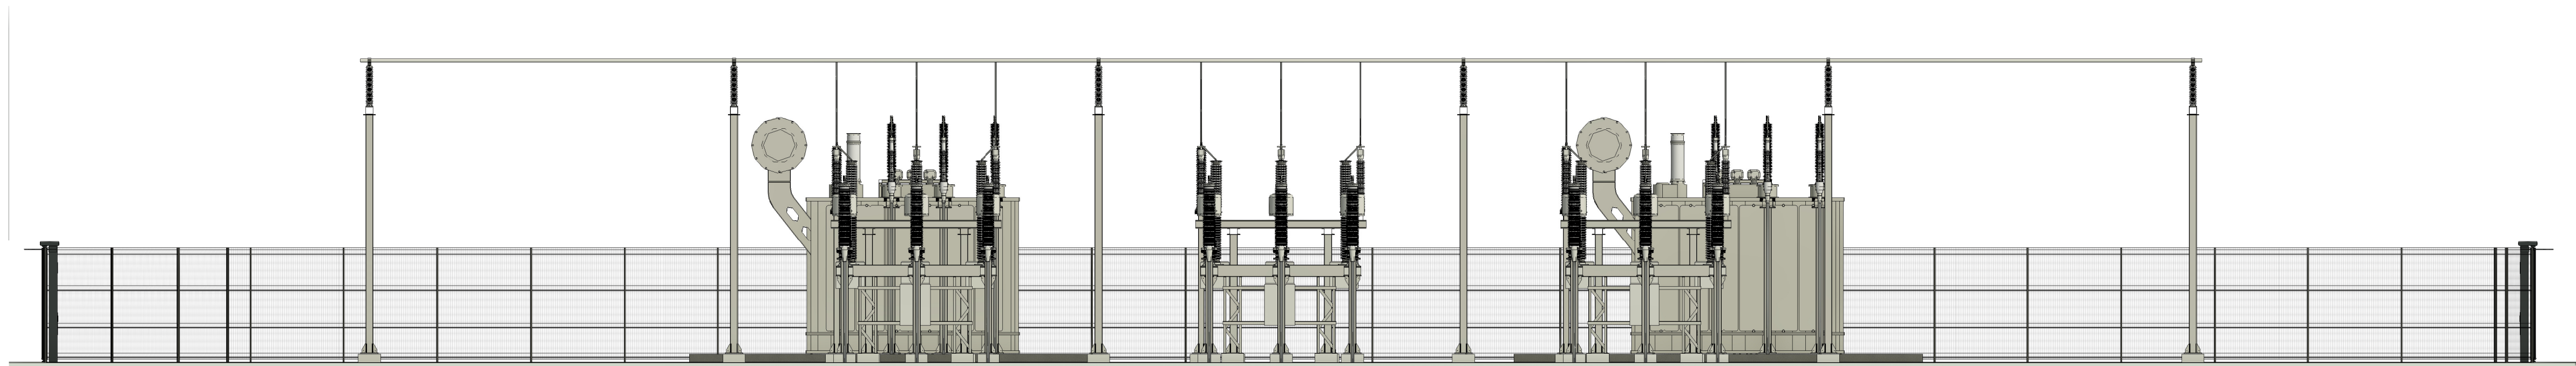


1 132 kV Bryteranlegg Nord
1 : 200

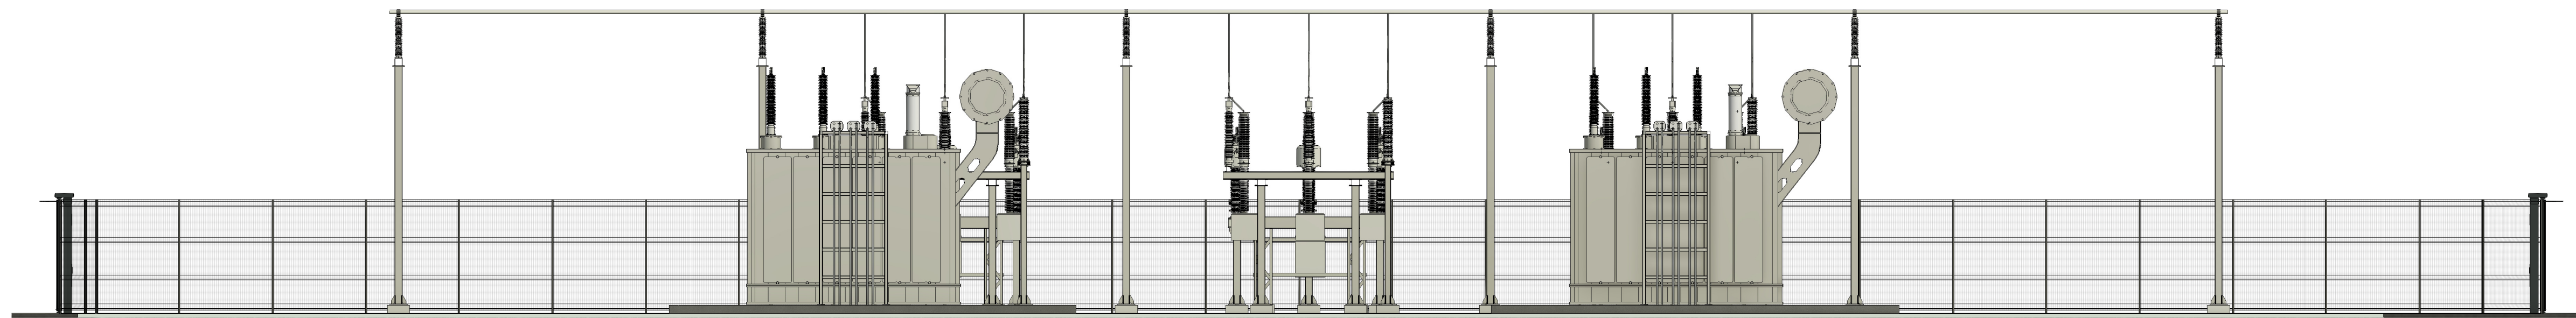

2 132 kV Bryteranlegg Sør
1 : 200

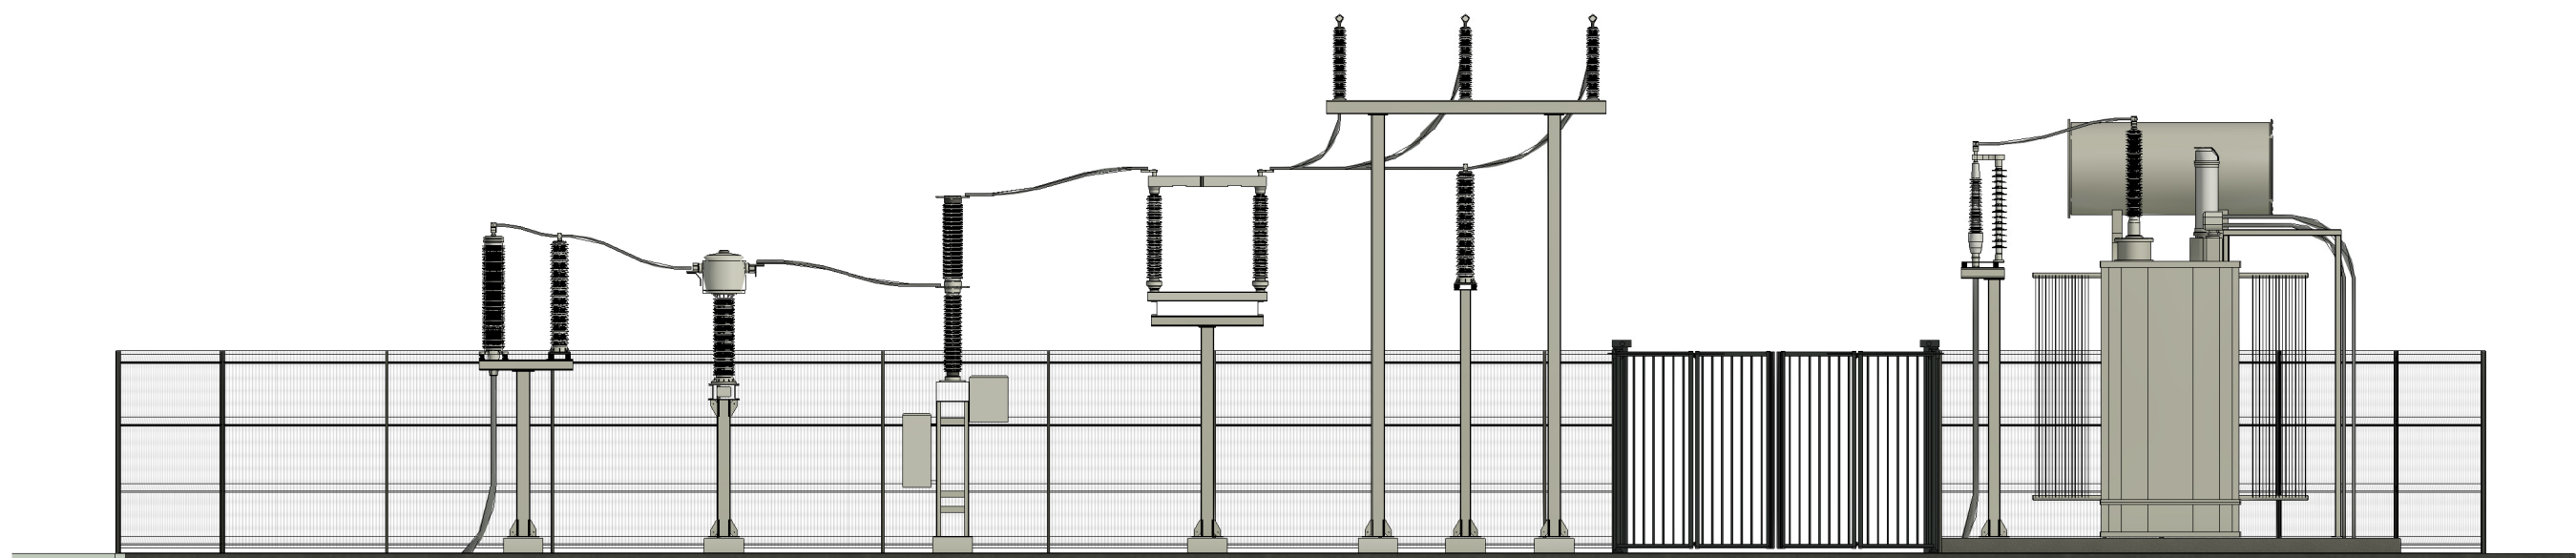

3 132 kV Bryteranlegg Vest
1 : 200

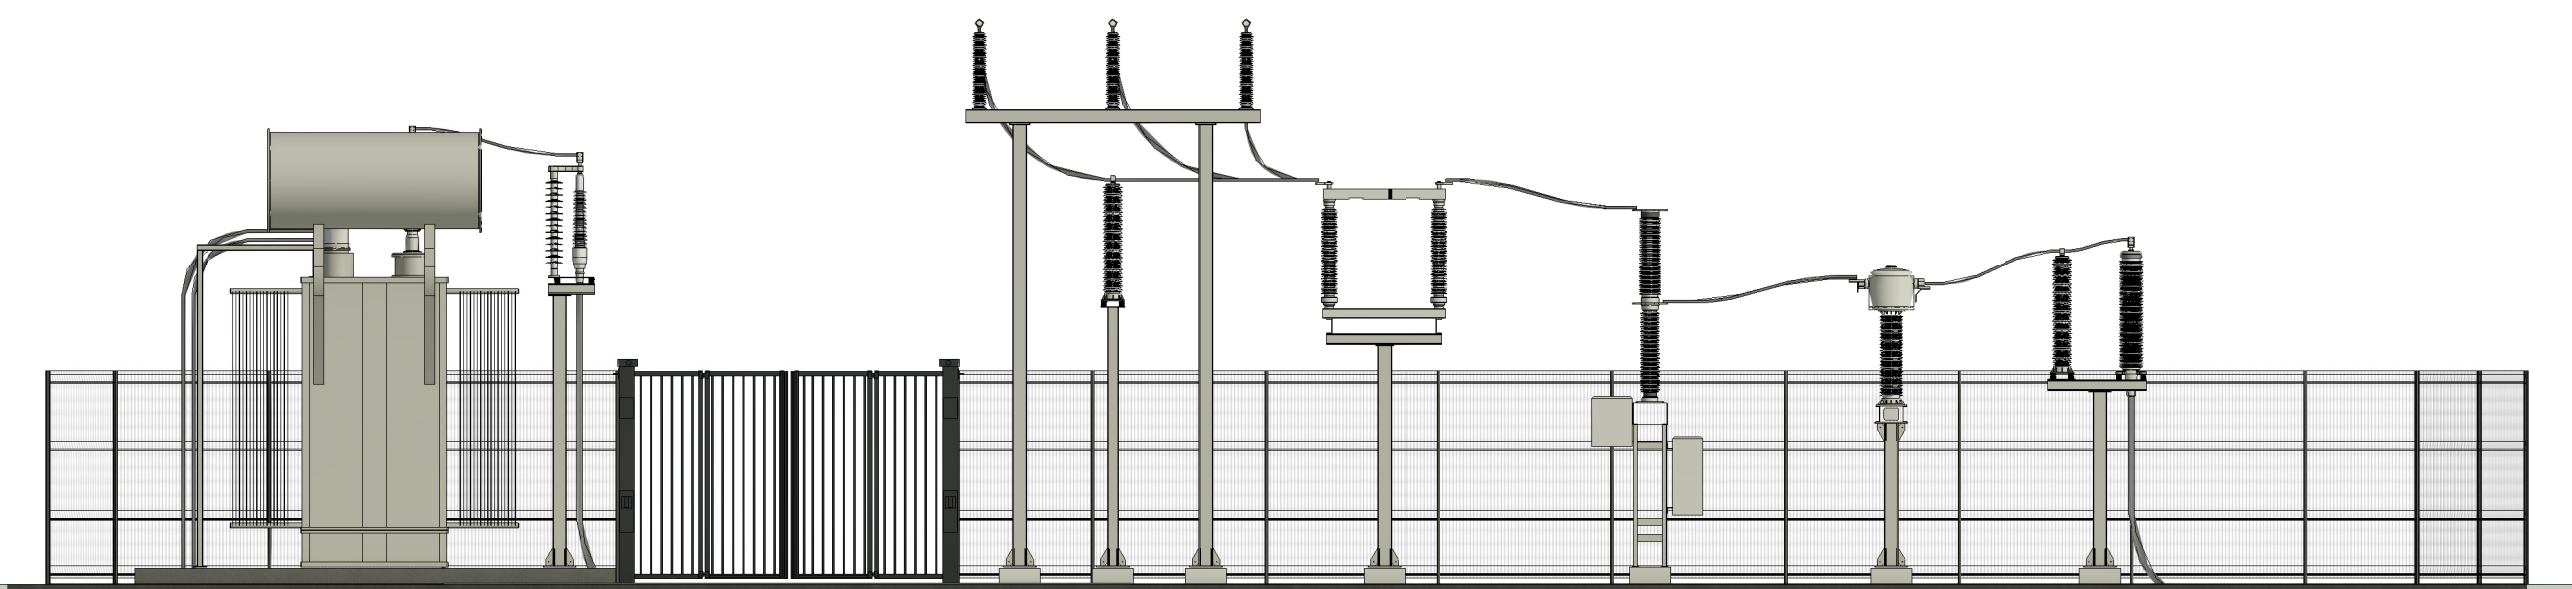

4 132 kV Bryteranlegg Øst
1 : 200


01	Tegning utgitt som vedlegg	25/04/04
REV.	BESKRIVELSE	DATE




PROSJEKTNAVN:	EXANORTH Expansion
KUNDE:	EXANORTH
INT. REF.:	2402

TEGNINGSNAVN:	Fasutetegning - 132 kV Bryteranlegg
TEGNINGSNUMMER:	2402-02-02002 (2 av 4)
UTARBEIDET AV:	WP
SJIKKET AV:	OTA
Godkjent av:	AA
DATE:	04/05/04


SKALA:	1 : 200
FORMAT:	A2
SI-ENHET:	mm

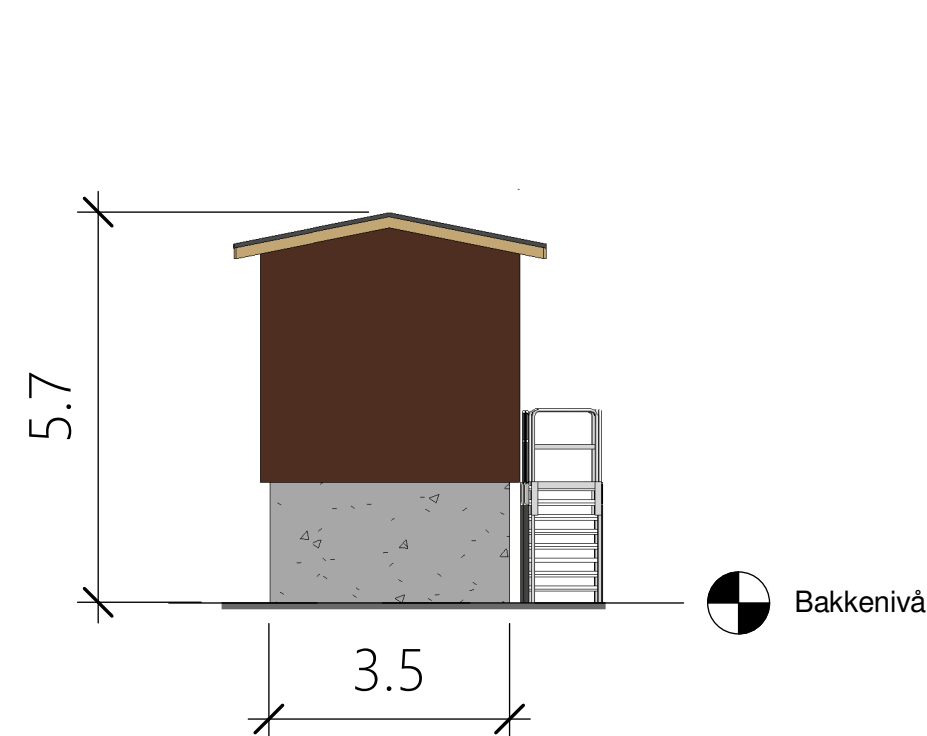


1 22 kV bryteranlegg Fasade Nord
1 : 200

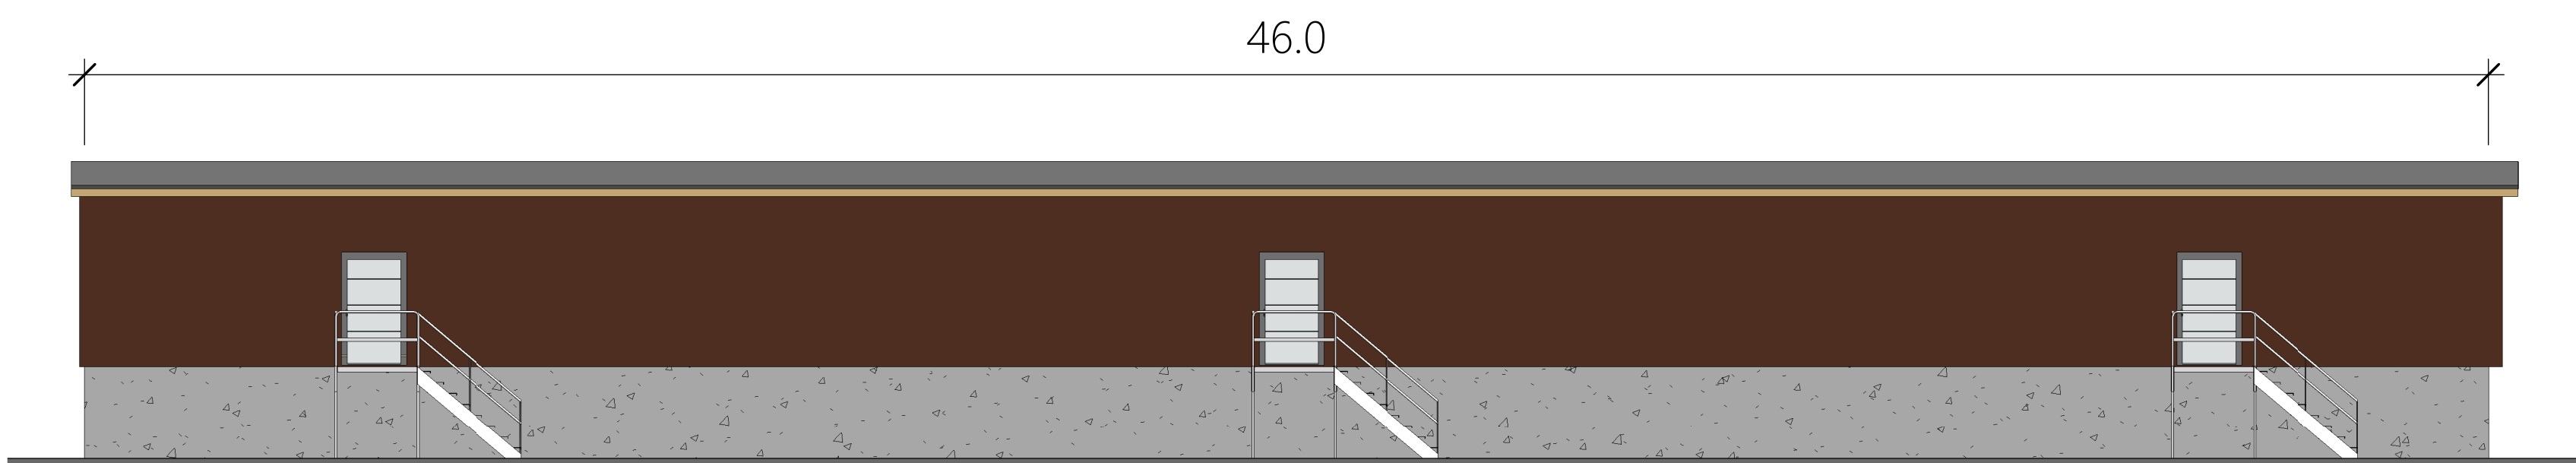

2 22 kV bryteranlegg Fasade Vest
1 : 200

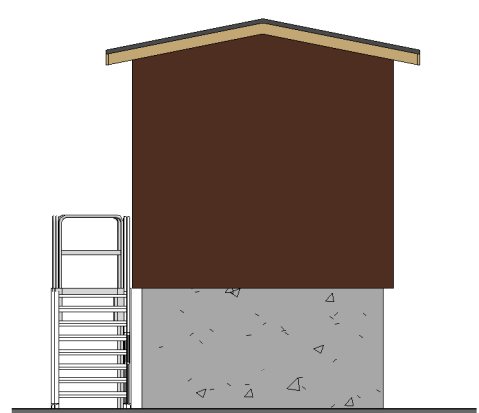

3 22 kV bryteranlegg Fasade Sør
1 : 200

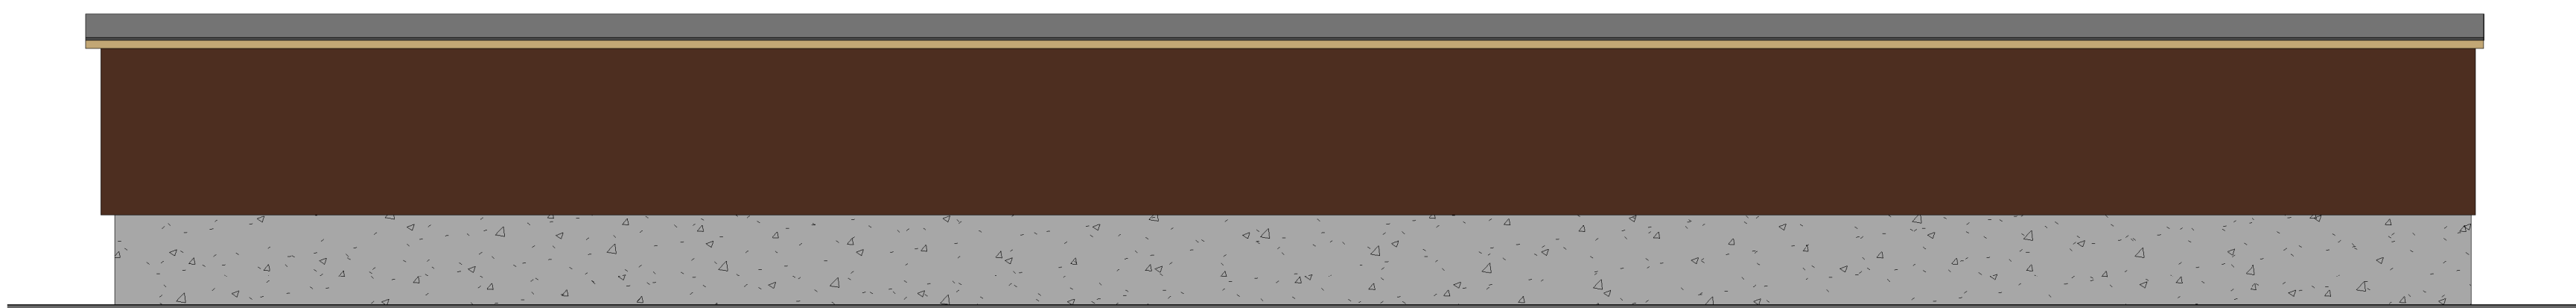

4 22 kV bryteranlegg Fasade Øst
1 : 200

01	Tegning utgitt som vedlegg	25/04/24
REV.	BESKRIVELSE	DATE

HØYSPENT
VES

KATALYZATOR
AS


Høyspent Vest AS
Org.no: 956 373 880
Nikkelveien 8, 4313 Sandnes

KATALYZATOR AS
Org.no: 821 899 222
Bogstadveien 27B, 0355 Oslo


PROSJEKTNAVN:	EXANORTH Expansion
KUNDE:	EXANORTH
INT. REF.:	2402

TEGNINGSNAVN:	Fasade tegning - 22 kV Bryteranlegg
TEGNINGSNUMMER:	2402-02-02002 (1 av 4)
UTARBEIDET AV:	WP
SJIKKET AV:	OTA
Godkjent av:	AA
DATE:	25/04/24

SKALA:	1 : 200
FORMAT:	A2
SIENHET:	m

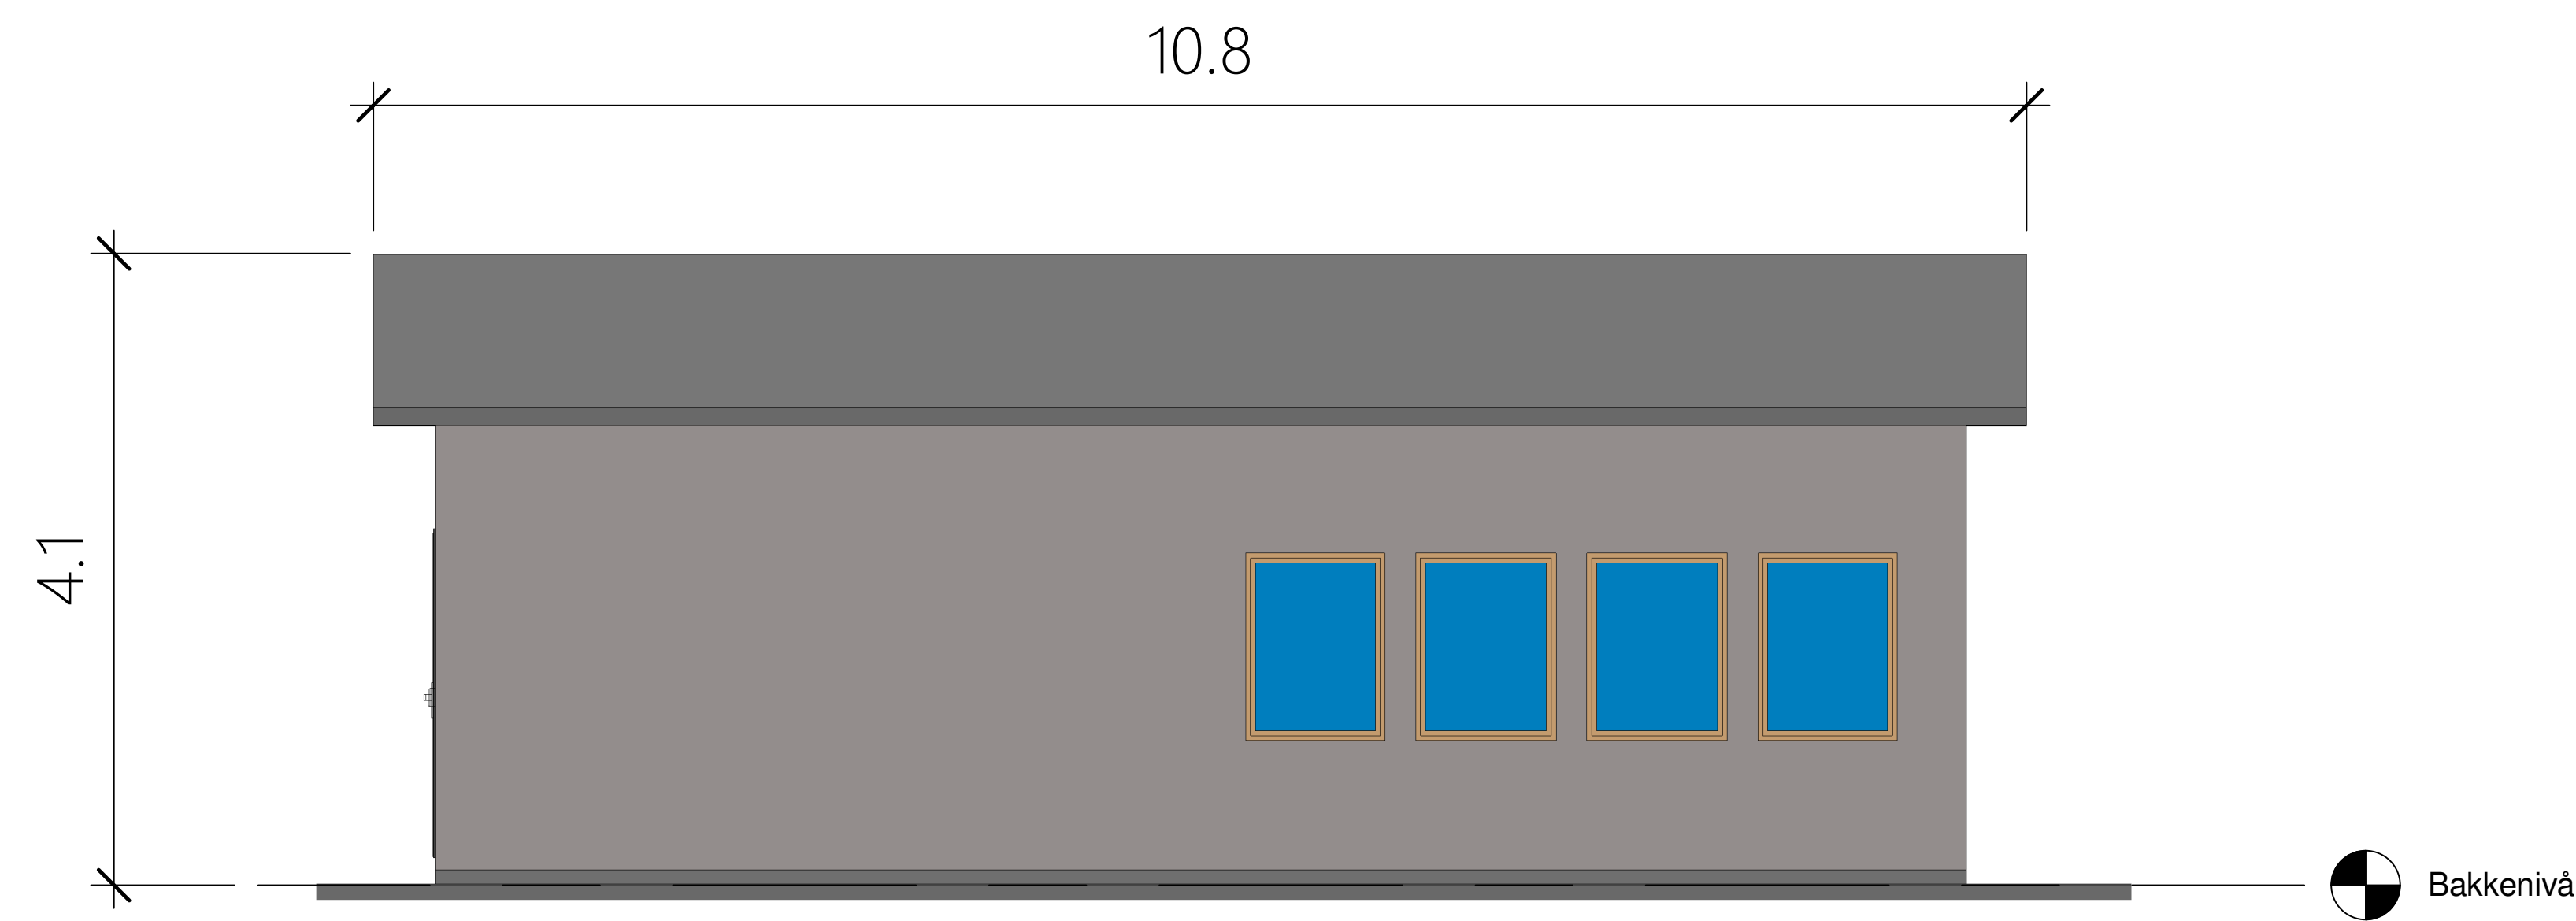


1 Kontrollbygg Fasade Sør
1 : 100

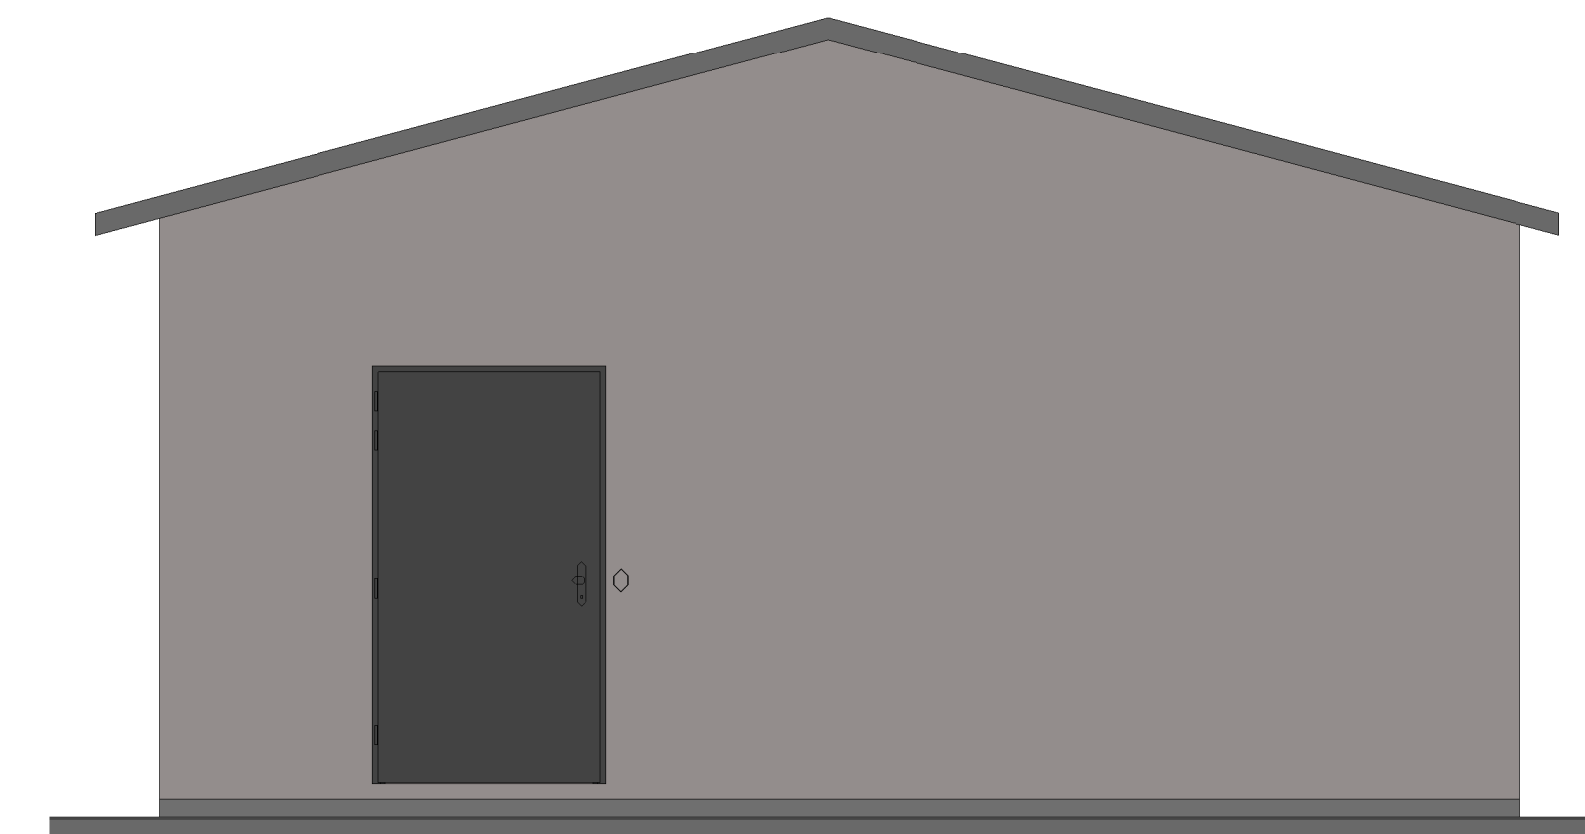

2 Kontrollbygg Fasade Vest
1 : 100



3 Kontrollbygg Fasade Nord
1 : 100

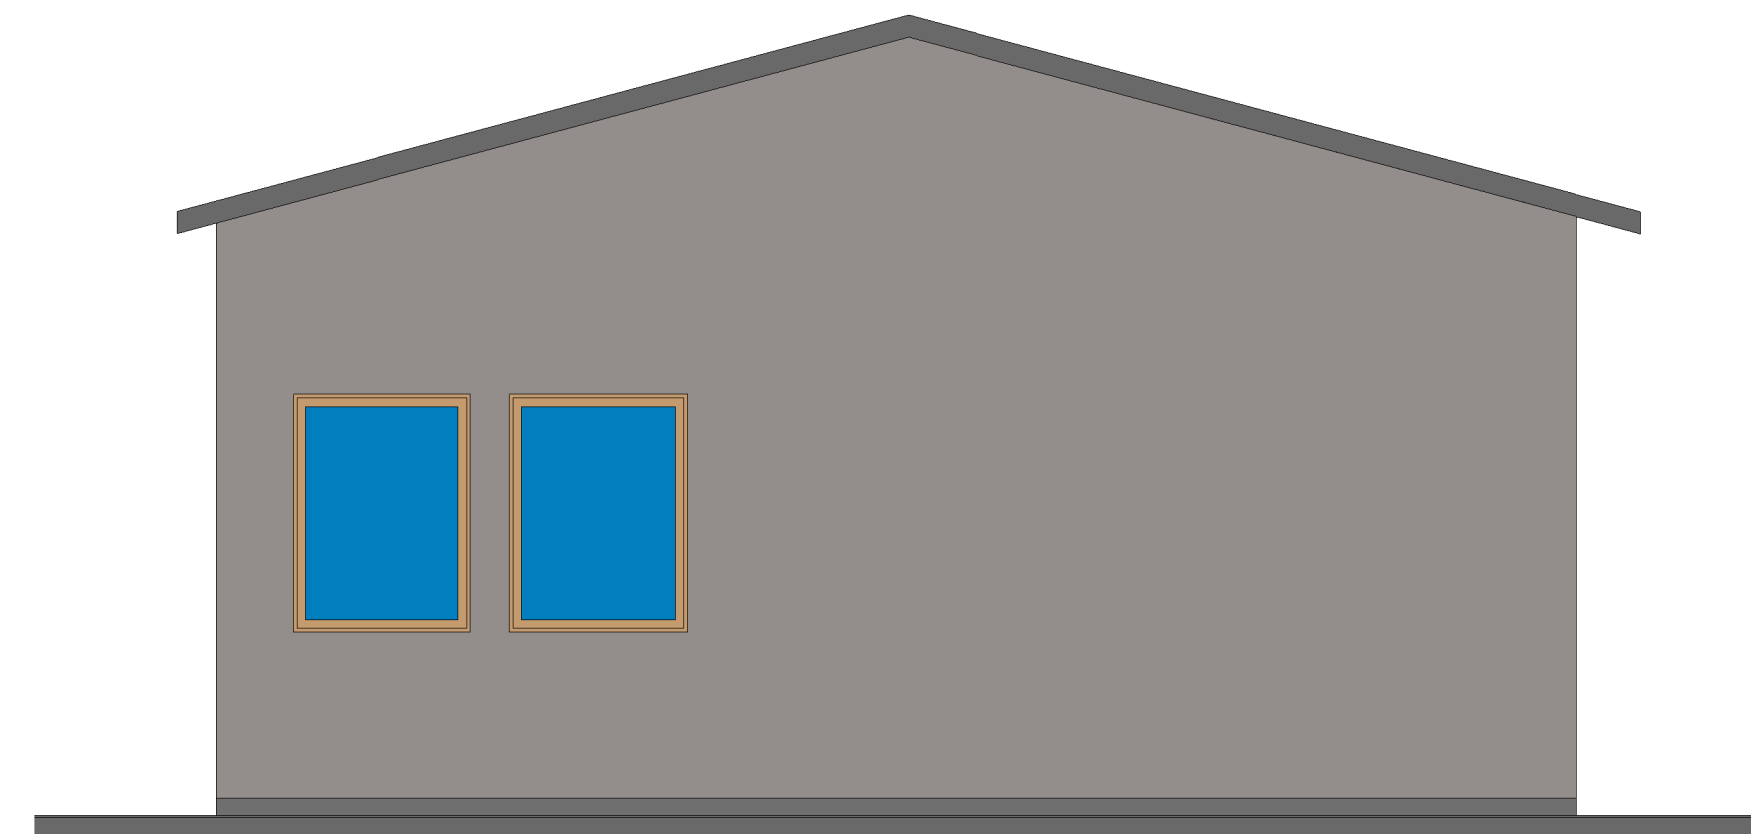

4 Kontrollbygg Fasade Øst
1 : 100

01	Tegning utgitt som vedlegg	25/04/24
REV.	BESKRIVELSE	DATO

 Høyspent Vest AS Org. no.: 916 373 880 Nikkelveien 8, 4313 Sandnes	
 Katalyzator AS Org. no.: 821 899 222 Bogstadveien 27B, 0355 Oslo	
PROSJEKTNAVN:	EXANORTH Expansion
KUNDE:	EXANORTH
INT. REF.:	2402

TEGNINGSNAVN:	Fasadetegning - Kontrollbygg
TEGNINGSNUMMER:	2402-02-02002 (4 av 4)
UTARBEIDET AV:	WP
SJEKKET AV:	OTA
GODKJENT AV:	AA
DATO:	25/04/24

SKALA:	1 : 100
FORMAT:	A3
SI-ENHET:	m