




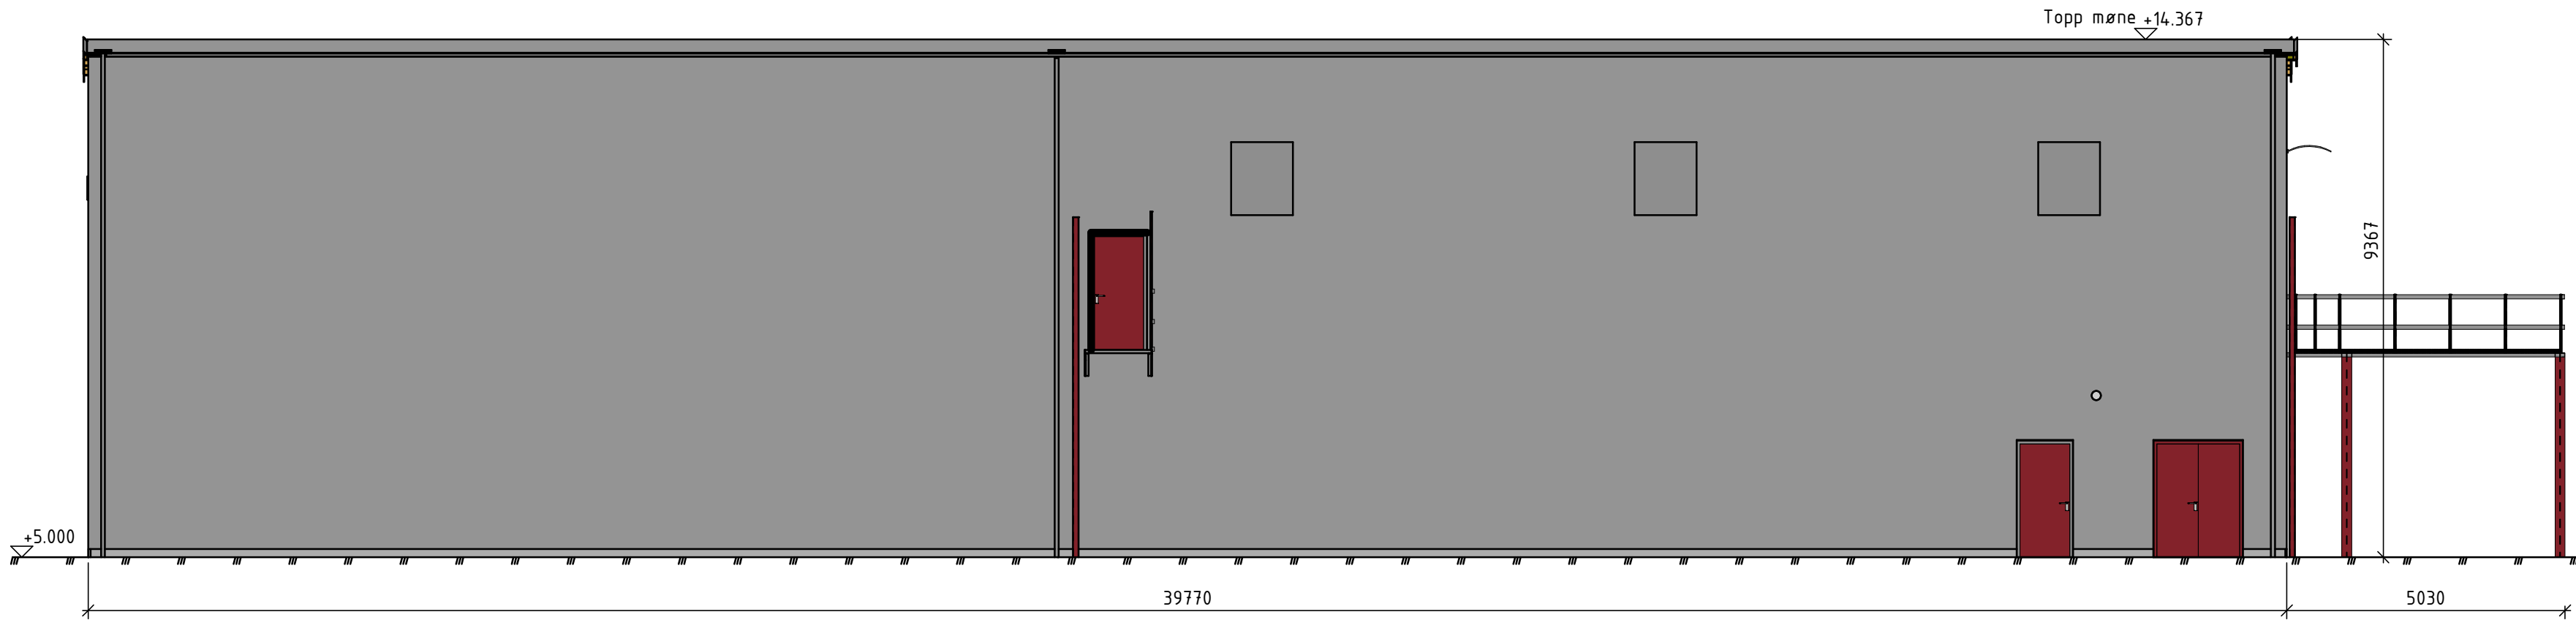


Fasade Vest
1 : 100

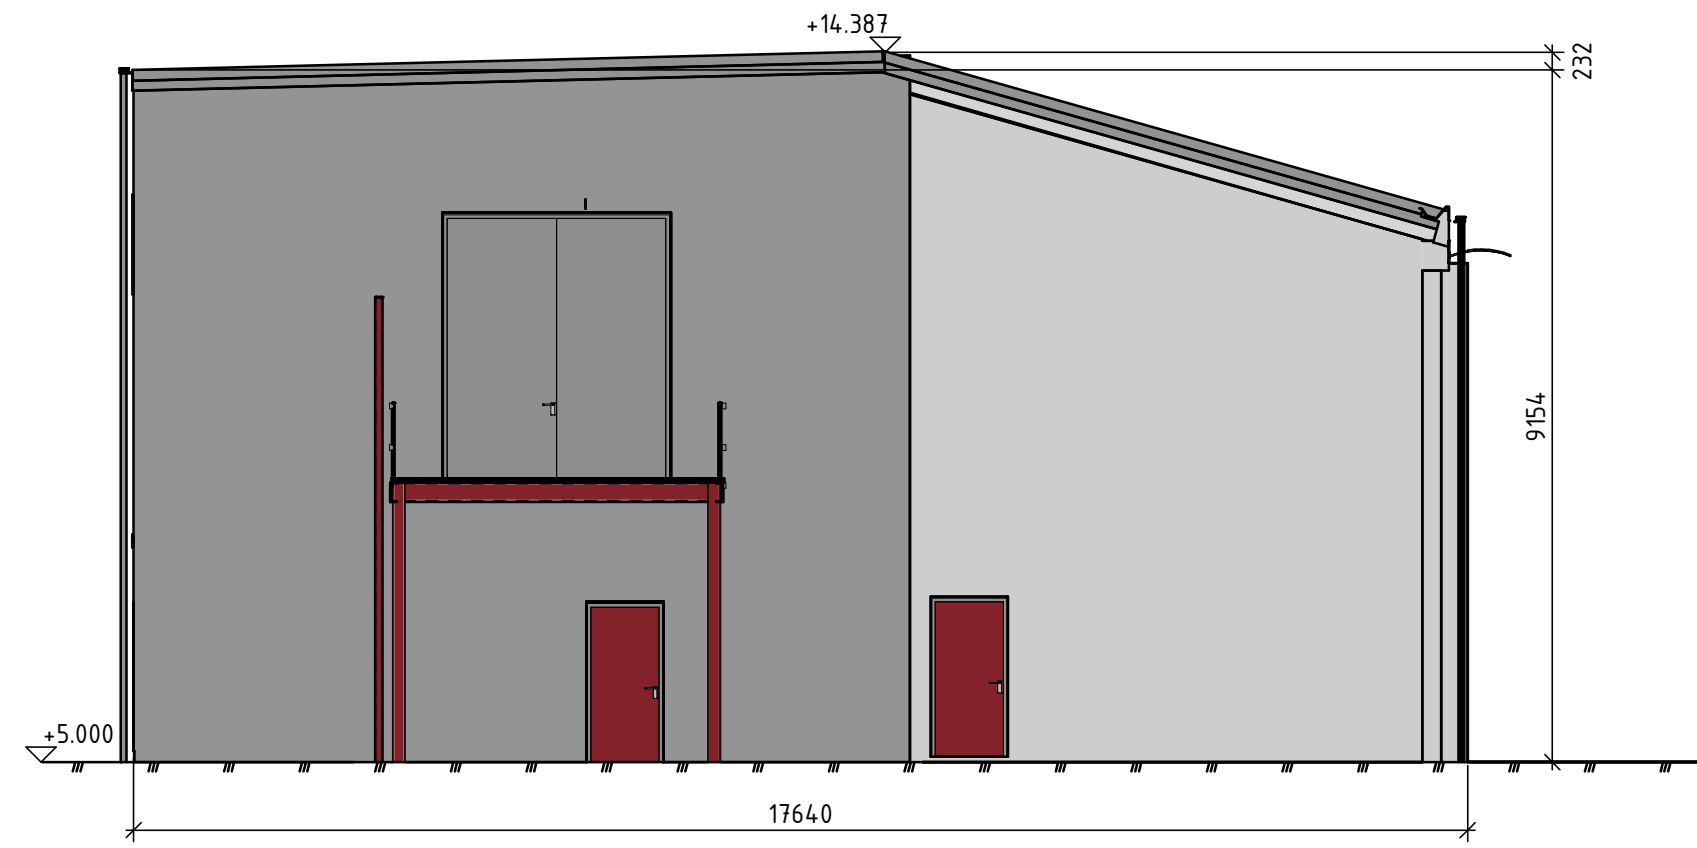


Fasade Sør
1 : 100

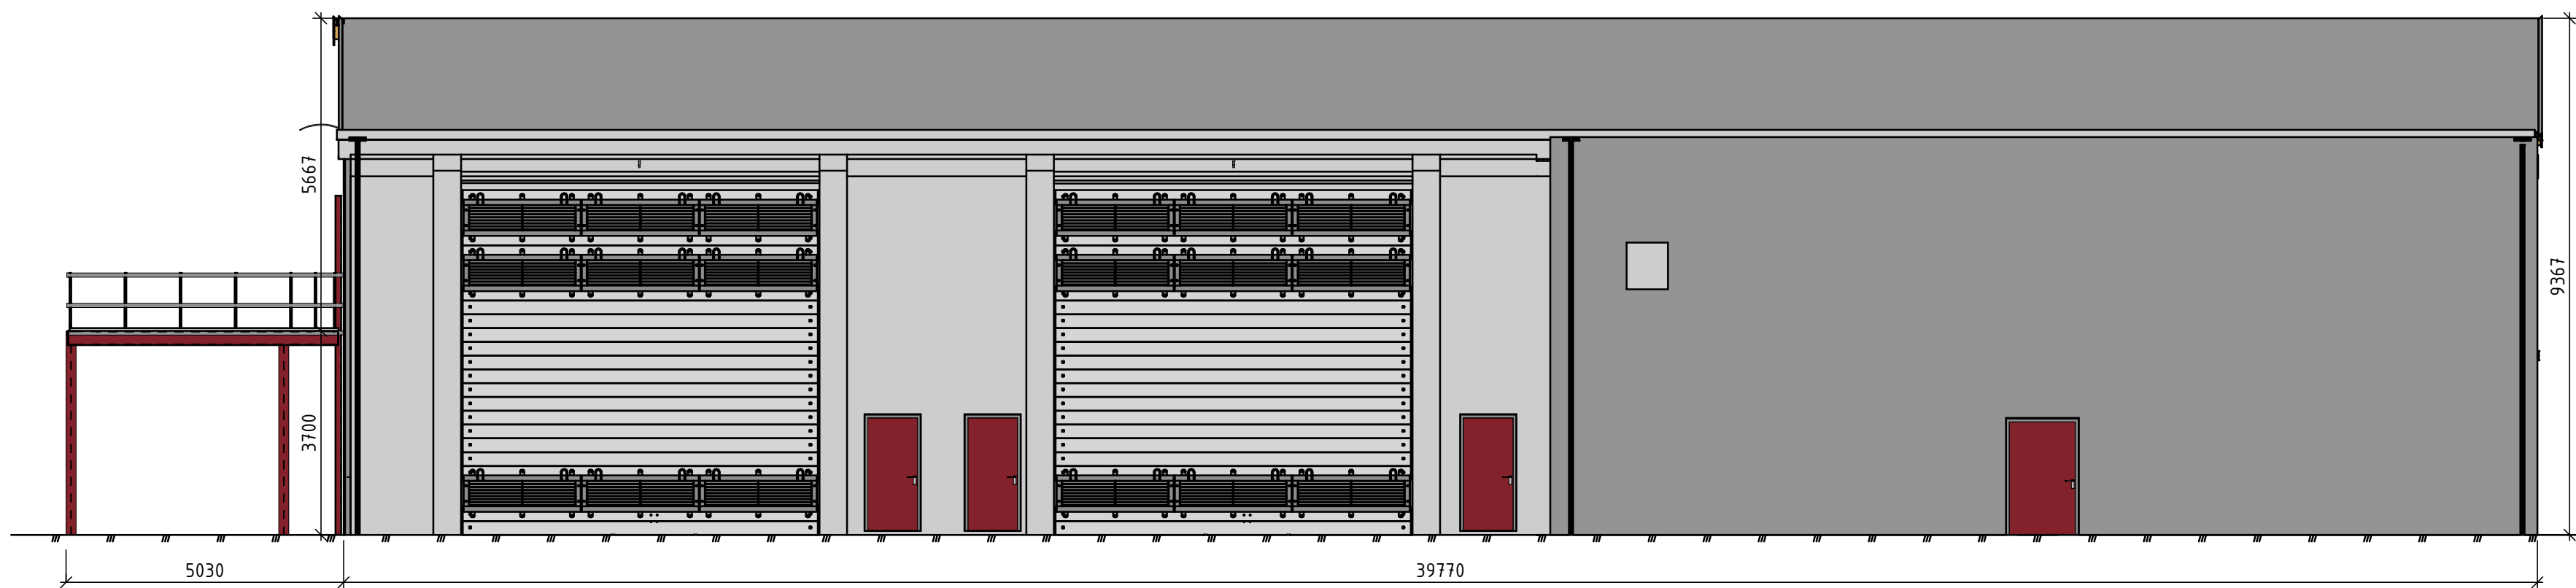

Fasade Øst
1 : 100

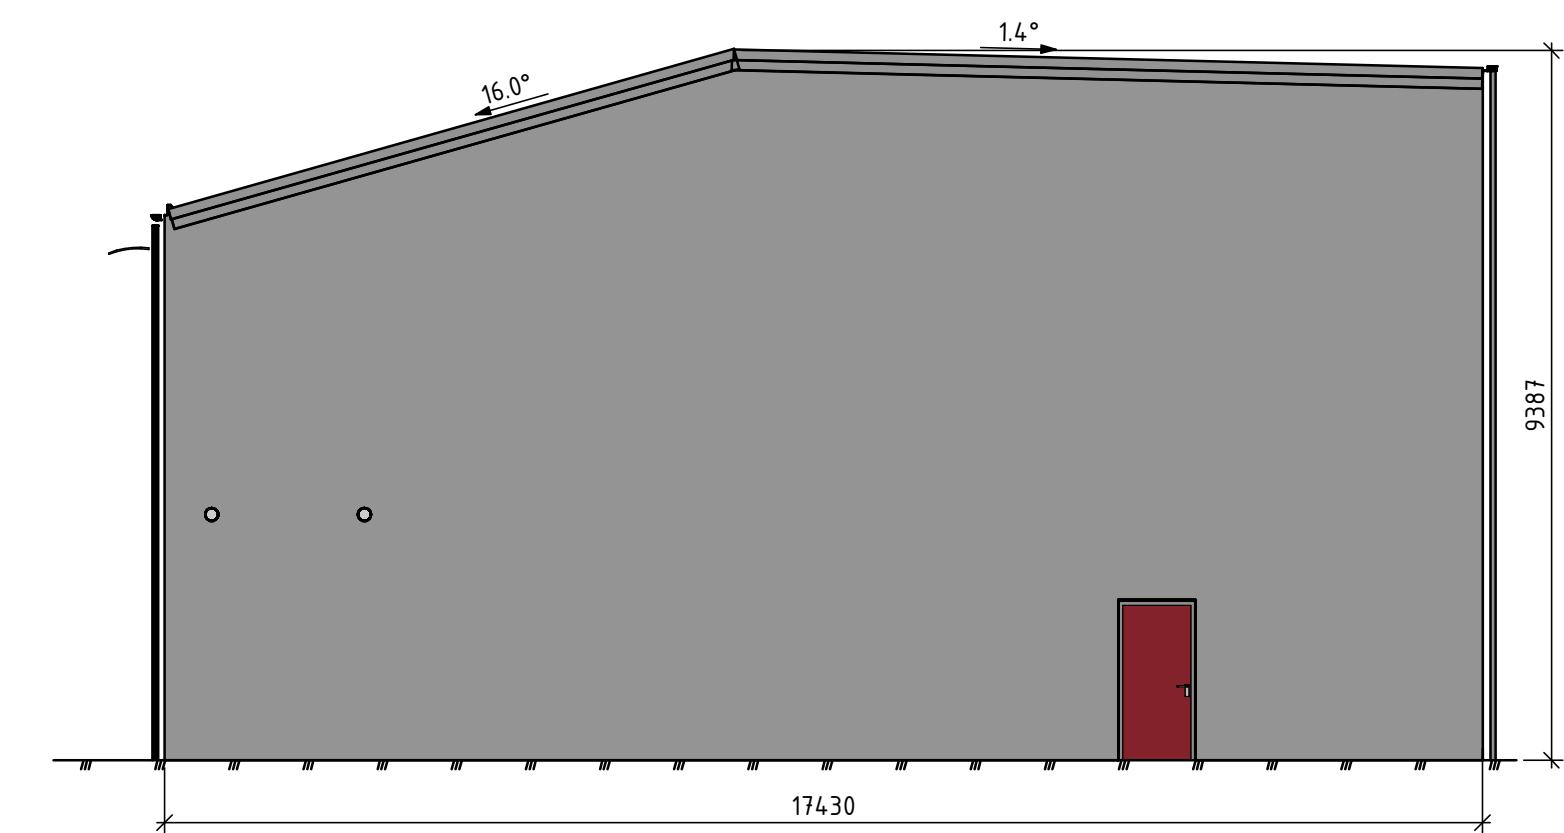


Fasade Nord
1 : 100

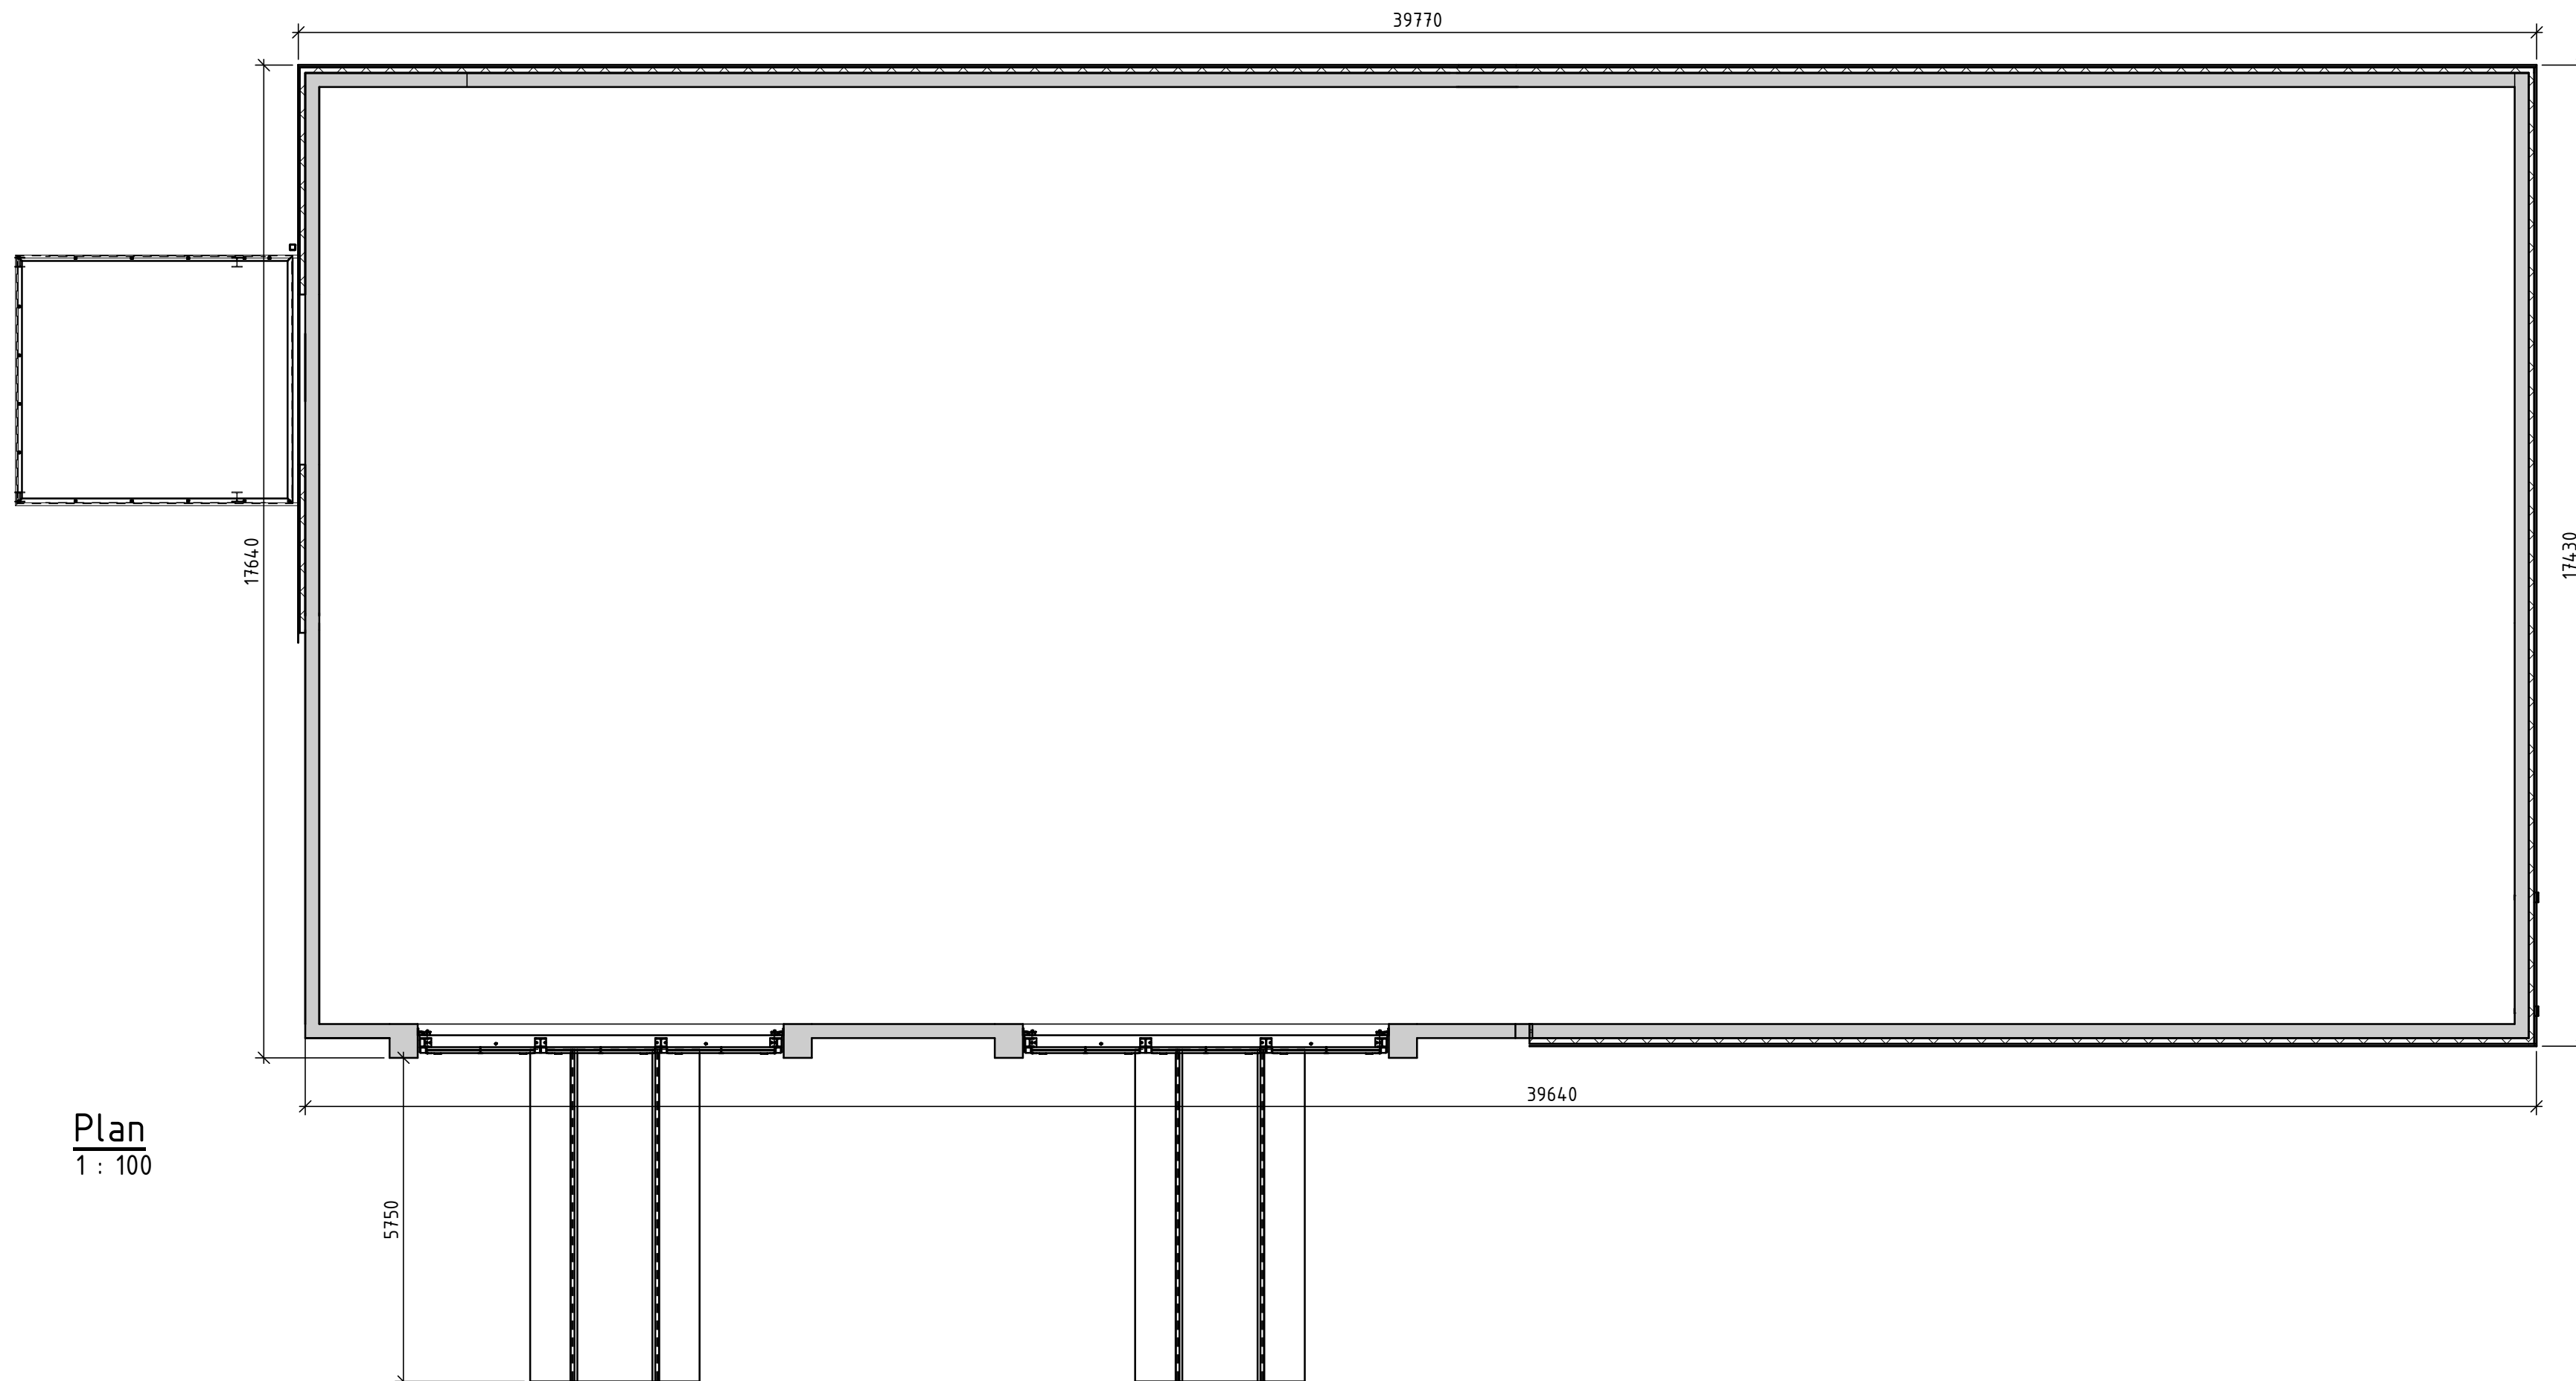


Plan
1 : 100


01B	Utvidet stasjonsbygg	LNSK	KIEN/KJNO	DANR	27.03.2026
00B	Utgitt for tilbud	LNSK	KIEN	DANR	30.01.2026
Rev	Beskrivelse	Utarbeidet	Kontrollert	Godkjent	Dato
Prosjekt / Kontrakt nr. 315627					
Tittel					Skala
Raunholmen transformatorstasjon					1:100
Fasade og plan - Detaljplan					Koordinatsystem
Byggherre					Høydesystem
BKK					NN2000
Leverandør					Disiplinansvarlig
COWI					KIEN
Klassifisering K0					Utførende
Leverandør dokument nr.					LNSK
Erstatter dokument					Format:
315627-COW-00112					A1
					Ark

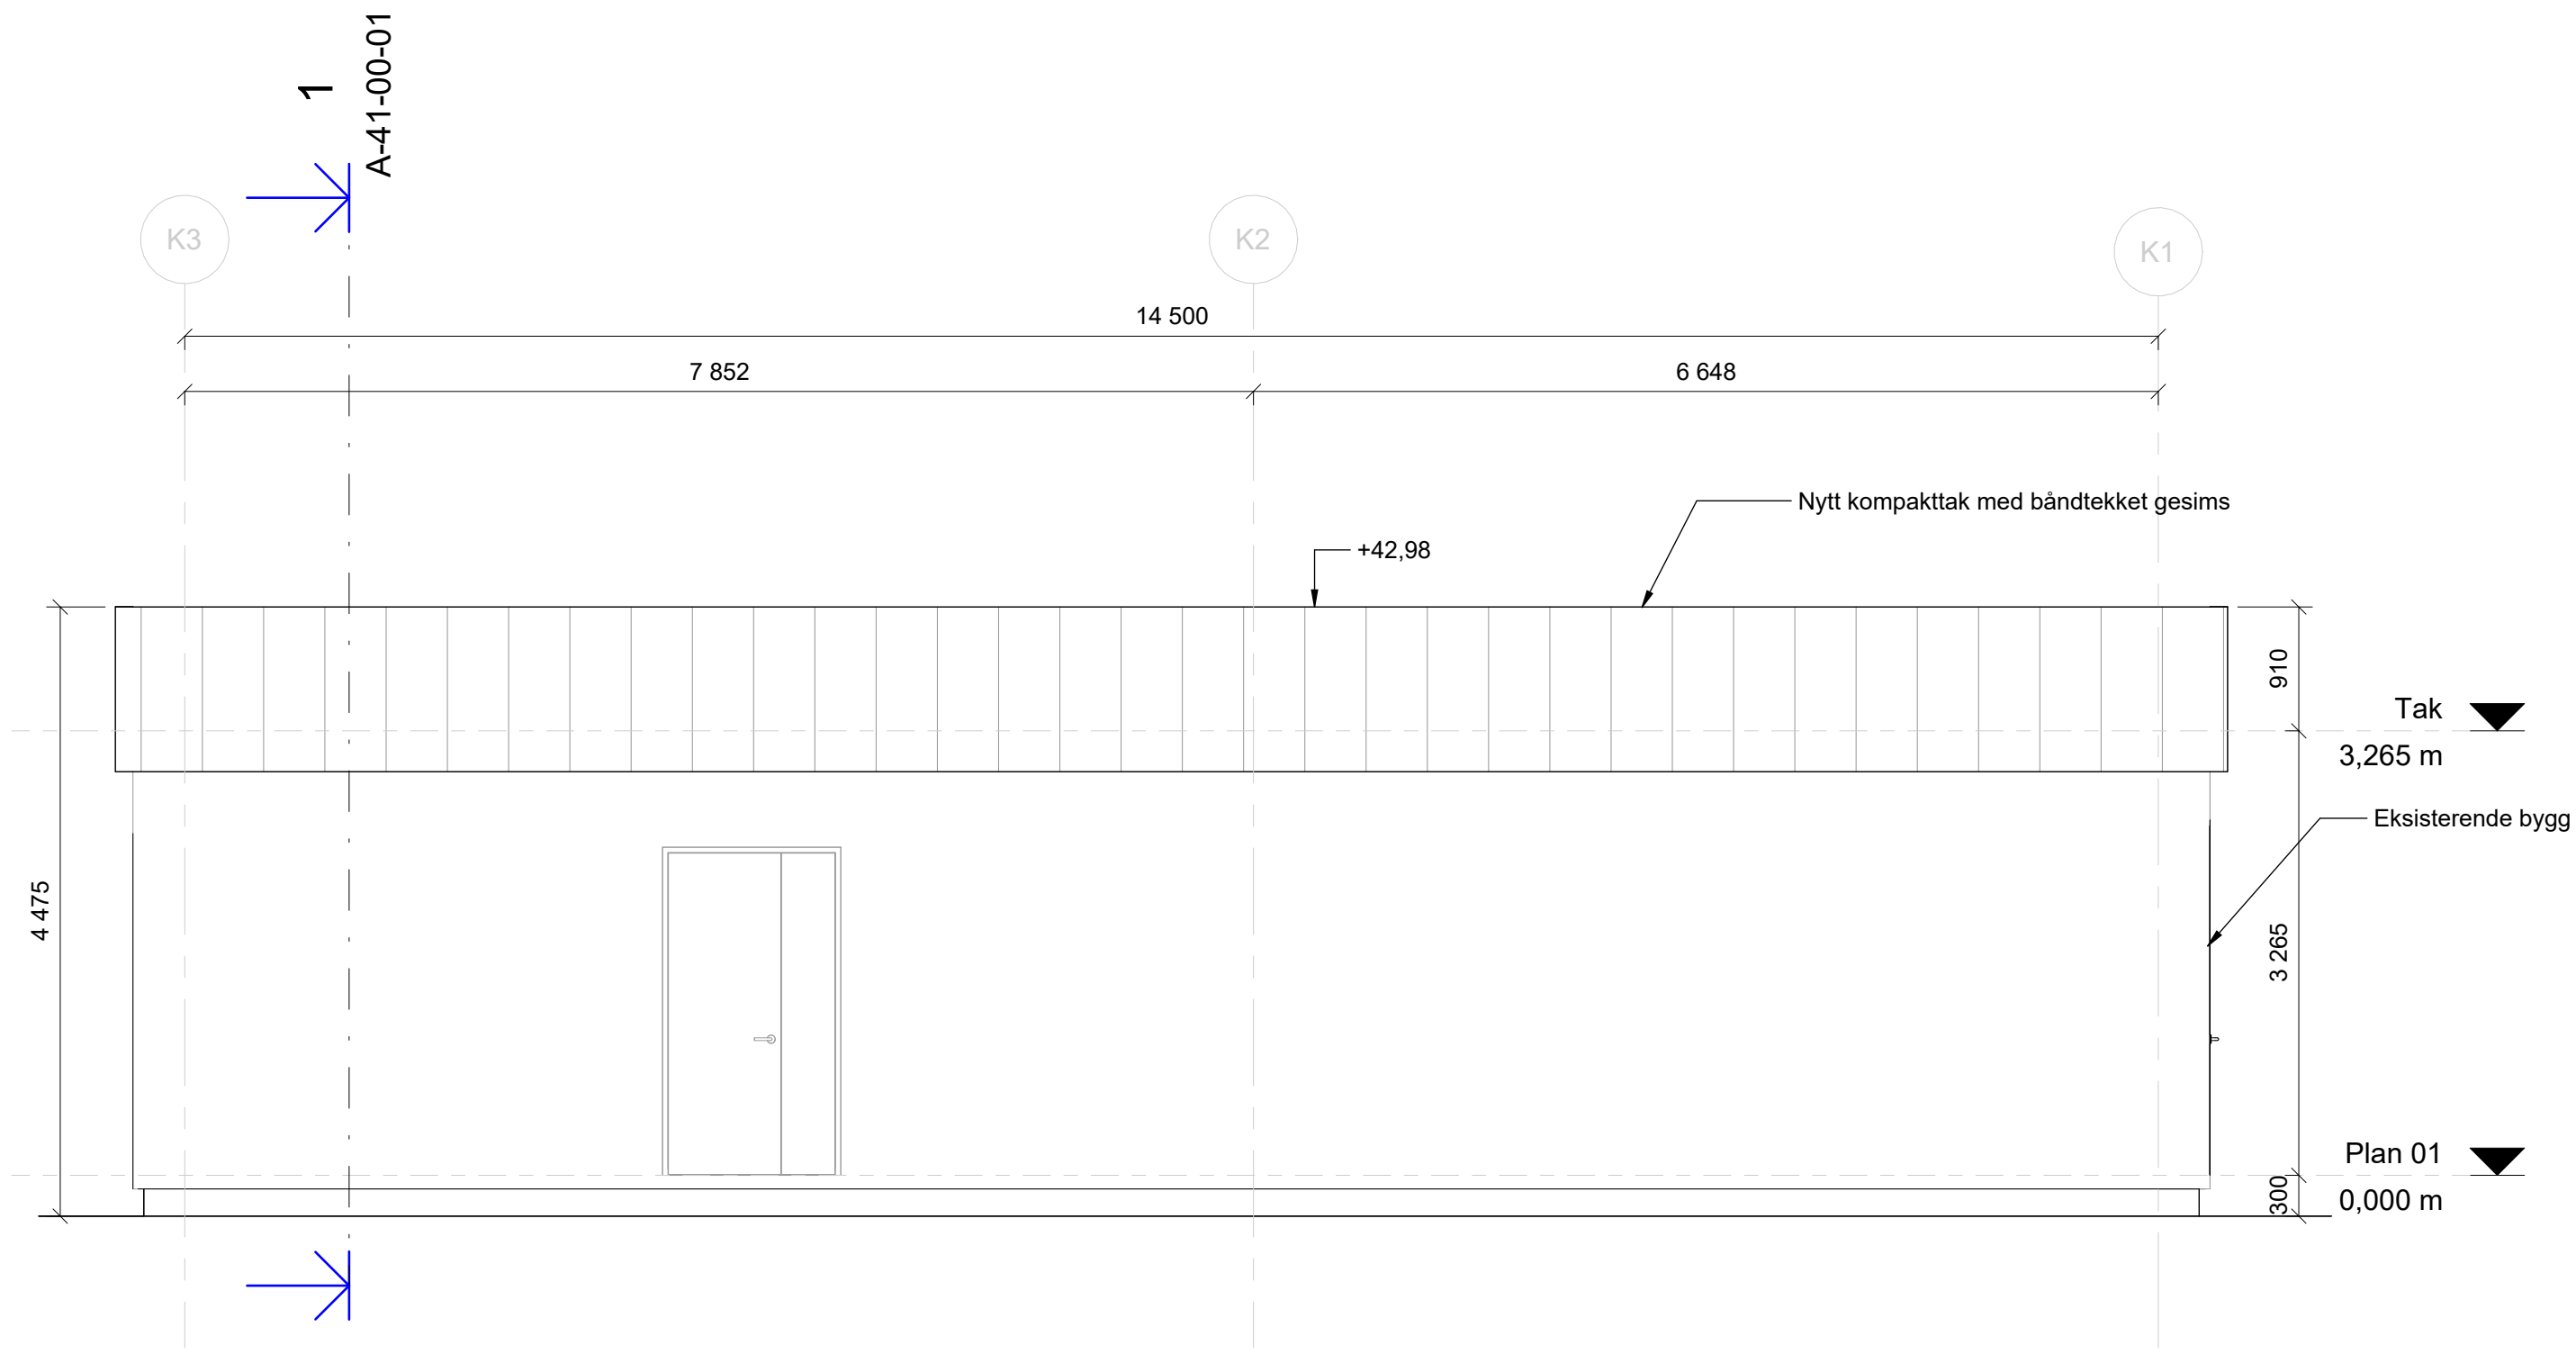


Fasade nord

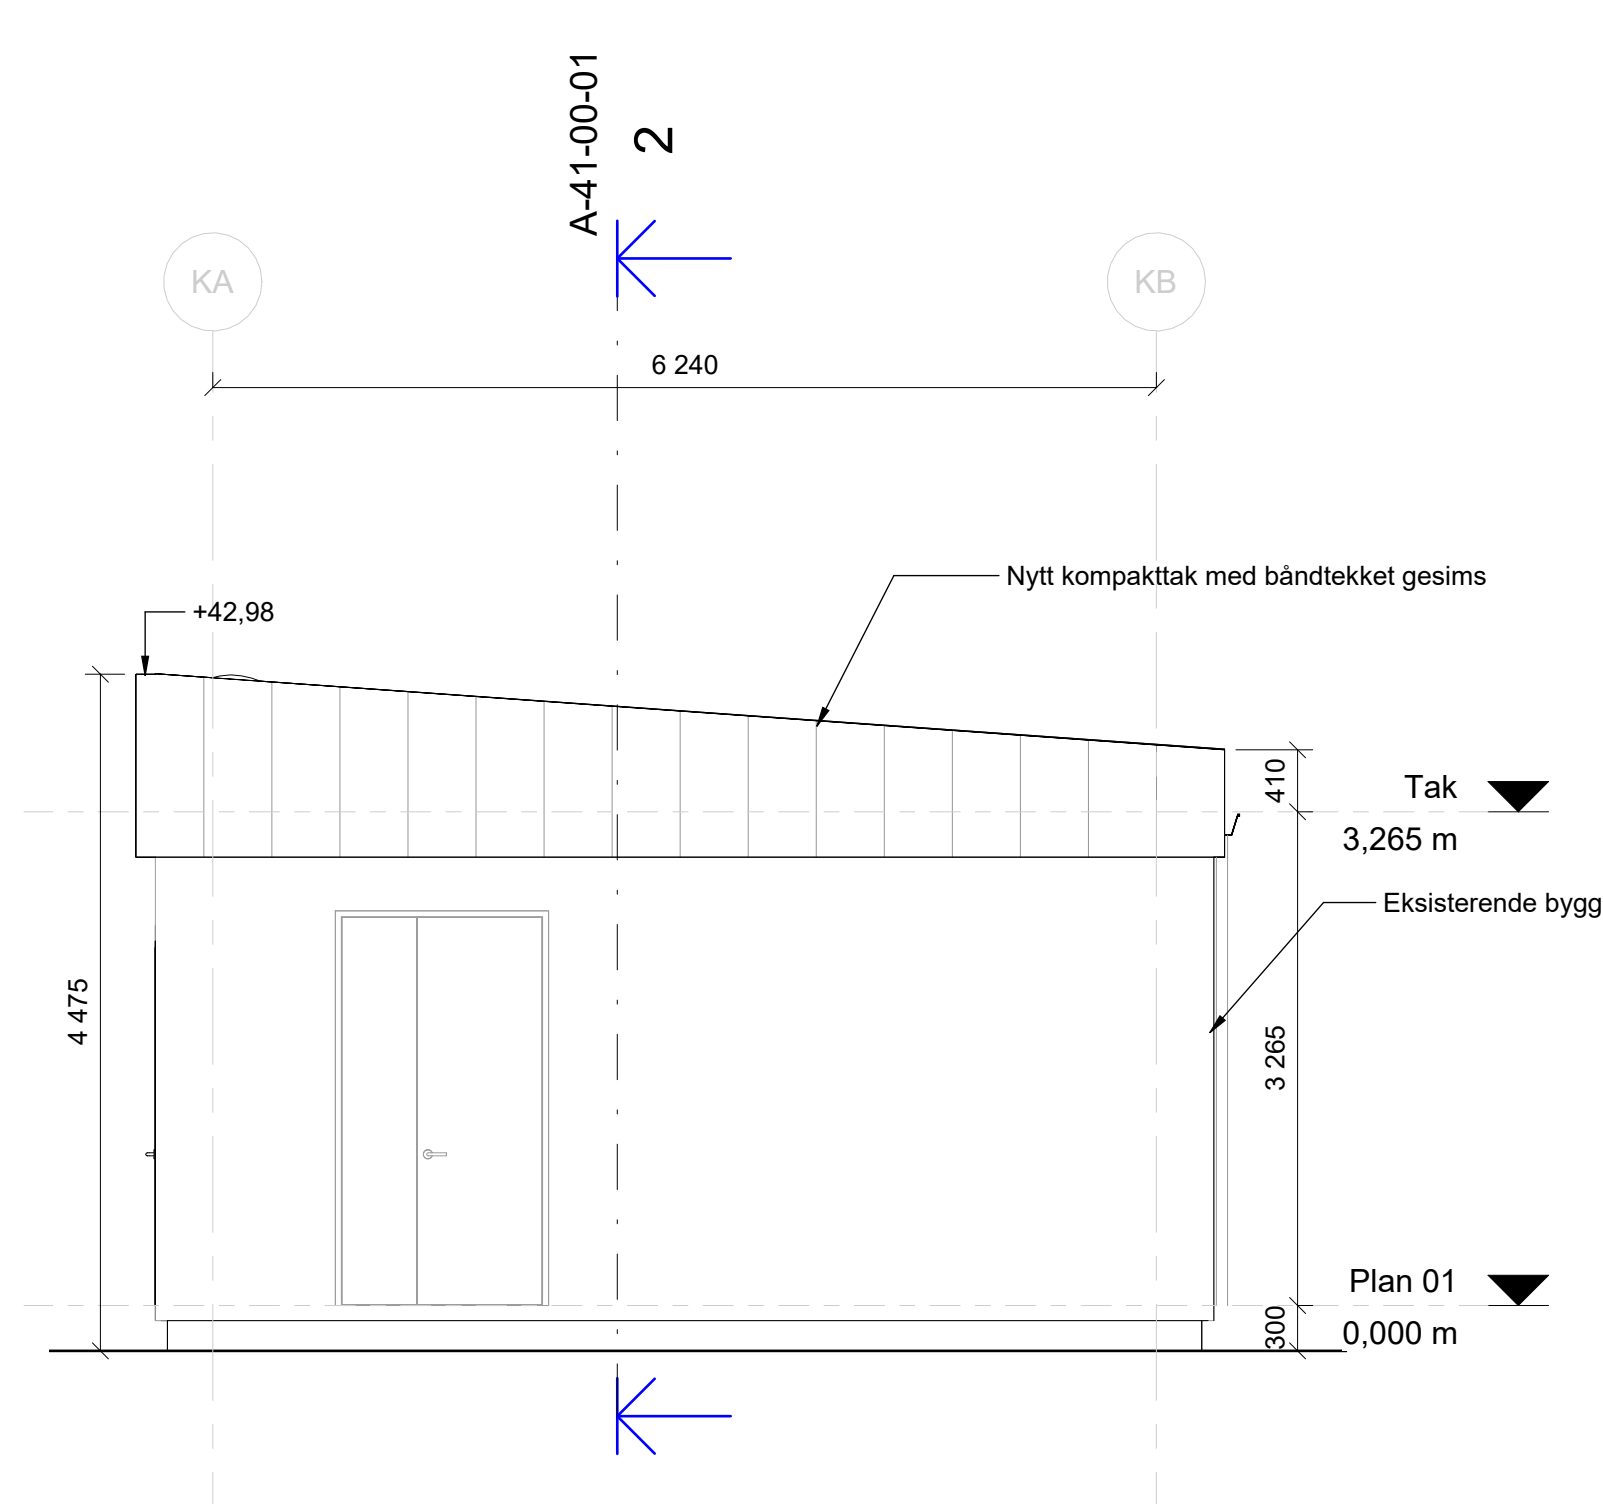

Fasade vest

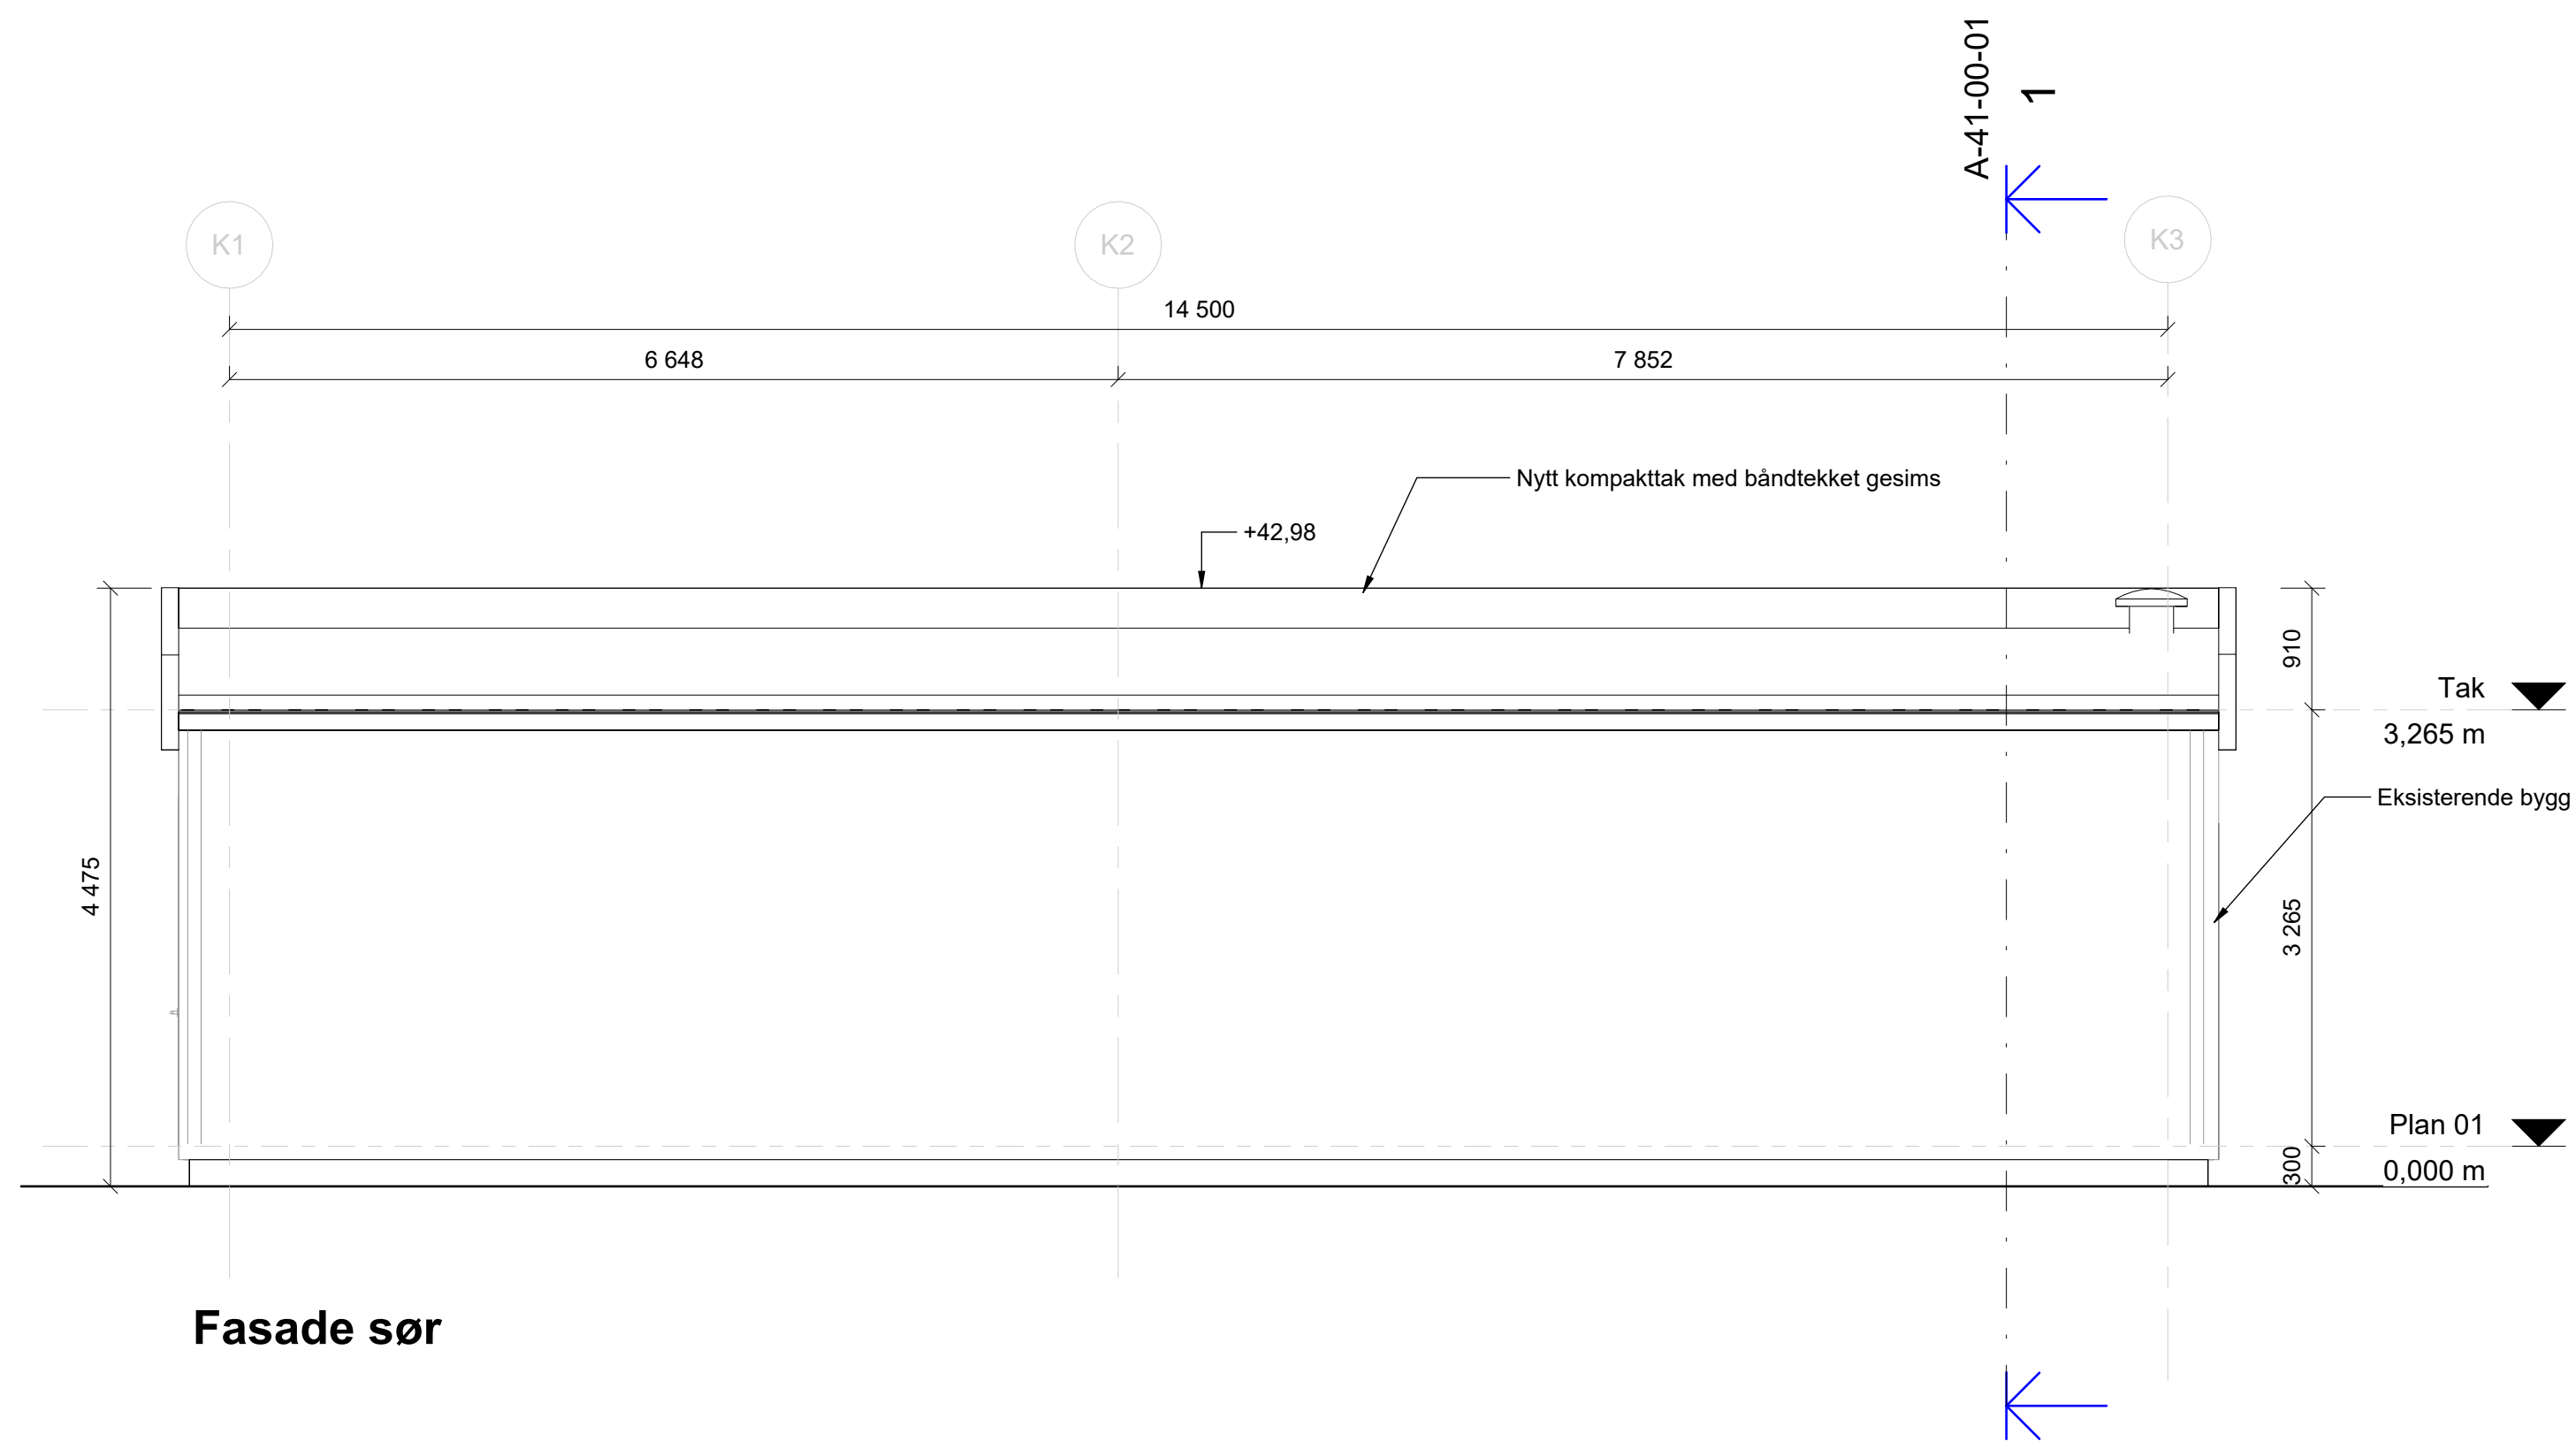

Fasade sør

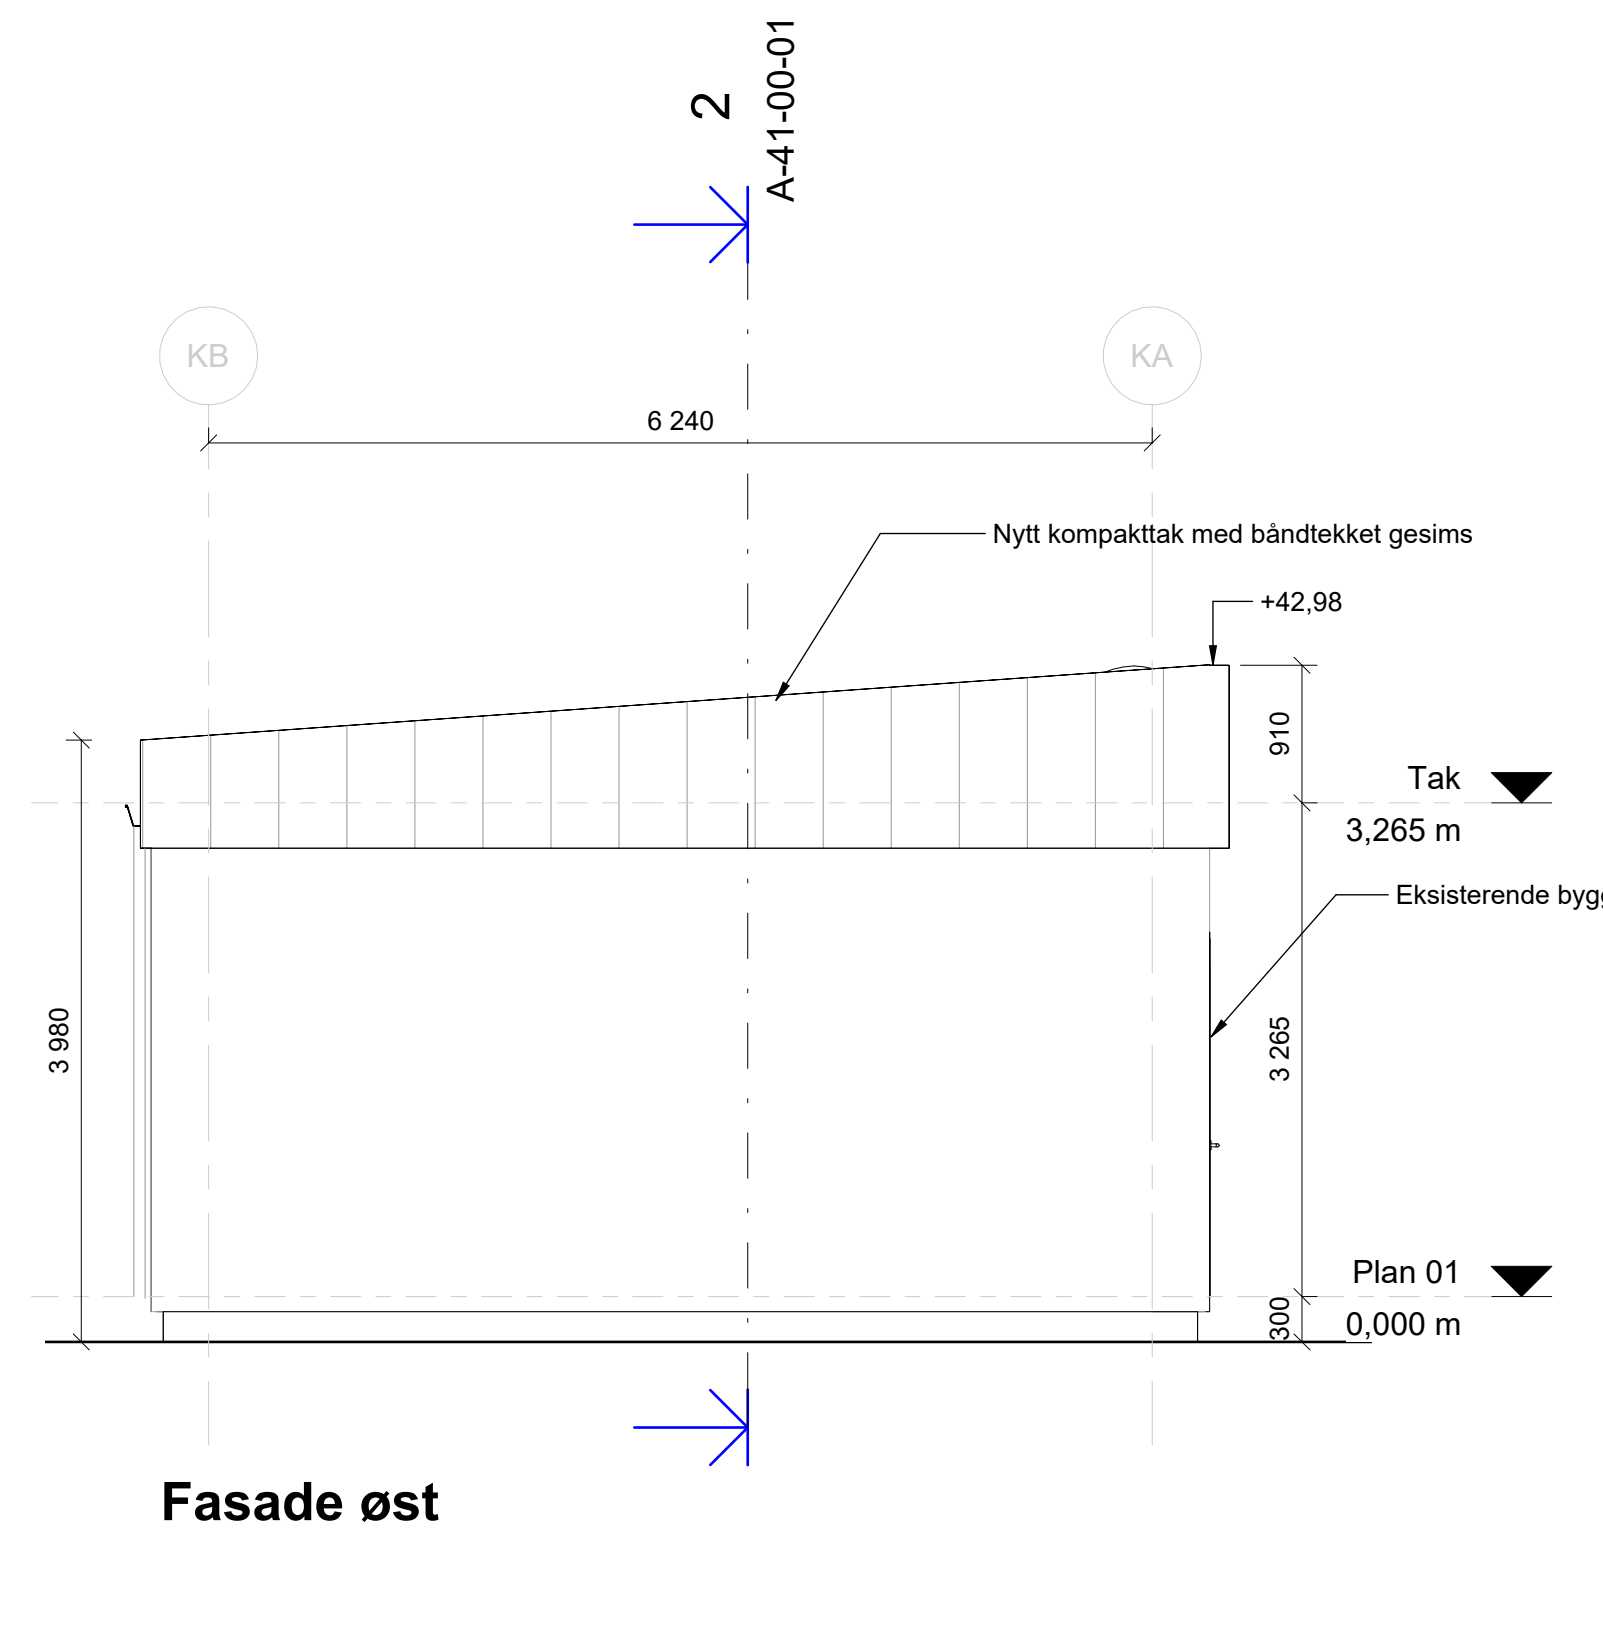

Fasade øst

MERKNADER:

Viser til tegningsgrunnlag for eksisterende bygg for oppbygging av eksisterende bygningselementer.

Nytt tiltak innebærer riving av elementer over eksisterende hullekkeelementer, og etablering av nytt kompakttak og båndtekkede gesimser.

Min. avstand fra bygning til kraftlinje er 4,3m.

Viser til gjeldende styrende dokumenter som bl.a. REN-Blader, og brannkrav fra RIBR. Viser til preaksepterte Byggforskdetaljer for utforming.


Rev.	Dato	Beskrivelse	Utarbeidet	Fagkontroll	Godkjent
E01	2026-02-25	For godkjenning hos myndigheter	MFROM	KARHAU	ANHAAK

Dette dokumentet er utarbeidet av Norconsult som del av det oppdraget som fremgår nedenfor. Opphavsretten tilhører Norconsult. Dokumentet må bare benyttes til det formål som oppdragsavtalen beskriver, og må ikke kopieres eller gjøres tilgjengelig på annen måte eller i større utstrekning enn formålet tilsier.

AF Elkraft AS

SANDØY TRANSFORMATORSTASJON
Fasader
Ombygging av tak

Norconsult	Oppdragsnummer 52508846	Tegningsnummer A-43-00-01	Revisjon E01
------------	----------------------------	------------------------------	-----------------

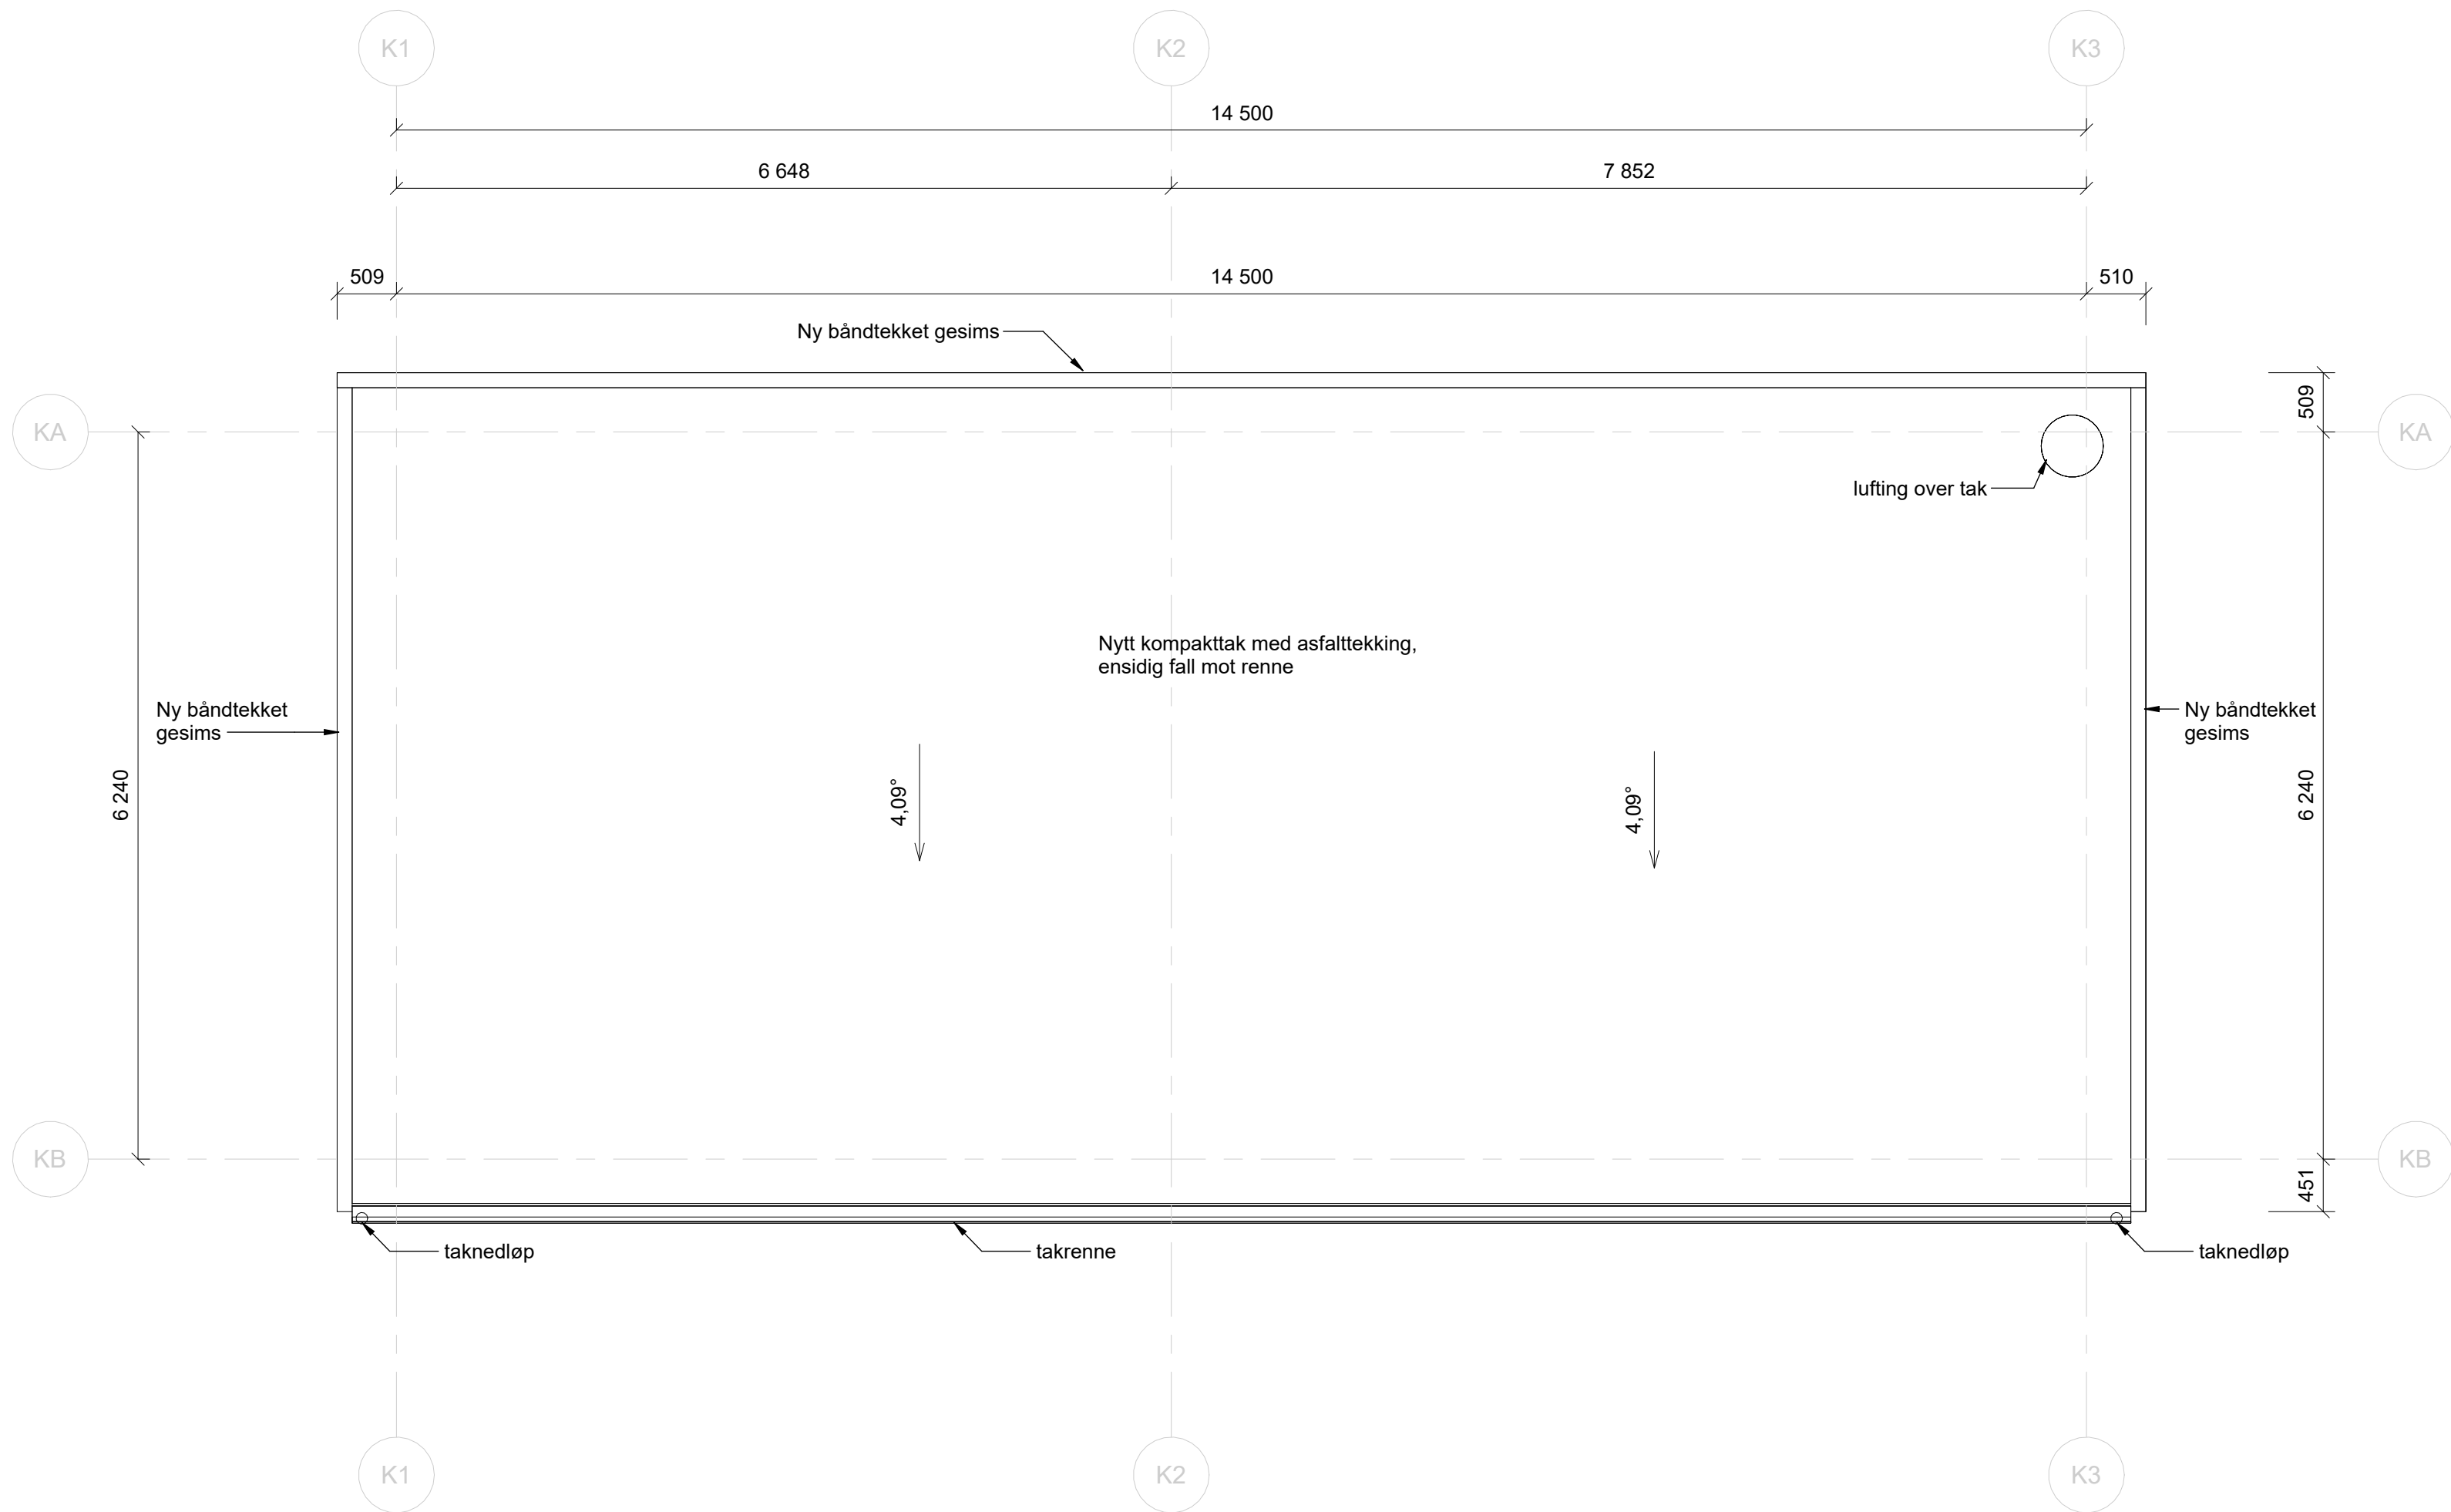

MERKNADER:

Viser til tegningsgrunnlag for eksisterende bygg for oppbygging av eksisterende bygningselementer.

Nytt tiltak innebærer riving av elementer over eksisterende hulldekkeelementer, og etablering av nytt kompakttak og båndtekkede gesimser.

Min. avstand fra bygning til kraftlinje er 4,3m.

Viser til gjeldende styrende dokumenter som bl.a. REN-Blader, og brannkrav fra RIBR. Viser til preaksepterte Byggforskdetaljer for utforming.

E01	2026-02-25	For godkjenning hos myndigheter			MFROM	KARHAU	ANHAAK
Rev.	Dato	Beskrivelse			Utarbeidet	Fagkontroll	Godkjent
Dette dokumentet er utarbeidet av Norconsult som del av det oppdraget som fremgår nedenfor. Opphavsretten tilhører Norconsult. Dokumentet må bare benyttes til det formål som oppdragsavtalen beskriver, og må ikke kopieres eller gjøres tilgjengelig på annen måte eller i større utstrekning enn formålet tilsier.							
AF Elkraft AS						Målestokk (gjelder A1)	
						1 : 50	
SANDØY TRANSFORMATORSTASJON							
Takplan							
Ombygging av tak							
							
Norconsult 		Oppdragsnummer		Tegningsnummer		Revisjon	
52508846		A-21-01-01		E01			