


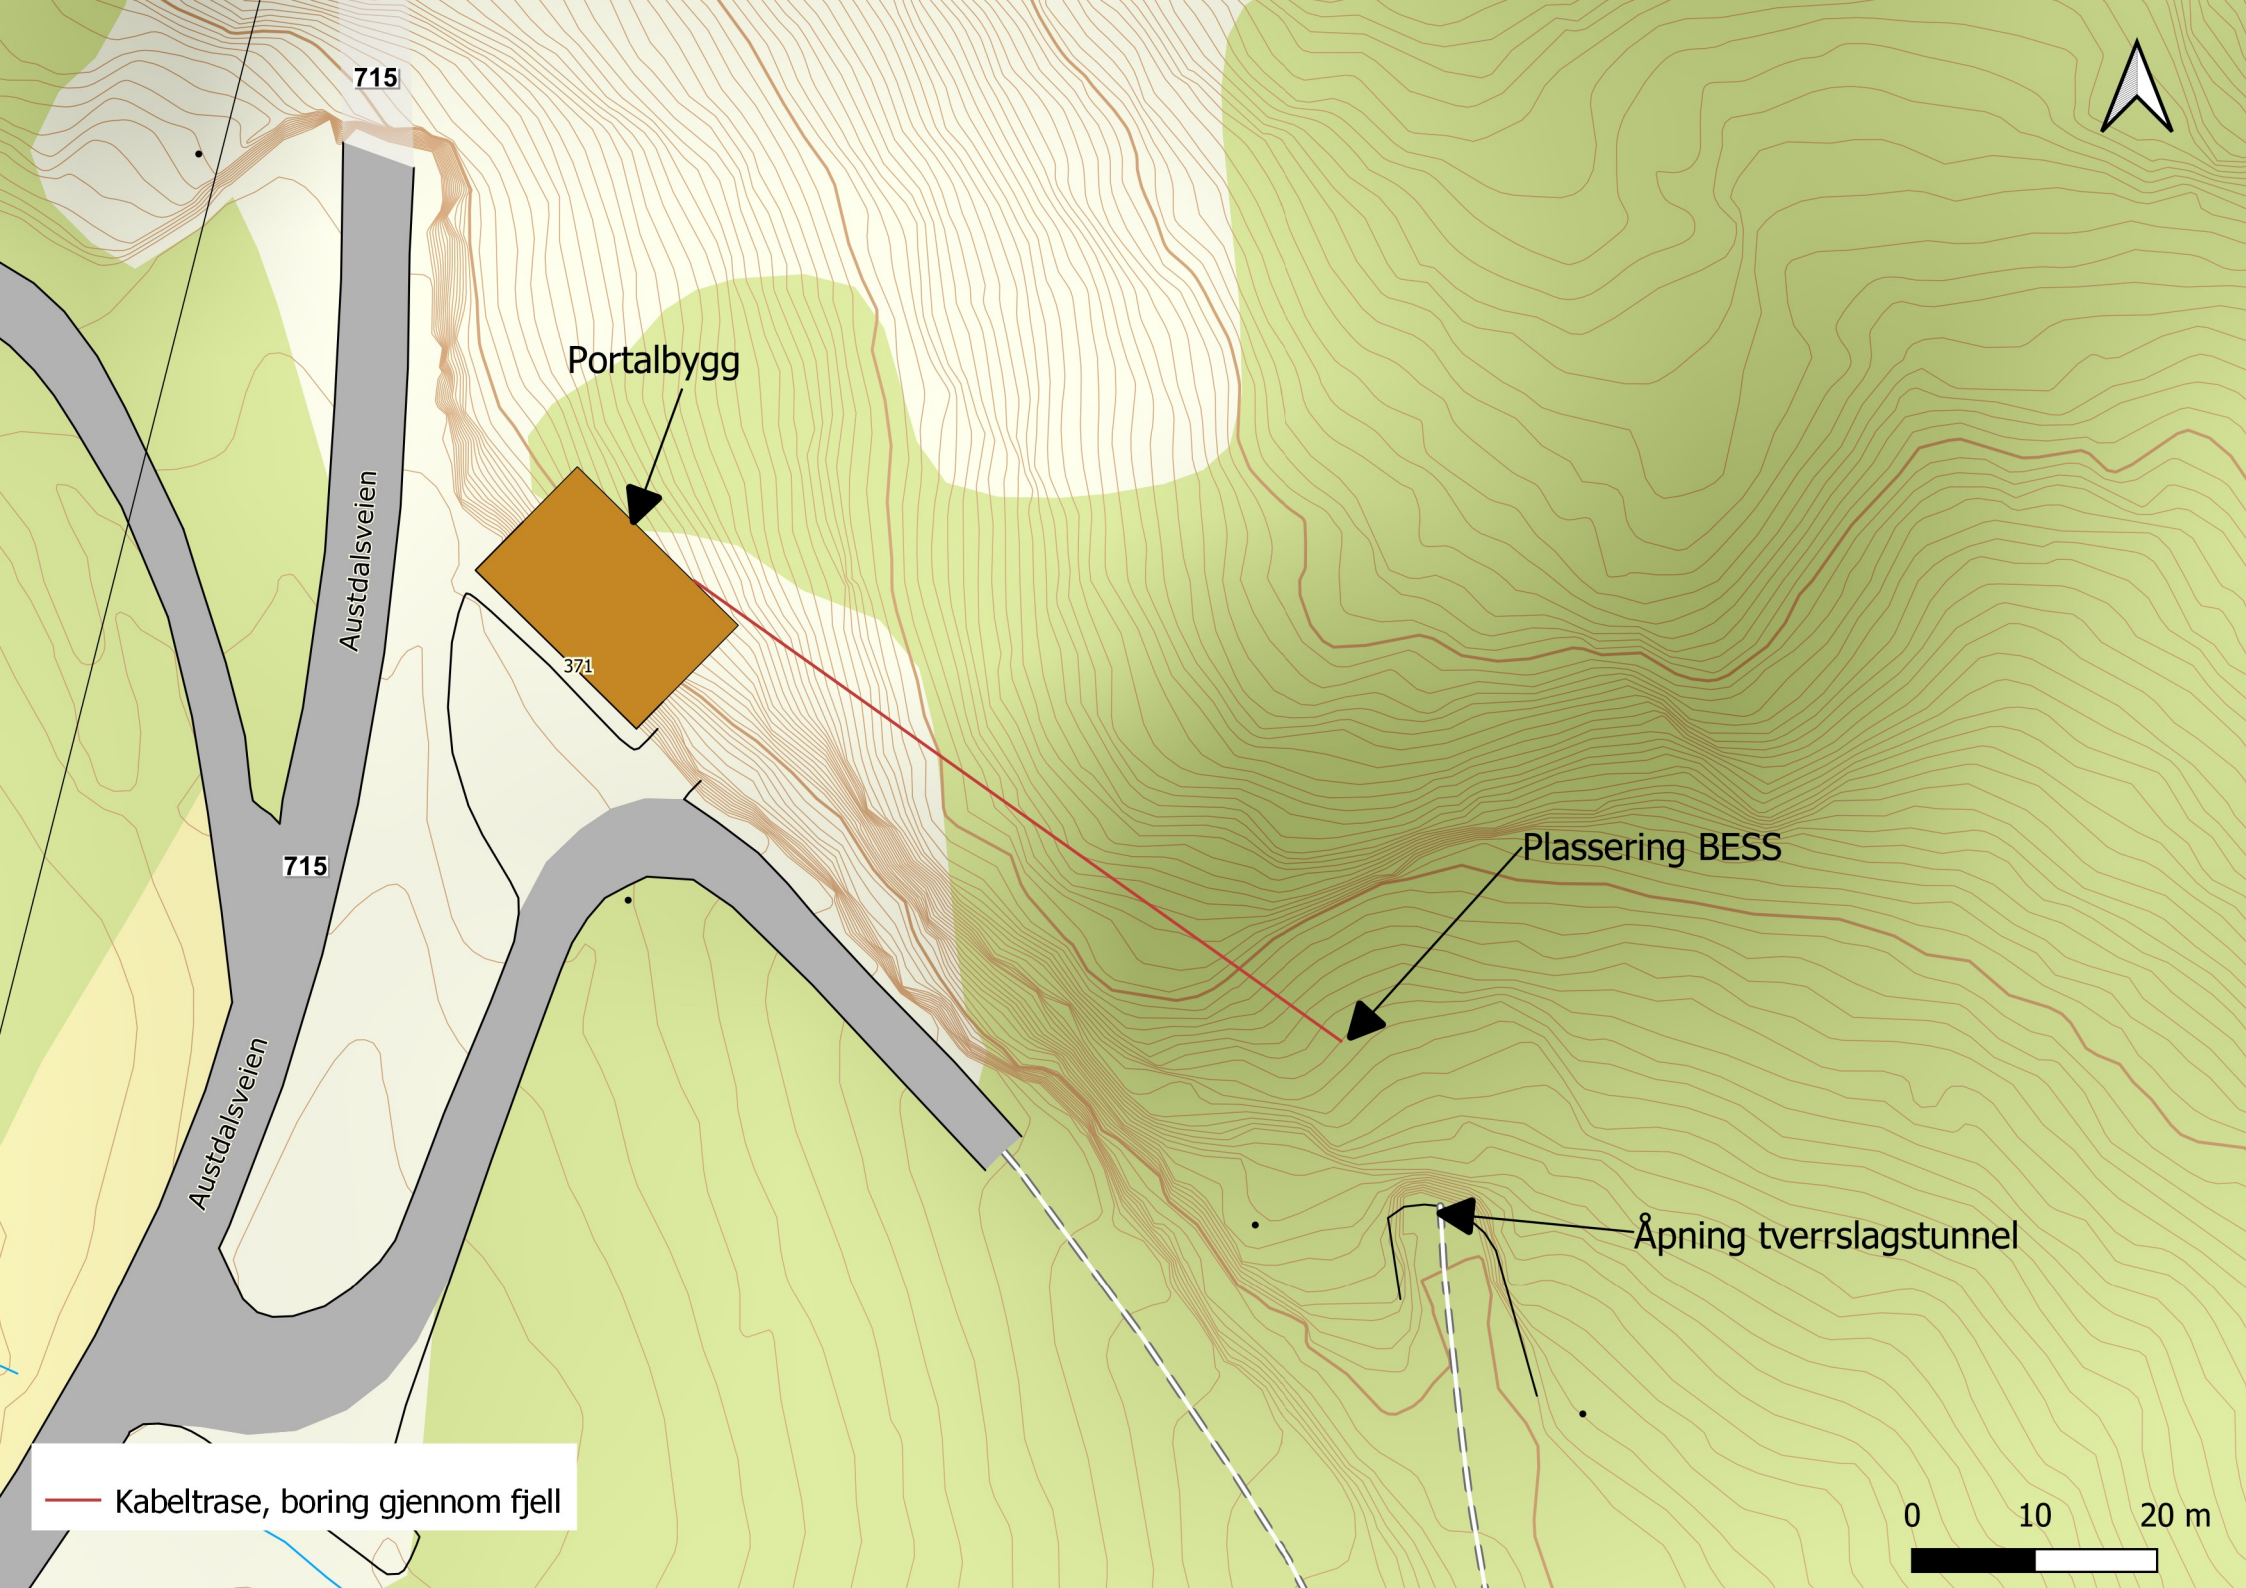

Portalbygg

371

Plassering BESS

Åpning tverrslagstunnel

Kabeltrase, boring gjennom fjell

0 10 20 m