



Elvia AS

132 kV-ledning Gjestad - Hovinmoen - Dal

Trasèkart bygging av ny ledning. Side 1 av 8

Tegn.nr:
3310-KA-0002

Målestokk:
1:5 000

Format:
A3

Dato:
30.07.2024

Rev. dato:
02.09.2024

Rev. dato:
06.09.2024

Rev.nr:
02

Rev.nr:
03

Rev.nr:
04

Sign.:
POJ

Sign.:
FS

Sign.:
FS

Kontr.:
--

Kontr.:
POJ

Kontr.:
POJ

Godkj.:
EM

Godkj.:
--

Godkj.:
--

Ny Mast

Ny 132 kV-ledning

Ny 132 kV-jordkabel

Eks. 66 kV-ledning beholdes

66 kV-ledning rives

Anleggsveier

Terrengekjøring i verneområder

Rettighetsbelte

Riggplasser

Lunneplasser

Vinsj- og trommeplass

Verneområde

0

125

250

meter

The map displays a proposed 132 kV power line route through a residential and semi-rural area. The route starts near Gjestad and extends towards Hovinmoen and Dal. Key features include:

- Proposed Route:** Highlighted in red and blue, showing the main line and branches.
- Key Points:** Labeled M1 through M8 and TS1 through TS4, indicating specific locations along the route.
- Infrastructure:** Shows existing roads, railways, and other utilities.
- Landmarks:** Includes various buildings, fields, and natural features.
- Scale:** A scale bar indicates distances up to 250 meters.
- Legend:** Provides symbols for different types of infrastructure and environmental considerations.



Målestokk:	Format:
1:5 000	A3

Rev.nr:	02
Rev.nr:	03
Rev.nr:	04


Kontr.:	--
Kontr.:	PO
Kontr.:	PO

	M
	M
	M
	E

- ■ Terrengkjøring i verneområder
- Rettighetsbelte
- Riggplasser
- Lunneplasser
- Vinsj- og trommelplass
- Verneområde

132 kV-ledning Gjestad - Hovinmoen - Dal
Trasèkart bygging av ny ledning. Side 2 av 8

0 125 250
meter

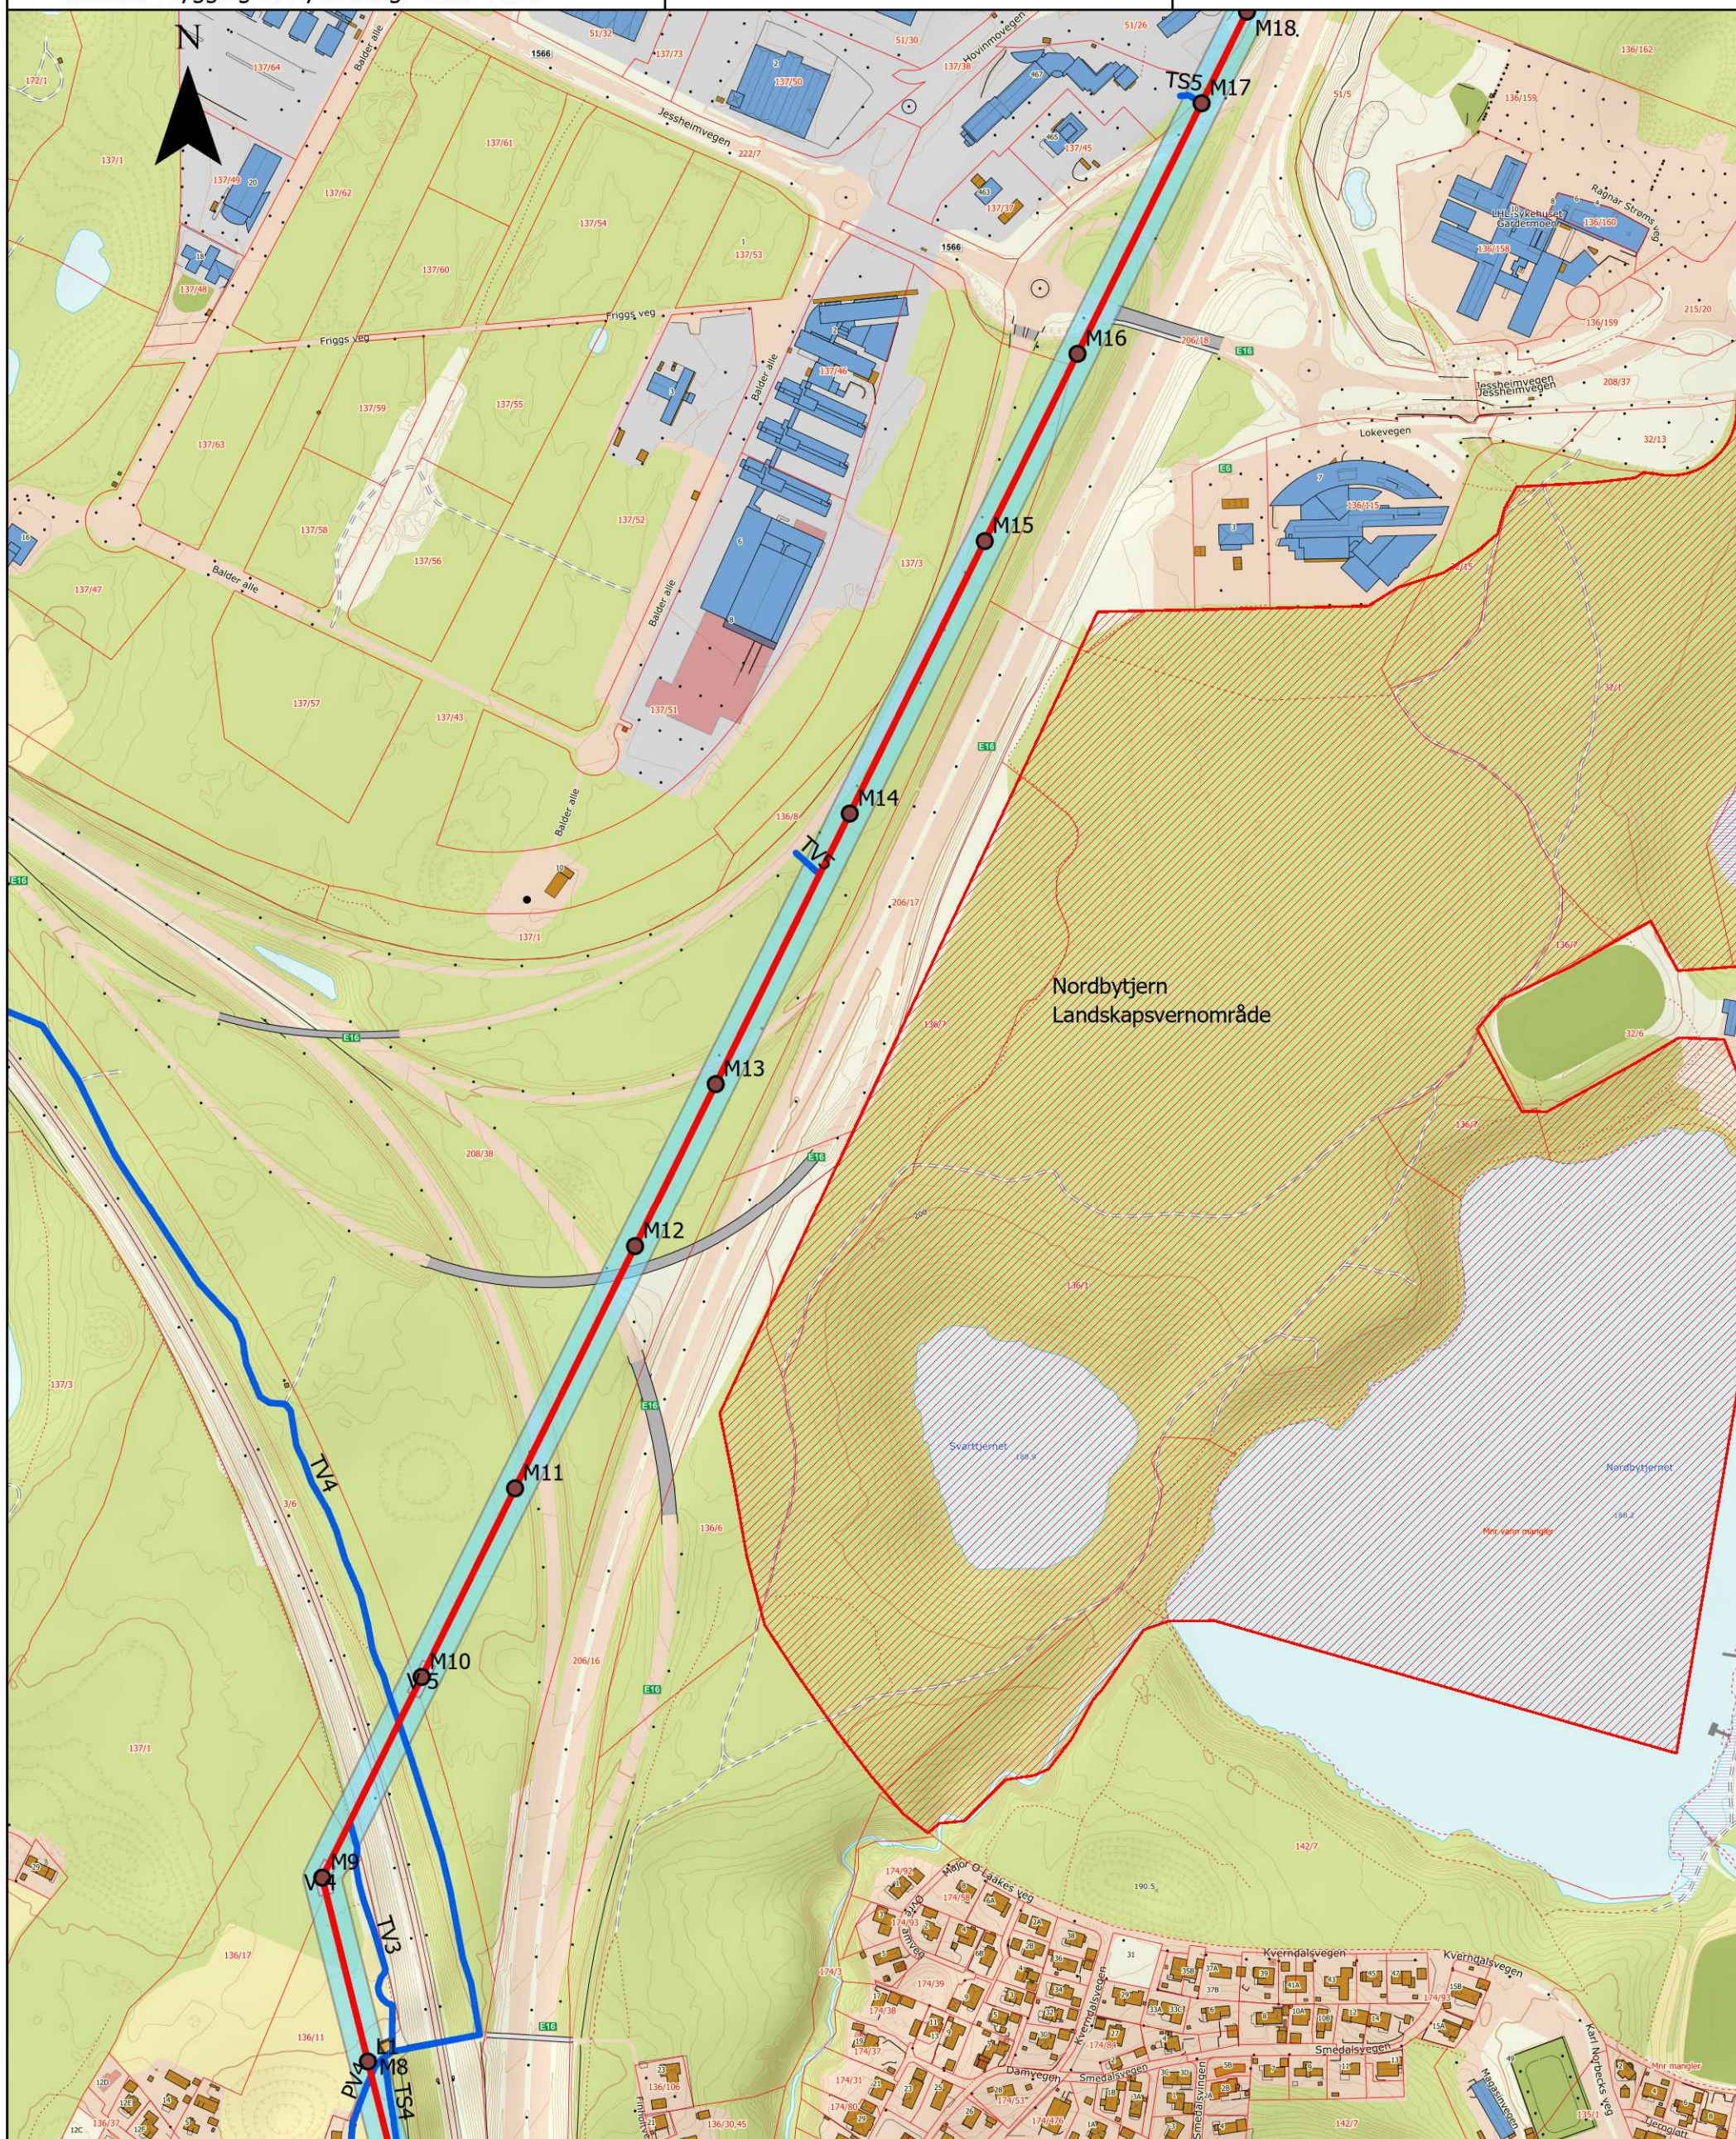




Godkj.:	EM
Godkj.:	--
Godkj.:	--

- ■ Terrengkjøring i verneområder
- Rettighetsbelte
- Riggplasser
- Lunneplasser
- Vinsj- og trommelplass
- Verneområde

0 125 250
meter

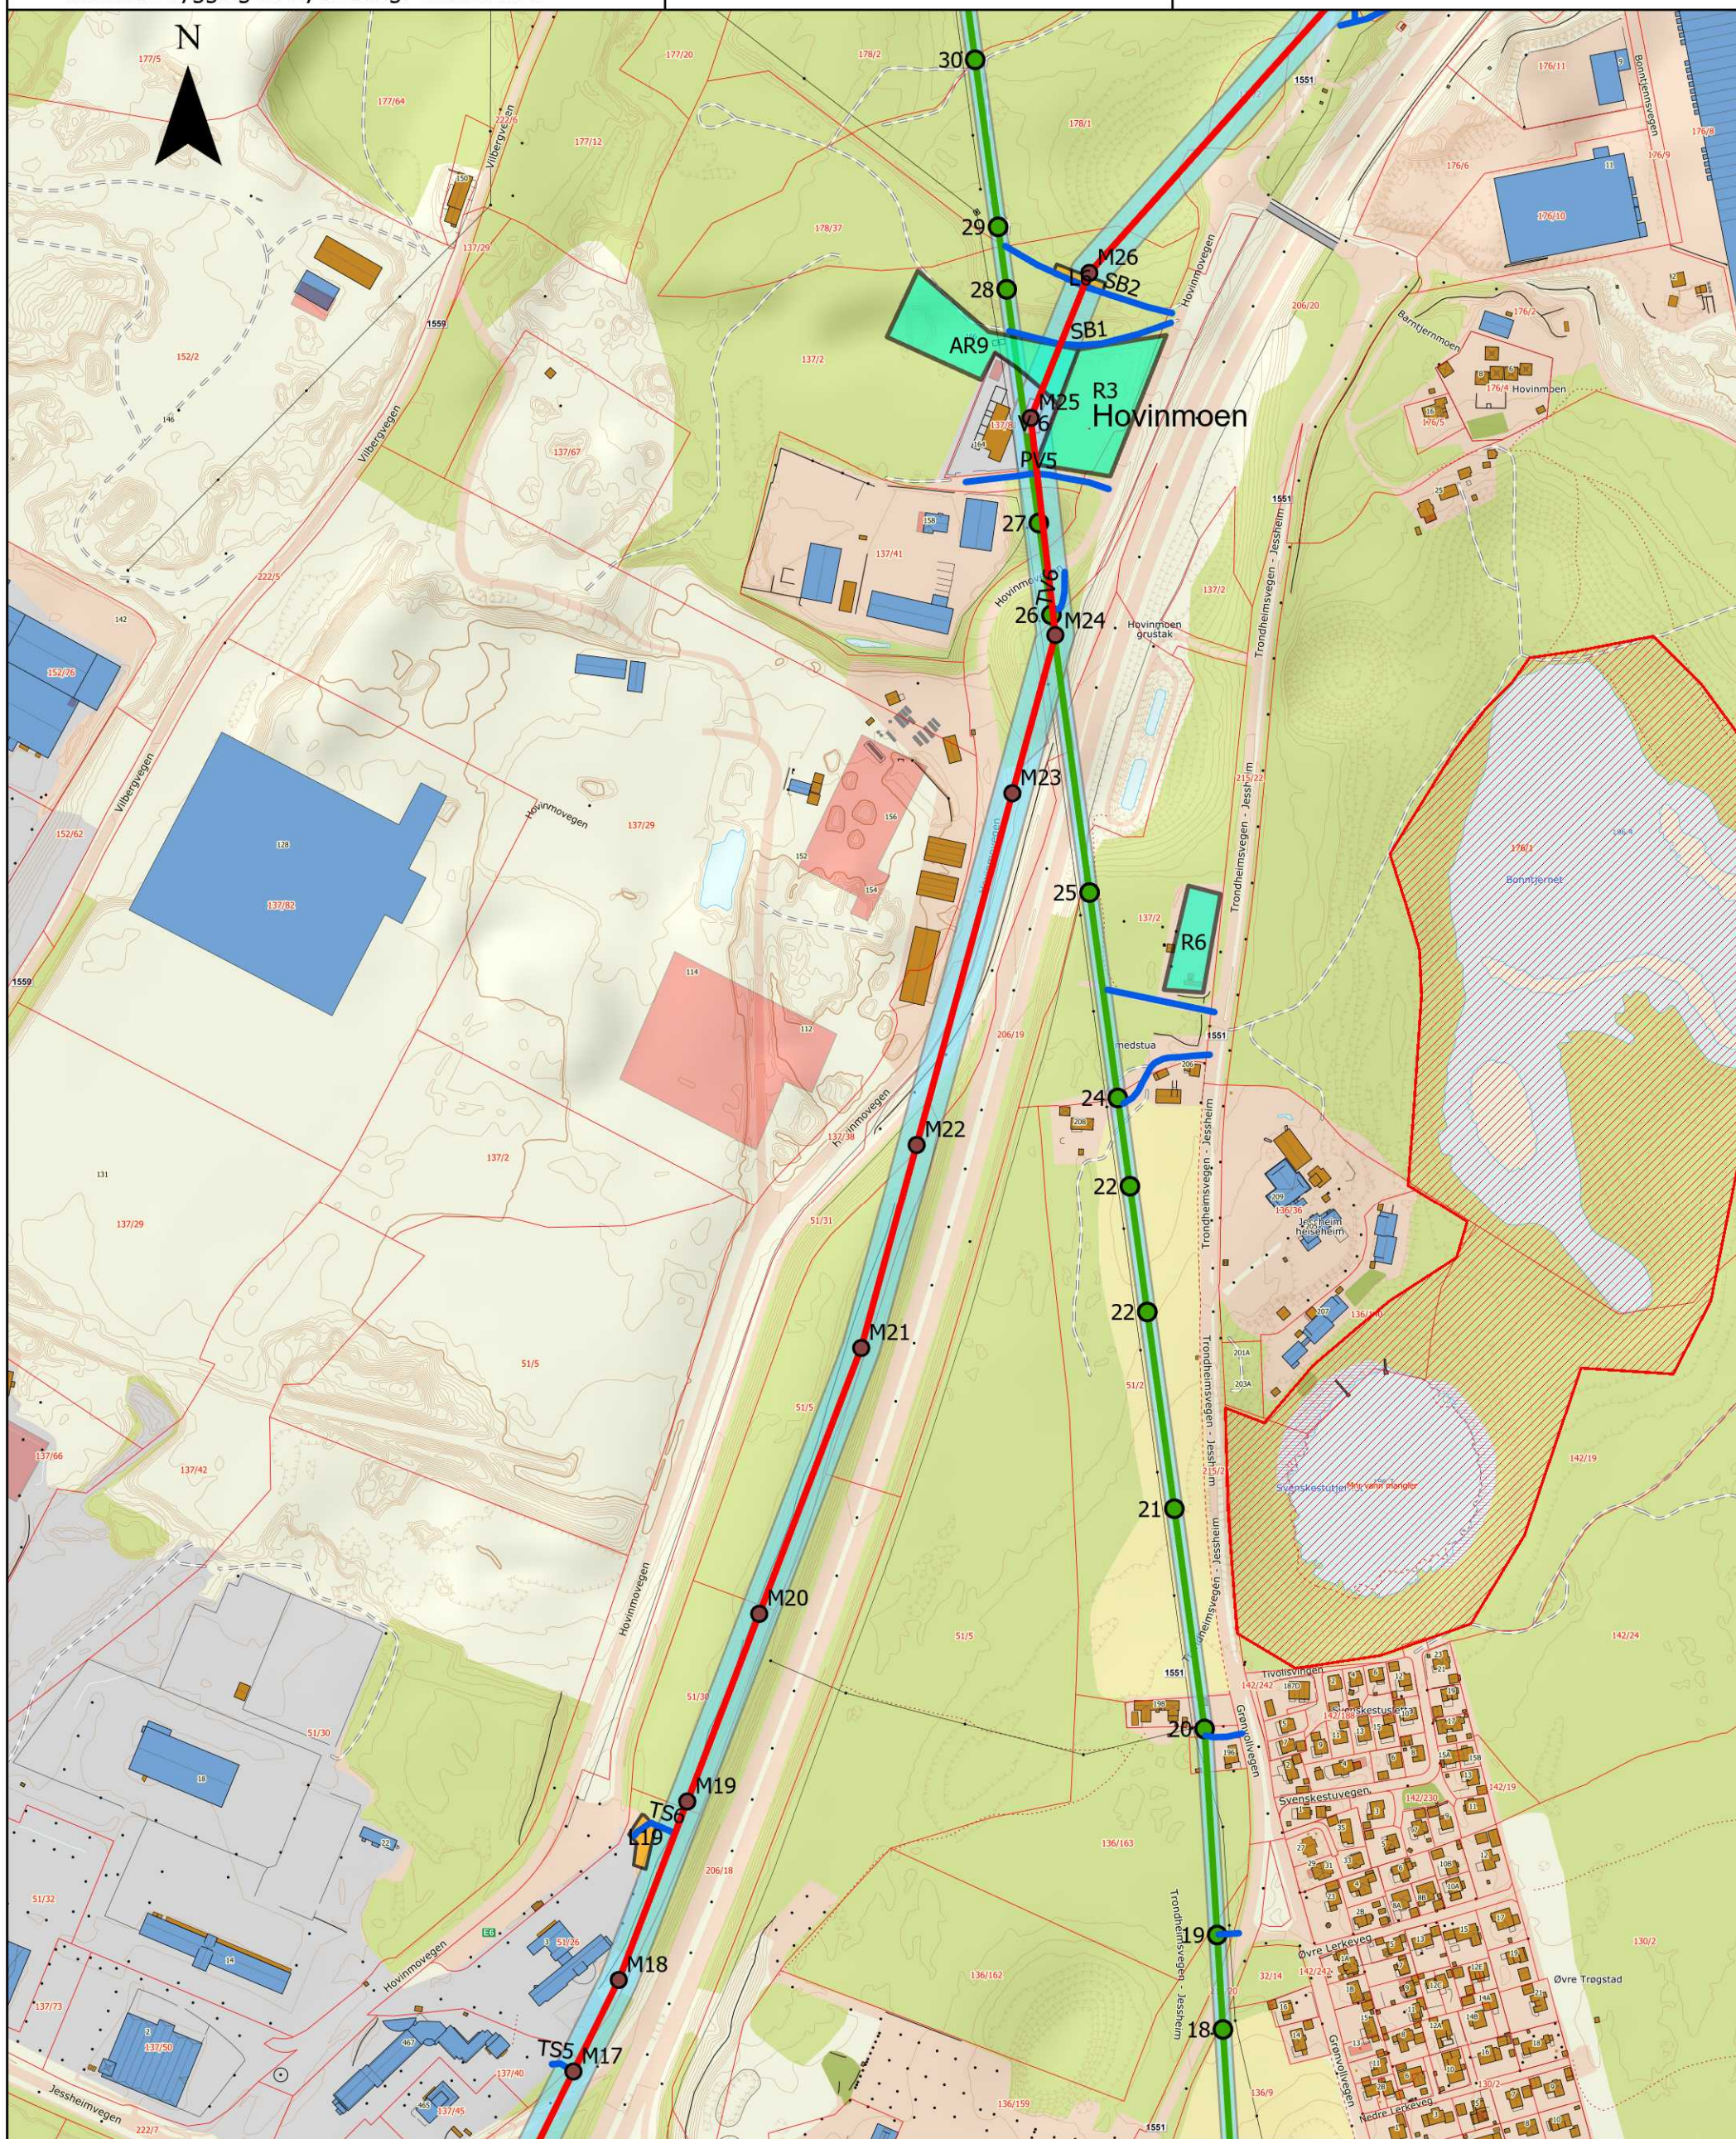



Tegn.nr:
3310-KA-0002
Målestokk:
1:5 000
Format:
A3

Dato:
30.07.2024
Rev. dato:
02.09.2024
Rev. dato:
06.09.2024

Rev.nr:
02
Rev.nr:
03
Rev.nr:
04

Sign.:
POJ
Sign.:
FS
Sign.:
FS

Kontr.:
--
Kontr.:
POJ
Kontr.:
POJ

Godkj.:
EM
Godkj.:
--
Godkj.:
--


- Ny Mast
- Ny 132 kV-ledning
- Ny 132 kV-jordkabel
- Eks. 66 kV-ledning beholdes
- 66 kV-ledning rives
- Anleggsveier

- Terrengkjøring i verneområder
- Rettighetsbelte
- Riggplasser
- Lunneplasser
- Vinsj- og trommeplass
- Verneområde

Elvia AS

132 kV-ledning Gjestad - Hovinmoen - Dal
Trasèkart bygging av ny ledning. Side 4 av 8

0 125 250
meter

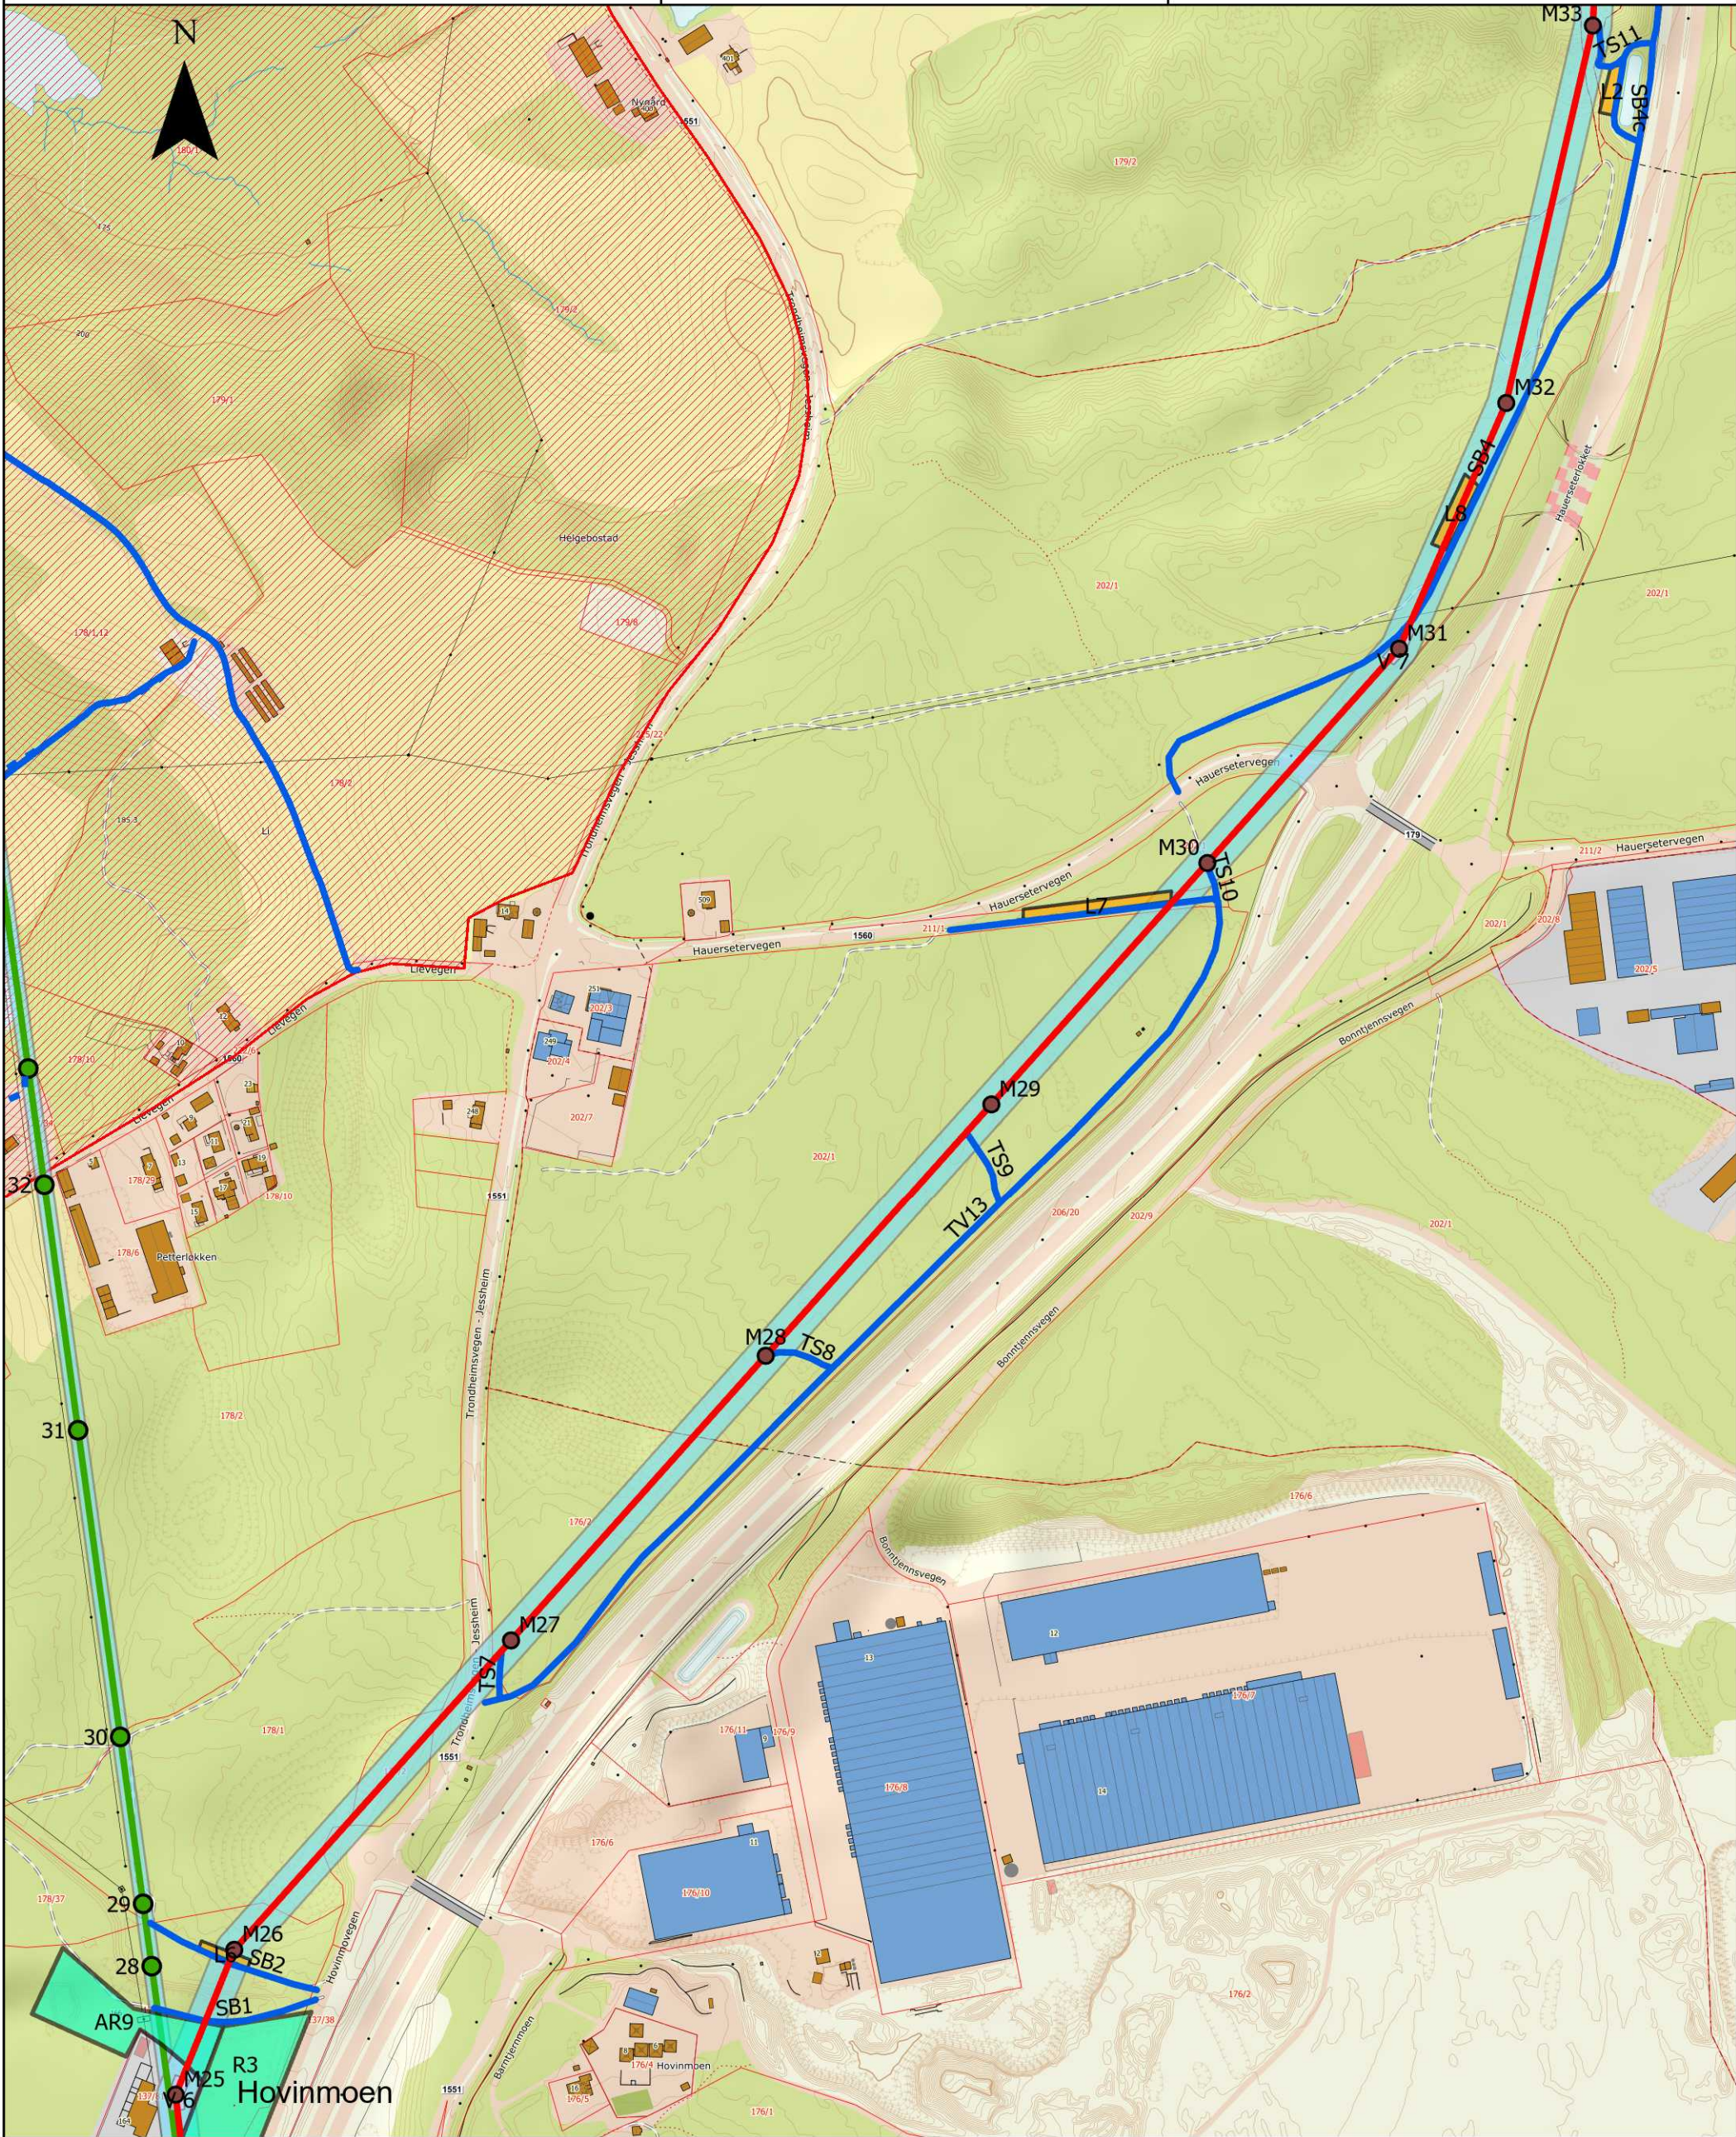



Elvia AS

132 kV-ledning Gjestad - Hovinmoen - Dal

Trasèkart bygging av ny ledning. Side 5 av 8

Tegn.nr:
3310-KA-0002

Målestokk:
1:5 000

Format:
A3

Dato:
30.07.2024

Rev. dato:
02.09.2024

Rev. dato:
06.09.2024

Rev.nr:
02

Rev.nr:
03

Rev.nr:
04

Sign.:
POJ

Sign.:
FS

Sign.:
FS

Kontr.:
--

Kontr.:
POJ

Kontr.:
POJ

Godkj.:
EM

Godkj.:
--

Godkj.:
--

Ny Mast

Ny 132 kV-ledning

Ny 132 kV-jordkabel

Eks. 66 kV-ledning beholdes

66 kV-ledning rives

Anleggsveier

Terrengekjøring i verneområder

Rettighetsbelte

Riggplasser

Lunneplasser

Vinsj- og trommelplass

Verneområde

The map displays a proposed 132 kV power line route through a hilly, forested landscape. The route is marked with a red line for the new 132 kV line and a blue line for the 66 kV line. Key infrastructure points are labeled, including TS12, TS13, TS14, TS15, TS16, M33, M34, M35, M36, M37, M38, L10, L11, L12, and SB4. A legend in the top right corner defines symbols for new masts, new 132 kV lines, existing 66 kV lines, and various land use and protection areas. The map also shows contour lines, a north arrow, and a scale bar indicating 0, 125, and 250 meters.



Målestokk:	Format:
1:5 000	A3

Rev.nr:	02
Rev.nr:	03
Rev.nr:	04


Kontr.:	--
Kontr.:	POJ
Kontr.:	POJ

 Ny
 Ny
 Ny
 Ek

- ■ Terrengkjøring i verneområder
- Rettighetsbelte
- Riggplasser
- Lunneplasser
- Vinsj- og trommelplass
- Verneområde

132 kV-ledning Gjestad - Hovinmoen - Dal
Trasèkart bygging av ny ledning. Side 6 av 8

0 125 250
meter

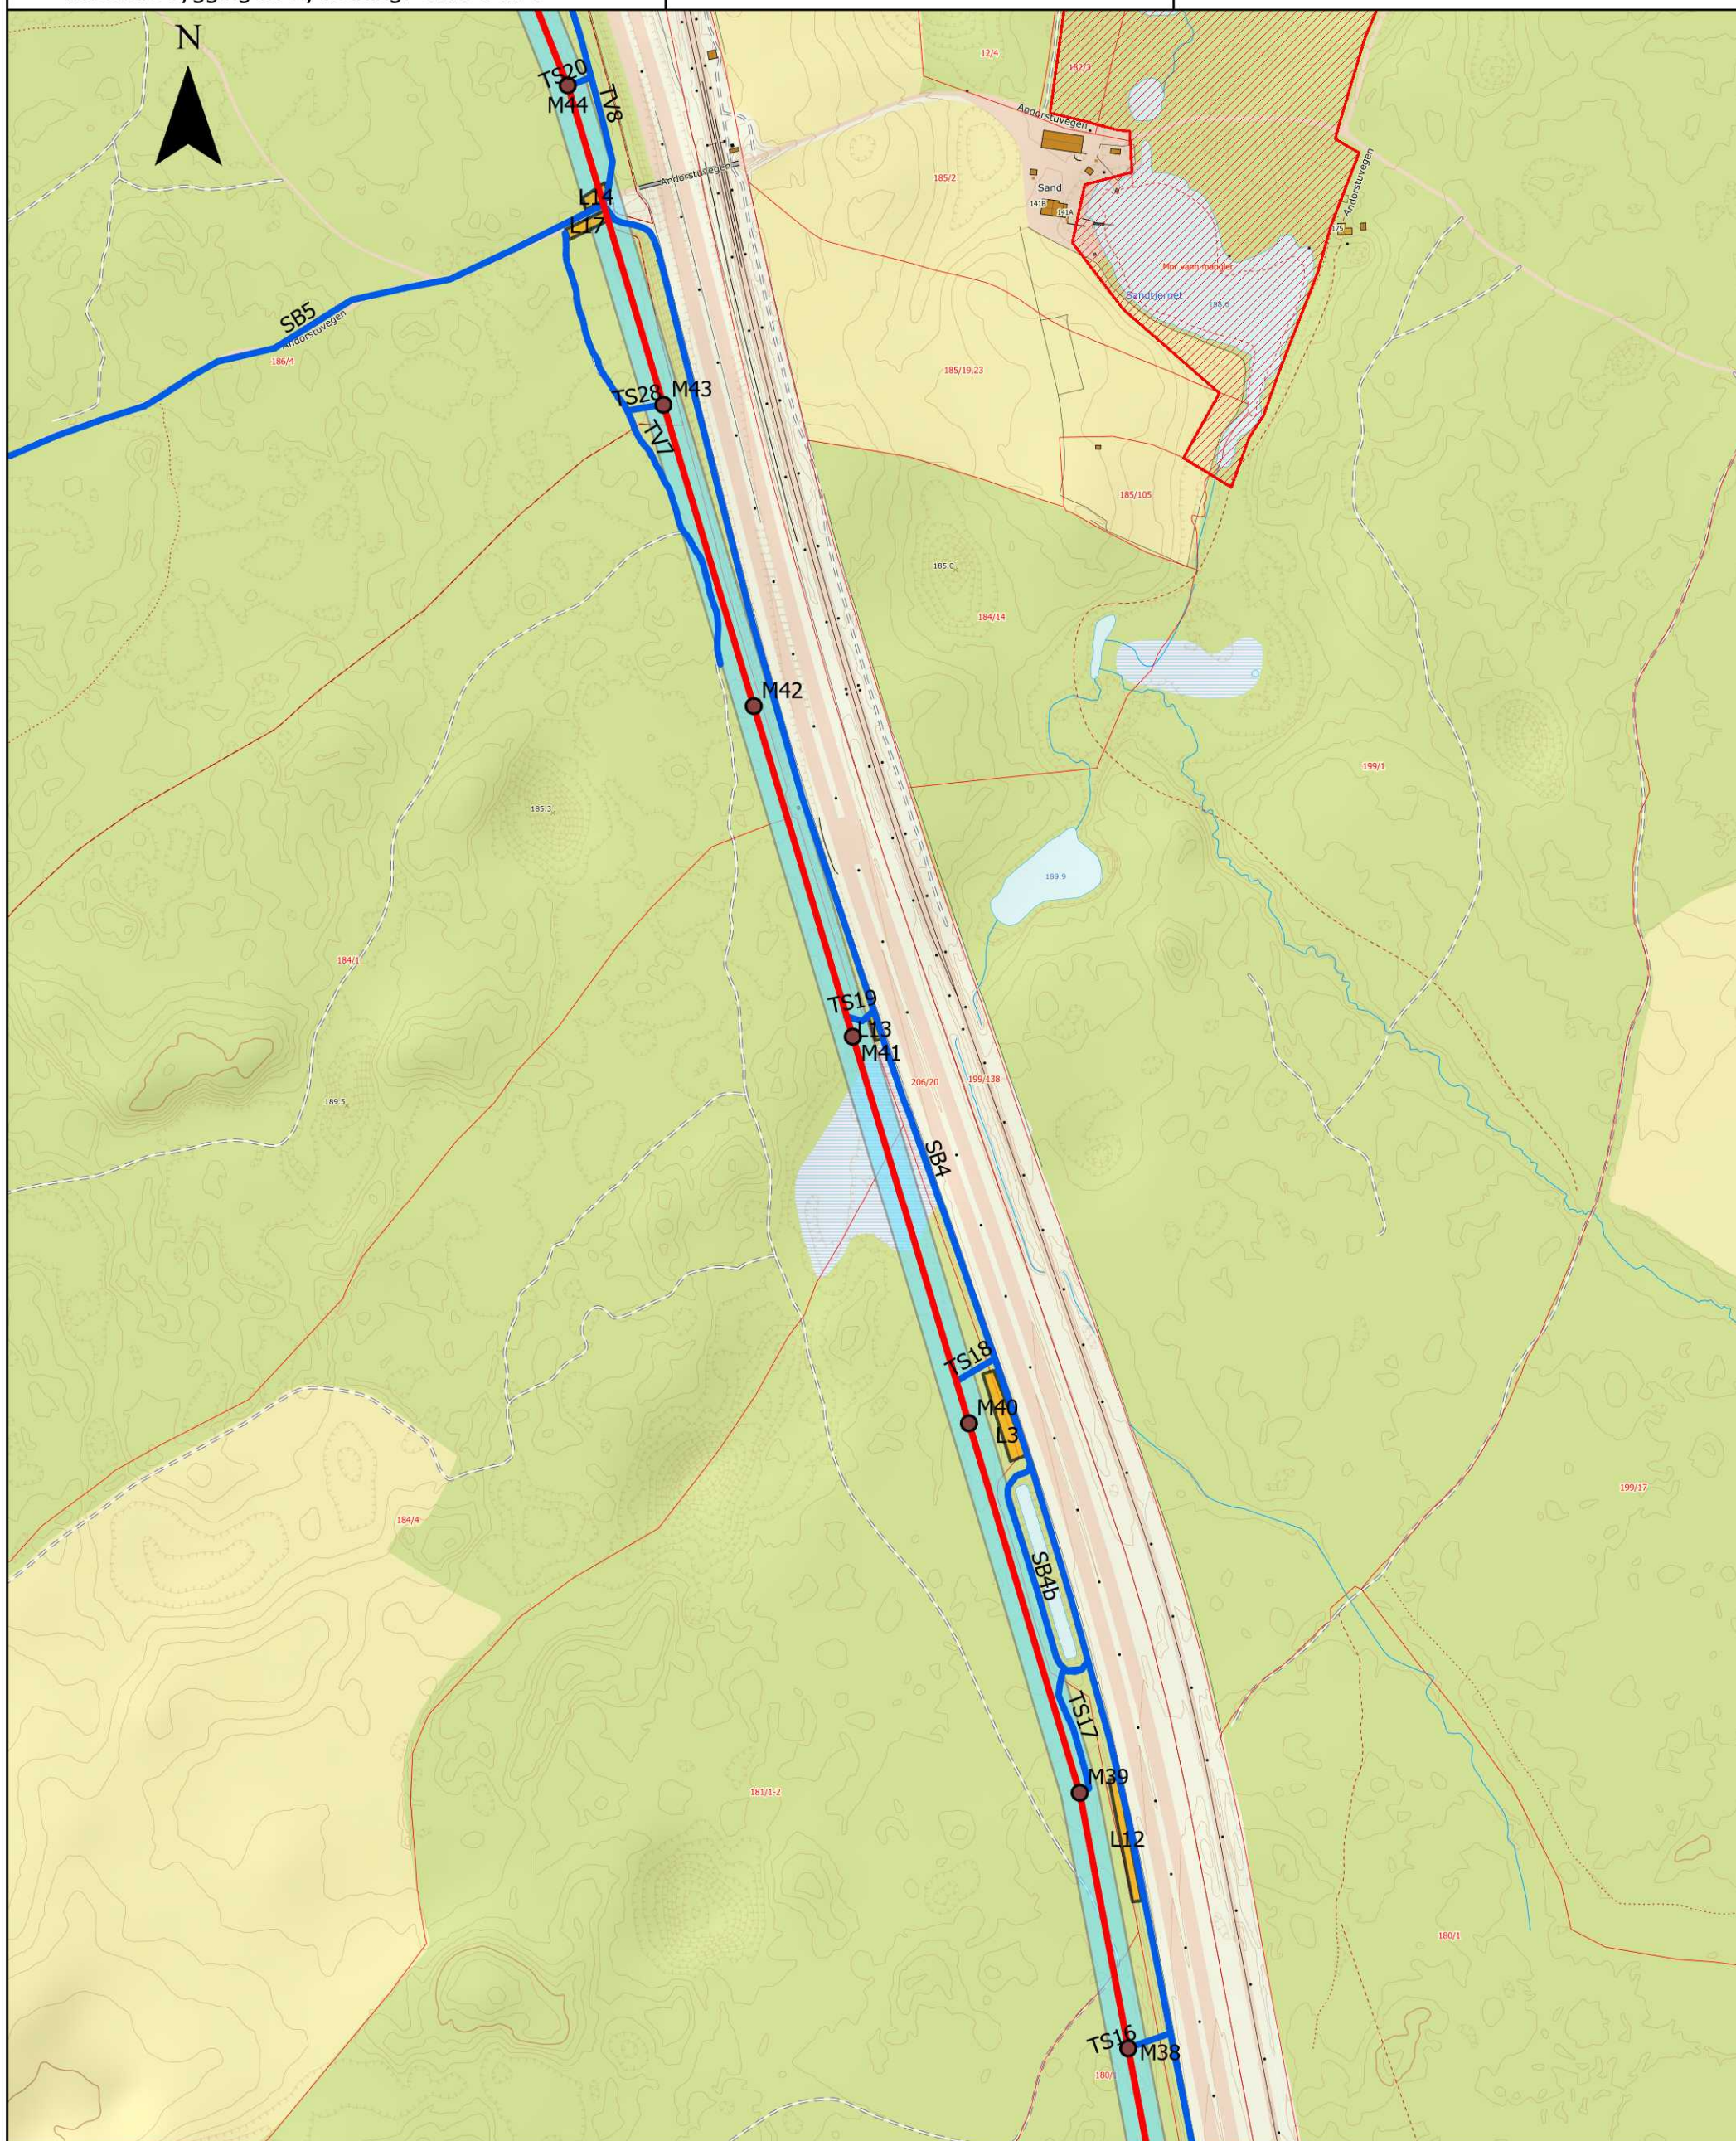



JØSOK

Tegn.nr:
3310-KA-0002

Målestokk:
1:5 000

Format:
A3

Dato:
30.07.2024

Rev. dato:
02.09.2024

Rev. dato:
06.09.2024

Rev.nr:
02

Rev.nr:
03

Rev.nr:
04

Sign.:
POJ

Sign.:
FS

Sign.:
FS

Kontr.:
--

Kontr.:
POJ

Kontr.:
POJ

Godkj.:
EM

Godkj.:
--

Godkj.:
--

Elvia AS

132 kV-ledning Gjestad - Hovinmoen - Dal

Trasèkart bygging av ny ledning. Side 7 av 8

0125250

meter

Ny Mast

Ny 132 kV-ledning

Ny 132 kV-jordkabel

Eks. 66 kV-ledning beholdes

66 kV-ledning rives

Anleggsveier

Terrengekjøring i verneområder

Rettighetsbelte

Riggplasser

Lunneplasser

Vinsj- og trommeplass

Verneområde



JØSOK

Tegn.nr:
3310-KA-0002

Målestokk:
1:5 000

Format:
A3

Dato:
30.07.2024

Rev. dato:
02.09.2024

Rev. dato:
06.09.2024

Rev.nr:
02

Rev.nr:
03

Rev.nr:
04

Sign.:
POJ

Sign.:
FS

Sign.:
FS

Kontr.:
--

Kontr.:
POJ

Kontr.:
POJ

Godkj.:
EM

Godkj.:
--

Godkj.:
--

Elvia AS

132 kV-ledning Gjestad - Hovinmoen - Dal

Trasèkart bygging av ny ledning. Side 8 av 8

0125250

meter

Ny Mast

Ny 132 kV-ledning

Ny 132 kV-jordkabel

Eks. 66 kV-ledning beholdes

66 kV-ledning rives

Anleggsveier

Terrengekjøring i verneområder

Rettighetsbelte

Riggplasser

Lunneplasser

Vinsj- og trommeplass

Verneområde

