


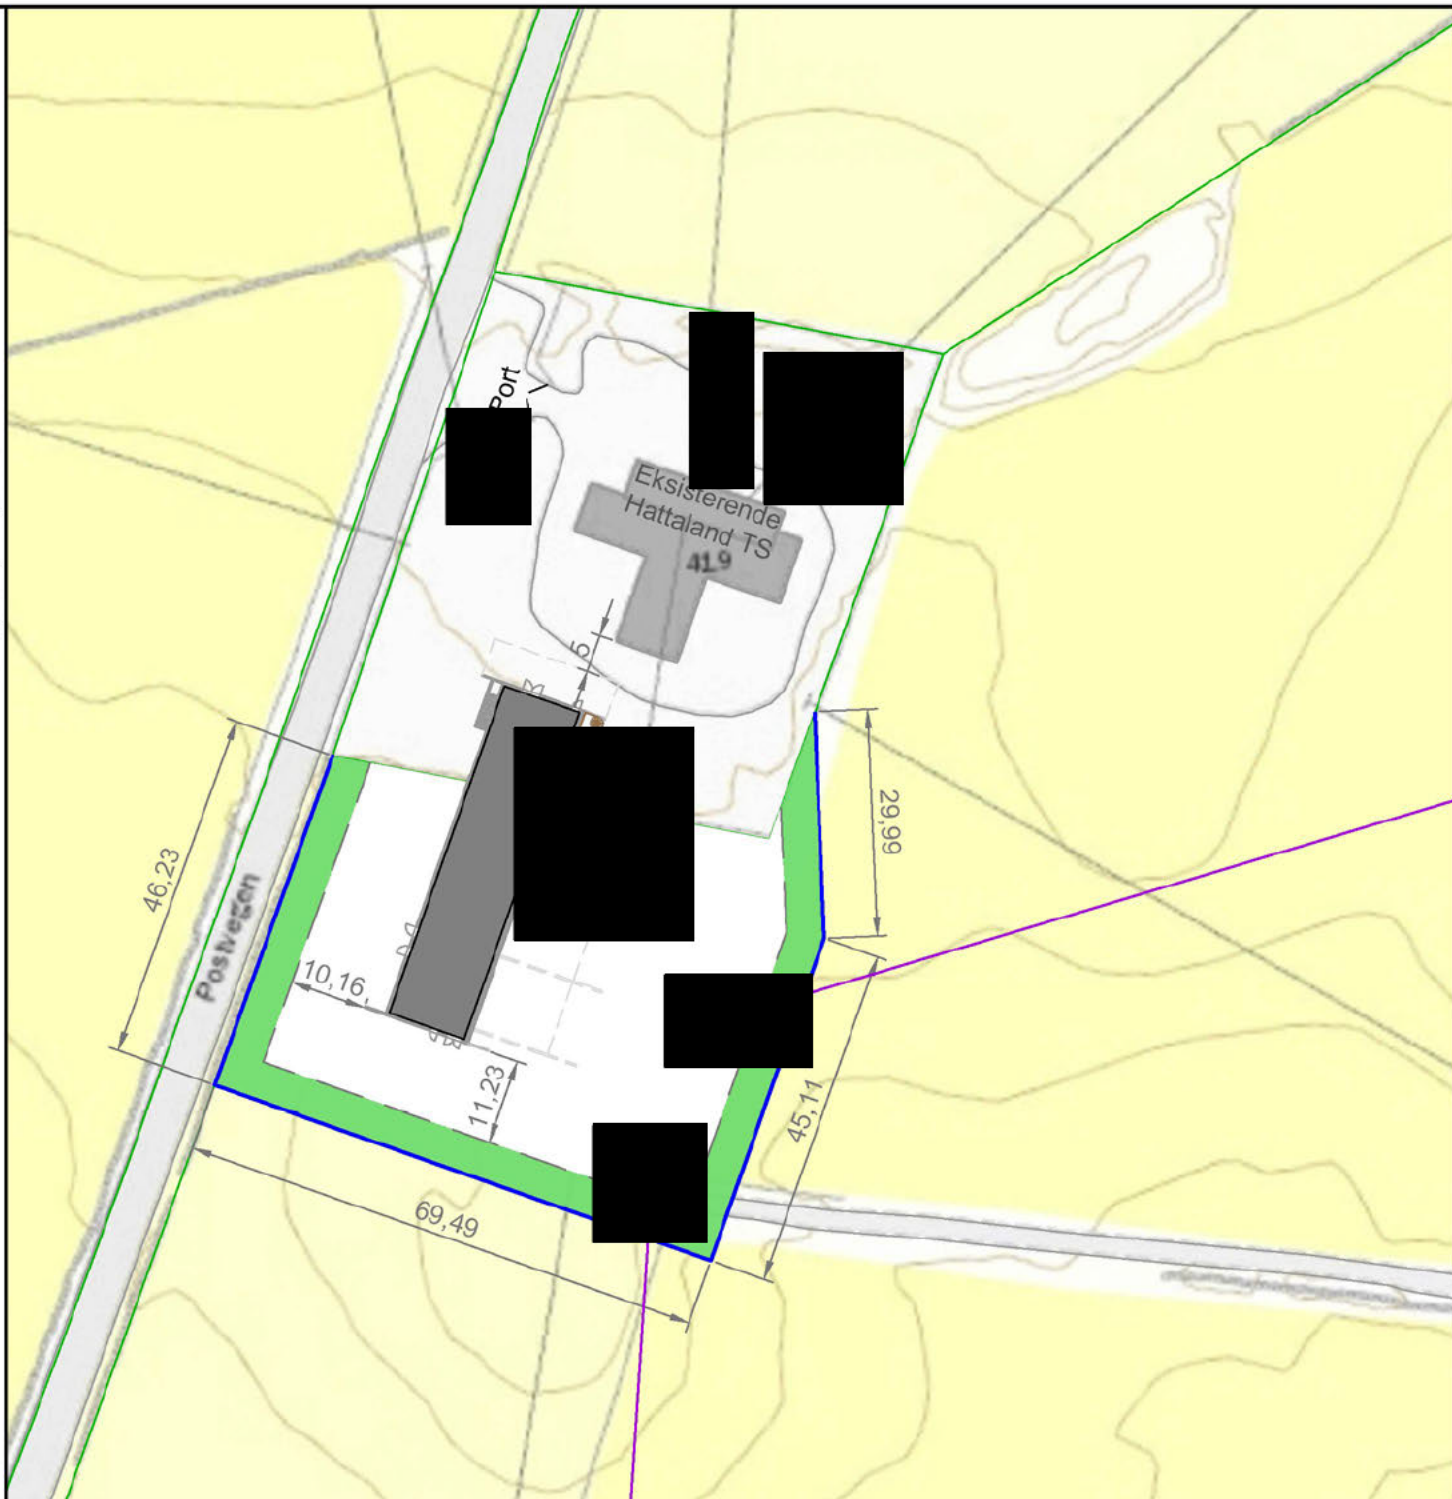

- | | | |
|---|--|--|
|  Transformatornisjer |  Innstrekkstativ |  Utvidelse bygg |
|  Stasjonsbygg |  Stasjonsgjerde |  132 kV luftledning |
|  Vedlikeholdssone 5 m bred |  Ny eiendomsgrense inkl. vedlikeholdssone |  Eiendomsgrense |

Dato: 09.04.21	Utført av: OCG	Kontrollert: TG	Målestokk: 1:1000	Revisjon	03A Snu innstrekkstativ	09.04-21
Eier: KE Nett/ Lyse Elnett	Godkjent:			02A Flyttet kjellertrapp		23.02-21
Tittel/Beskrivelse: Situasjonsplan Alt. 2A				01A		10.02-21
				REV.	Endringer	dd.mm-yy GODKJ.
Anlegg: NY Hattaland transformatorstasjon				Tegningsnr: HANY_ELN_VB_XN_0002		
Sikkerhetskode		Utgivelsegrunn: xxx		Blad nr:		Neste blad:
				Dok.rev: 03A		Format: A4S