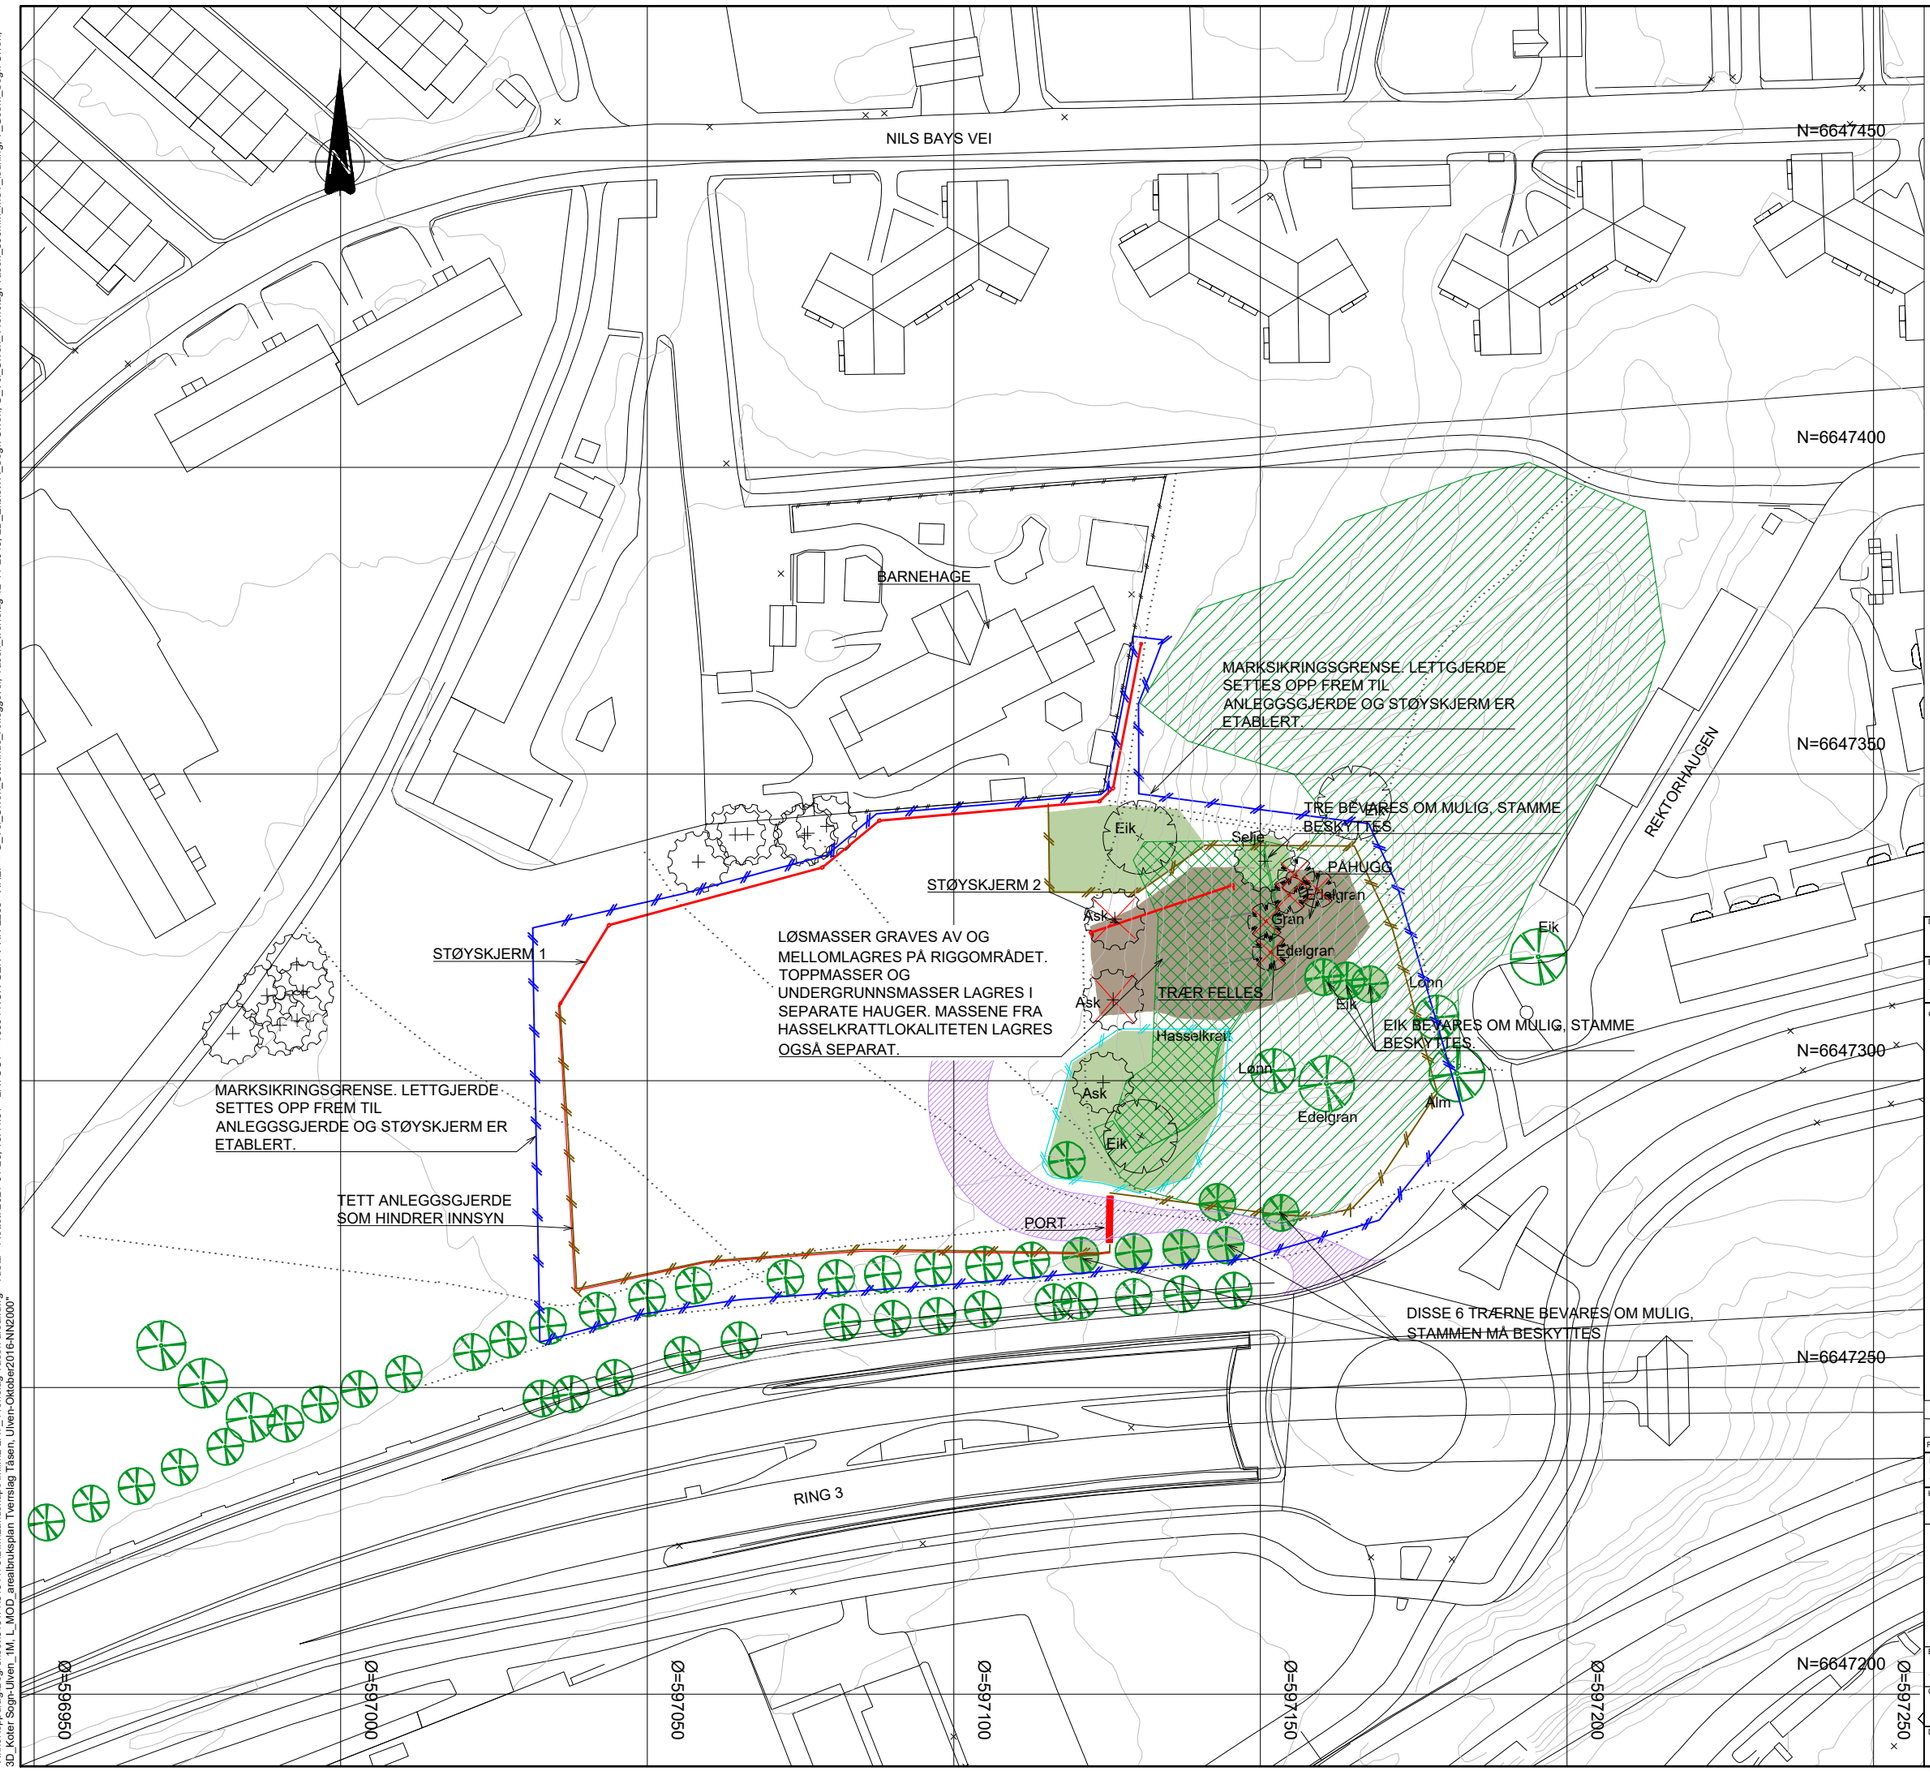

SYMBOLER:

- MIDLERTIDIG ANLEGGSVEI
- GRAVESKRÅNING
- TRÆR, IKKE INNMÅLT
- TRÆR BEVARES OM MULIG, STAMMEN BESKYTTES
- TRÆR, INNMÅLT
- TRÆR, FELLES
- REGISTRERING NATURMILJØ, KALKSKOG
- REGISTRERING NATURMILJØ, LÅGURT-HASSELKRATT
- VEGETASJON BEVARES
- GJERDE BEVARING VEGETASJON
- ANLEGGSGJERDE
- TETT ANLEGGSGJERDE
- PORT, ANLEGGSFASE
- STØYSKJERM
- KOTE, EKSISTERENDE
- MARKSIKRINGSGRENSE, LETTGJERDE
- EKSIST. STIER

FORKLARINGER

FASE 1 OMFATTER ETABLERING AV , STØYSKJERMER, GJERDER, AVTAKING AV VEKSTMASSER, BESKYTTELSE TRÆR OG KLARGJØRING AV PÅHUGGSOMRÅDE.

Dokumentnummer: 10304-NOR-GEN-V-XN-2205 | Revisjon: 02Y

Byggherre: Statnett | Leverandør: Norconsult

Orienteringsfigur

1:500 — 0 10 20 30 40 50 m

EKVIDISTANSE: 1M

SIKKERHETSKLASSE FLOM: - IKKE AKTUELT
SIKKERHETSKLASSE SKRED: - IKKE AKTUELT

Revisjon	Dato	Utgivelsesgrunn/Revisjonsbeskrivelse	Utarbeidet	Fagkontroll	Godkjent
02Y	2021-01-26	FASEUAVHENGIG DOKUMENTASJON	TuSta	NiTho	ToAnd
01Y	2021-01-20	FASEUAVHENGIG DOKUMENTASJON	NiTho	TuSta	ToAnd

Dette dokumentet er utarbeidet av Norconsult AS som del av det oppdraget som fremgår nedenfor. Opphavsretten tilhører Norconsult AS. Dokumentet må bare benyttes til det formål som oppdragsavtalen beskriver, og må ikke kopieres eller gjøres tilgjengelig på annen måte eller i større utstrekning enn formålet tilsier.

Kontrakt | Til informasjon for Kontrakt | Målestokk (gjelder for A1 format): 1:500

NETTPLAN STOR-OSLO
KABELFORBINDELSE SOGN - ULVEN TUNNEL
SITUASJONSPLAN - MIDLERTIDIG AREALBRUK
TVERRSLAG REKTORHAUGEN - FASE 1

Byggherre: Statnett | Leverandør: Norconsult | Leverandør Prosjektnr.: 5151179 | Koordinatsystem: UTM32N

Gradering | Høydesystem: NN2000

Dokumentnummer: 10304-NOR-GEN-V-XN-2205 | Revisjon: 02Y

"X:\nor\oppdrag\Begrenset\515\1\515117 9\BIM\Landskap\Arkfil\LL-LAY_Tverrslag Tåsen areal.dwg - TuSta - Plottet: 2021-01-26, 13:44:51 - LAYOUT = 10304-NOR-GEN-V-XN-2205 - XREF = G_Vei_Ulven_Tverrslag, Tåsen_800mm_MST_ledning, T_Geom_Sogn-Ulven, 3D_Kder Sogn-Ulven_1M, L_MOD_arealbruksplan Tverrslag Tåsen, Ulven-Oktober2016-NN2000"
"X:\nor\oppdrag\Begrenset\515\1\515117 9\BIM\Landskap\Arkfil\LL-LAY_Tverrslag Tåsen areal.dwg - TuSta - Plottet: 2021-01-26, 13:44:51 - LAYOUT = 10304-NOR-GEN-V-XN-2205 - XREF = G_Vei_Ulven_Utomhus_Anleggsvei, Tåsen_tverrslag 12-11-2019, 2D_EksistVA_Sogn-Ulven, G_Vei_Ulven_Tverrslag, Tåsen_800mm_MST_ledning, T_Geom_Sogn-Ulven,