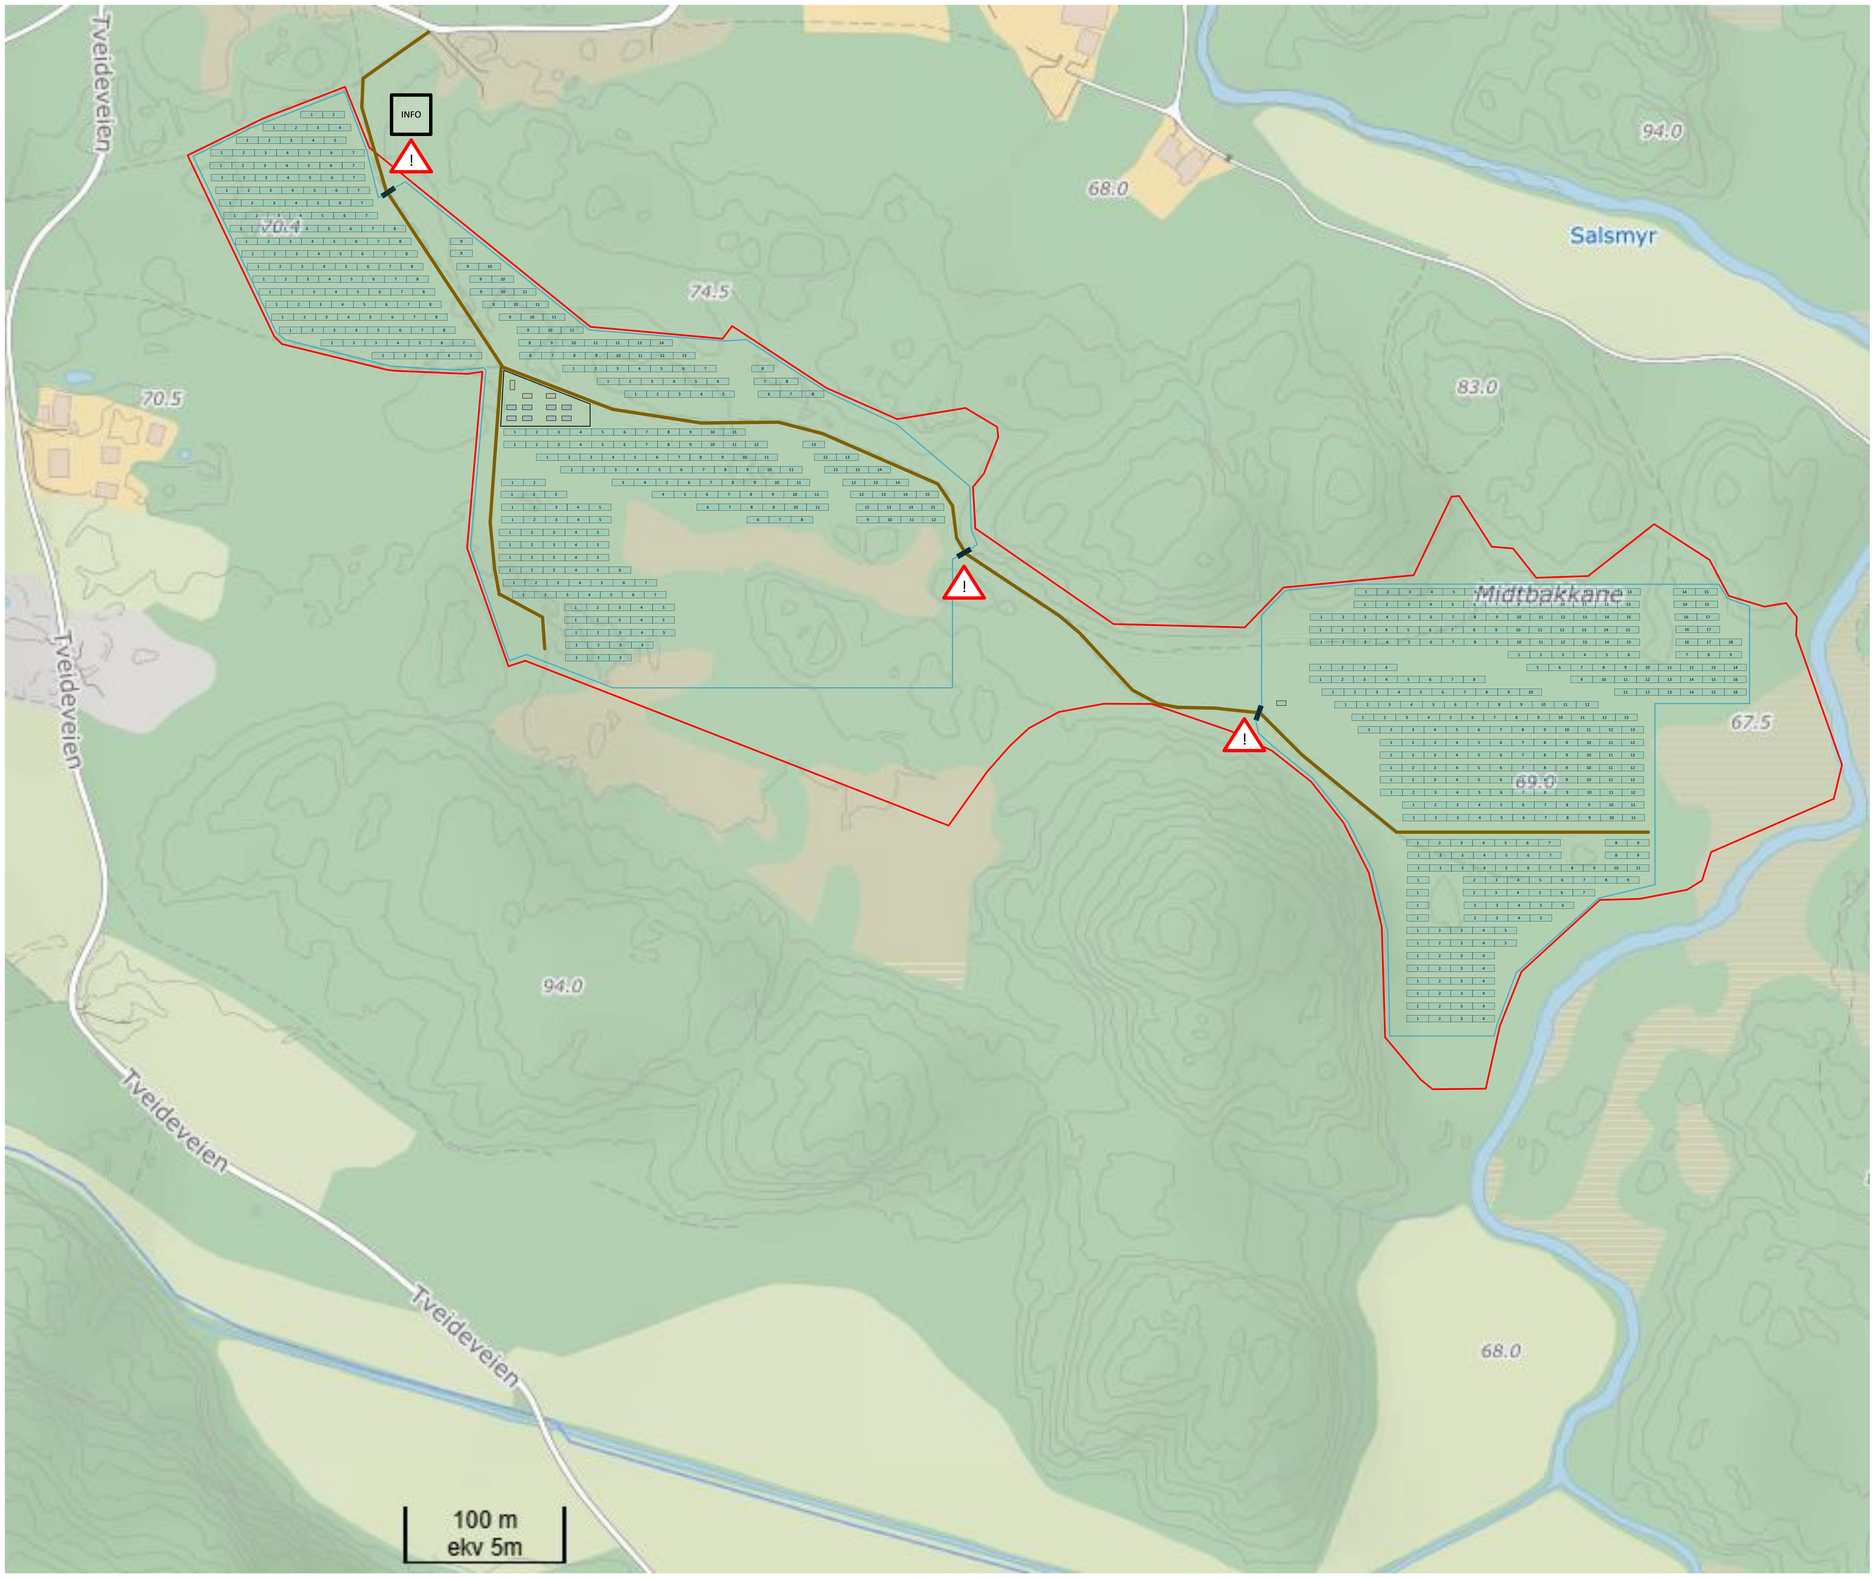

Prosjekt	**Birkeland SOLKRAFTVERK**
Dokumenttittel	**Birkeland_Skiltplan**
Dokumentnummer	**V.0.1**

Godkjent av SJ SOL: Johnny Finjord (Signatur)	Sidemannskontroll: (Signatur)	Sett Å Energi: (Signatur)

Revisjon	Dato	Beskrivelse	Status	Godkjent SJ SOL	Sett av Å Energi
0.1	04.06.2026	Første utkast	Arbeidstegning	04.06.2026	

SJSol

Å ENERGI