


## Tegnforklaring

- Vei, ny permanent
- Fordrøyningsgrøft
- Bygg, planlagt
- Koblingsanlegg, planlagt
- Stasjonsgjerde
- Vei- og parkeringsareal, planlagt el. utbedres
- Ny eiendomsgrense
- Masselager, midlertidig
- Masselager, permanent
- Baseplass, midlertidig
- Elv/bekk
- Stasjonsgjerde
- Enkeltminne - Uten vern
- Enkeltmine - Uavklart
- Naturtyper av stor verdi
- Aktsomhetsområde flom
- Aktsomhetsområde kvikkleire skred
- Arter av stor forvaltningsinteresse



Rev.	Utgivelse-/rev.beskrivelse	Utarbeidet	Kontrollert	Godkjent	Dato
1.0					11.05.2026
Prosjekt: <b>Nye Eiker transformatorstasjon</b>					
Tittel: <b>Detaljplankart</b>				Målestokk: <b>1:3 000</b>	
				Koordinatsystem: <b>ETRS 1989 UTM Zone 33N</b>	
Byggherre: <b>Statnett</b>		Gradering: <b>K0</b>	Høydereferanse: <b>NN2000</b>		
		Format: <b>A3</b>	Kartblad: <b>1 av 3</b>		

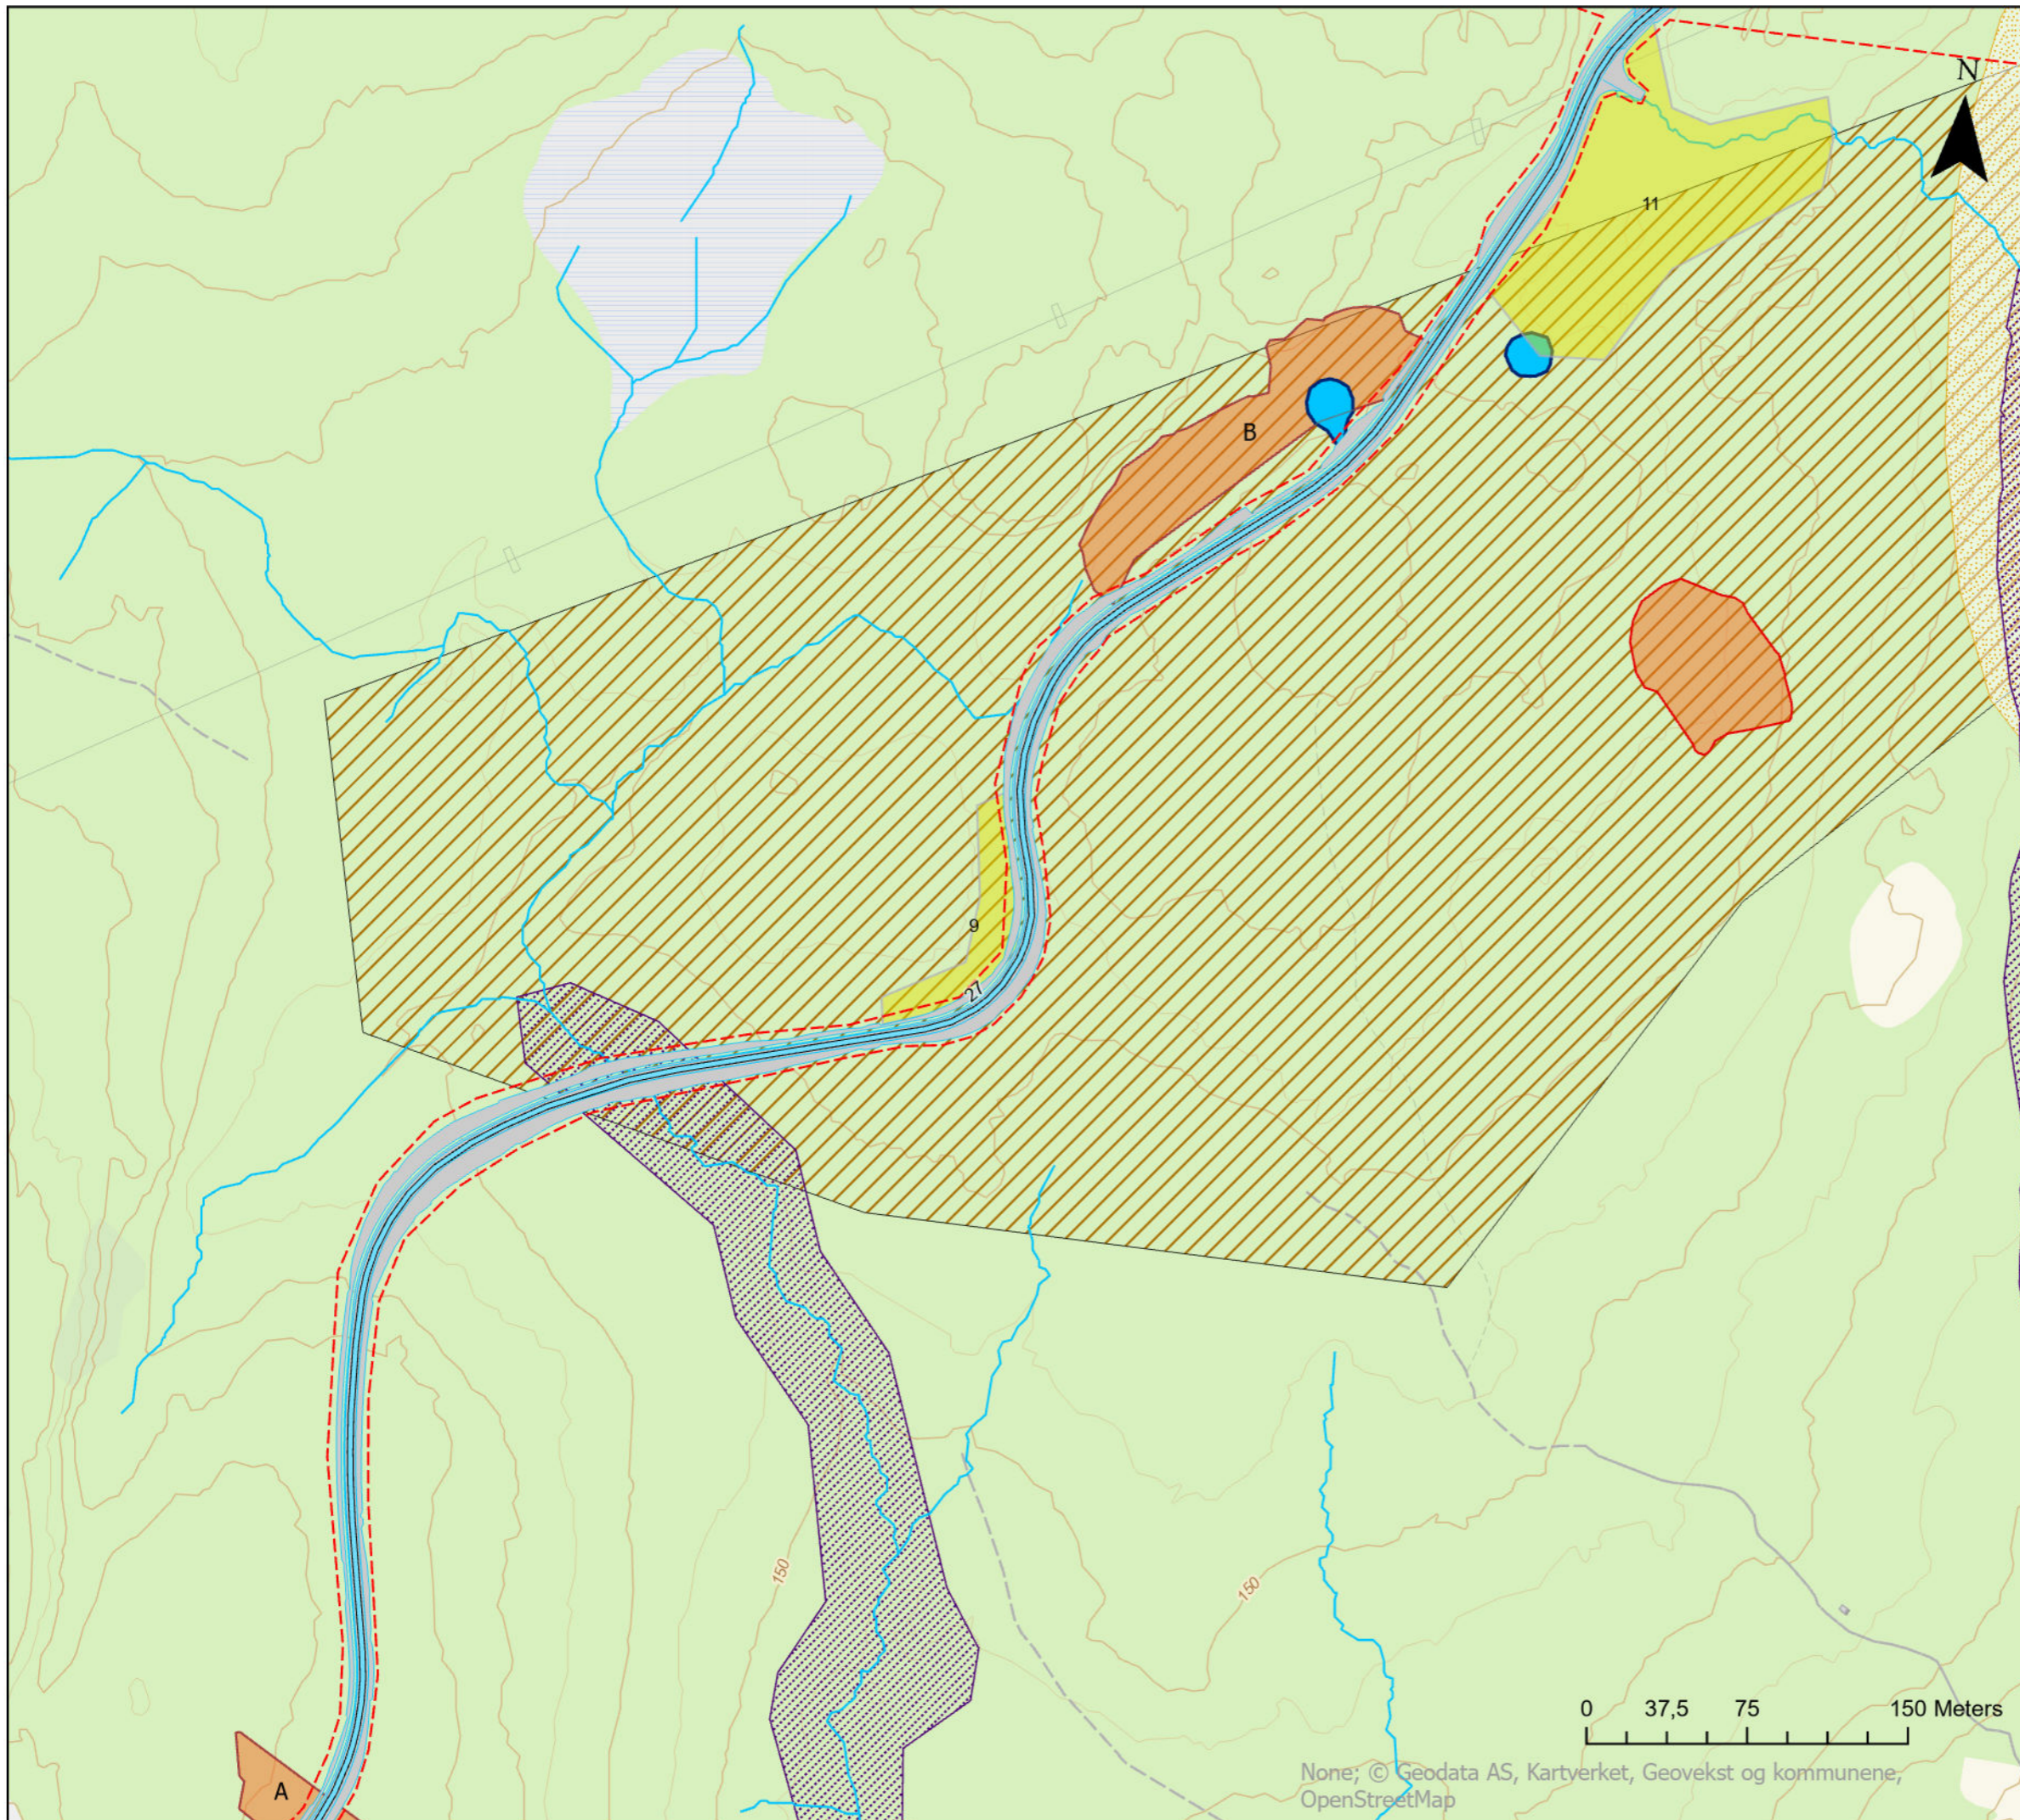


## Tegnforklaring

- Vei, ny permanent
- Vei- og parkeringsareal, planlagt el. utbedres
- Ny eiendomsgrense
- Baseplass, midlertidig
- Elv/bekk
- Stasjonsgjerde
- Enkeltminne - Uten vern
- Naturtyper av stor verdi
- Aksomhetsområde flom
- Aksomhetsområde kvikkleire skred
- Arter av stor forvaltningsinteresse



Rev.	Utgivelse-/rev.beskrivelse	Utarbeidet	Kontrollert	Godkjent	Dato
1.0					11.05.2026
Prosjekt: <b>Nye Eiker transformatorstasjon</b>					
Tittel: <b>Detaljplankart</b>				Målestokk: <b>1:3 000</b>	
				Koordinatsystem: <b>ETRS 1989 UTM Zone 33N</b>	
Byggherre: <b>Statnett</b>		Gradering: <b>K0</b>	Høydereferanse: <b>NN2000</b>		
		Format: <b>A3</b>	Kartblad: <b>2 av 3</b>		

None; © Geodata AS, Kartverket, Geovekst og kommunene, OpenStreetMap

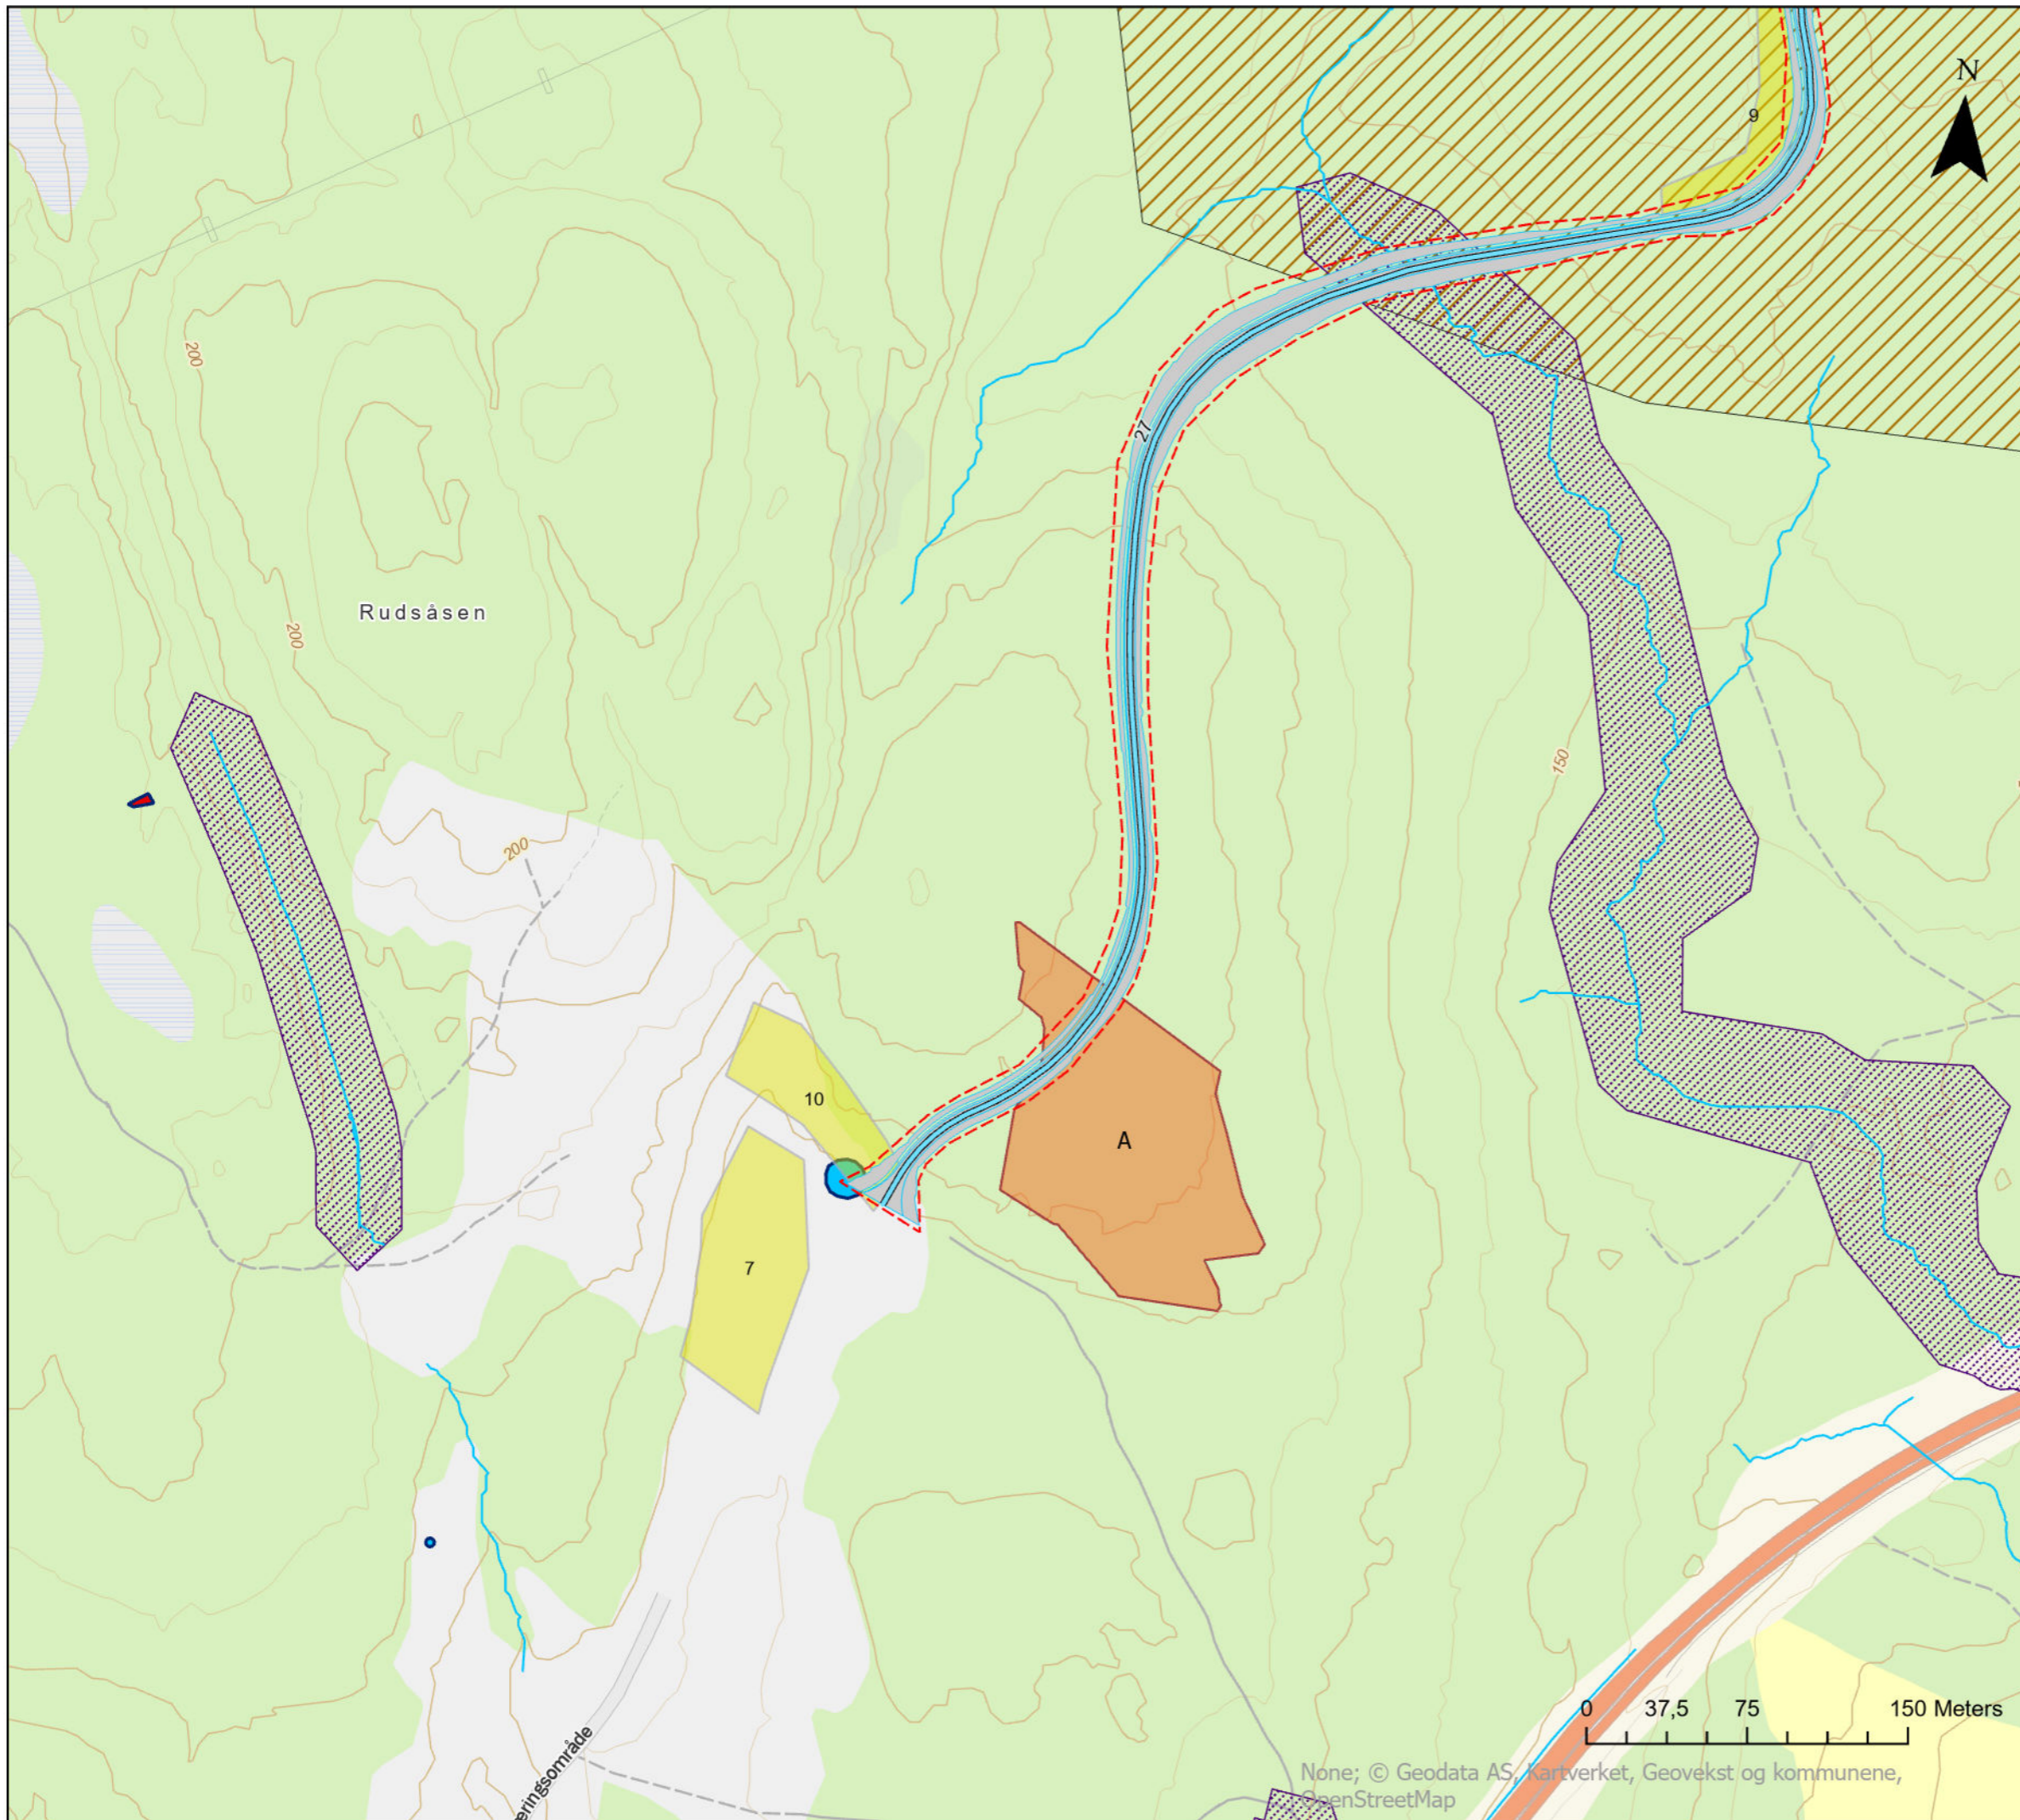

## Tegnforklaring

- Vei, ny permanent
- Vei- og parkeringsareal, planlagt el. utbedres
- Ny eiendomsgrense
- Baseplass, midlertidig
- Elv/bekk
- Stasjonsgjerdet
- Enkeltminne - Fredet
- Enkeltminne - Uten vern
- Naturtyper av stor verdi
- Aktsomhetsområde flom
- Arter av stor forvaltningsinteresse



Rev.	Utgivelse-/rev.beskrivelse	Utarbeidet	Kontrollert	Godkjent	Dato
1.0					11.05.2026
Prosjekt: <b>Nye Eiker transformatorstasjon</b>					
Tittel: <b>Detaljplankart</b>				Målestokk: <b>1:3 000</b>	
				Koordinatsystem: <b>ETRS 1989 UTM Zone 33N</b>	
Byggherre: <b>Statnett</b>		Gradering: <b>K0</b>	Høydereferanse: <b>NN2000</b>		
		Format: <b>A3</b>	Kartblad: <b>3 av 3</b>		