


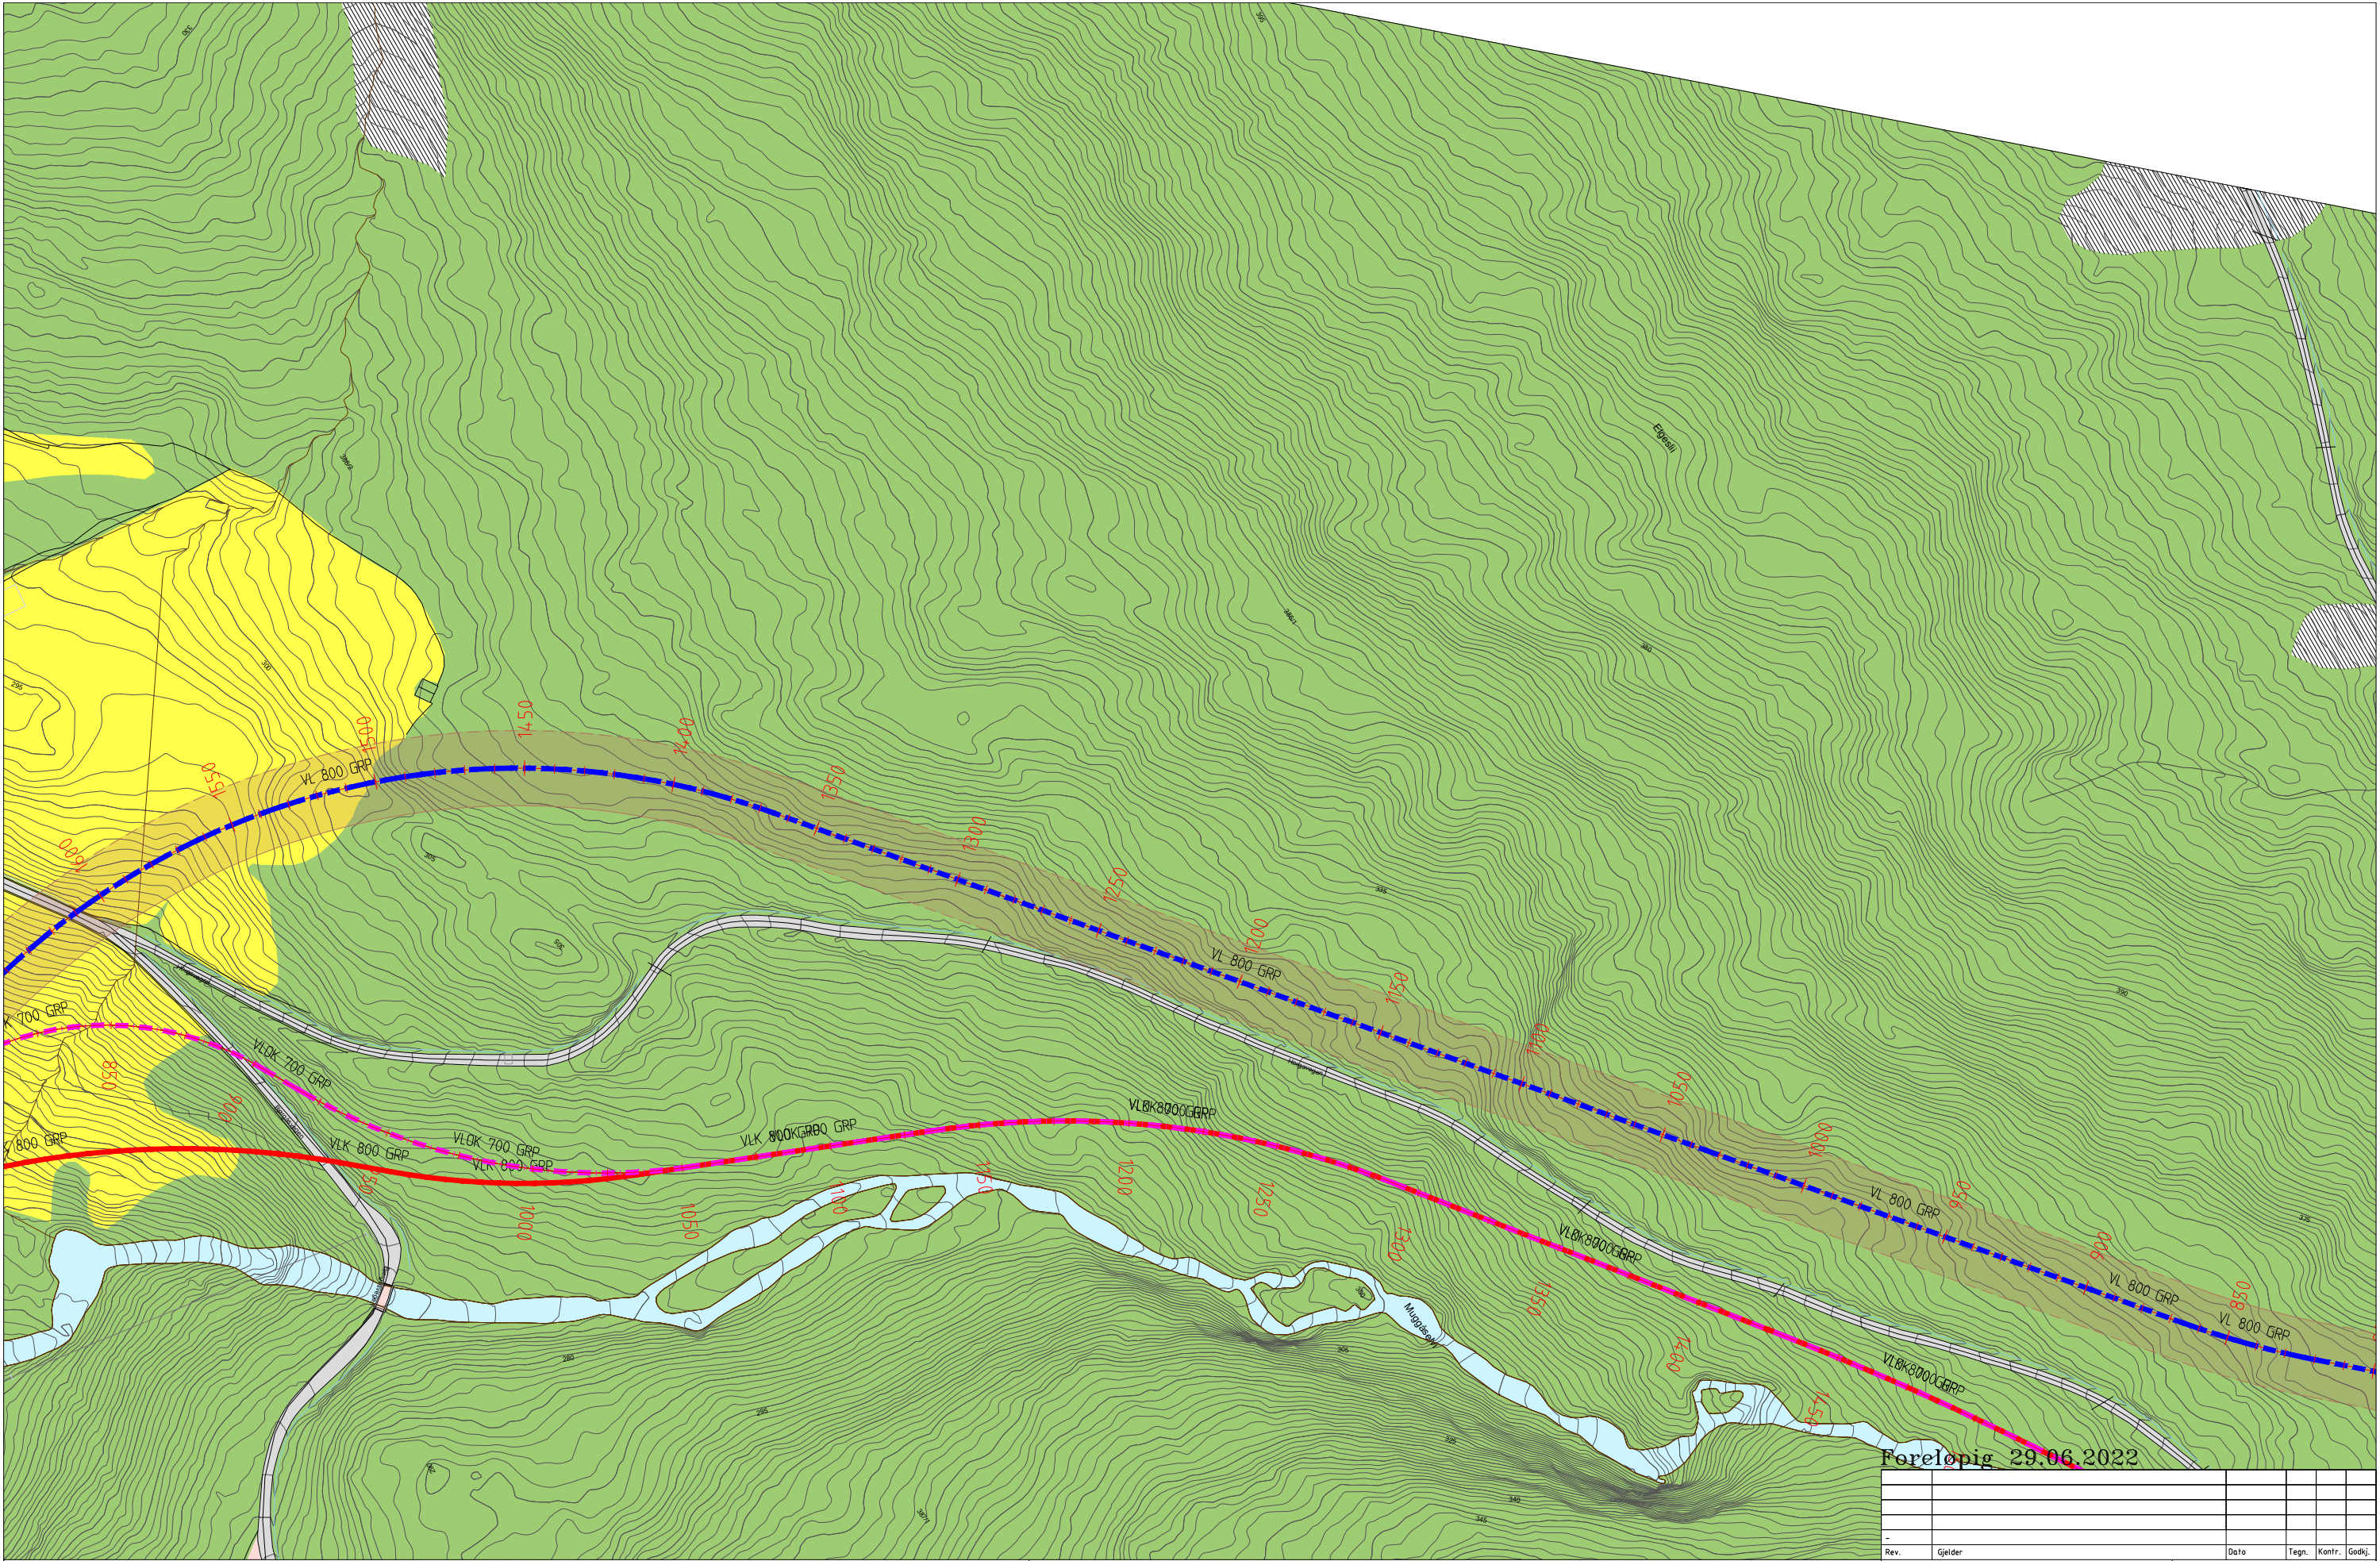

TEIKNFORKLARING

Justert frase øverst/nederst ifht konsesjon k380
Forslag til kote 510
Gjeldende lpmesepm til kote 380
Bortrase

Prosjekterte

Riggområde
NORHARD

Kraftverk 80 m2

Eks traktorveg
Bortrase

1

2

3

Daminntak.
Coanda-rister
og lukehus.

Anleggsbelte

Vannspegl oppstrøms
av dam

4

5

6

Kraftverk
plassert iht.
konsesjon

Forslag til dam
for å fange heile
elveløpet

Skog og anna fastmark
Myr og våtmarksområder

7

8

9

Jordbruk

Vatn

Eks.veg

Markslag

MERKNADAR

Påhogg for bortrase blir ca 5-6 m høgt.

Oppdragsgiver:

Olav Skeie AS

Mugåselvi Kraftverk

Småkraftverk
Plan
Forslag til trasear

Informasjon for oppdragsgiver

Ansv.:
Utarbeidet av:

Arkiv:
Geo.ref.: UTM32/NN2000
Målestokk: 1:1000 (A1)
Tegningsnr.: GH002

Rev.:

—