



PLAN KT. 116.45
M 1850

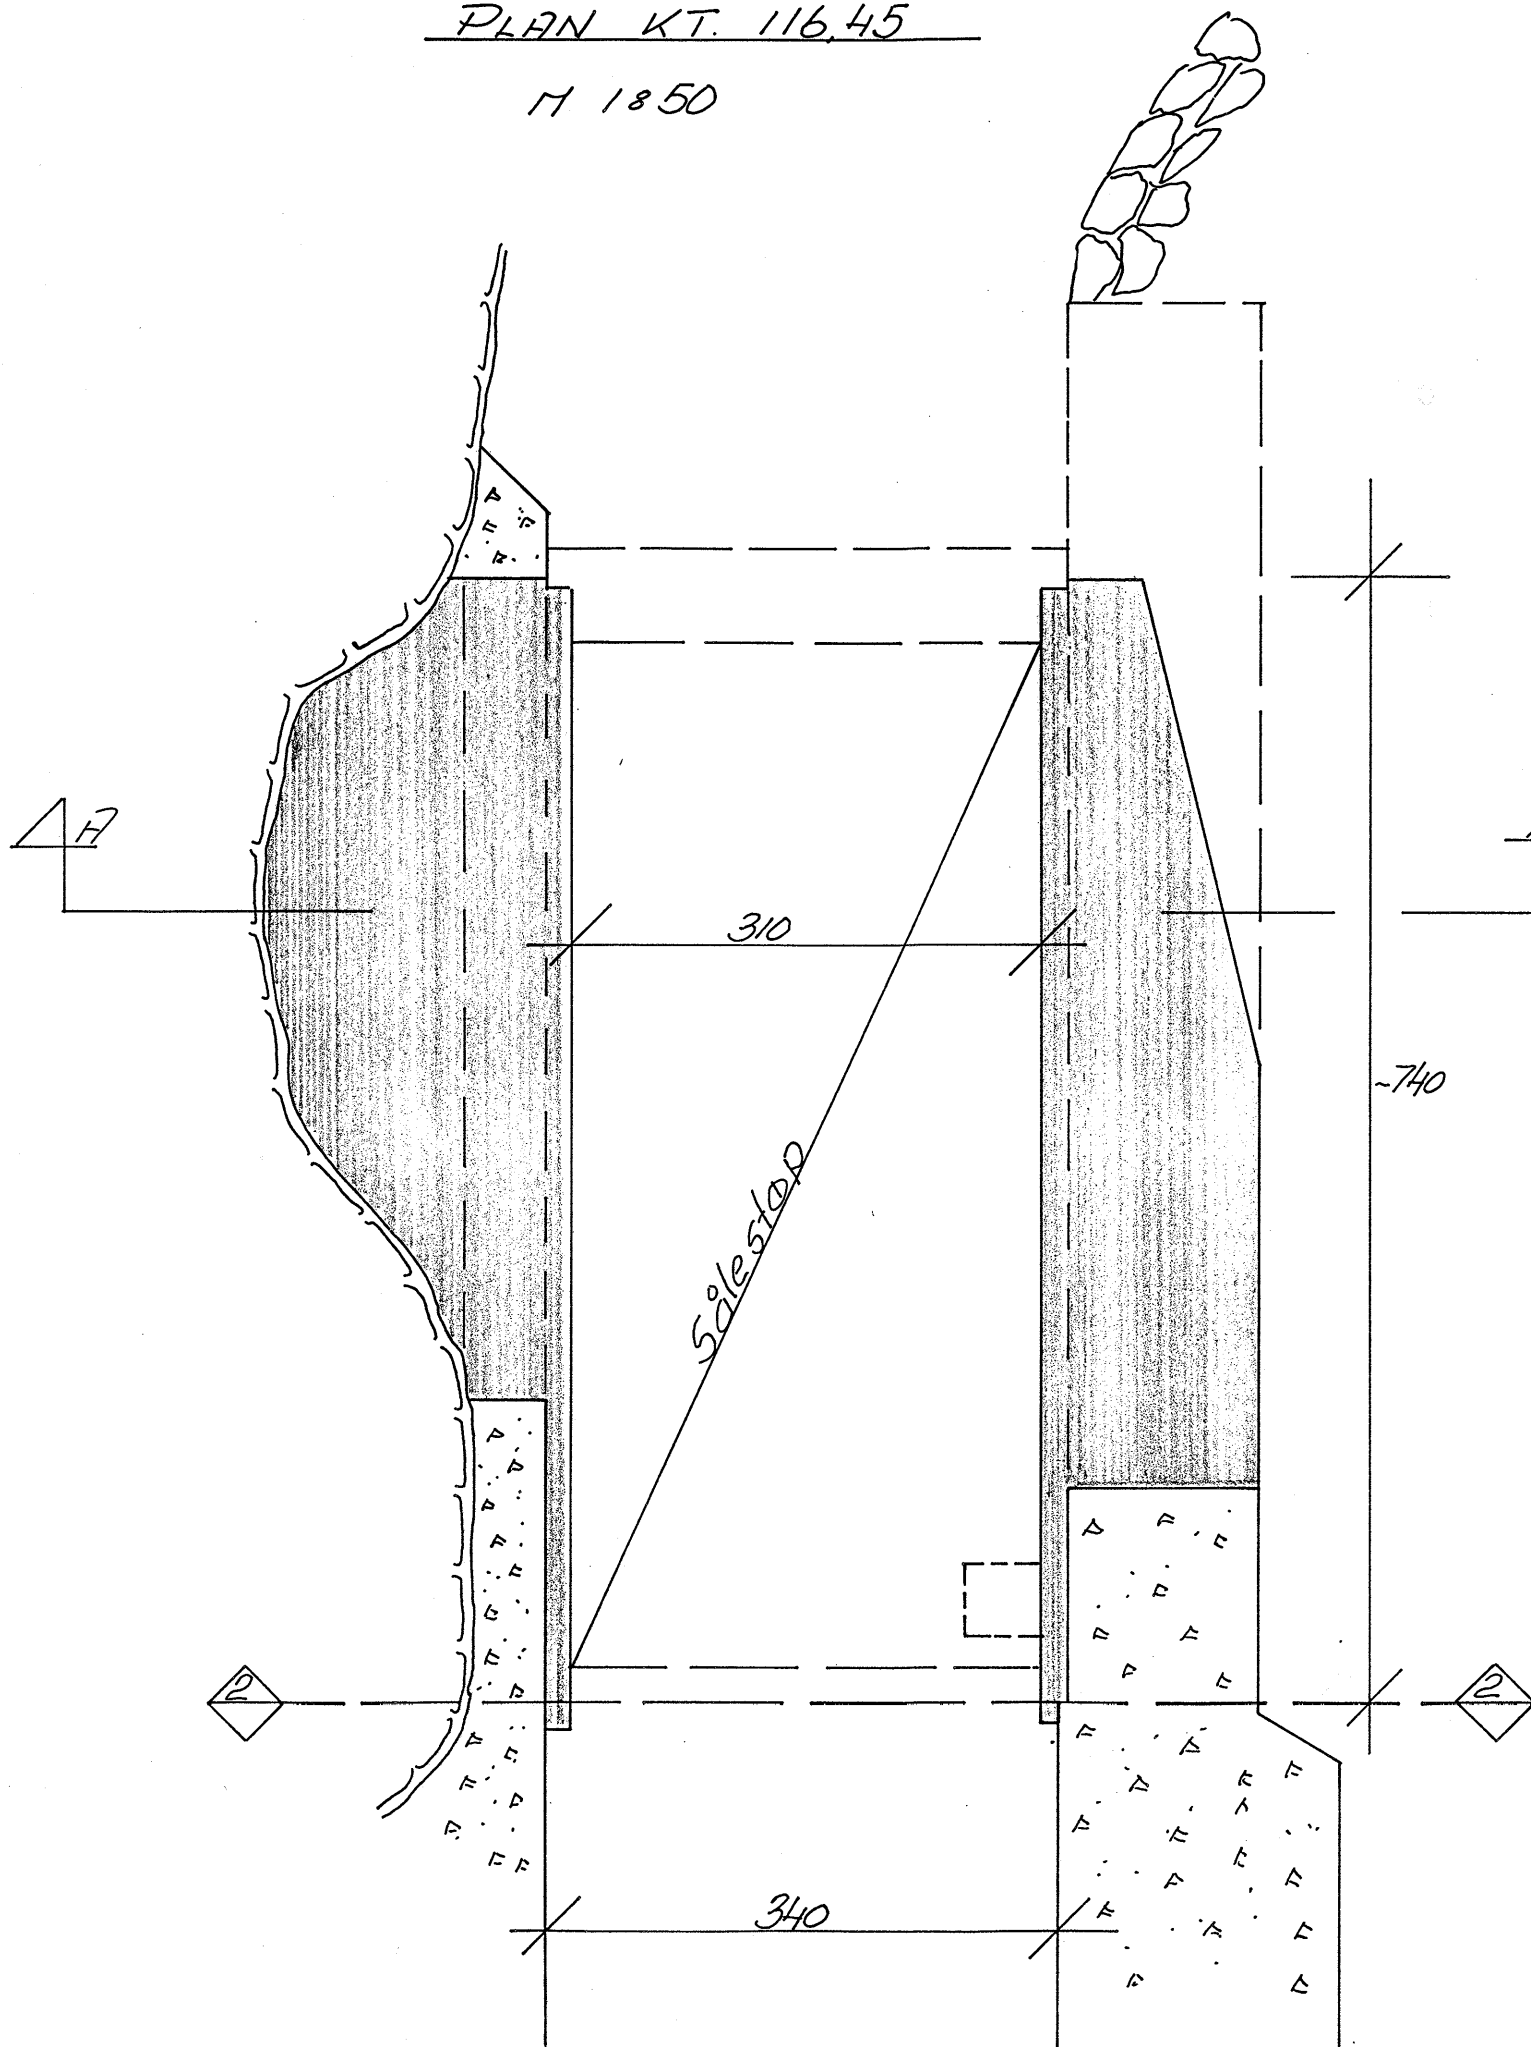










SNITT A-A M 1850

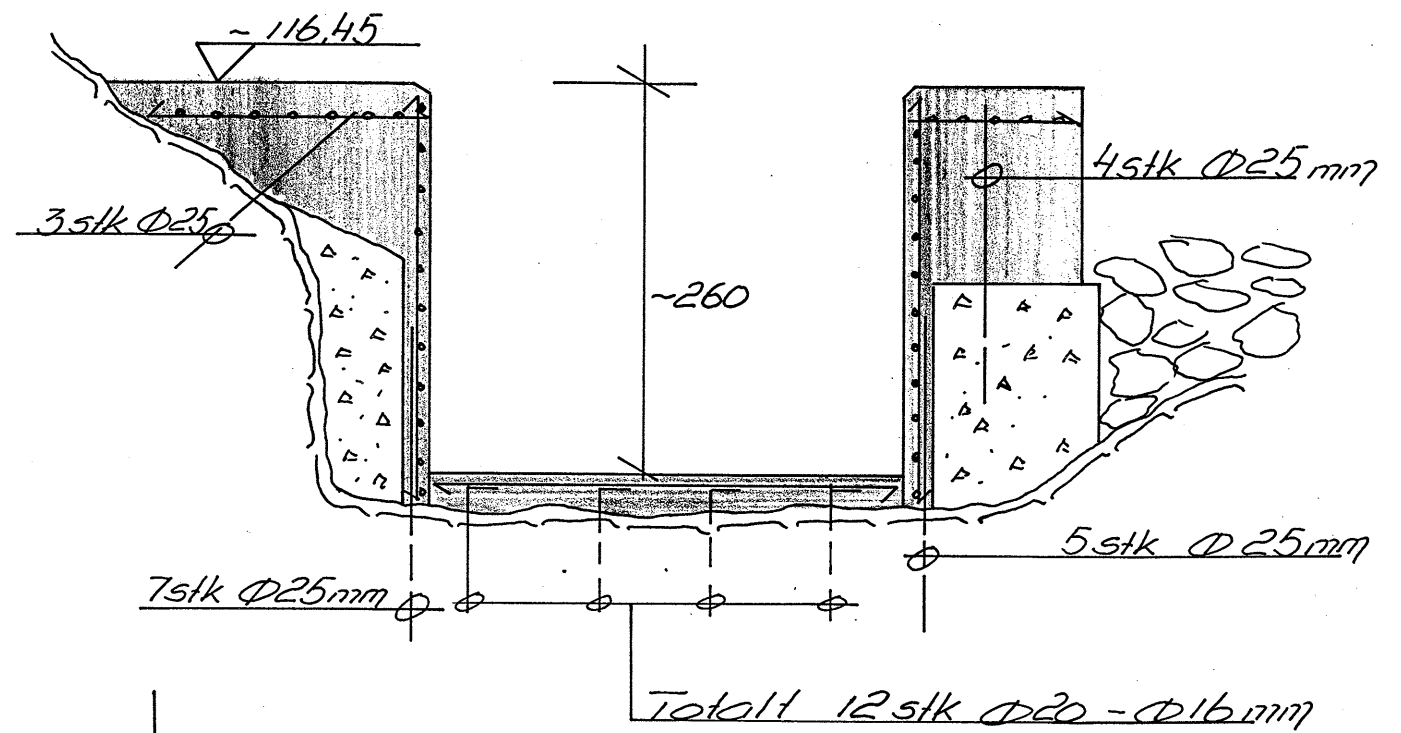

Arm. vegger : Ø 16 9/16 25 begge veier. Overdekning 5cm
 " søle : Ø 12 9/16 25 " " " " 5cm
 Betong C.35 19+5 m³

VEDLEGG TIL TEGN NR. 922-002 FRA BERDHL.

Dato 23.8. 91	Konstr./Tegnet D.K.	Tracet	Målestokk 1850		
Kontroll	Stand.kontroll	Godkjent		Erstatning for:	Erstattet av:
UTLØP SELJORDSVATN					
Rep. av kanal					
Henvisning:		Beregning:			

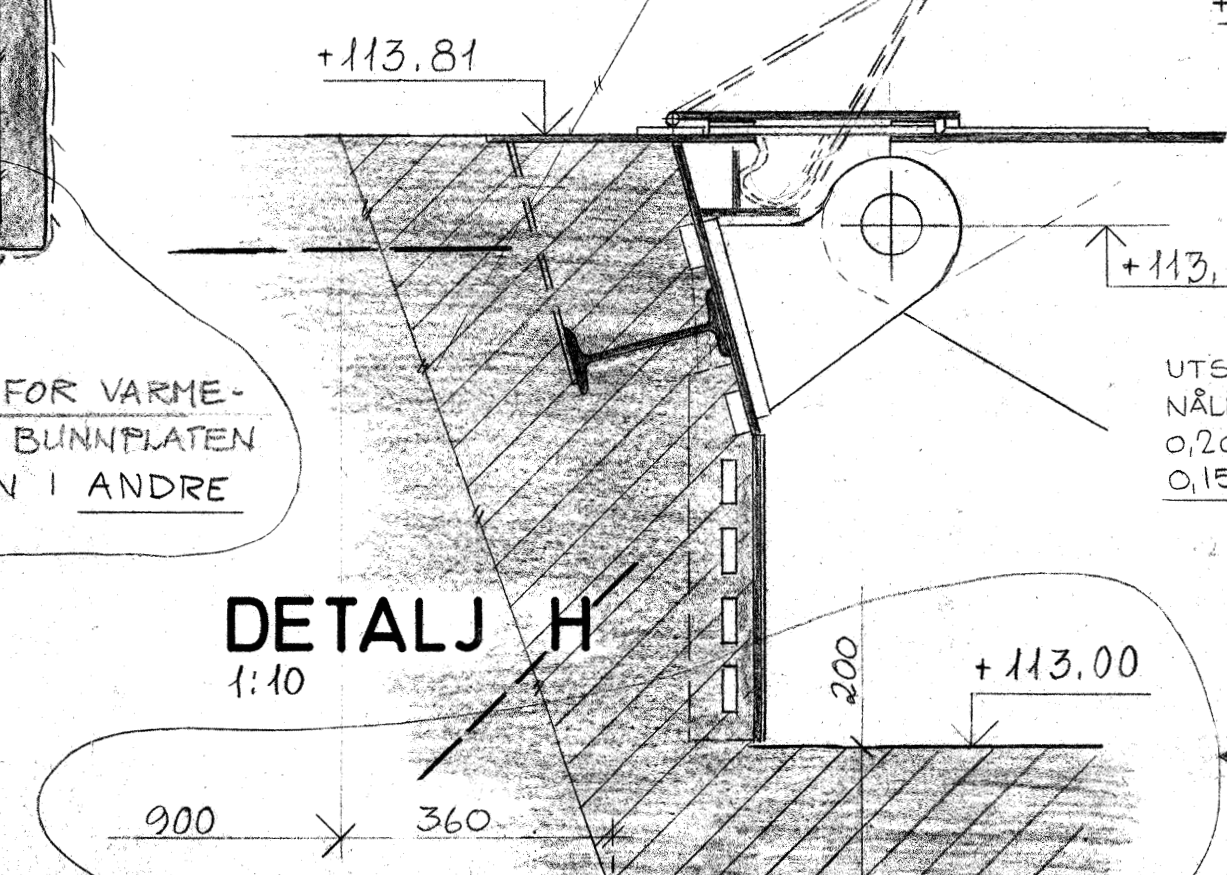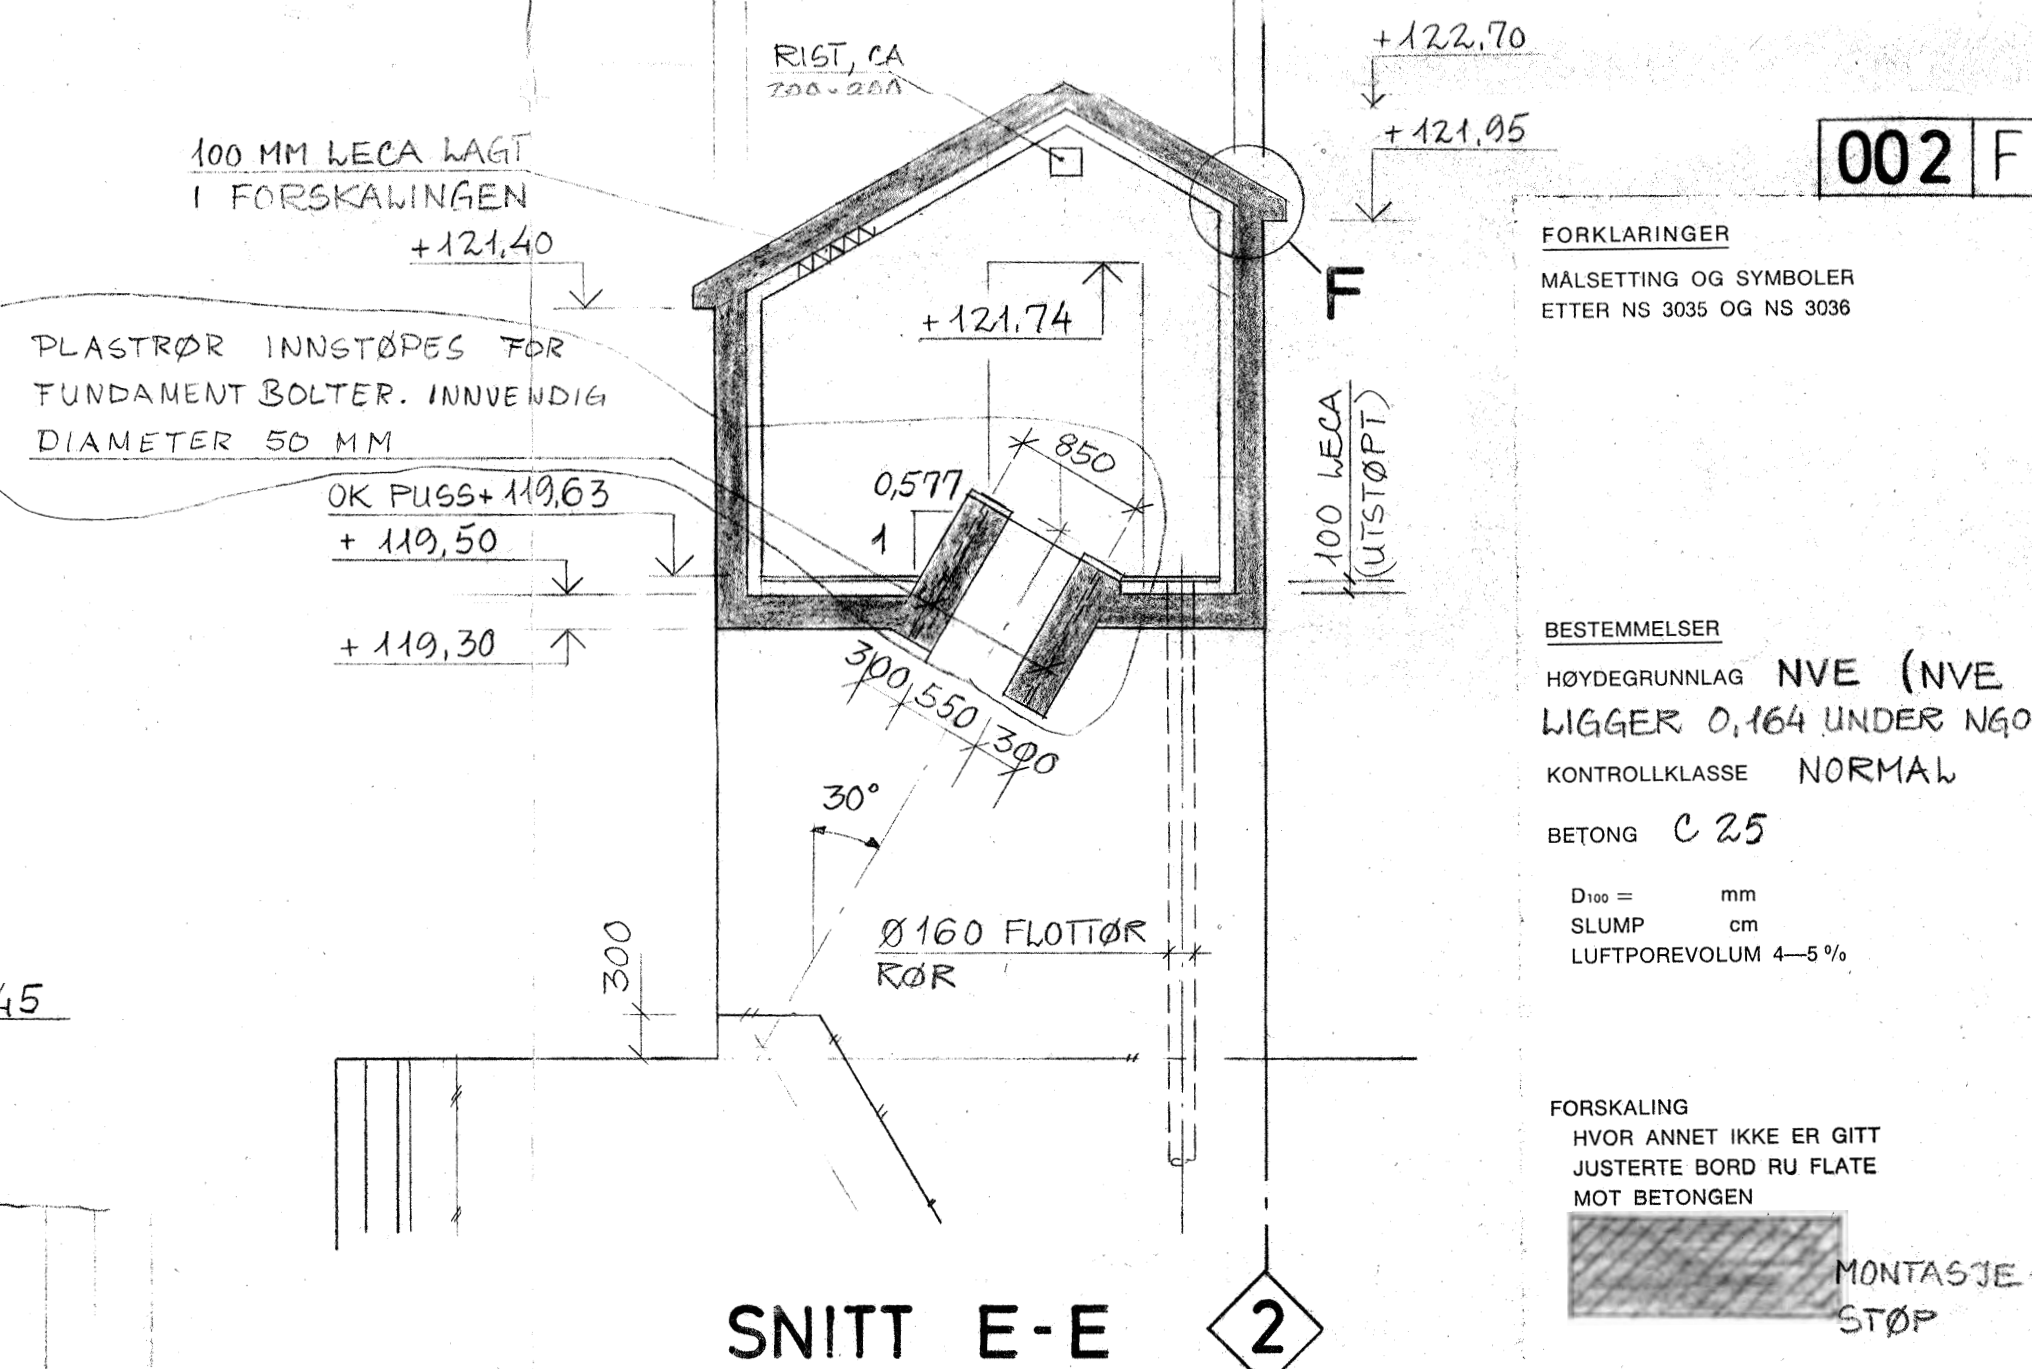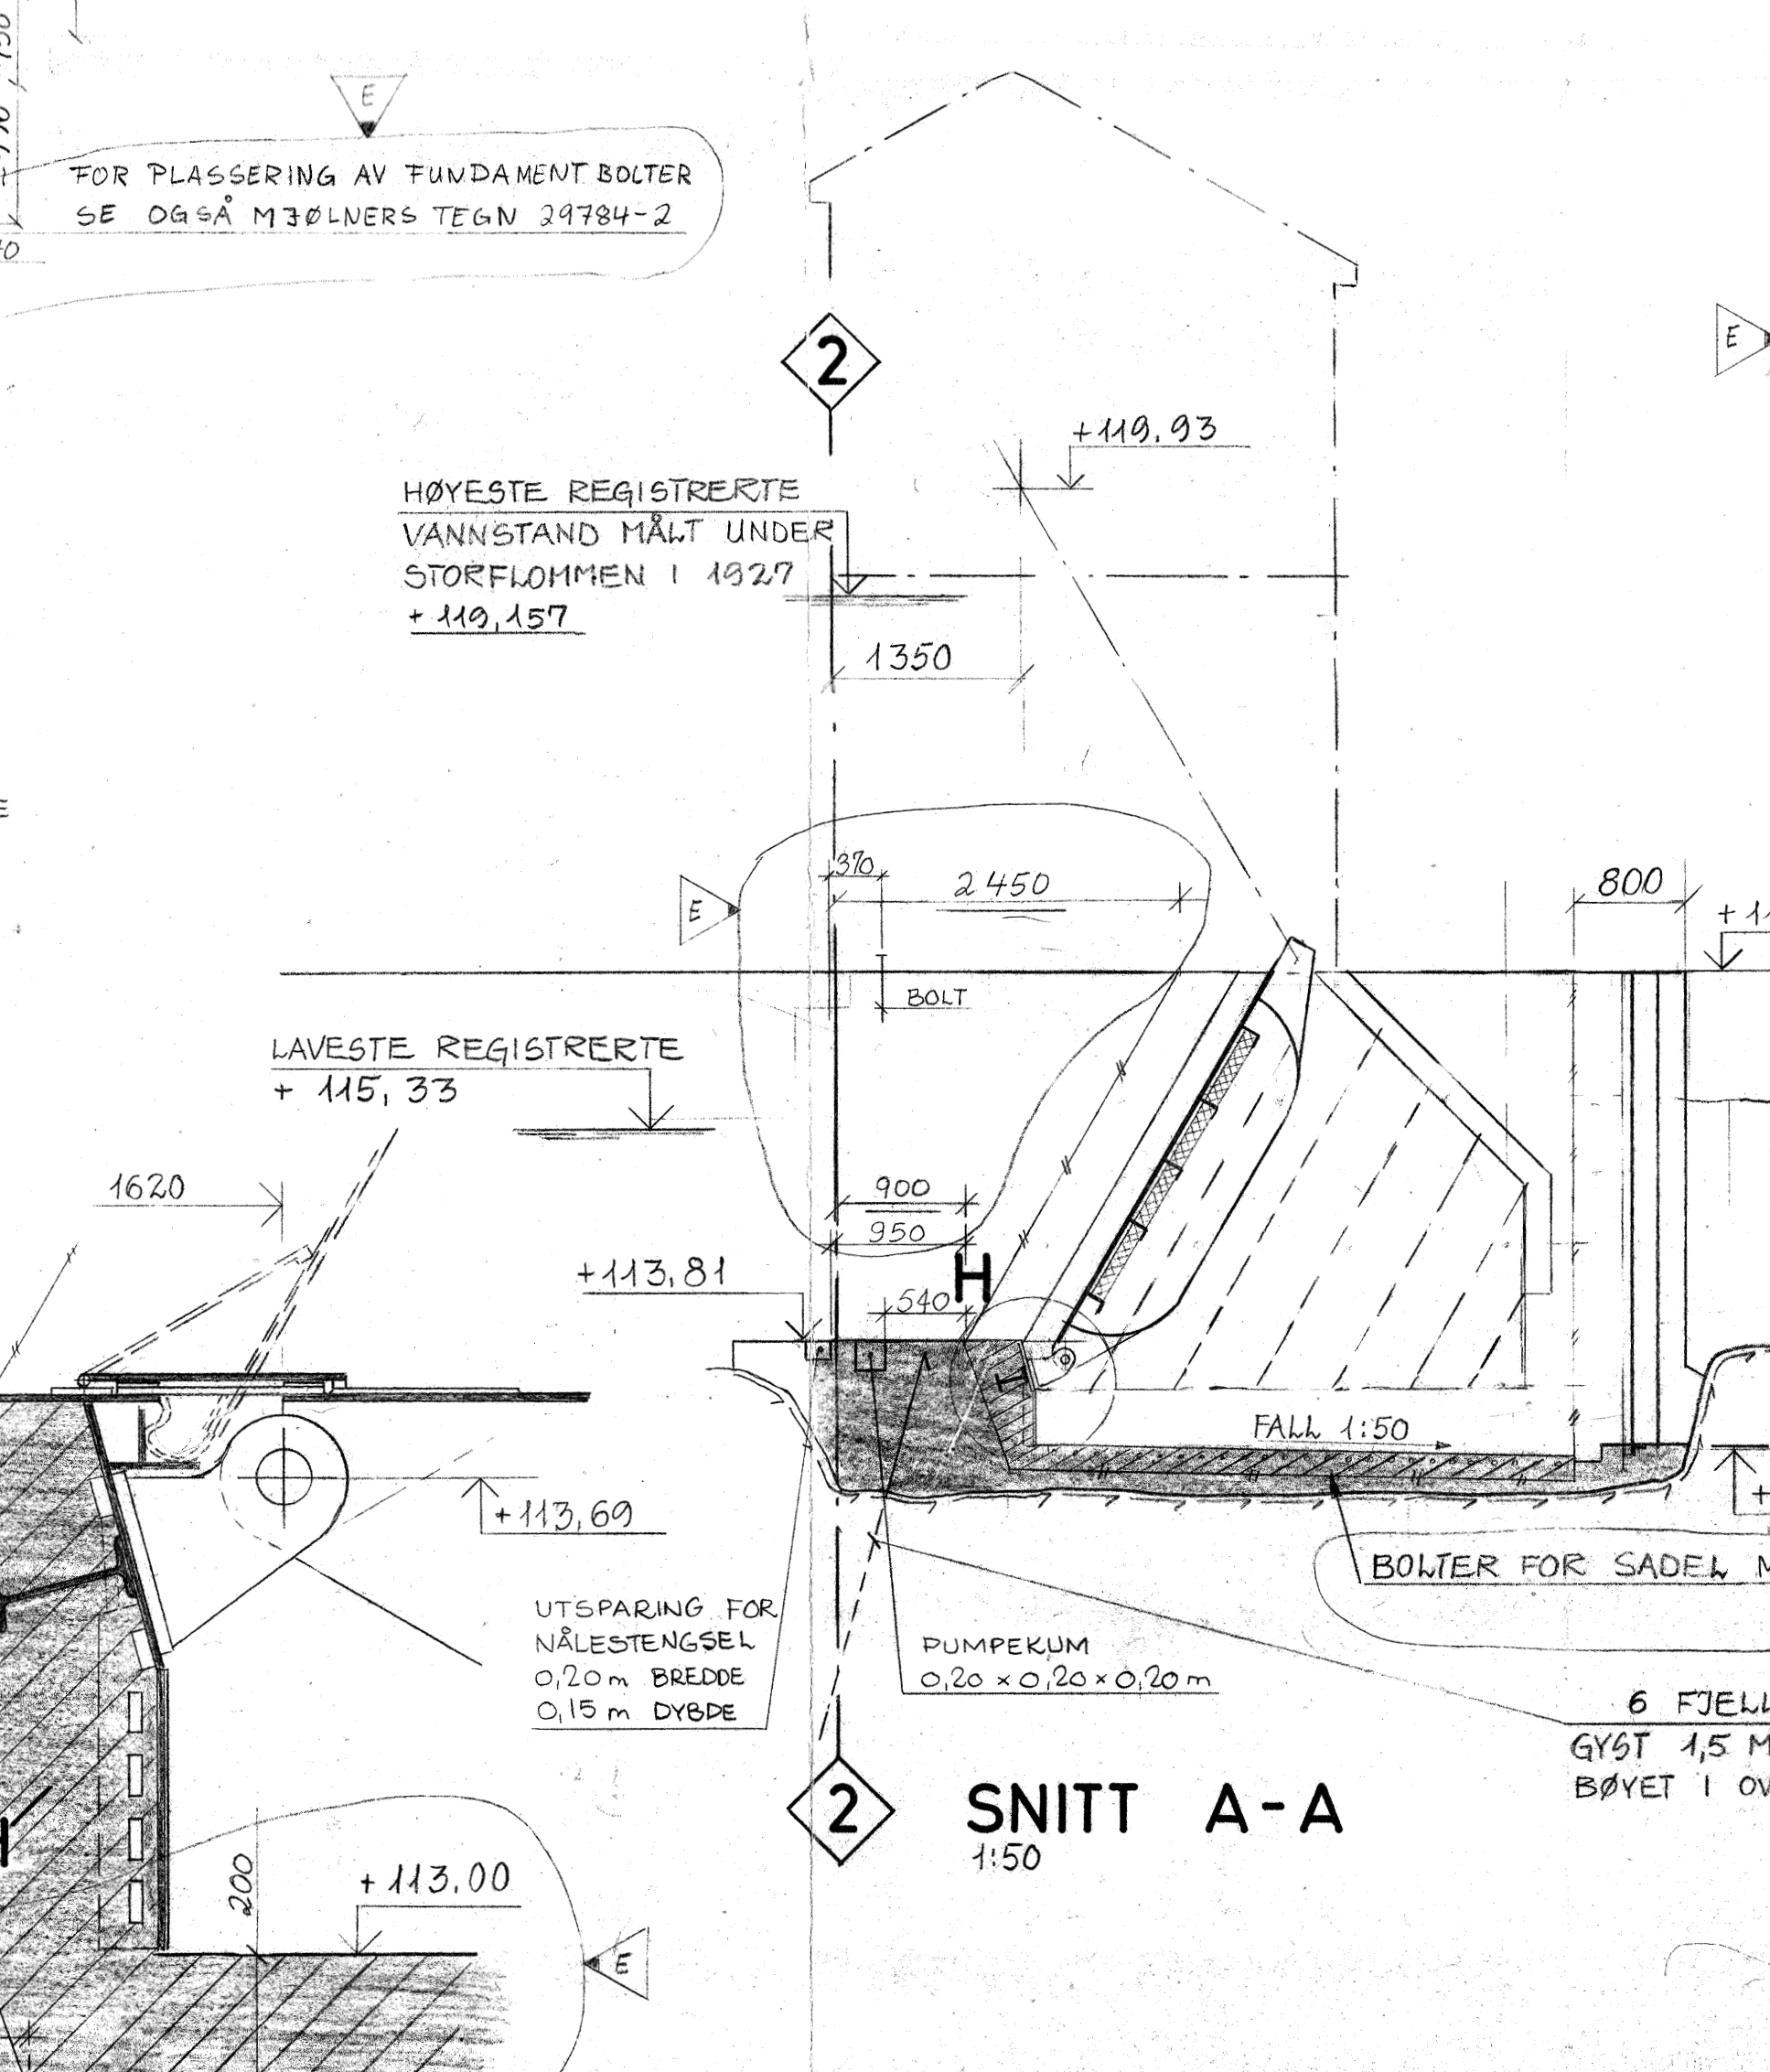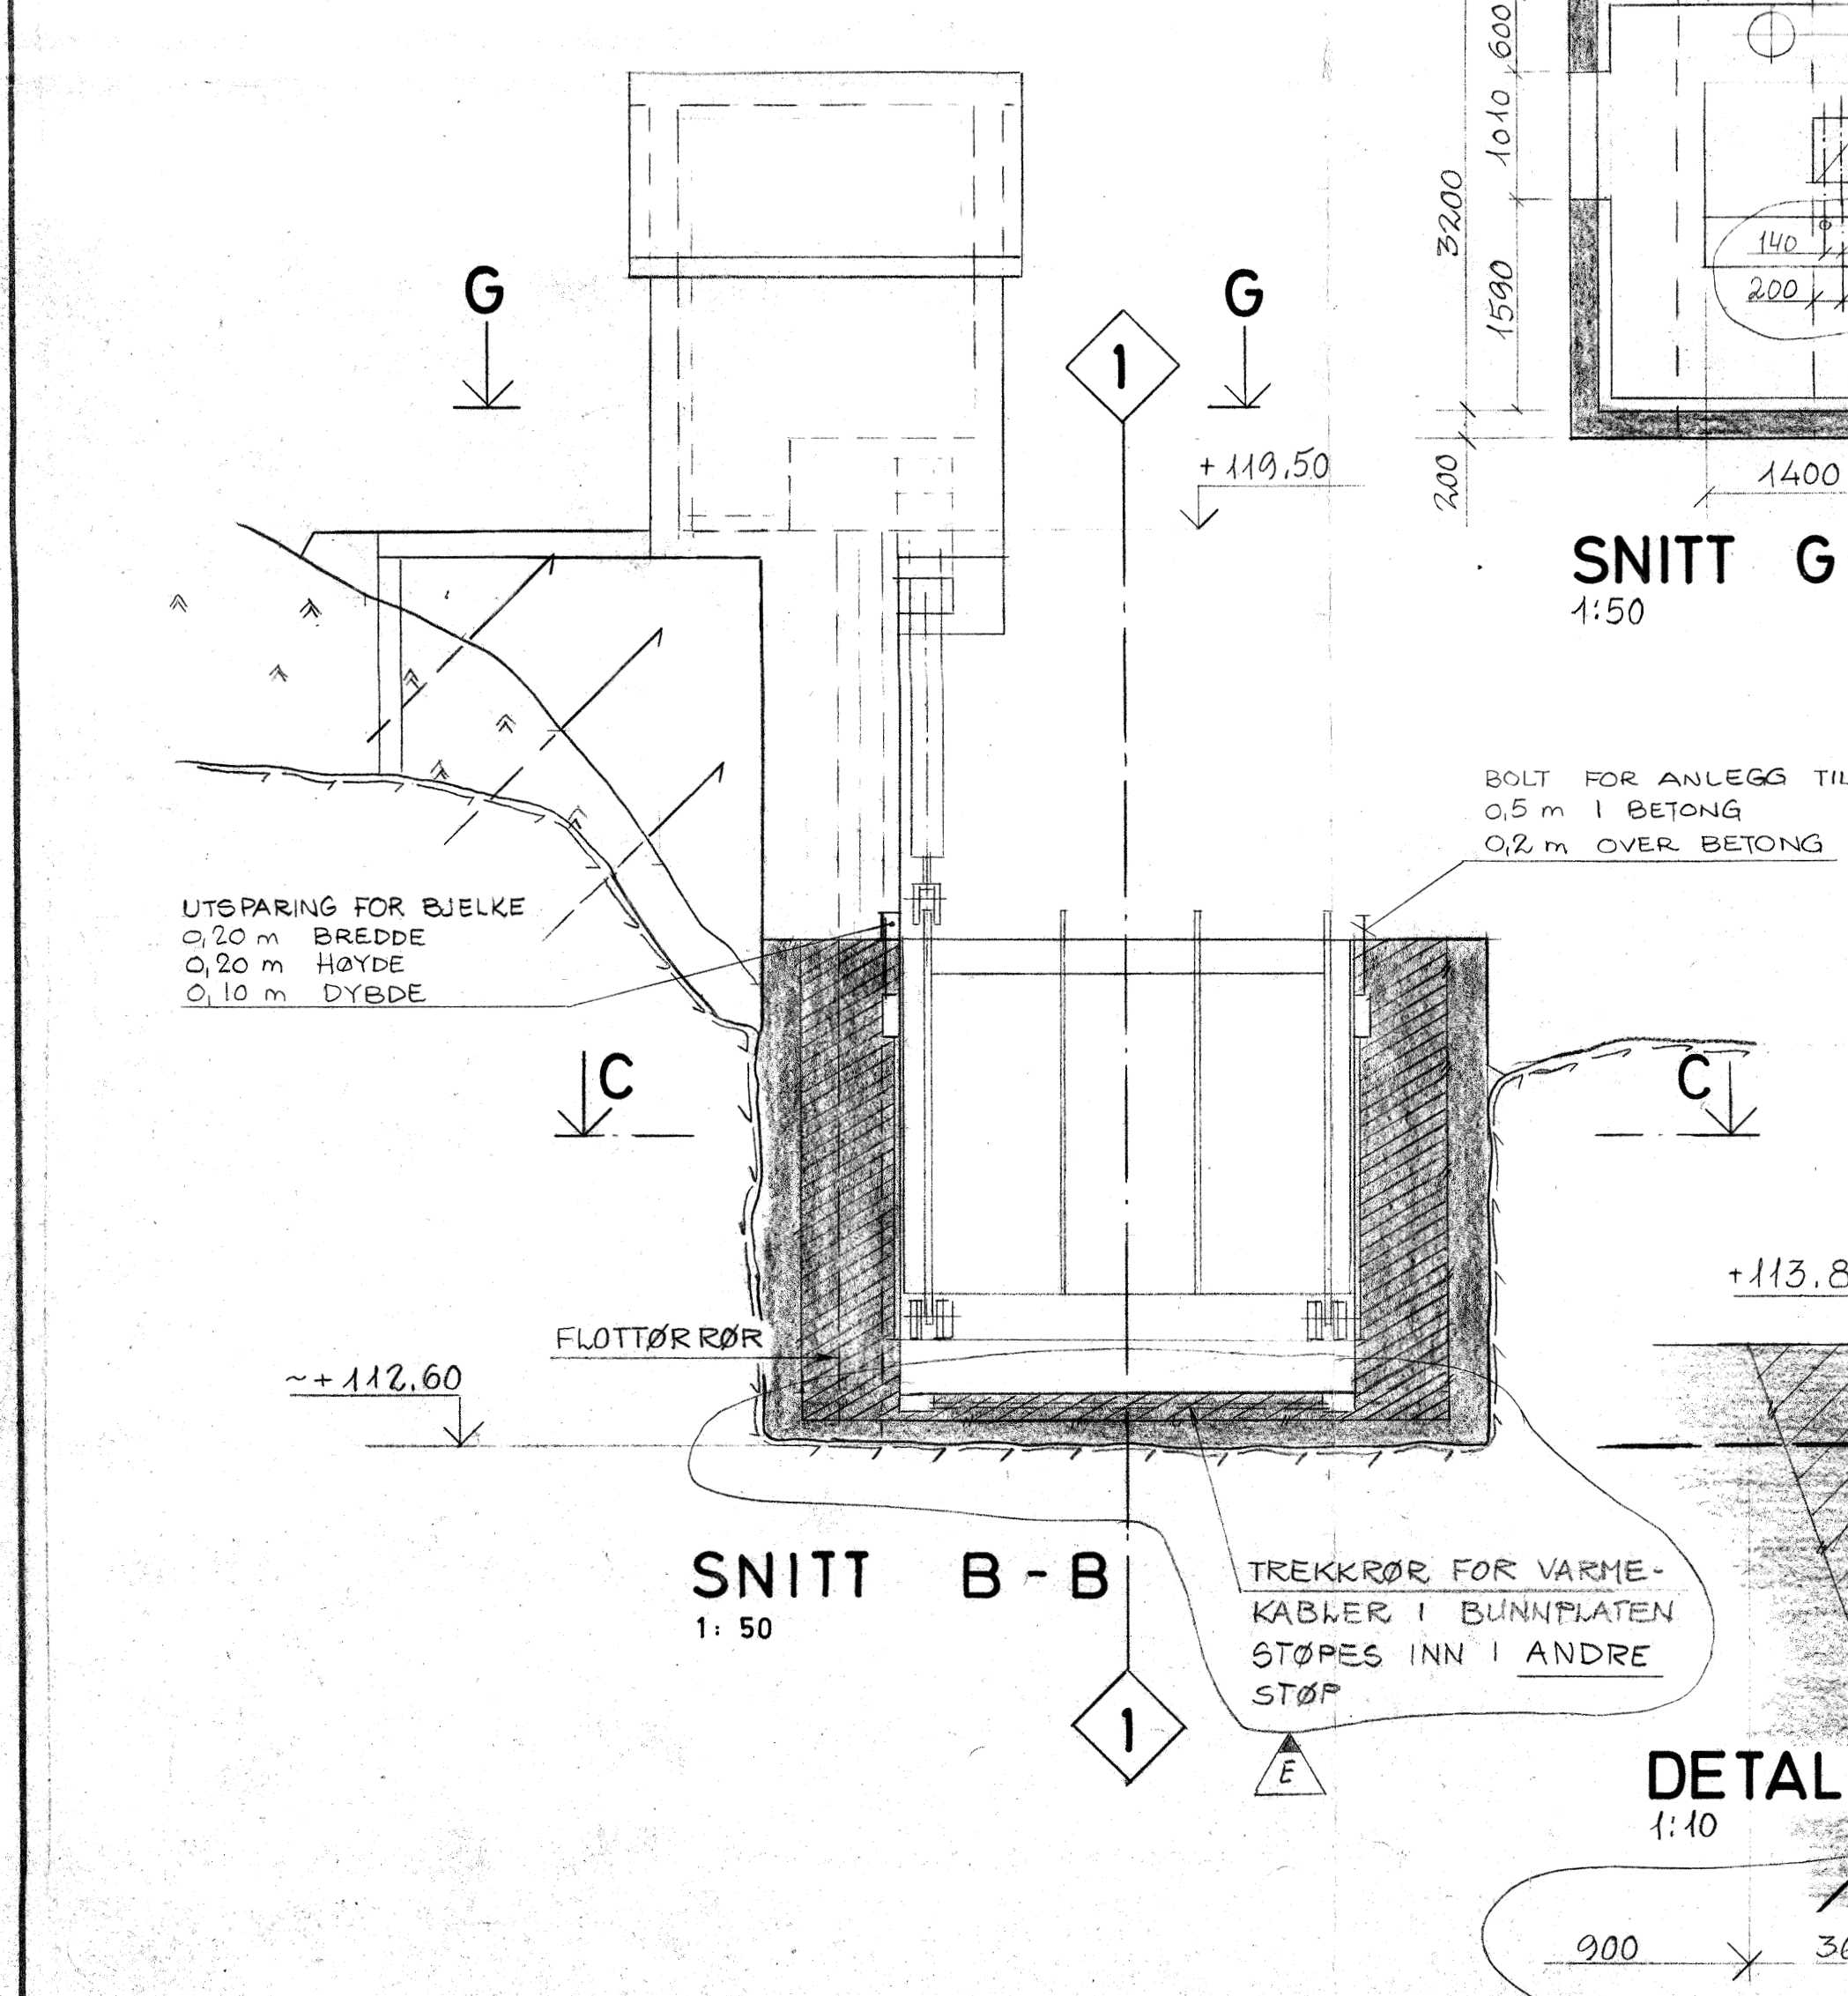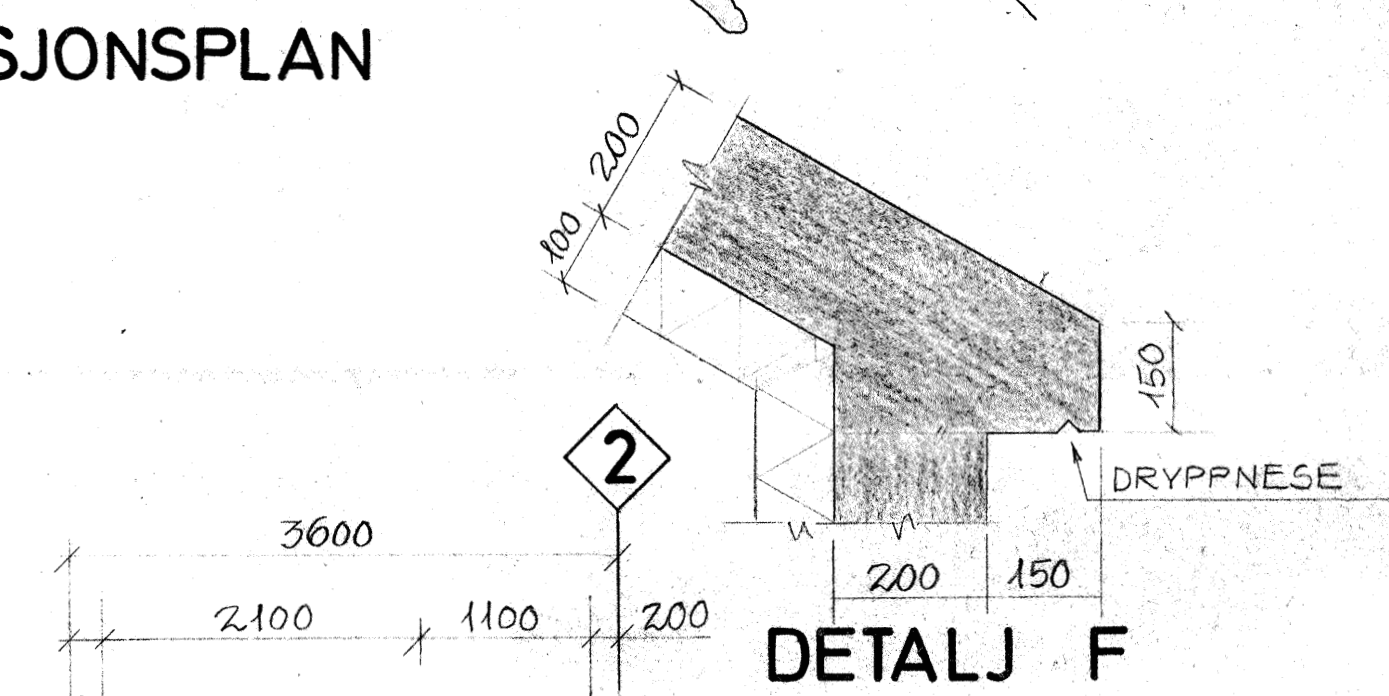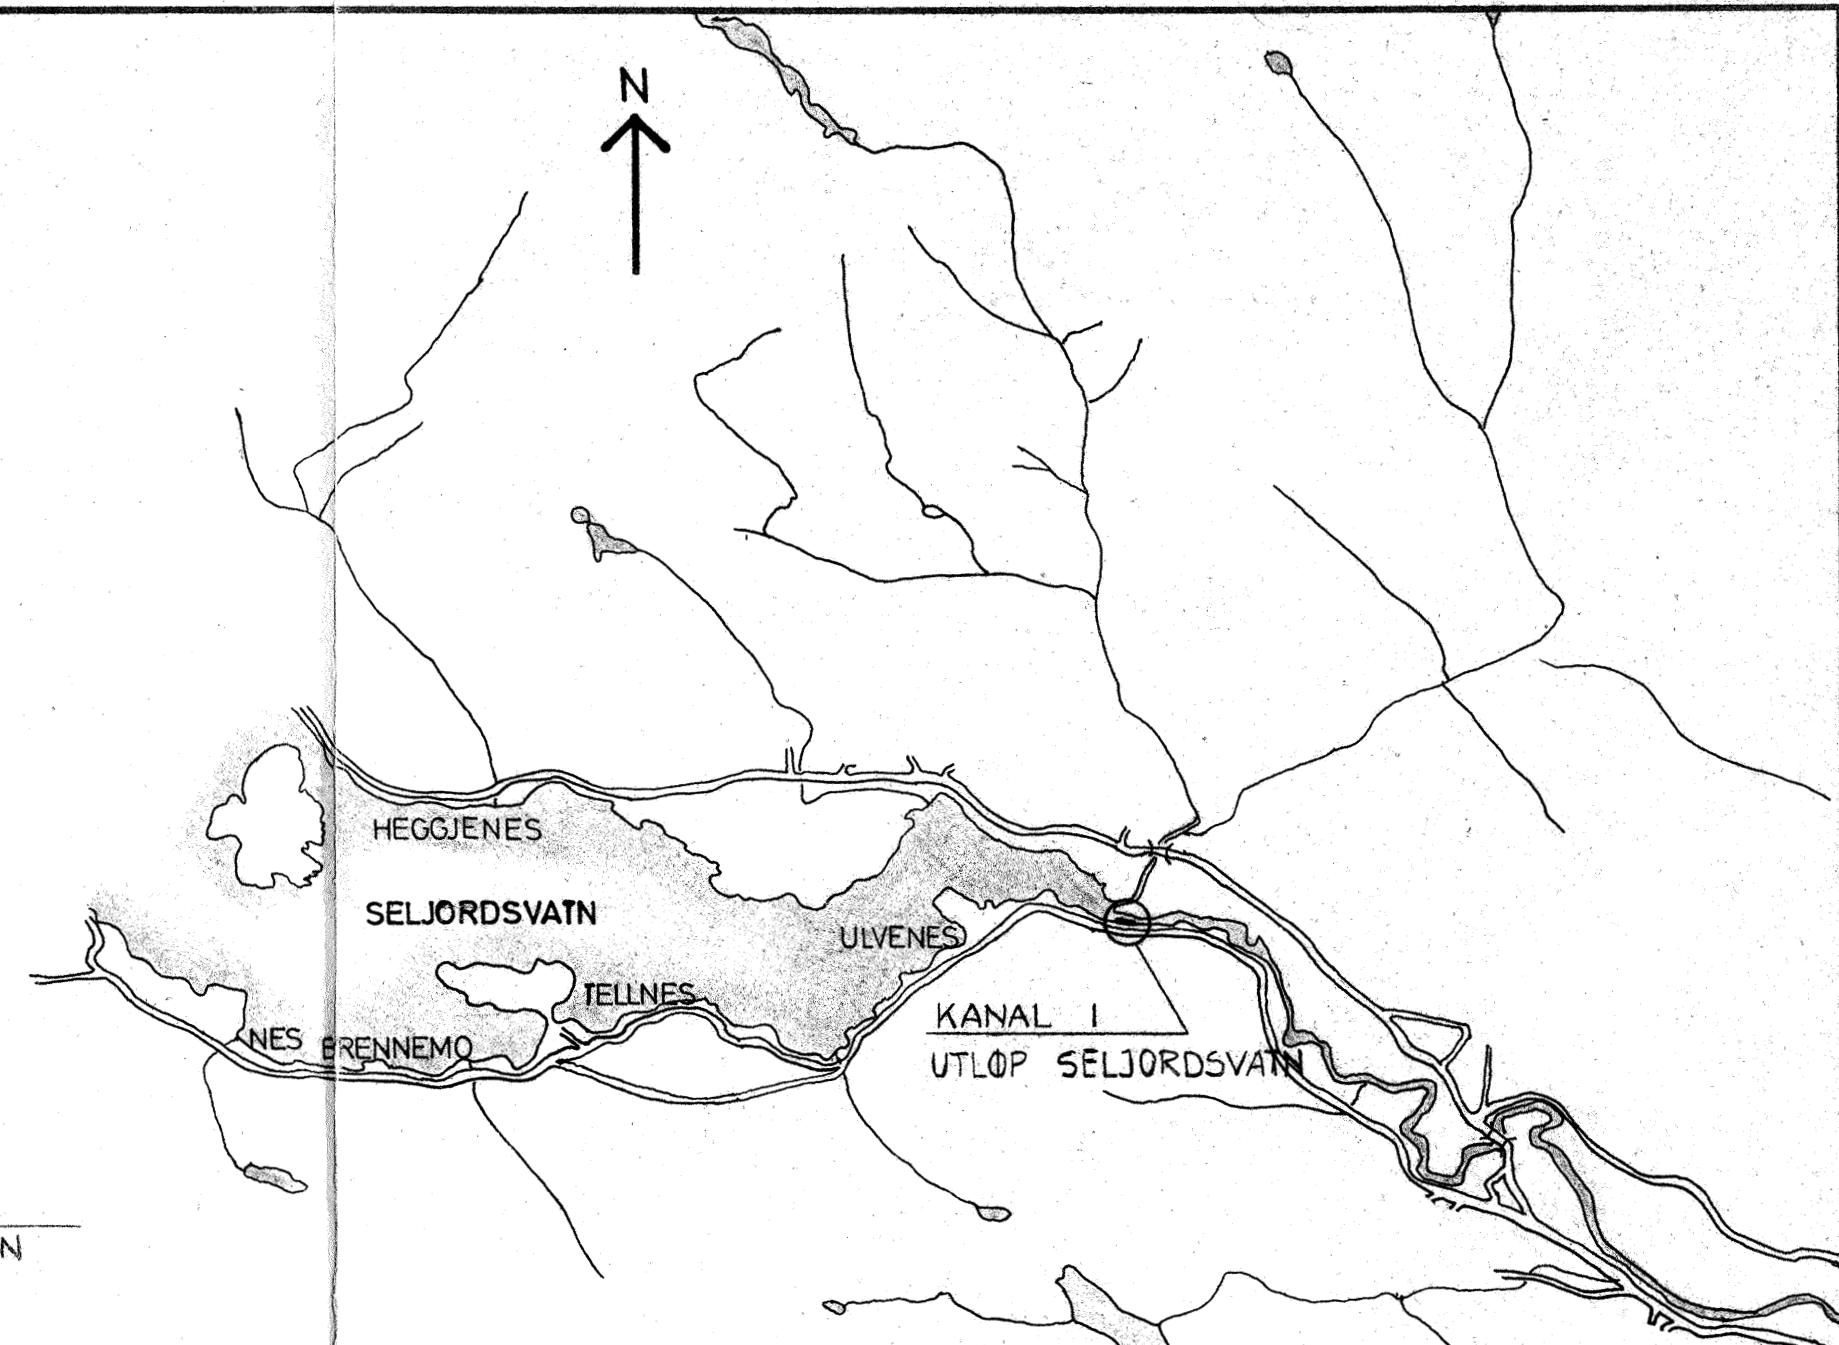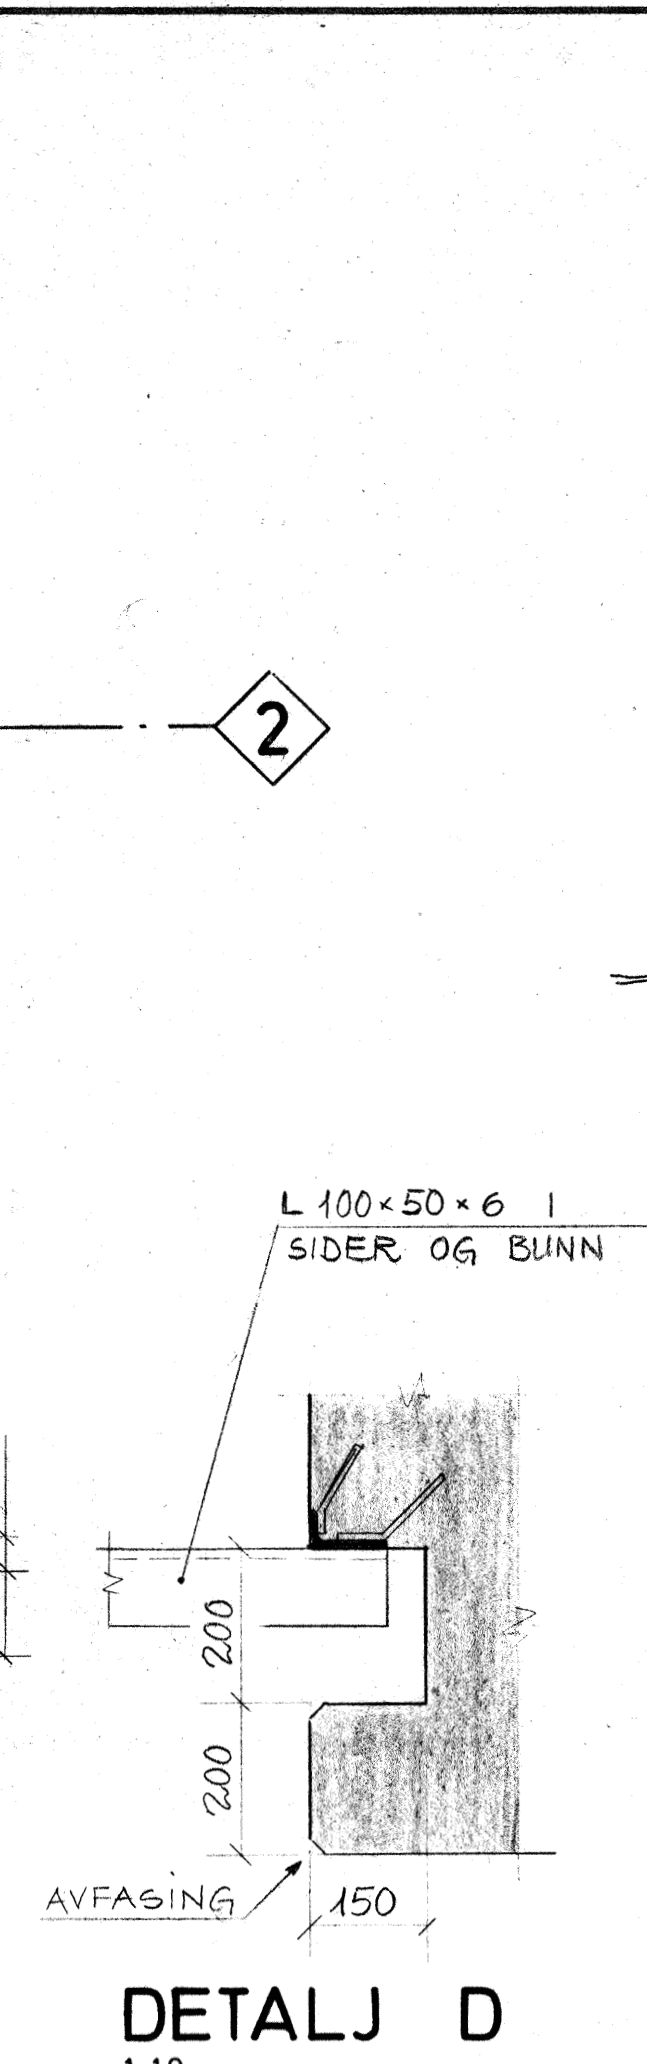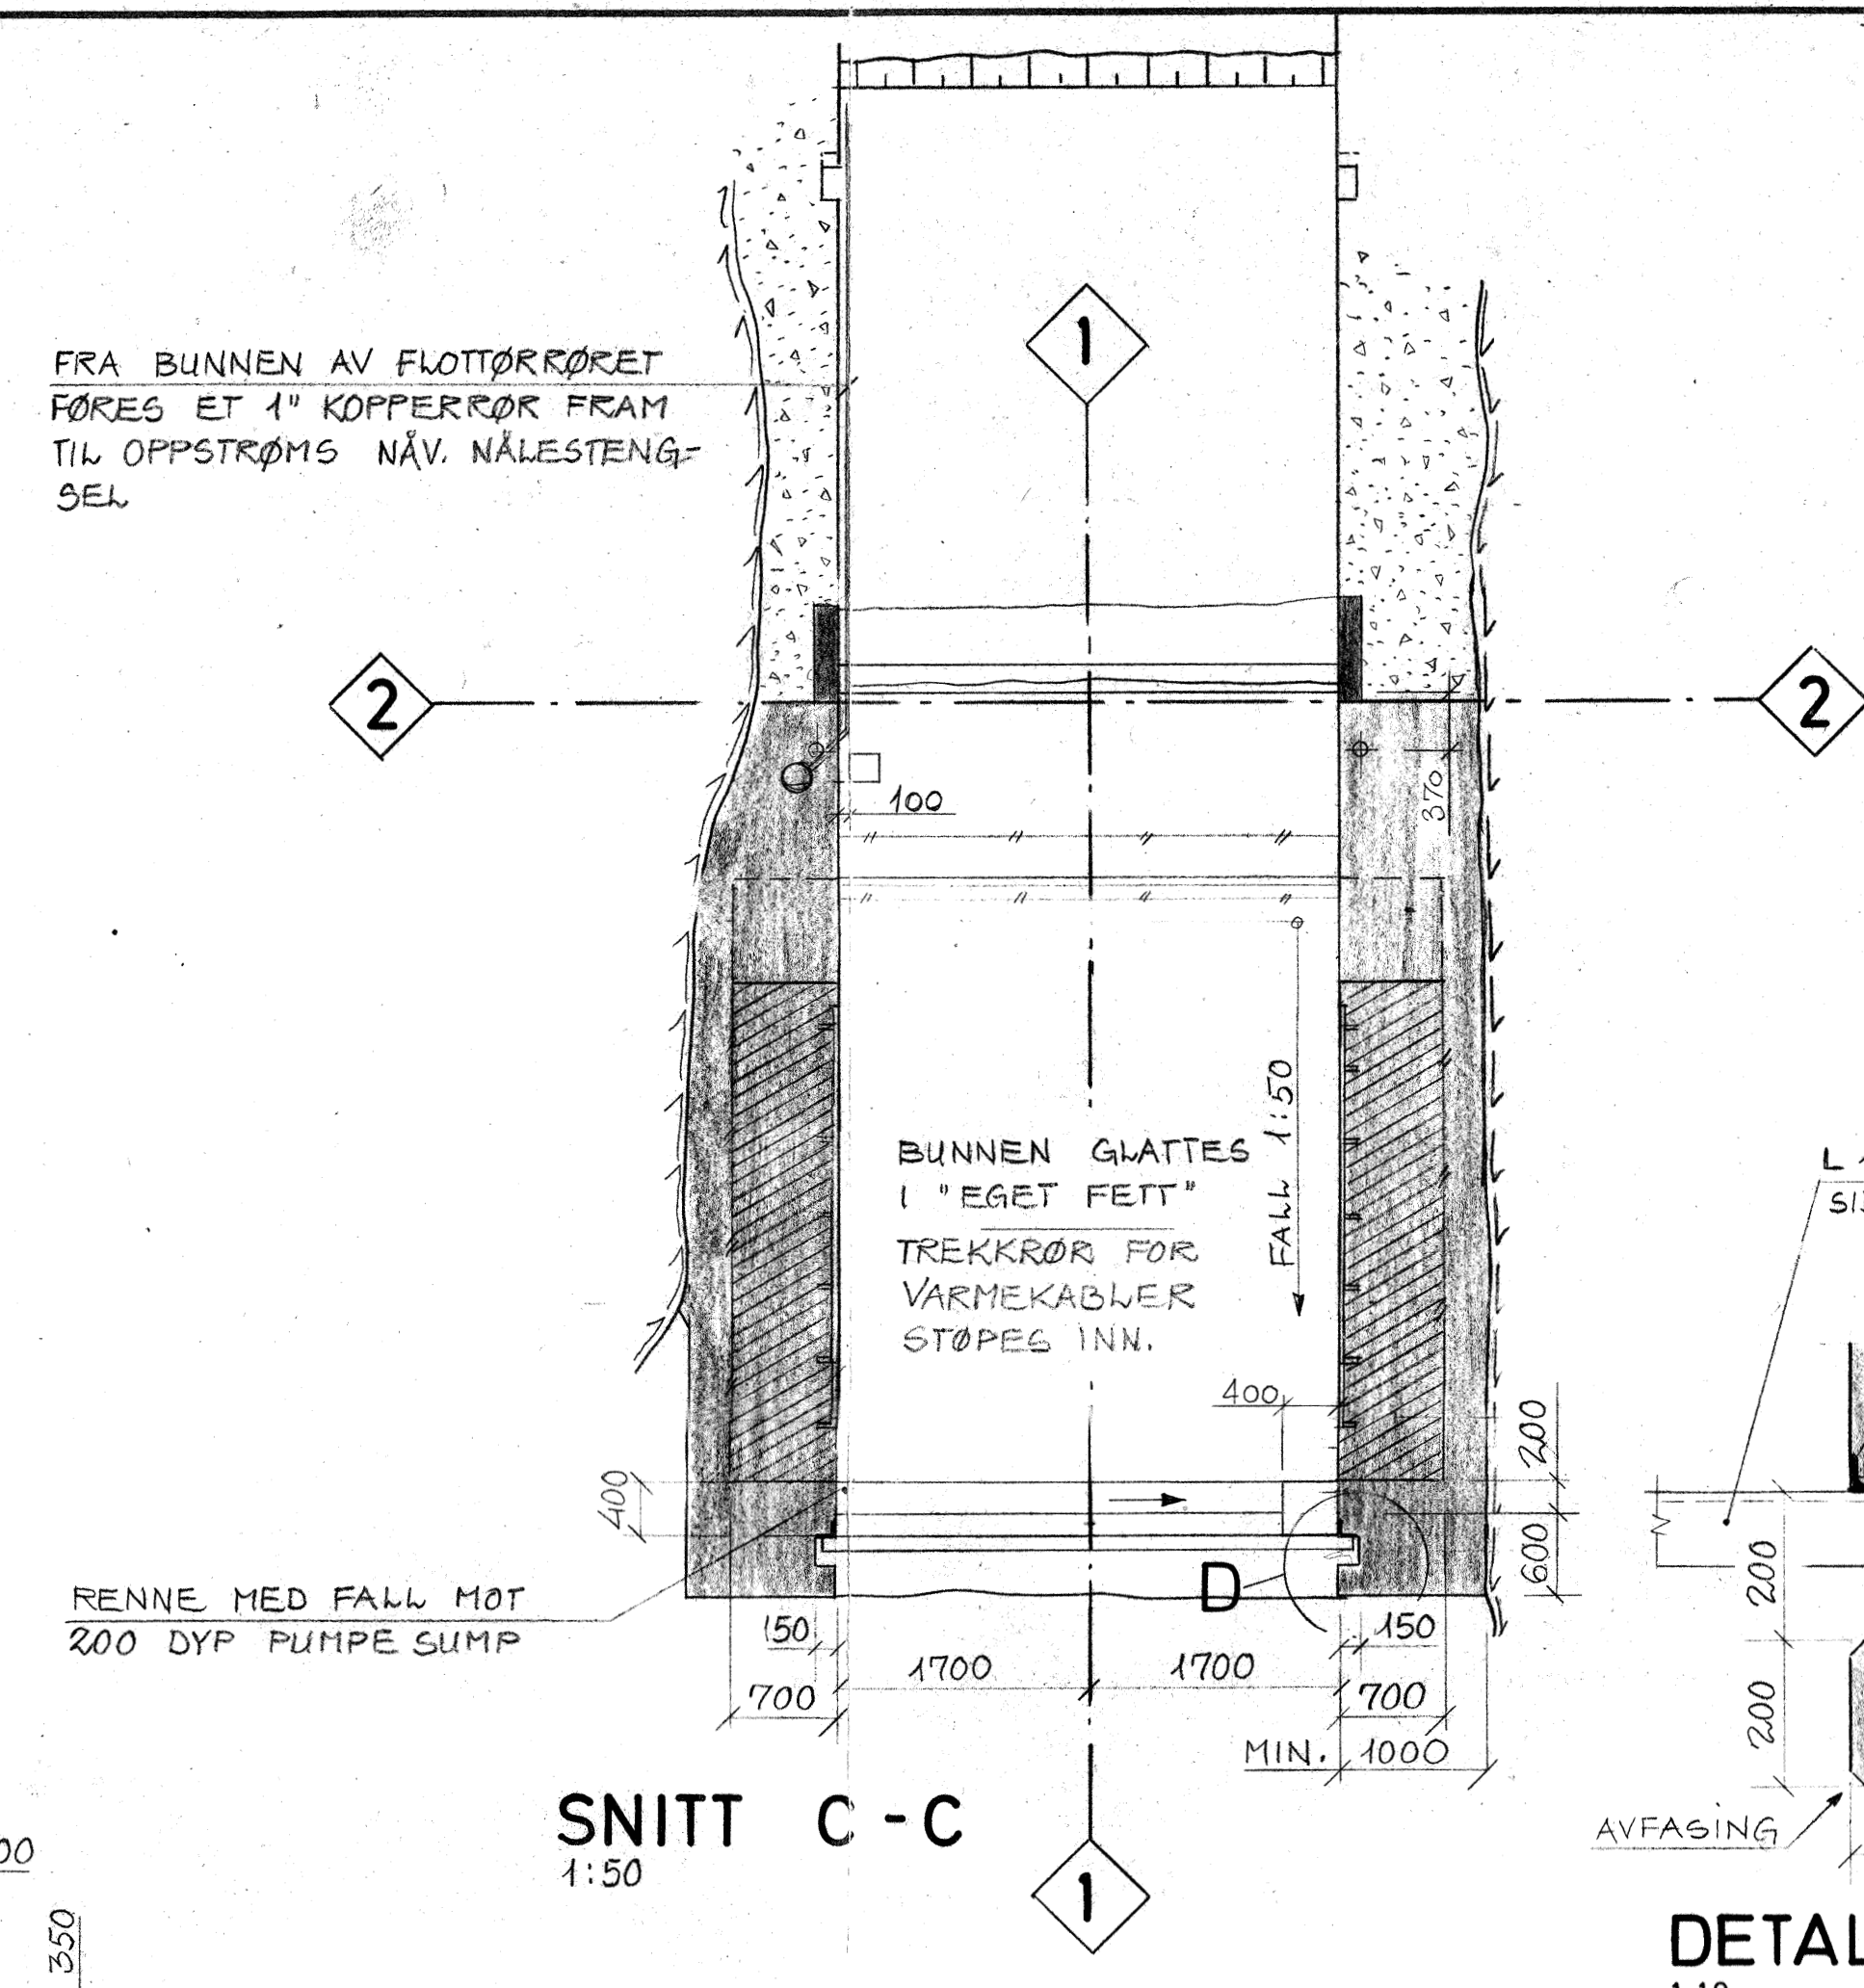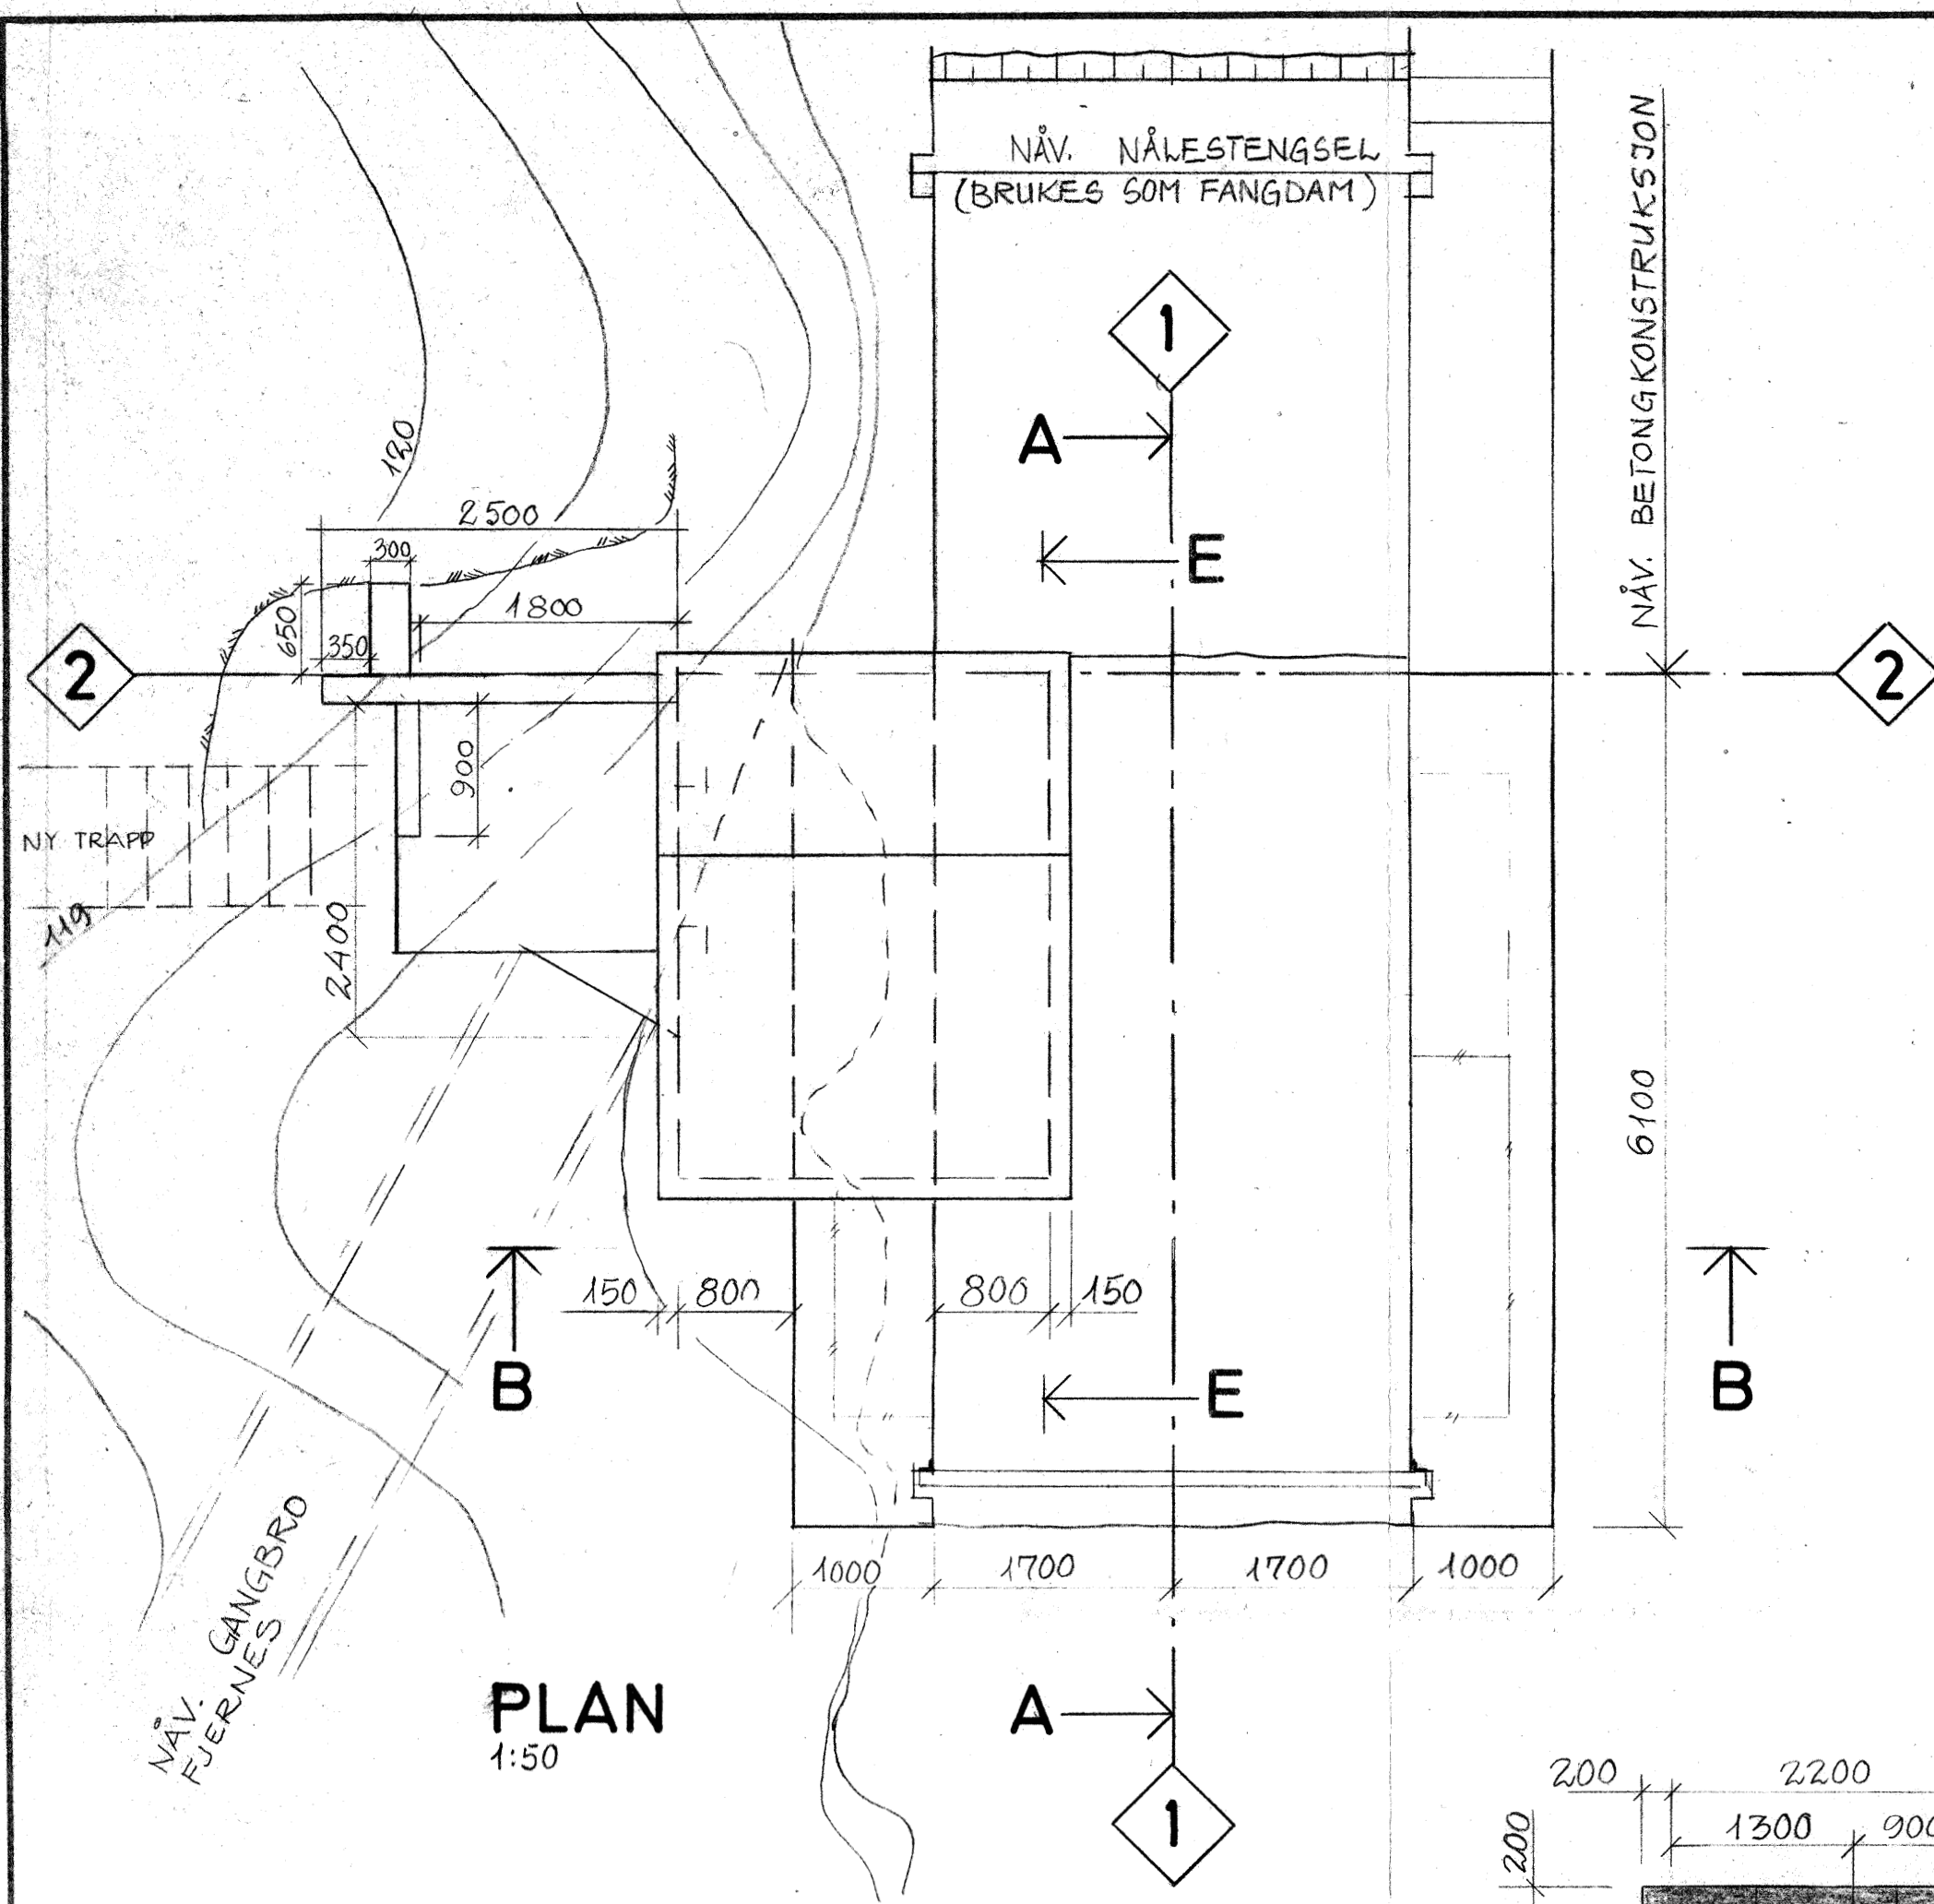

002 F

FORKLARINGER
MÅLESETTING OG SYMBOLER
ETTER NS 3035 OG NS 3036

BESTEMMELSER
HØYDEGRUNNLAG NVE (NVE LIGGER 0,164 UNDER N40)
KONTROLLKLASSE NORMAL
BETONG C 25
D₁₀₀ = mm
SLUMP cm
LUFTPOREVOLUM 4-5 %

FORSKALING
HVOR ANNET IKKE ER GITT
JUSTERTE BORD RU FLATE
MOT BETONGEN

MONTASJE-STØP

HENVISNINGER
ARMERING, -003

KORRIGERT ETTER UTFØRT ARBEID	F	12/11-80	G
DIVERSE JUSTERINGER SOM VIST	E	3/5-80	F.M.
LUKEN FLYTTET FRI AV DEN GAMLE KONSTR.	D	16-80	J.V.
DETALJERT, B.L.A. MED OPPVARMET LUKE	C	3/4-80	J.V.
PÅFØRT LUKEHUS + DIV. ENDRINGER	B	5/4-80	J.V.
HEVET TOPP-PLATEN 2 METER	A	23/1-79	J.V.
REVIDERINGEN GJELDER	REV.	DATO, SIGN.	
SUNDSBARM KRAFTVERK	MÅLESTOKK	TEGN.	14/6-79
UTLOP SELJORDSVATN	1:50.000	TRAC.	
NY KLAPPELUKE	1:50	KONTR.	
ARRANGEMENT OG FORSKALING	1:10	GODKJ.	
	1:5		
BERDAL INGENIØR A. B. BERDAL A/S M.B.F. - M.N.I.F. MARIES VEI 20, 1322 HØVIK - TLF. (02) 12 22 50	SAK NR.	TEGN. NR.	REV.
	922	002	F