




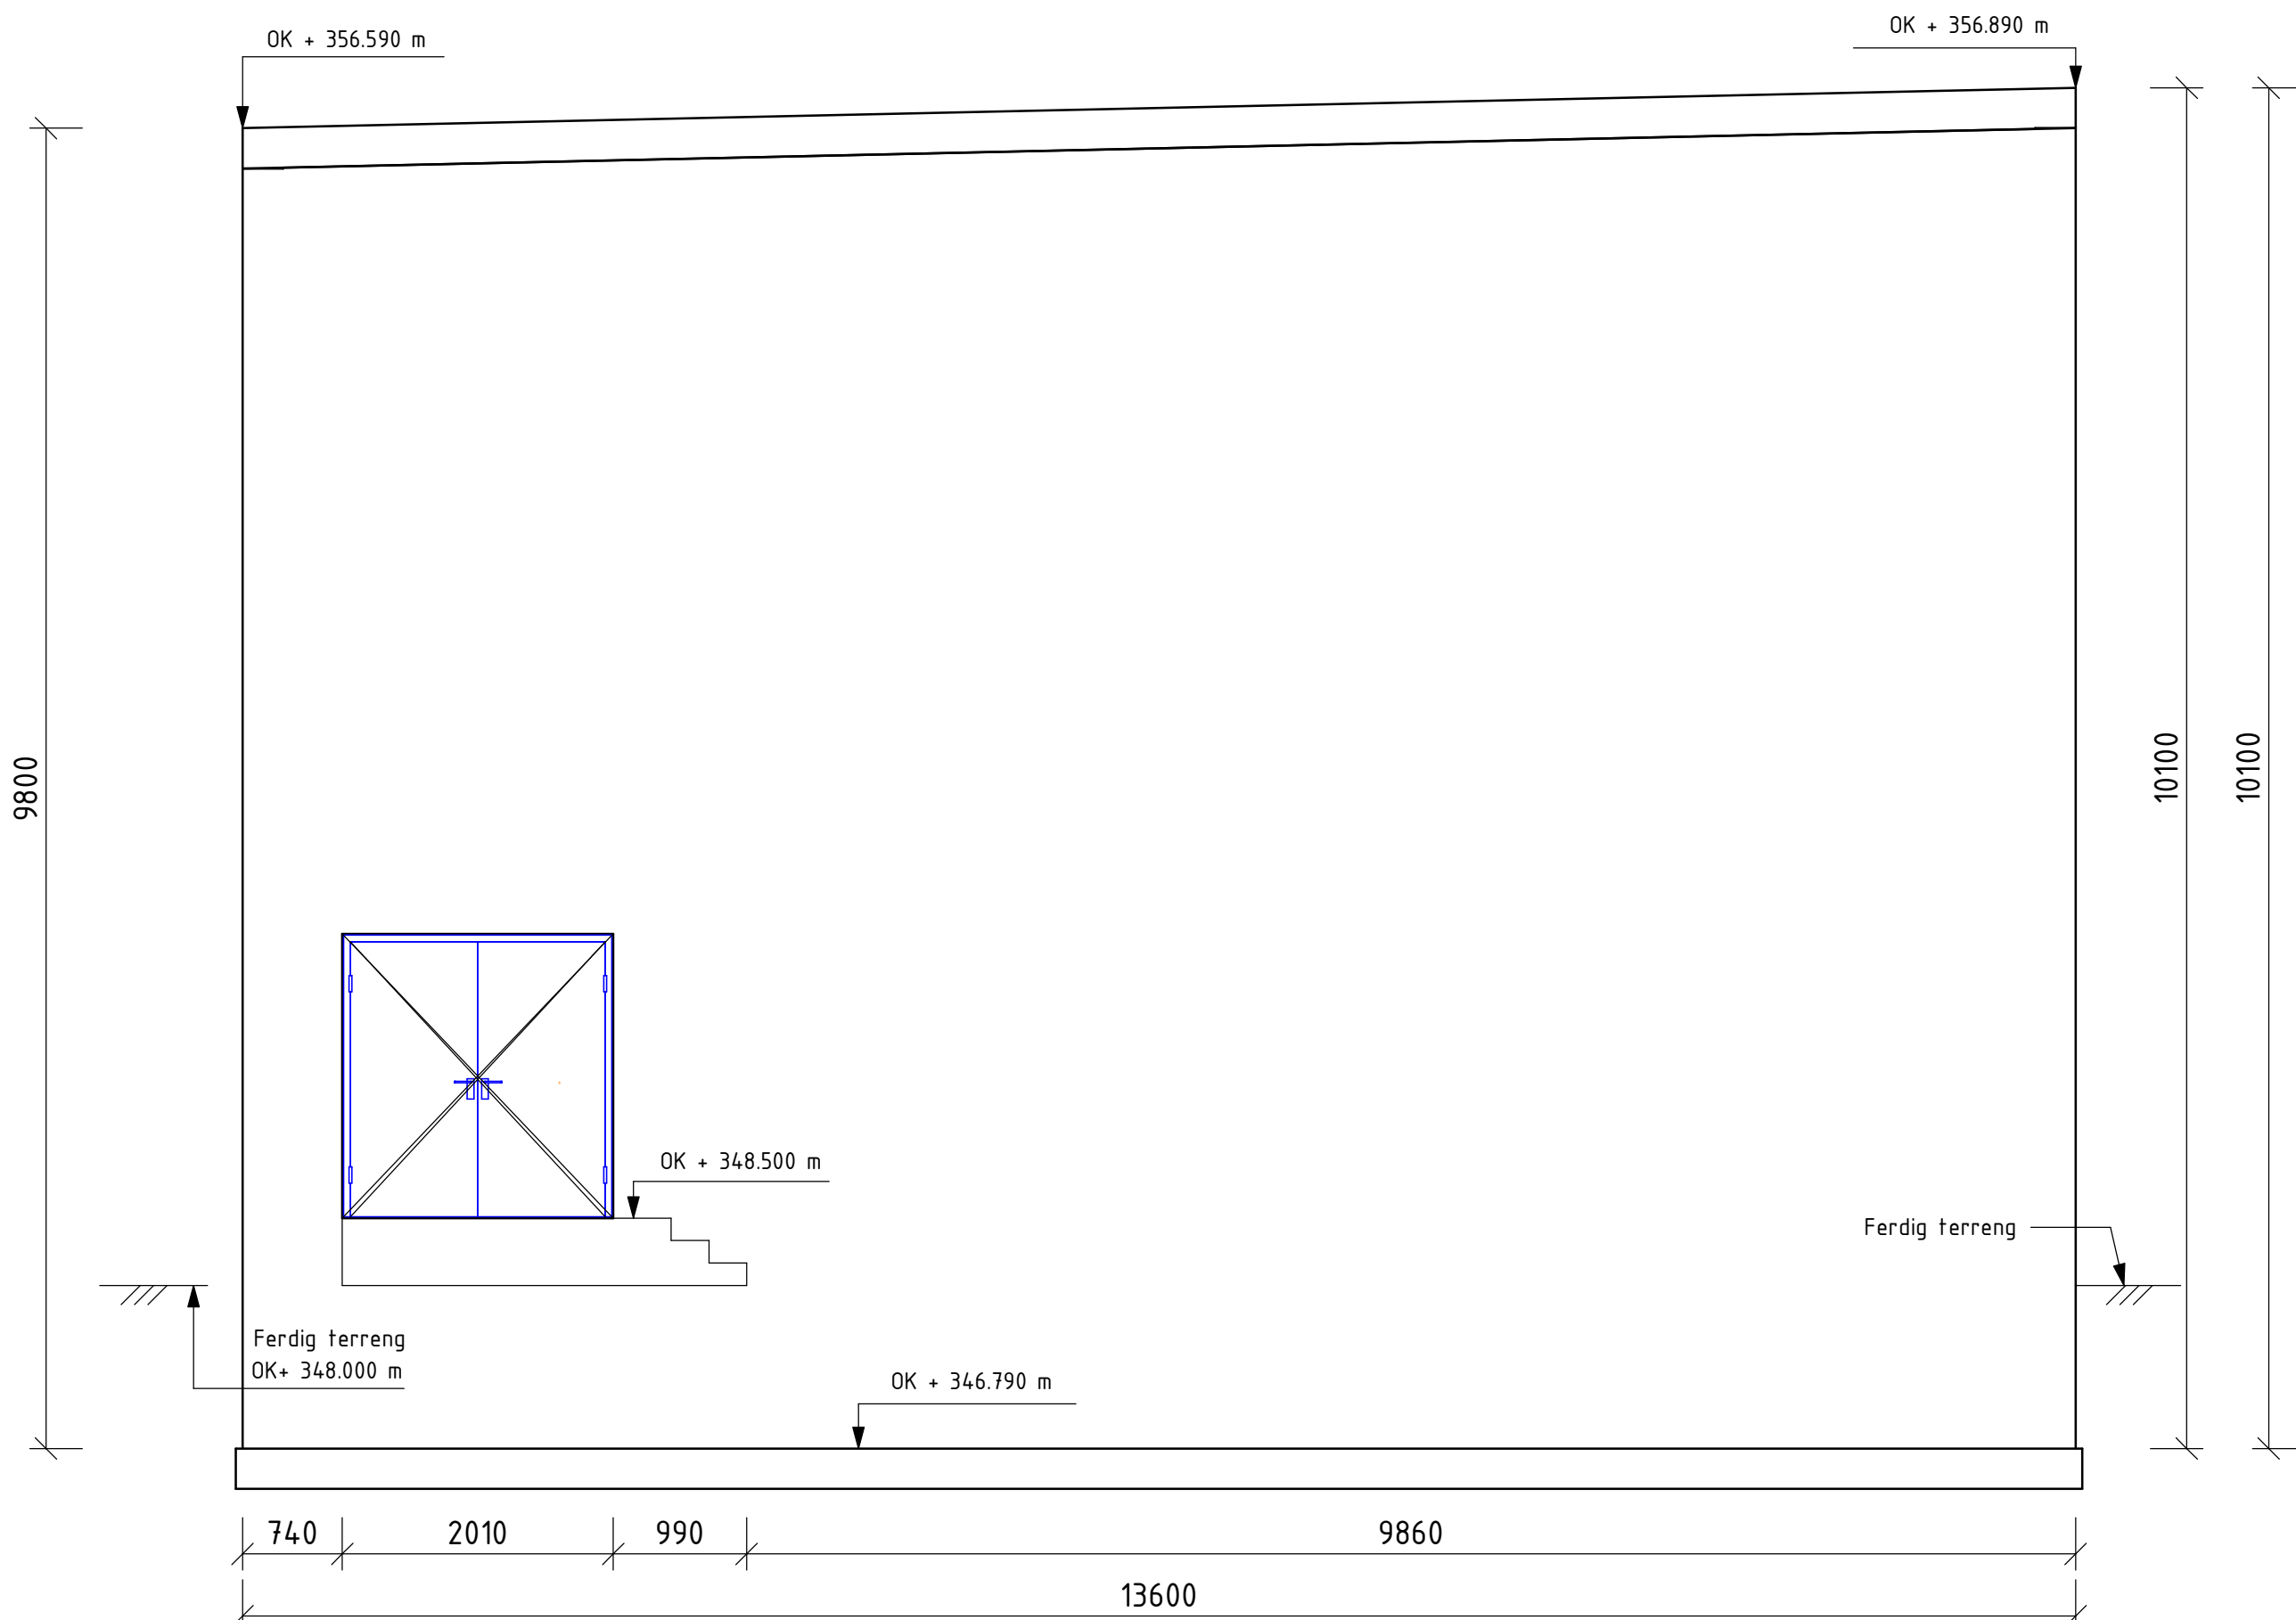


Fasade Nord
1 : 50

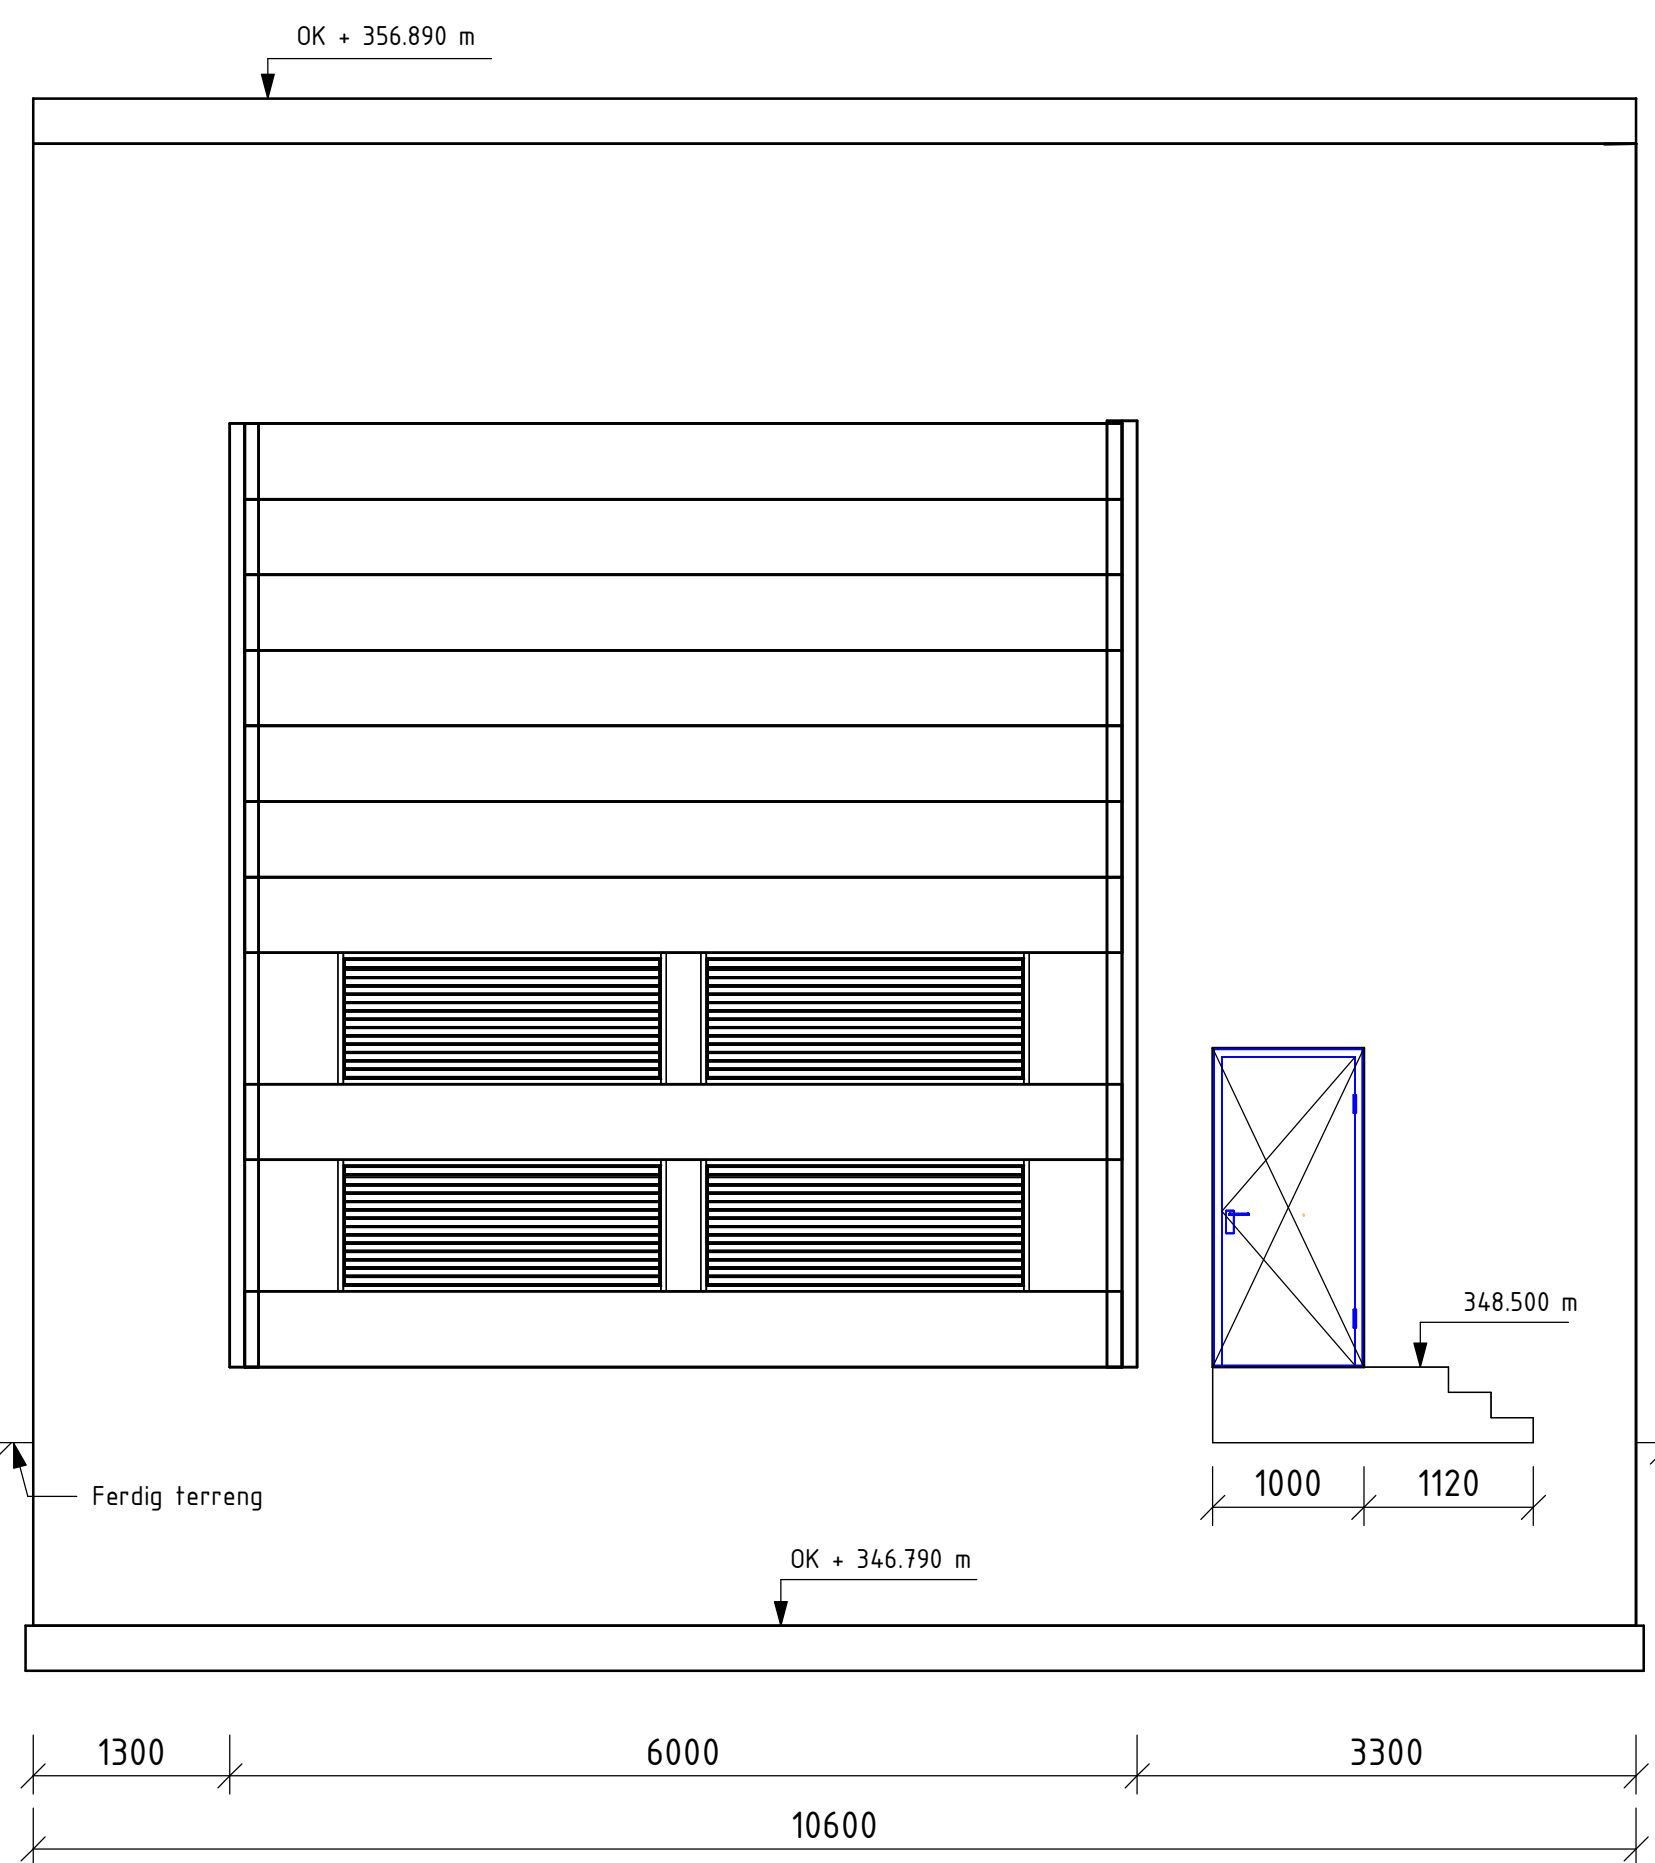


Fasade Vest
1 : 50

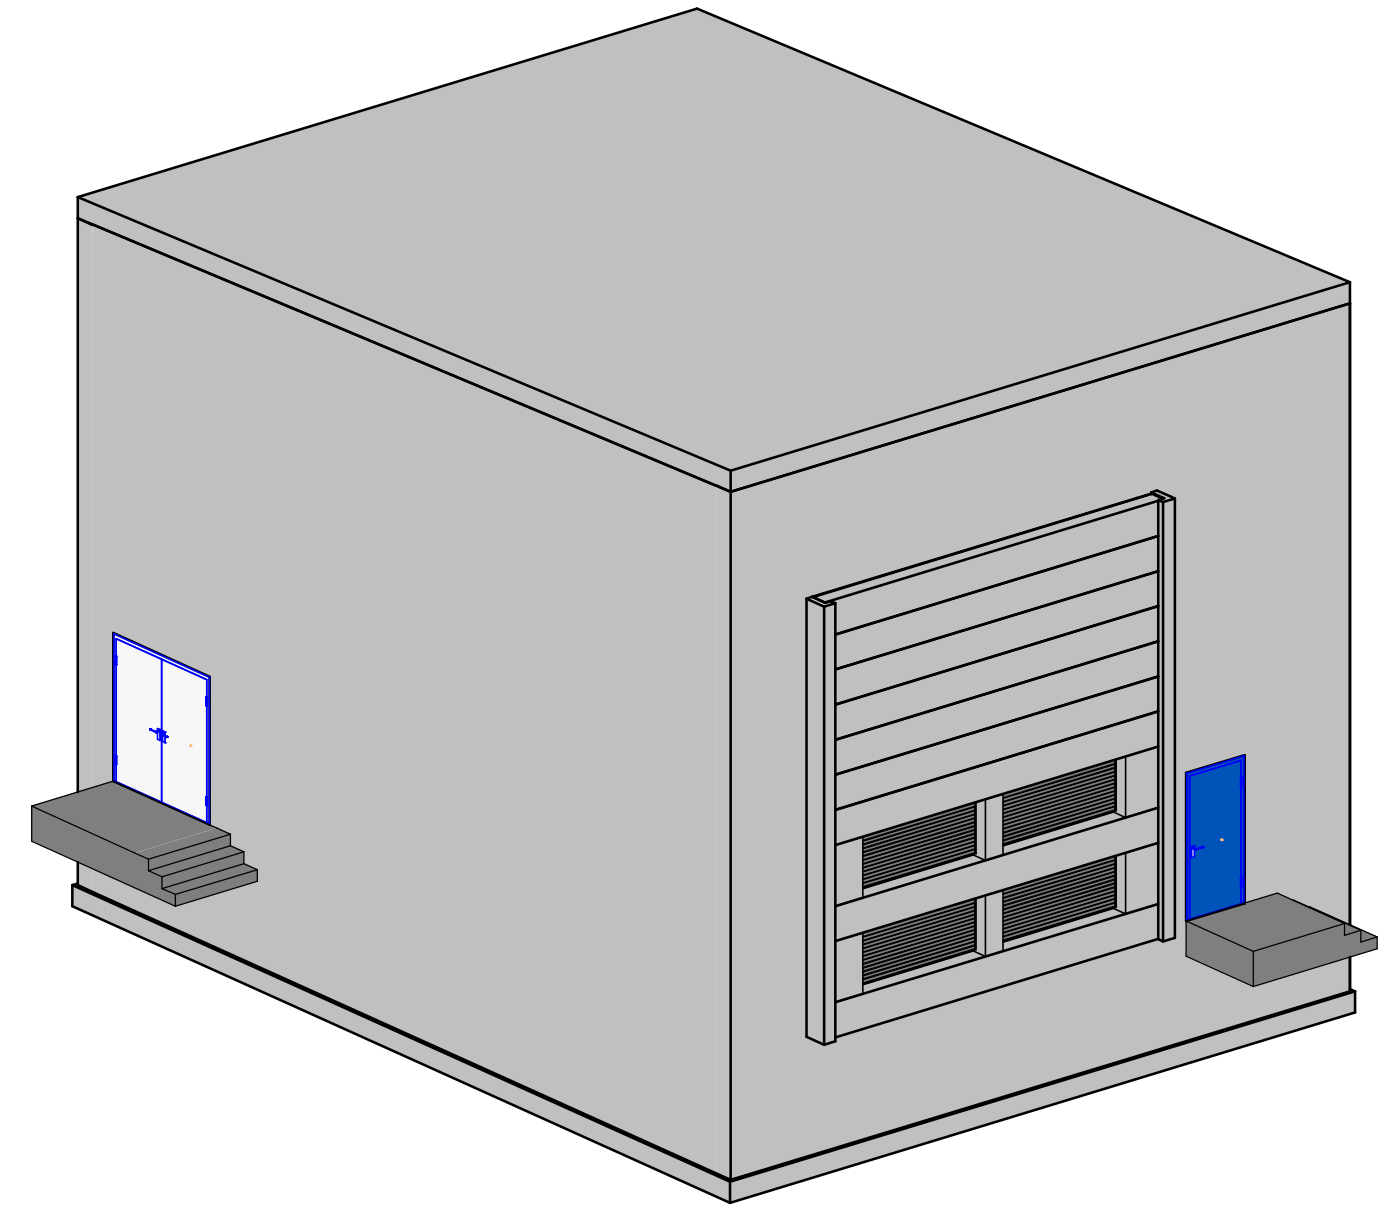

3D Illustrasjon

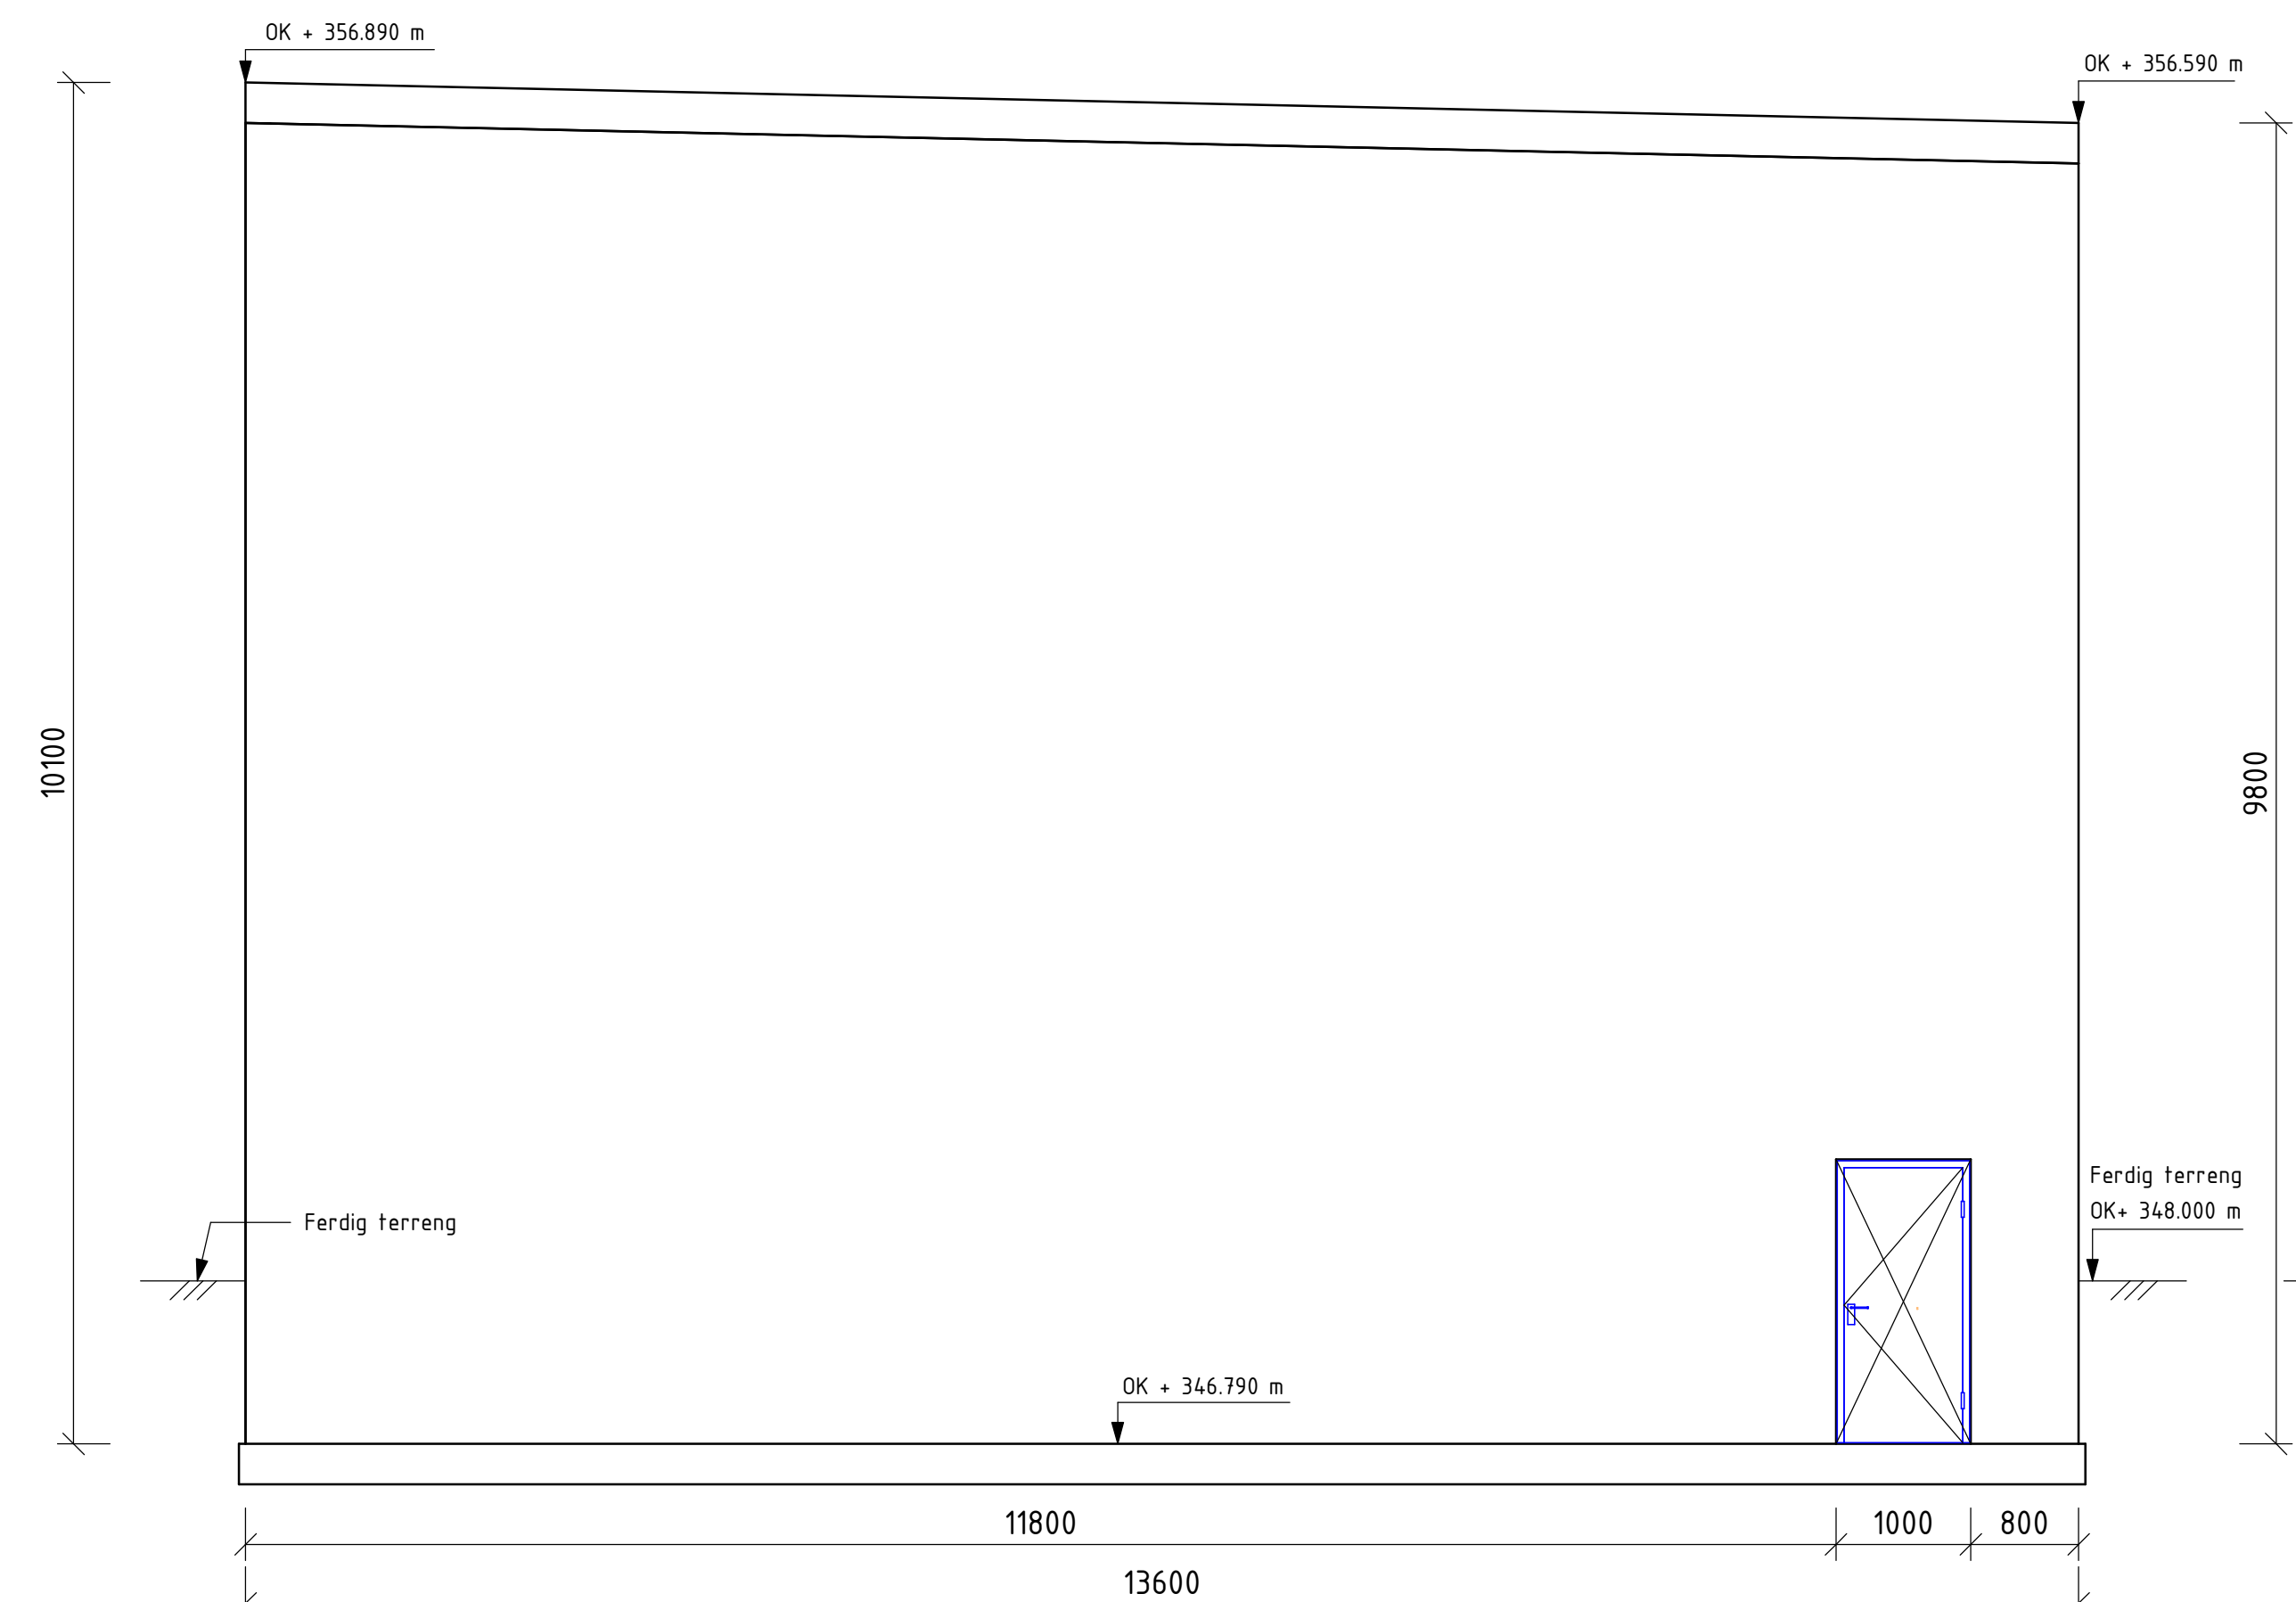

Fasade Sør
1 : 50

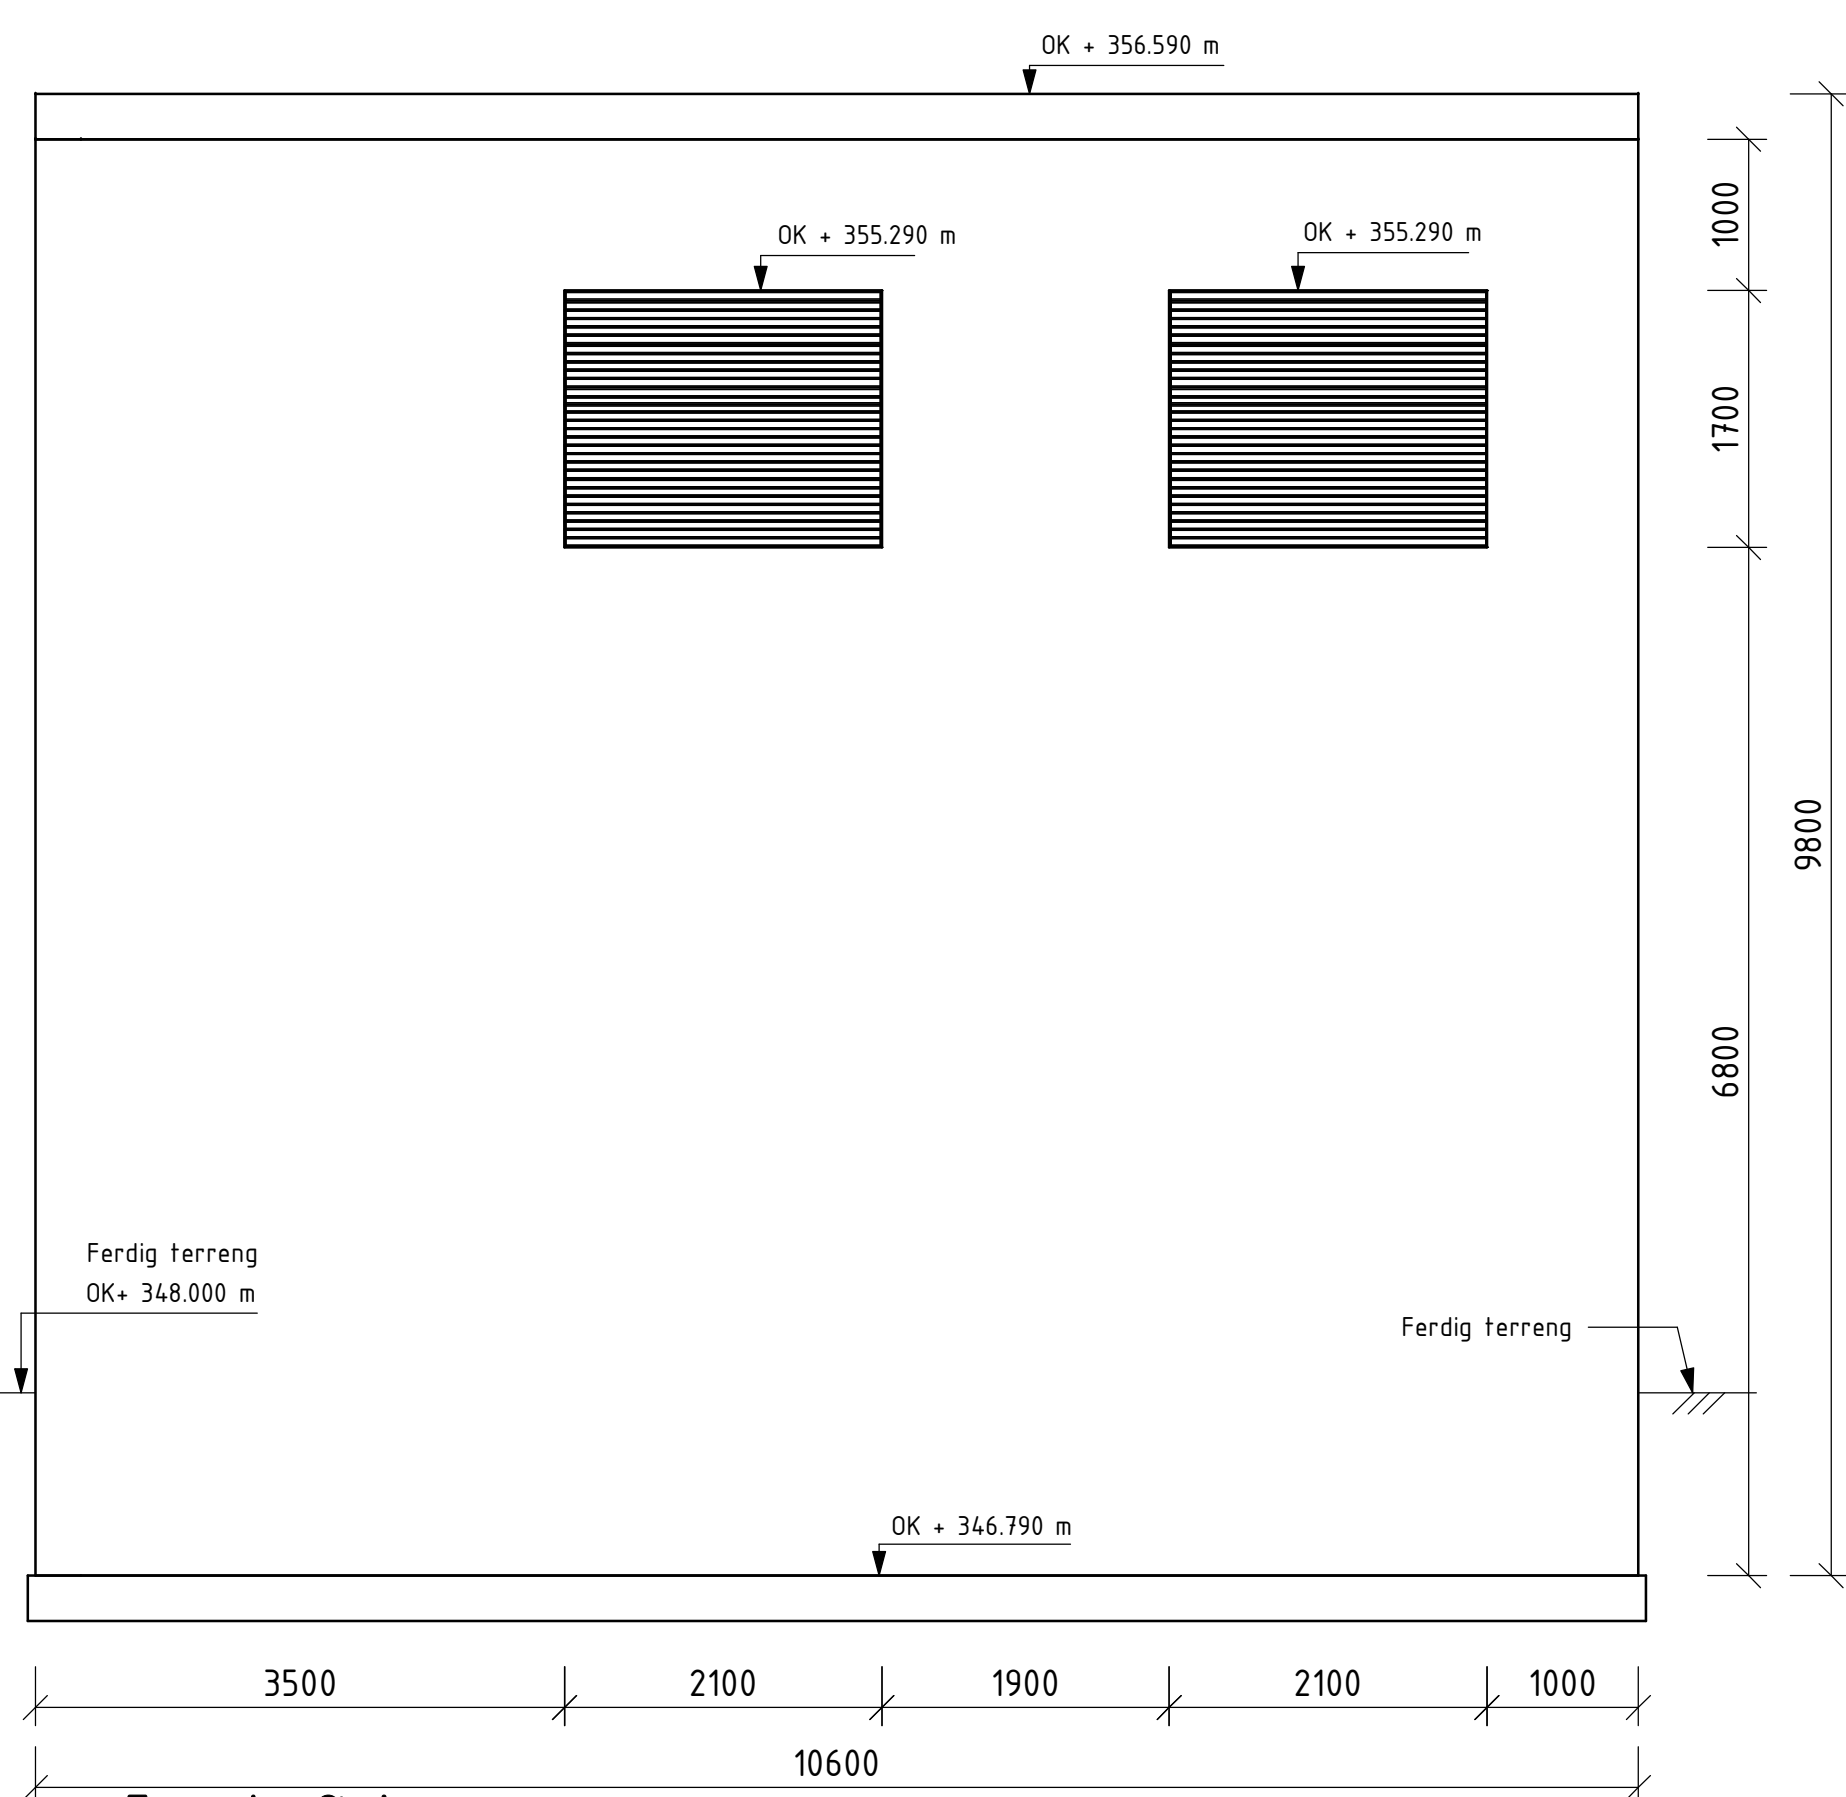

Fasade Øst
1 : 50

Tegningsstittel: Transformatorsjakt Fasader	Tegningsstatus: Til tidligfase
Dokumentnummer:	10228861-TS-4001 -01A

GENERELT:

1. Areal transformatorsjakt inntil 150m²

01A	Utgitt for tidligfase	NO1E8C	NOINST	23.05.2025
Rev	Endring	Urf	Kontr.	Dato
Oppdragsgiver Sygnir AS		Utført av NO1E8C	Kontr. av NOINST	
Titel Refsdal trafostasjon 132 kV		Dato 23.05.2025	Ansvarlig NOINST	
Transformatorsjakt Fasader		Målestokk 1:50		
		Format A1		
		Sweco oppdragsnr. 10236348		
		Sweco oppdragsleder NOINST		
		Tegningsstatus Til tidligfase		
Fagdisiplin B	Tegningsnummer (bygg-et-fag-syst-type-løpenr) 10228861-TS-4001	Status A	Rev. 01A	