




Tesla Skei - 310/1

Dato: 28.10.2025

Målestokk: 1:1000

Koordinatsystem: UTM 32N

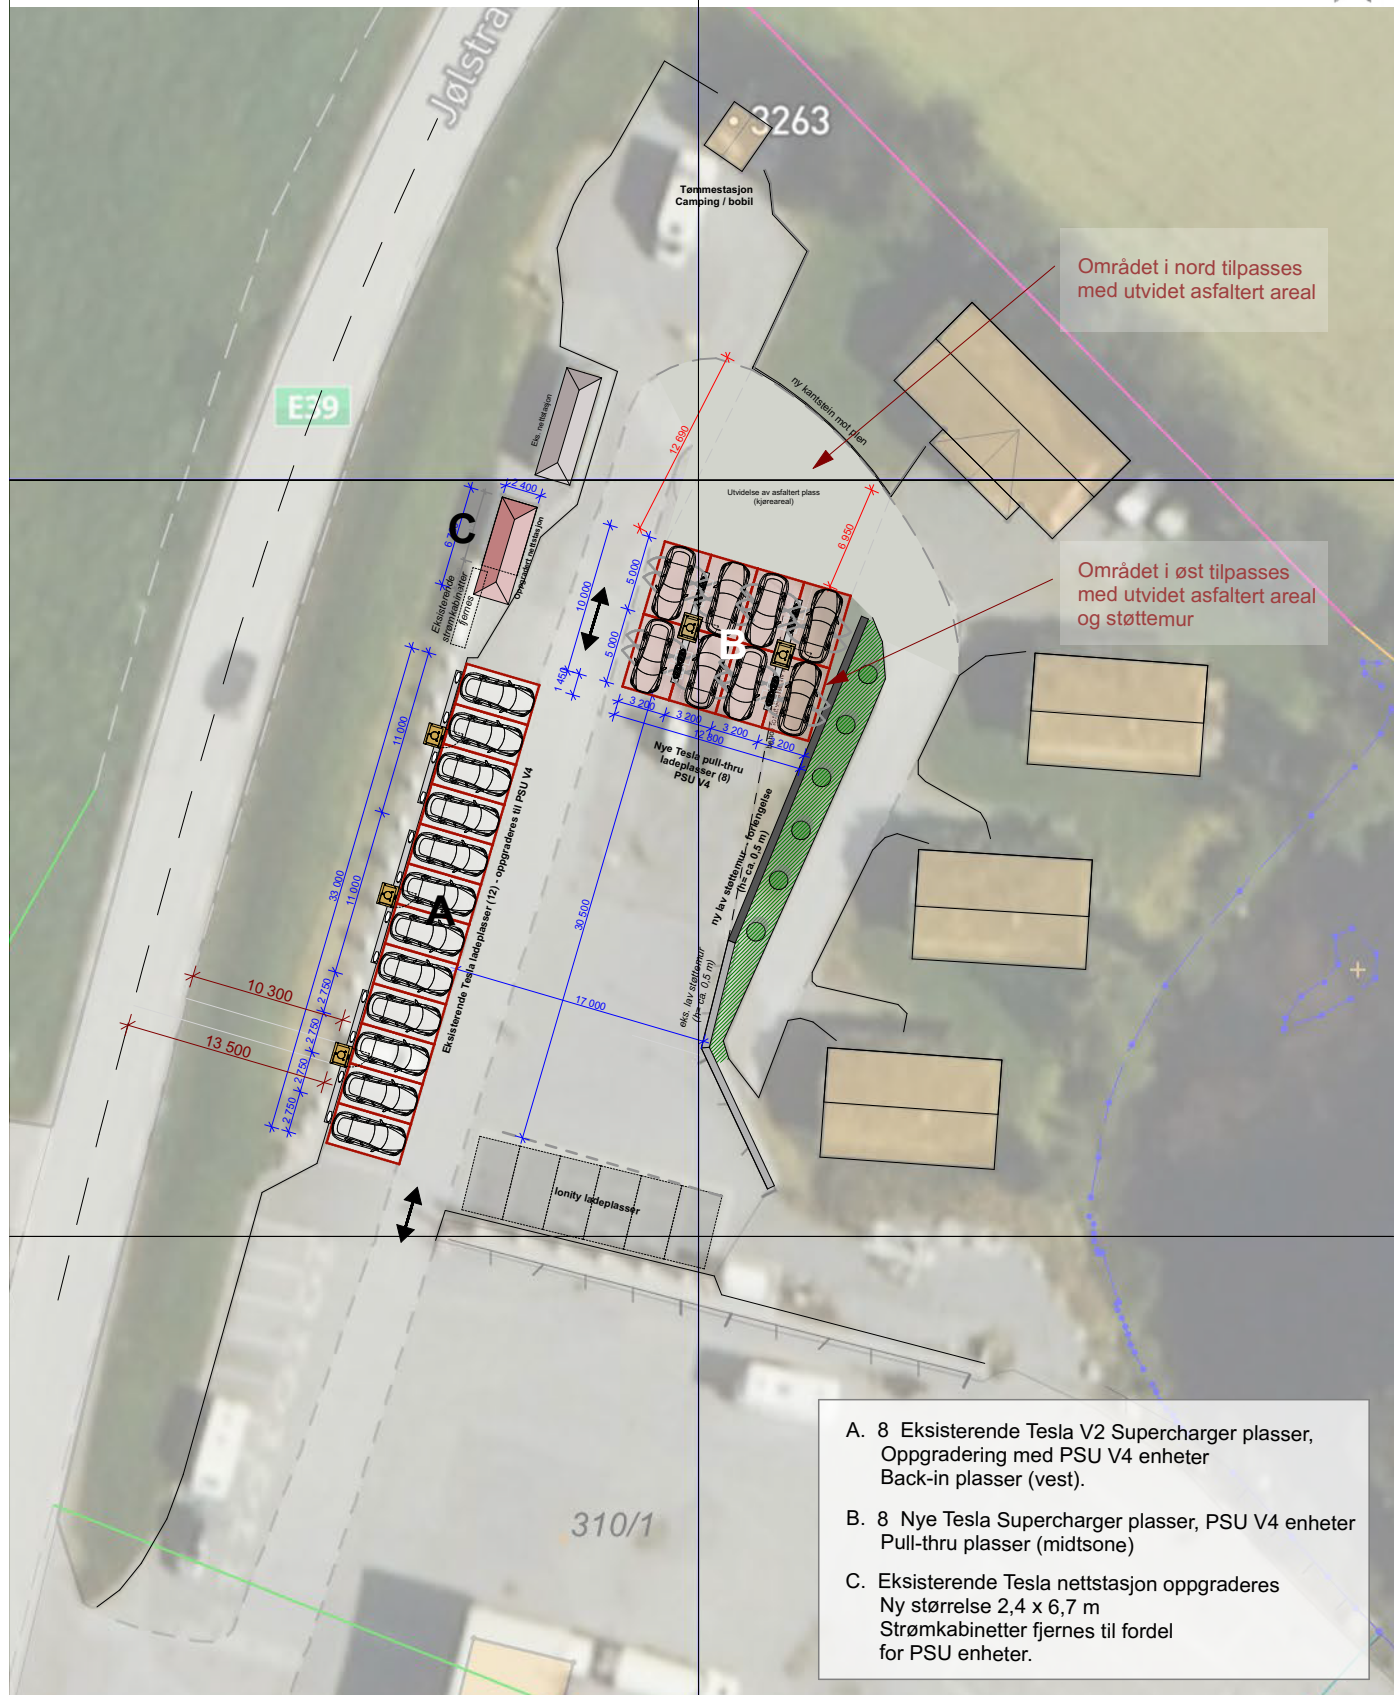

Tegning:

Situasjonsplan - ortofoto (B)_20251209 Tesla Supercharger Melhus

Adresse: Jølstravegen 3261 6843 Skei
Gnr./Bnr.: 310 / 1

Prosjektnr.
2402-57



Oppdragsgiver:
Tesla Motors Norway

Dato opprettet
04.12.2025

Fase.
Skisse / SØK

Mål
1:500

Tegningsnr.
A10-31

Sign./ Godkjent

PRAKSIS
arkitekter as