

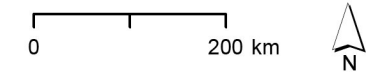



- Ny Øresvik transformatorstasjon
- Stasjonsområde
- Nye kabelendemaster
- Ny luftledning
- Nye mastepunkter
- Transportkorridor
- Ryddegate
- Terrengtrasé
- Anleggsbelte kabel
- Boring under vei
- Ny kabel
- Strekkes til nye kabelendemaster
- Eksisterende nett, saneres
- Eksisterende stasjon, saneres
- Eksisterende Parkering
- Eksisterende nett
- Restriksjonsområder
- Riggplasser/Mellomlagring
- Helikopterlandingsplass

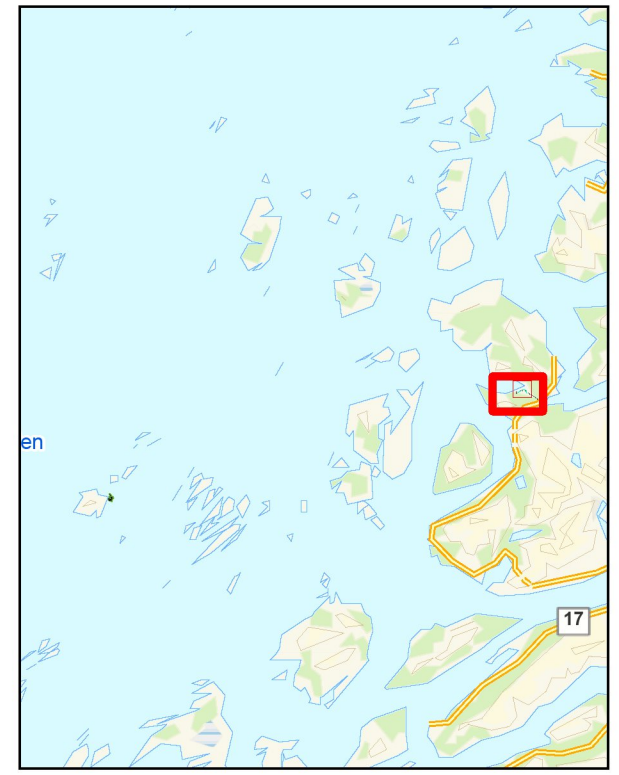



	B01	17.12.2024	Til bruk		AmHj	AmHj
	B01	13.12.2024	Til godkjenning hos kunde		AmHj	
	Versjon	Dato	Beskrivelse / endring		Tegn.	Kontr. Godkj.
Tiltakshaver:				Målestokk i A3:		
Arva AS				1:5000		
AREALBRUKSKART - DETALJPLAN						
Øresvik transformatorstasjon, Lovund transformatorstasjon, og 33 kV-ledning Øresvik-Kvina						
Utarbeidet av:		Oppdragsnr.	Tegningsnr.	Rev.		
Norconsult		52405109	1 av3	J02		

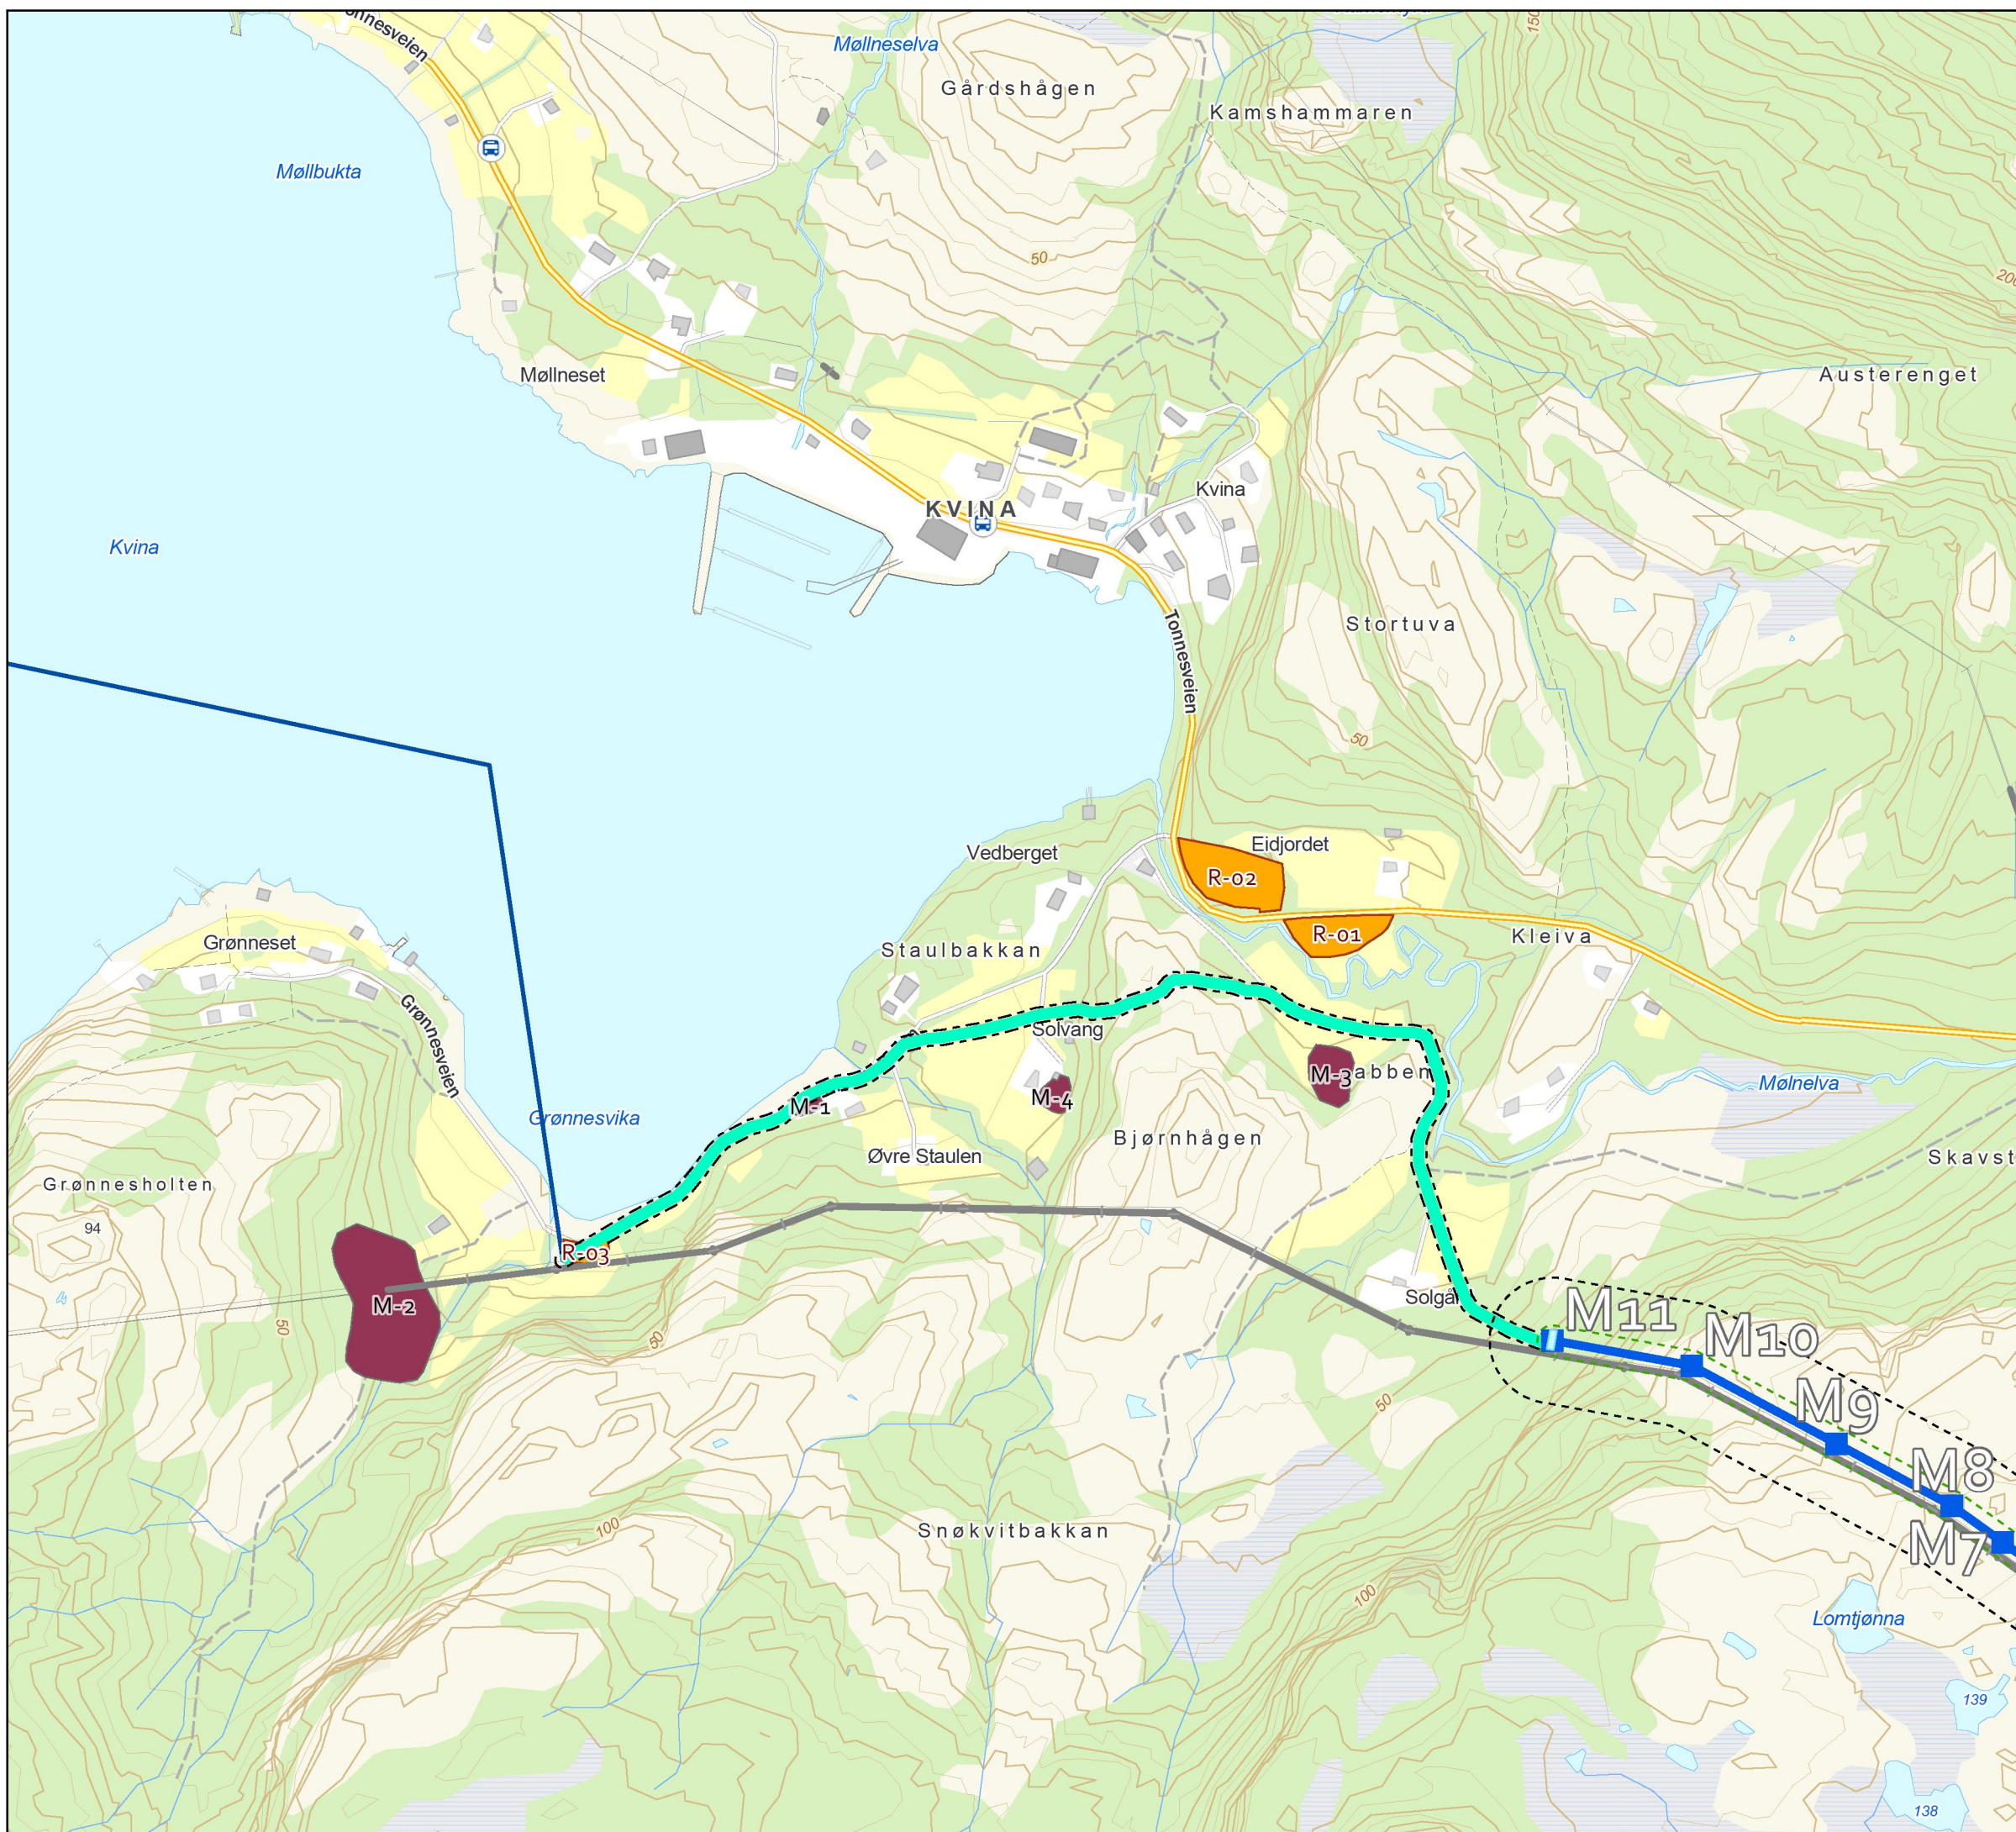


- Nye kabelendemaster
- Ny luftledning
- Nye mastepunkter
- Transportkorridor
- Ryddegate
- Anleggsbelte kabel
- Ny kabel
- Eksisterende nett
- Eksisterende sjøkabel, Kvina-Lovund
- M-1 Restriksjonsområder
- R-01 Riggplasser/Mellomlagring

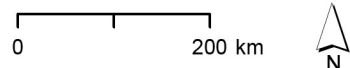

B01	17.12.2024	Til bruk		AmHj	AmHj
B01	13.12.2024	Til godkjenning hos kunde		AmHj	
Versjon	Dato	Beskrivelse / endring		Tegn.	Kontr. Godkj.
Tiltakshaver: Arva AS				Målestokk i A3: 1:5000	
AREALBRUKSKART - DETALJPLAN Øresvik transformatorstasjon, Lovund transformatorstasjon, og 33 kV-ledning Øresvik-Kvina					
Utarbeidet av: Norconsult		Oppdragsnr. 52405109	Tegningsnr. 2 av 3	Rev. J02	

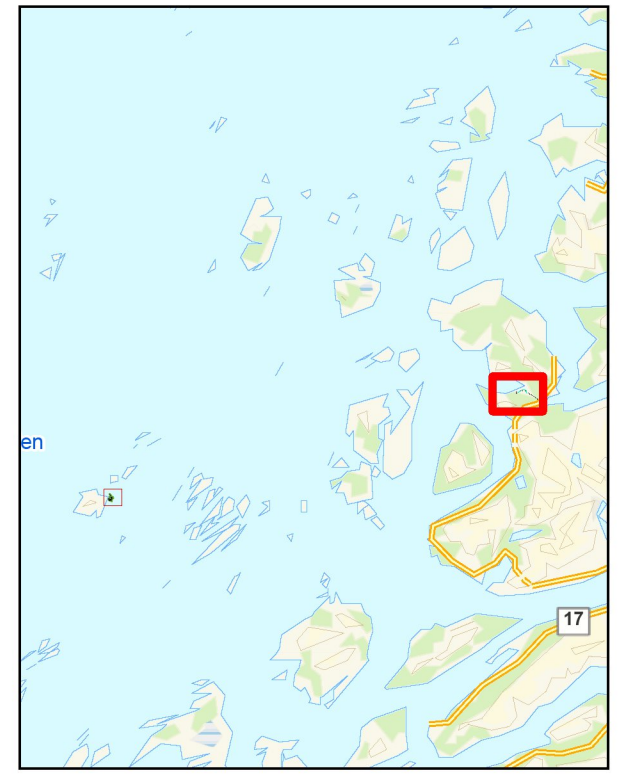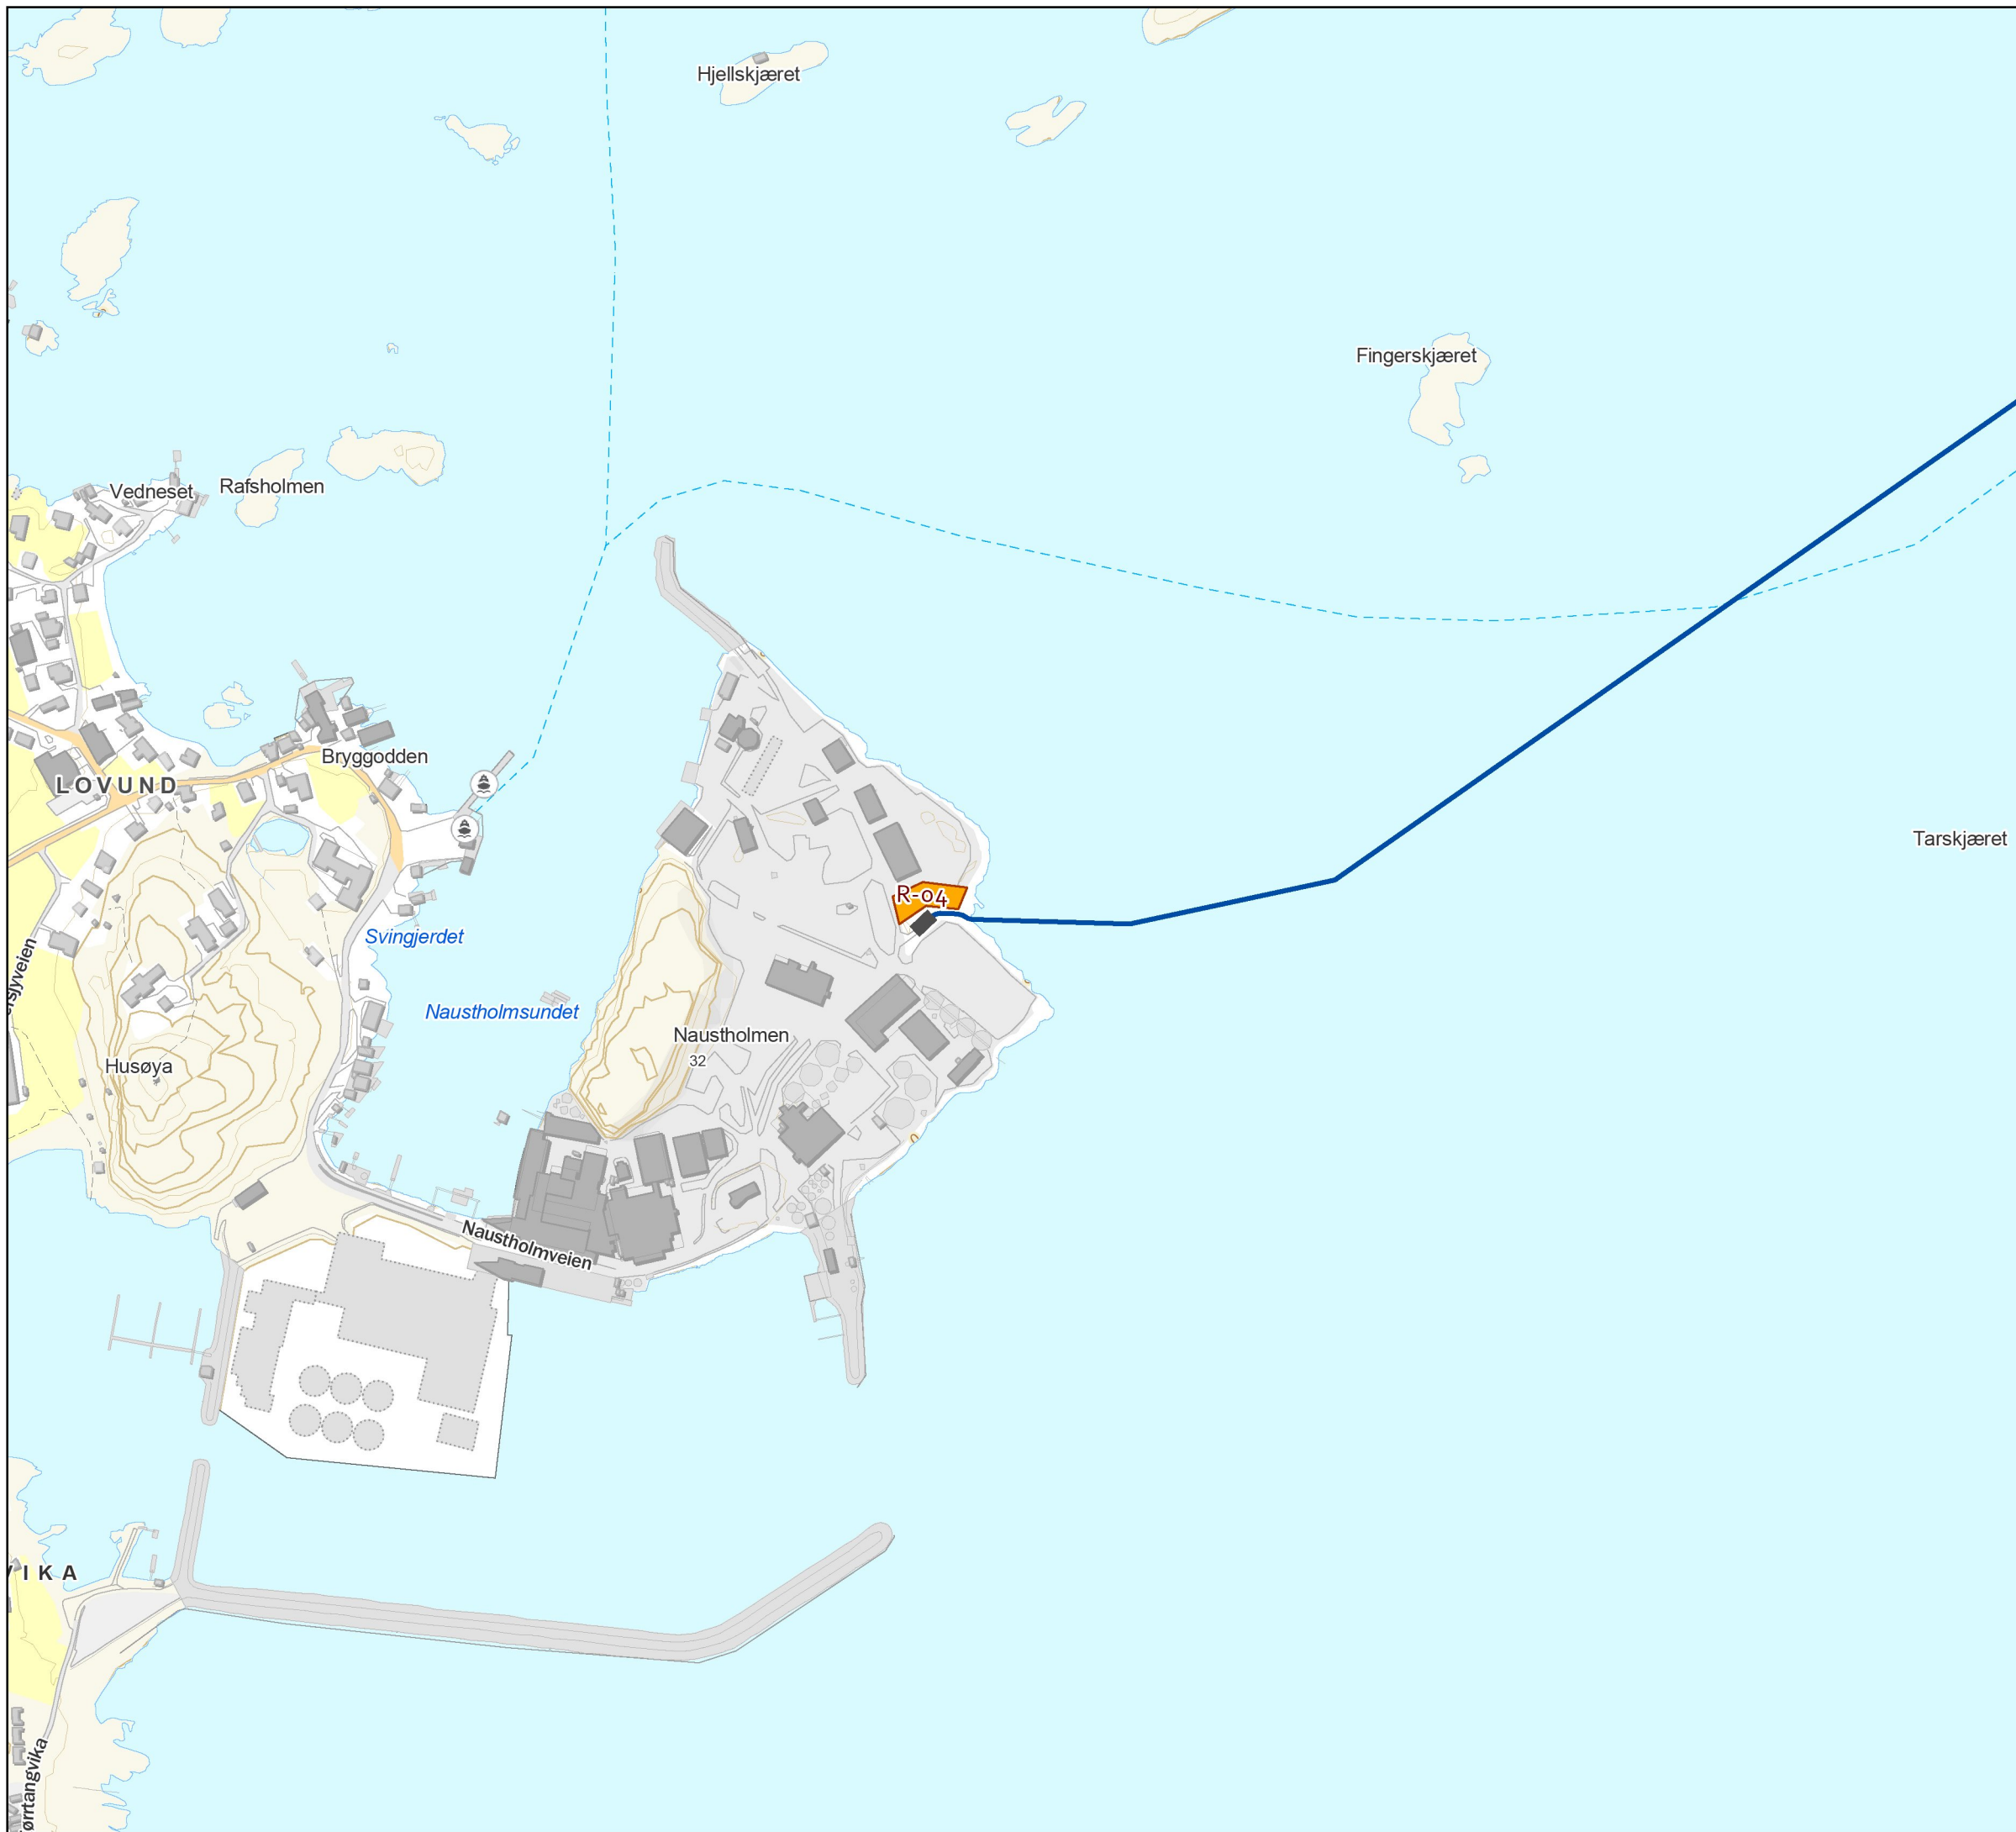

- Lovund transformatorstasjon
- Eksisterende sjøkabel, Kvina-Lovund
- Riggplasser/Mellomlagring

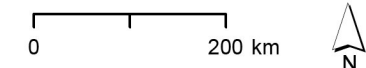

B01	17.12.2024	Til bruk	AmHj	AmHj
B01	13.12.2024	Til godkjenning hos kunde	AmHj	
Versjon	Dato	Beskrivelse / endring	Tegn.	Kontr. Godkj.

Tiltakshaver: Arva AS
 Målestokk i A3: 1:5000

AREALBRUKSKART - DETALJPLAN
 Øresvik transformatorstasjon, Lovund
 transformatorstasjon, og 33 kV-ledning Øresvik-Kvina

Utarbeidet av: Norconsult	Oppdragsnr. 52405109	Tegningsnr. 3 av 3	Rev. J02
------------------------------	-------------------------	-----------------------	-------------