





FORKLARINGER

- Utsnitt kartblad
- Rigg- og lagerområde
- Helikopterlandingsplass
- Rørgate og trallebane som saneres
- Vannvei
- Tverrslag
- Luftlinje

Høydesystem: NN2000
Koordinatsystem: UTM84 sone 32
Ekvidistanse: 20 meter

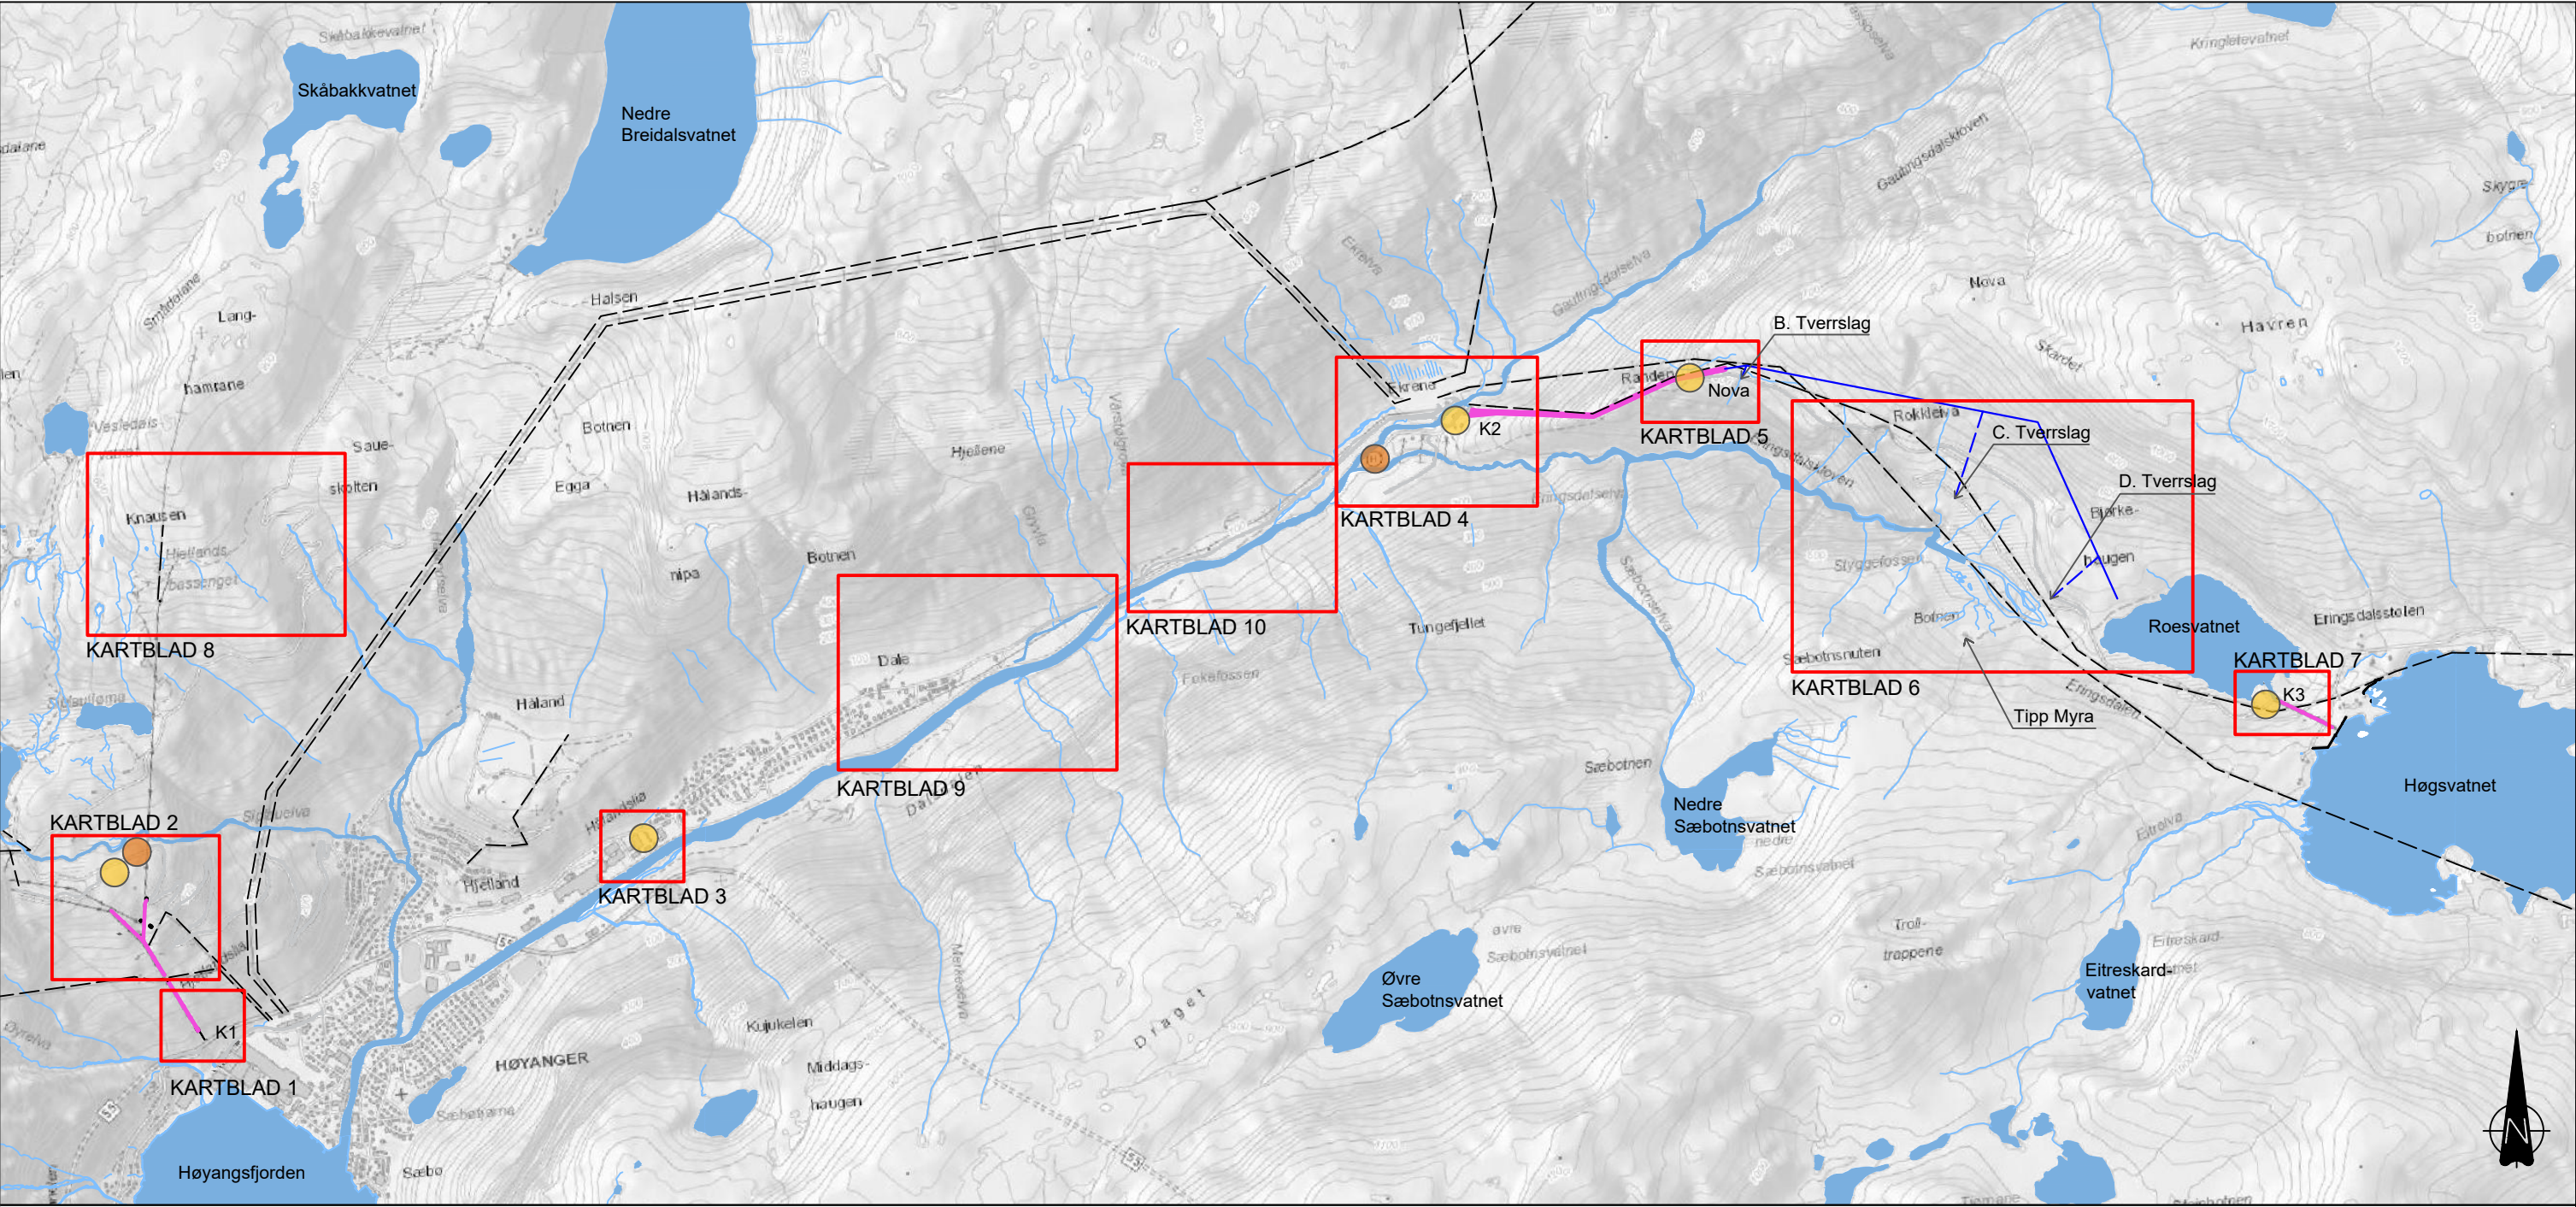

J05	2022-10-04	For bruk	Ragstr	Amste	Amo
J04	2022-06-13	For bruk	Ragstr	Idhki	Amo
B03	2022-04-28	For info/kommentar hos eksterne parter	Ragstr	Idhki	Amo
B02	2022-03-31	For info/kommentar hos eksterne parter	Ragstr	Tusta	Idhki
B01	2022-03-07	For info/kommentar hos eksterne parter	Ragstr	Amo, Mnhag	Idhki
Rev.	Dato	Beskrivelse	Utarbeidet	Fagkontroll	Godkjent
Statkraft AS					Målestokk (gjelder AS) 1:25 000
Sanering av kraftanlegg i Høyanger Arealbruksplan Oversiktskart					
Norconsult		Oppdragsnummer 52105091	Tegningsnummer L-100	Revisjon J05	

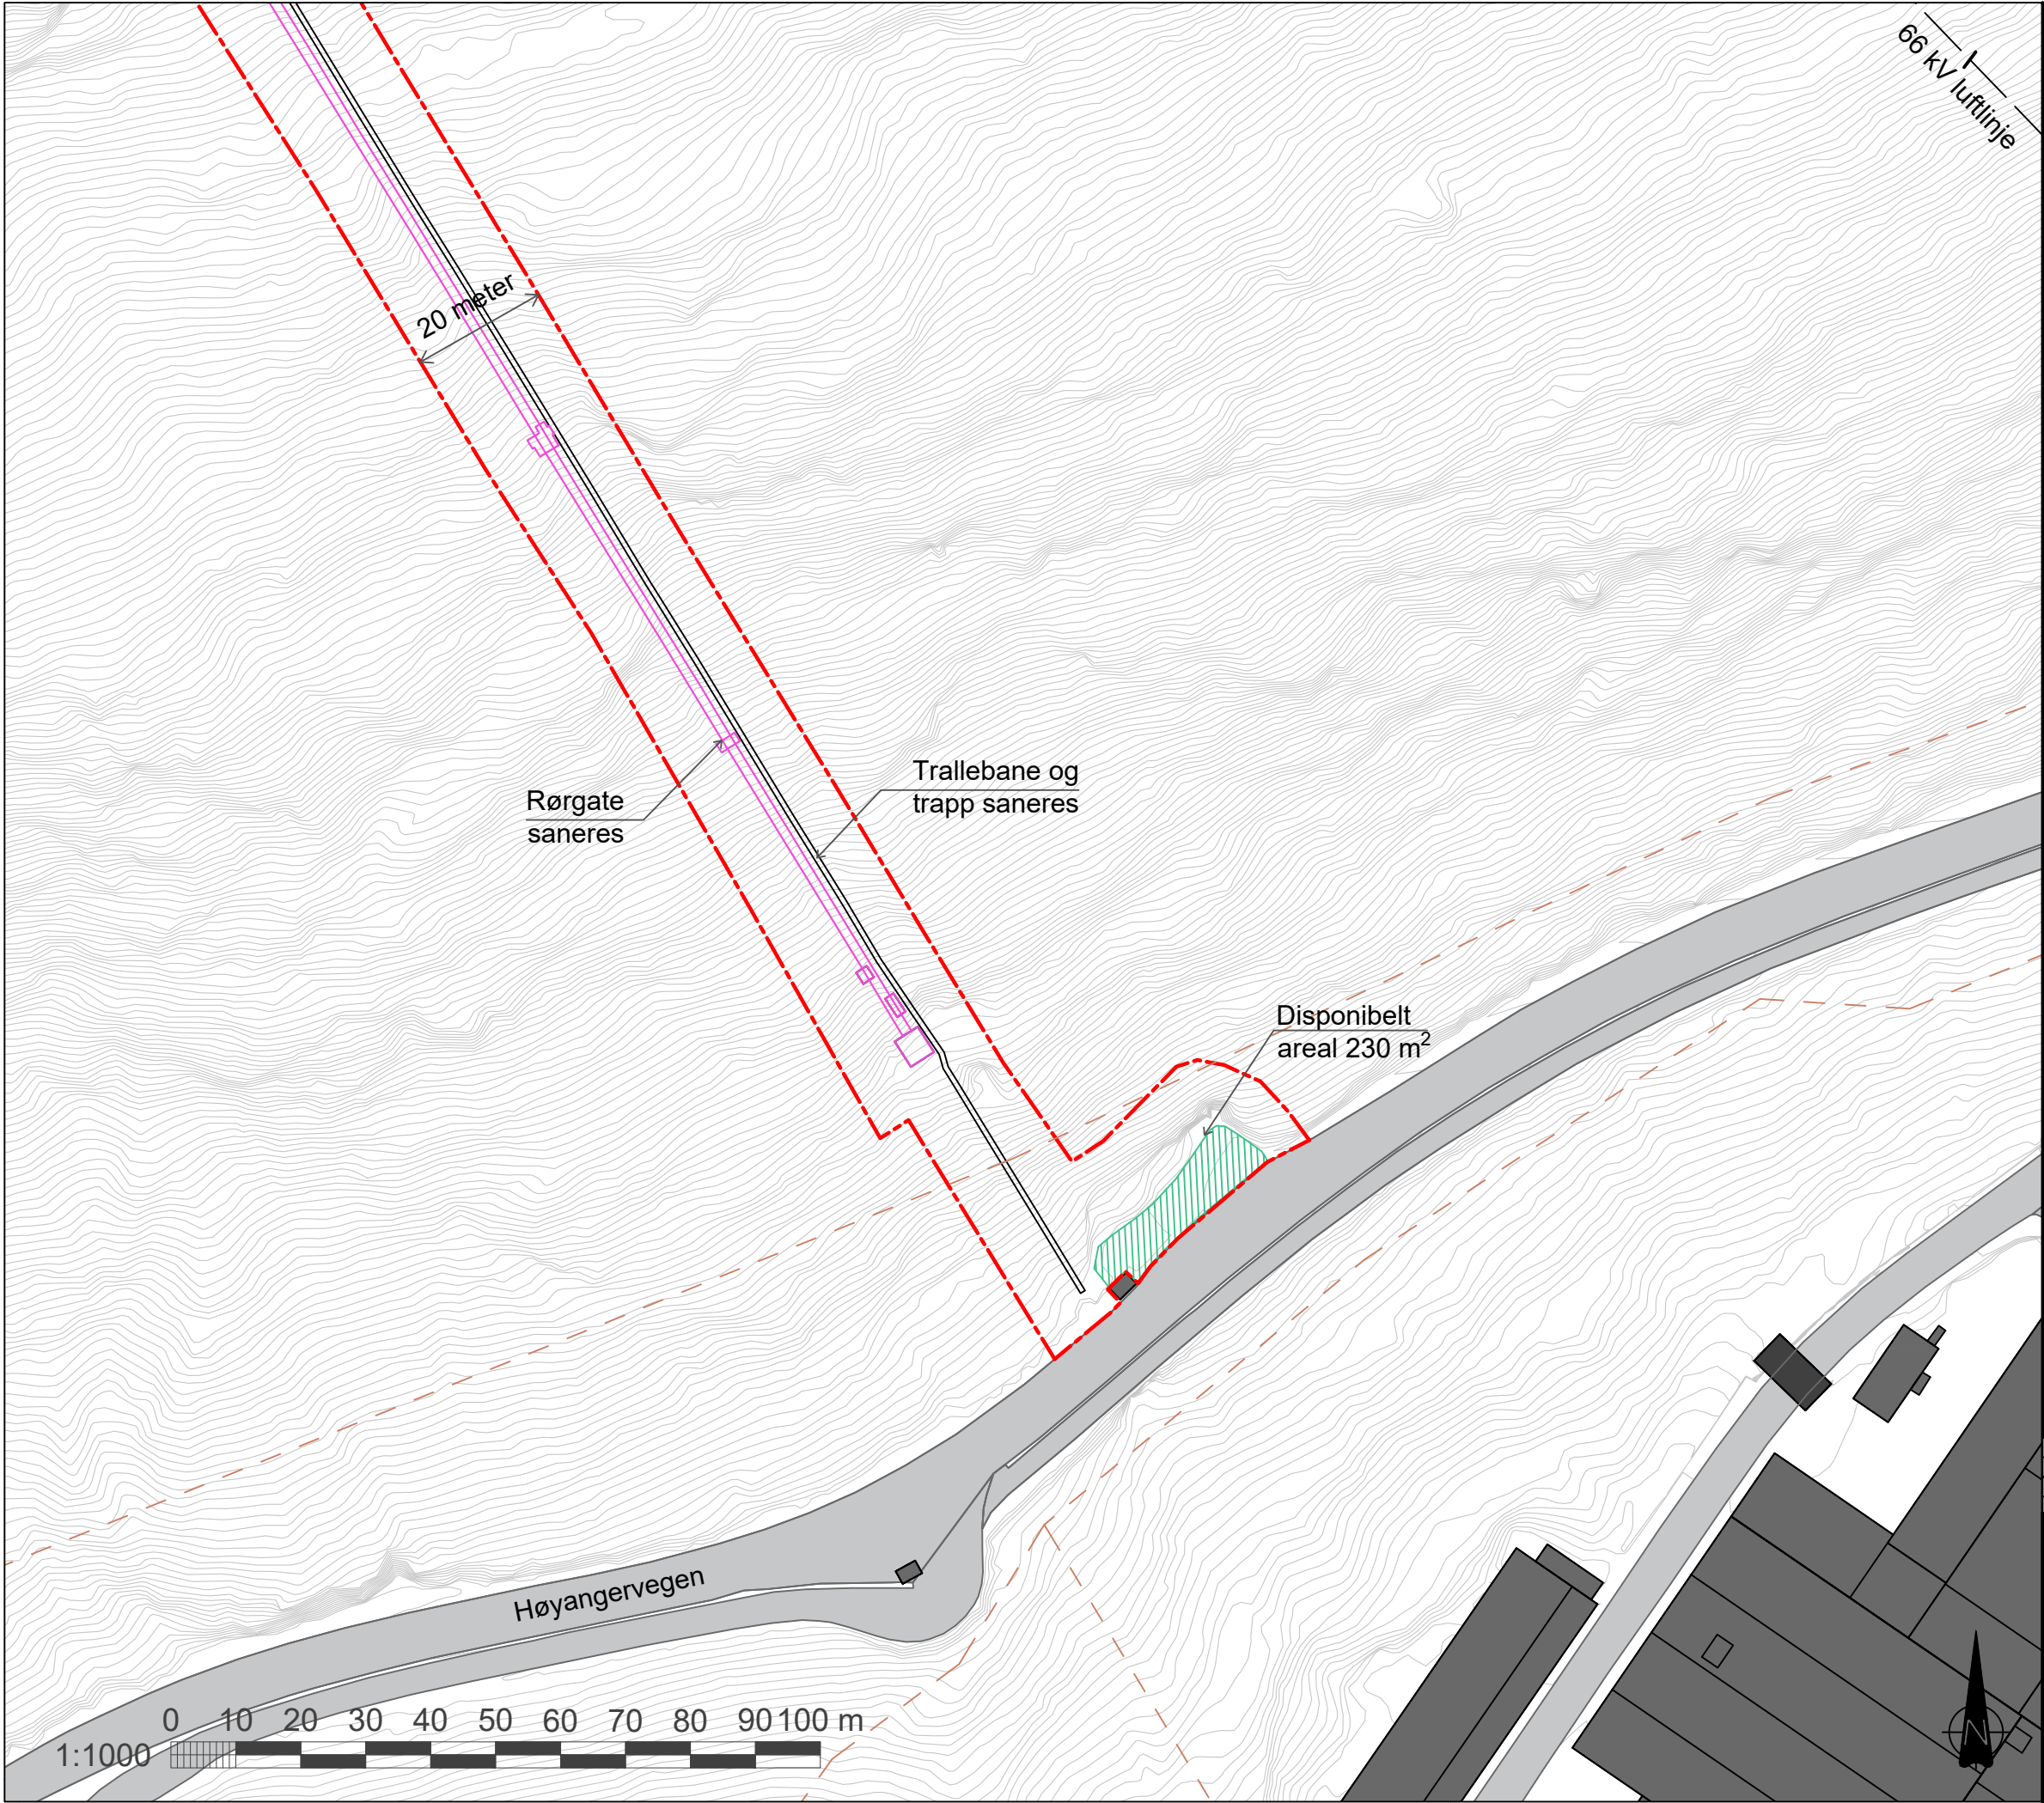

FORKLARINGER

-  Inngrepsgrense
-  Disponibelt areal
-  Rørgate som saneres
-  Luftlinje
-  Eiendomsgrense

Høydesystem: NN2000
Koordinatsystem: UTM84 sone 32
Ekvidistanse: 1 meter

Kartblad 1 av 10


J03	2022-10-04	For bruk	Ragstr	Arnste	Amo
J02	2022-06-13	For bruk	Ragstr	Idhki	Amo
B01	2022-04-28	For info/kommentar hos eksterne parter	Ragstr	Idhki	Amo
Rev.	Dato	Beskrivelse	Utarbeidet	Fagkontroll	Godkjent

Dette dokumentet er utarbeidet av Norconsult AS som del av det oppdraget som fremgår nedenfor. Opphavsretten tilhører Norconsult AS. Dokumentet må bare benyttes til det formål som oppdragsavtalen beskriver, og må ikke kopieres eller gjøres tilgjengelig på annen måte eller i større utstrekning enn formålet tilsier.

Statkraft AS	Målestokk (gjelder A3)
	1:1000

Sanering av kraftanlegg i Høyanger
Arealbruksplan
K1 nedre del
Kartblad 1

Norconsult	Oppdragsnummer	Tegningsnummer	Revisjon
	52105091	L-101	J03

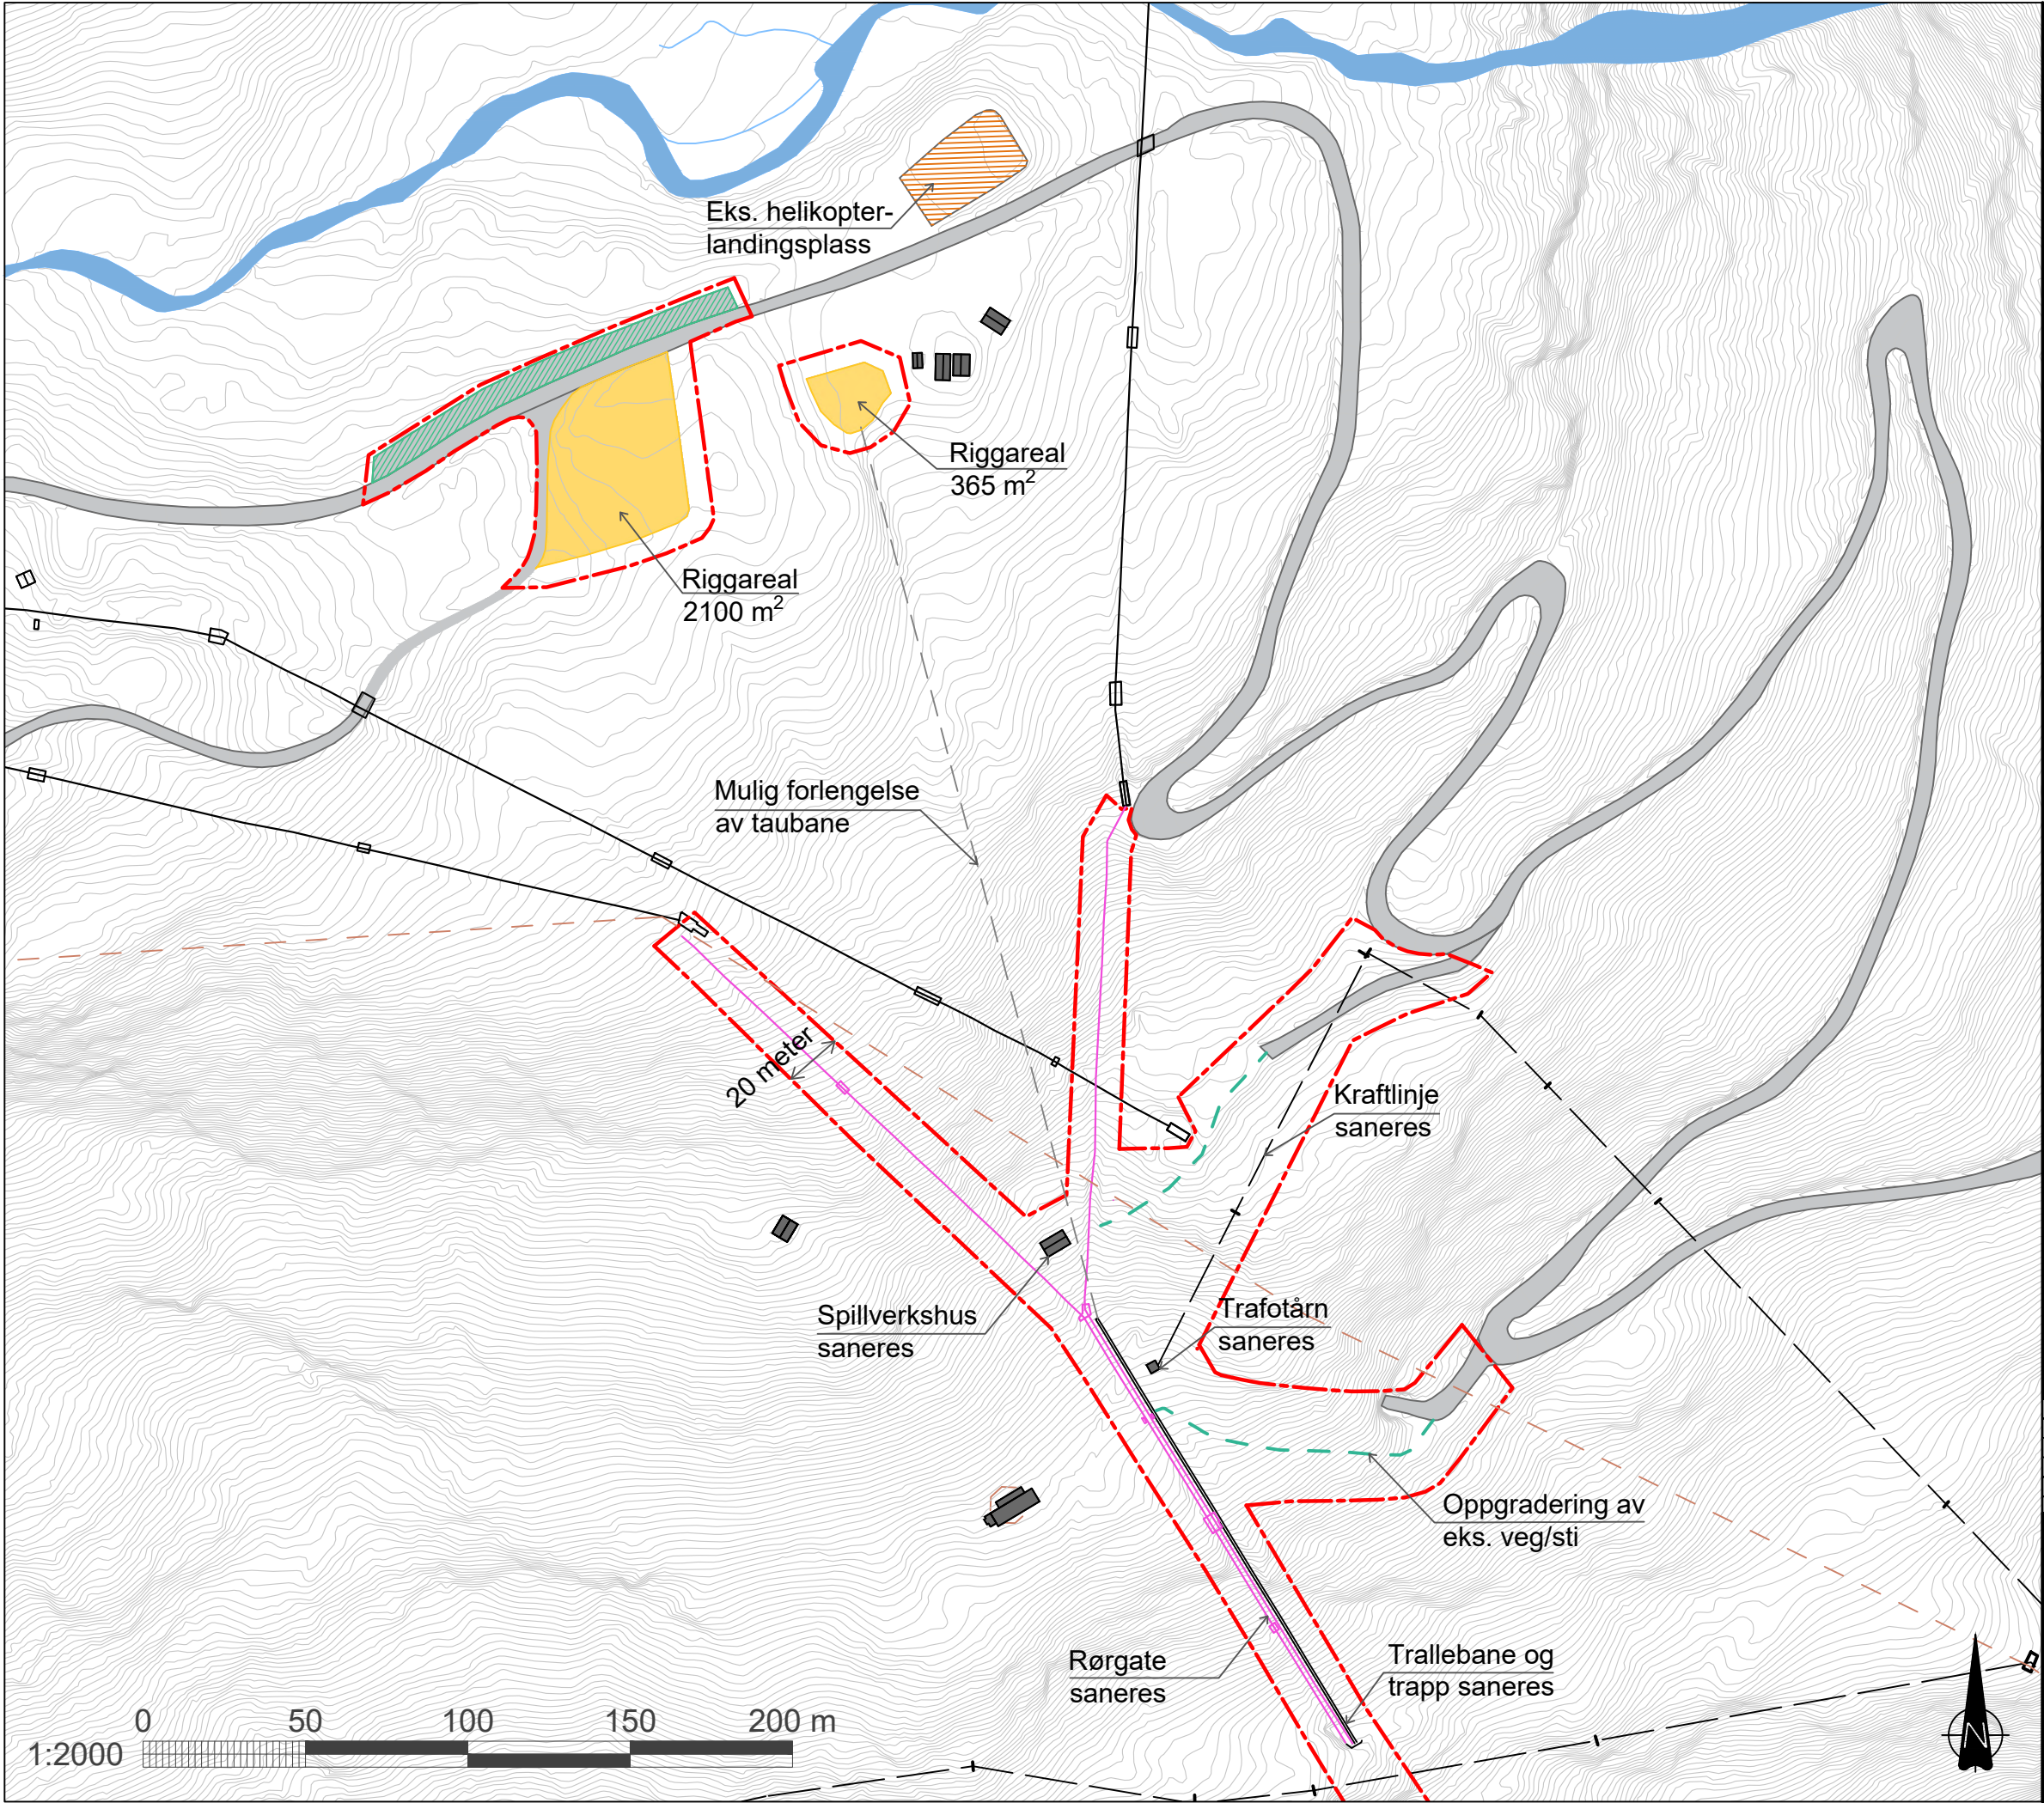

FORKLARINGER

- Inngrepsgrense
- Riggareal
- Disponibelt areal
- Helikopterlandingsplass
- Midlertidig anleggsveg
- Rørgate som saneres
- Luftlinje
- Eiendomsgrense

Høydesystem: NN2000
Koordinatsystem: UTM84 sone 32
Ekvidistanse: 1 meter

Kartblad 2 av 10


J05	2022-10-04	For bruk	Ragstr	Arnste	Amo
J04	2022-06-13	For bruk	Ragstr	Idhki	Amo
B03	2022-04-28	For info/kommentar hos eksterne parter	Ragstr	Idhki	Amo
B02	2022-03-31	For info/kommentar hos eksterne parter	Ragstr	Tusta	Idhki
B01	2022-03-07	For info/kommentar hos eksterne parter	Ragstr	Amo, Mnheg	Idhki
Rev.	Dato	Beskrivelse	Utarbeidet	Fagkontroll	Godkjent

Dette dokumentet er utarbeidet av Norconsult AS som del av det oppdraget som fremgår nedenfor. Opphavsretten tilhører Norconsult AS.
Dokumentet må bare benyttes til det formål som oppdragsavtalen beskriver, og må ikke kopieres eller gjøres tilgjengelig på annen måte eller i større utstrekning enn formålet tilsier.

Statkraft AS	Målestokk (gjelder A3) 1:2000
--------------	----------------------------------

Sanering av kraftanlegg i Høyanger
Arealbruksplan
K1 øvre del
Kartblad 2

Norconsult	Oppdragsnummer 52105091	Tegningsnummer L-102	Revisjon J05
------------	----------------------------	-------------------------	-----------------

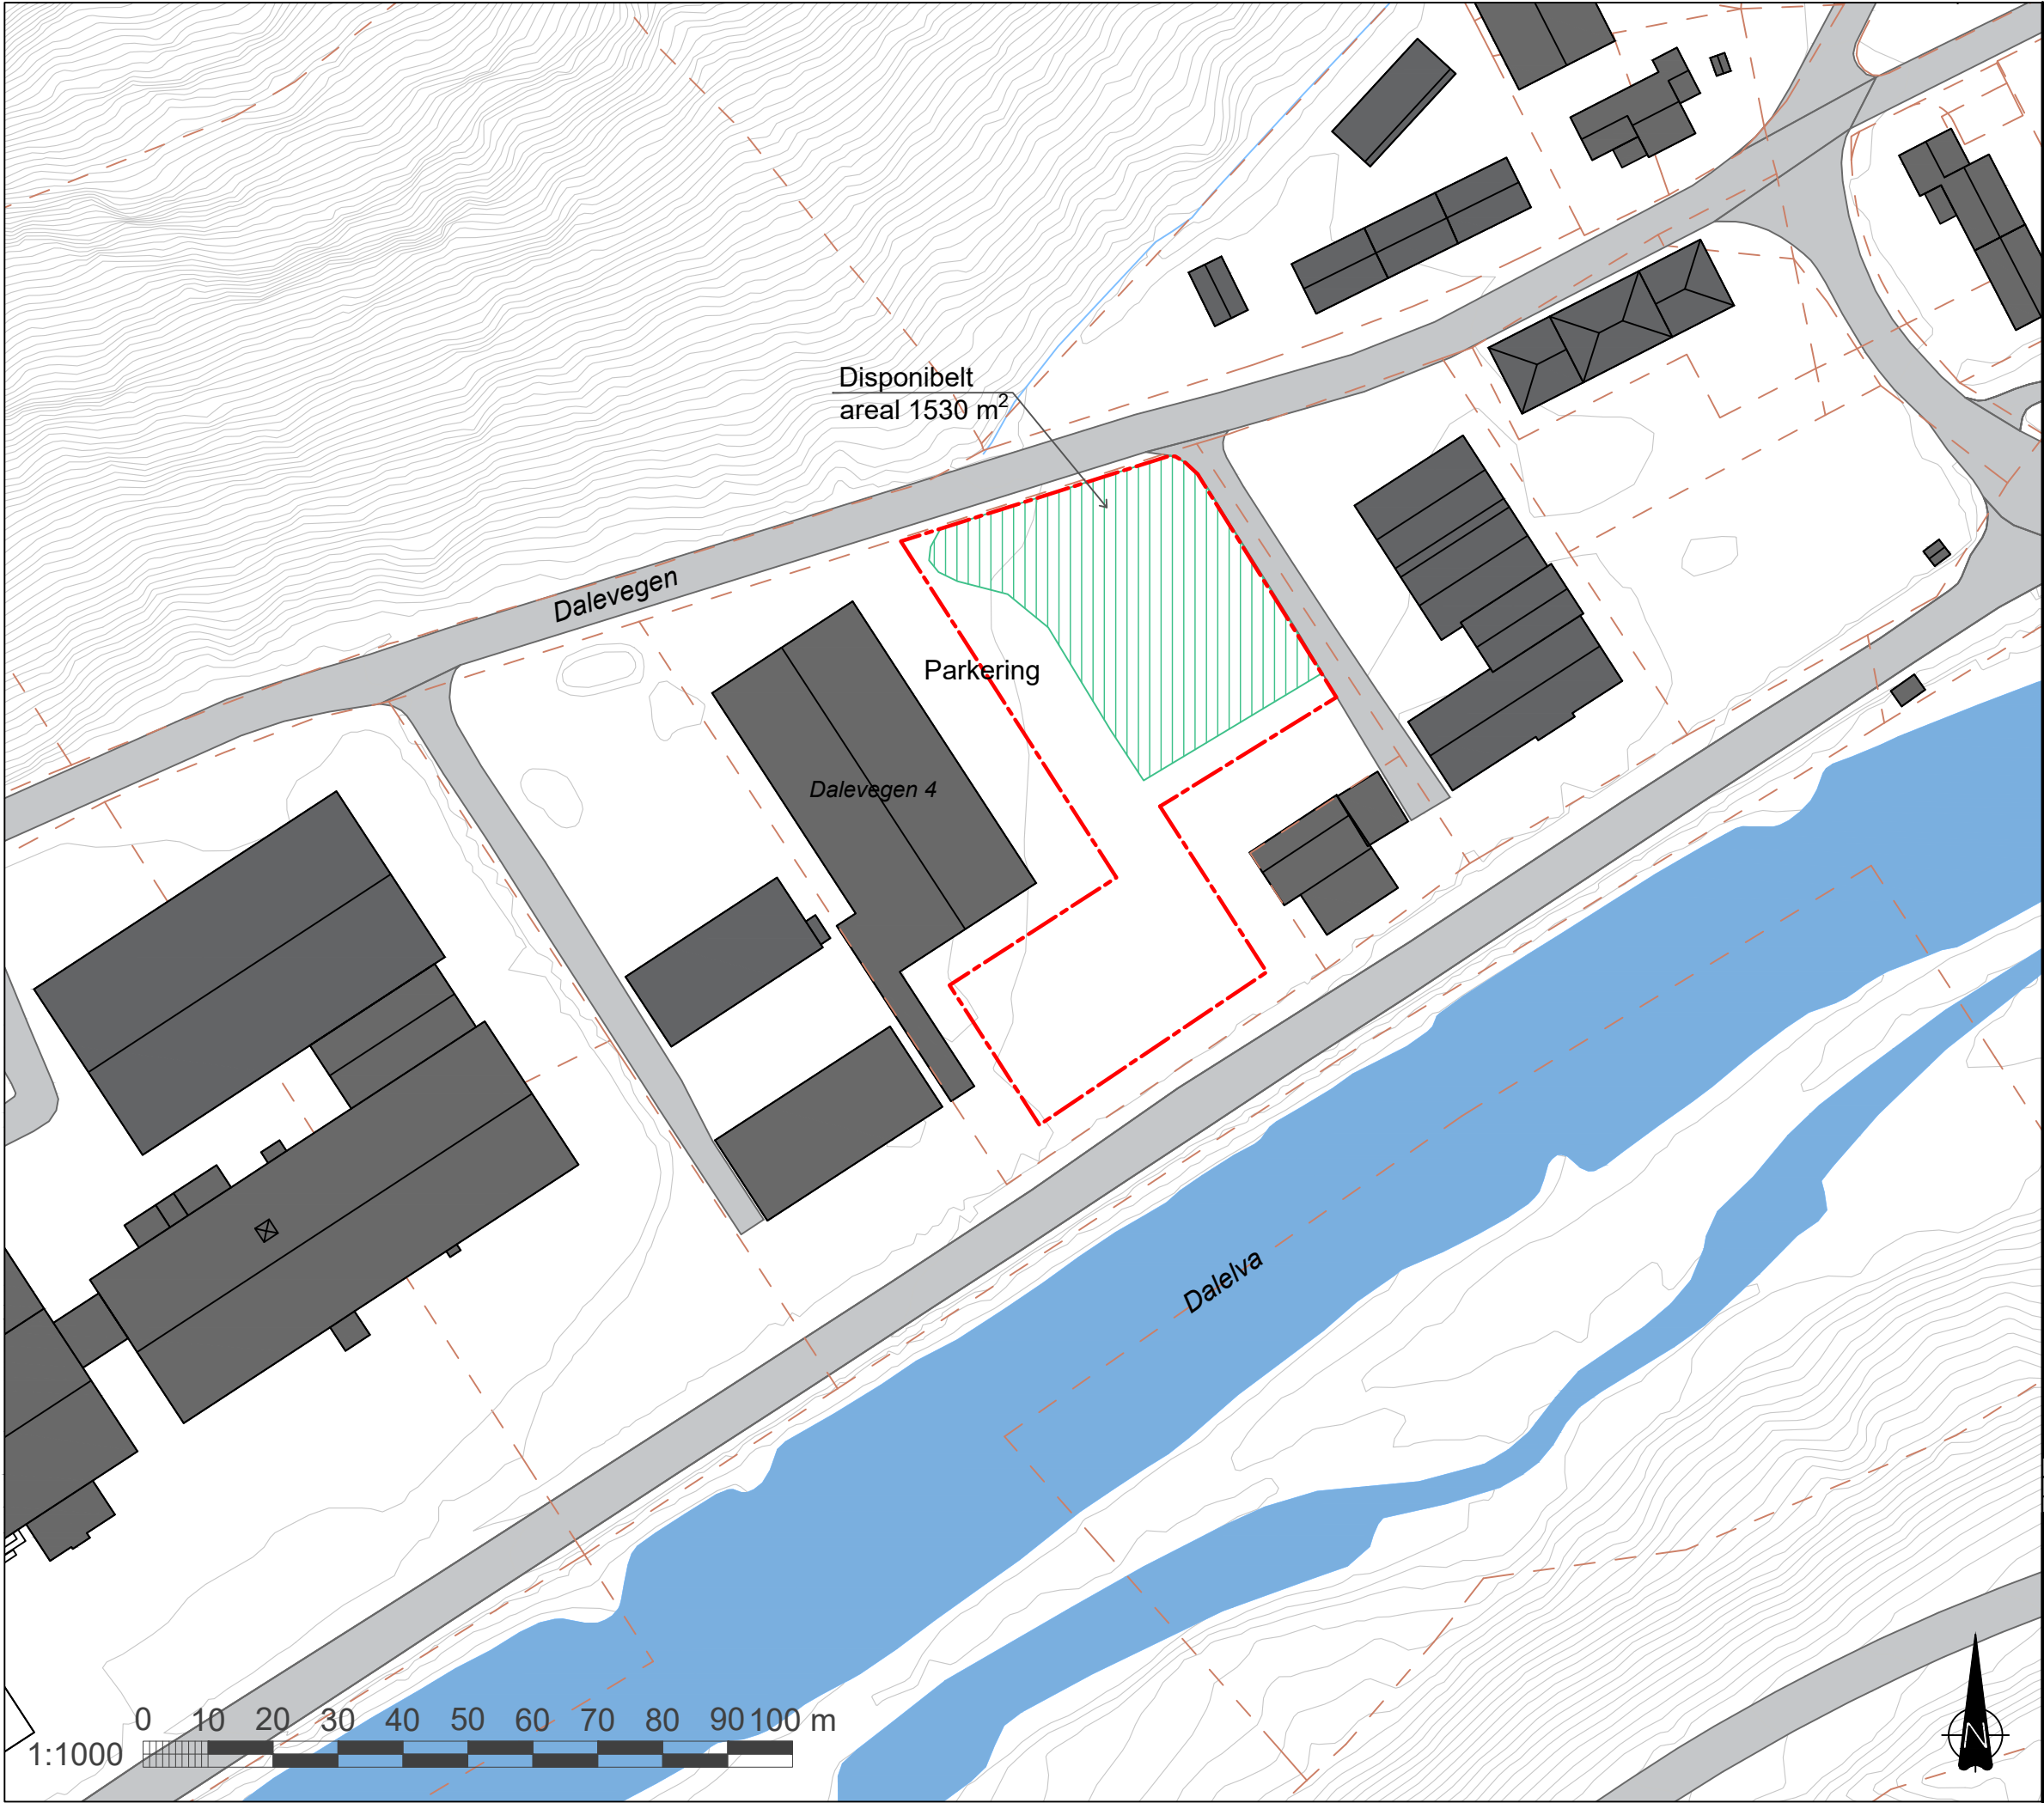

FORKLARINGER

- Inngrepsgrense
- Disponibelt areal
- Eiendomsgrense

Høydesystem: NN2000
Koordinatsystem: UTM84 sone 32
Ekvidistanse: 1 meter

Kartblad 3 av 10


J02	2022-06-13	For bruk	Ragstr	Idhki	Amo
B01	2022-04-28	For info/kommentar hos eksterne parter	Ragstr	Idhki	Amo
Rev.	Dato	Beskrivelse	Utarbeidet	Fagkontroll	Godkjent


Dette dokumentet er utarbeidet av Norconsult AS som del av det oppdraget som fremgår nedenfor. Opphavsretten tilhører Norconsult AS. Dokumentet må bare benyttes til det formål som oppdragsavtalen beskriver, og må ikke kopieres eller gjøres tilgjengelig på annen måte eller i større utstrekning enn formålet tilsier.

Statkraft AS	Målestokk (gjelder A3)
	1:1000

Sanering av kraftanlegg i Høyanger
Arealbruksplan
K1 disponibelt areal
Kartblad 3

Norconsult	Oppdragsnummer	Tegningsnummer	Revisjon
	52105091	L-103	J01

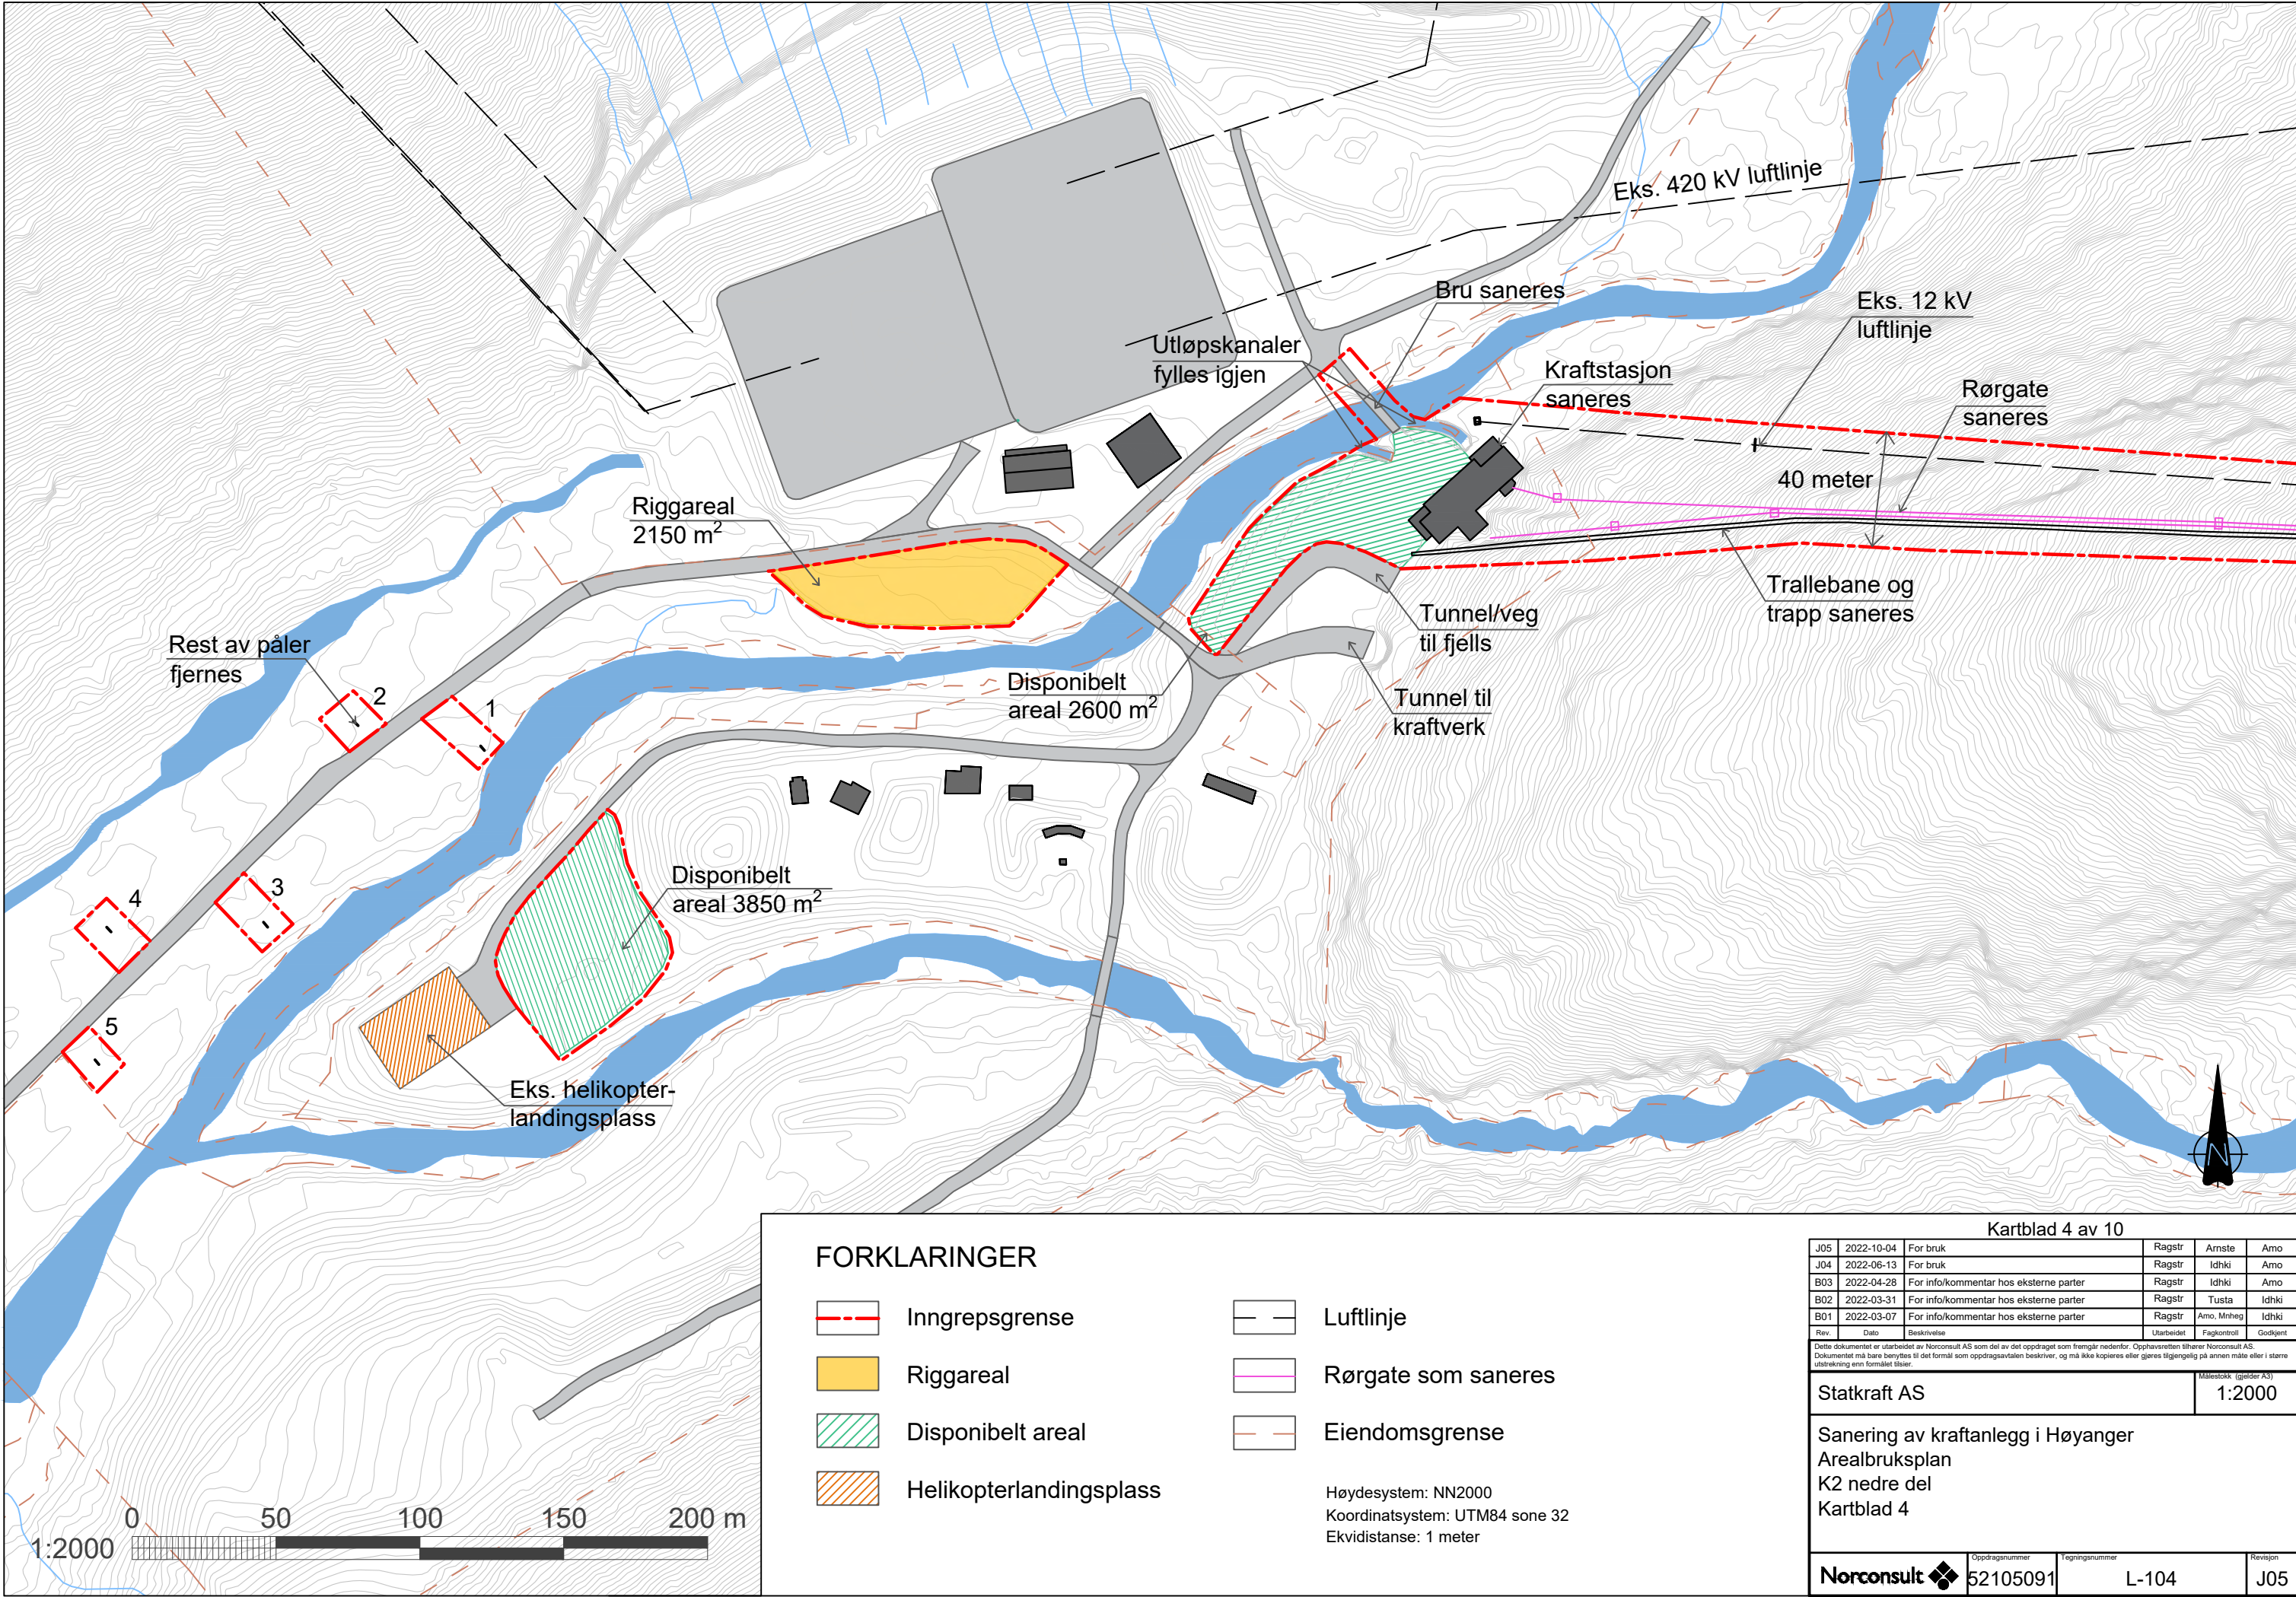

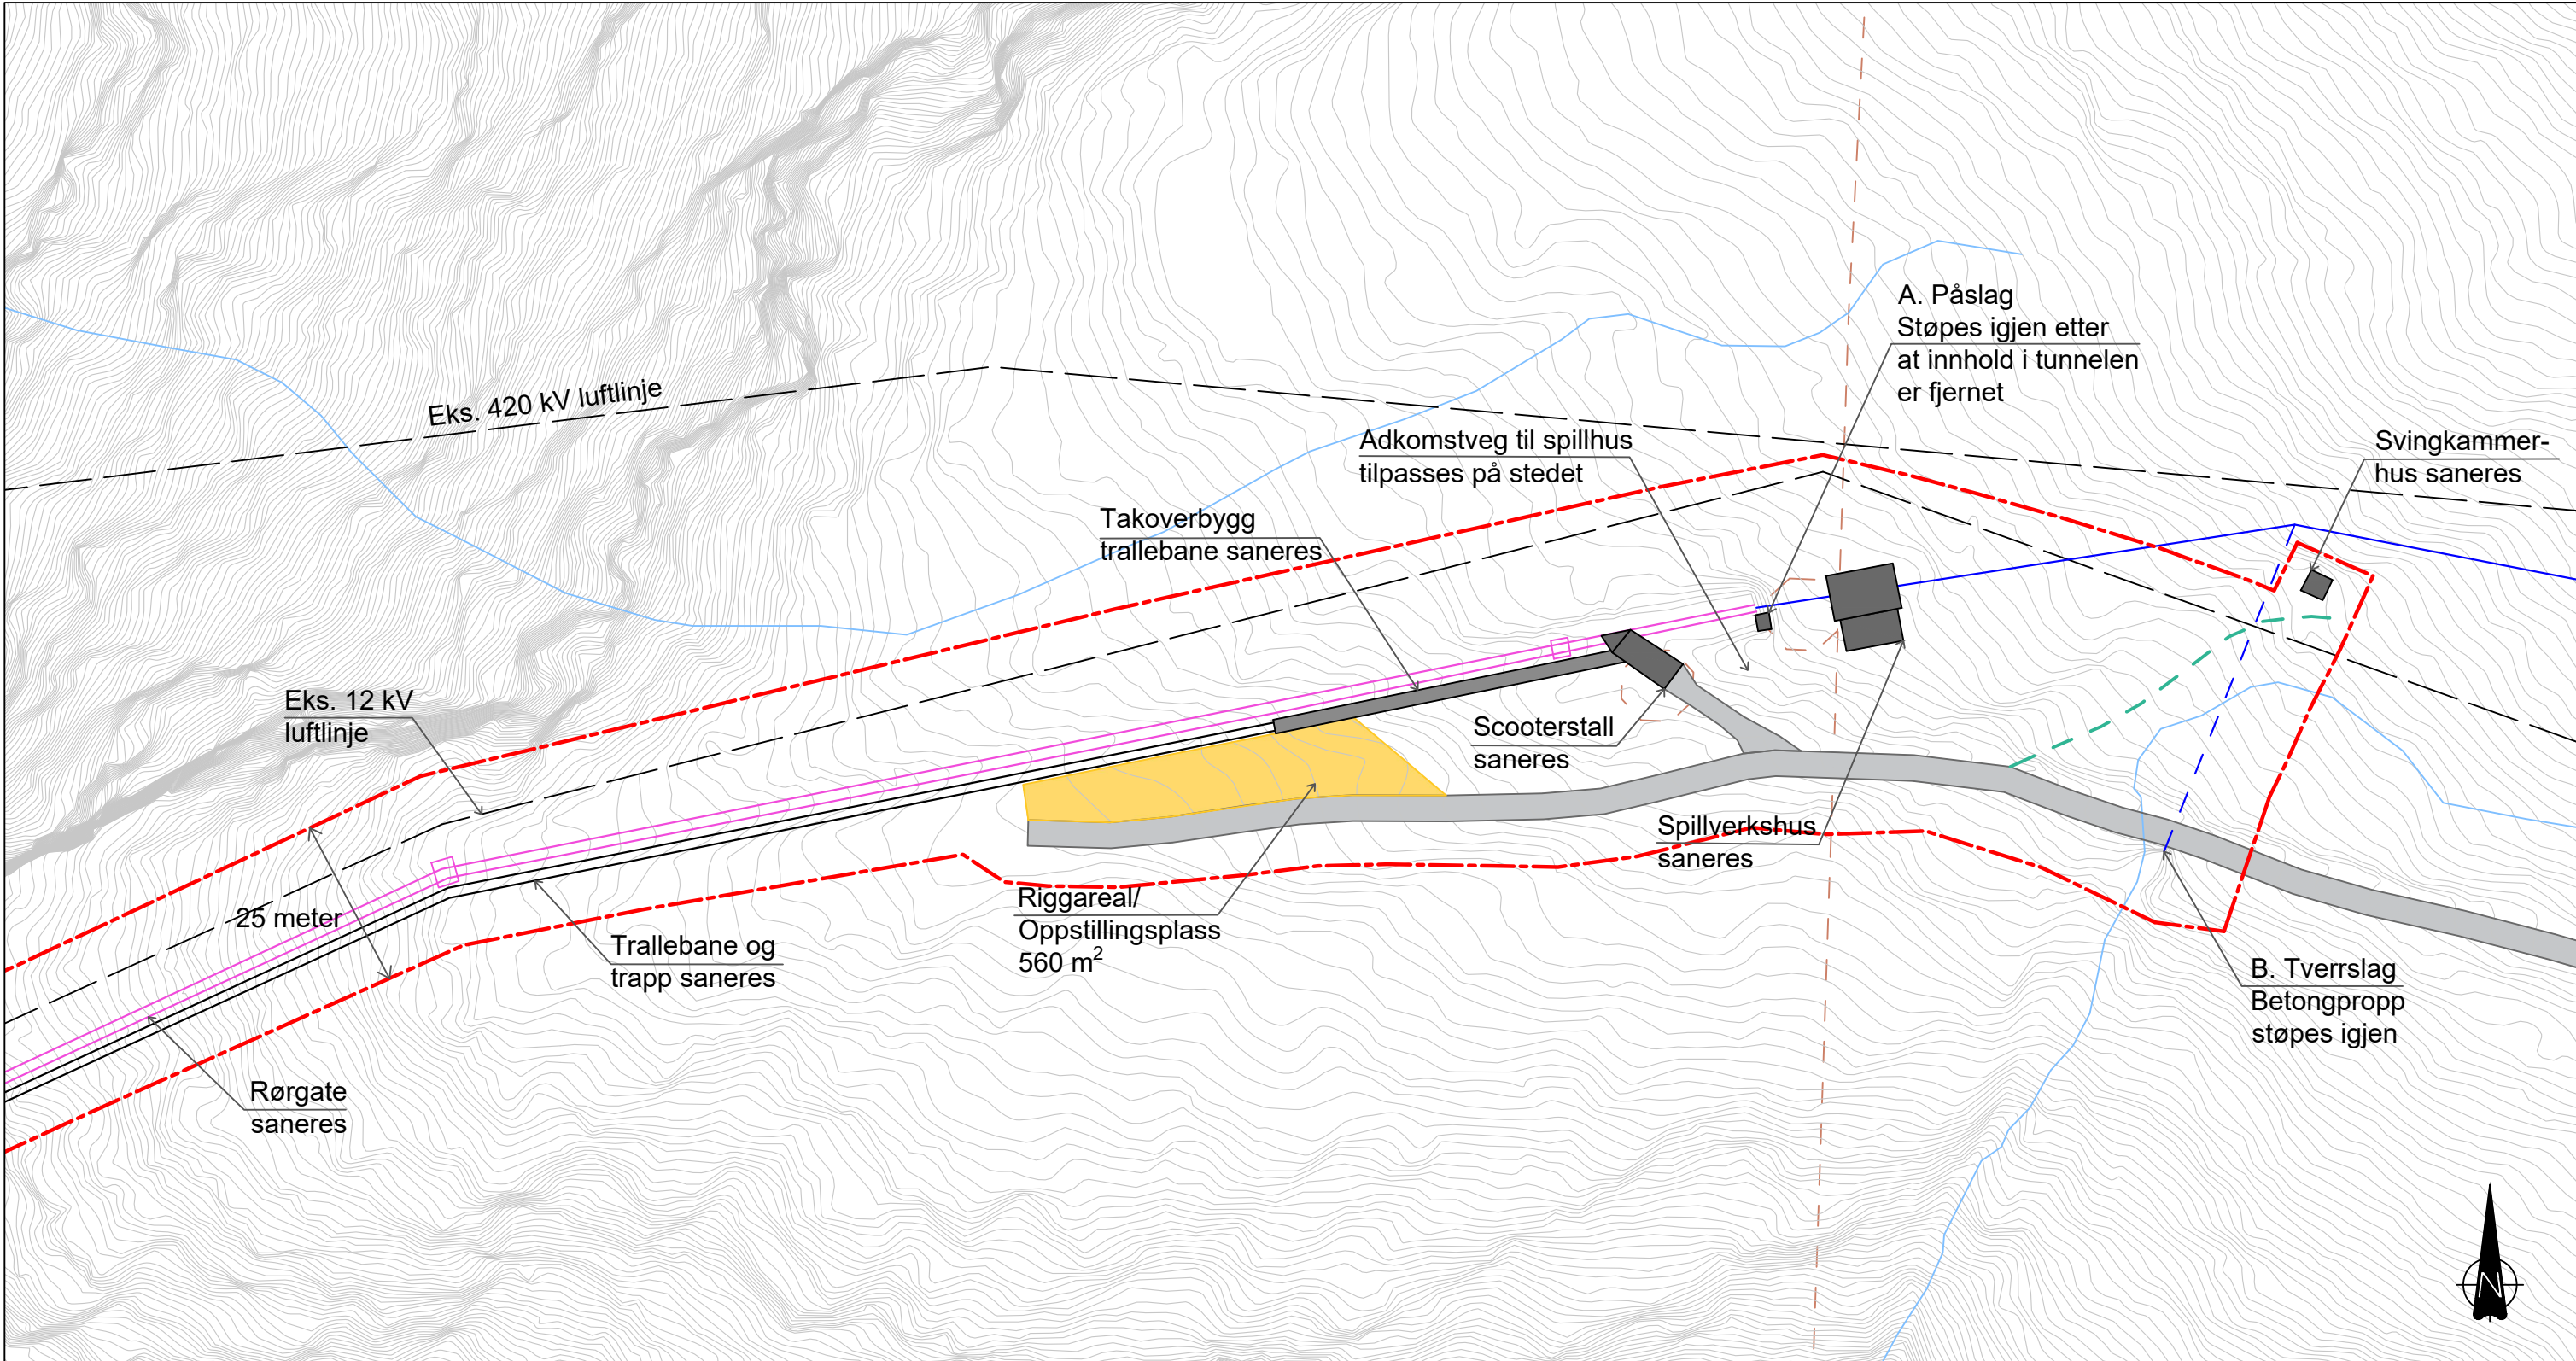

FORKLARINGER

- | | | | |
|--|------------------------|--|----------------|
| | Inngrepsgrense | | Luftlinje |
| | Riggareal | | Vannveg |
| | Midlertidig anleggsveg | | Tverrslag |
| | Rørgate som saneres | | Eiendomsgrense |

Høydesystem: NN2000
Koordinatsystem: UTM84 sone 32
Ekvidistanse: 1 meter

Kartblad 5 av 10

J05	2022-10-04	For bruk	Ragstr	Arnste	Amo
J04	2022-06-13	For bruk	Ragstr	Idhki	Amo
B03	2022-04-28	For info/kommentar hos eksterne parter	Ragstr	Idhki	Amo
B02	2022-03-31	For info/kommentar hos eksterne parter	Ragstr	Tusta	Idhki
B01	2022-03-07	For info/kommentar hos eksterne parter	Ragstr	Amo, Mnheg	Idhki
Rev.	Dato	Beskrivelse	Utarbeidet	Fagkontroll	Godkjent


Dette dokumentet er utarbeidet av Norconsult AS som del av det oppdraget som fremgår nedenfor. Opphavsretten tilhører Norconsult AS. Dokumentet må bare benyttes til det formål som oppdragsavtalen beskriver, og må ikke kopieres eller gjøres tilgjengelig på annen måte eller i større utstrekning enn formålet tilsier.

Statkraft AS

Målestokk (gjelder A3)
1:1000

Sanering av kraftanlegg i Høyanger
Arealbruksplan
K2 og Nova
Kartblad 5

Norconsult	Oppdragsnummer 52105091	Tegningsnummer L-105	Revisjon J05
------------	----------------------------	-------------------------	-----------------

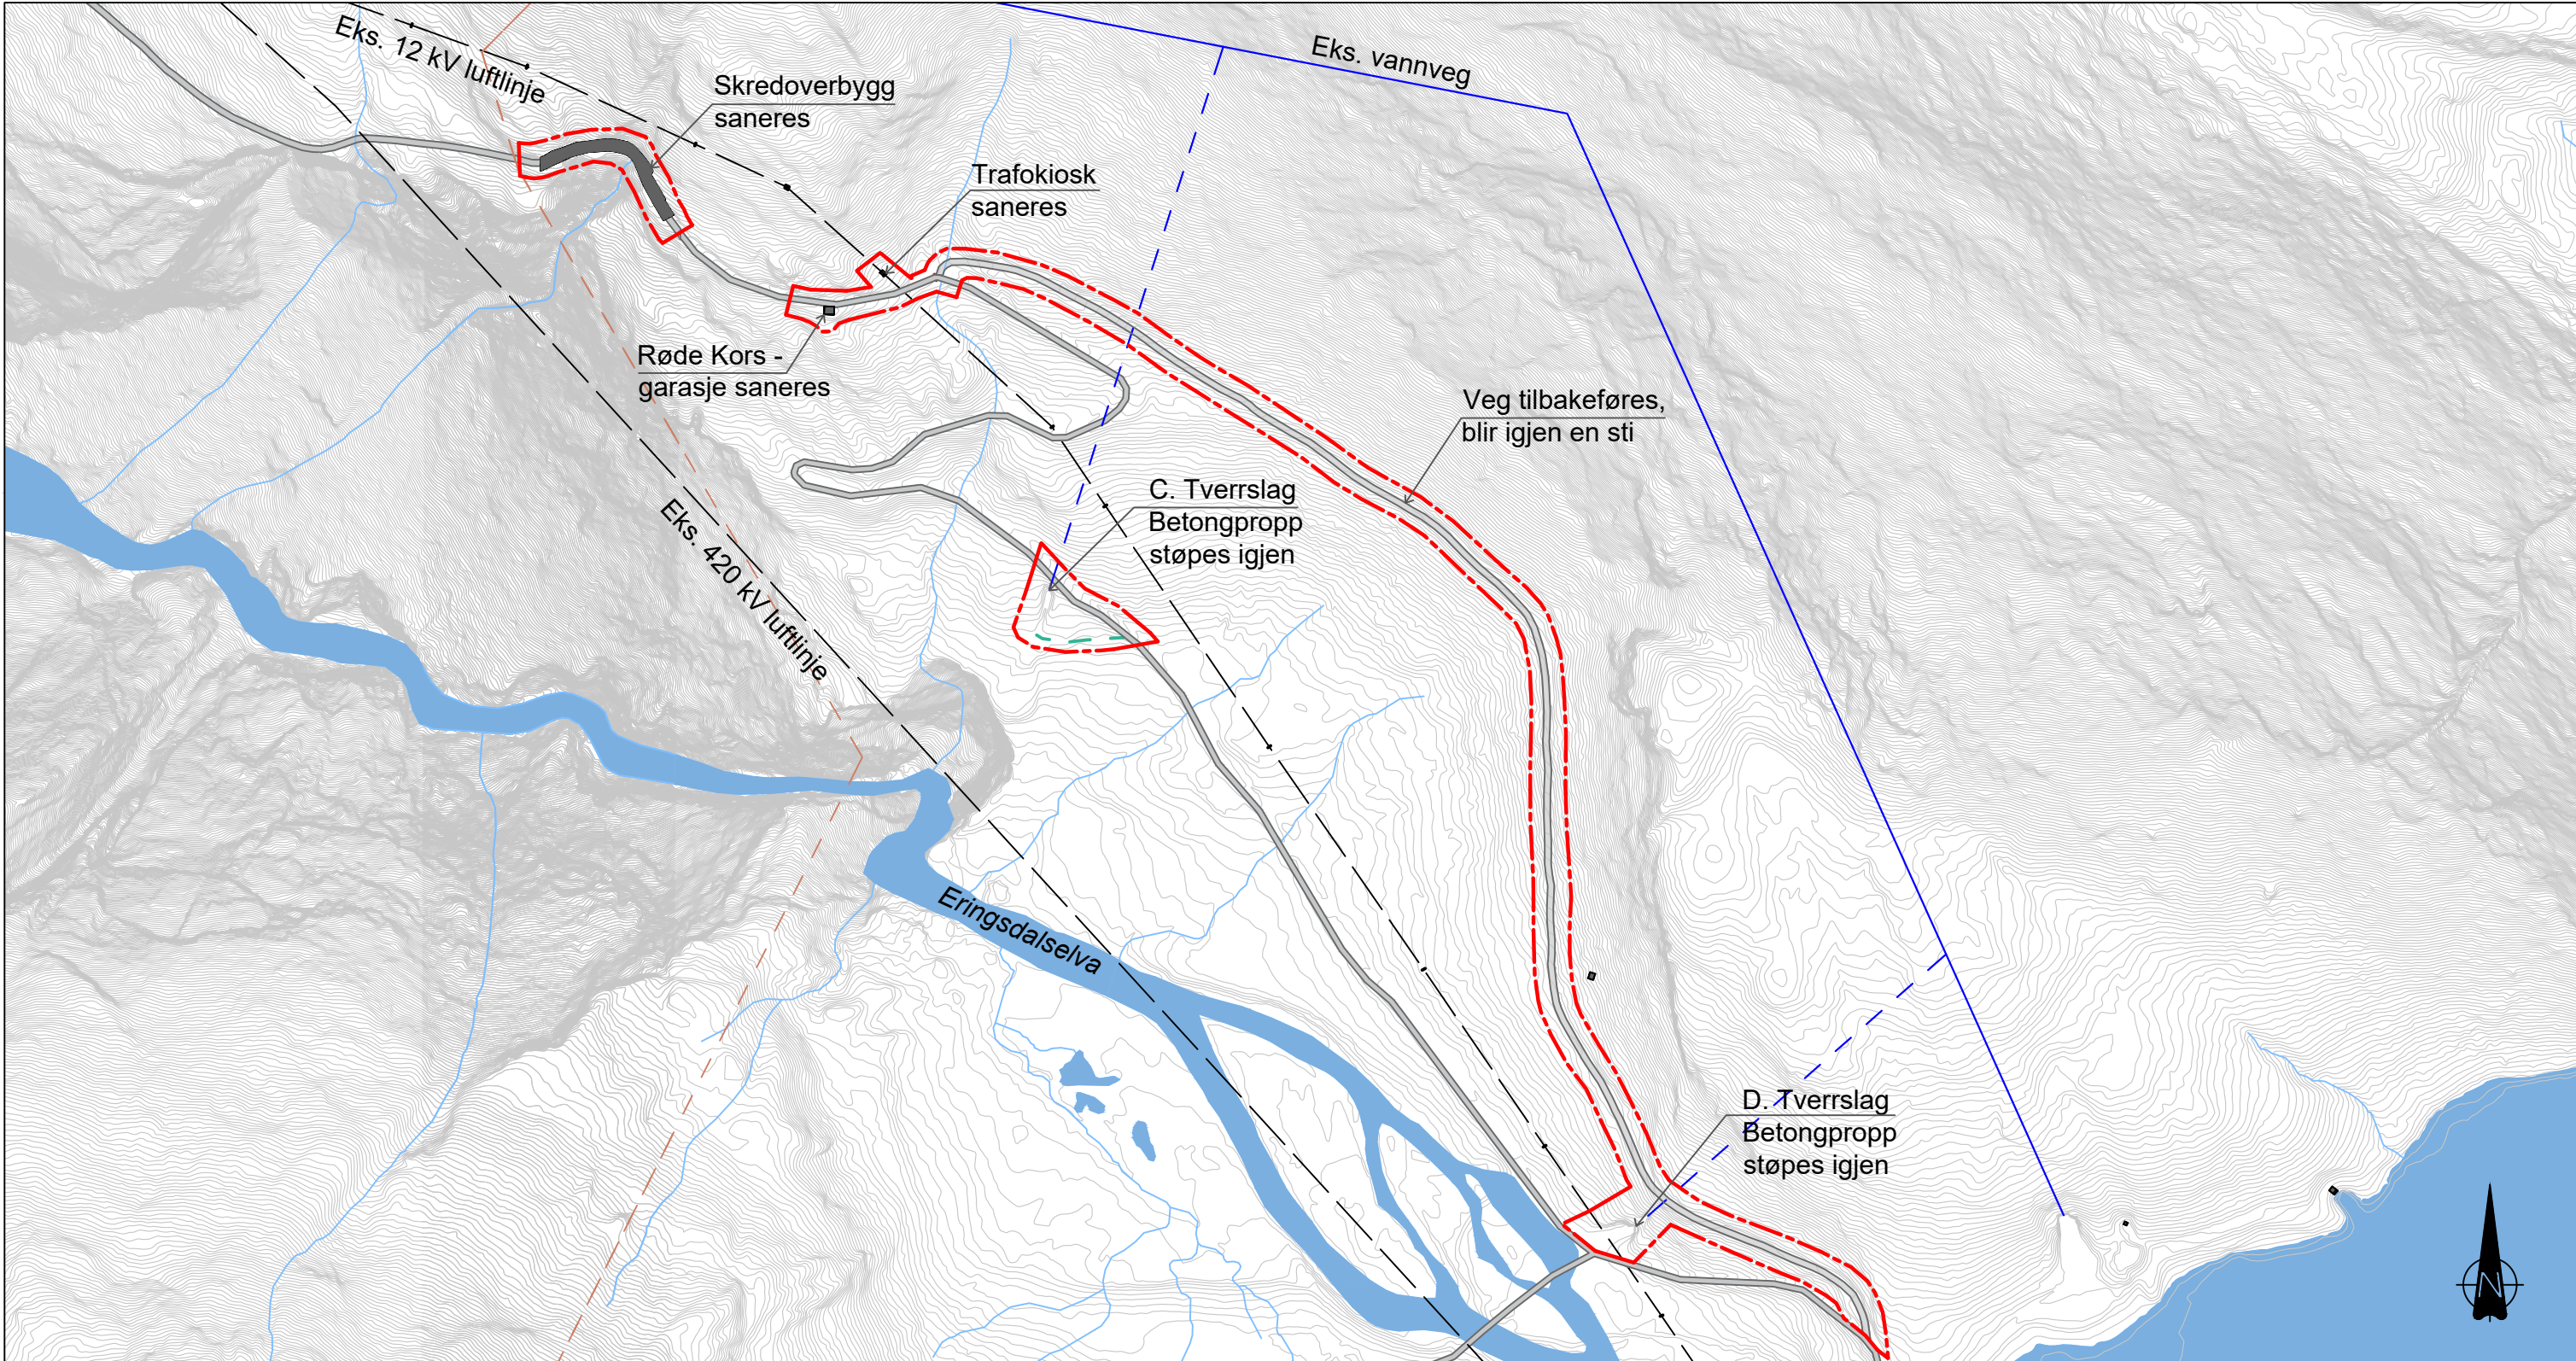

FORKLARINGER

- | | | | |
|--|------------------------|--|----------------|
| | Inngrepsgrense | | Vannveg |
| | Midlertidig anleggsveg | | Tverrslag |
| | Skredoverbygg | | Eiendomsgrense |
| | Luftlinje | | |

Høydesystem: NN2000
Koordinatsystem: UTM84 sone 32
Ekvidistanse: 1 meter

Kartblad 6 av 10


J05	2022-10-04	For bruk	Ragstr	Arnste	Amo
J04	2022-06-13	For bruk	Ragstr	Idhki	Amo
B03	2022-04-28	For info/kommentar hos eksterne parter	Ragstr	Idhki	Amo
B02	2022-03-31	For info/kommentar hos eksterne parter	Ragstr	Tusta	Idhki
B01	2022-03-07	For info/kommentar hos eksterne parter	Ragstr	Amo, Mnheg	Idhki
Rev.	Dato	Beskrivelse	Utarbeidet	Fagkontroll	Godkjent

Dette dokumentet er utarbeidet av Norconsult AS som del av det oppdraget som fremgår nedenfor. Opphavsretten tilhører Norconsult AS. Dokumentet må bare benyttes til det formål som oppdragsavtalen beskriver, og må ikke kopieres eller gjøres tilgjengelig på annen måte eller i større utstrekning enn formålet tilsier.

Statkraft AS	Målestokk (gjelder A3) 1:4000
--------------	----------------------------------

Sanering av kraftanlegg i Høyanger
Arealbruksplan
K2 Eringsdalen
Kartblad 6

Norconsult	Oppdragsnummer 52105091	Tegningsnummer L-106	Revisjon J05
------------	----------------------------	-------------------------	-----------------

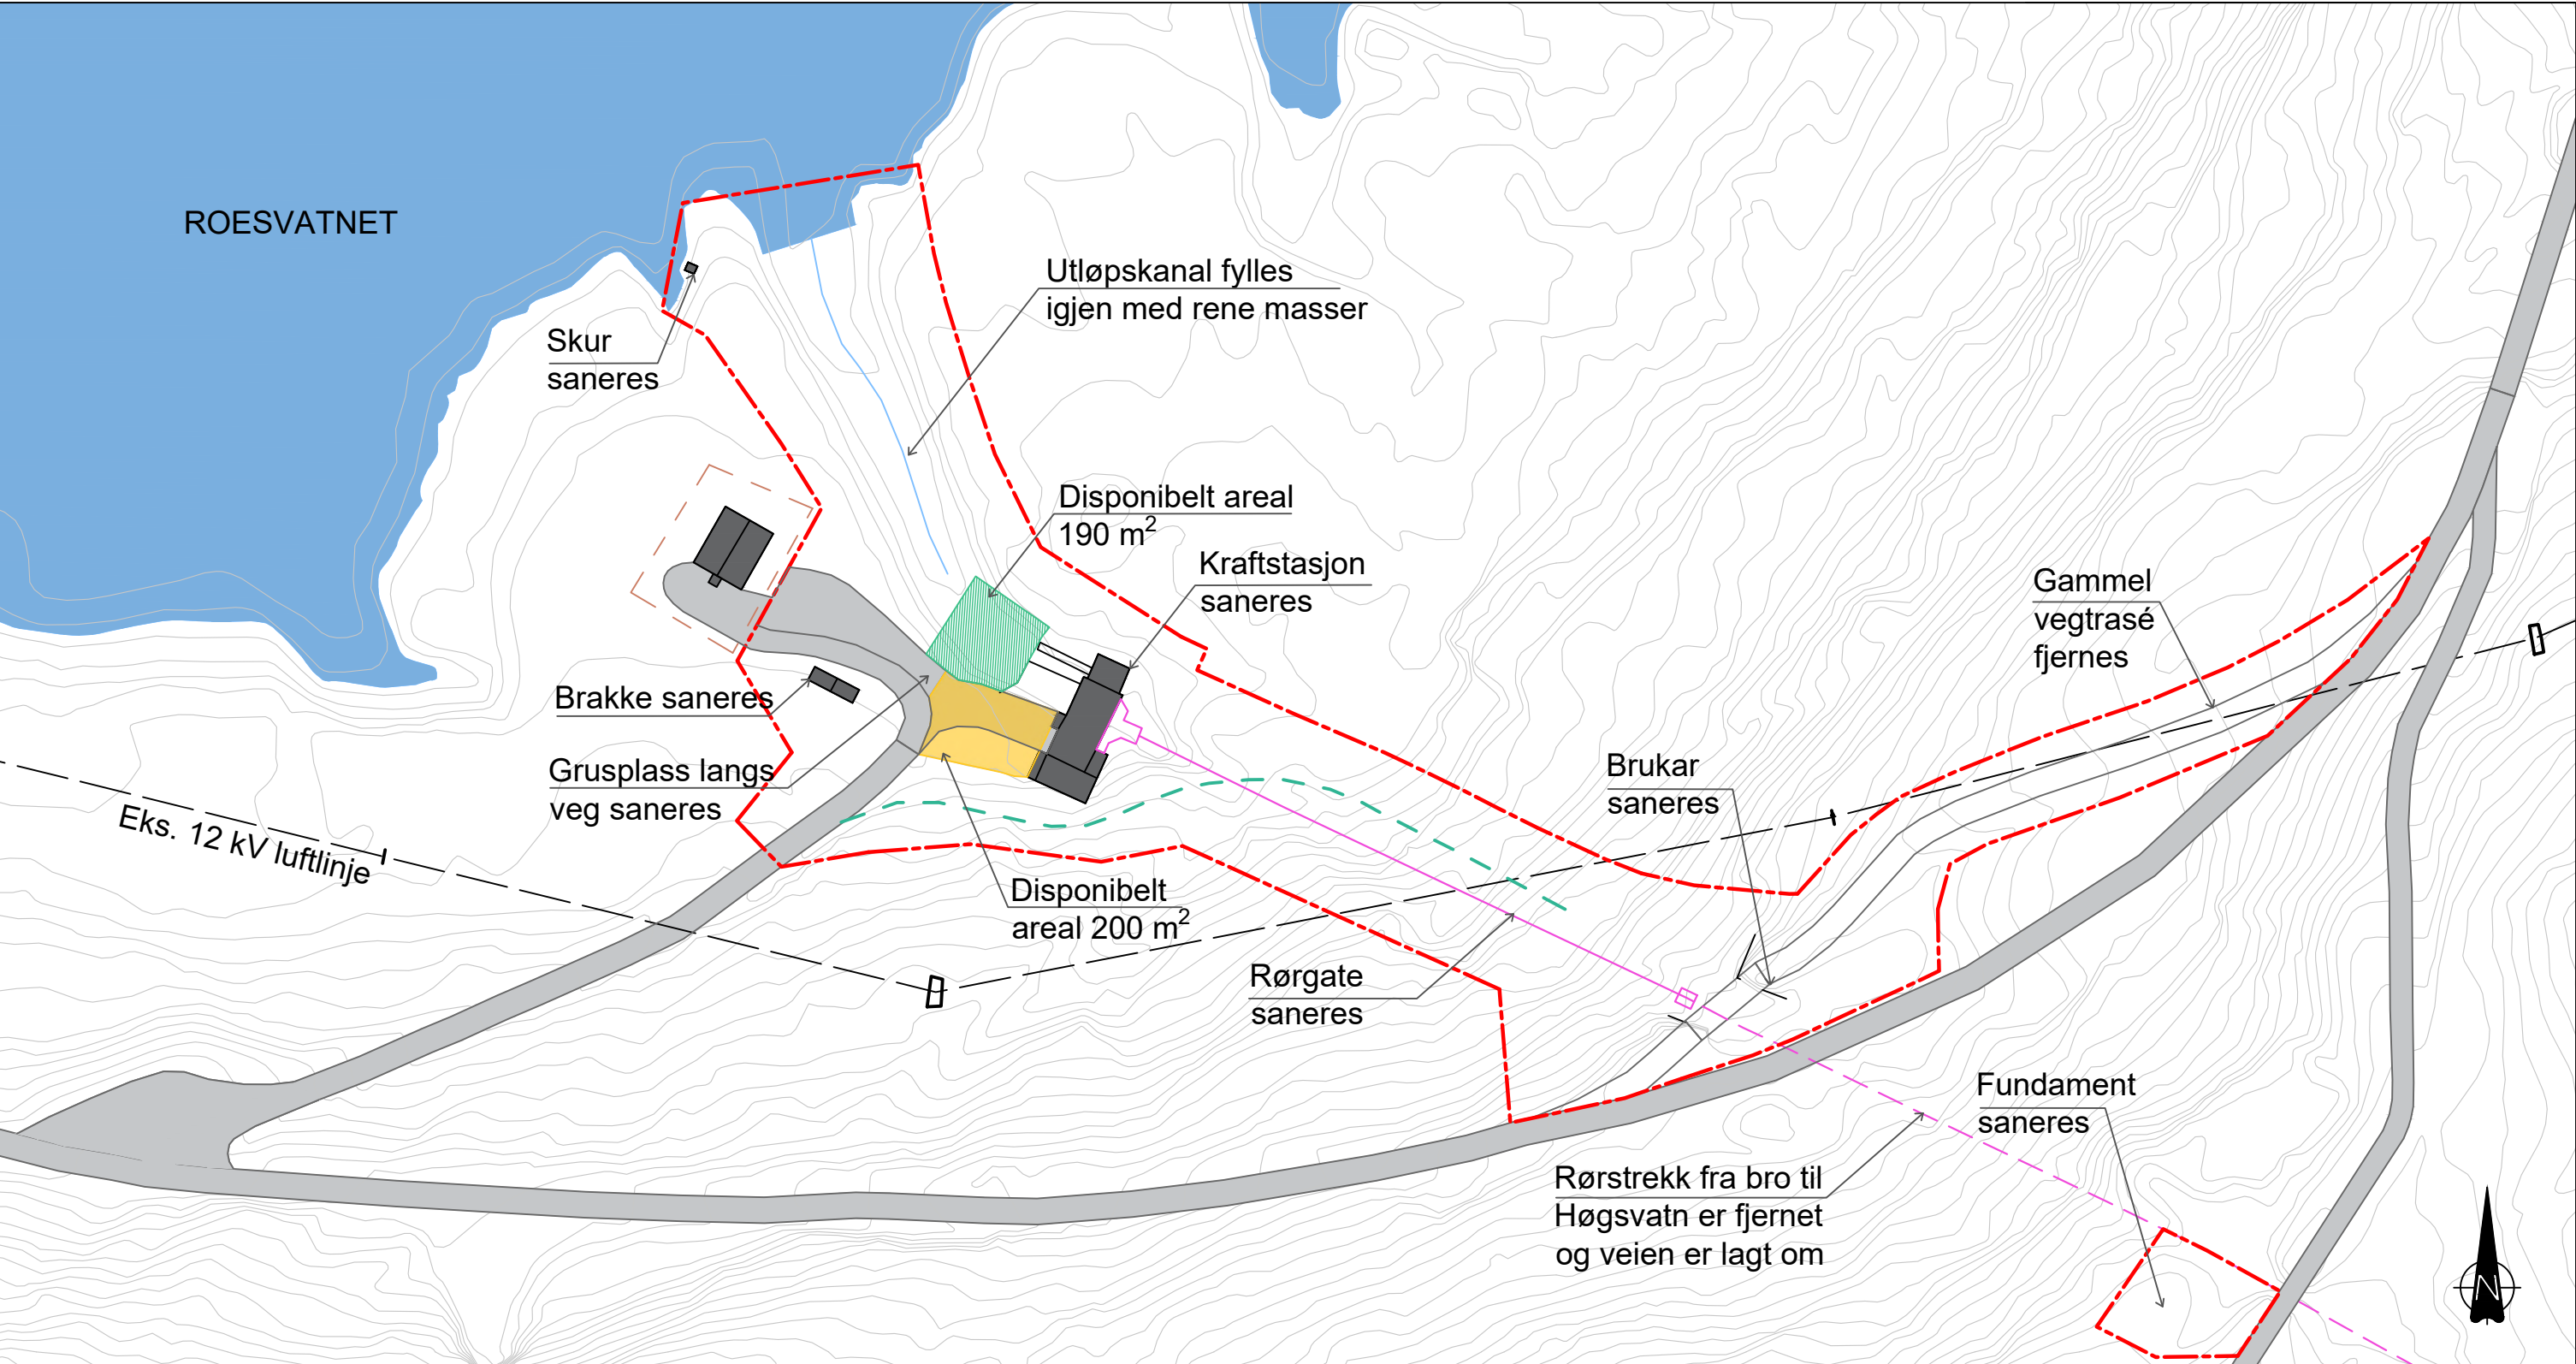

FORKLARINGER

- Inngrepsgrense
- Riggareal
- Disponibelt areal
- Midlertidig anleggsveg

- Rørgate som saneres
- Luftlinje
- Eiendomsgrense

Høydesystem: NN2000
Koordinatsystem: UTM84 sone 32
Ekvidistanse: 1 meter

Kartblad 7 av 10




J05	2022-10-03	For bruk	Ragstr	Arnste	Amo
J04	2022-06-13	For bruk	Ragstr	Idhki	Amo
B03	2022-04-28	For info/kommentar hos eksterne parter	Ragstr	Idhki	Amo
B02	2022-03-31	For info/kommentar hos eksterne parter	Ragstr	Tusta	Idhki
B01	2022-03-07	For info/kommentar hos eksterne parter	Ragstr	Amo, Mnheg	Idhki
Rev.	Dato	Beskrivelse	Utarbeidet	Fagkontroll	Godkjent

Dette dokumentet er utarbeidet av Norconsult AS som del av det oppdraget som fremgår nedenfor. Opphavsretten tilhører Norconsult AS. Dokumentet må bare benyttes til det formål som oppdragsavtalen beskriver, og må ikke kopieres eller gjøres tilgjengelig på annen måte eller i større utstrøk enn formålet tilsier.

Statkraft AS	Målestokk (gjelder A3) 1:1000
--------------	----------------------------------

Sanering av kraftanlegg i Høyanger
Arealbruksplan
K3
Kartblad 7

Norconsult	Oppdragsnummer 52105091	Tegningsnummer L-107	Revisjon J05
------------	----------------------------	-------------------------	-----------------

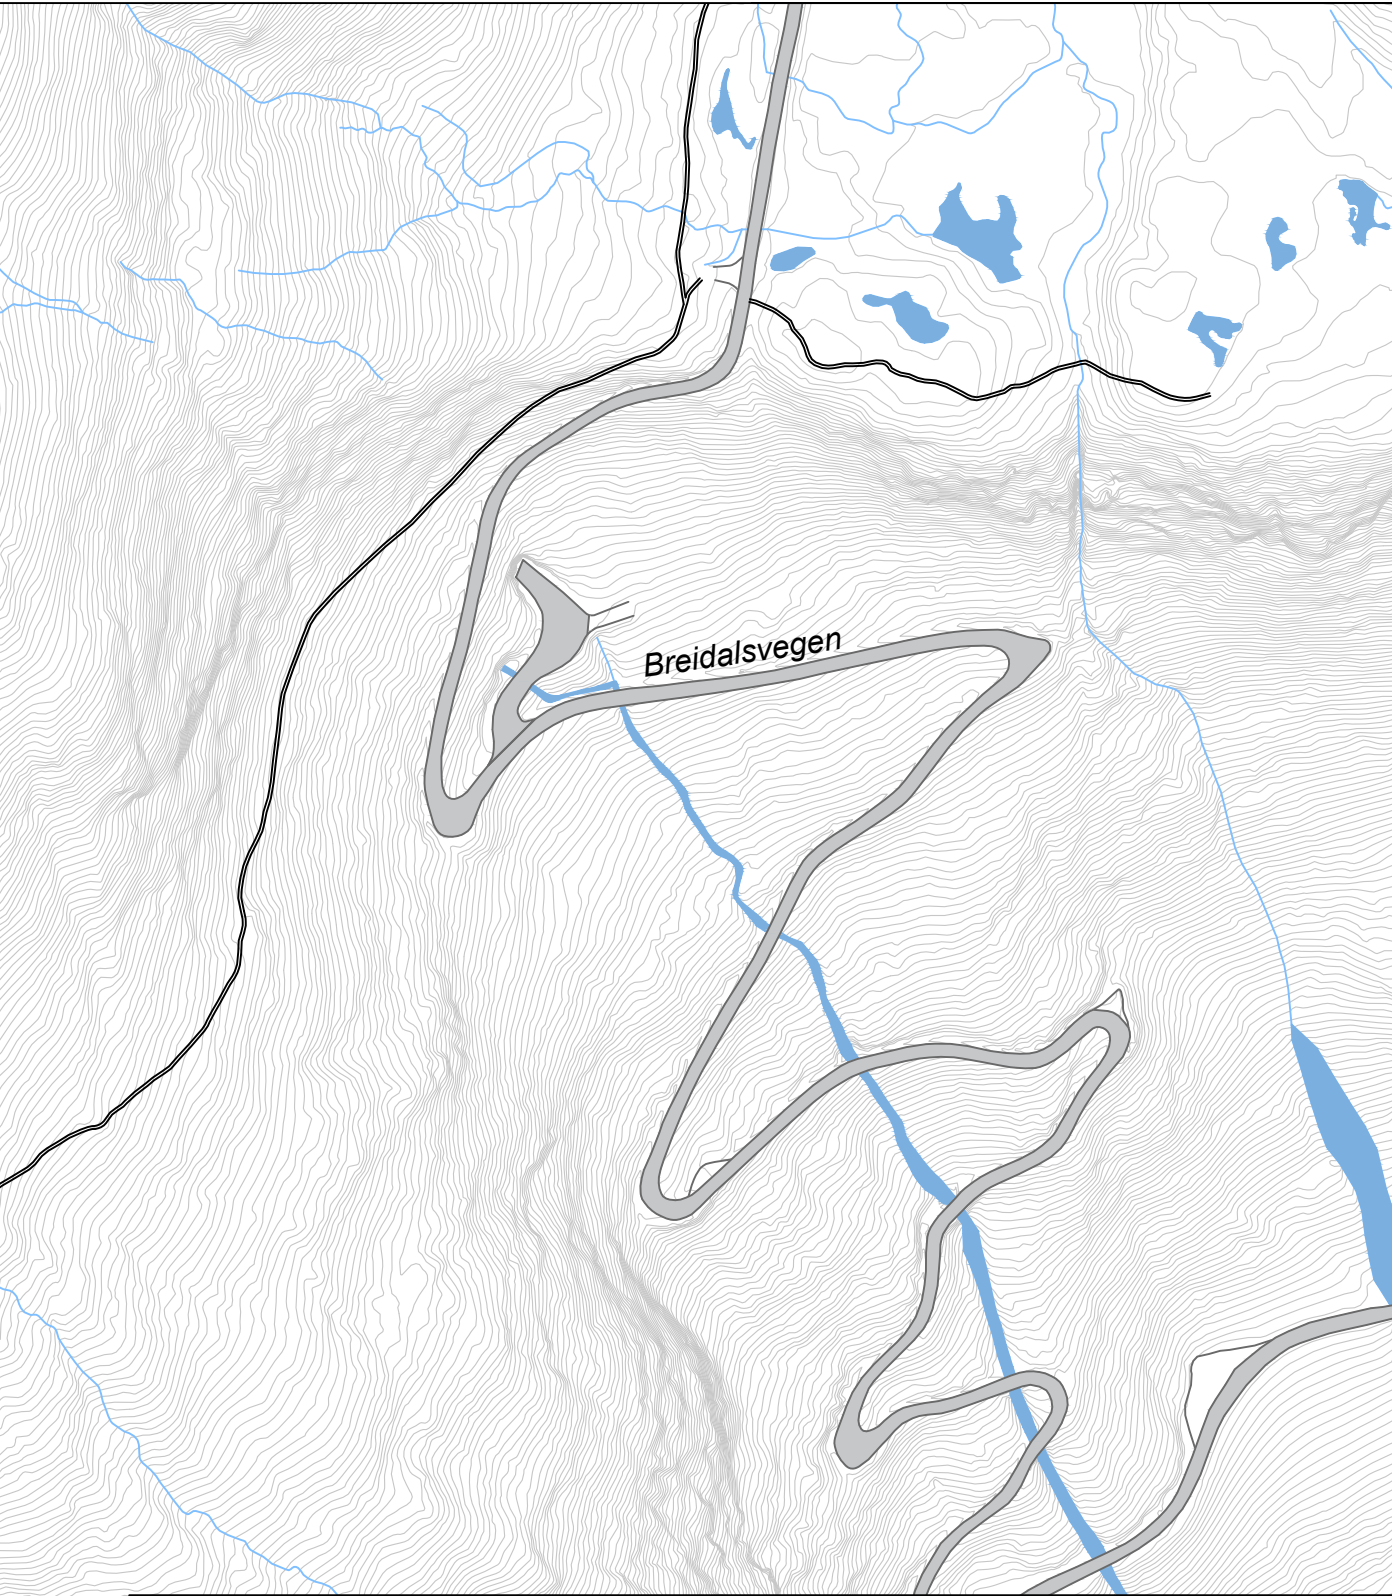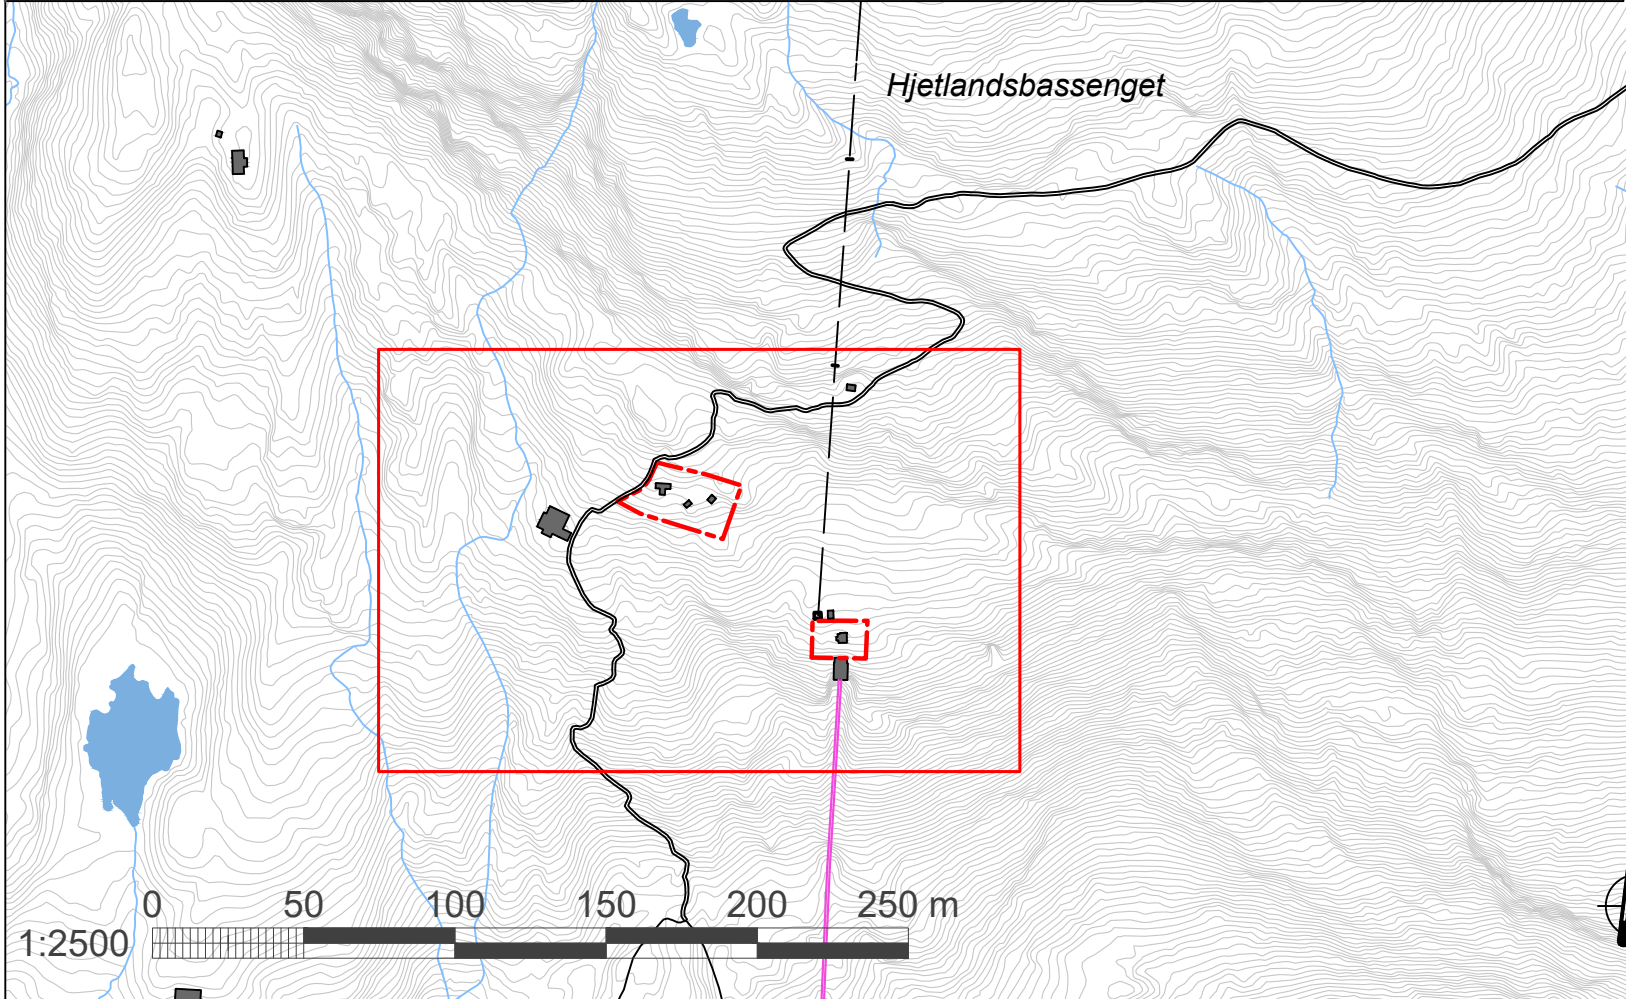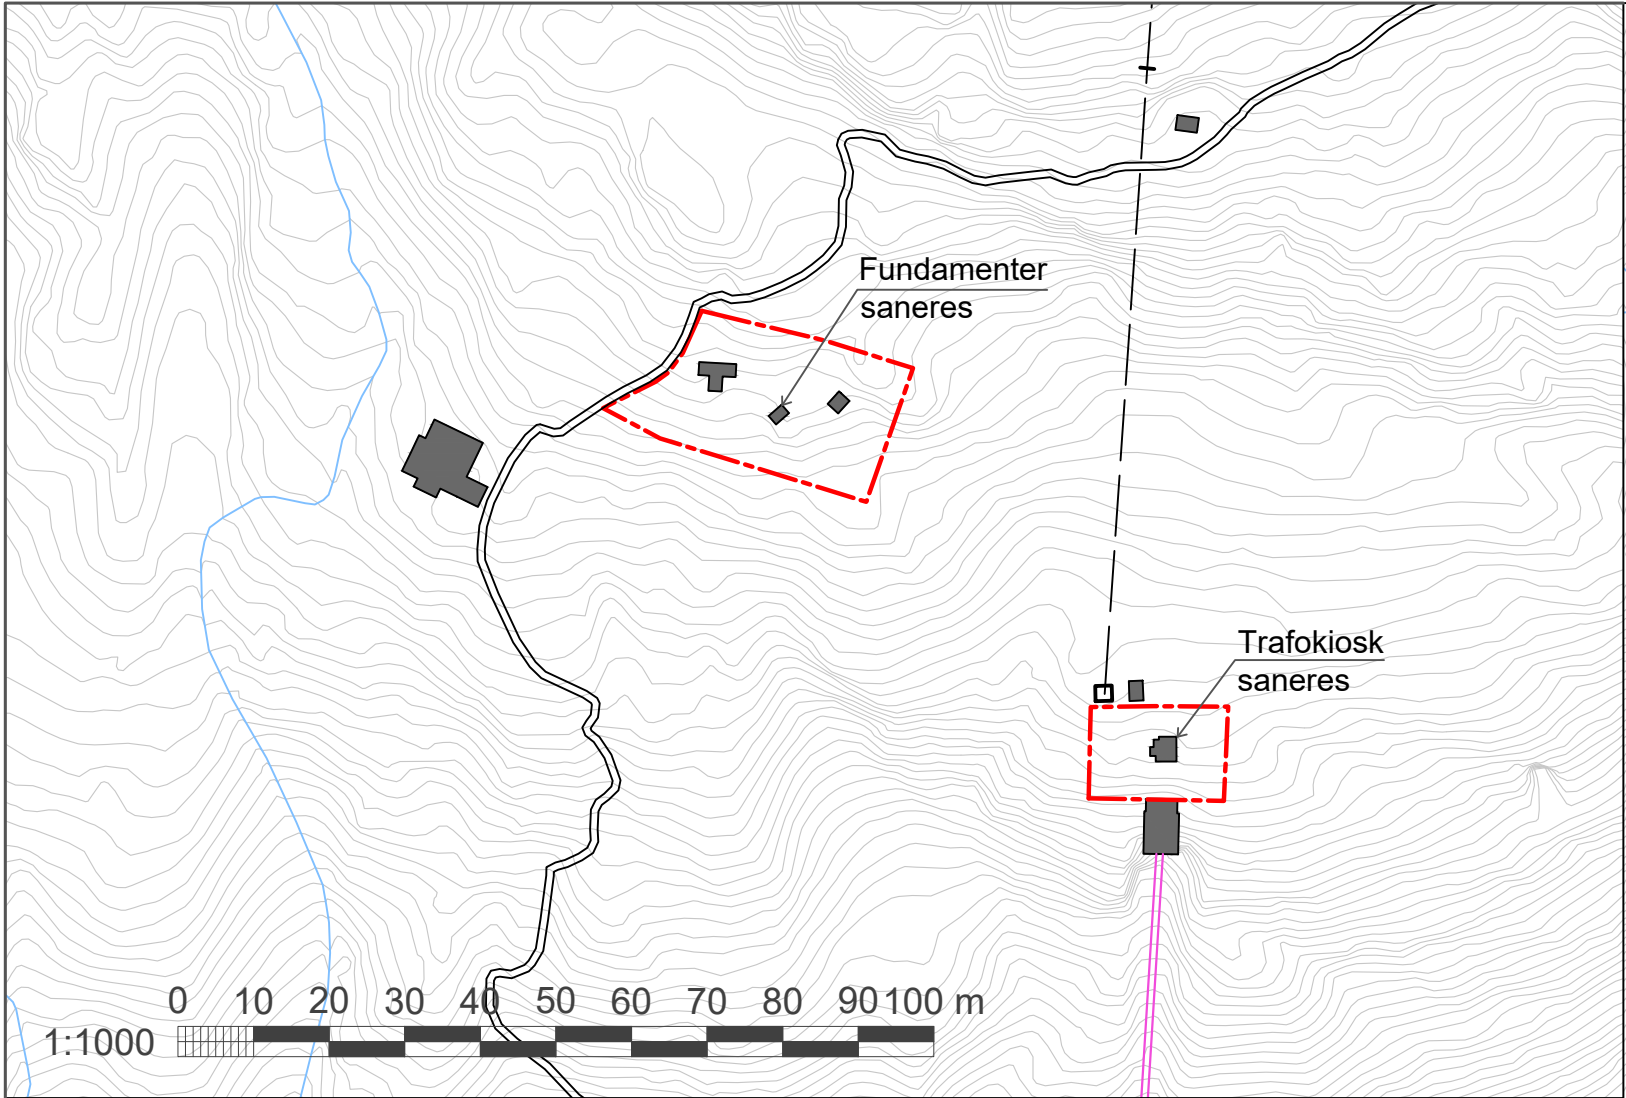


FORKLARINGER

- Inngrepsgrense
- Luftlinje
- Rørgate

Høydesystem: NN2000
Koordinatsystem: UTM84 sone 32
Ekvidistanse: 1 meter

Kartblad 8 av 10

J01	2022-10-04	For bruk	Ragstr	Amste	Amo
Rev.	Dato	Beskrivelse	Utarbeidet	Fagkontroll	Godkjent
Statkraft AS					1:2500
Sanering av kraftanlegg i Høyanger					
Arealbruksplan					
Hjetlandsbassenget					
Kartblad 8					
Norconsult		Oppdragsnummer	Tegningsnummer	Revisjon	
		52105091	L-108	J01	

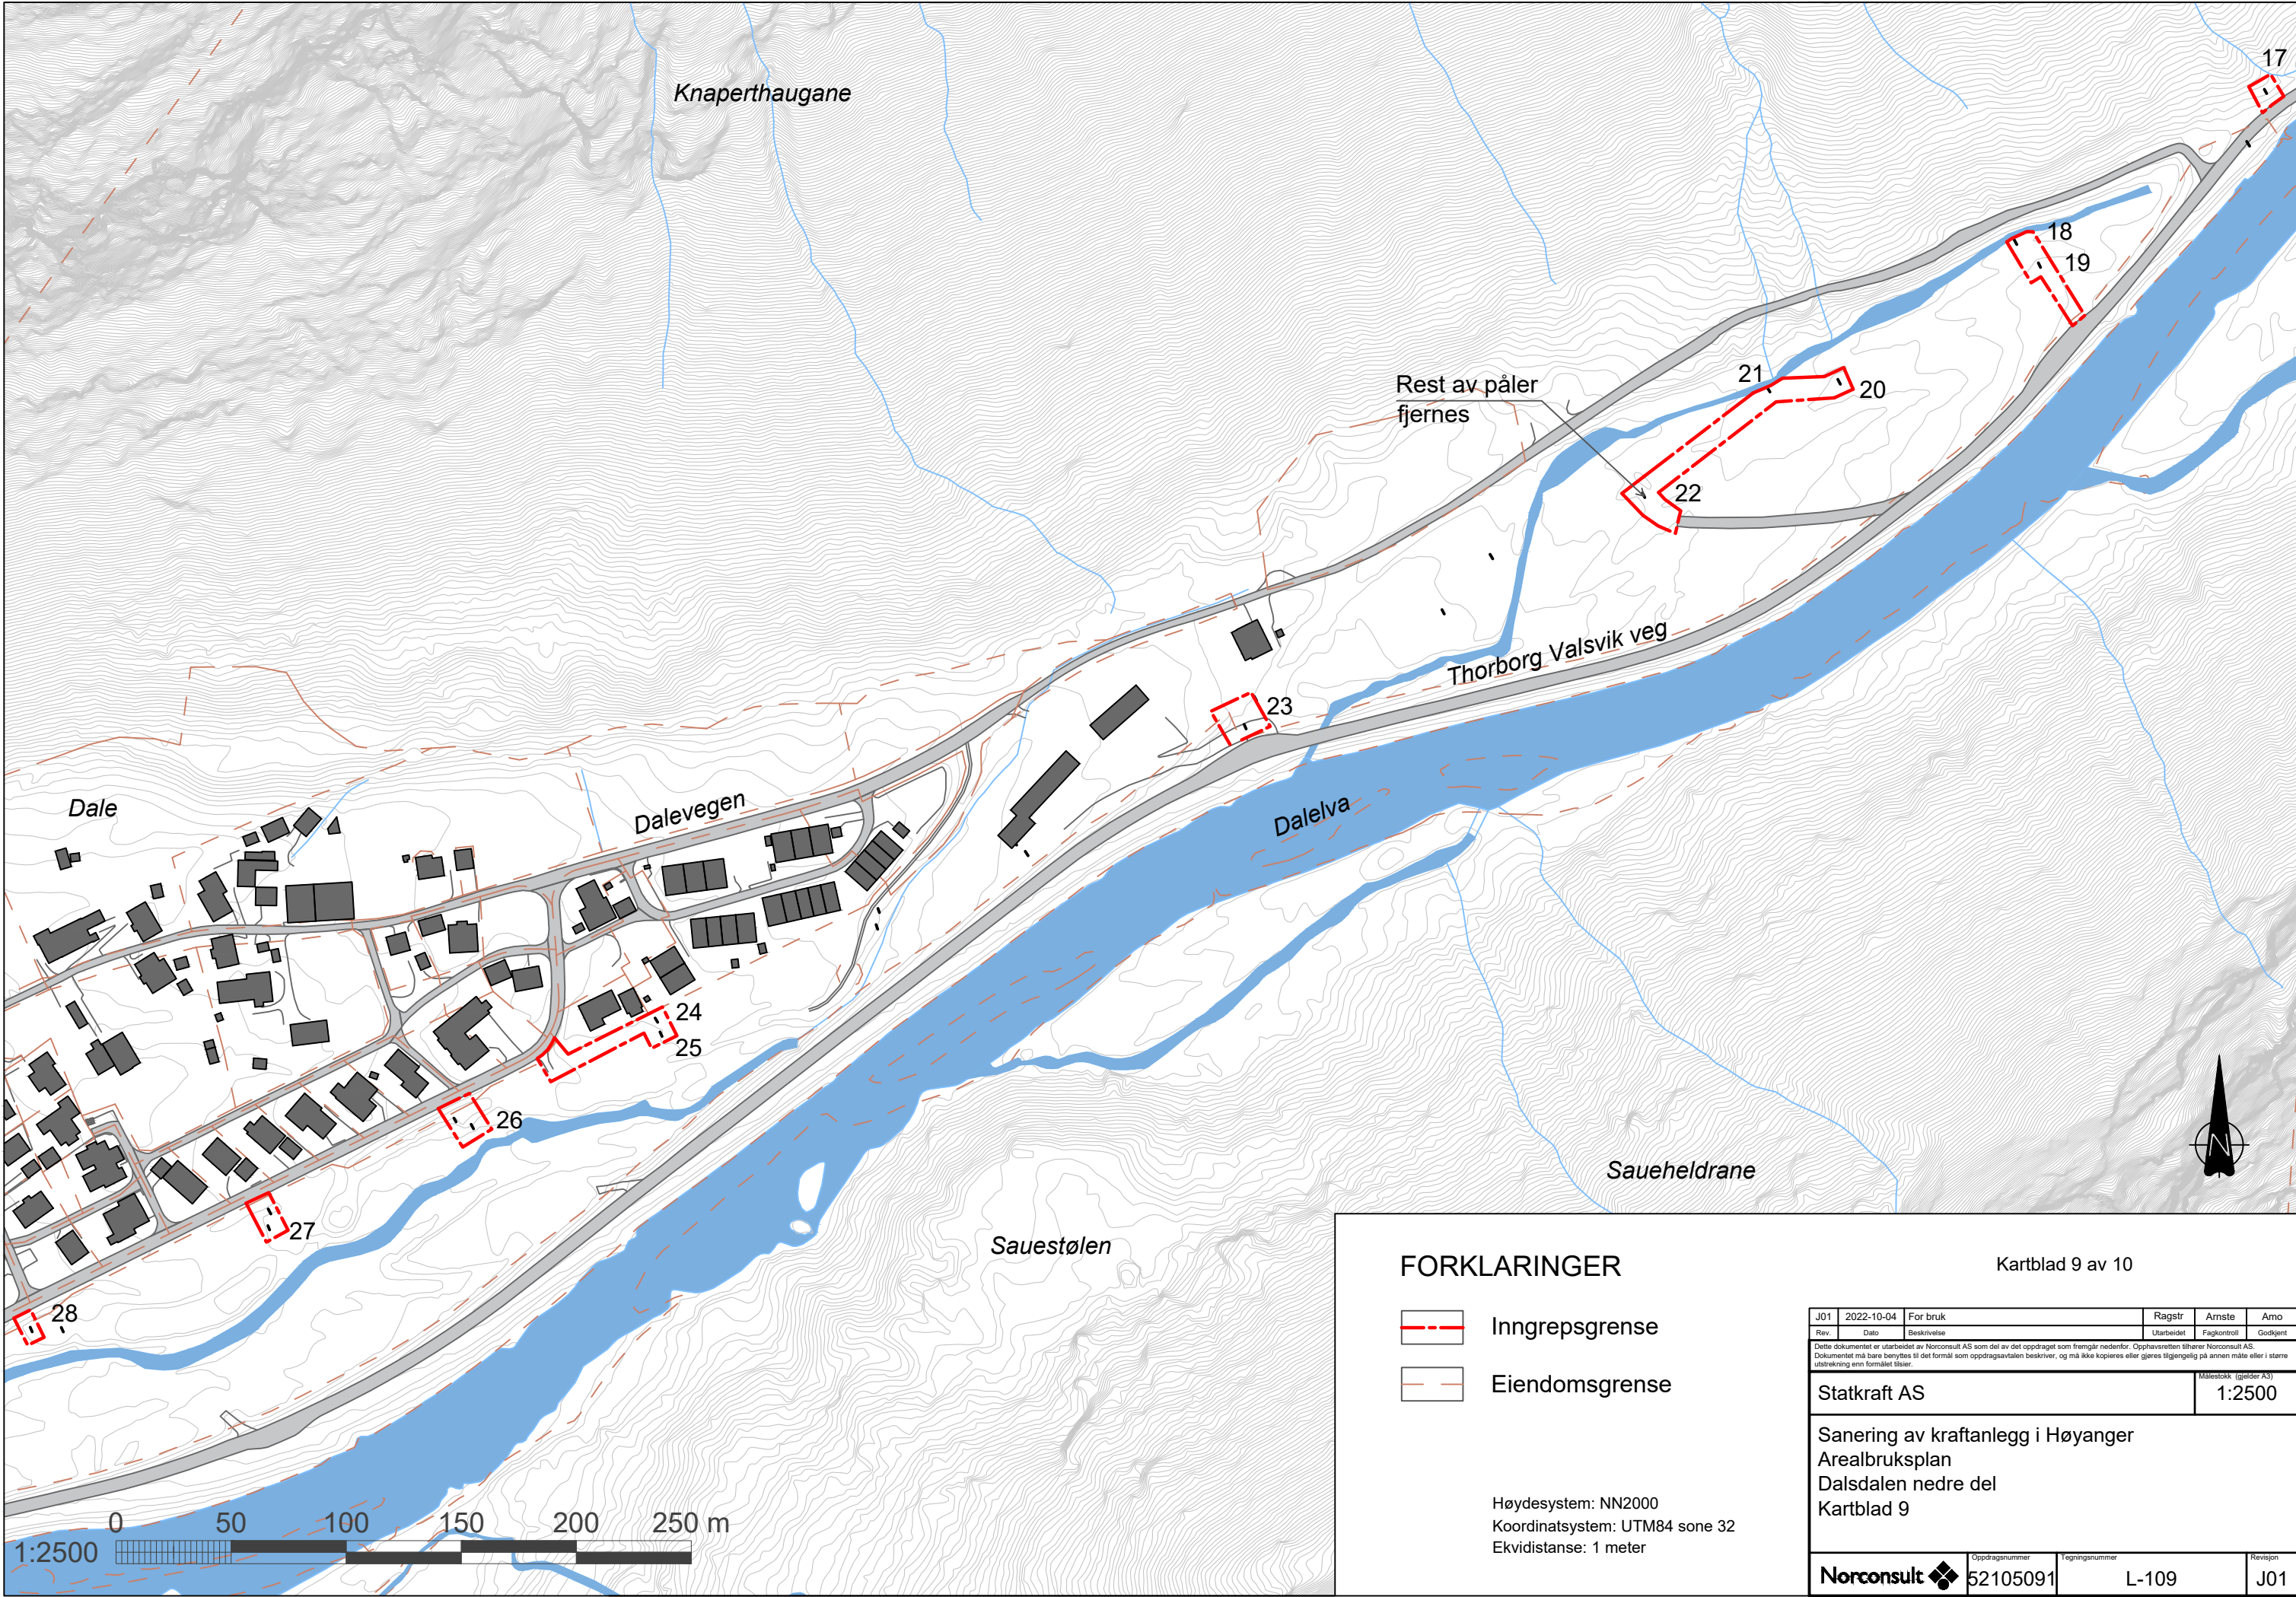

FORKLARINGER

- Inngrepsgrense
- Eiendomsgrense

Høydesystem: NN2000
Koordinatsystem: UTM84 sone 32
Ekvidistanse: 1 meter

Kartblad 9 av 10

J01	2022-10-04	For bruk	Ragstr	Amste	Amo
Rev.	Dato	Beskrivelse	Utarbeidet	Fagkontroll	Godkjent
Statkraft AS					Målestokk (gjelder A3) 1:2500
Sanering av kraftanlegg i Høyanger Arealbruksplan Dalsdalen nedre del Kartblad 9					
Norconsult		Oppdragsnummer 52105091	Tegningsnummer L-109		Revisjon J01

