


N:\S14\335143350\DKA\Arb\tekl. Landskap\Modell\5143350_Masvatin_Arealbruksplan.dwg - MarTho - Plottet: 2025-05-05, 10:15:09 - LAYOUT = B103 - XREF = Kart_sbrt_utsnitt.NTM8 - RASTER = EKSPORT-NIB-5.ECW, EKSPORT-NIB-4.ECW, EKSPORT-NIB-3.ECW, EKSPORT-NIB-6.ECW

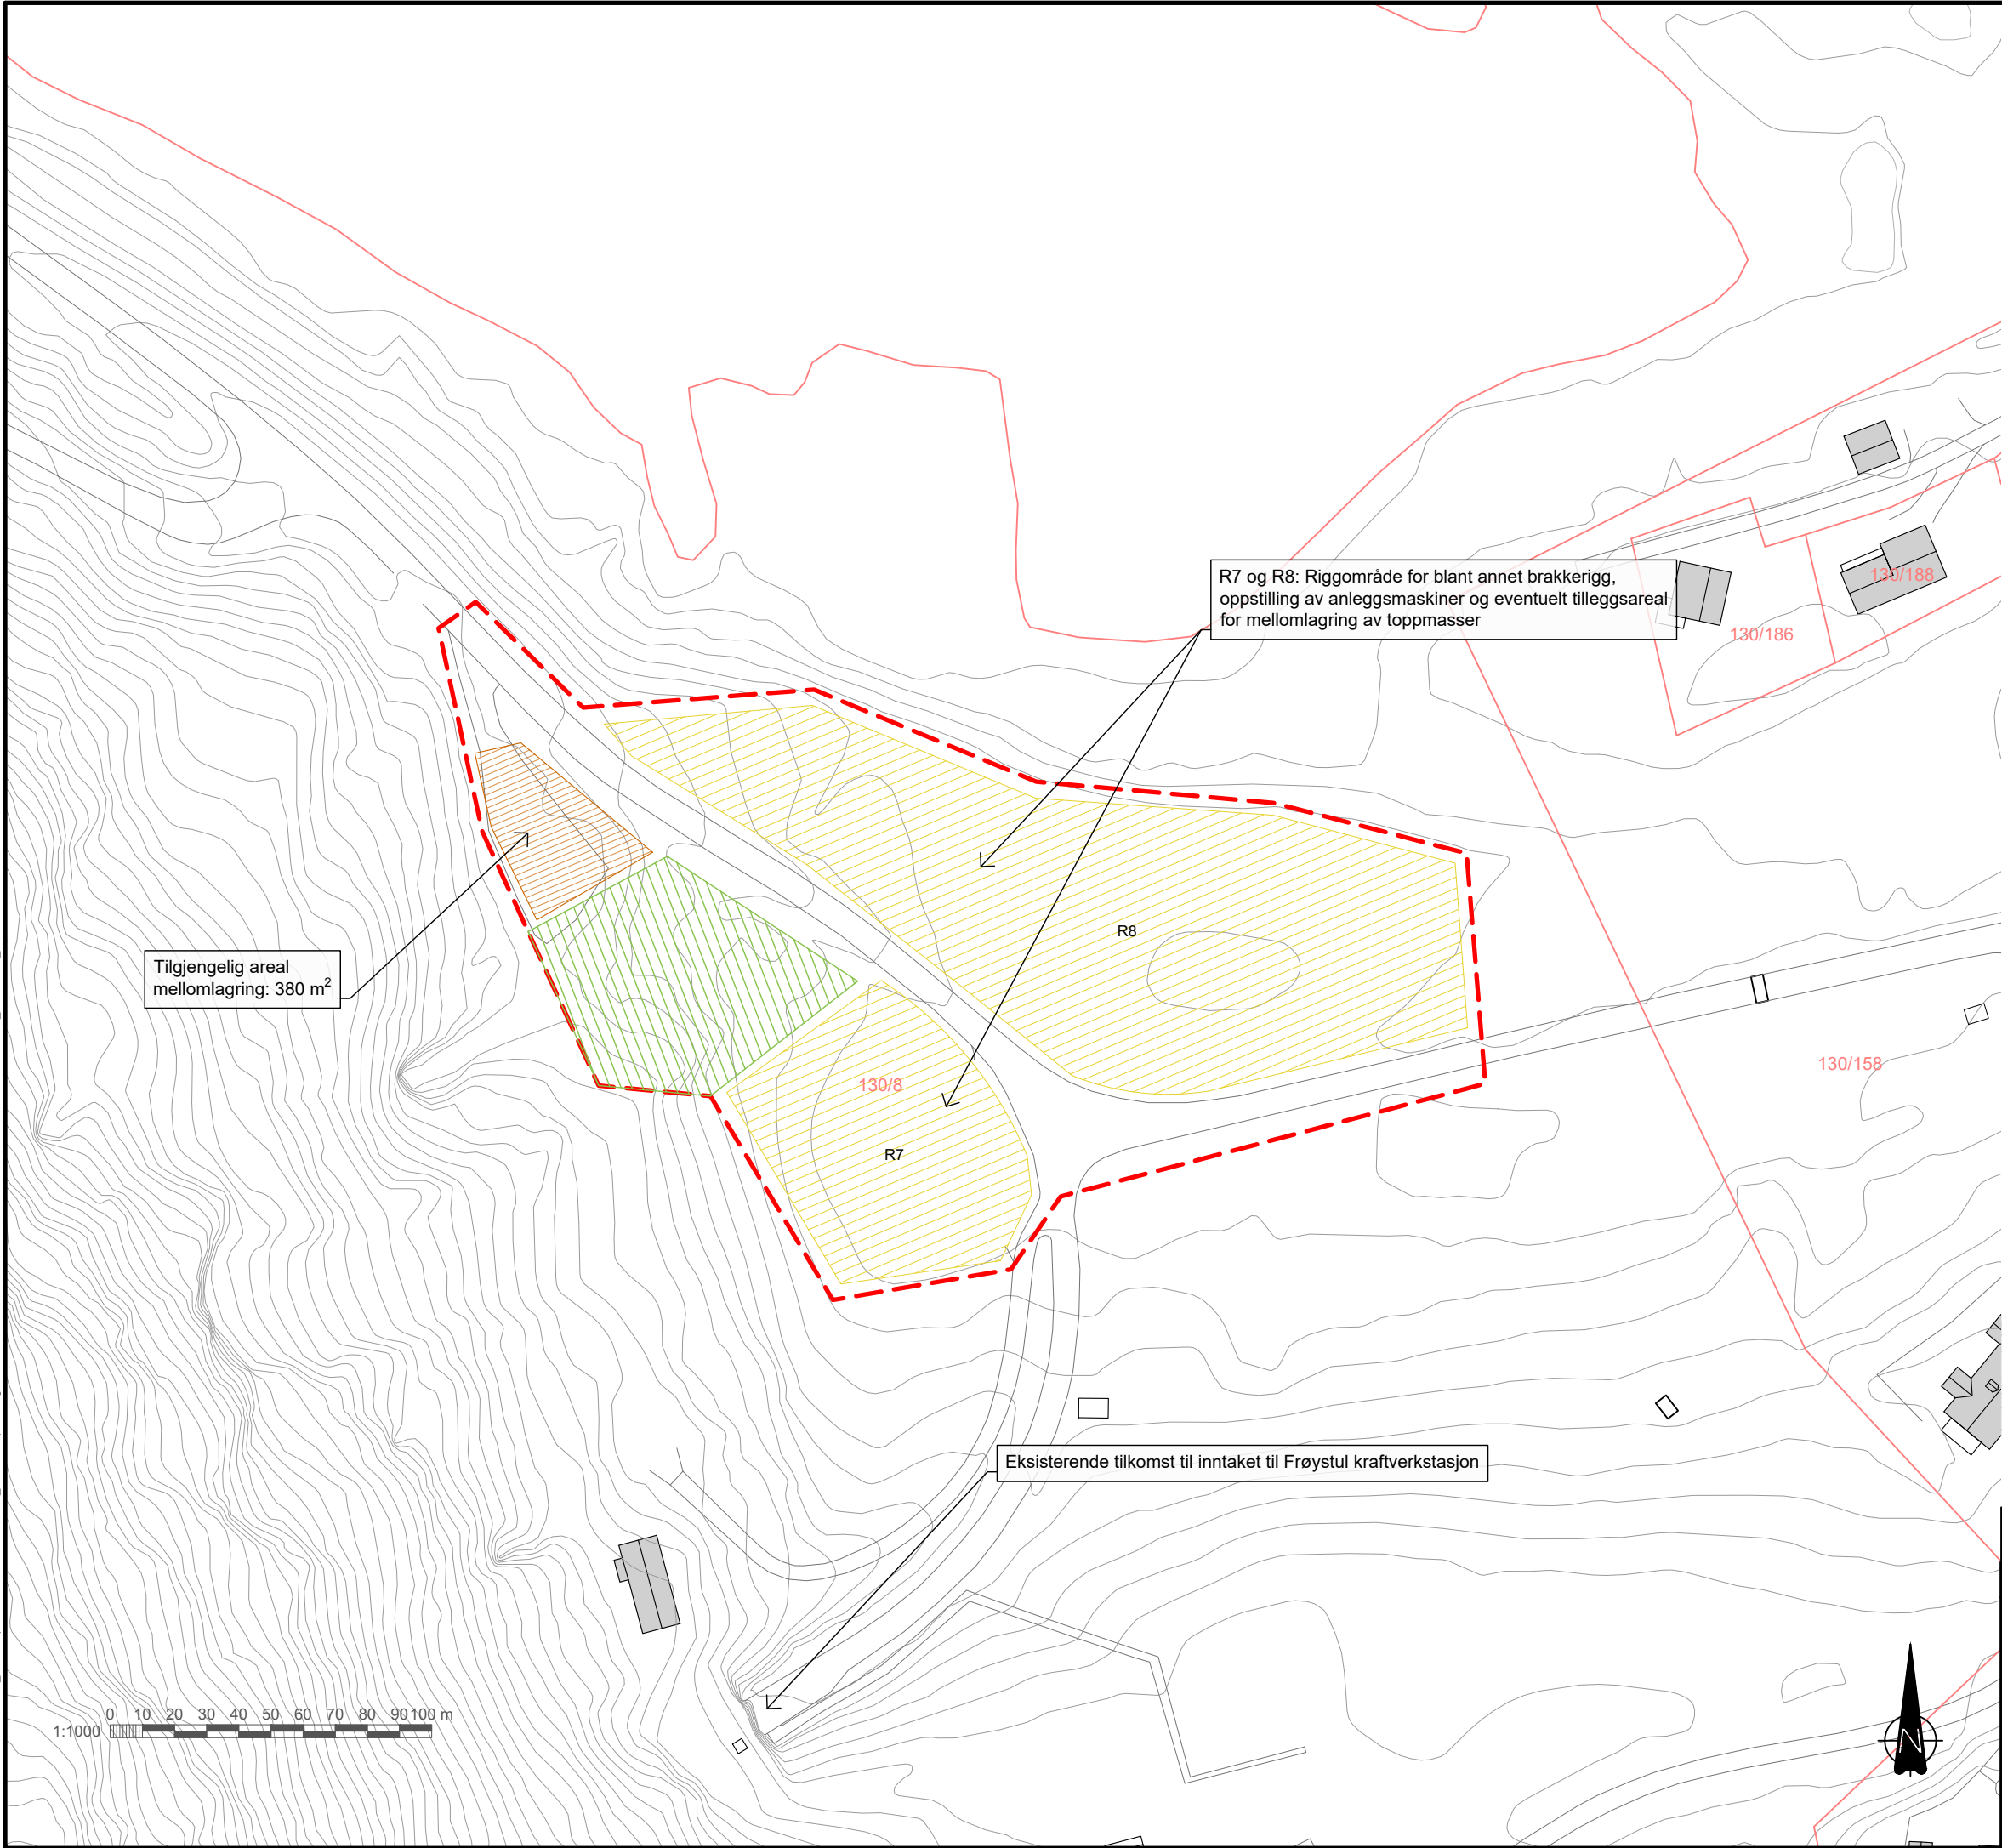

TEGNFORKLARING

- Inngrepsgrense
- Midlertidig anleggsområde (rigg, mellomagring masser, annet)
- Mellomlagring toppmasser
- Vegetasjon søkes bevart
- Eiendomsgrenser Gnr/bnr

E02	2025-05-05	For godkjenning hos myndigheter	MarTho	TuSta	JaOst
D01	2025-04-28	For godkjenning hos oppdragsgiver	MarTho	TuSta	JaOst
Rev.	Dato	Beskrivelse	Utarbeidet	Fagkontroll	Godkjent

Dette dokumentet er utarbeidet av Norconsult som del av det oppdraget som fremgår nedenfor. Opphavsretten tilhører Norconsult. Dokumentet må bare benyttes til det formål som oppdragsavtalen beskriver, og må ikke kopieres eller gjøres tilgjengelig på annen måte eller i større utstrekning enn formålet tilsier.

Hydro Energi AS	Målestokk (gjelder A3)
	1:1000

MØSVATN - NYE TAPPELUKER
AREALBRUKSPPLAN
MORKVEGEN

Norconsult	Oppdragsnummer	Tegningsnummer	Revisjon
	5143350	B-103	E02