


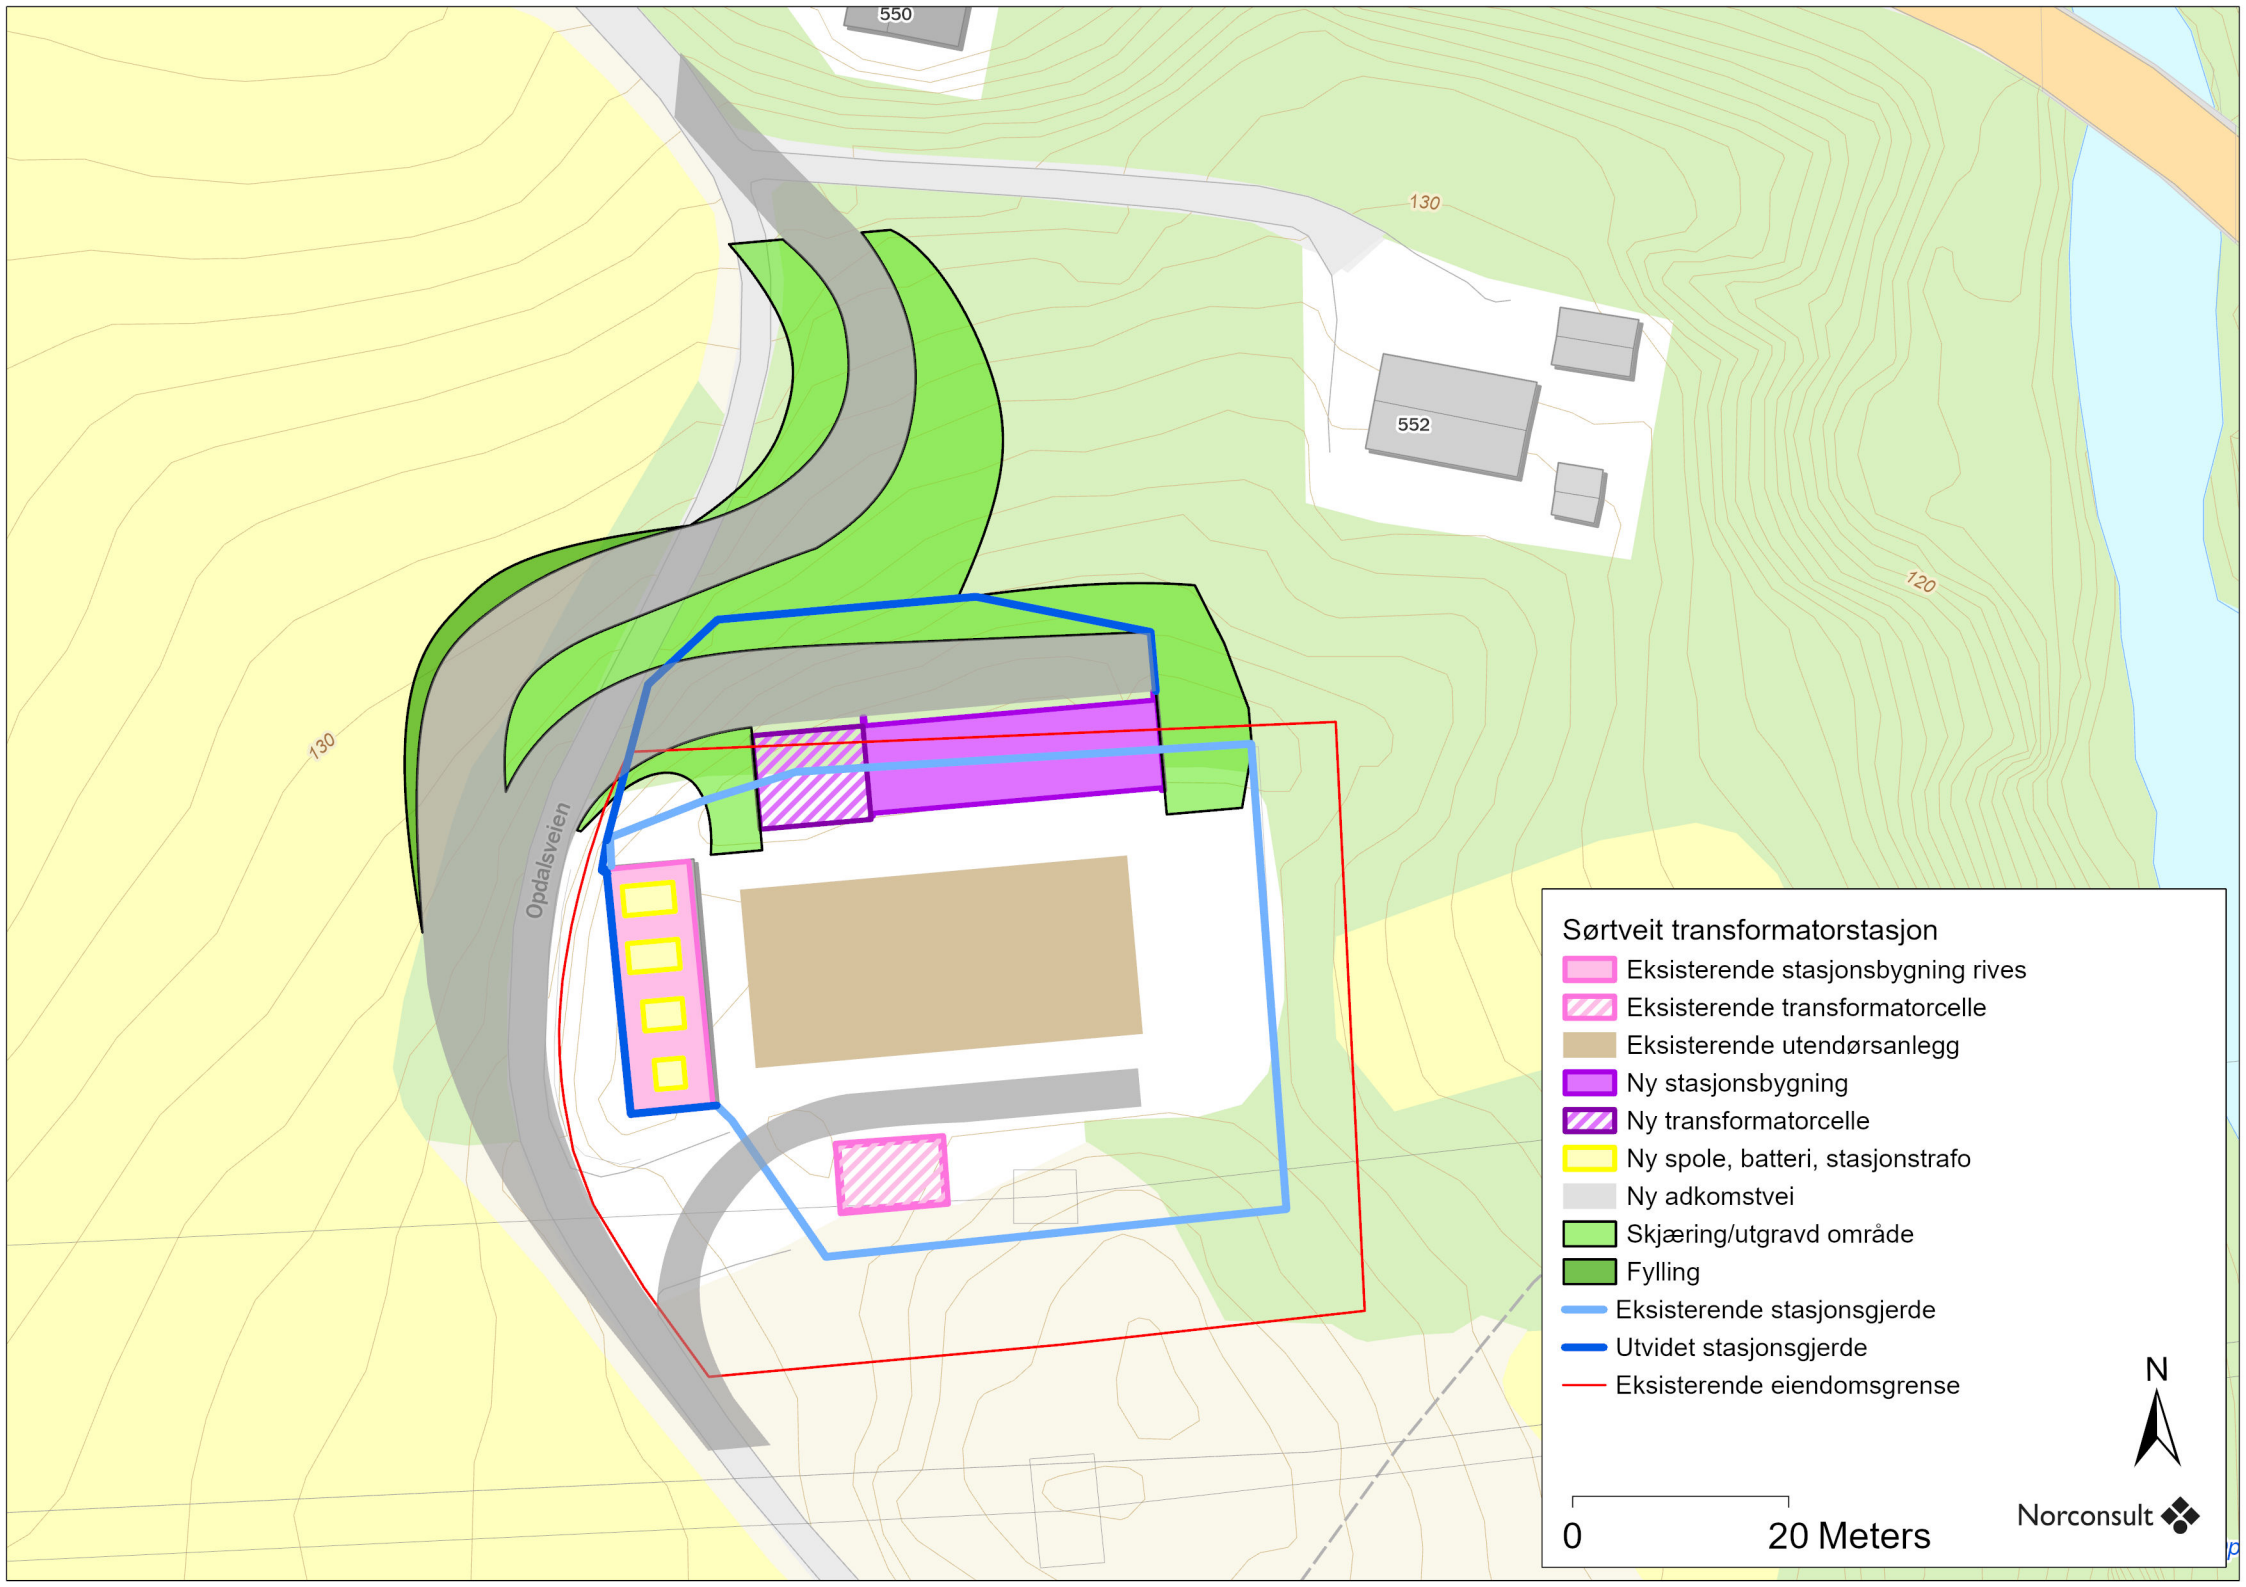

Sørtveit transformatorstasjon

- Eksisterende stasjonsbygning rives
- Eksisterende transformatorcelle
- Eksisterende utendørsanlegg
- Ny stasjonsbygning
- Ny transformatorcelle
- Ny spole, batteri, stasjonstrafo
- Ny adkomstvei
- Skjæring/utgravd område
- Fylling
- Eksisterende stasjonsgjerde
- Utvidet stasjonsgjerde
- Eksisterende eiendomsgrense

0 20 Meters