



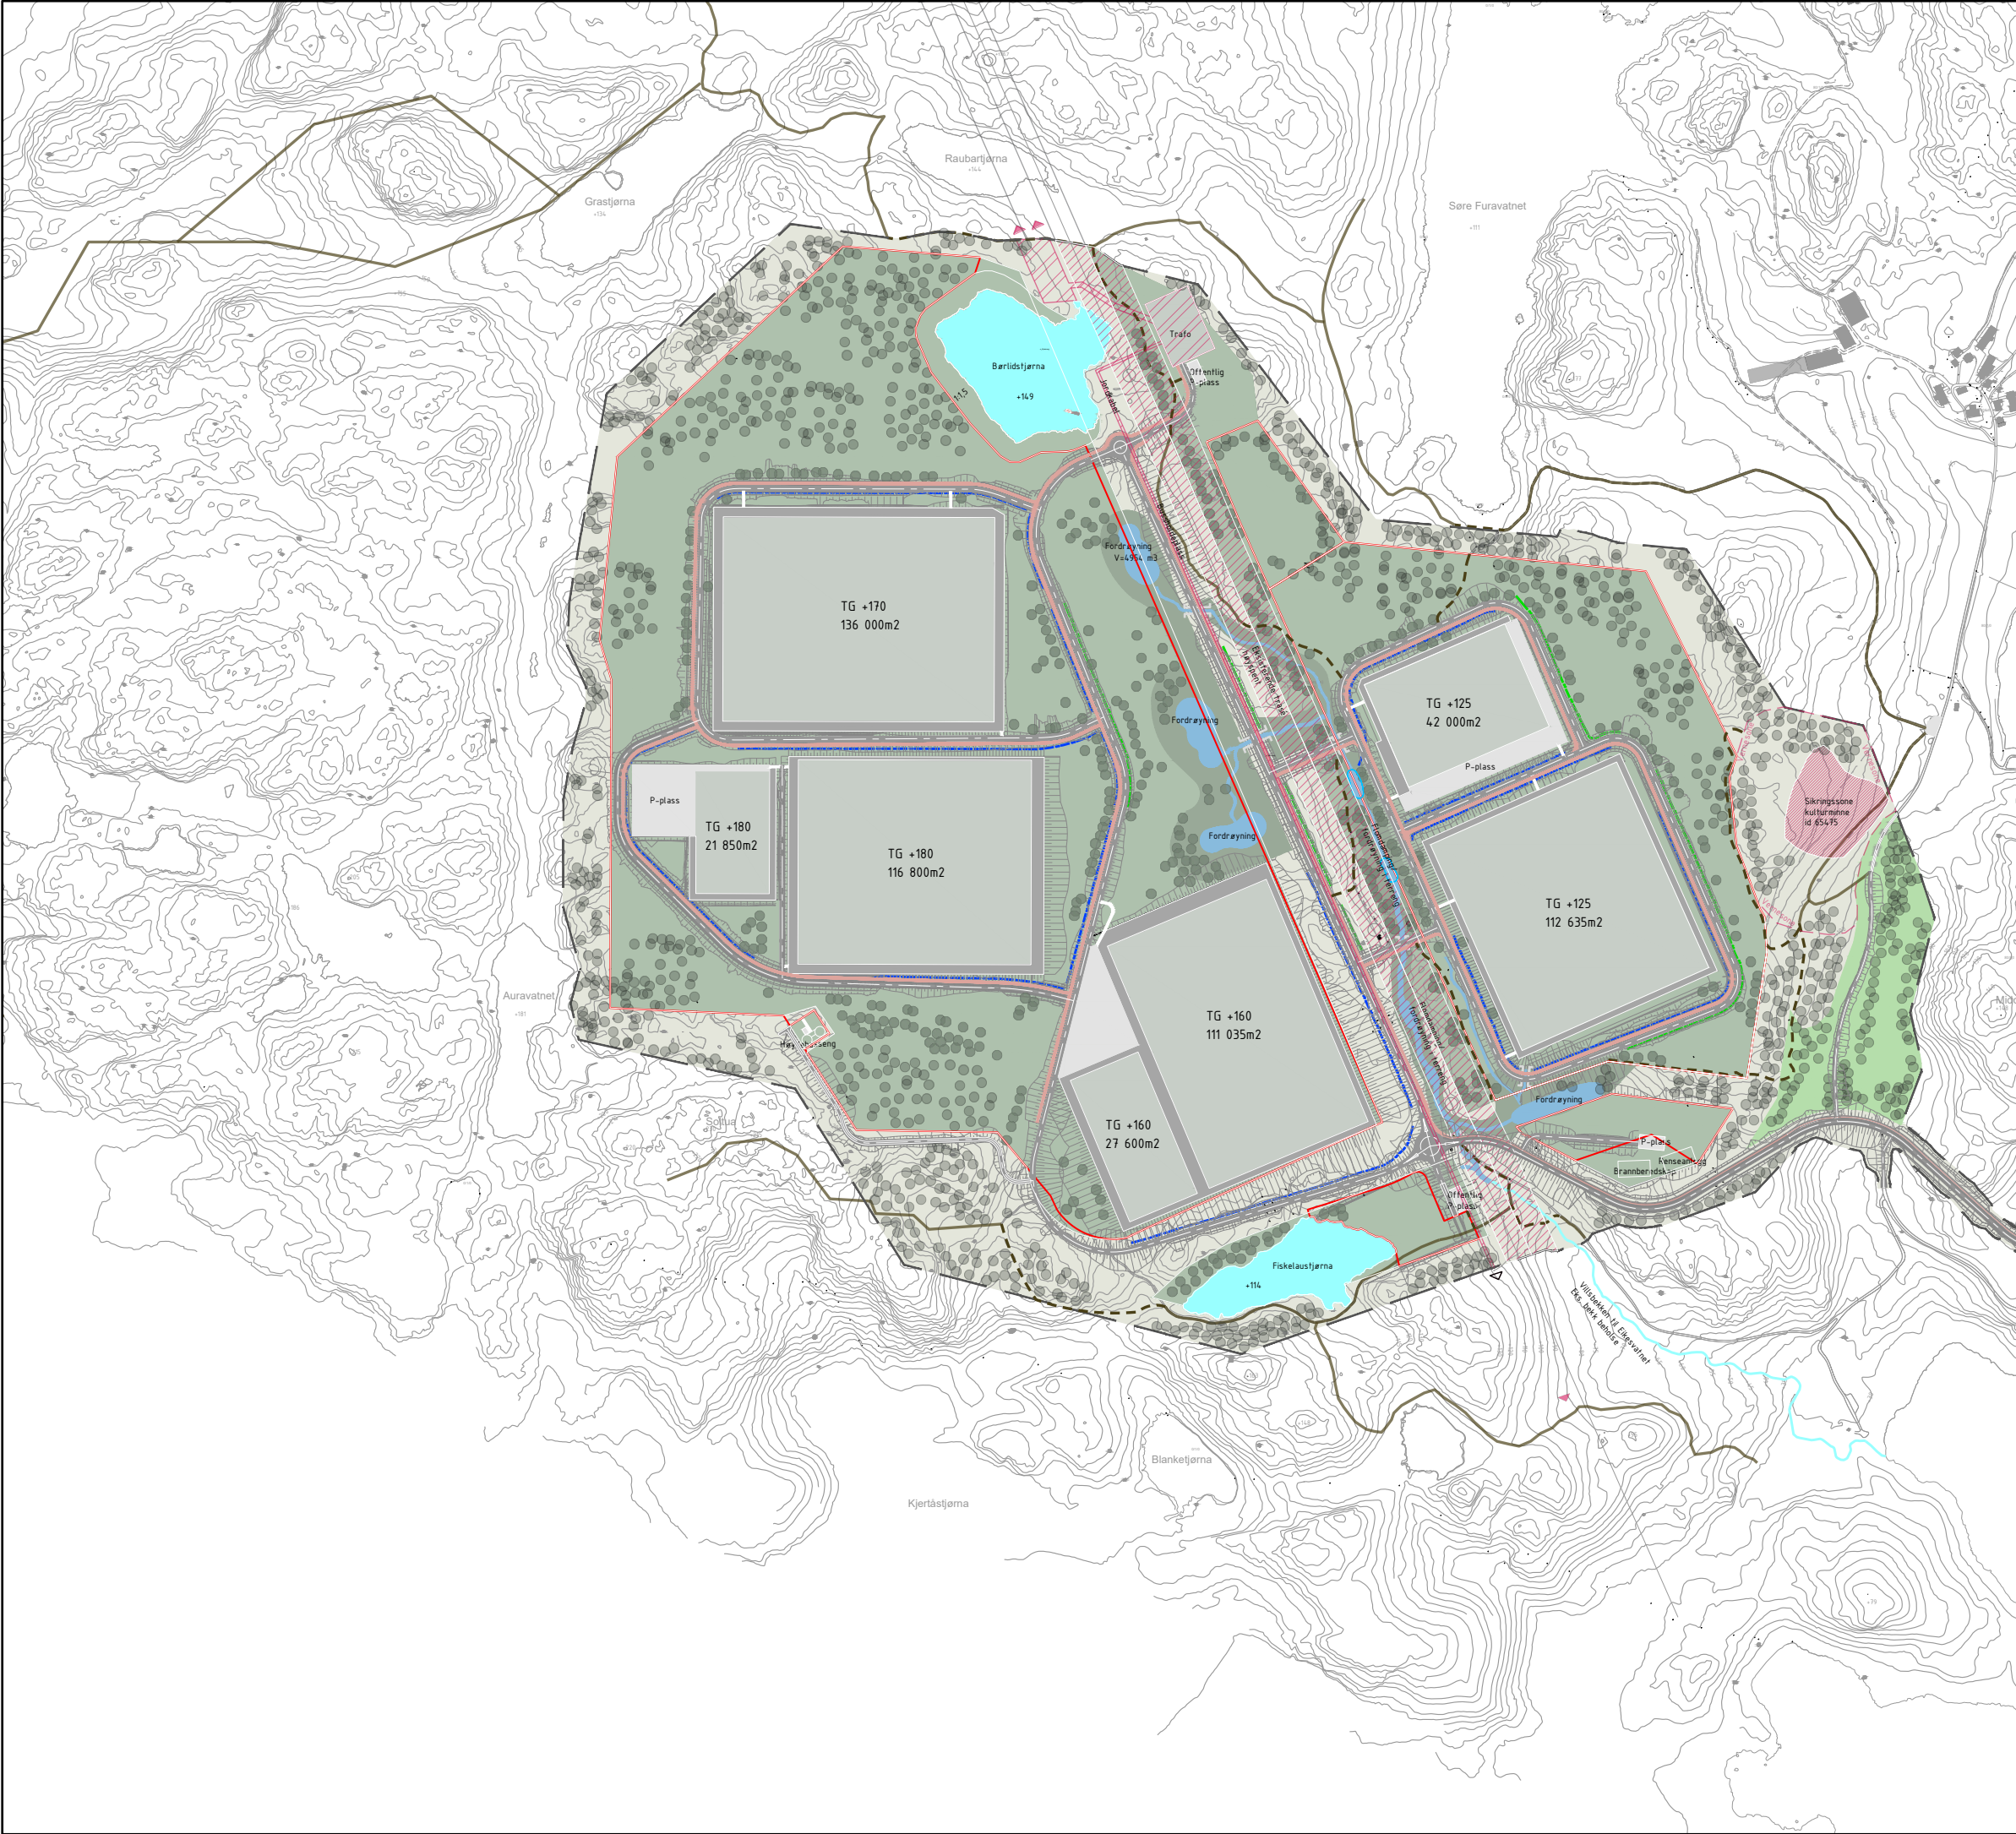


Tegnforklaring



- Grønn buffersone
- Gressvegetasjon
- Opparbeidet grøntområde
- Eksisterende vann/bekk
- Opparbeidet vann/bekk
- Bygg
- Asfaltareal
- P-plass
- LNF
- Høyspentlinje
- Skråningsutslag
- Veg
- Internveg
- Gang- og sykkelveg
- Eksisterende turtrasé
- Ny turtrasé
- Snittlinjer
- Kulturminne sikringsone
- Kulturminne vernesone
- Eksisterende trær
- Ny skogsvegetasjon
- Regulert industriområde
- Infiltrasjonsgrøft
- Avskjærende grøft

Sammenlagt areal bygg: 567 920 m2



Kartopplysninger				
Dato for grunnkart: 27.04.2020		Ekvidistanse: 5m		
Koordinatsystem: NTM-6 EUREF89		Høydegrunnlag: NN2000		
1	Foreløpig	10.10.2023	KY	RJ
Rev.	Endring - erstating	Dato	Sign.	Kontr.
North Sea Energy Park AS		Tegn: KY		
Reguleringsplan Bjerkreim		Kontr: RJ		
Heflandsskogen		Saksb:		
Illustrasjonsplan		Dato: 17.08.2023		
		Prosjektnr: 757		
Vial AS Auglendsmyrå 17B 4016 Stavanger Tlf: 99 42 31 00 E-post: vial@vial.no		XREF/DWG filnavn: D:\Illustrasjonsplan_Ansesjonsmateriale\		
		Tegnr.: Revisjon:		
Målestokk A1 1:5000		Målestokk A3 1:10000		
		X121		1

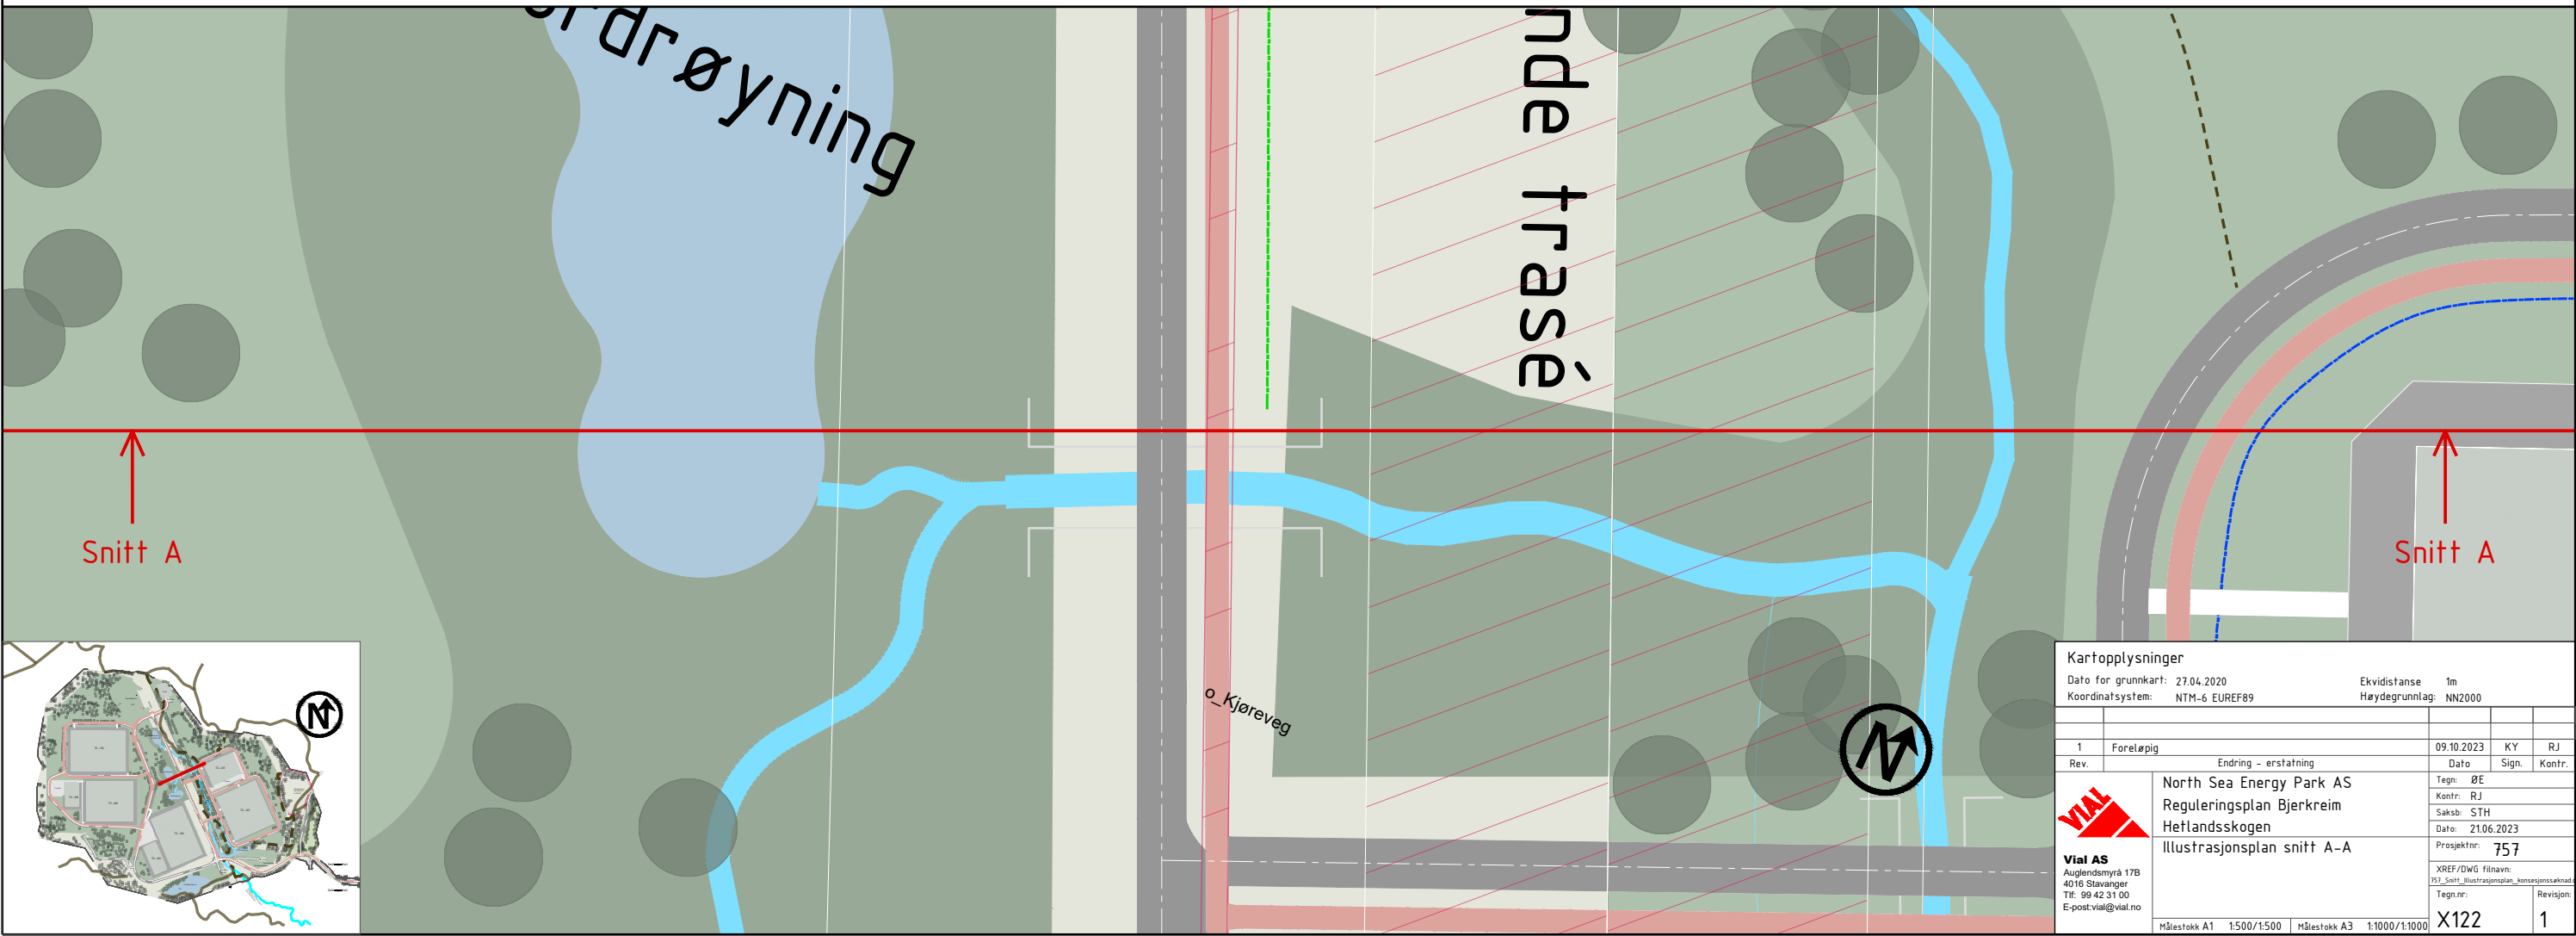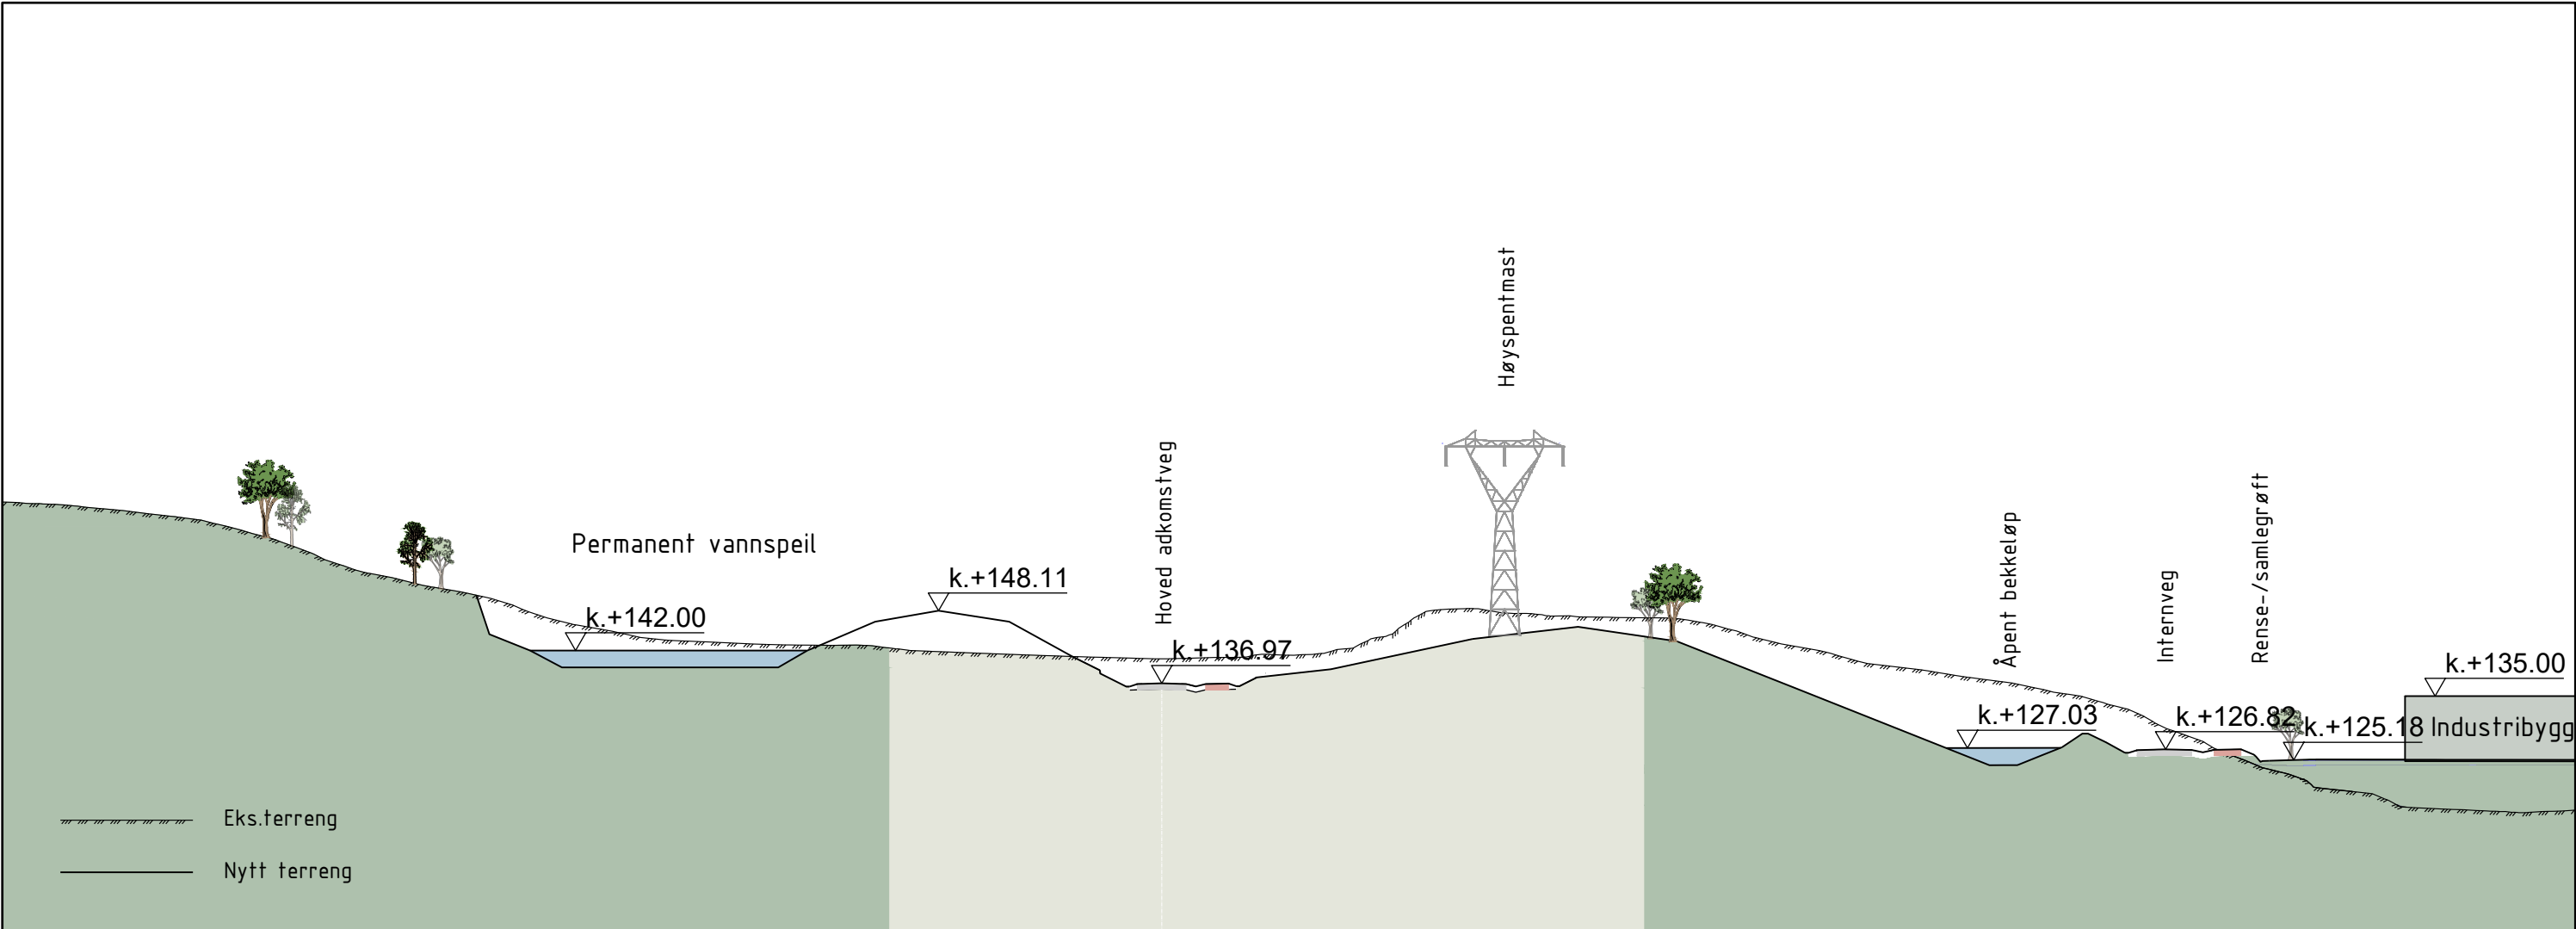

Kartopplysninger				
Dato for grunnkart: 27.04.2020		Ekvidistanse: 1m		
Koordinatsystem: NTM-6 EUREF89		Høydegrunnlag: NN2000		
1	Foreløpig	09.10.2023	KY	RJ
Rev.	Endring - erstatning	Dato	Sign.	Kontr.
North Sea Energy Park AS		Tegn: ØE		
Reguleringsplan Bjerkreim		Kontr: RJ		
Heflandsskogen		Saksb: STH		
Illustrasjonsplan snitt A-A		Dato: 21.06.2023		
		Prosjektnr: 757		
Vial AS		XREF/DWG filnavn:		
Auglendsmyrå 17B		757_Snitt_Illustrasjonsplan_kommunestyre		
4016 Stavanger		Tegn.nr:		
Tlf: 99 42 31 00		Revisjon:		
E-post: vial@vial.no				
Målestokk A1	1:500/1:500	Målestokk A3	1:1000/1:1000	X122
				1

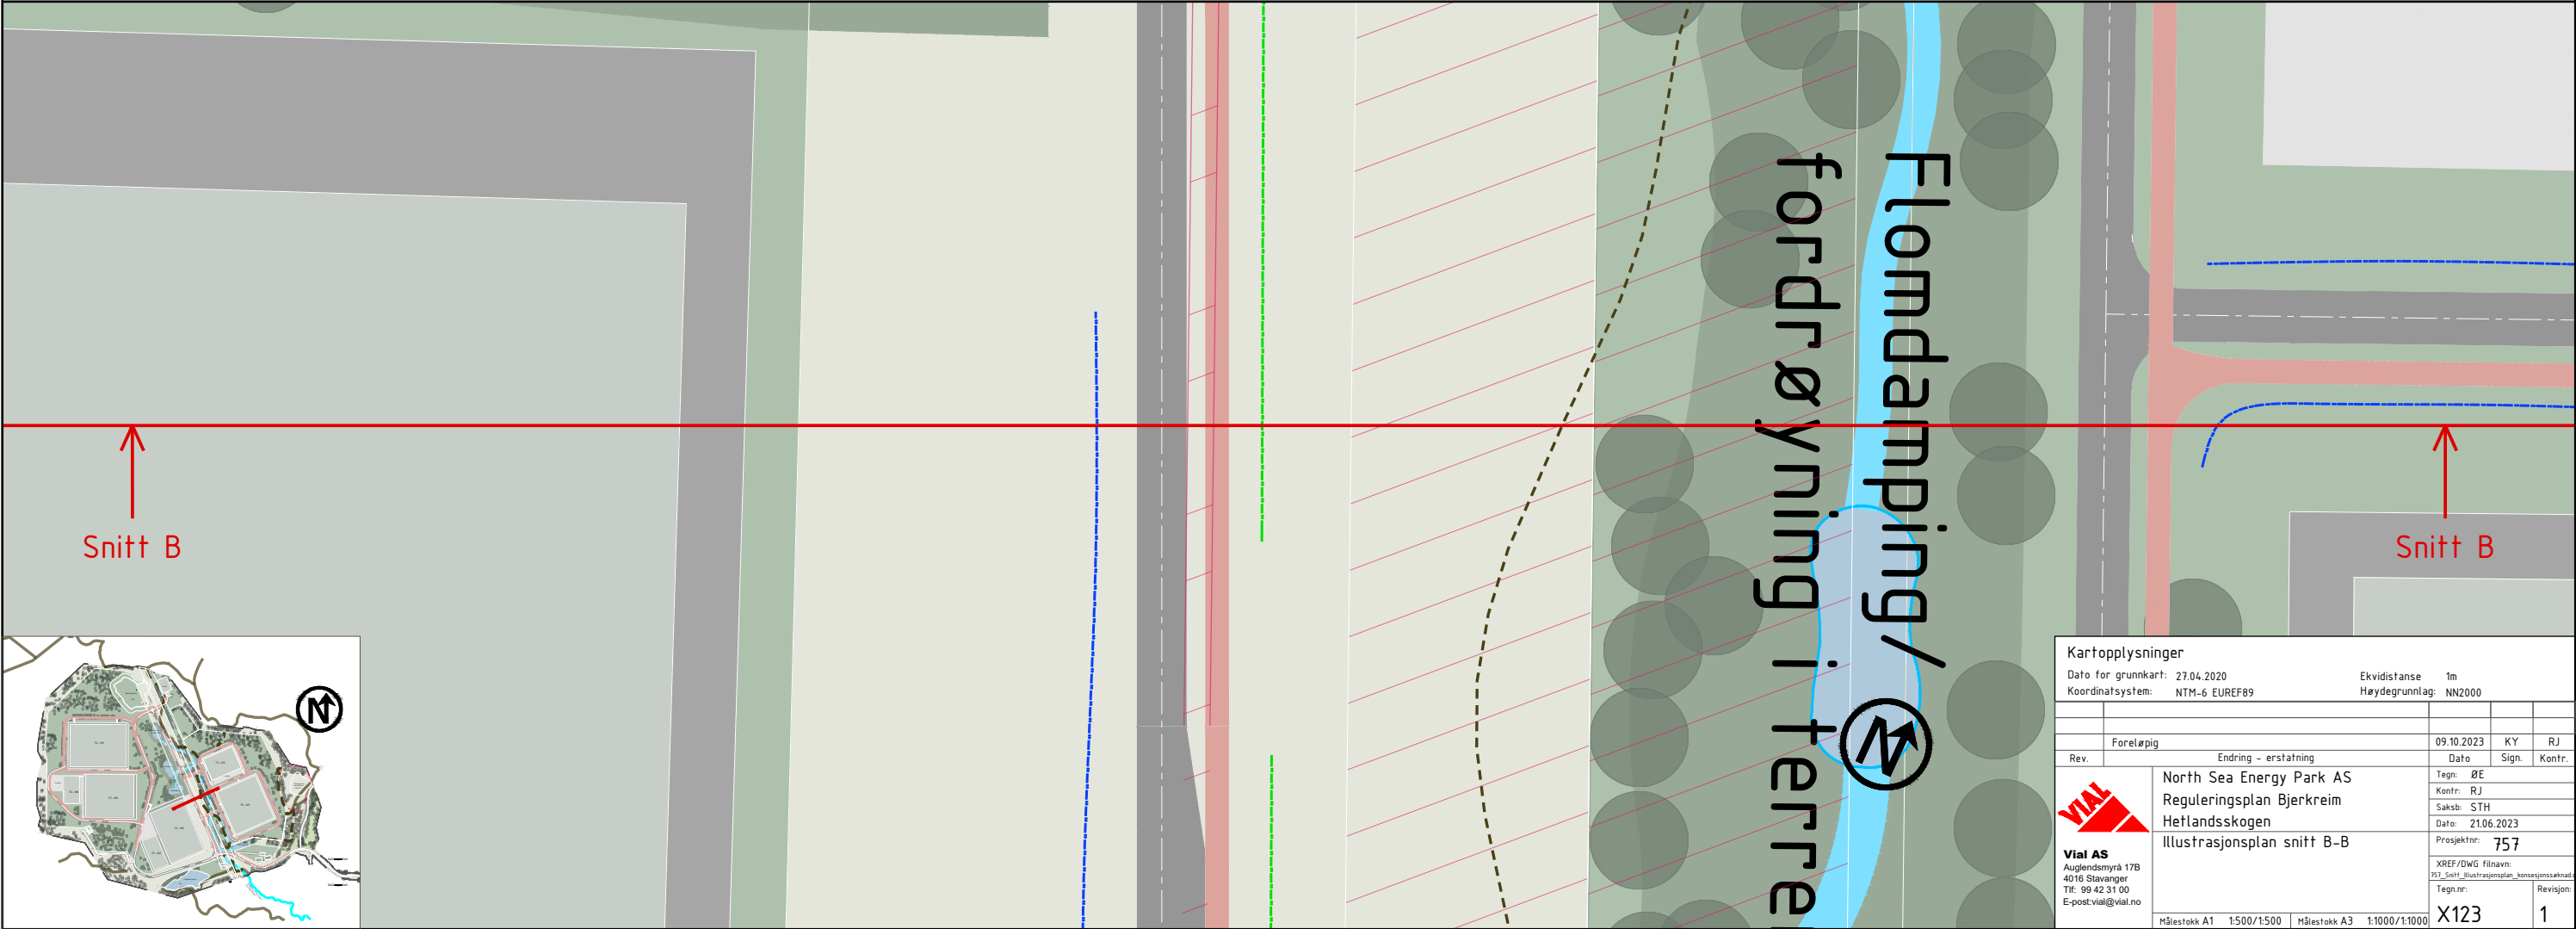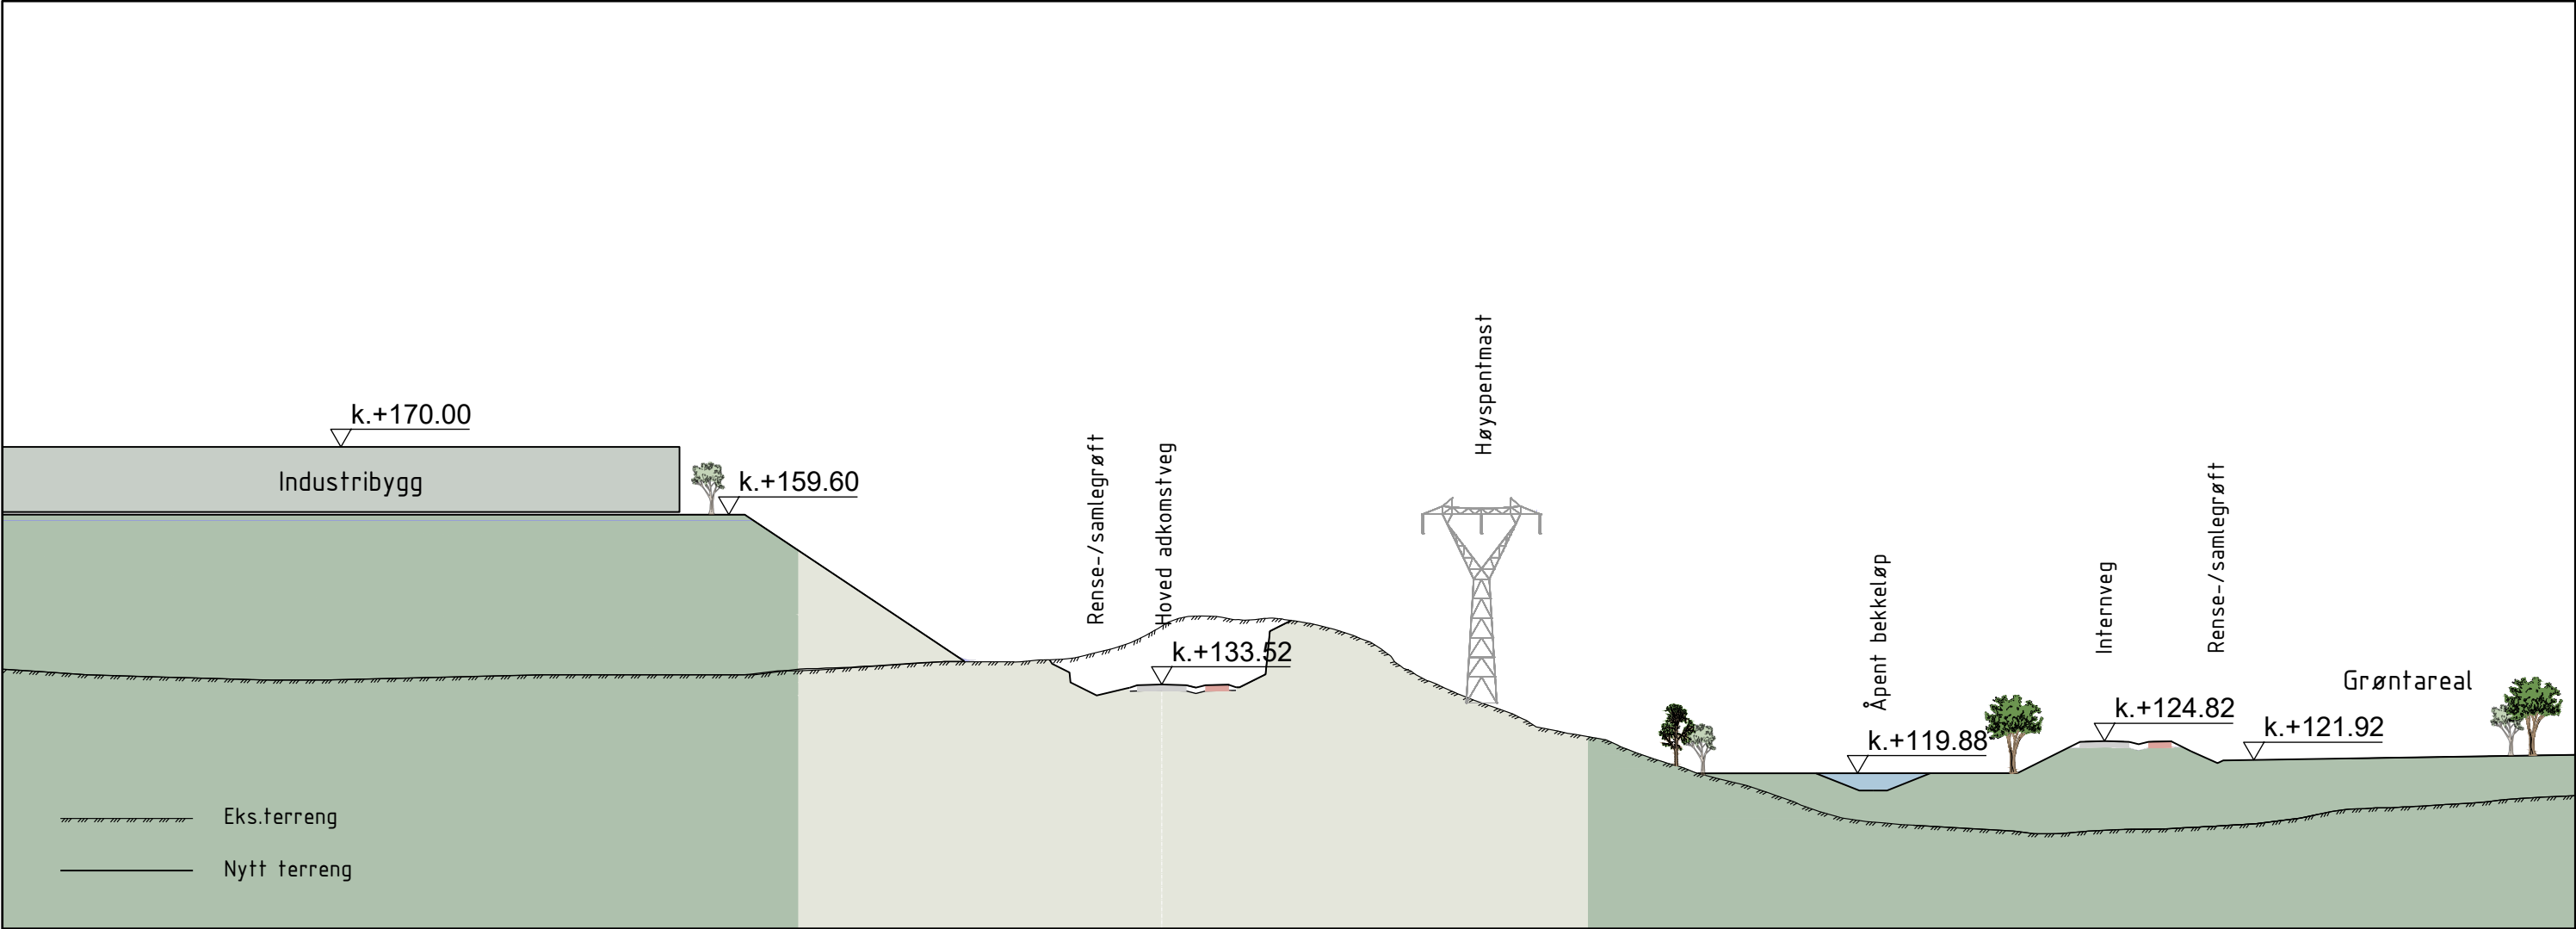

Kartopplysninger			
Dato for grunnkart: 27.04.2020		Ekvidistanse: 1m	
Koordinatsystem: NTM-6 EUREF89		Høydegrunnlag: NN2000	
Rev.	Foreløpig	Dato	KY RJ
	Endring - erstating	Dato	Sign. Kontr.
North Sea Energy Park AS		Tegn: ØE	
Reguleringsplan Bjerkreim		Kontr: RJ	
Heflandsskogen		Saksb: STH	
Illustrasjonsplan snitt B-B		Dato: 21.06.2023	
		Prosjektnr: 757	
Vial AS		XREF/DWG filnavn:	
Auglendsmyrå 17B		757_Snitt_Illustrasjonsplan_kommunestyret	
4016 Stavanger		Tegn.nr:	
Tlf: 99 42 31 00		Revisjon:	
E-post: vial@vial.no		1	
Målestokk A1	1:500/1:500	Målestokk A3	1:1000/1:1000

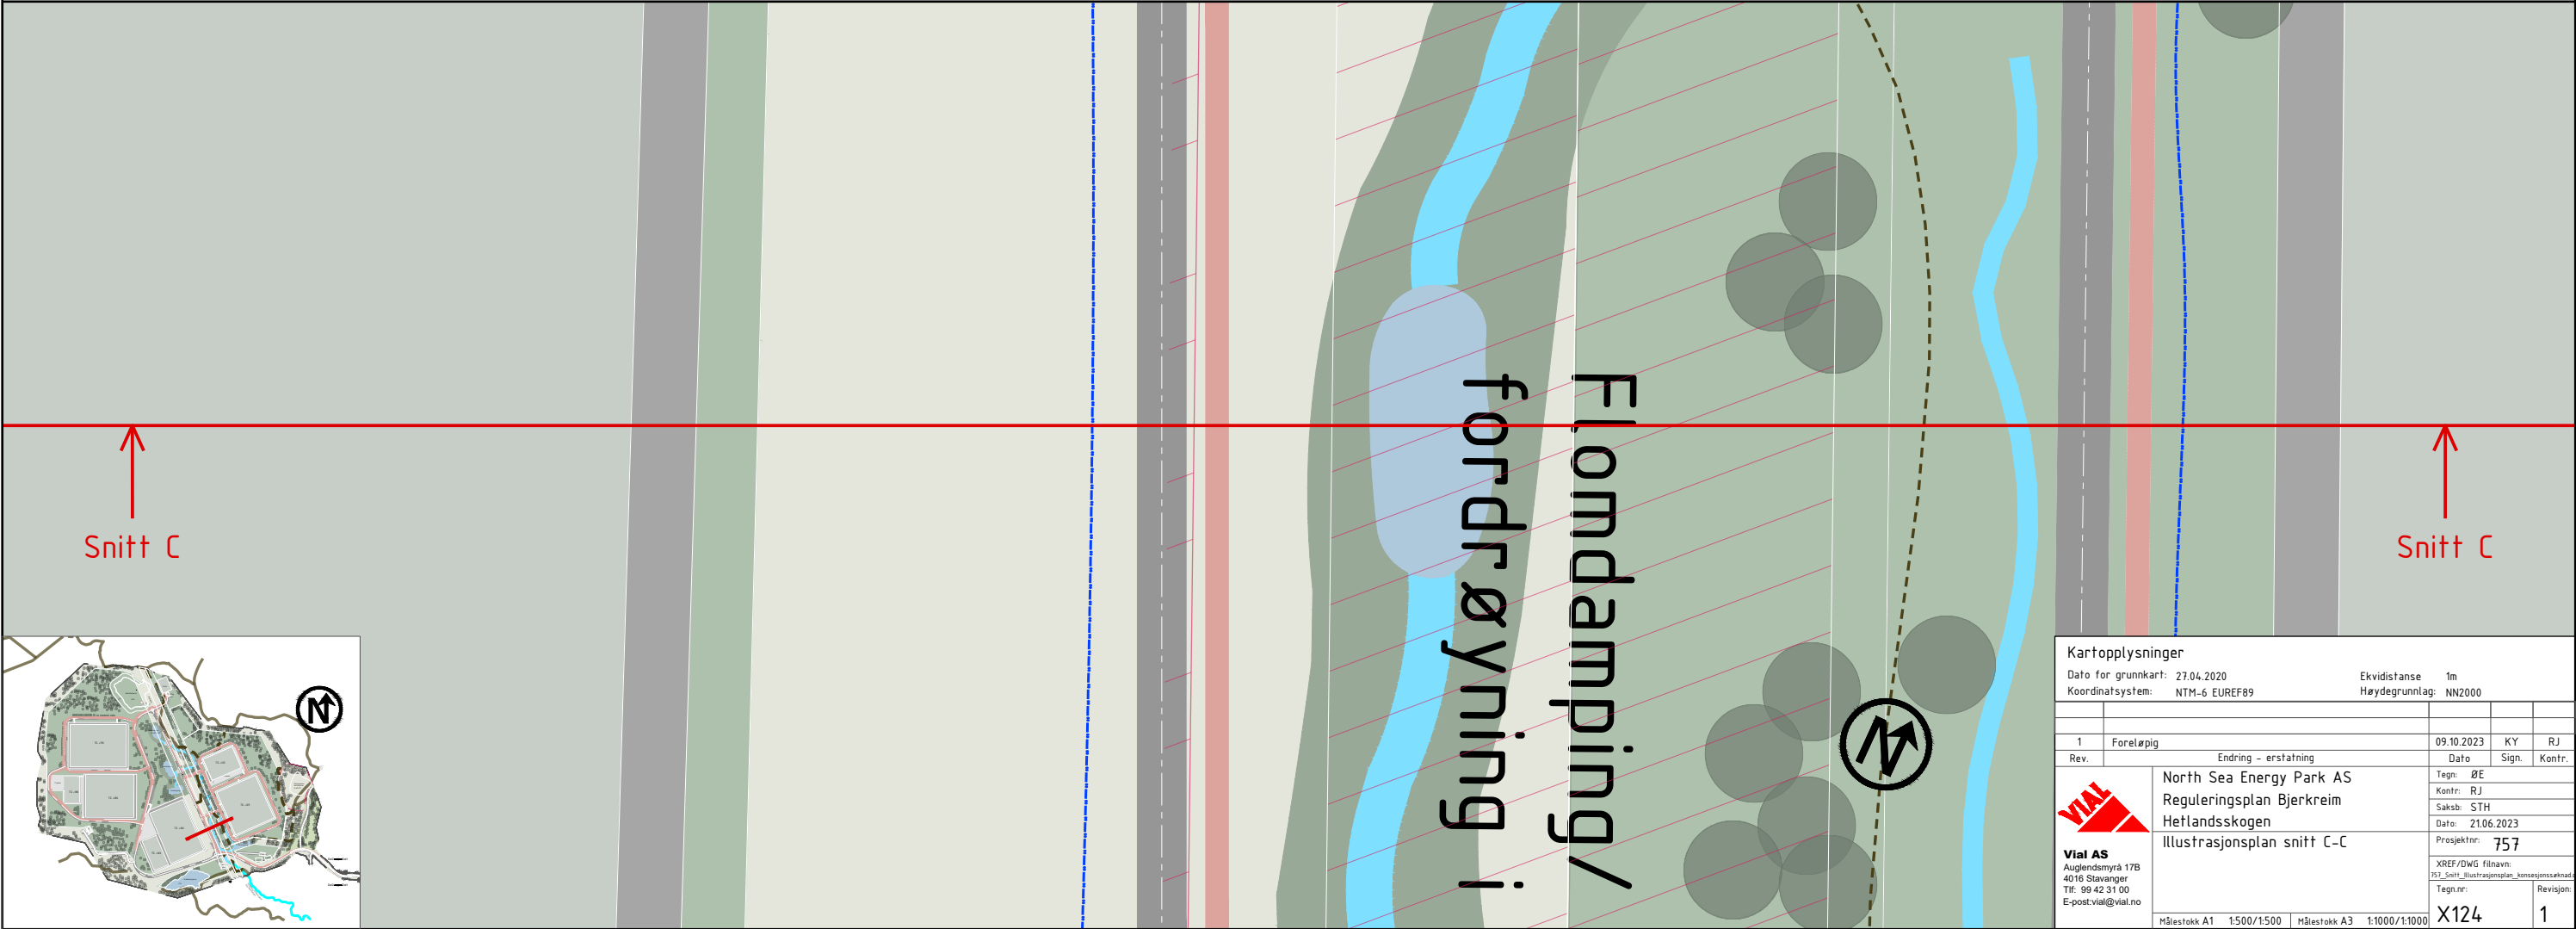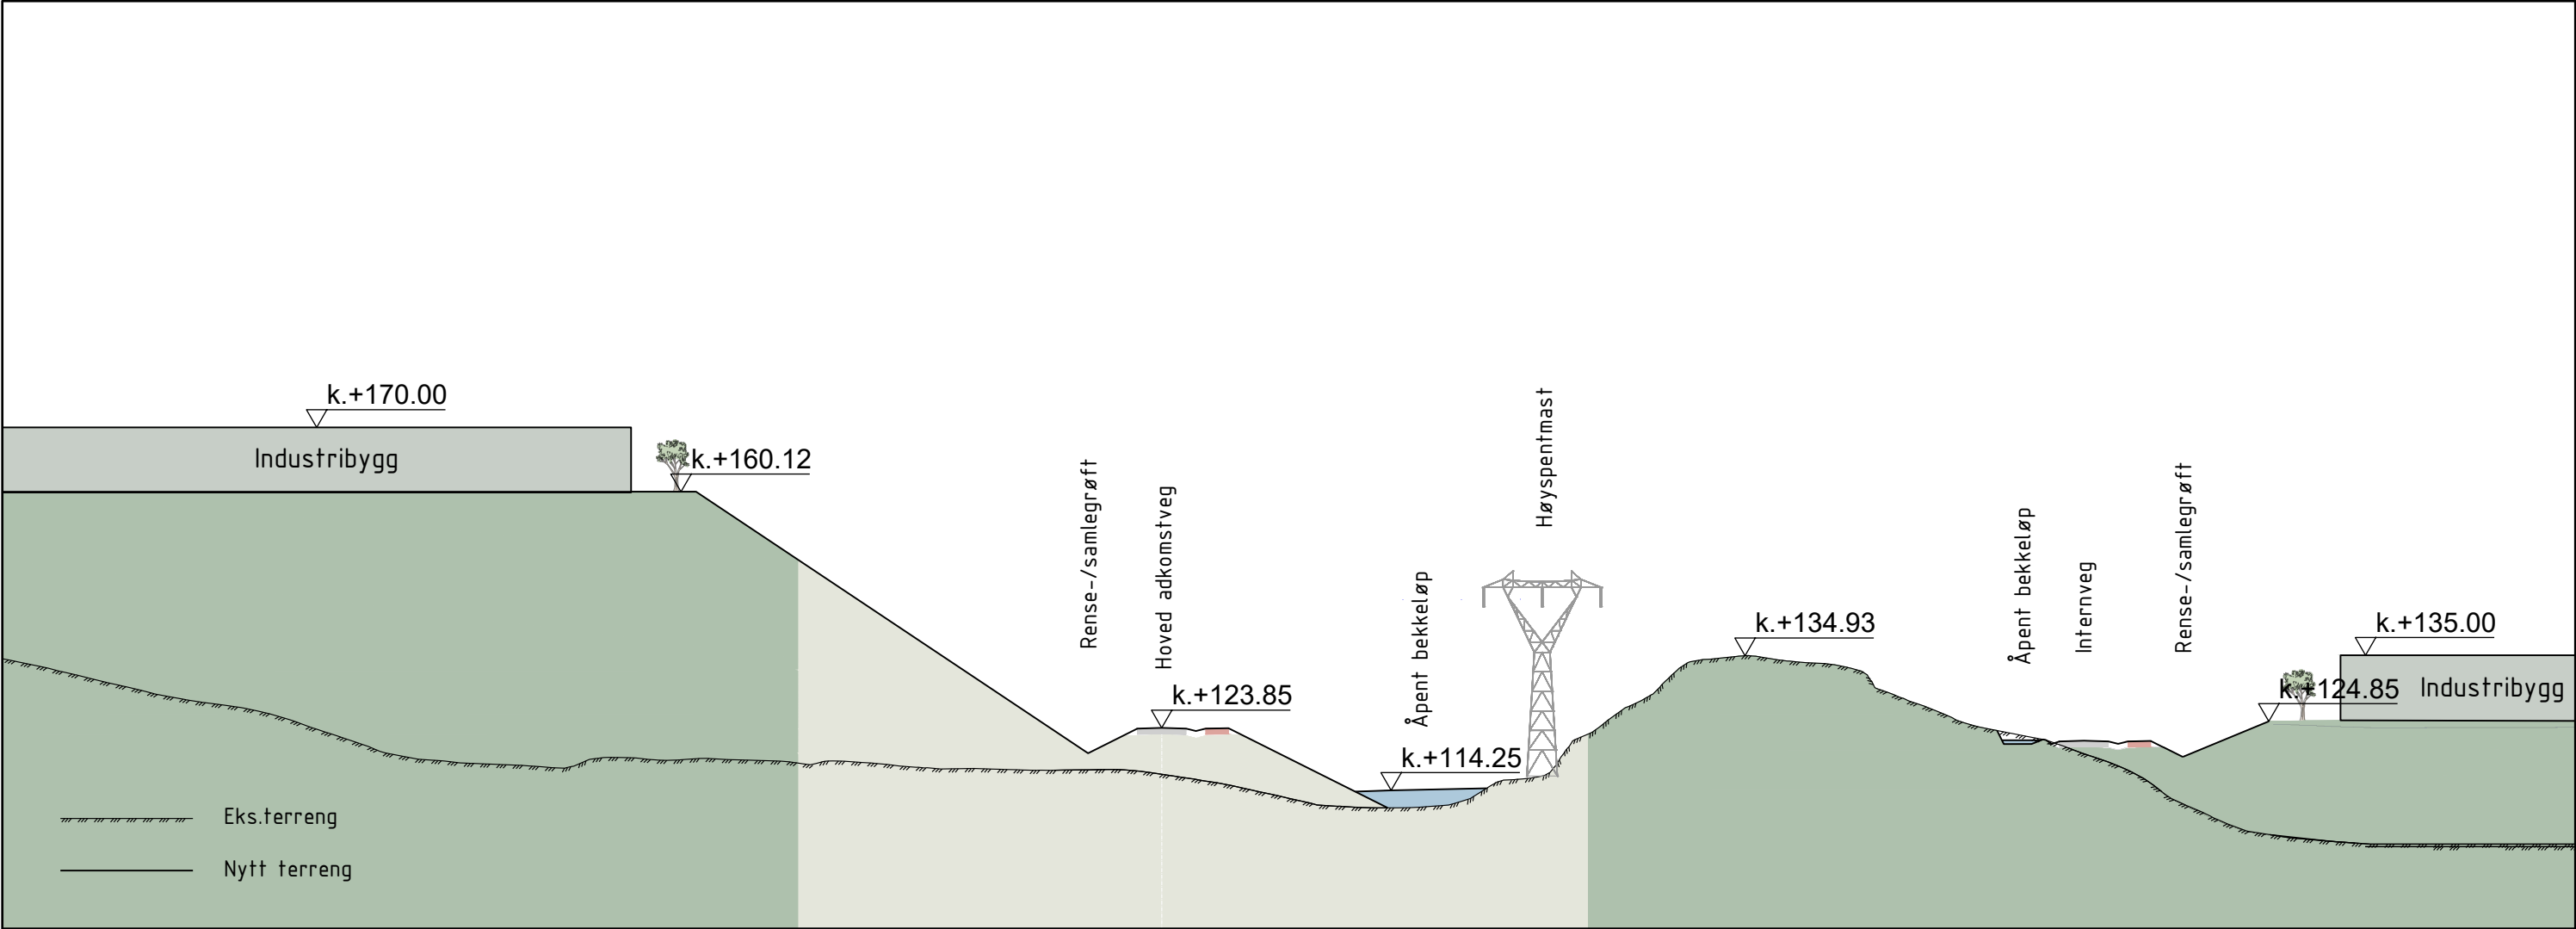

Kartopplysninger				
Dato for grunnkart: 27.04.2020		Ekvidistanse: 1m		
Koordinatsystem: NTM-6 EUREF89		Høydegrunnlag: NN2000		
1	Foreløpig	09.10.2023	KY	RJ
Rev.	Endring - erstatning	Dato	Sign.	Kontr.
North Sea Energy Park AS		Tegn: ØE		
Reguleringsplan Bjerkreim		Kontr: RJ		
Heflandsskogen		Saksb: STH		
Illustrasjonsplan snitt C-C		Dato: 21.06.2023		
		Prosjekt: 757		
		XREF/DWG filnavn:		
		757_Snitt_Illustrasjonsplan_kommunestyret		
		Tegn.nr:		
		Revisjon:		
Målestokk A1	1:500/1:500	Målestokk A3	1:1000/1:1000	X124
				1