




Revidert 11.12.2024. Justert backing rekke

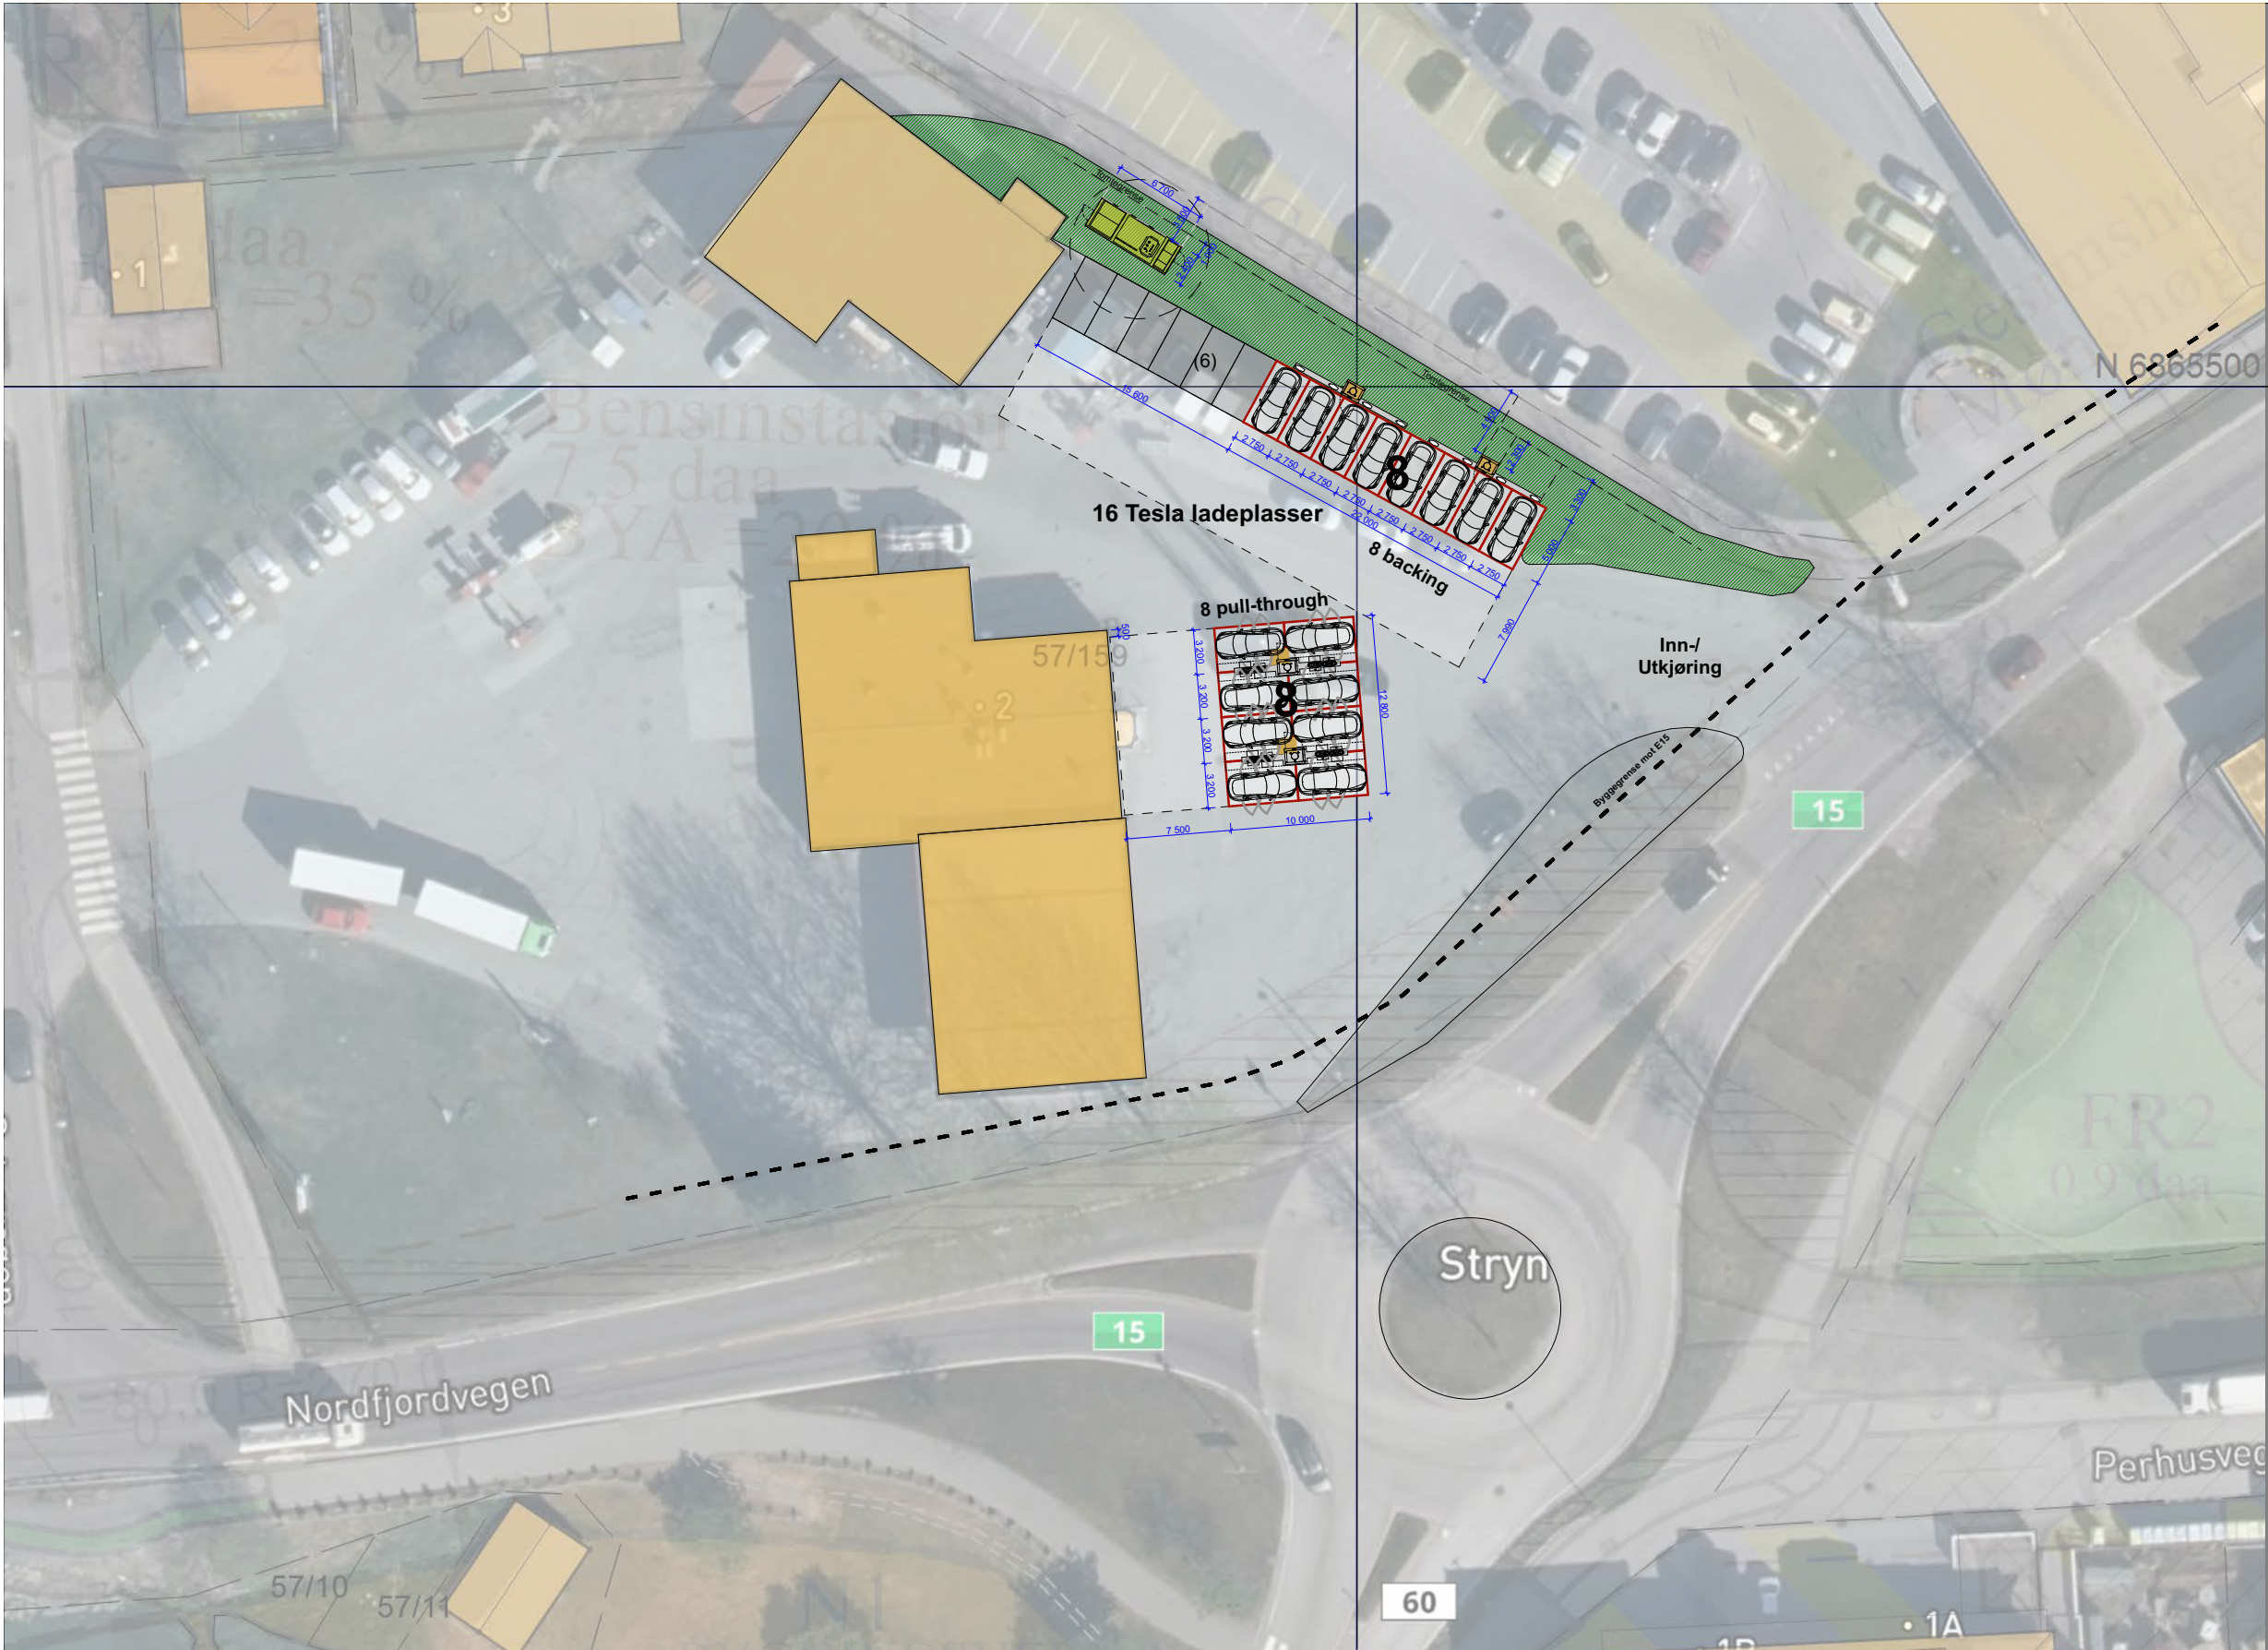

PRAKSIS
arkitekter as

PROSJEKT:
Tesla Supercharger Stryn 2
OPPDRAGSGIVER:
Tesla Norway

Adresse
Tonningsgata 2
6783 Stryn
Gnr./Bnr./Festenr.:
57 / 159

MÅL:
M 1:500
FASE:
Byggesøknad

SAKSBEH:
QL

DATO:
13.12.2024

PROSJEKT / TEGN.NR
2402-31 - A10-3
INNHold:
Situasjonsplan - ortofoto