




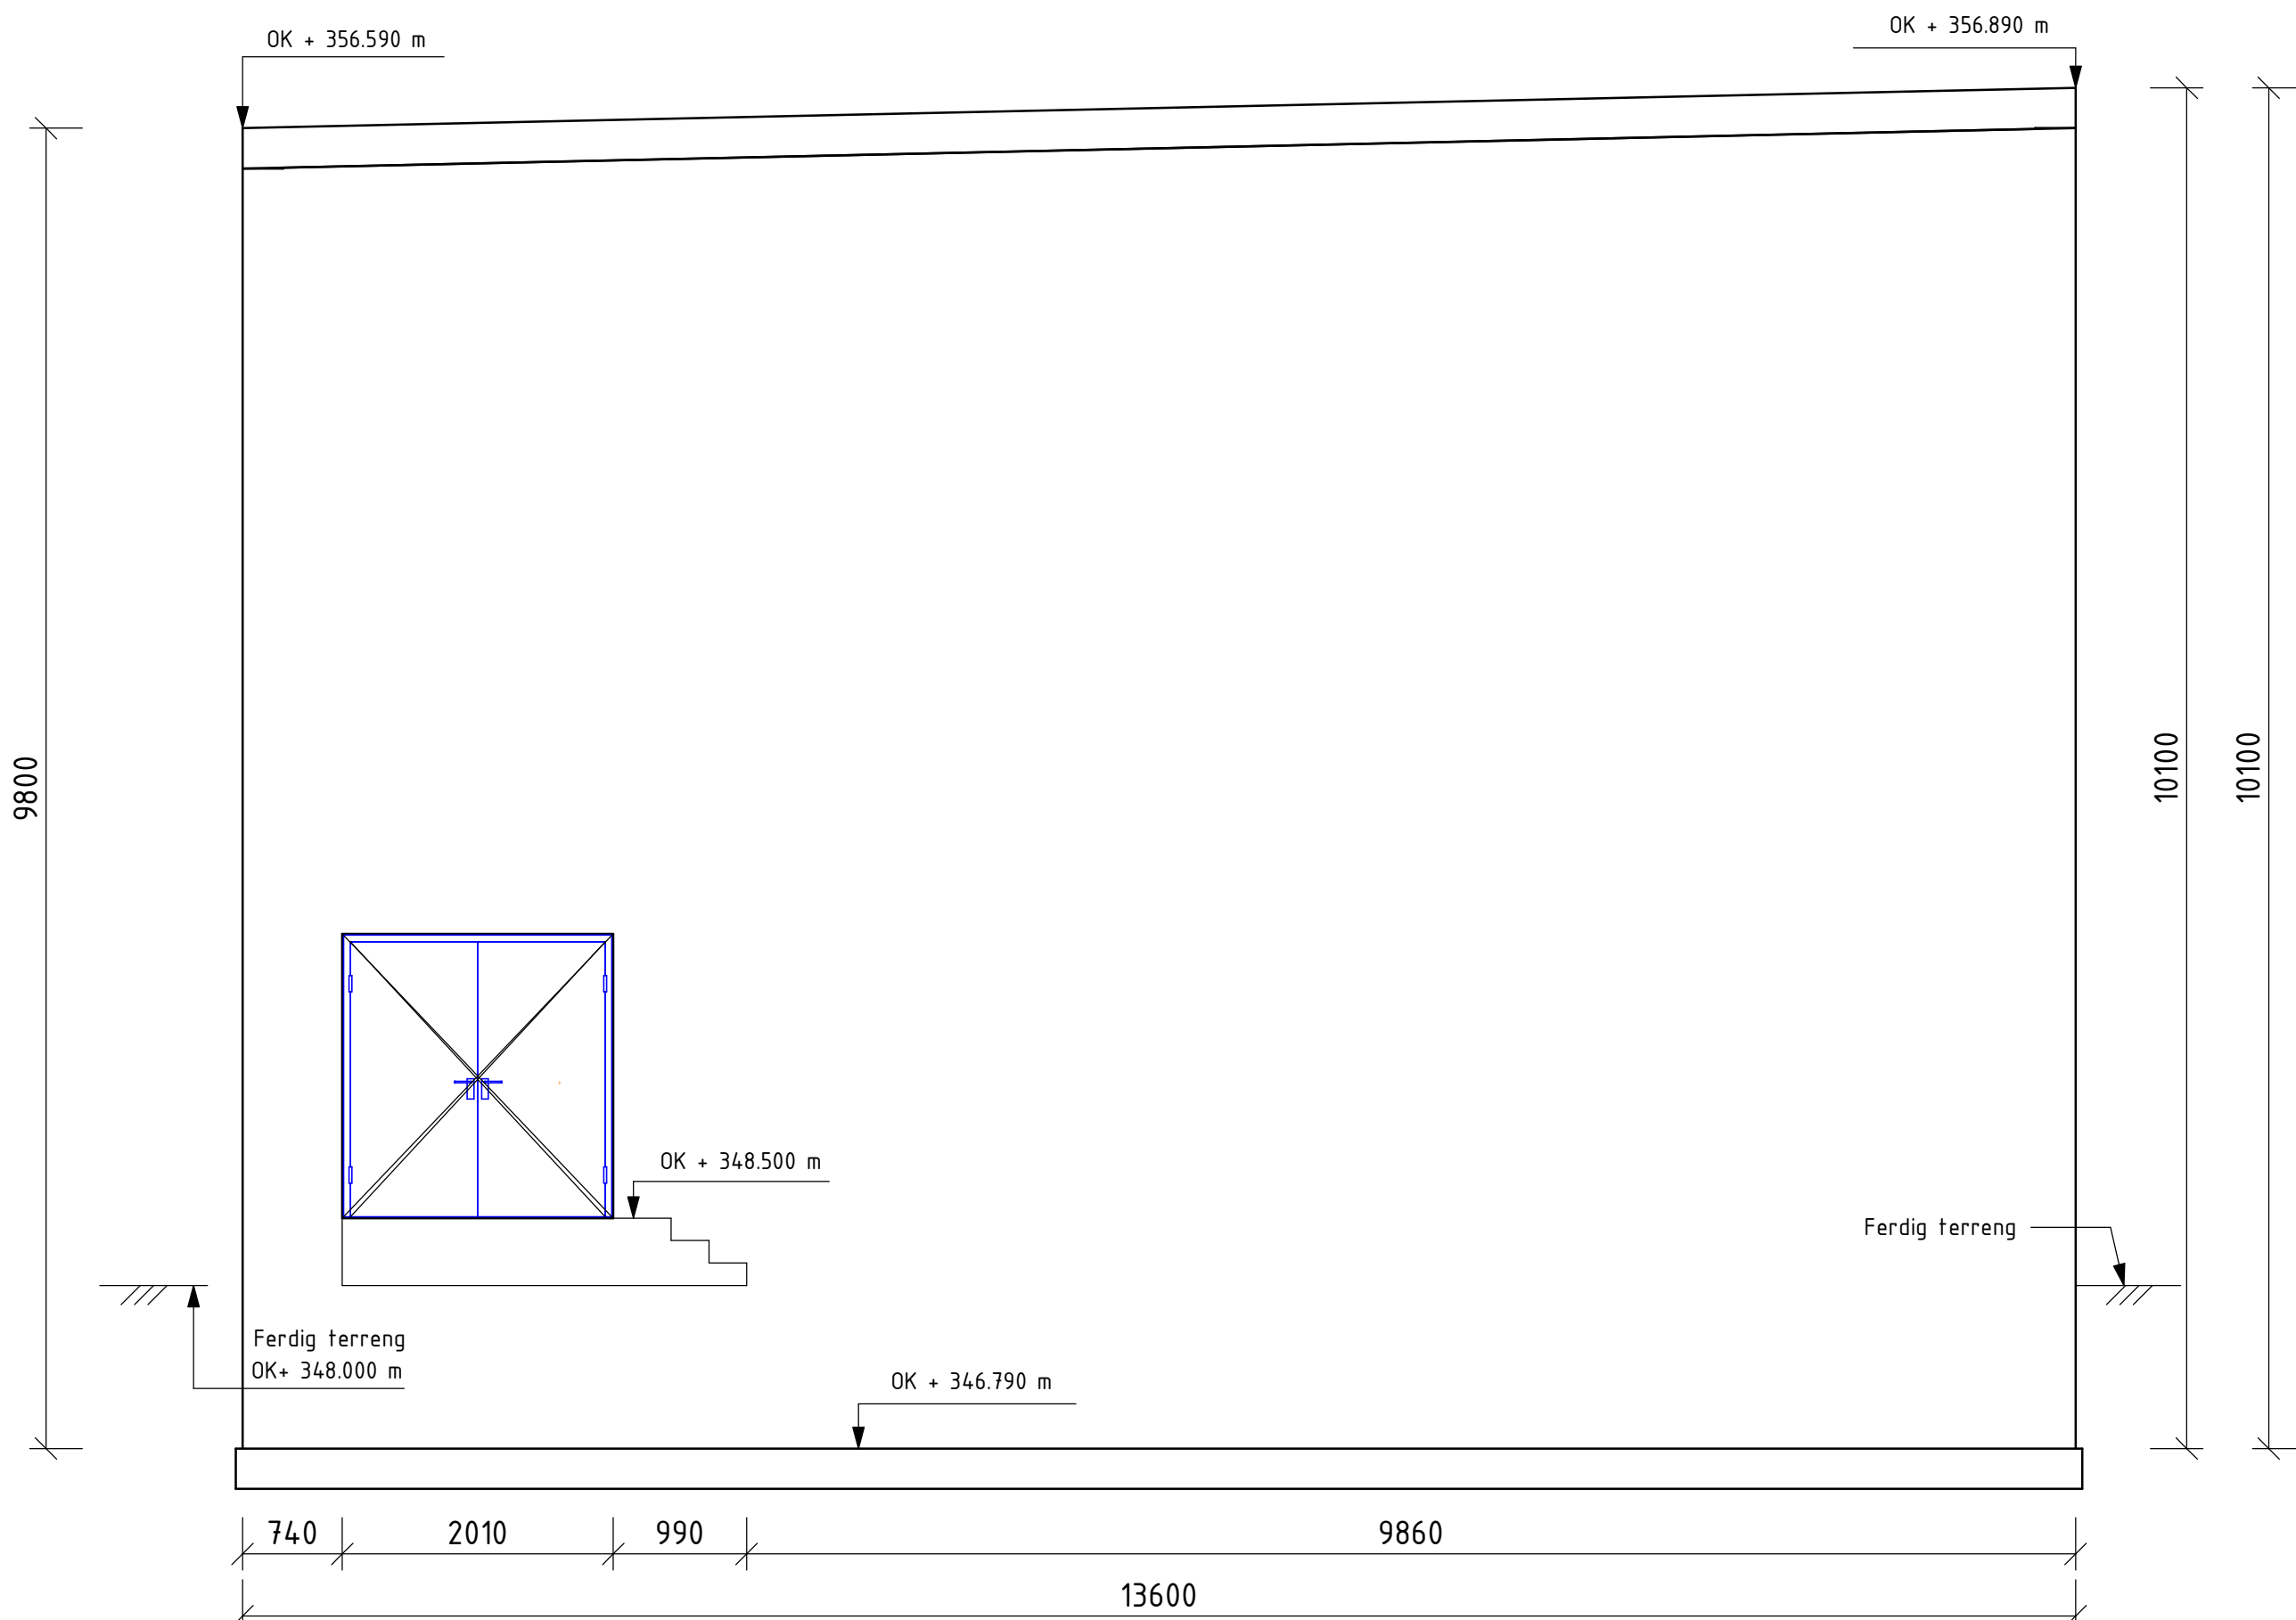


**Fasade Nord**  
1 : 50

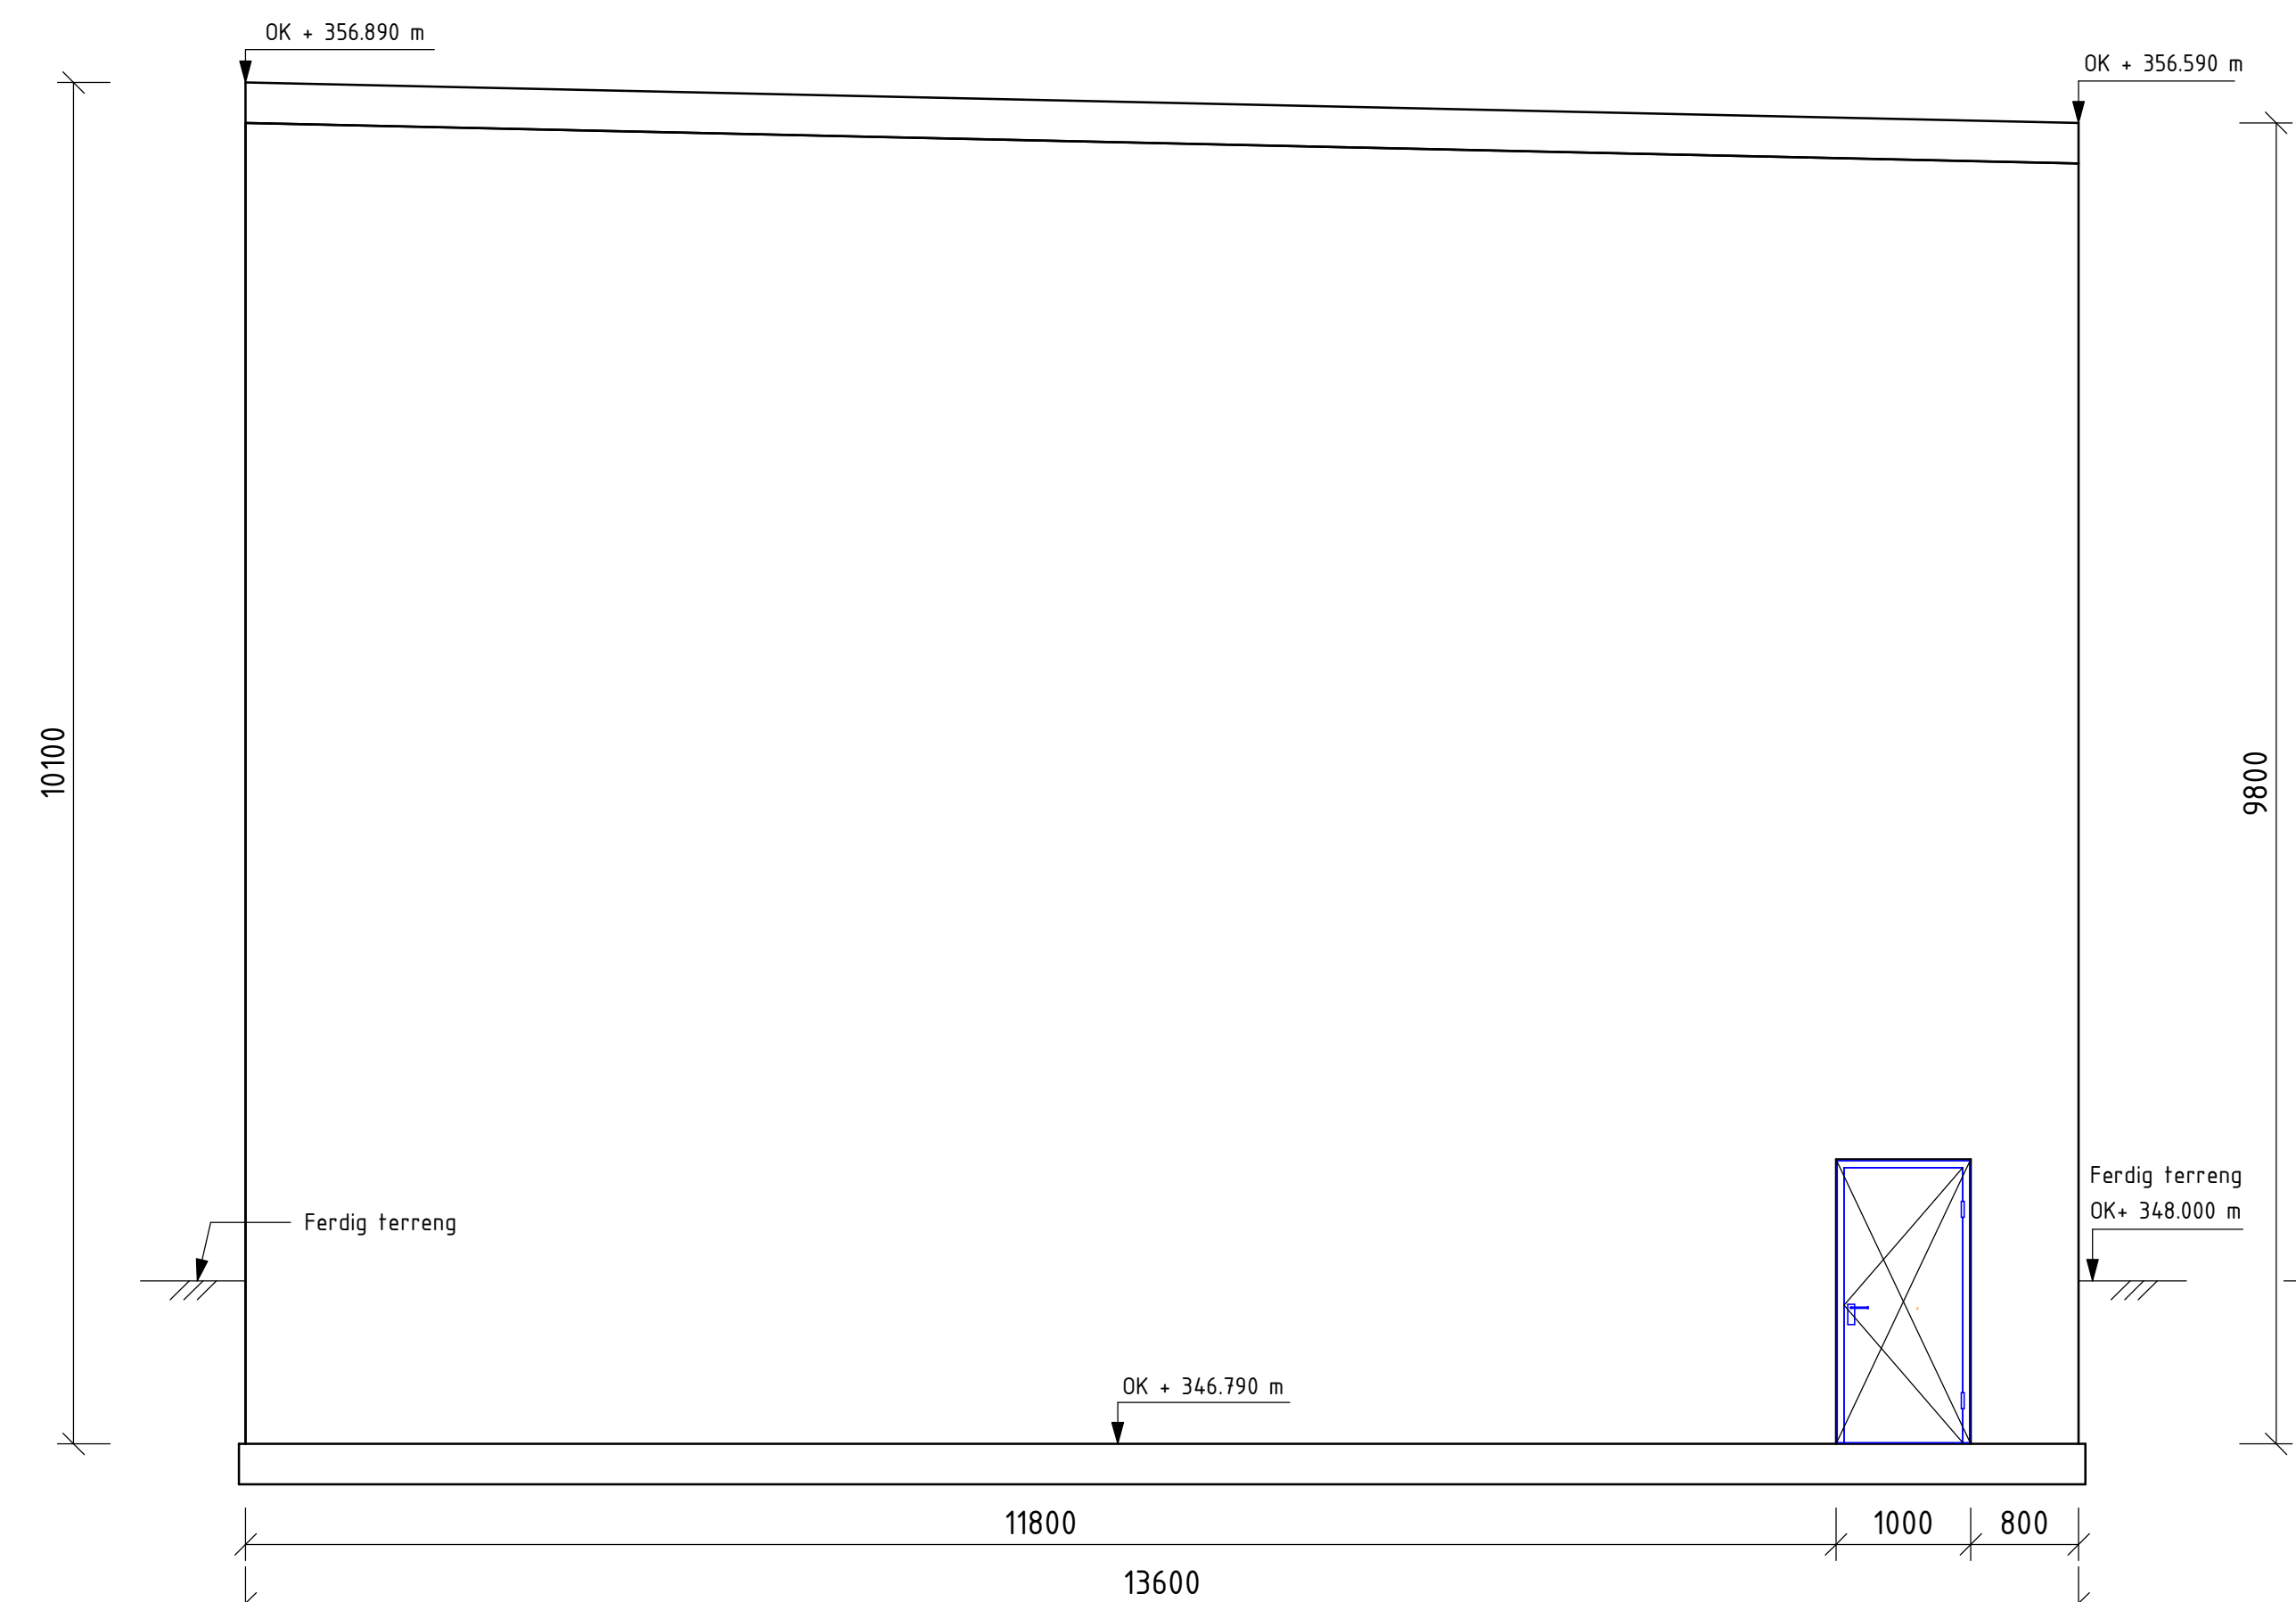


**Fasade Sør**  
1 : 50

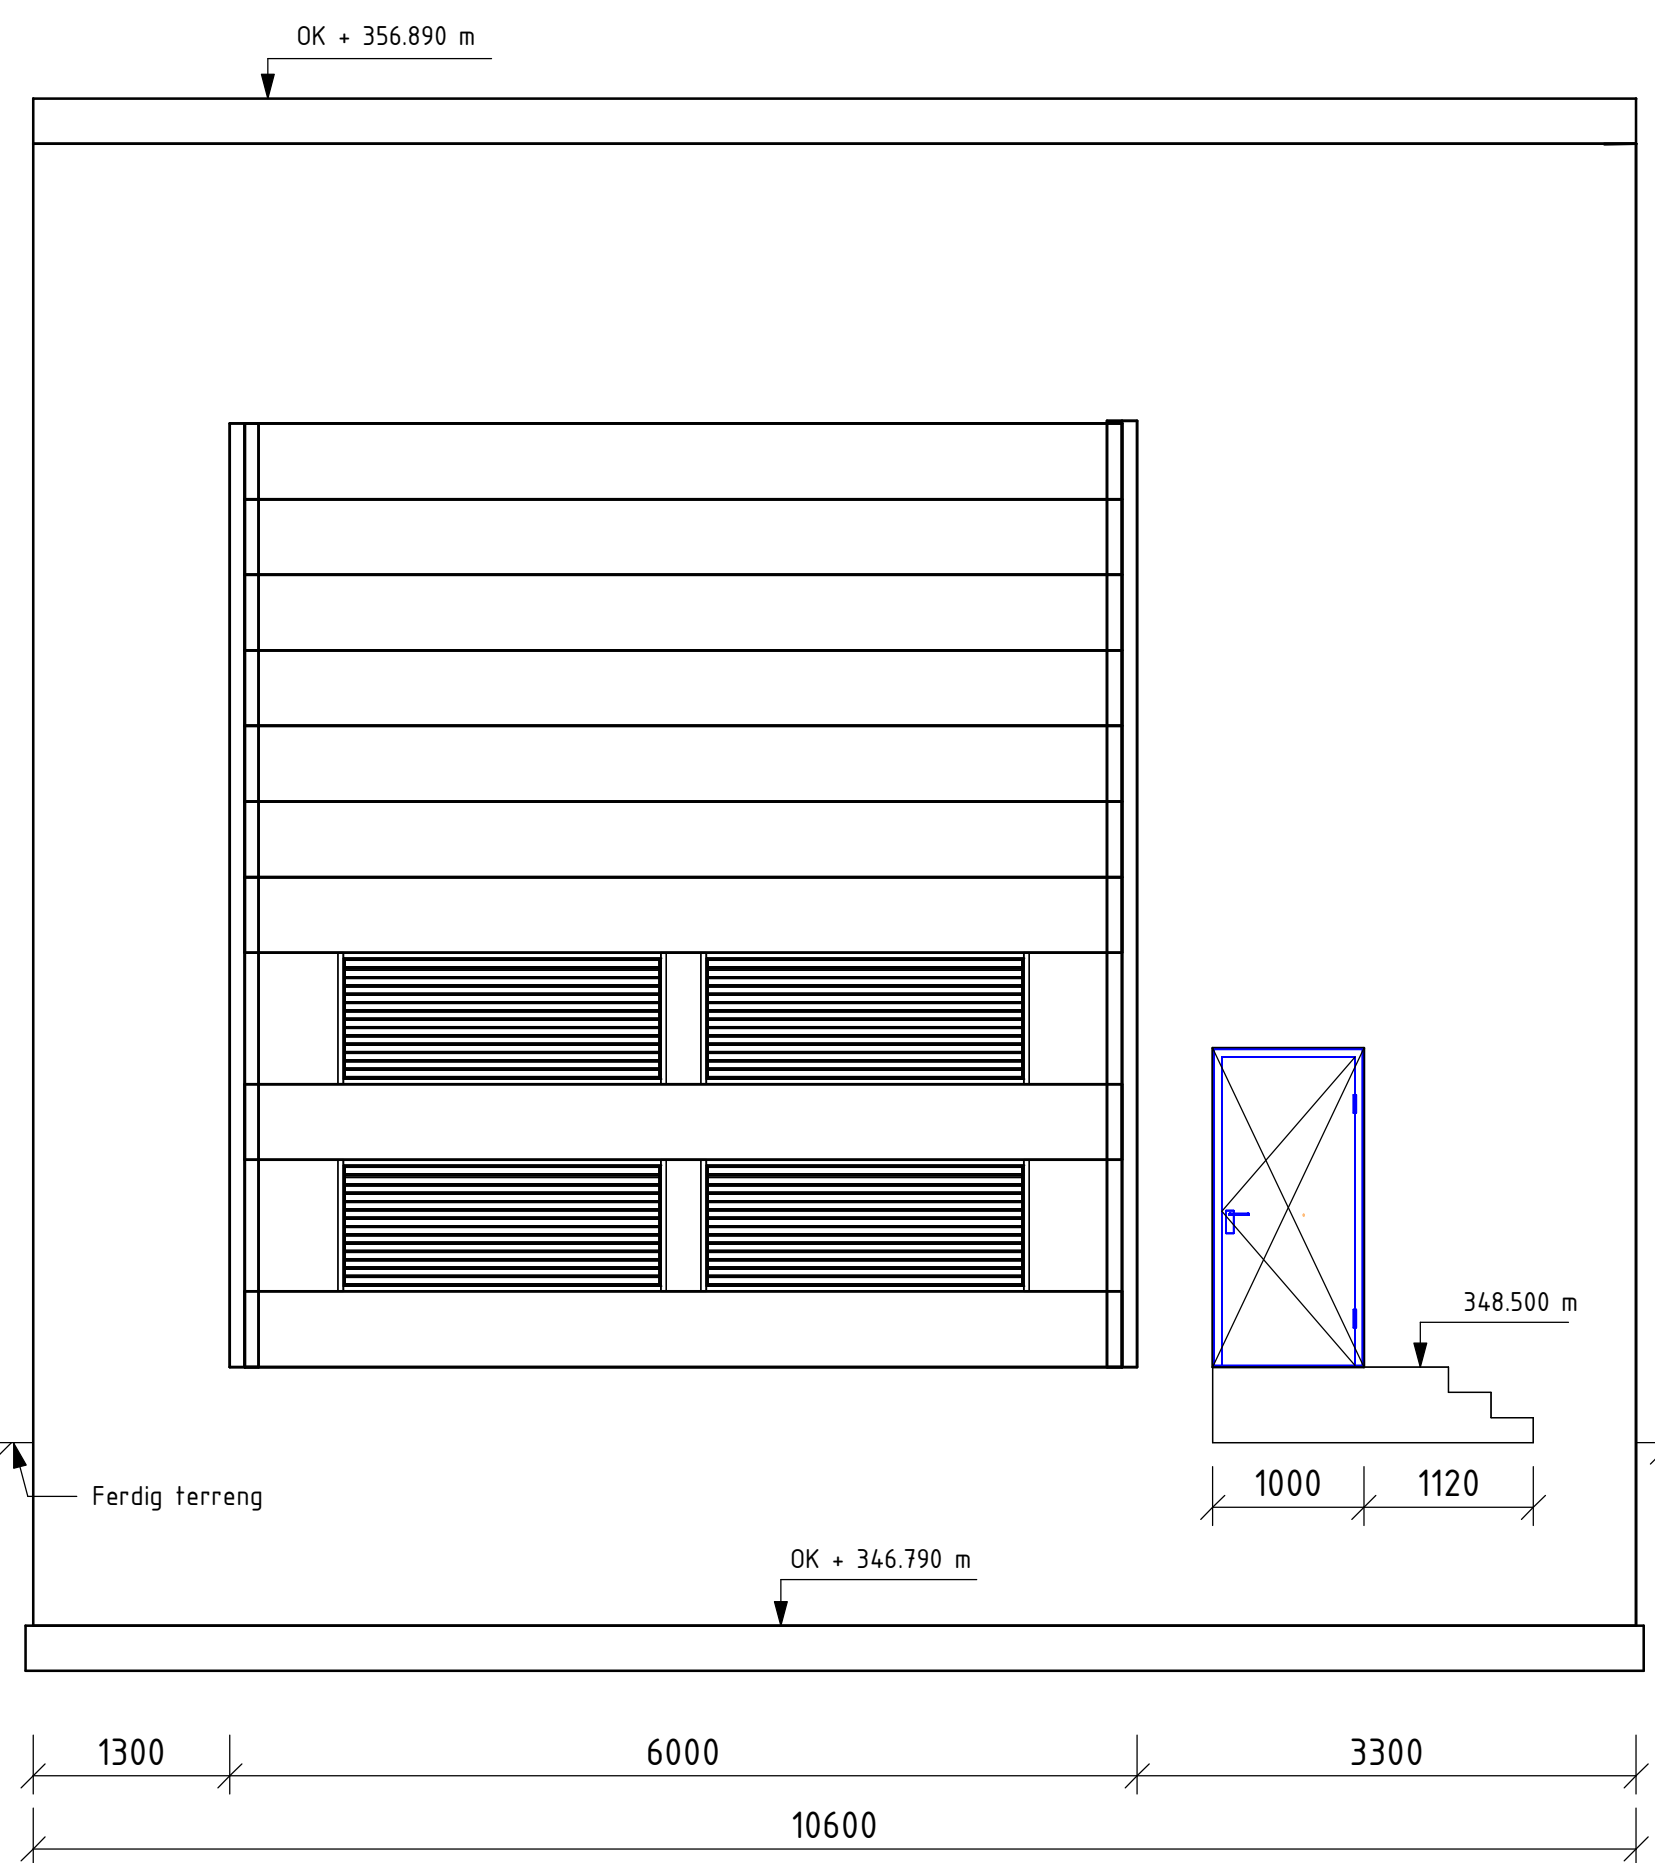

**Fasade Vest**  
1 : 50

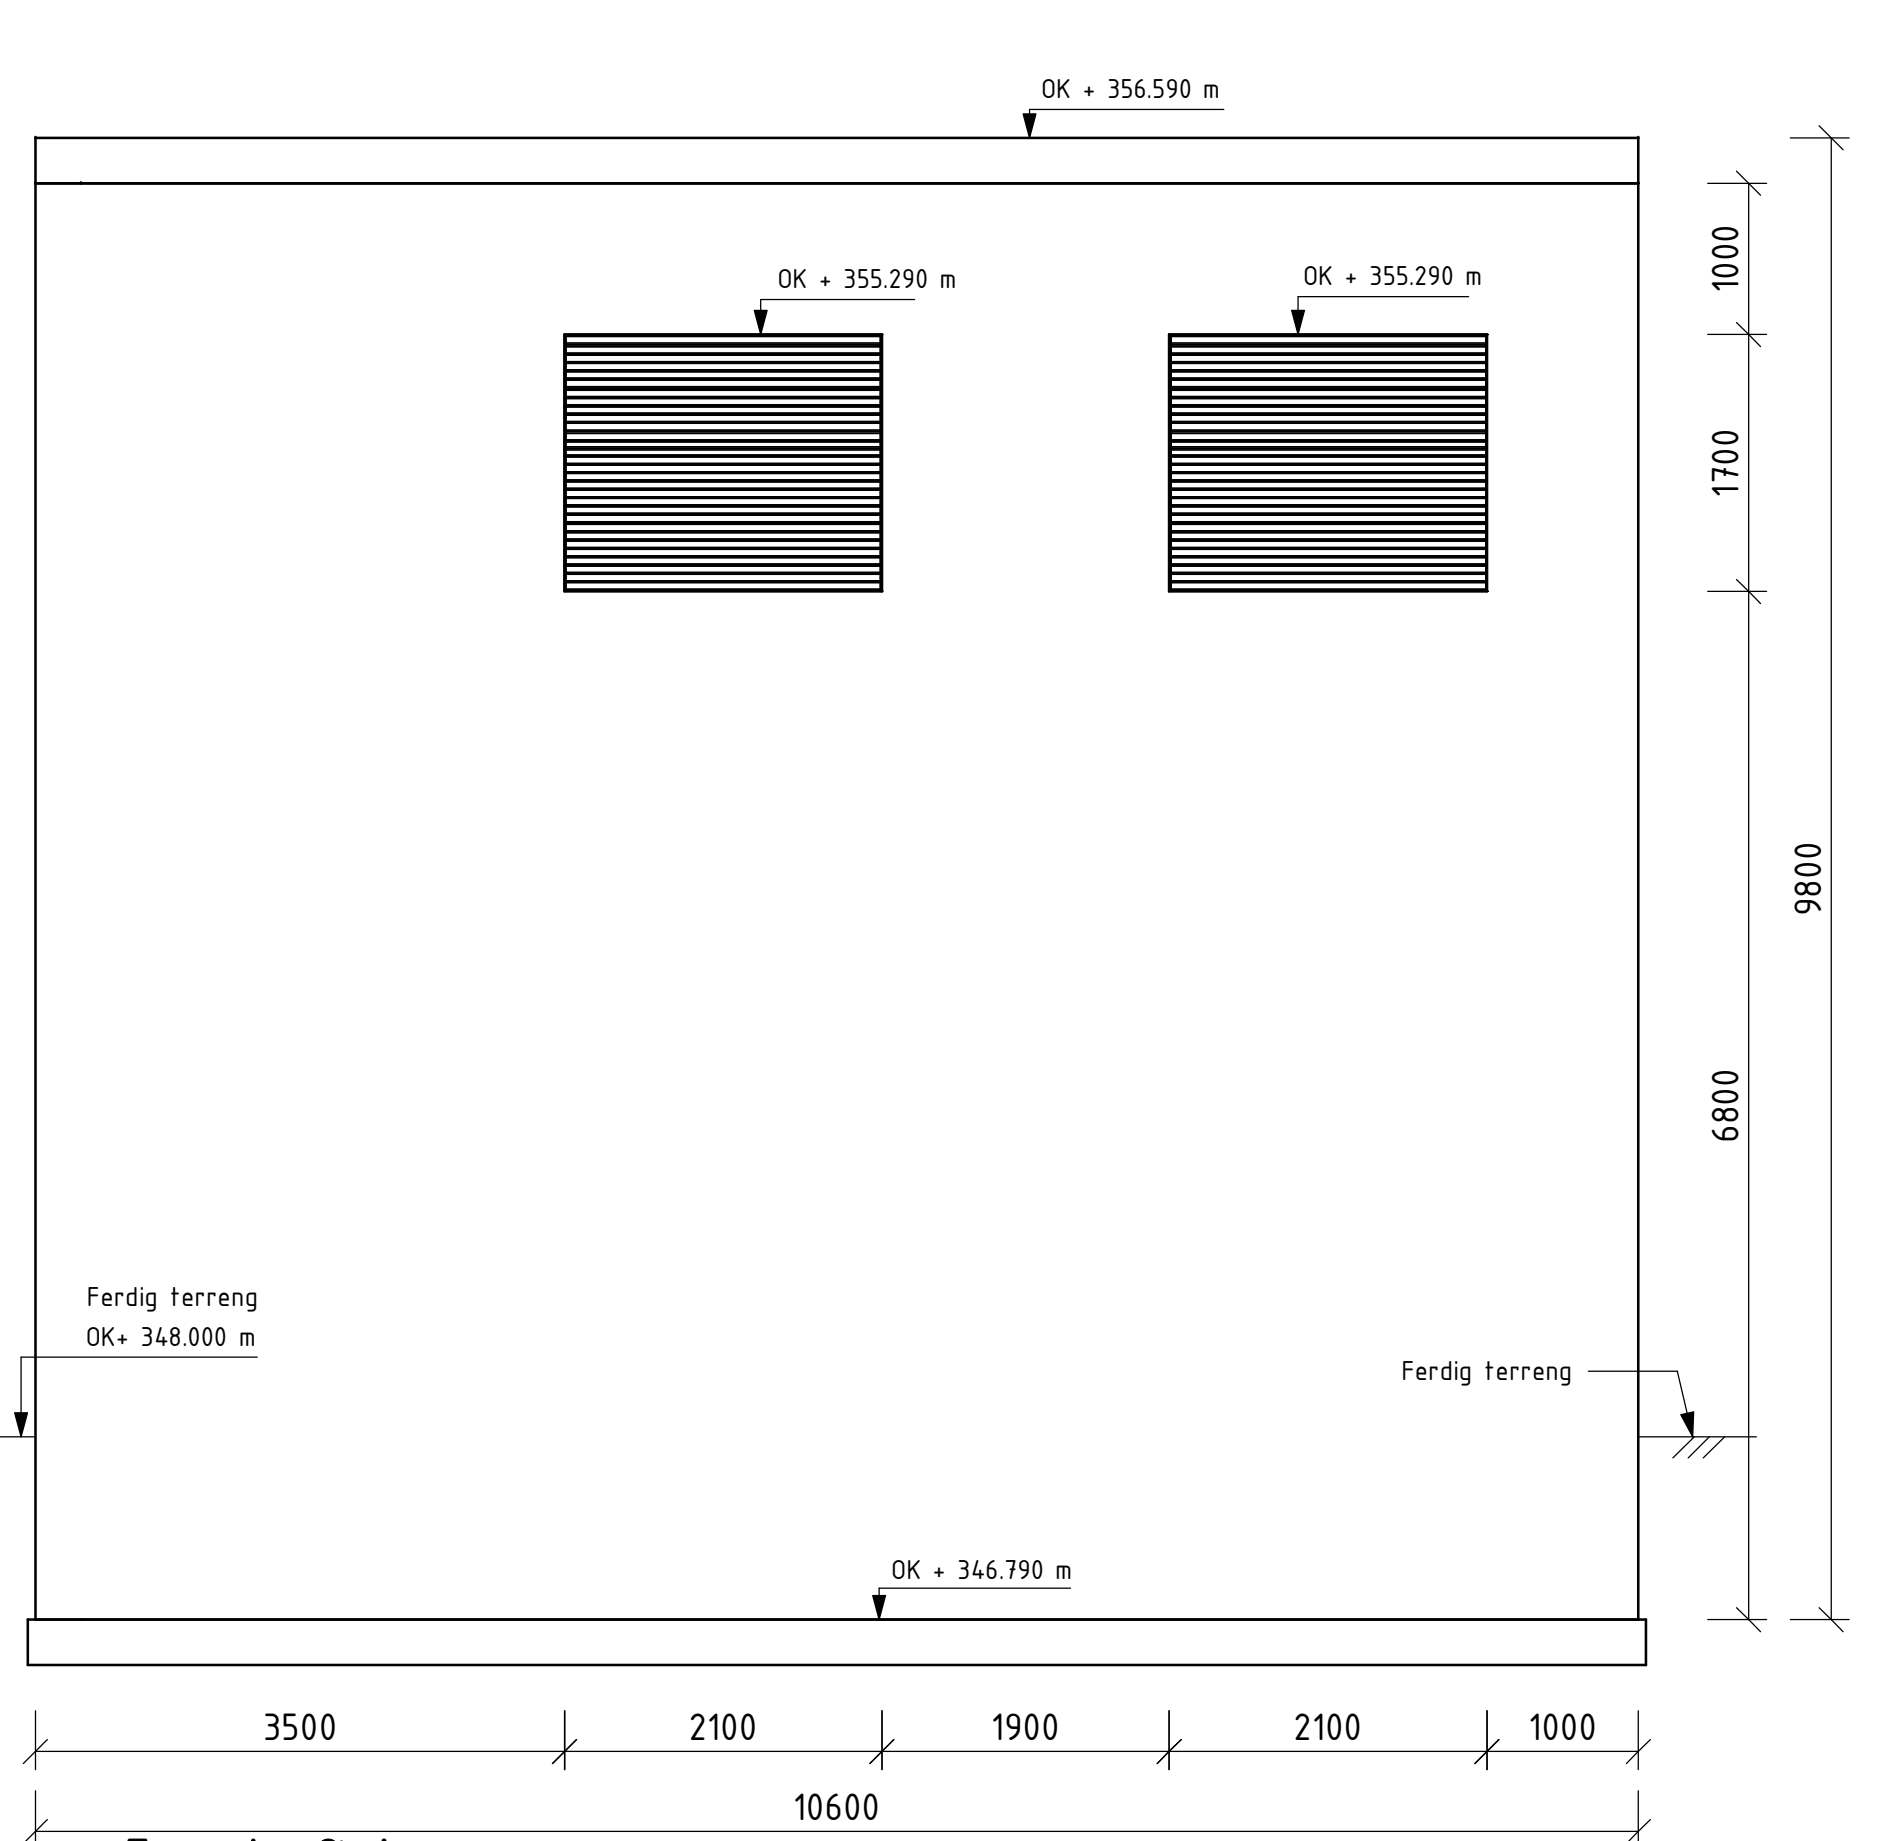

**Fasade Øst**  
1 : 50

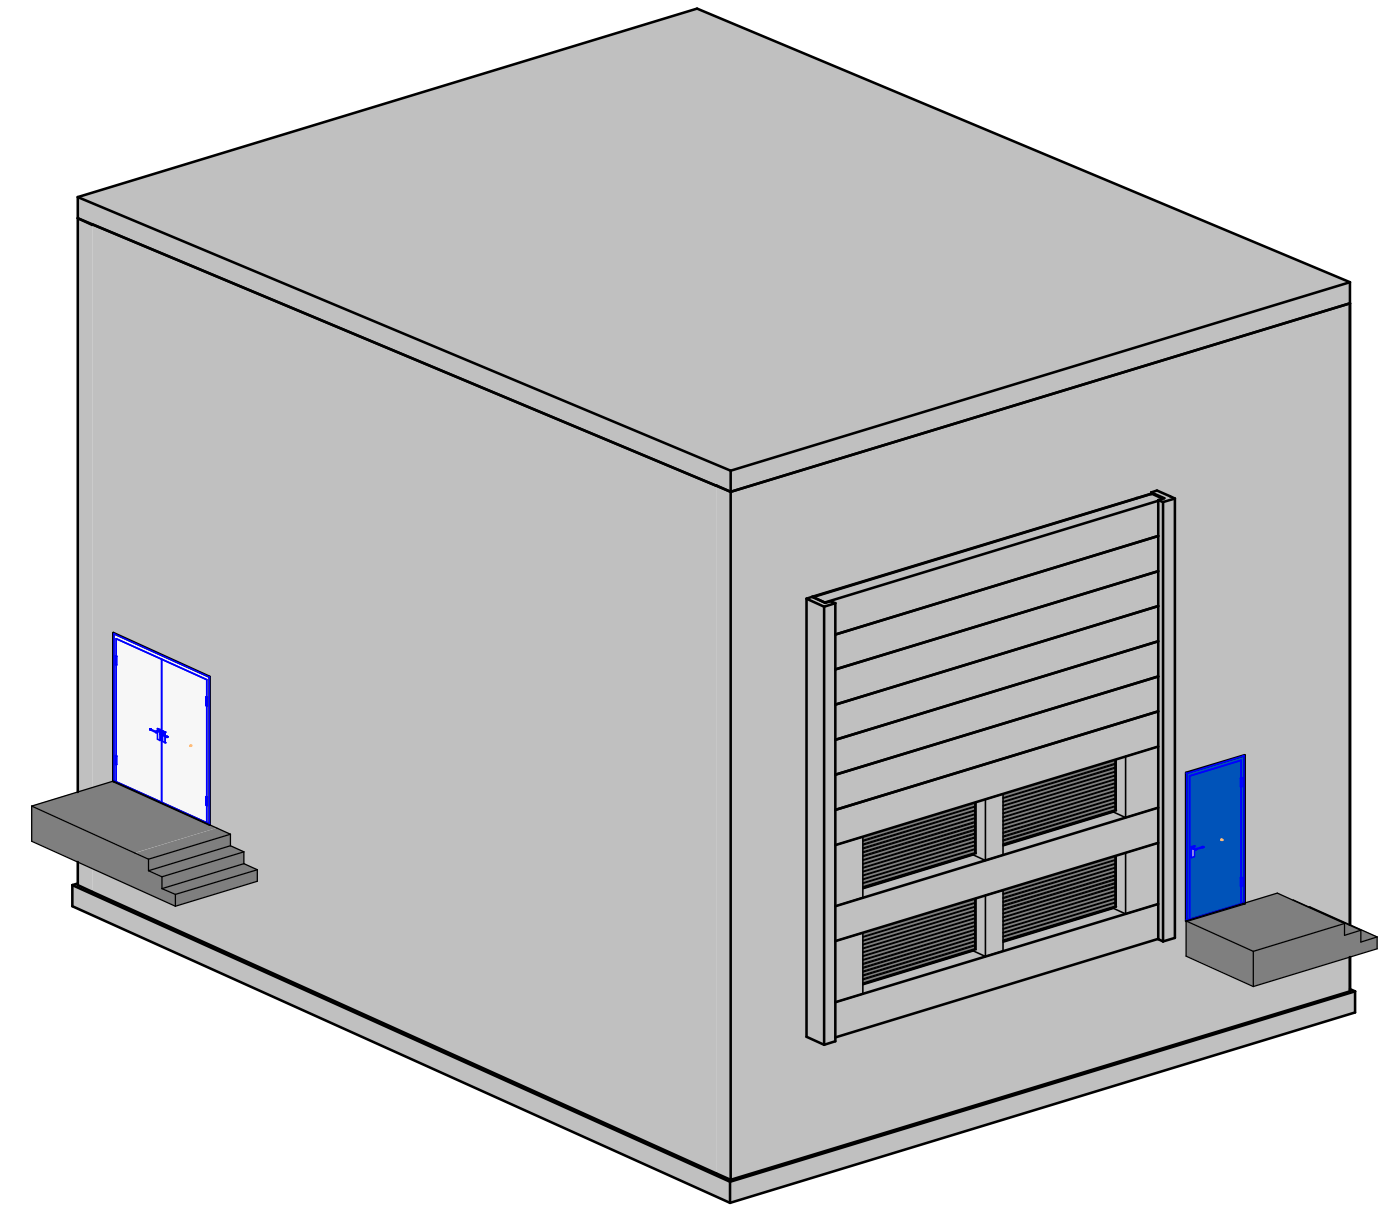

**3D Illustrasjon**

|                                                |                                   |
|------------------------------------------------|-----------------------------------|
| Tegningsstittel:<br>Transformatorsjakt Fasader | Tegningsstatus:<br>Til tidligfase |
| Dokumentnummer:                                | 10228861-TS-4001 -01A             |

**GENERELT:**

1. Areal transformatorsjakt inntil 150m²

|                                      |                                                                   |                                  |             |            |
|--------------------------------------|-------------------------------------------------------------------|----------------------------------|-------------|------------|
| 01A                                  | Utgitt for tidligfase                                             | NO1E8C                           | NOINST      | 23.05.2025 |
| Rev                                  | Endring                                                           | Urf                              | Kontr.      | Dato       |
| Oppdragsgiver<br>Sygnir AS           | Utført av<br>NO1E8C                                               | Kontr. av<br>NOINST              |             |            |
| Titel<br>Refsdal trafostasjon 132 kV | Dato<br>23.05.2025                                                | Ansvarlig<br>NOINST              |             |            |
| Transformatorsjakt Fasader           | Målestokk<br>1:50                                                 | Format<br>A1                     |             |            |
|                                      | Sweco oppdragsnr.<br>10236348                                     | Sweco oppdragsleder<br>NOINST    |             |            |
|                                      |                                                                   | Tegningsstatus<br>Til tidligfase |             |            |
| Fagdisiplin<br>B                     | Tegningsnummer (bygg-et-fag-syst-type-løpenr)<br>10228861-TS-4001 | Status<br>A                      | Rev.<br>01A |            |