




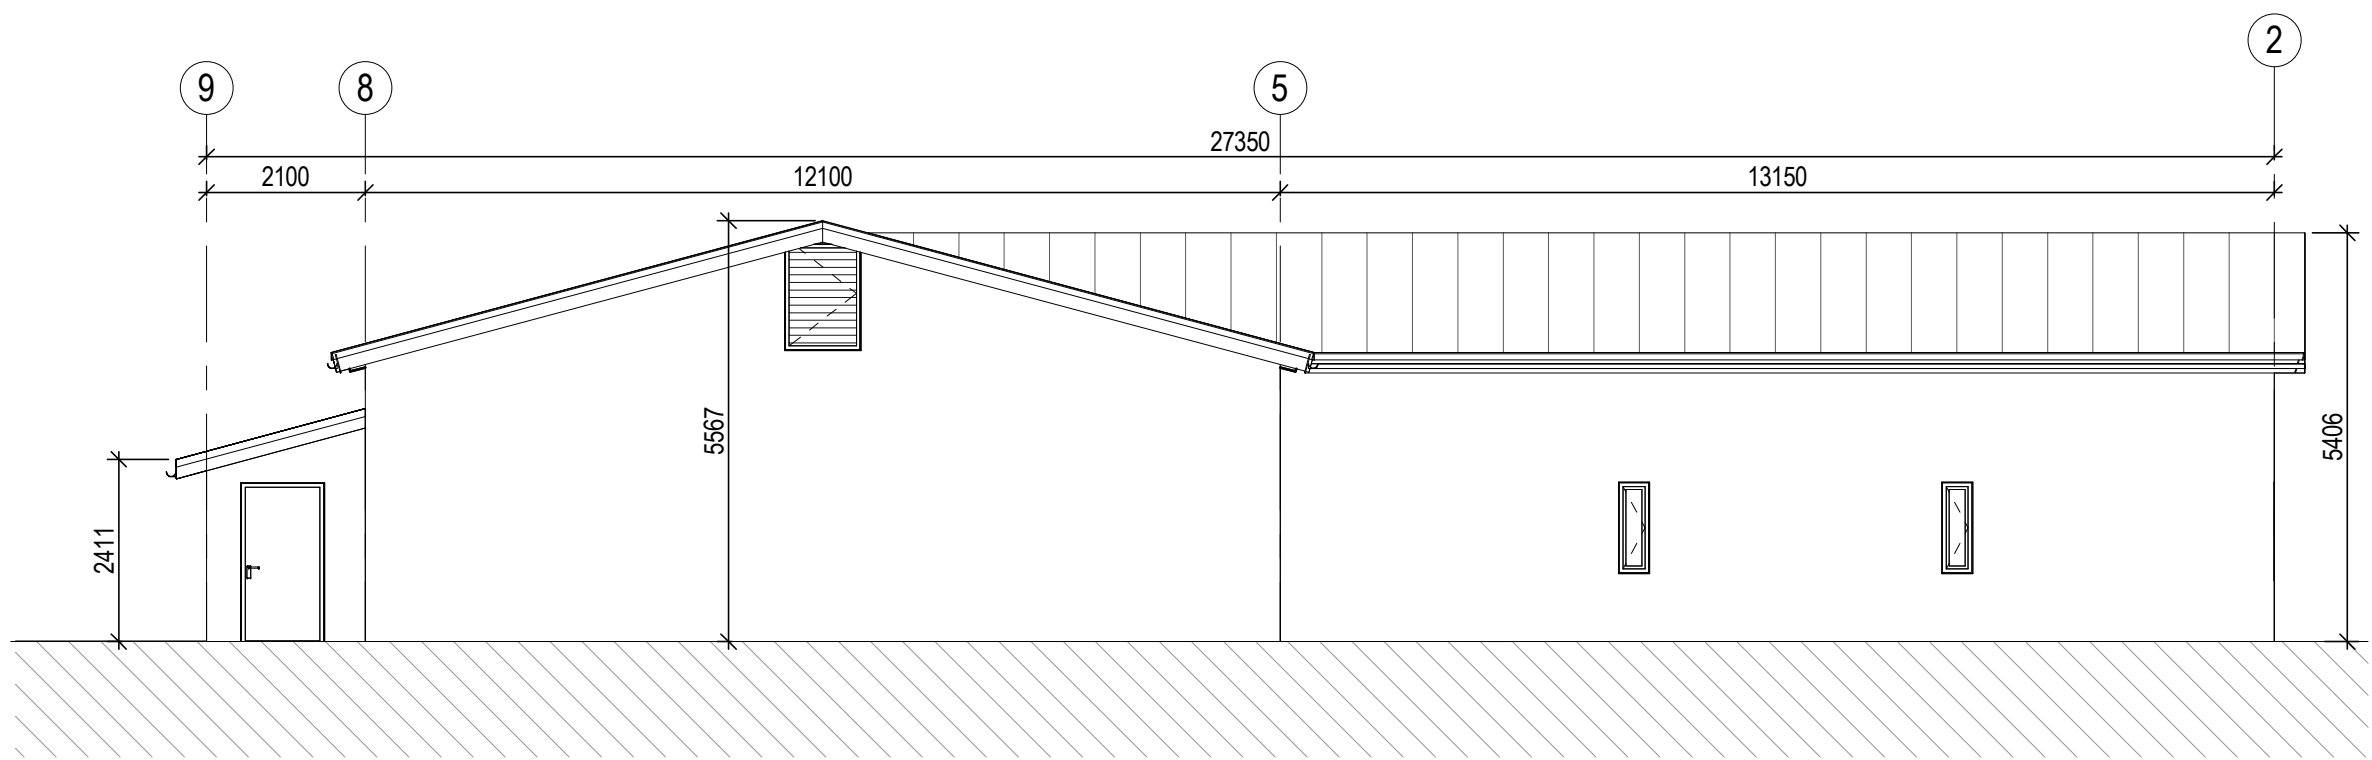


Kontrollhus fasade nord
1:100

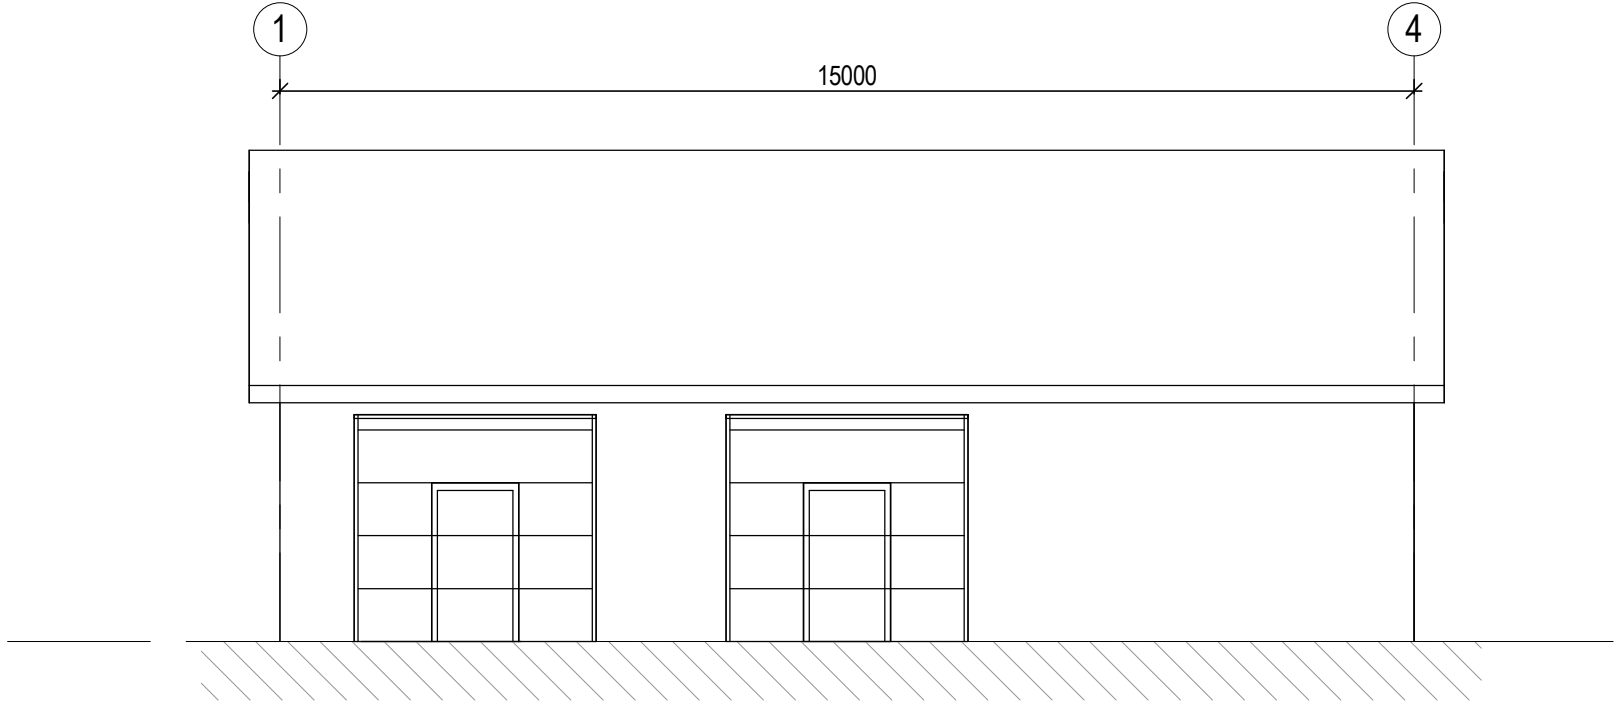


Garasje fasade vest
1:100

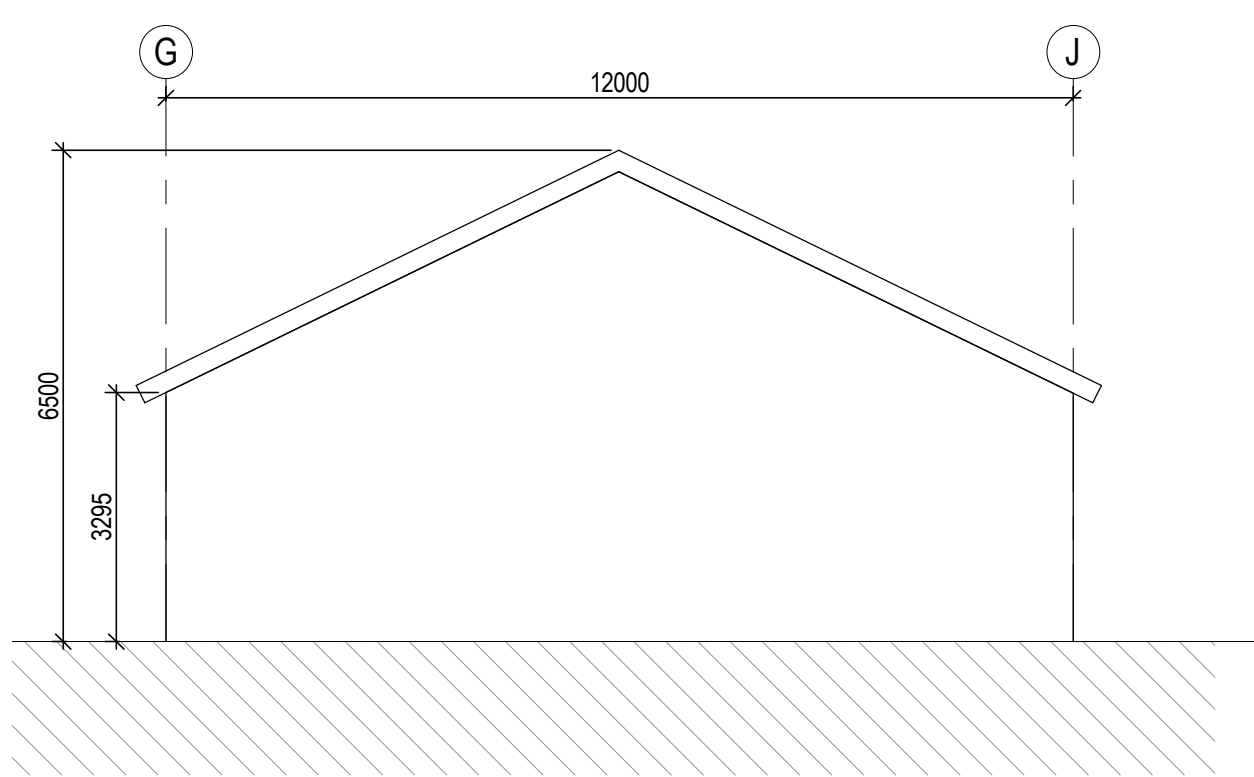


Garasje fasade nord
1:100

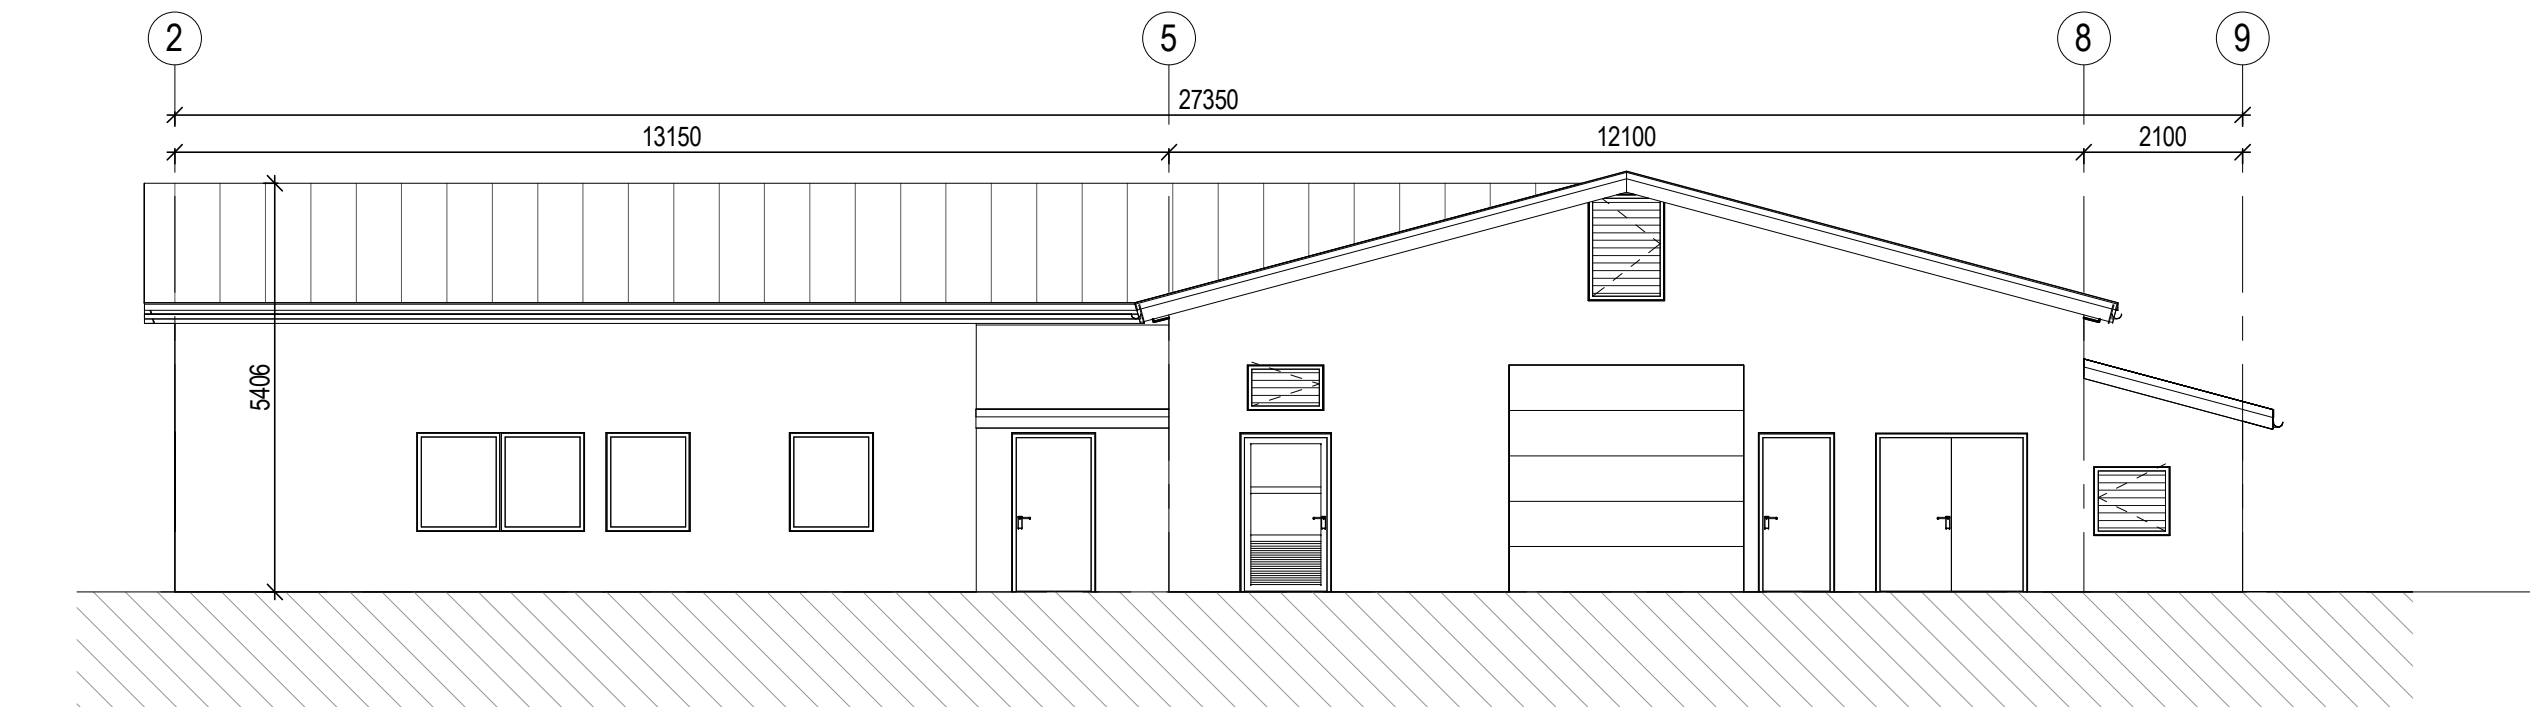


Kontrollhus fasade sør
1:100

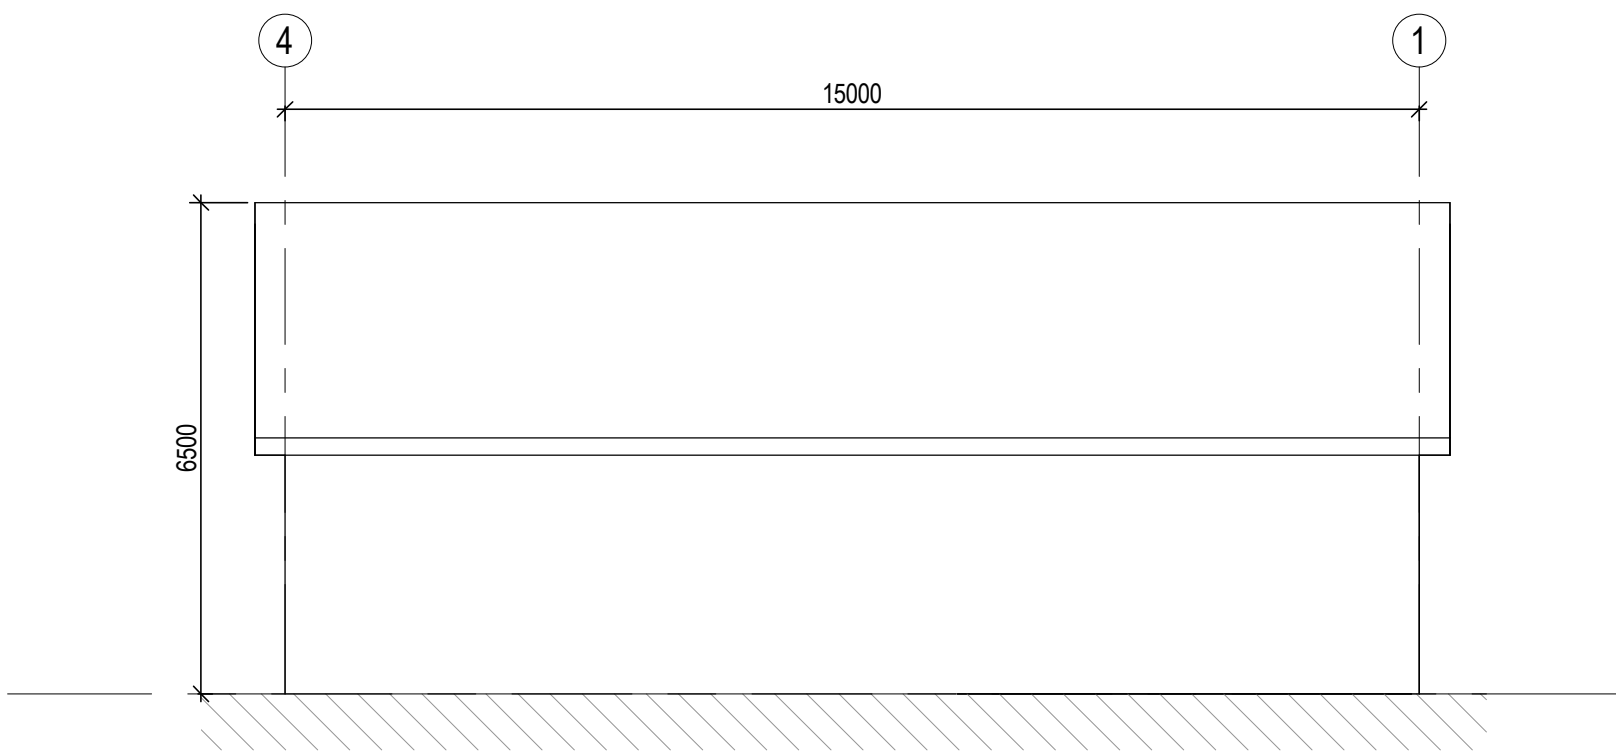


Garasje fasade øst
1:100

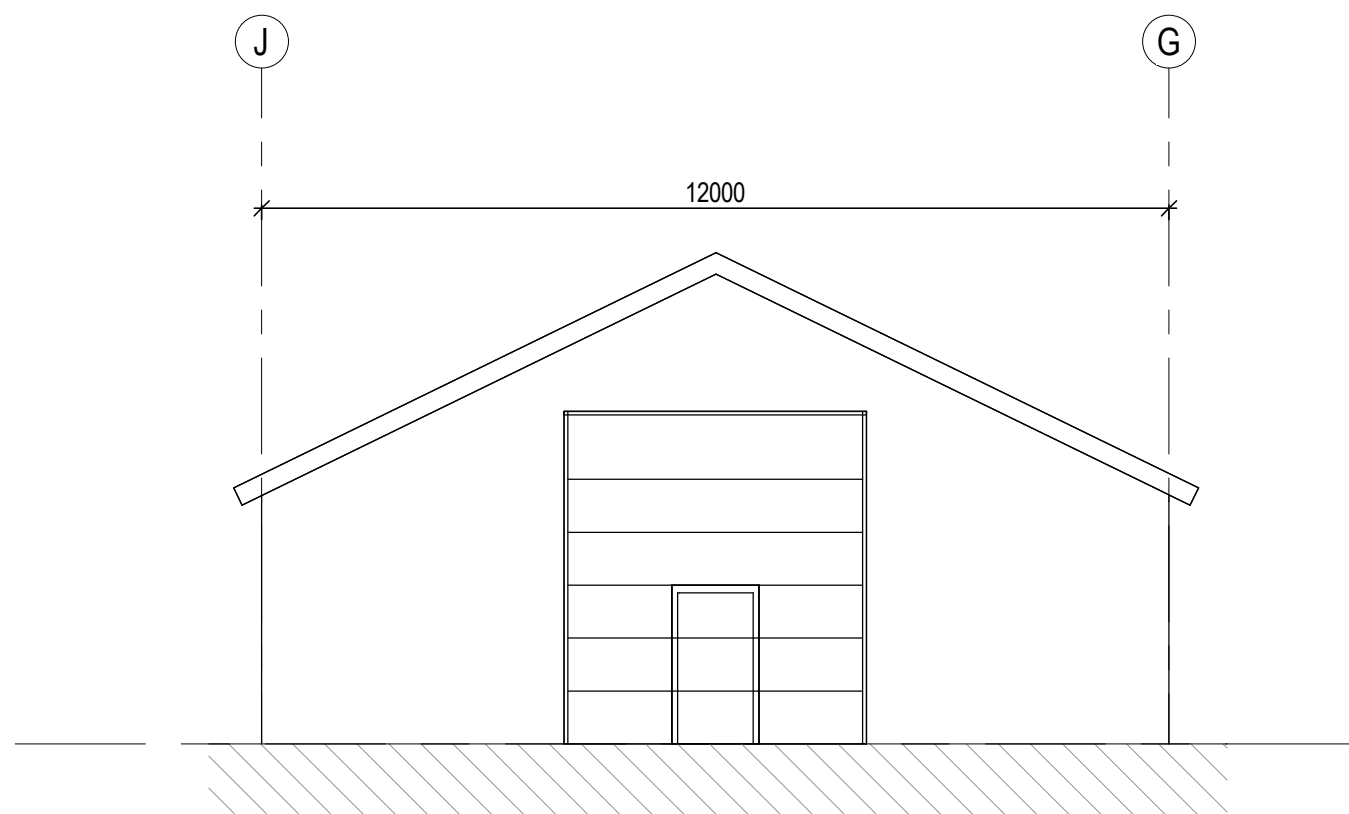


Garasje fasade sør
1:100

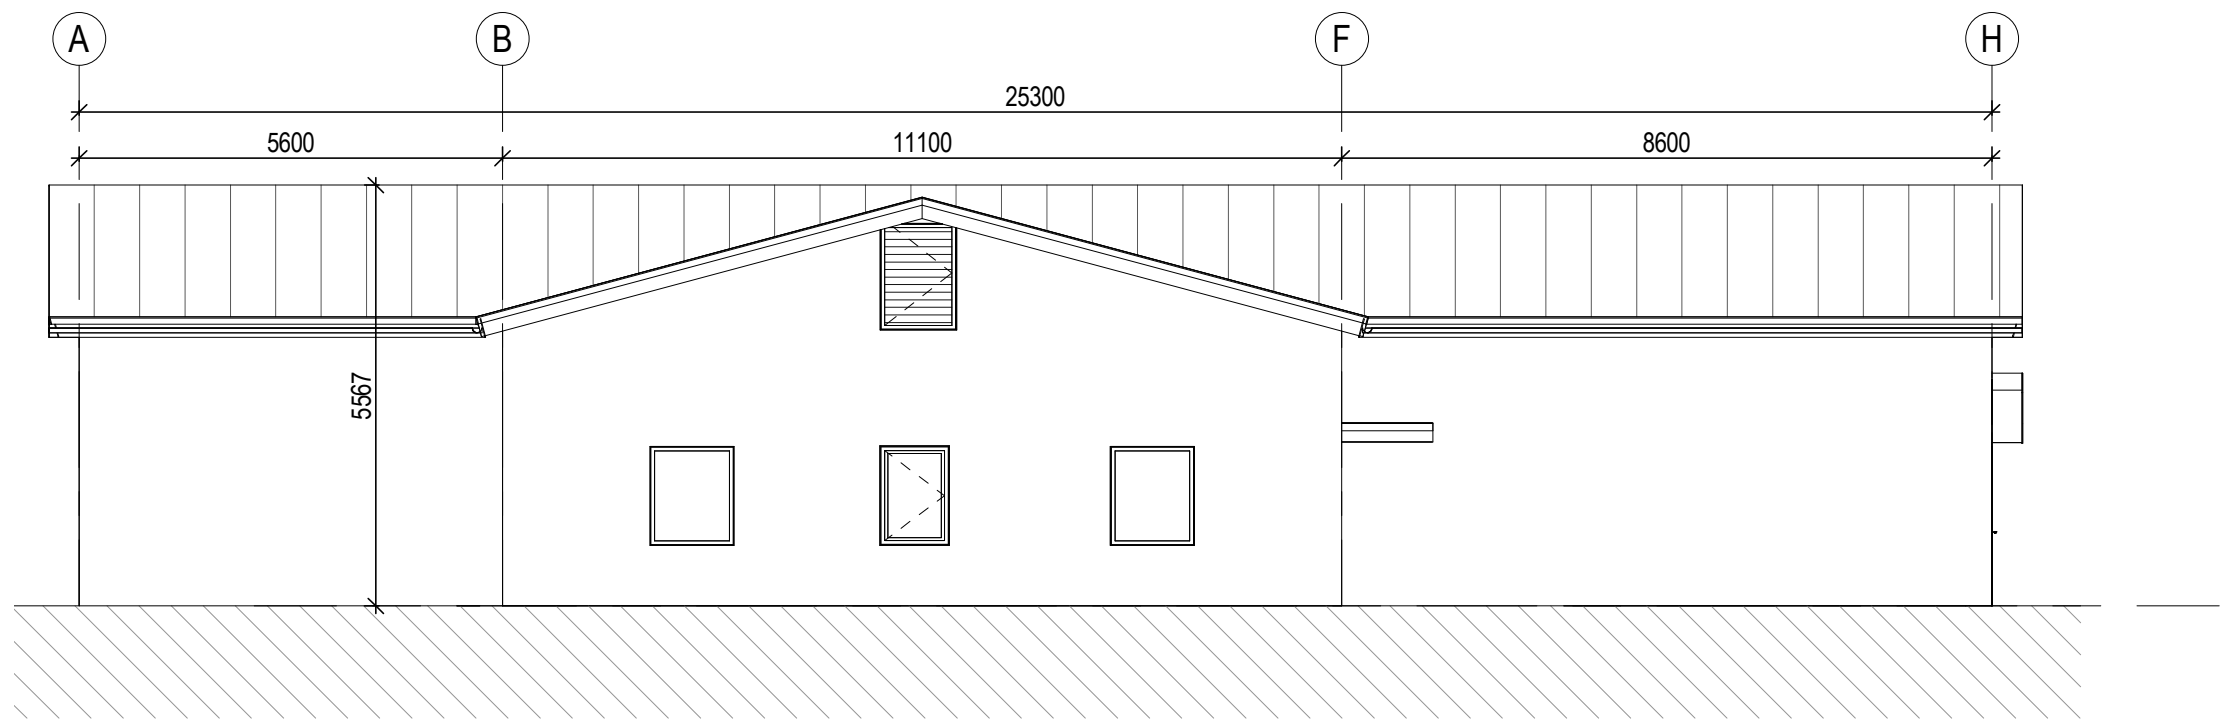


Kontrollhus fasade vest
1:100

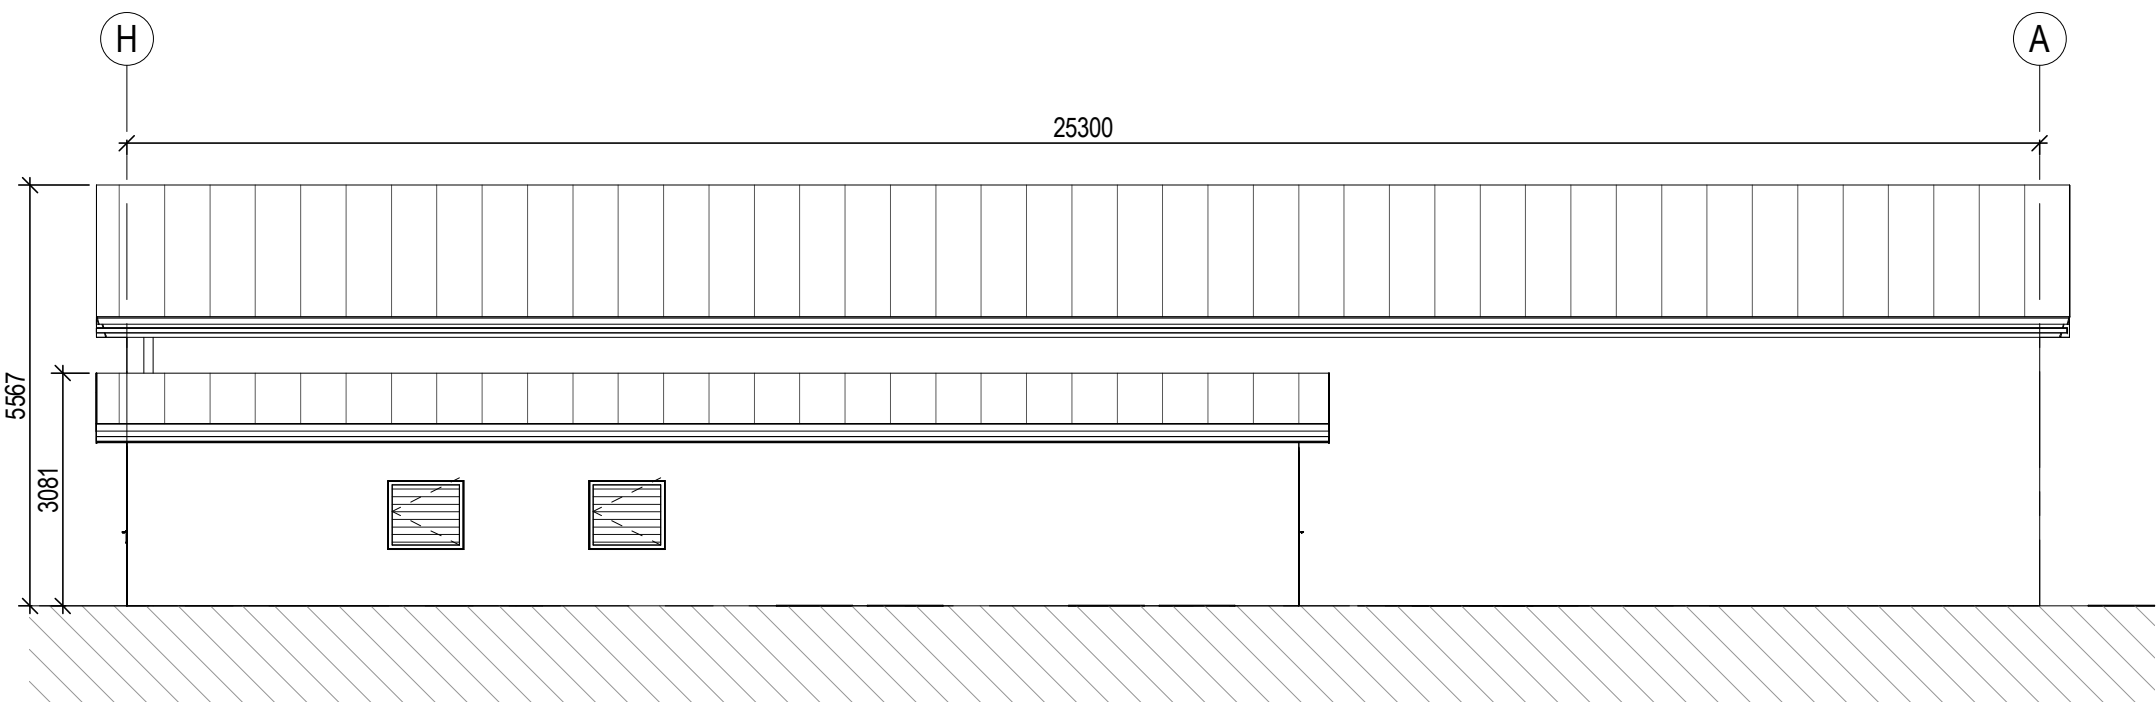


Kontrollhus fasade øst
1:100

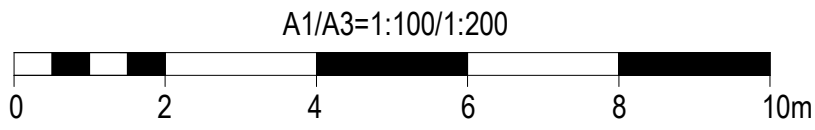


02A	Utgitt for tidligfase	CHN	KJB	HAP	11.11.2022
01A	Utgitt for tidligfase	CHN	KJB	HAP	26.10.2022
Rev.	Utgivelsesgrunn/Revisjonsbeskrivelse	Utarbeidet	Kontrollert	Godkjent	Dato: 01.11.2022
Prosjekt / Kontrakt nr: 30019 RAA					Målestokk
Tittel					1:100
Rana Transformatorstasjon					Koordinatsystem
Fasade					Euref89 NTM14
Kontrollhus og garasje					Haydesystem
					NN2000
Byggherre		Leverandør			Fagansvarlig
Statnett		Multiconsult			N/A
Gradering		Leverandørens dokumentnummer			Utførende
K0 Statnett åpen		10245159-01			N/A
Erstatter dokument		Dokumentnummer			Format
-		30019-MUL-RAA-0006			A1
					Blad
					1/1

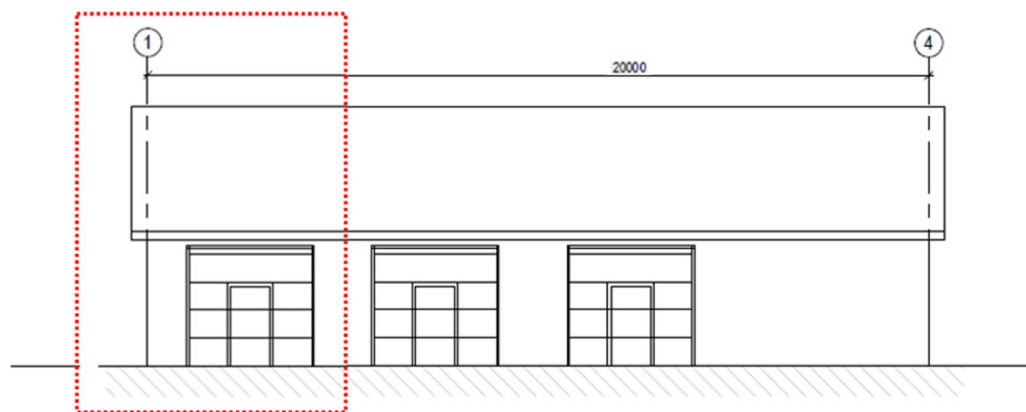


Garasje fasade vest
1:100

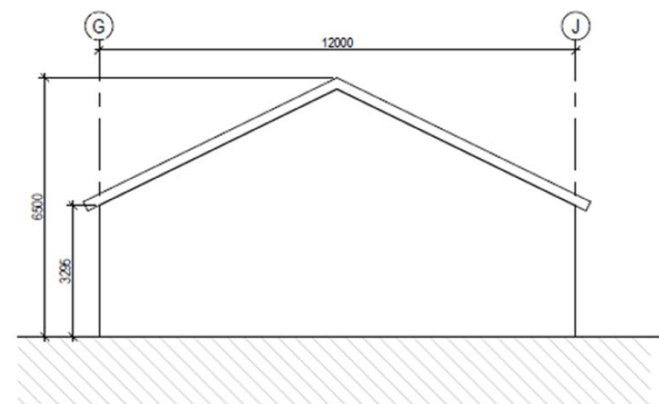


Garasje fasade nord
1:100

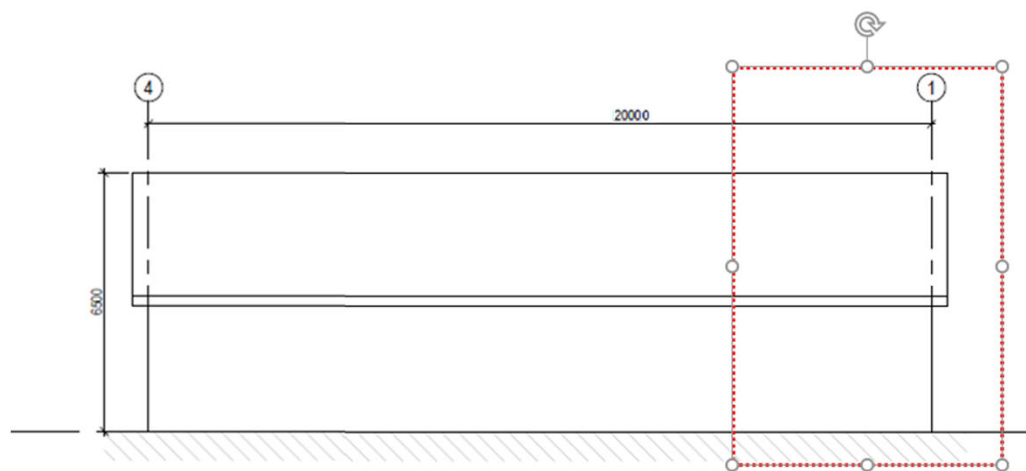

Garasje fasade øst
1:100

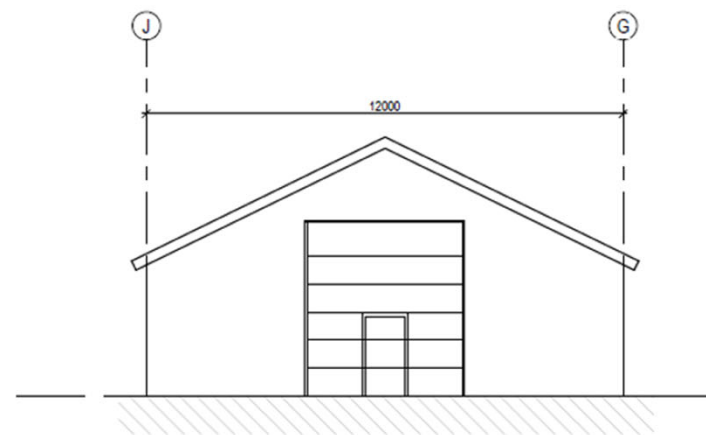


Garasje fasade sør
1:100

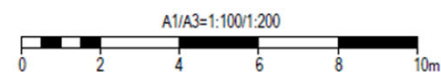




Garasje fasade vest

1:100

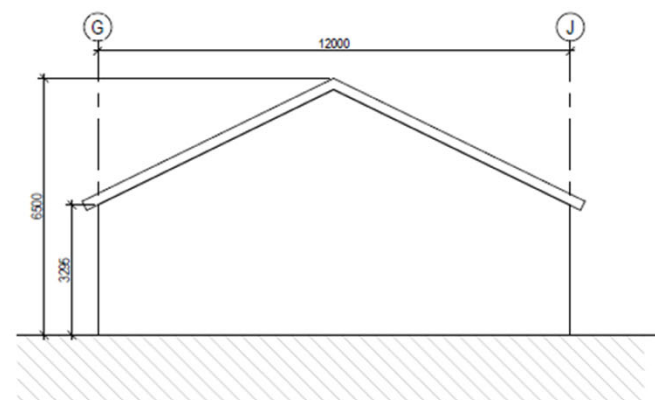


Garasje fasade nord

1:100

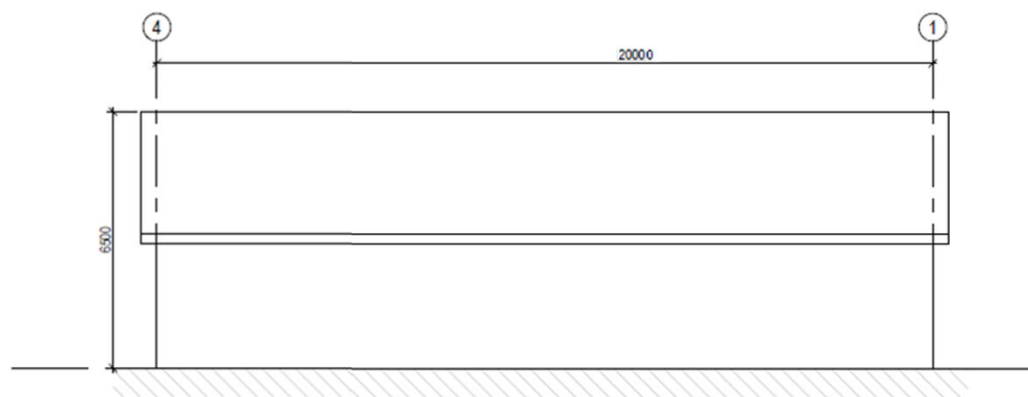

Garasje fasade øst

1:100

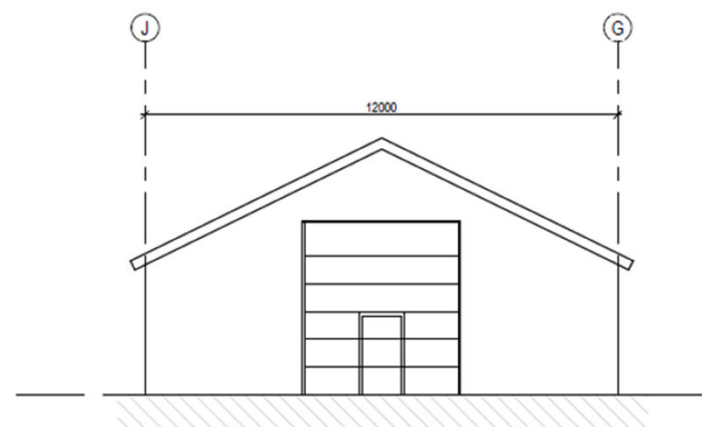

Garasje fasade sør

1:100

