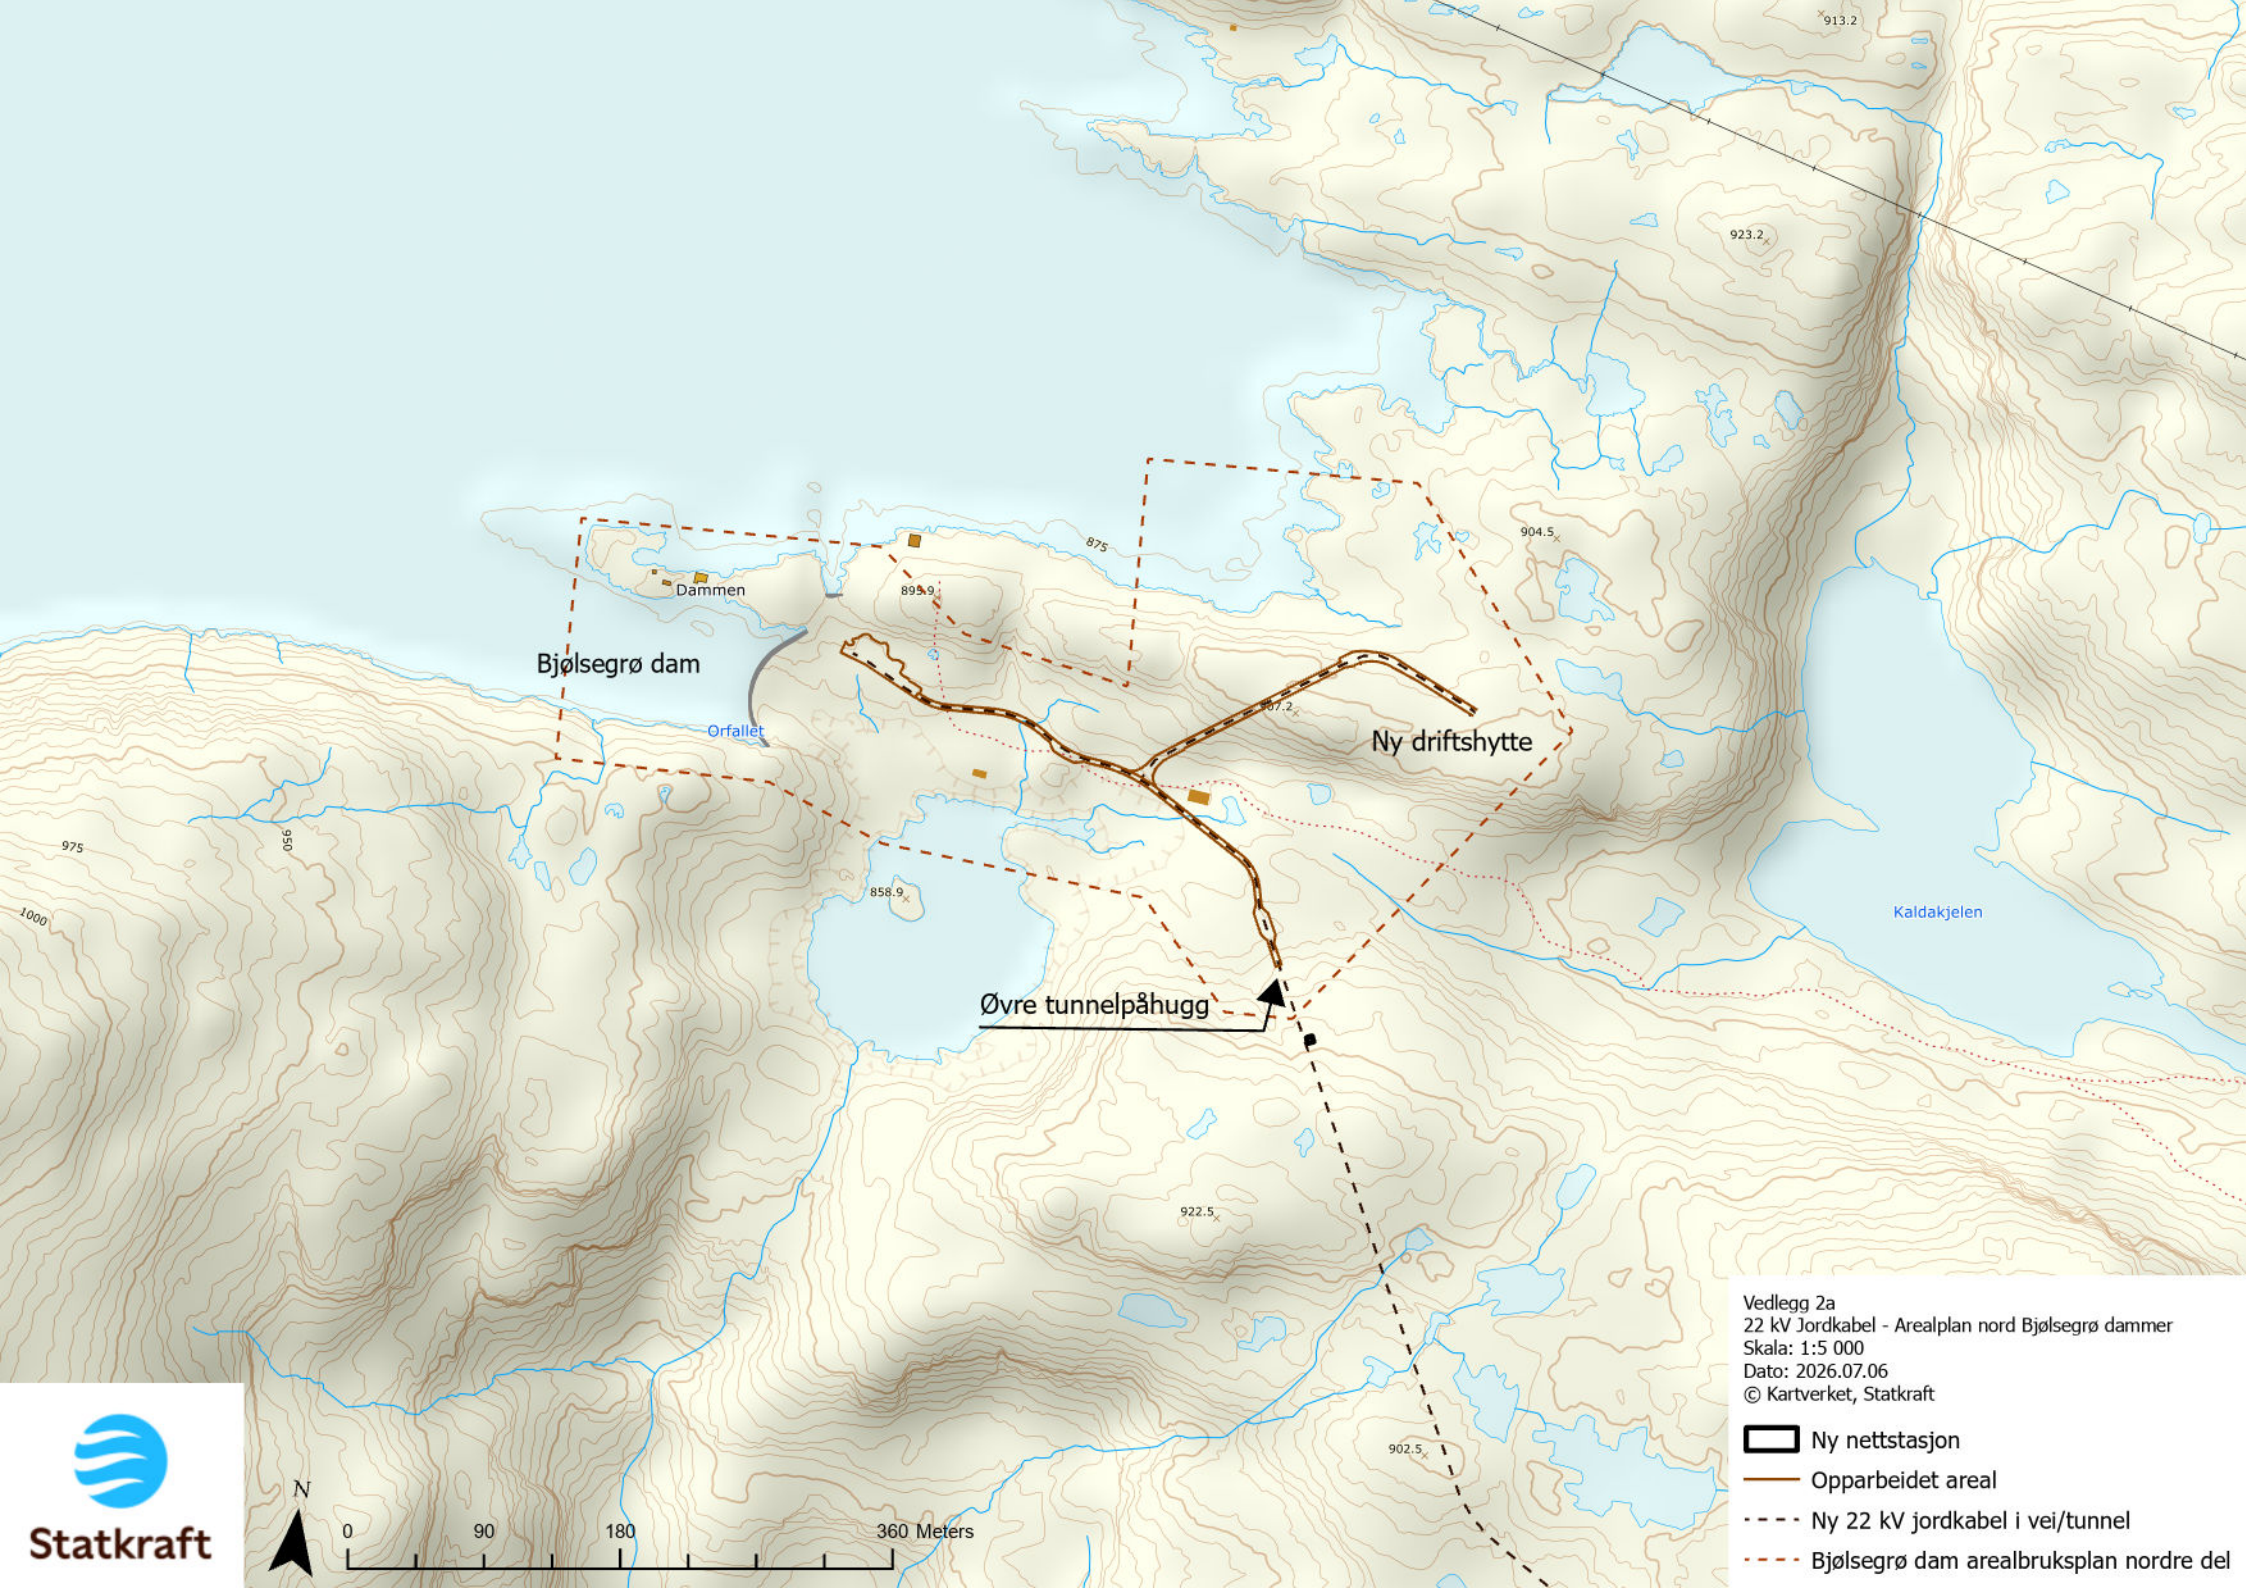
Bjølsegrø dam
Dammen
Orfallet
Ny driftshytte
Øvre tunnelpåhugg
Kaldakjelen
913.2
923.2
904.5
895.9
875
907.2
858.9
922.5
902.5
975
950
1000
N
0
90
180
360 Meters
Statkraft
Vedlegg 2a
22 kV Jordkabel - Arealplan nord Bjølsegrø dammer
Skala: 1:5 000
Dato: 2026.07.06
© Kartverket, Statkraft
Ny nettstasjon
Opparbeidet areal
Ny 22 kV jordkabel i vei/tunnel
Bjølsegrø dam arealbruksplan nordre del