


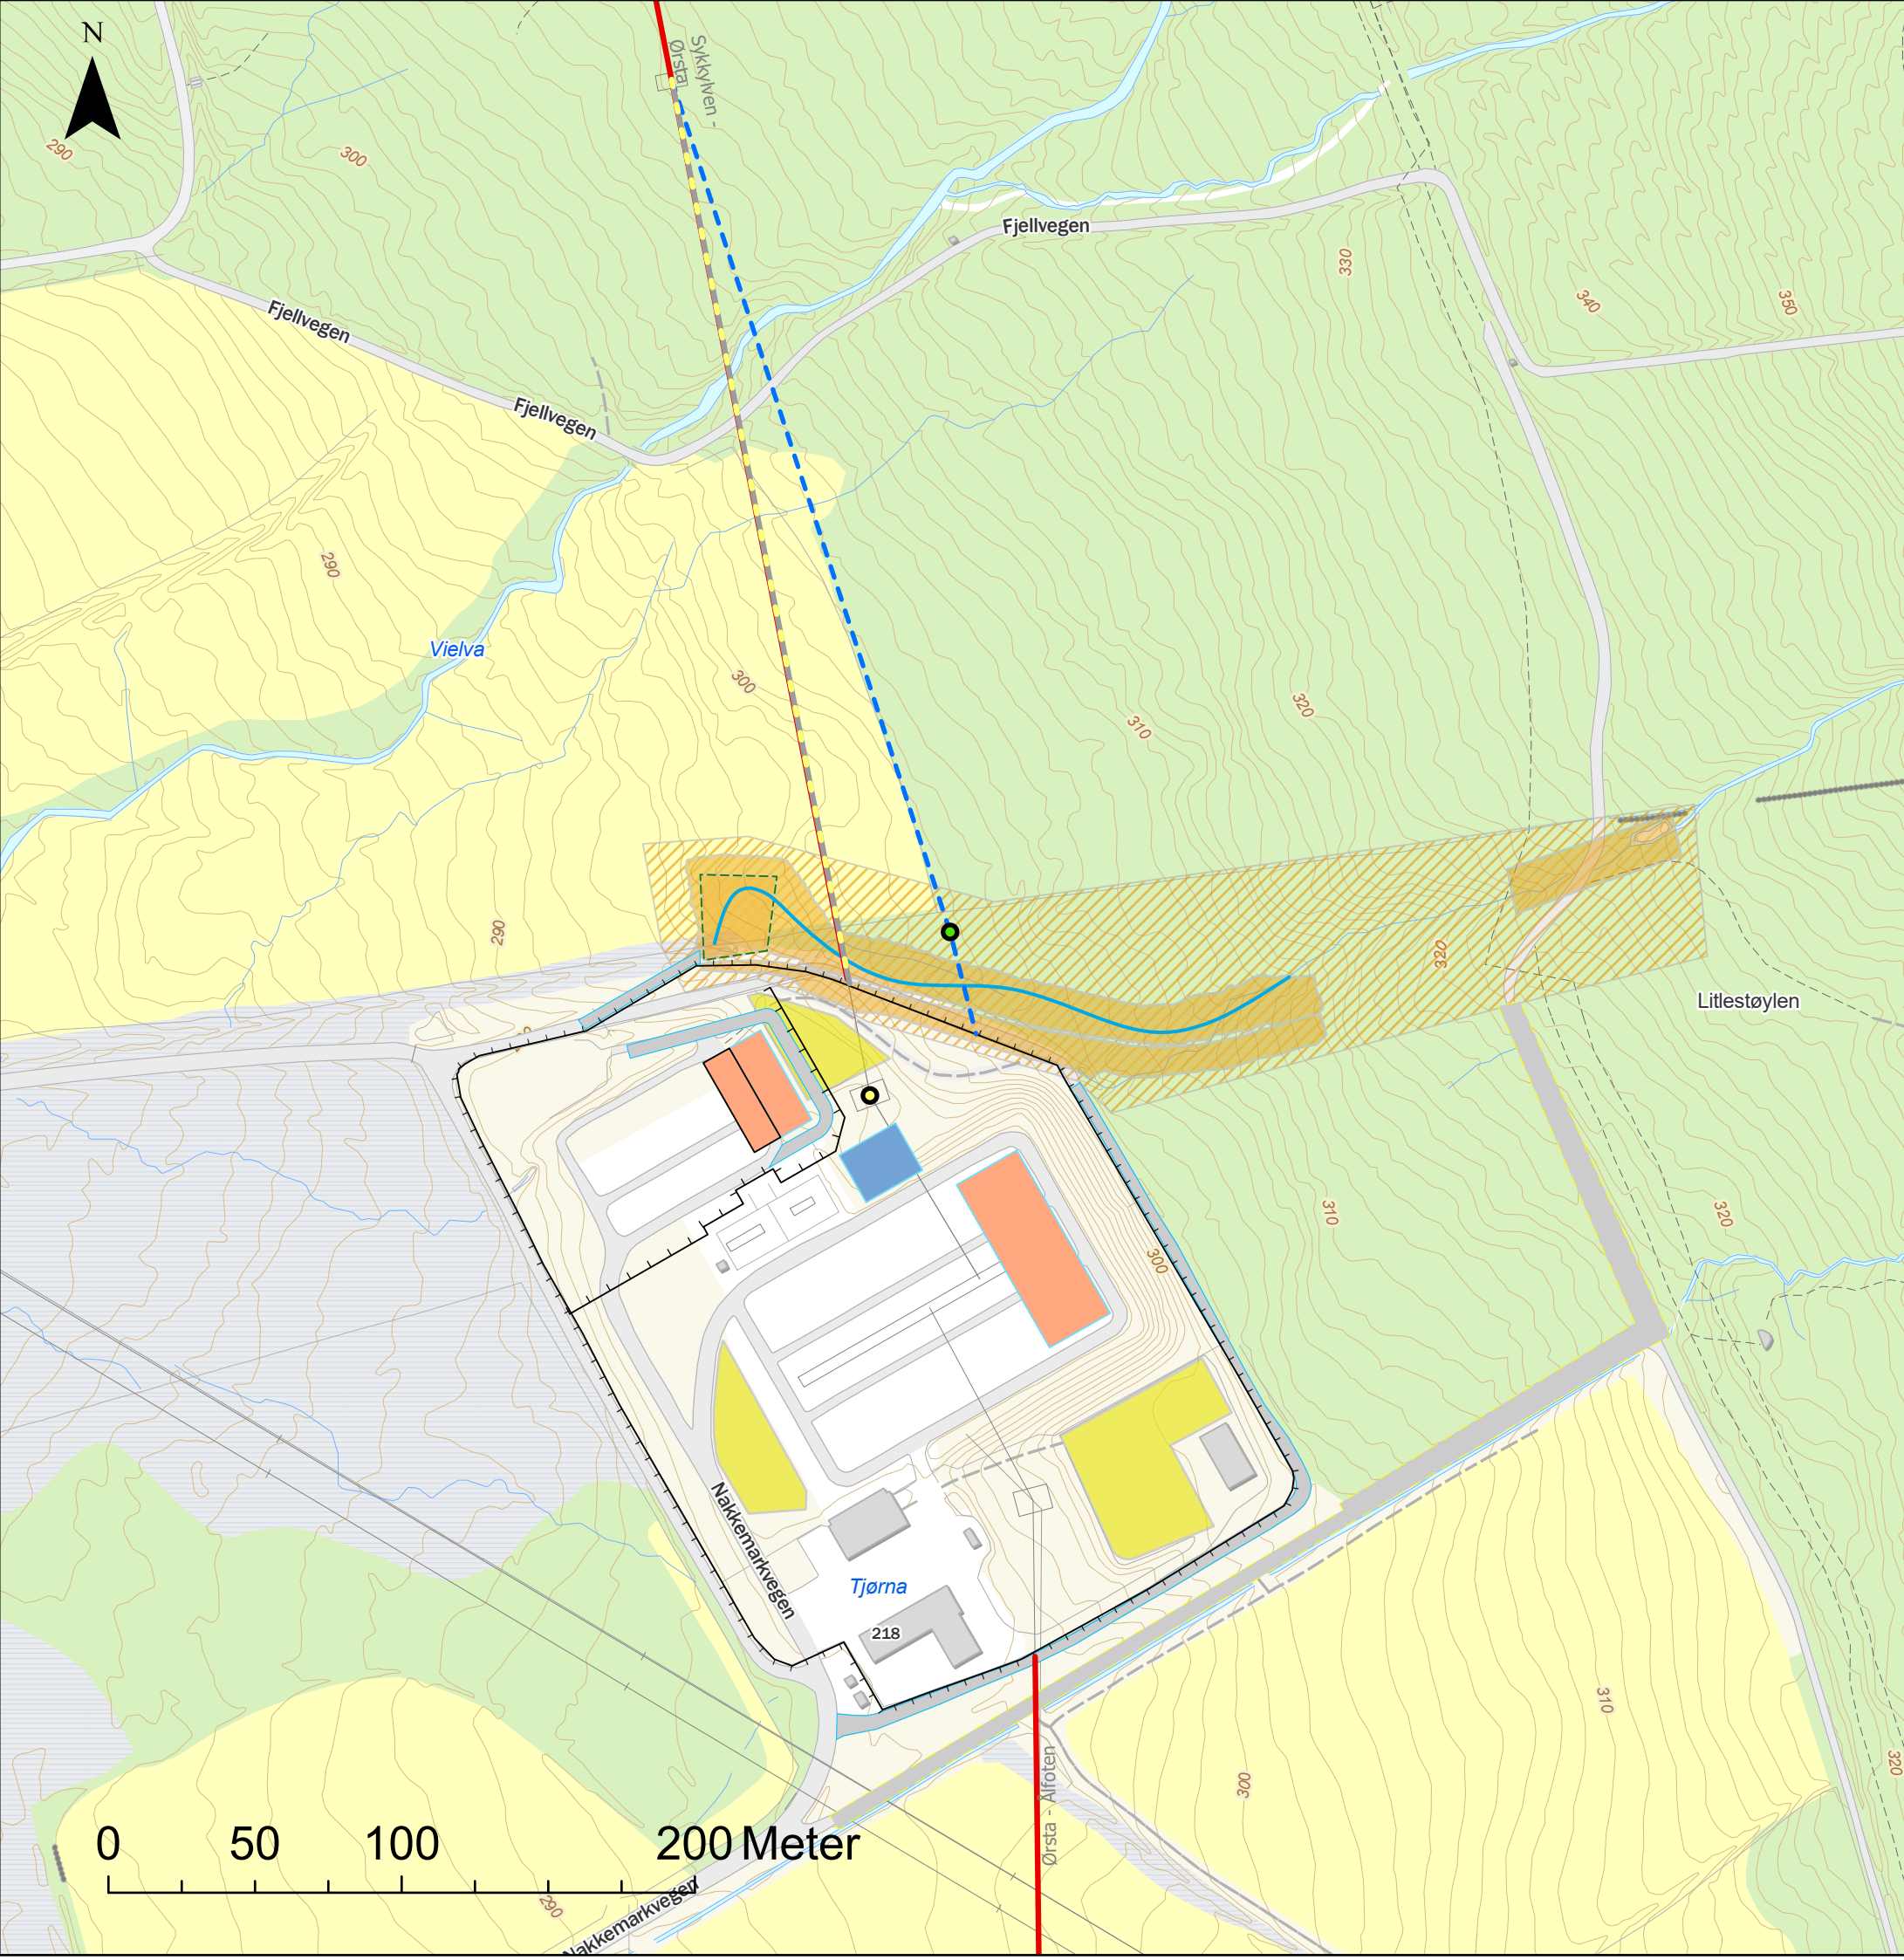

Ørsta transformatorstasjon

- Mast, rives
- Ny mast
- - Omlegging av ledning
- - Ledning planlagt revet
- Eksisterende ledning
- Transformatorsjakt planlagt
- Koblingsanlegg, eksisterende
- Koblingsanlegg, planlagt
- Nytt stasjonsgjerde
- Ny vei
- Midlertidig vei
- Sedimentasjonsbasseng
- Permanent arealbruk
- Midlertidig arealbruk
- Berørt anleggsområde

11.08.2025

Statnett