




Fasade A 1 : 80

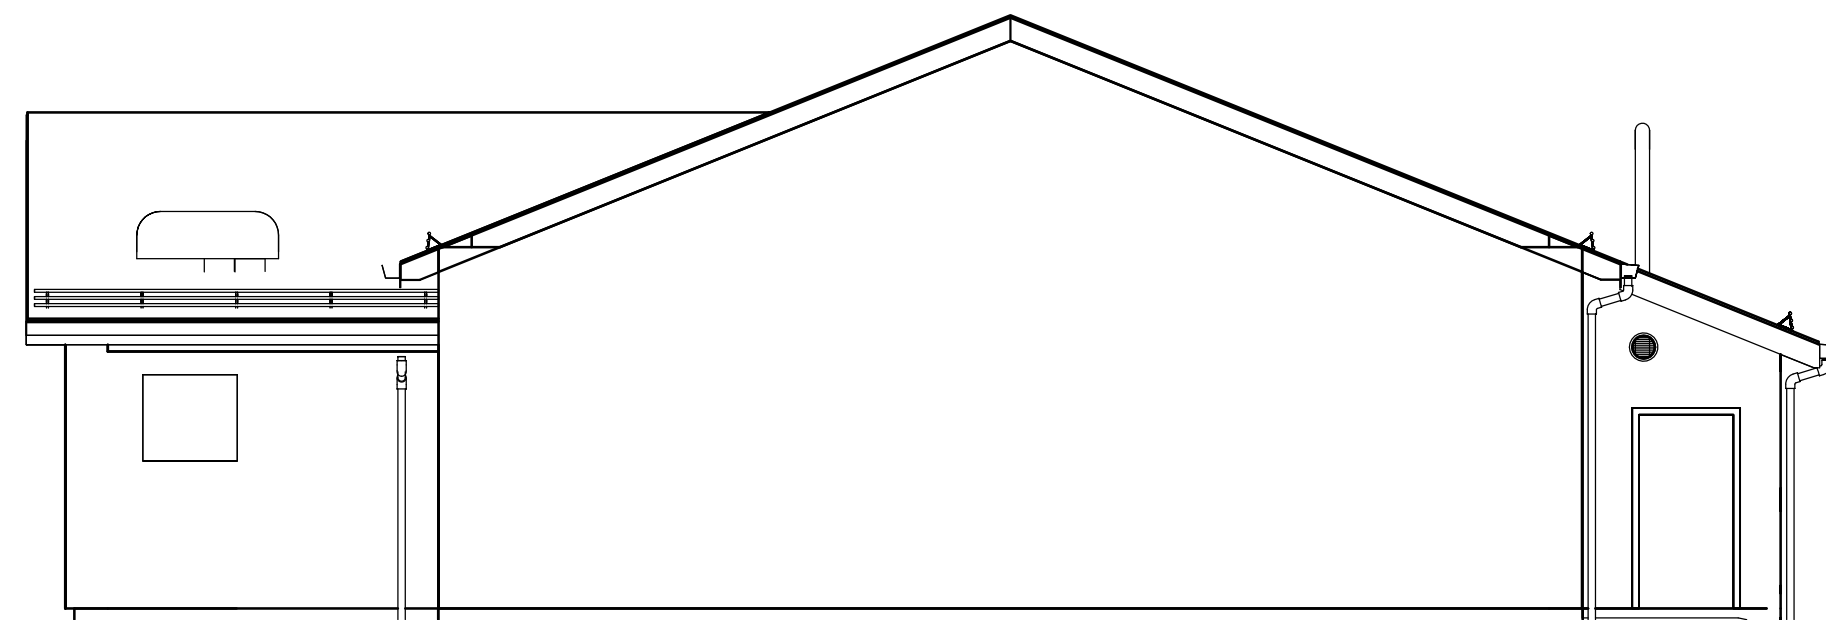


Fasade C 1 : 80

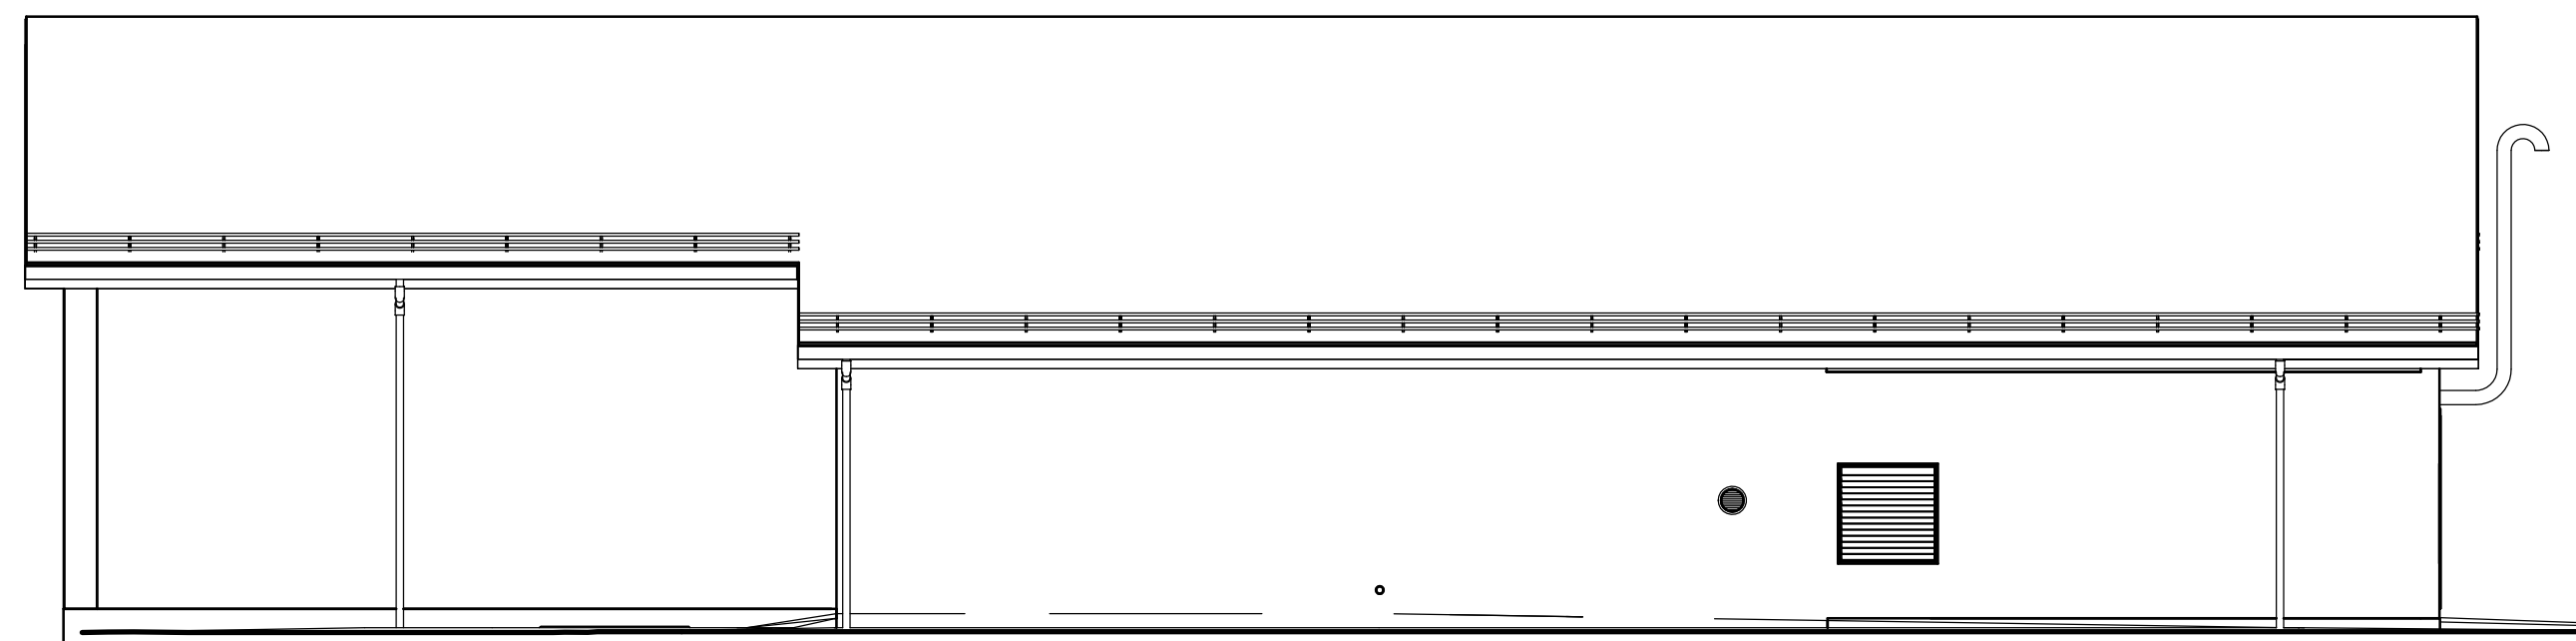

Fasade B 1 : 80

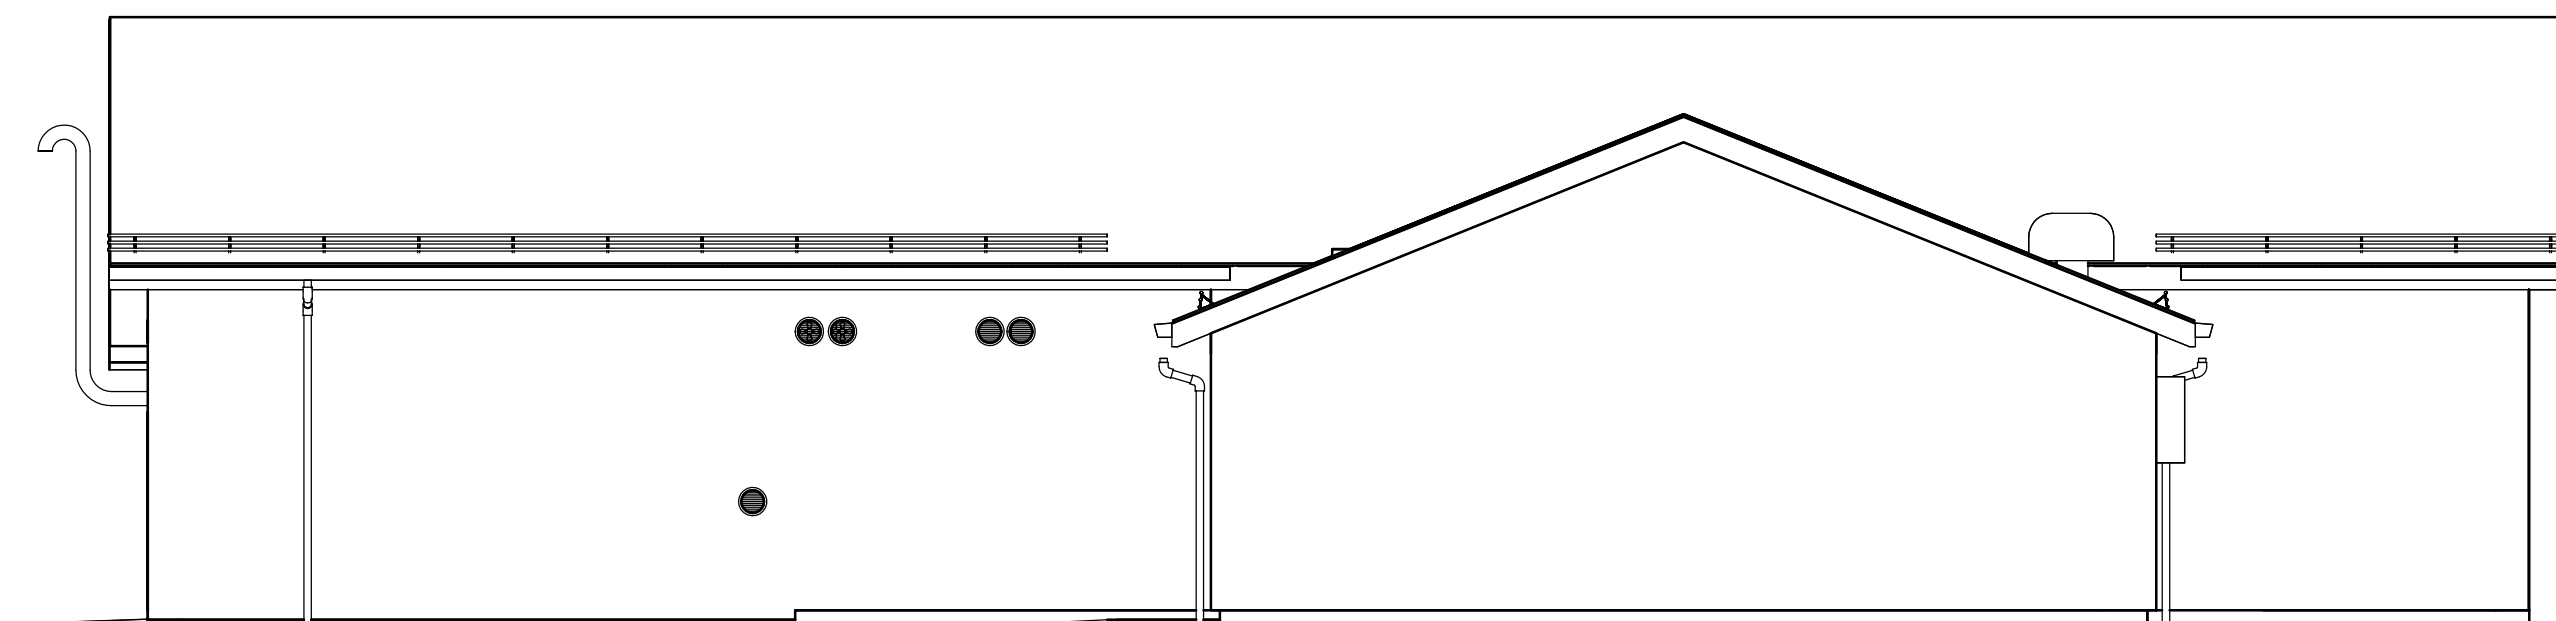

Fasade D 1 : 80

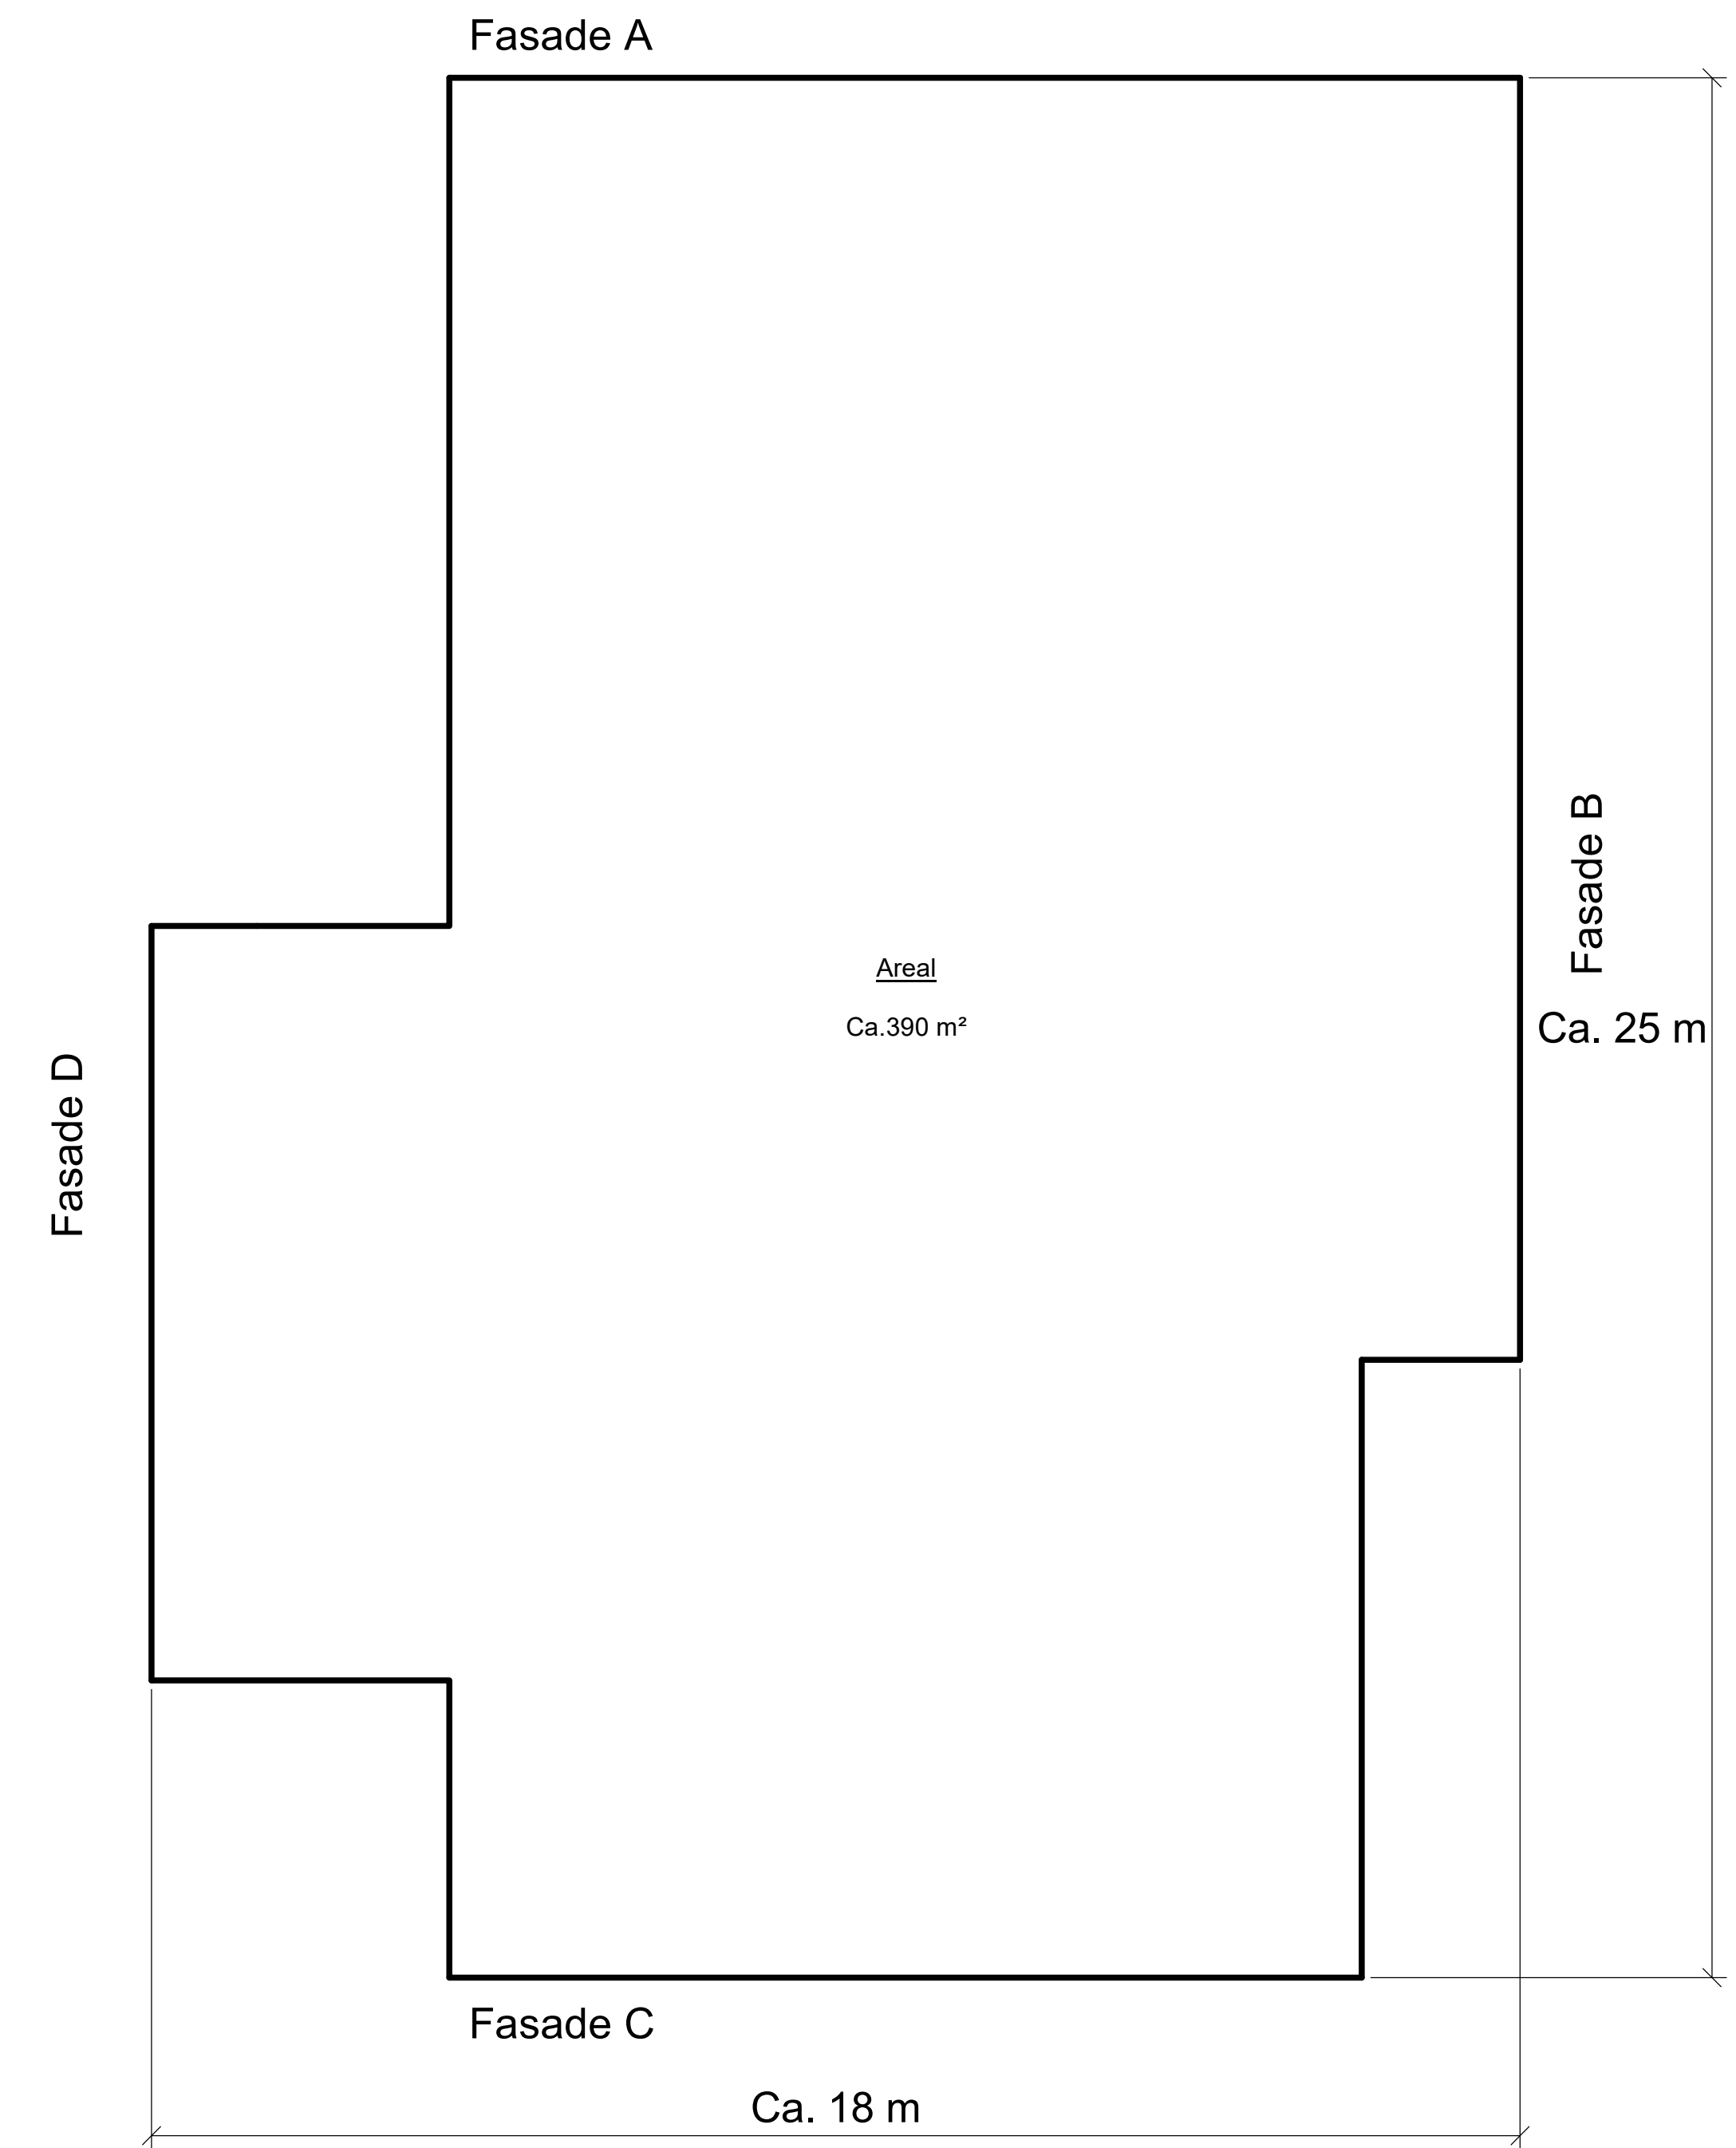

Plan 1. etasje 1 : 80

01K	For konsesjonssøknad	OAE	BJAL	BJAL	15.02.2023
Rev.	Utgivelsesgrunn/Revisjonsbeskrivelse	Ufarbeidet	Kontrollert	Godkjent	Dato: dd mm åååå
Prosjekt / Kontrakt nr.					
Tittel EIK - Eiker transformatorstasjon Kontrollhus Statnett					Høstestokk 1:80 Koordinatsystem Euref 89 UTM32 Høydesystem NN2000
Byggherre		Leverandør			Fagansvarlig
Statnett		Multiconsult			N/A
Gradering		Leverandørens dokumentnummer			Utførende
K0 - Statnett Åpen		10243704-01			N/A
Erstatter dokument		Dokumentnummer			Format
N/A		30099-MUL-EIK-RIB-DW-0005			A1
					Blad
					1/1