




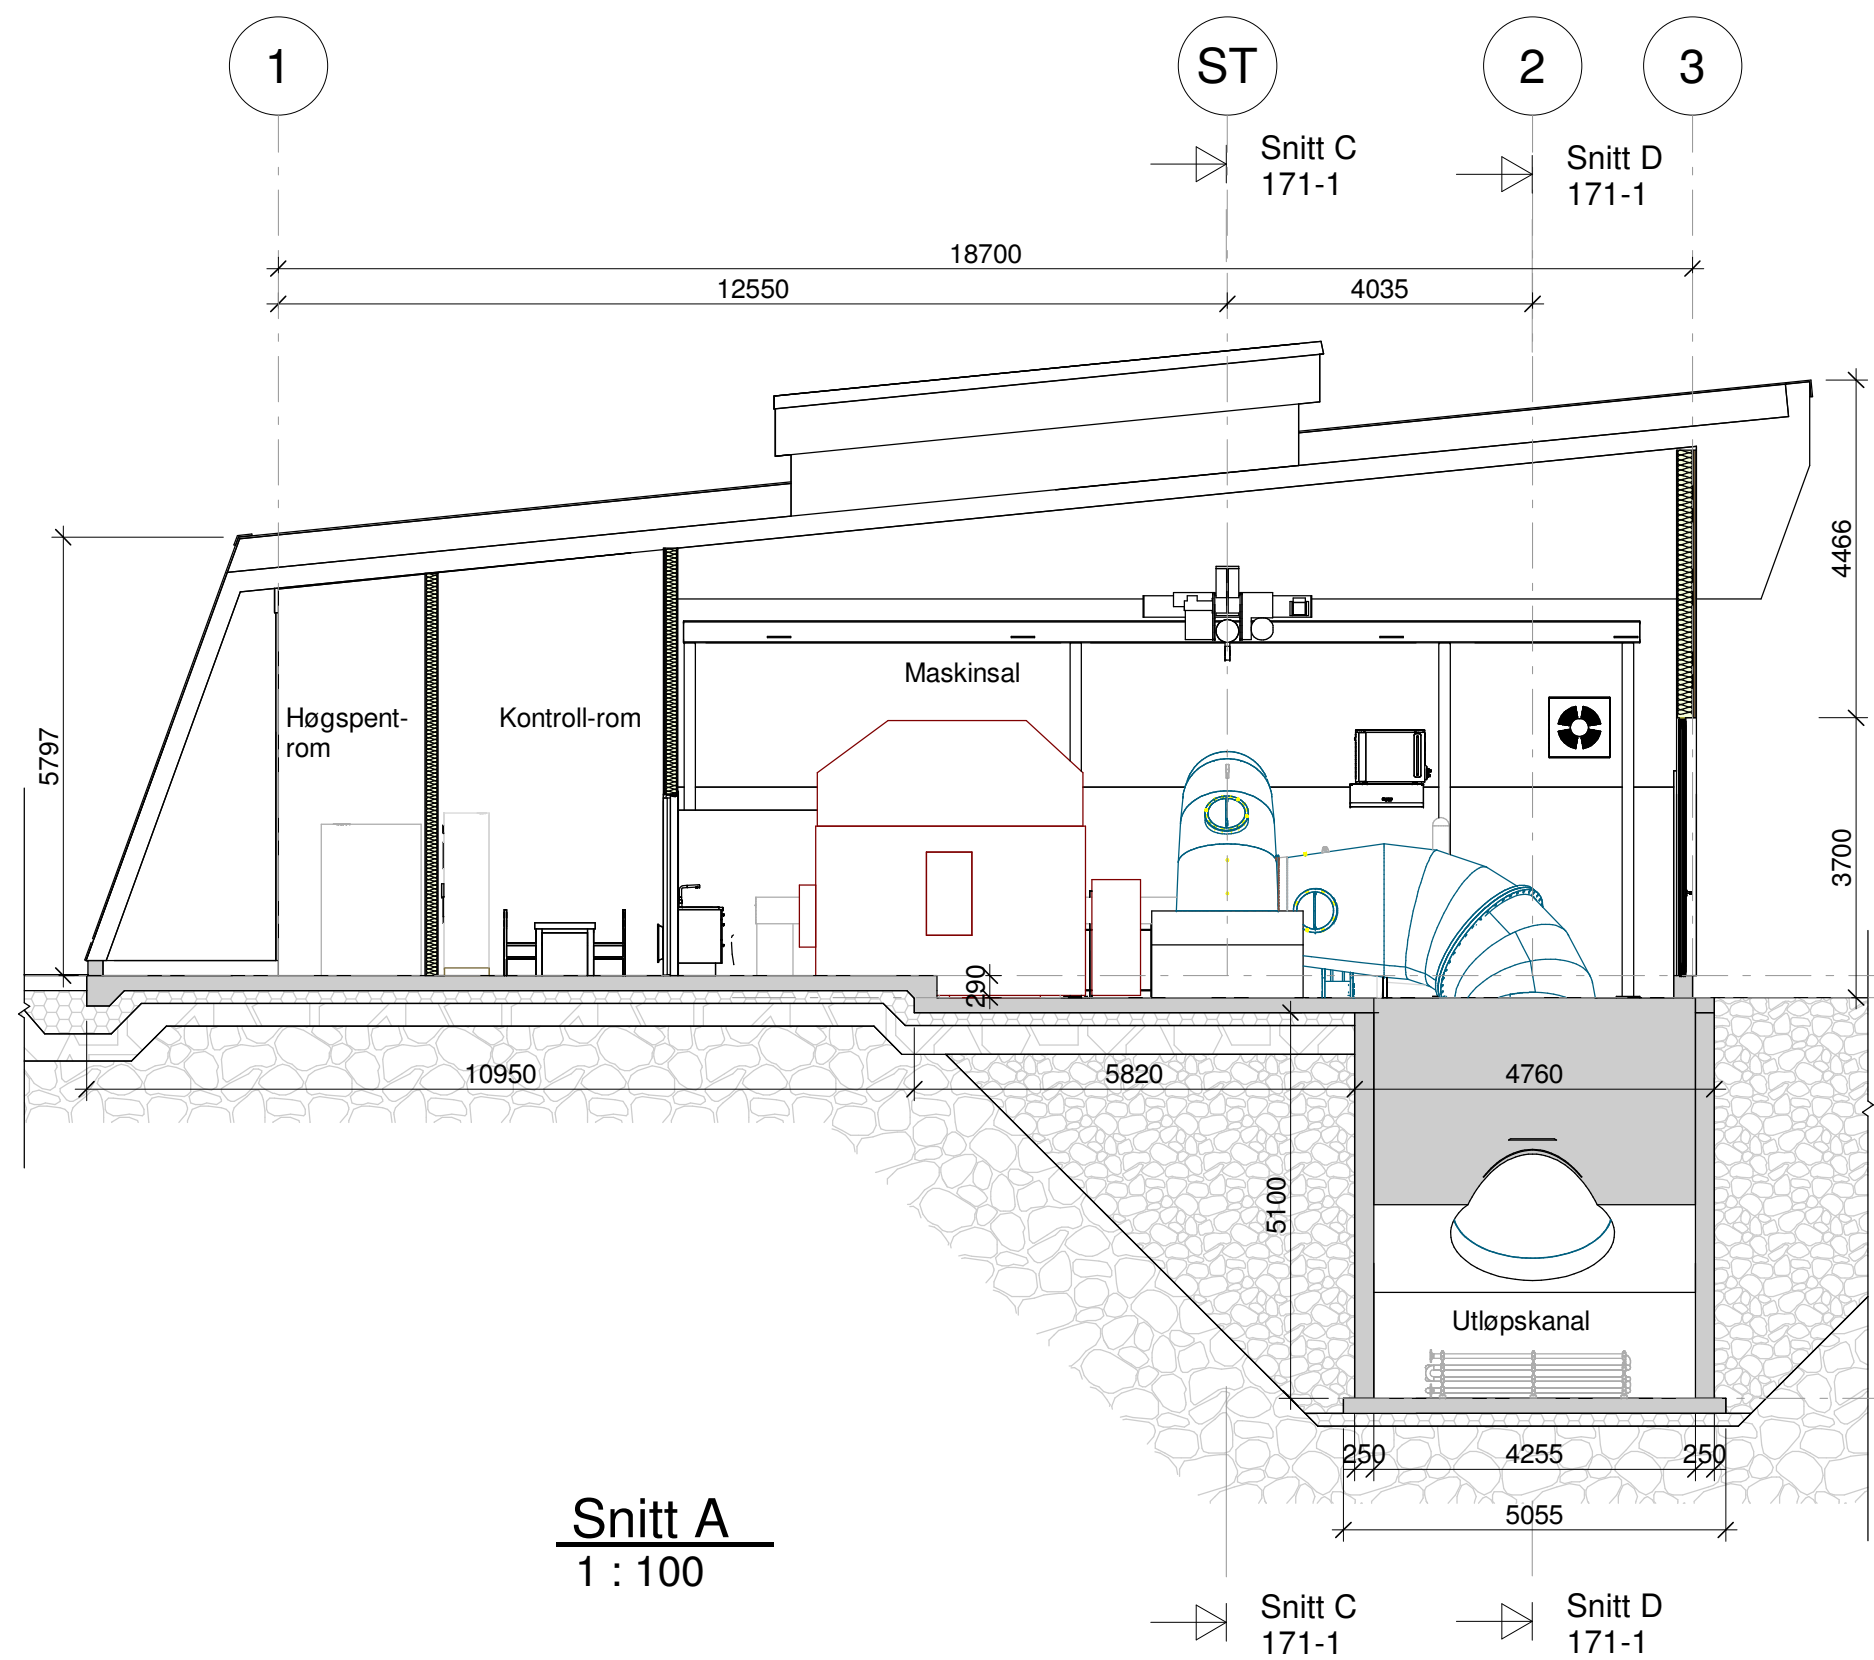


Snitt A
1 : 100

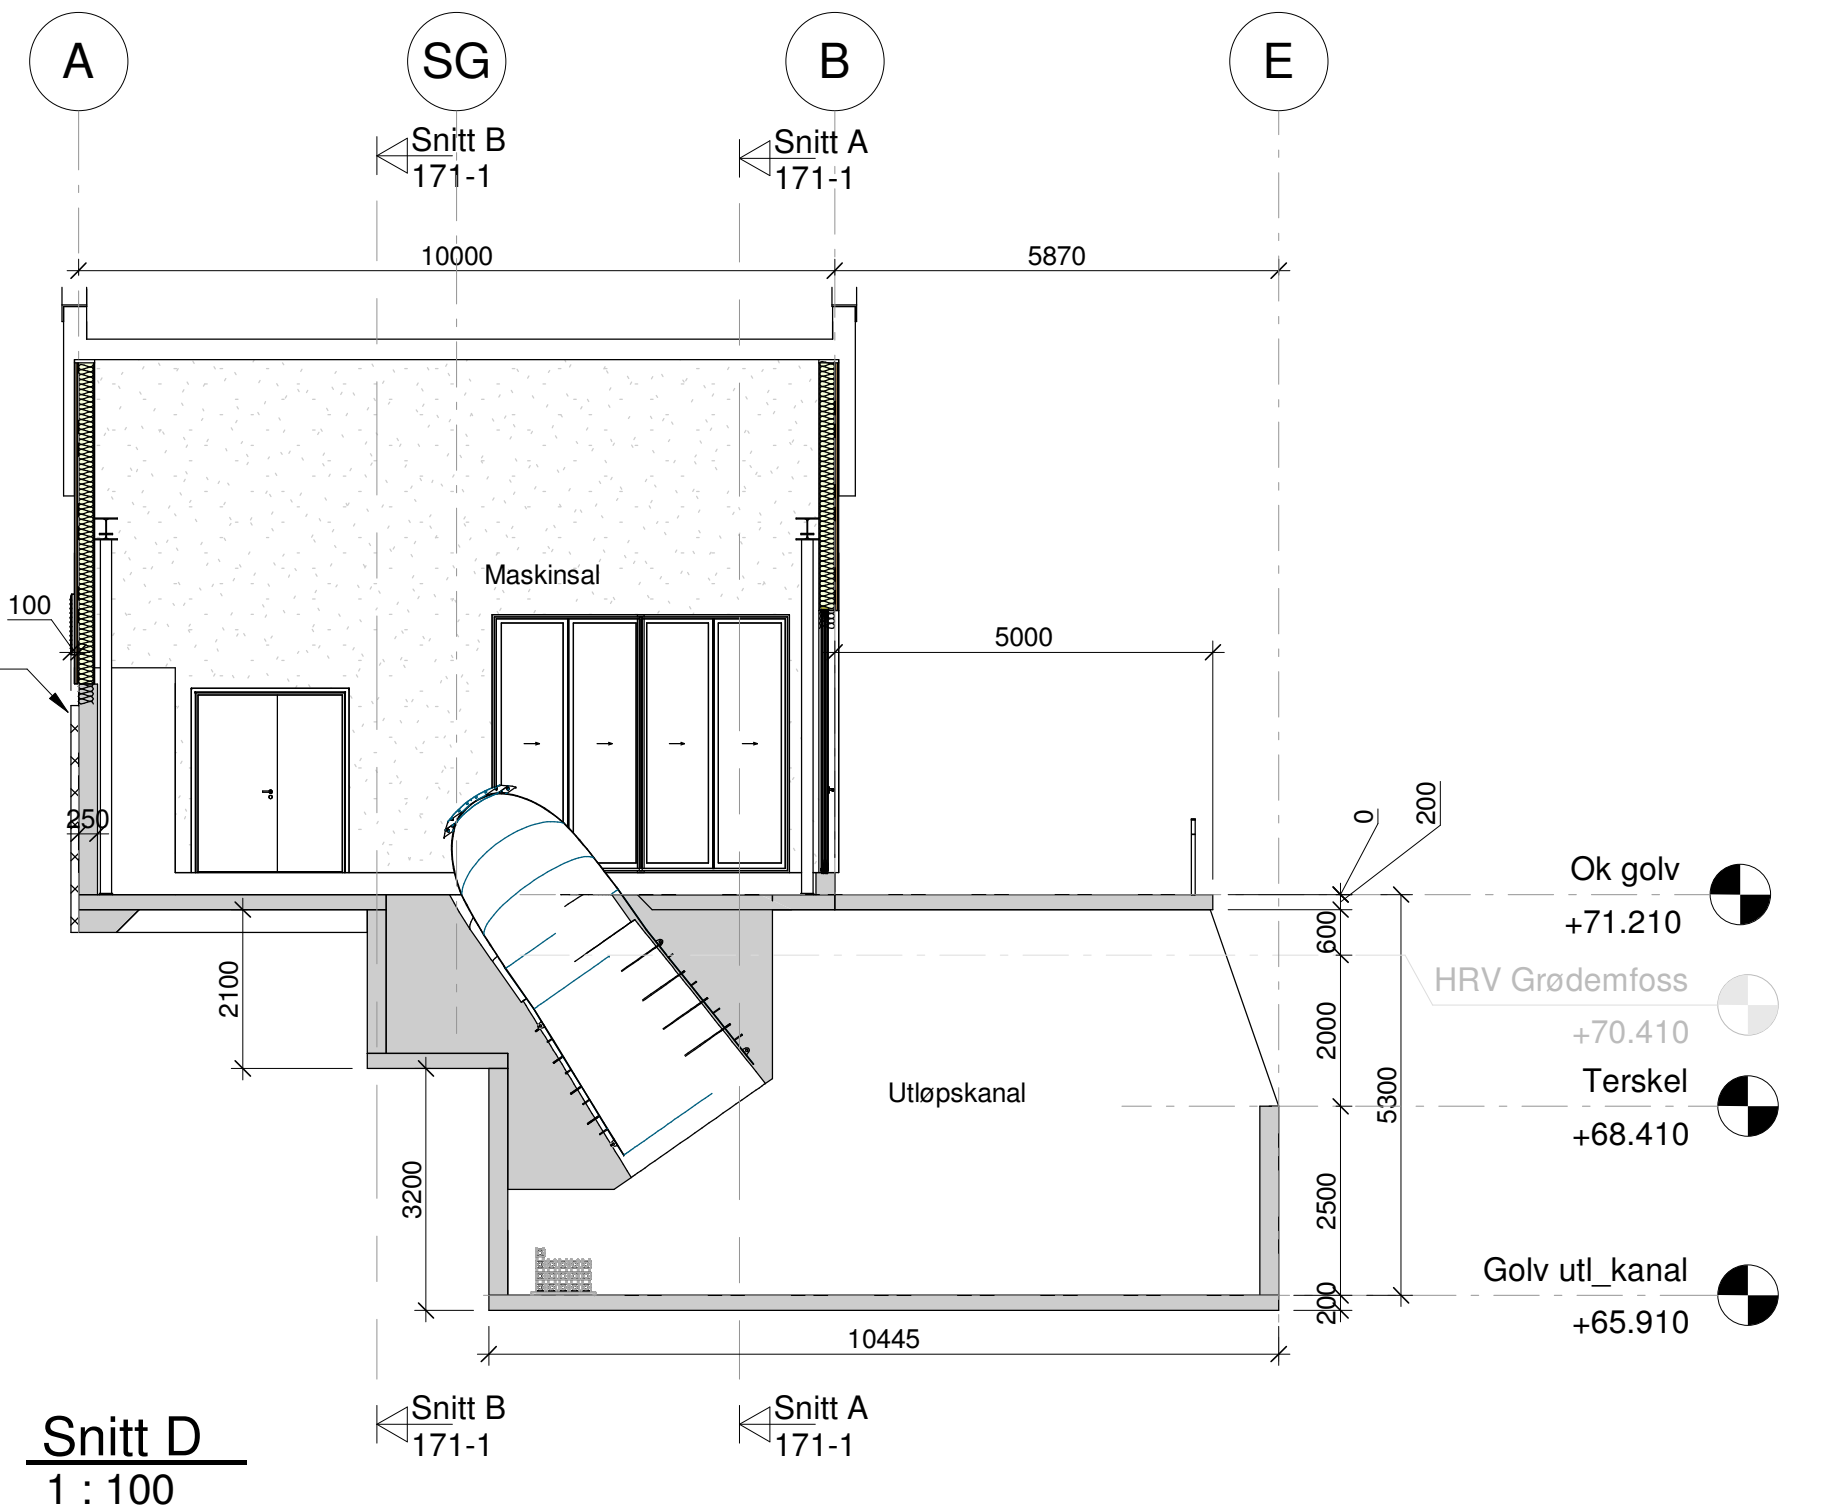

Snitt D
1 : 100

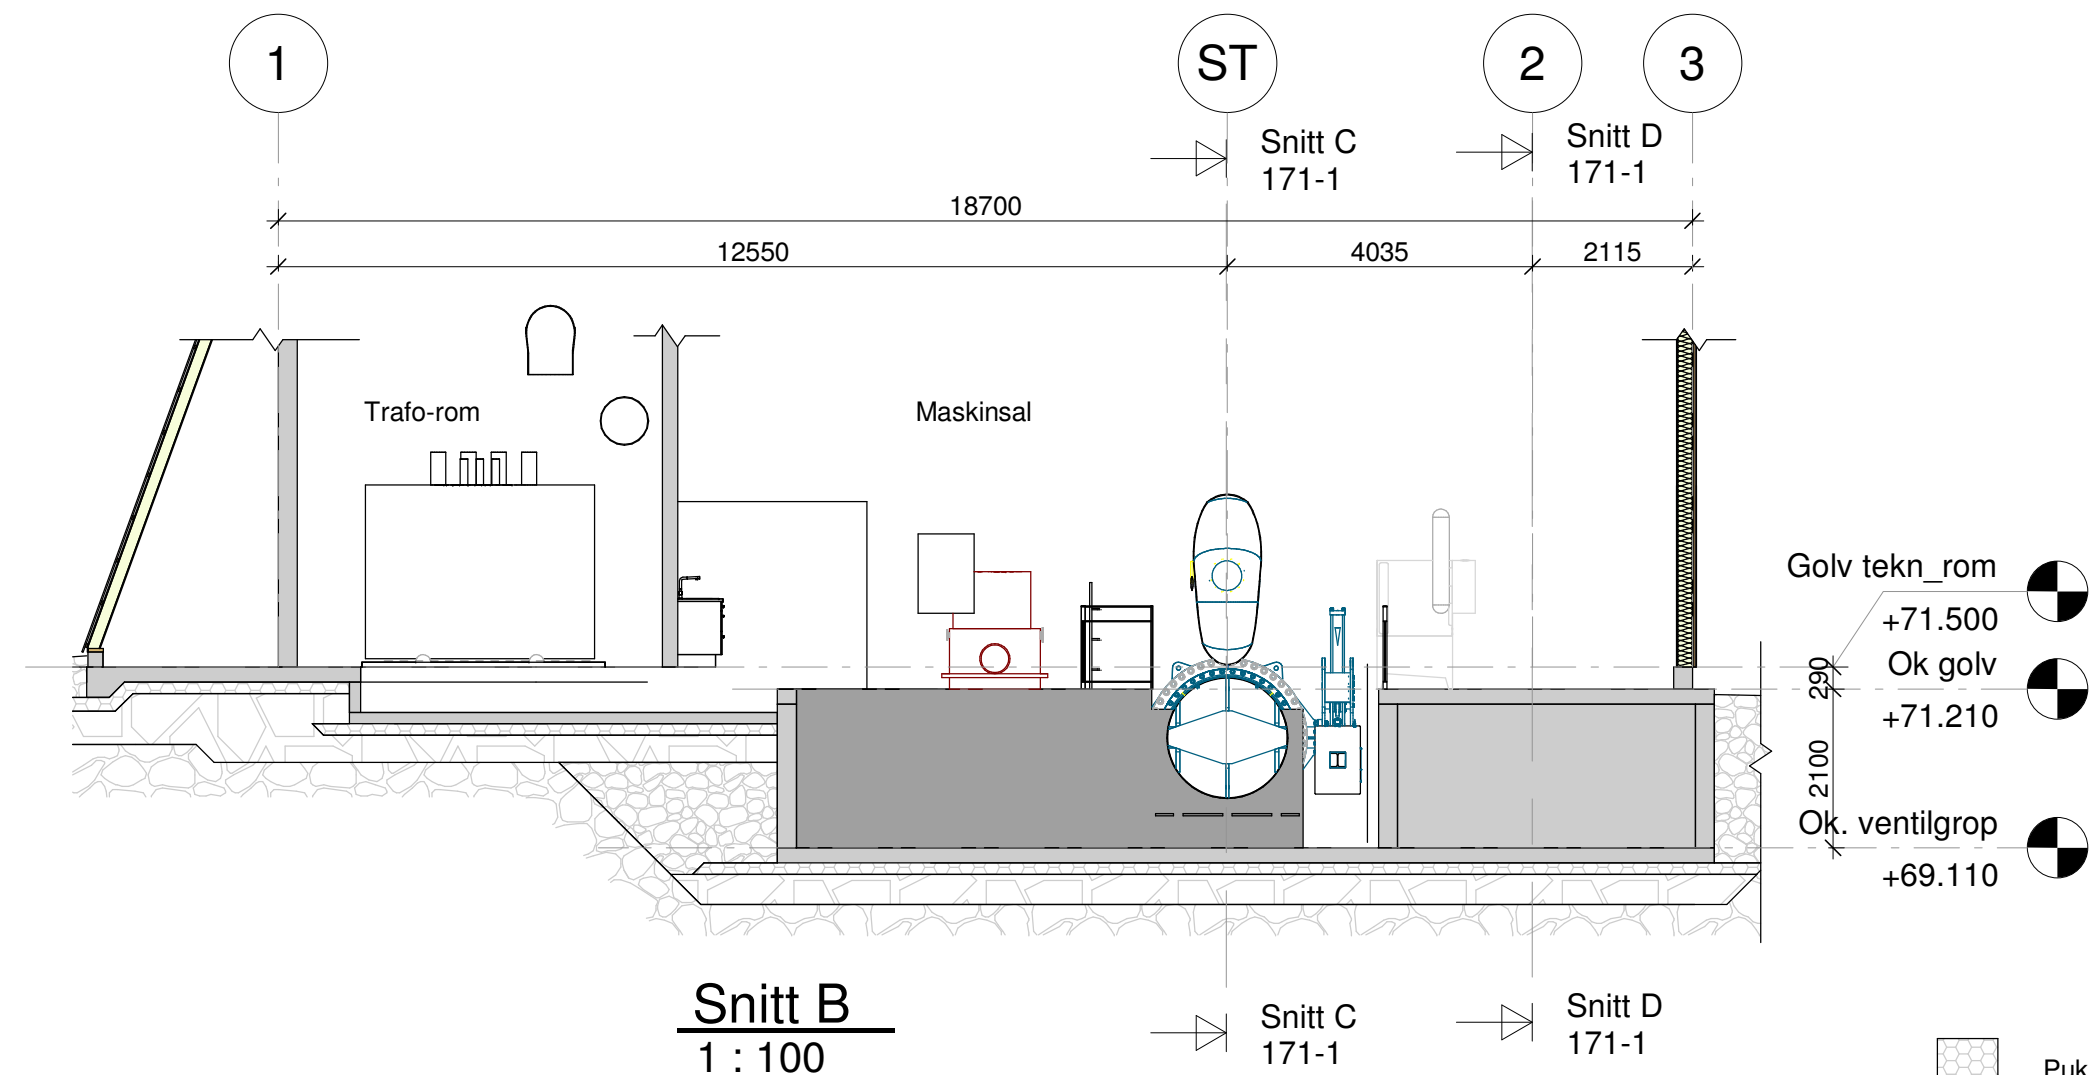

Snitt B
1 : 100

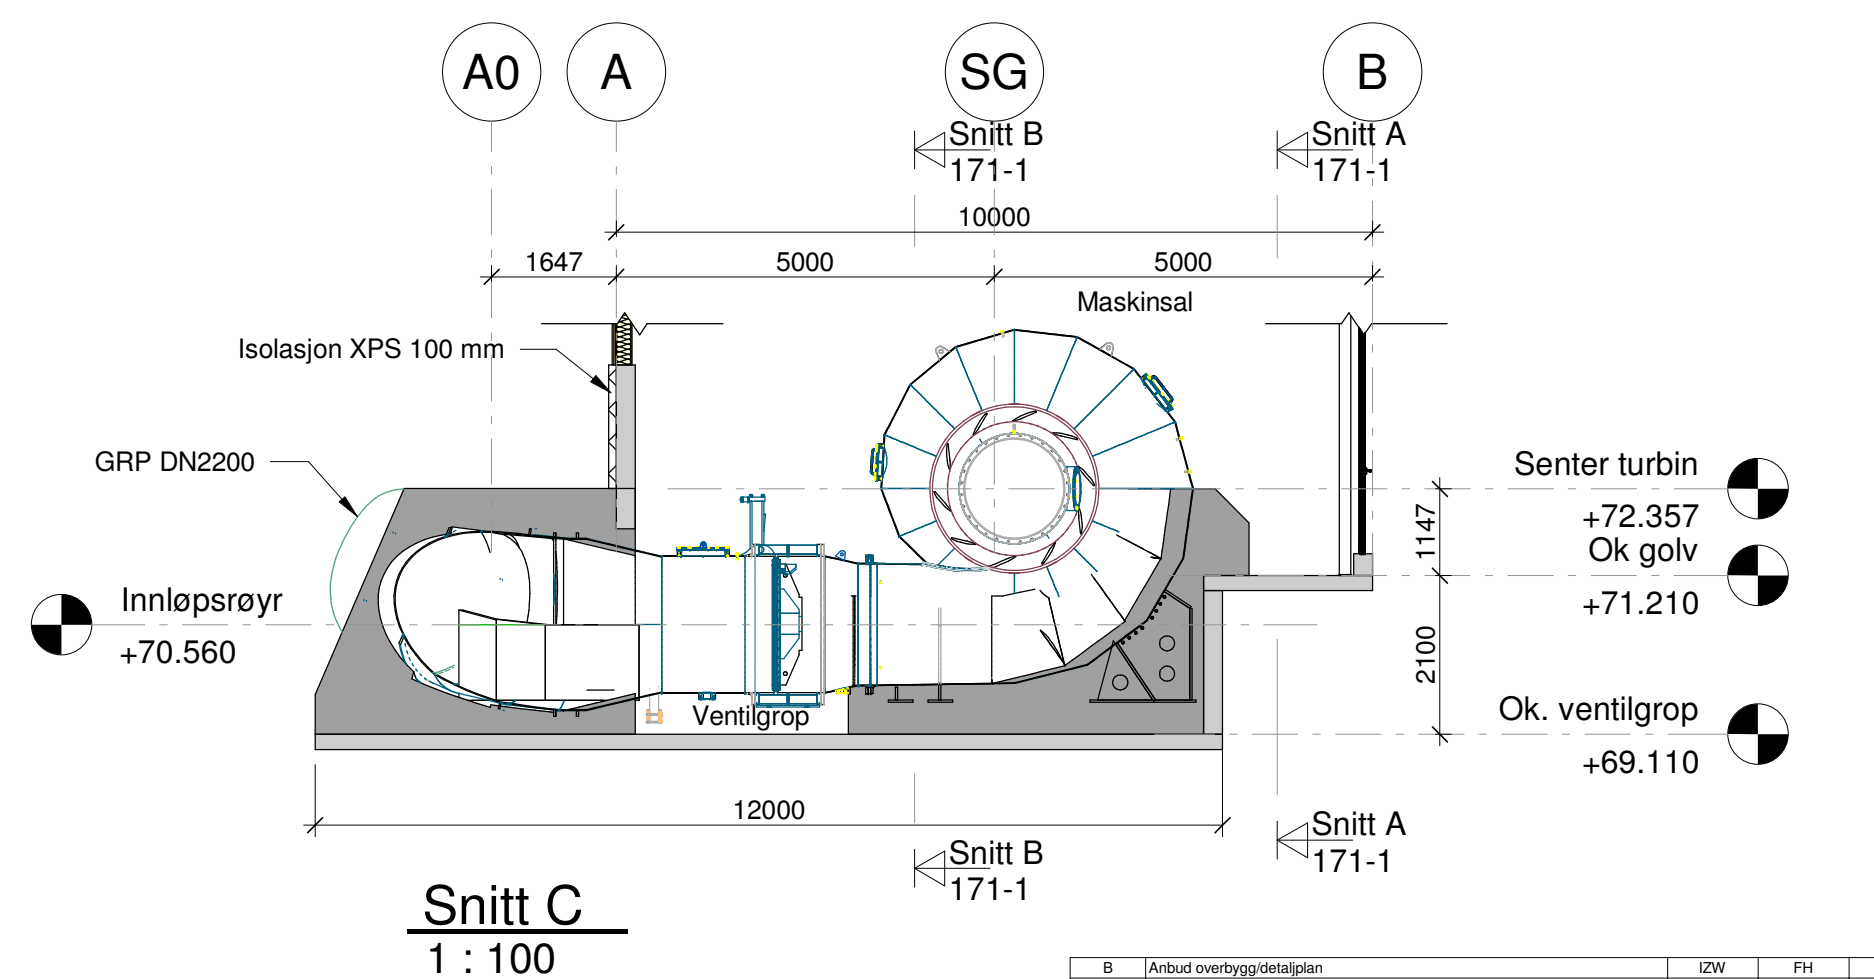

Snitt C
1 : 100

Pukk 8-16 mm
Sprengd stein

Betong
Etterstøyp

Fjell
Drenerende telefrie masser

B	Anbud overbygg/detailplan	IZW	FH	22.01.2026
A	Nytt arrangement	TT	FH	23.10.2025
Rev.	Revisjon gjeld	Utført	Kontr.	Dato
Koordinatsystem: EUREF89 - SONE 32N		Høgdesystem: NN2000		
Dalane Kraft AS Honnefoss kraftverk		Som bygget teikning	Dato	09.09.2025
		Arbeidsteikning	Teikn	IZW
		Anbudsteikning	Kontr.	FH
		Målestokk	Format	As indicated
		Førebels teikning	Format	A2
Prosjekt nr. 25120		Teikning nr.		171-1
Kraftstasjon		Revisjon		B
Snitt		BYSTOL		