




Klæbu transformatorstasjon Konsesjonssøknad

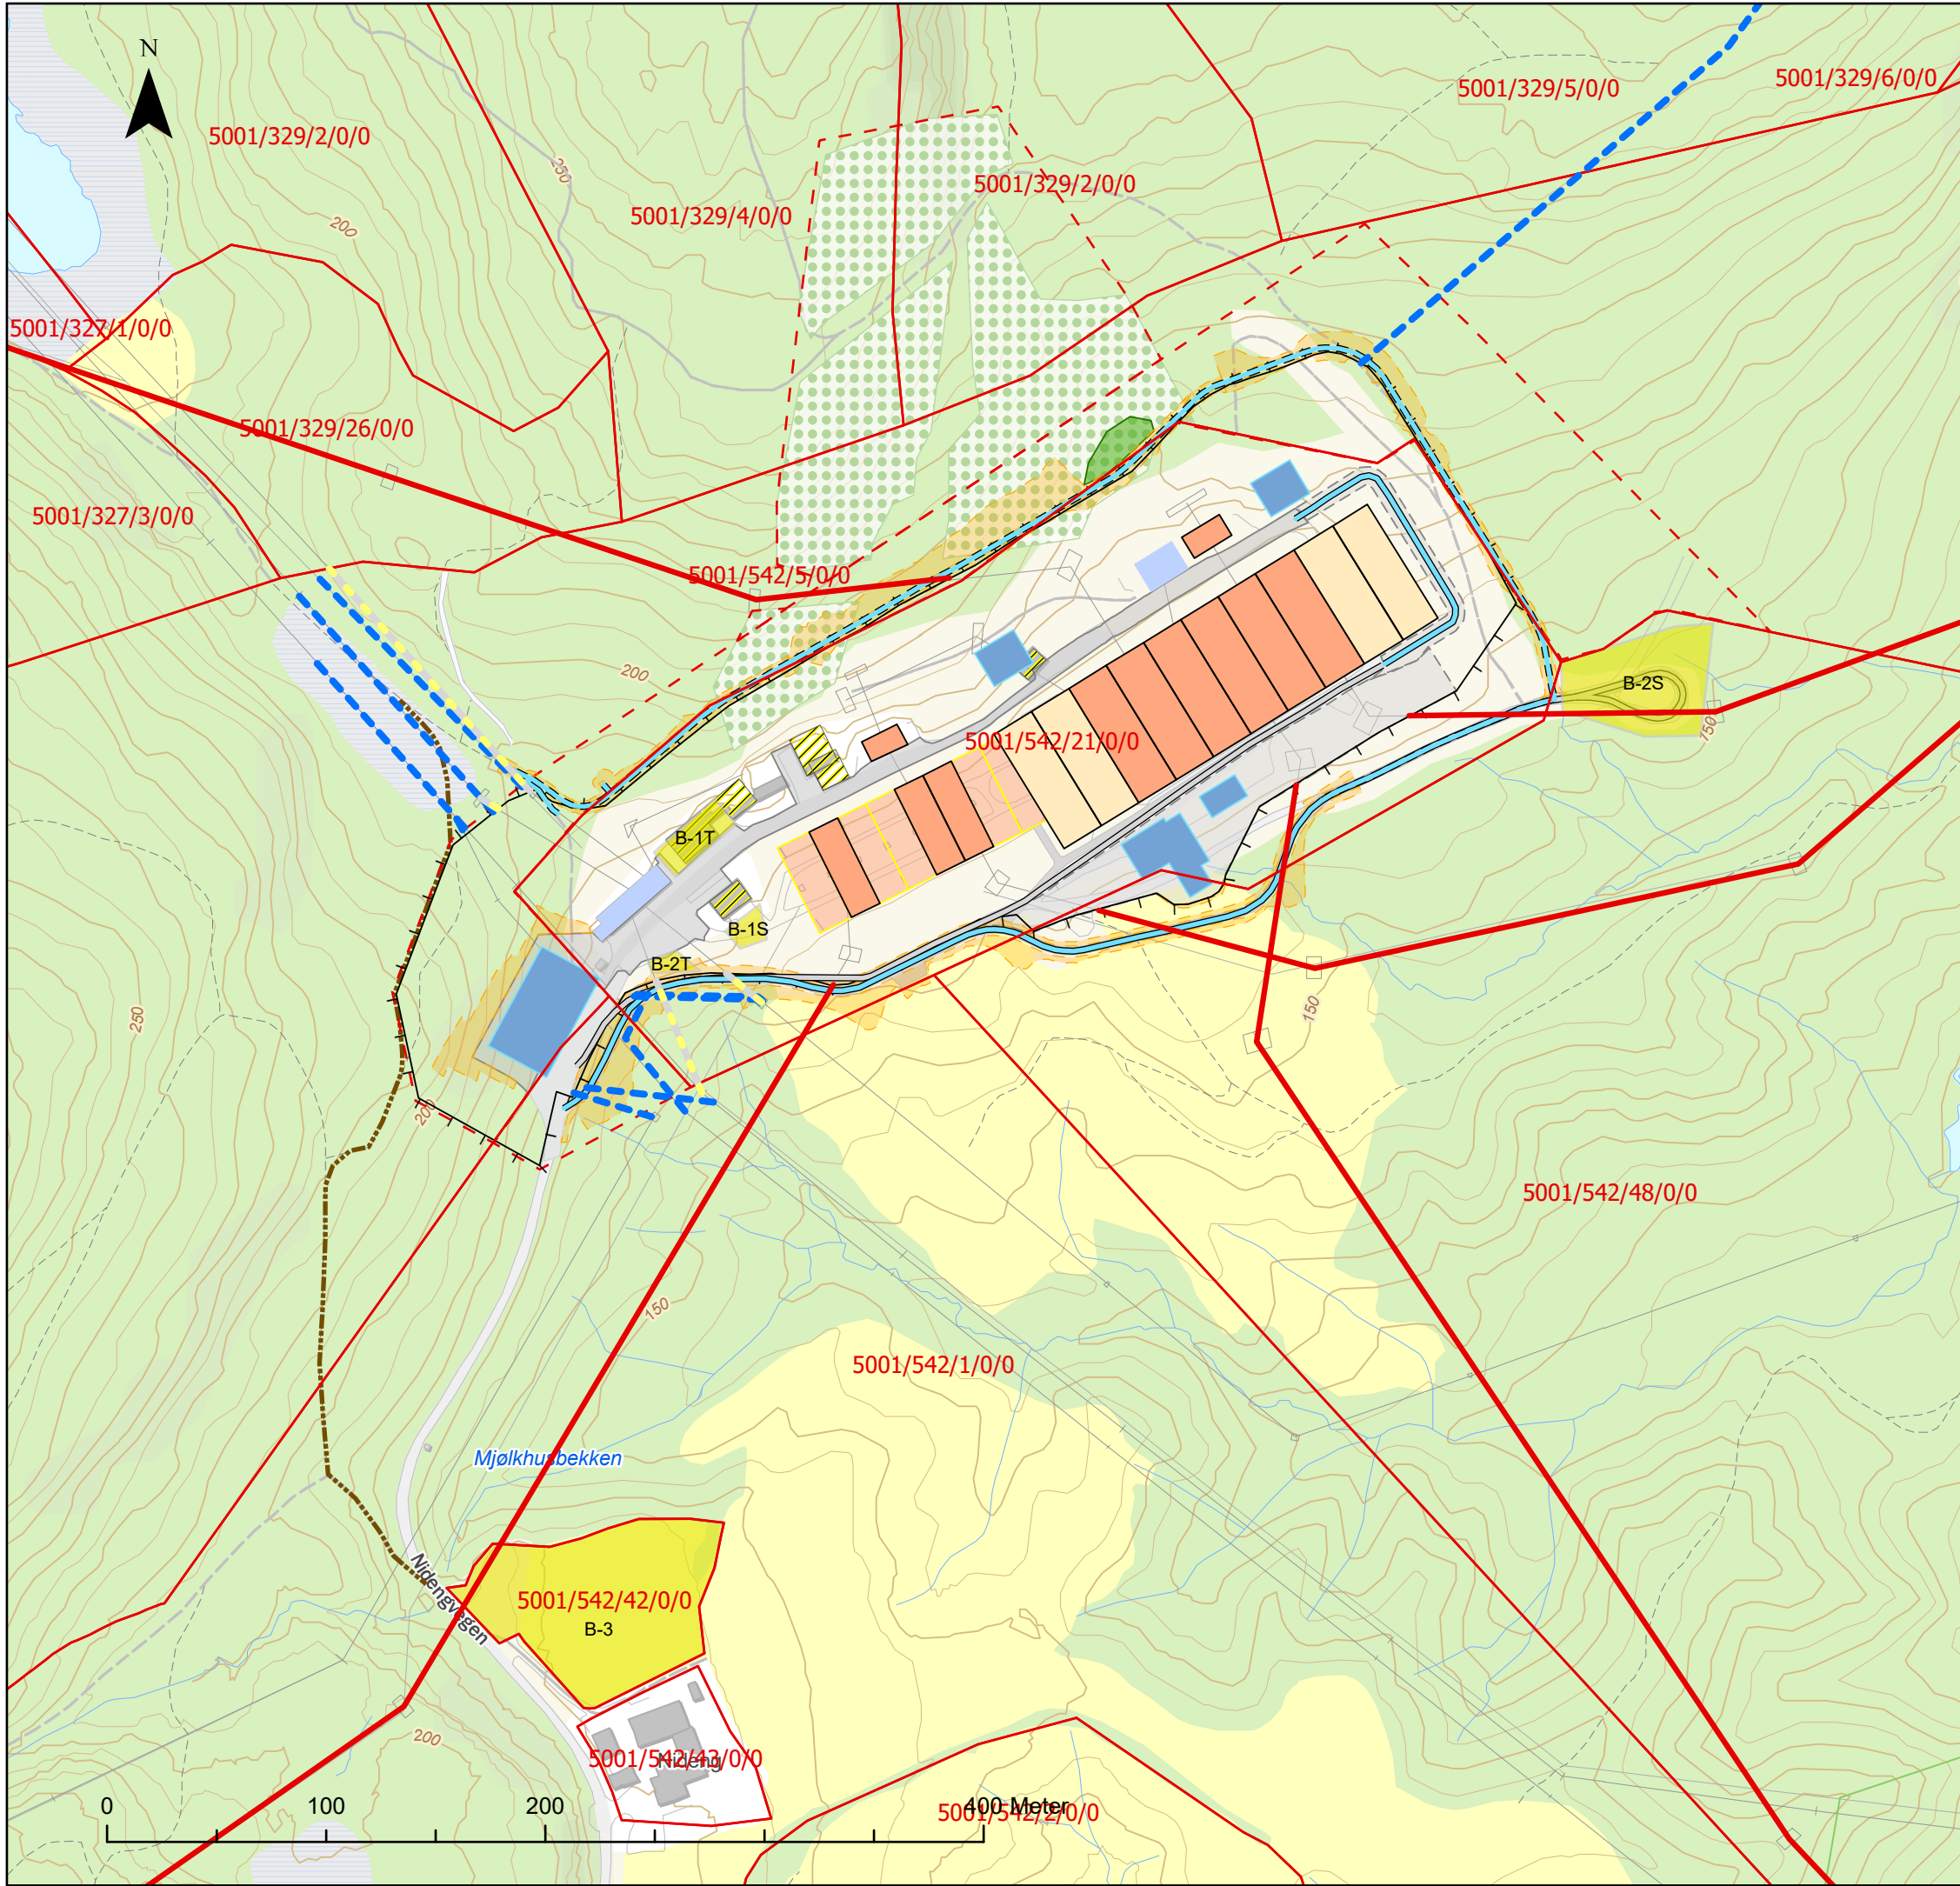

- | | |
|--|---------------------------------------|
| Vei, eksisterende | Bygg, Fremtidig/mulig utvidelse |
| Vei, ny permanent | Koblingsanlegg, eksisterende |
| Traktorvei, ny permanent | Koblingsanlegg, planlagt |
| Konsesjonssøkt ledning | Koblingsanlegg, rives/fjernes |
| Ledning planlagt revet | Stasjonsgjerde |
| Riggområde | Fylling/Skjæring |
| Eiendomsgrenser | Vei- og parkeringsareal, eksisterende |
| Omlegging sti | Opparbeidet område, Eksisterende |
| Eksisterende ledninger | Opparbeidet område, Planlagt |
| Begrenset hogst | Fordrøyningsbasseng |
| Vei- og parkeringsareal, Planlagt | Foreslått ny eiendomsgrense |
| Vei- og parkeringsareal, Fremtidig/mulig utvidelse | |
| Bygg, eksisterende | |
| Bygg, planlagt | |
| Bygg, rives/fjernes | |