




Fasade Nordøst
1 : 100

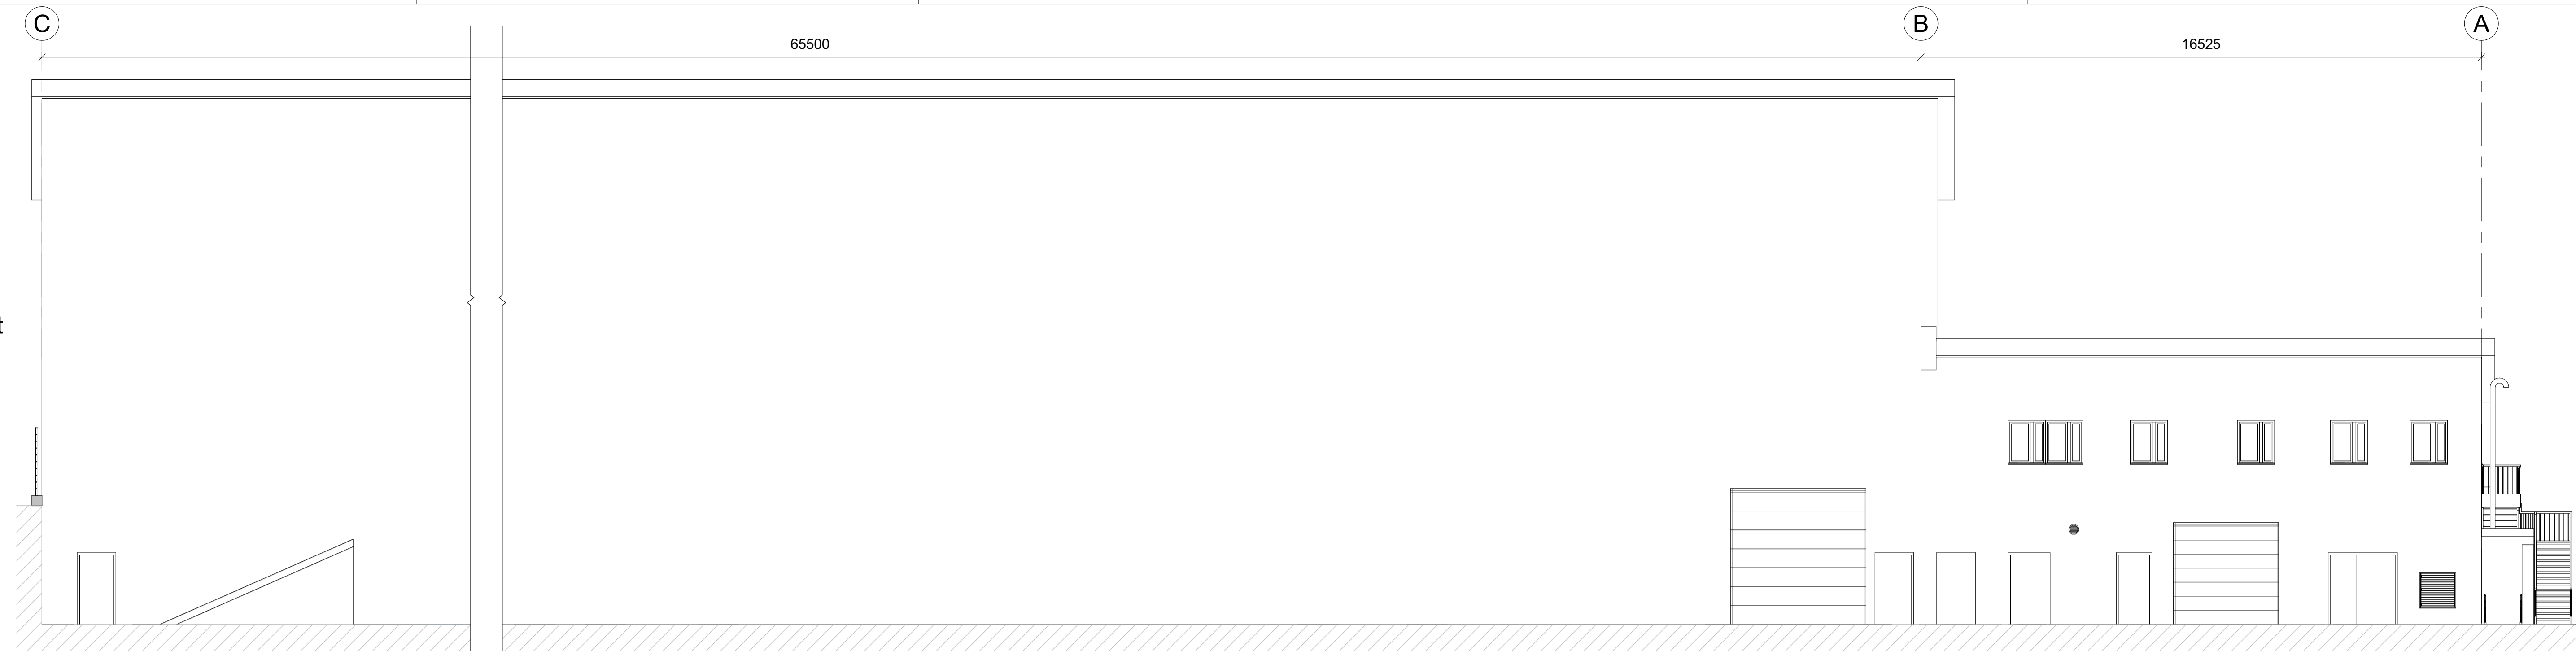


Fasade Sørvest
1 : 100

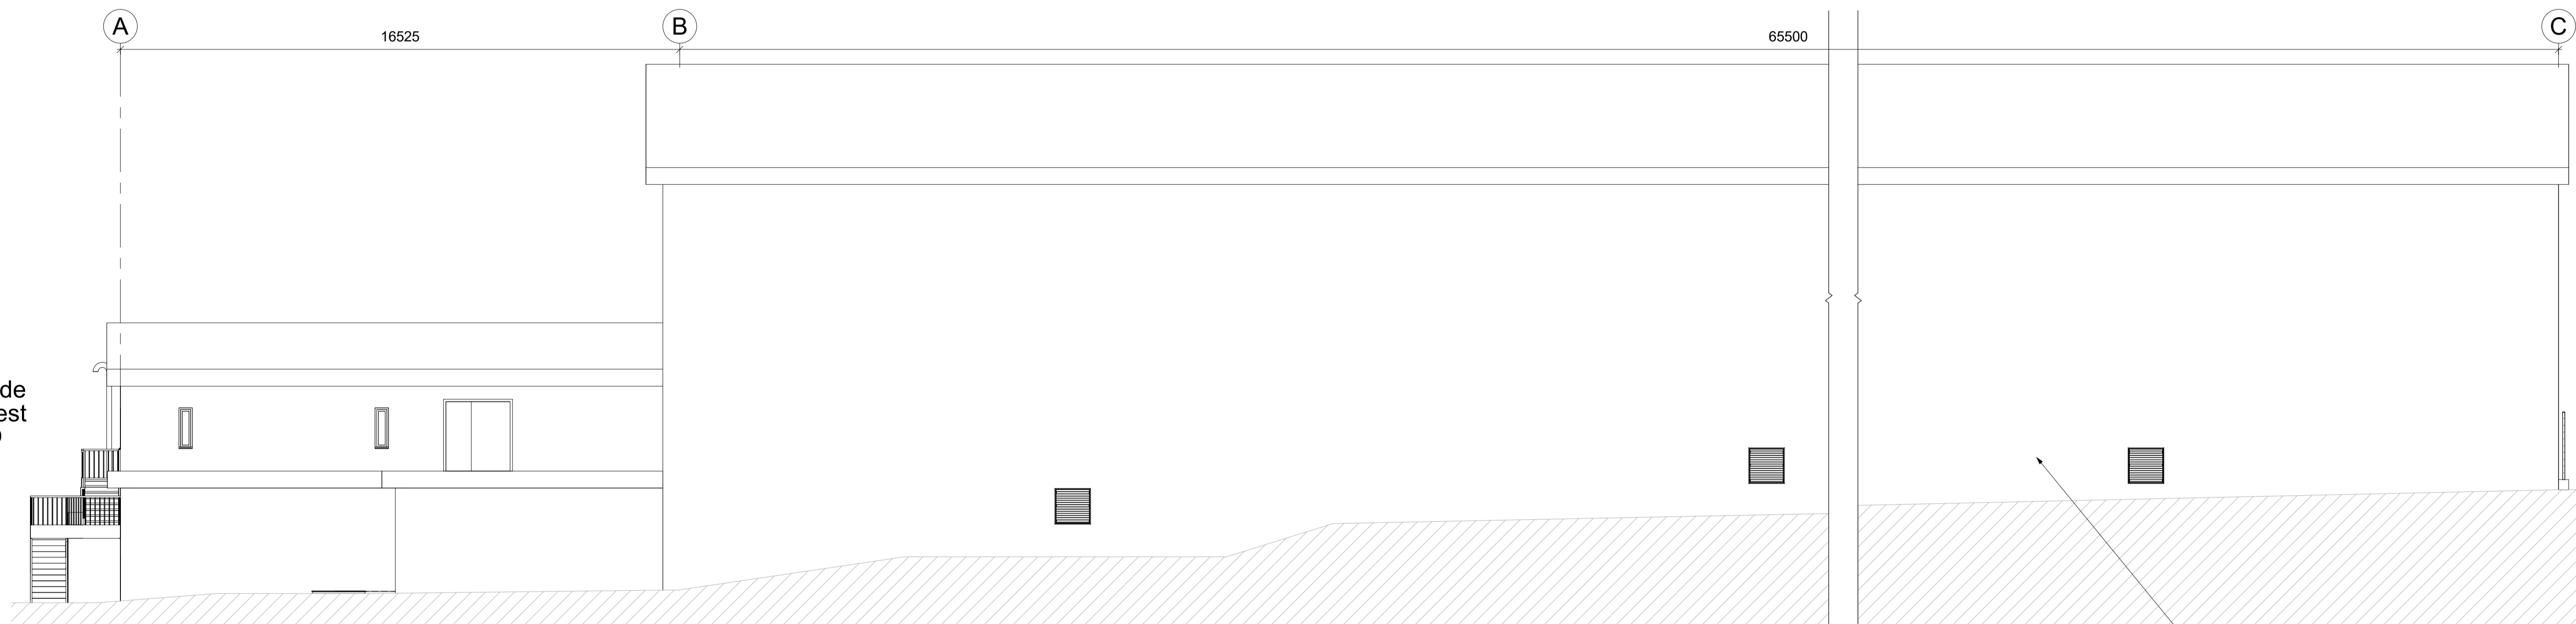

Fasade Nordvest
1 : 100

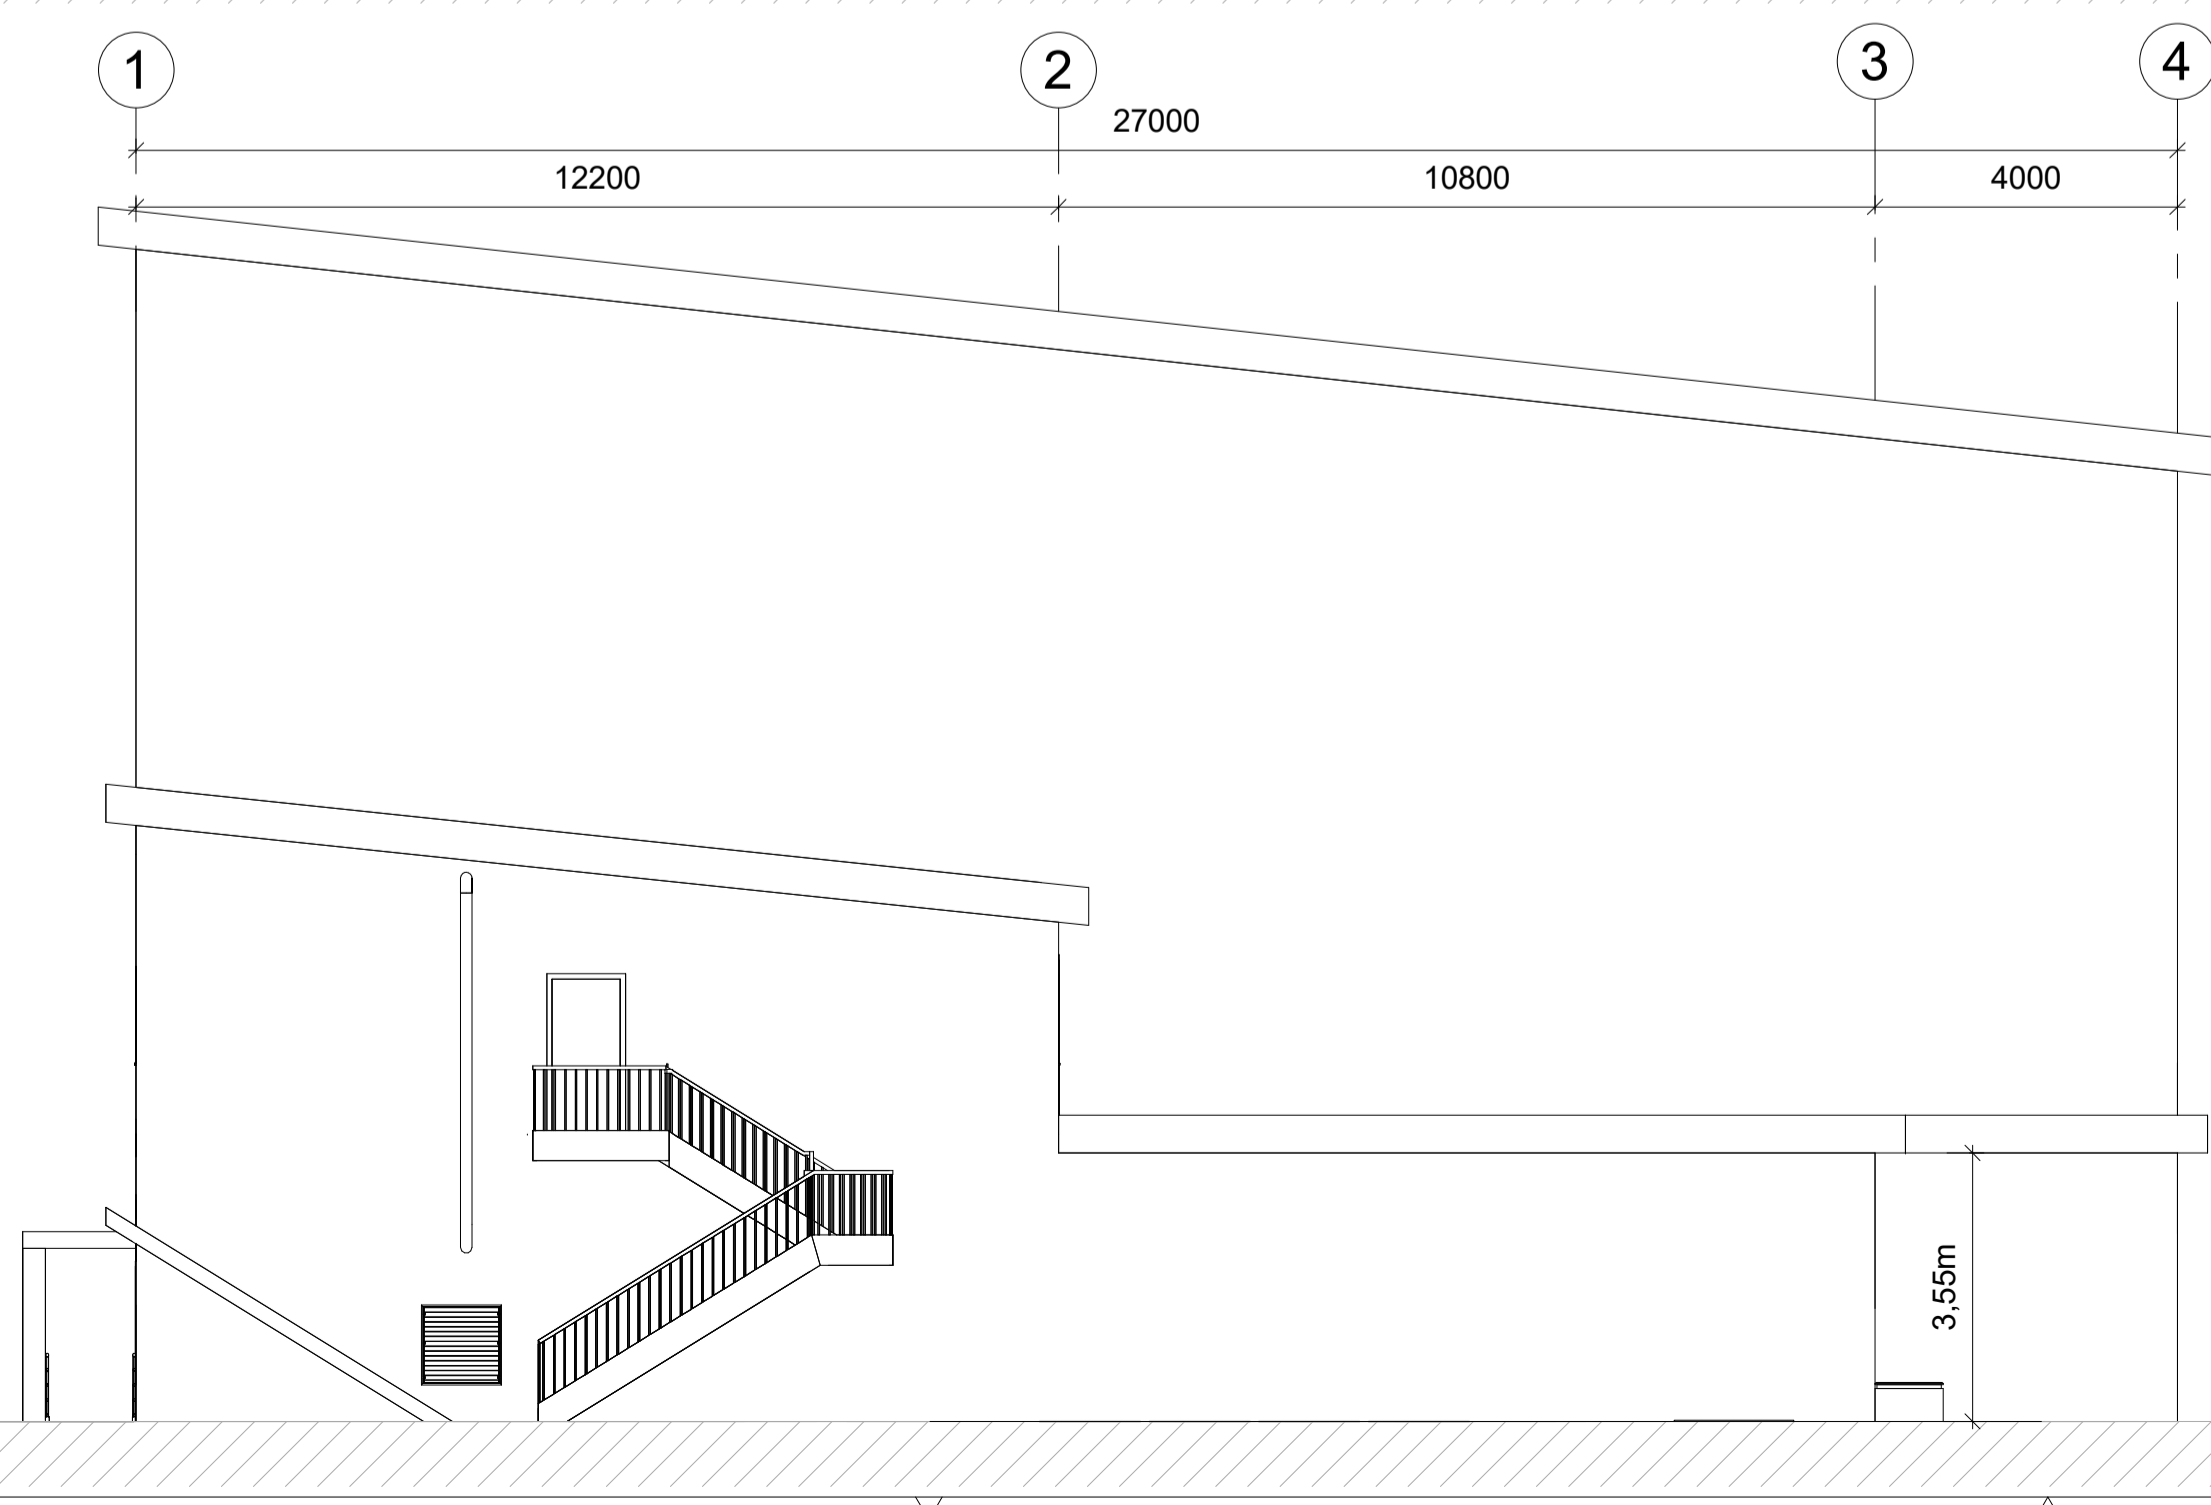


Fasade Sørøst
1 : 100

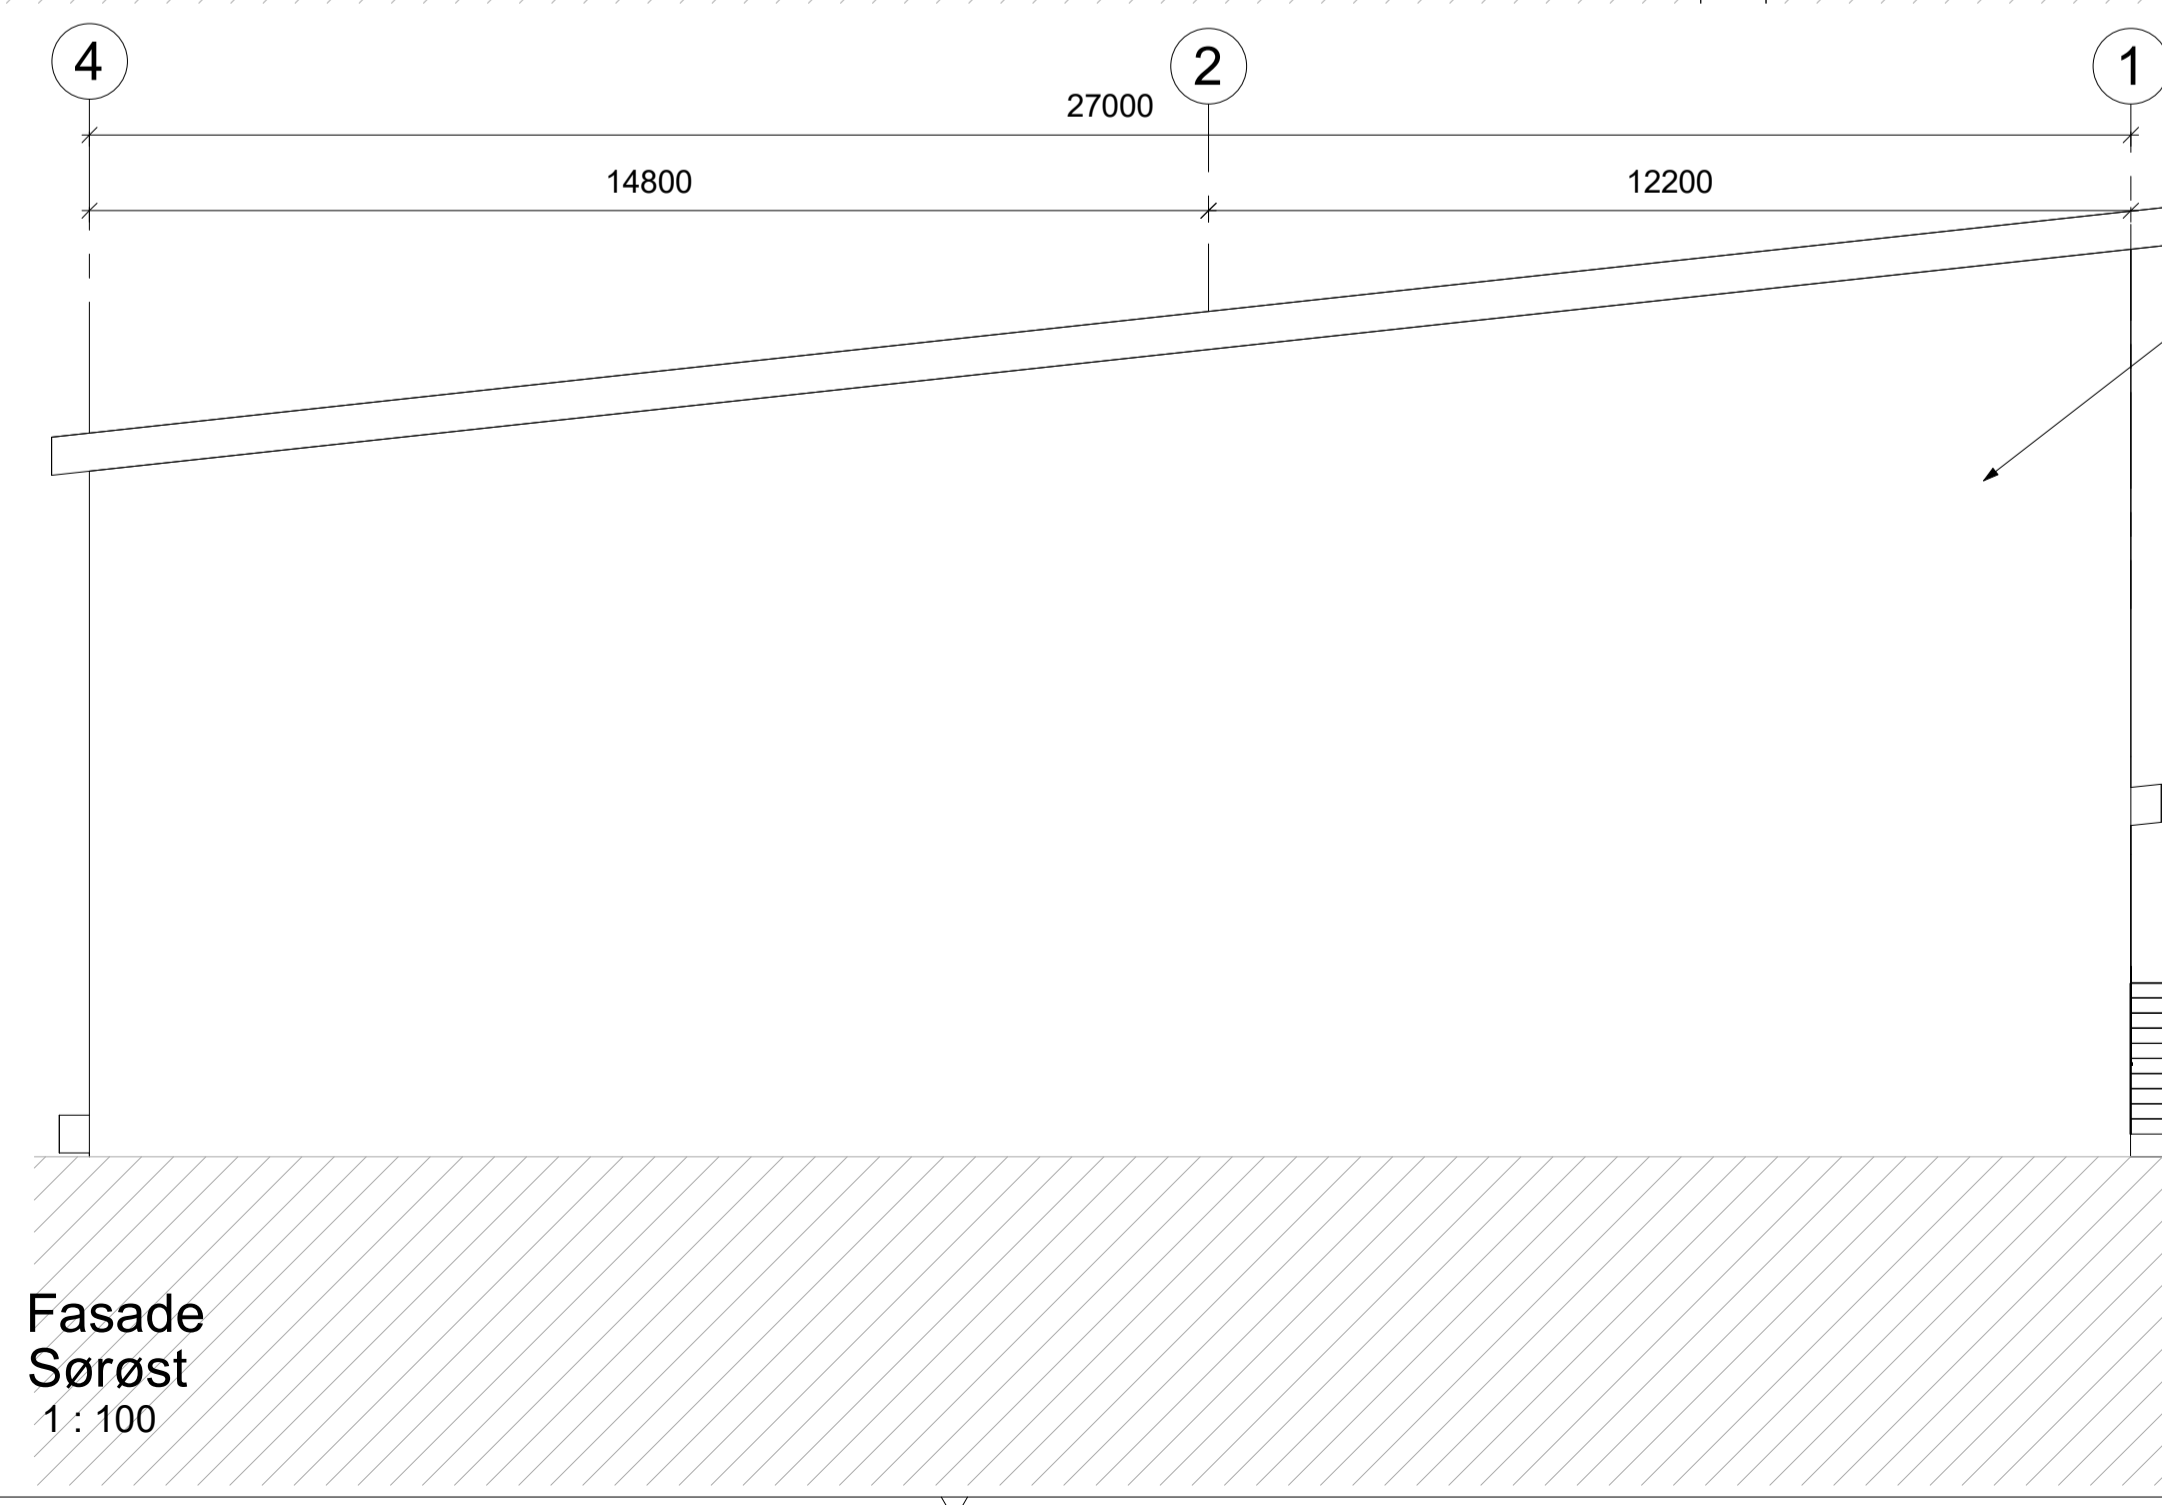

NB! Alle veggflater på sørvestlig og sørøstlig fasade skal ha utforming/farge som bryter opp de store betongflatene. Se Vedlegg E2: Spesiell spesifikasjon

Henvisninger:
For plan og snitt se tegn. 10303-MUL-ULV-0024 til -0026

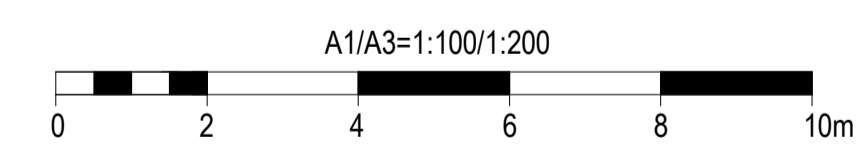

06B	Utgitt for tilbudsgrunnlag	KJB	VK		VK	21.10.2022
05B	Utgitt for tilbudsgrunnlag	KJB	VK		VK	19.01.2022
04B	Utgitt for tilbudsgrunnlag	KJB	VK		VK	08.11.2021
03A	Utgitt for tidligfase	KJB	VK		VK	09.08.2021
Rev.	Utgivelsesgrunn/Revisjonsbeskrivelse	Utarbeidet	Kontrollert	Kontrollert (STN)	Godkjent	Dato dd.mm.yyyy
Prosjekt / Kontrakt nr: 10303 Ulven						
Tittel					Høestokk	
Ulven Transformatorstasjon					1:100	
GIS-bygg og kontrollhus					Koordinat system	
Fasader					Euref89UTM32	
					Høydesystem	
					NN2000	
Byggherre			Leverandør		Fagansvarlig	
Statnett			Multiconsult		N/A	
Gradering			Kontrakt nummer		Utførende	
Statnett Åpen			KON - 0064 79		N/A	
Erstatter dokument			Dokumentnummer		Format	
N/A			10303-MUL-ULV-0013		A1	
					Blad	