




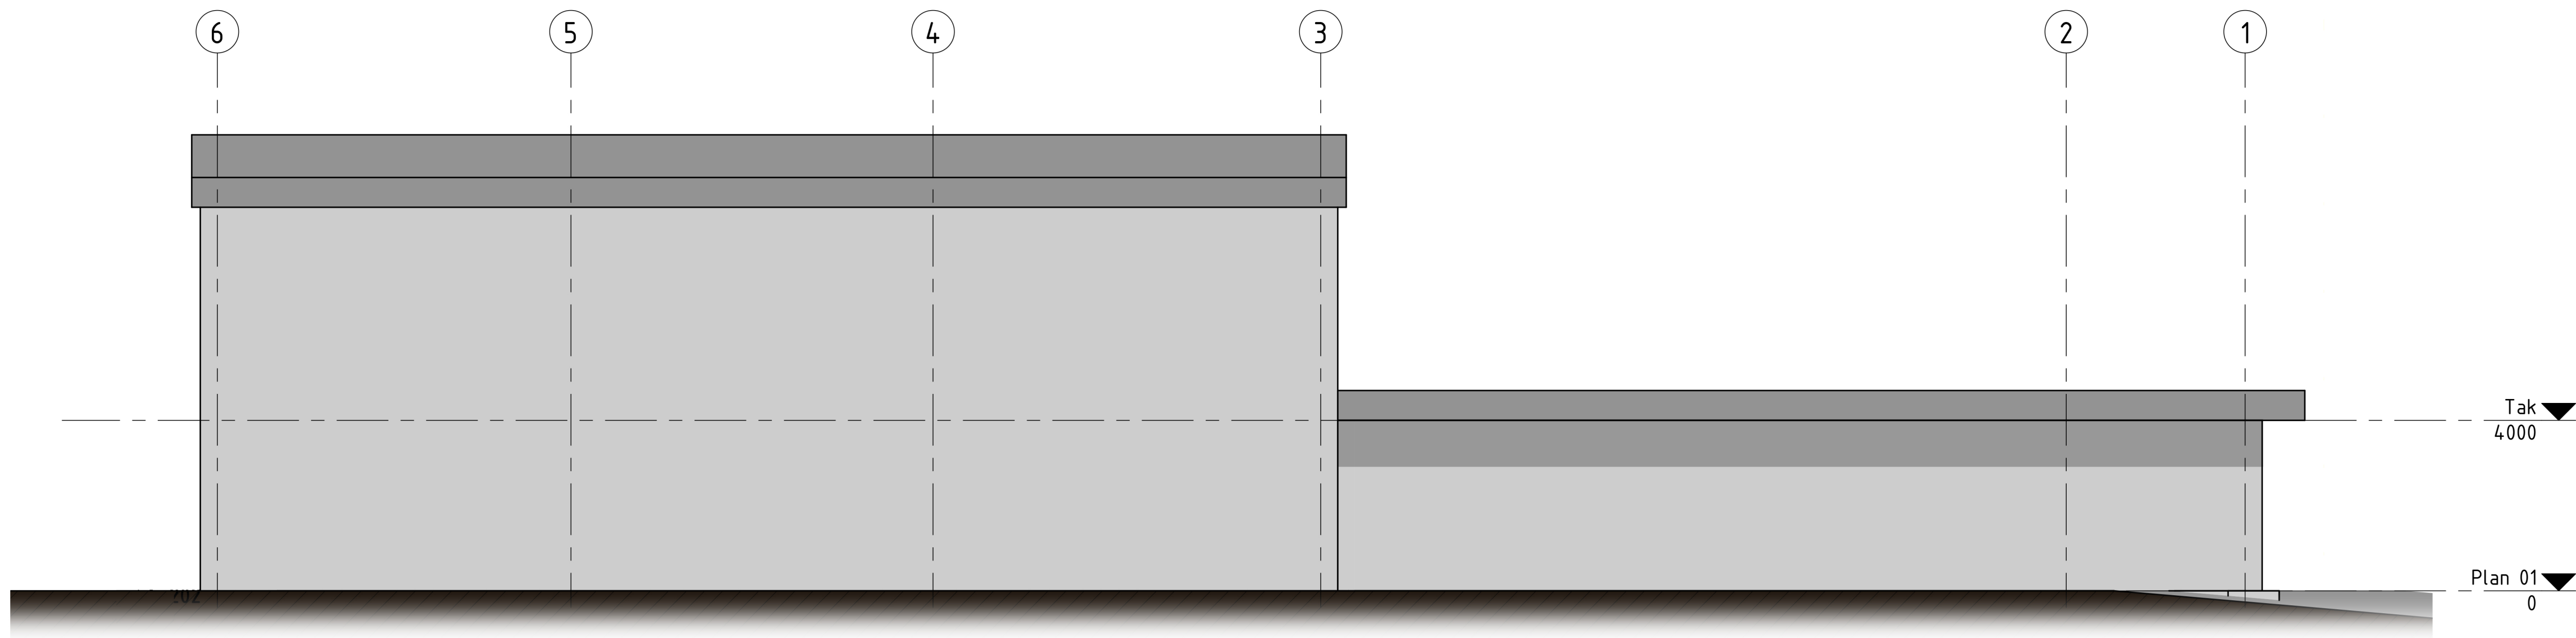


Fasade vest
1 : 100

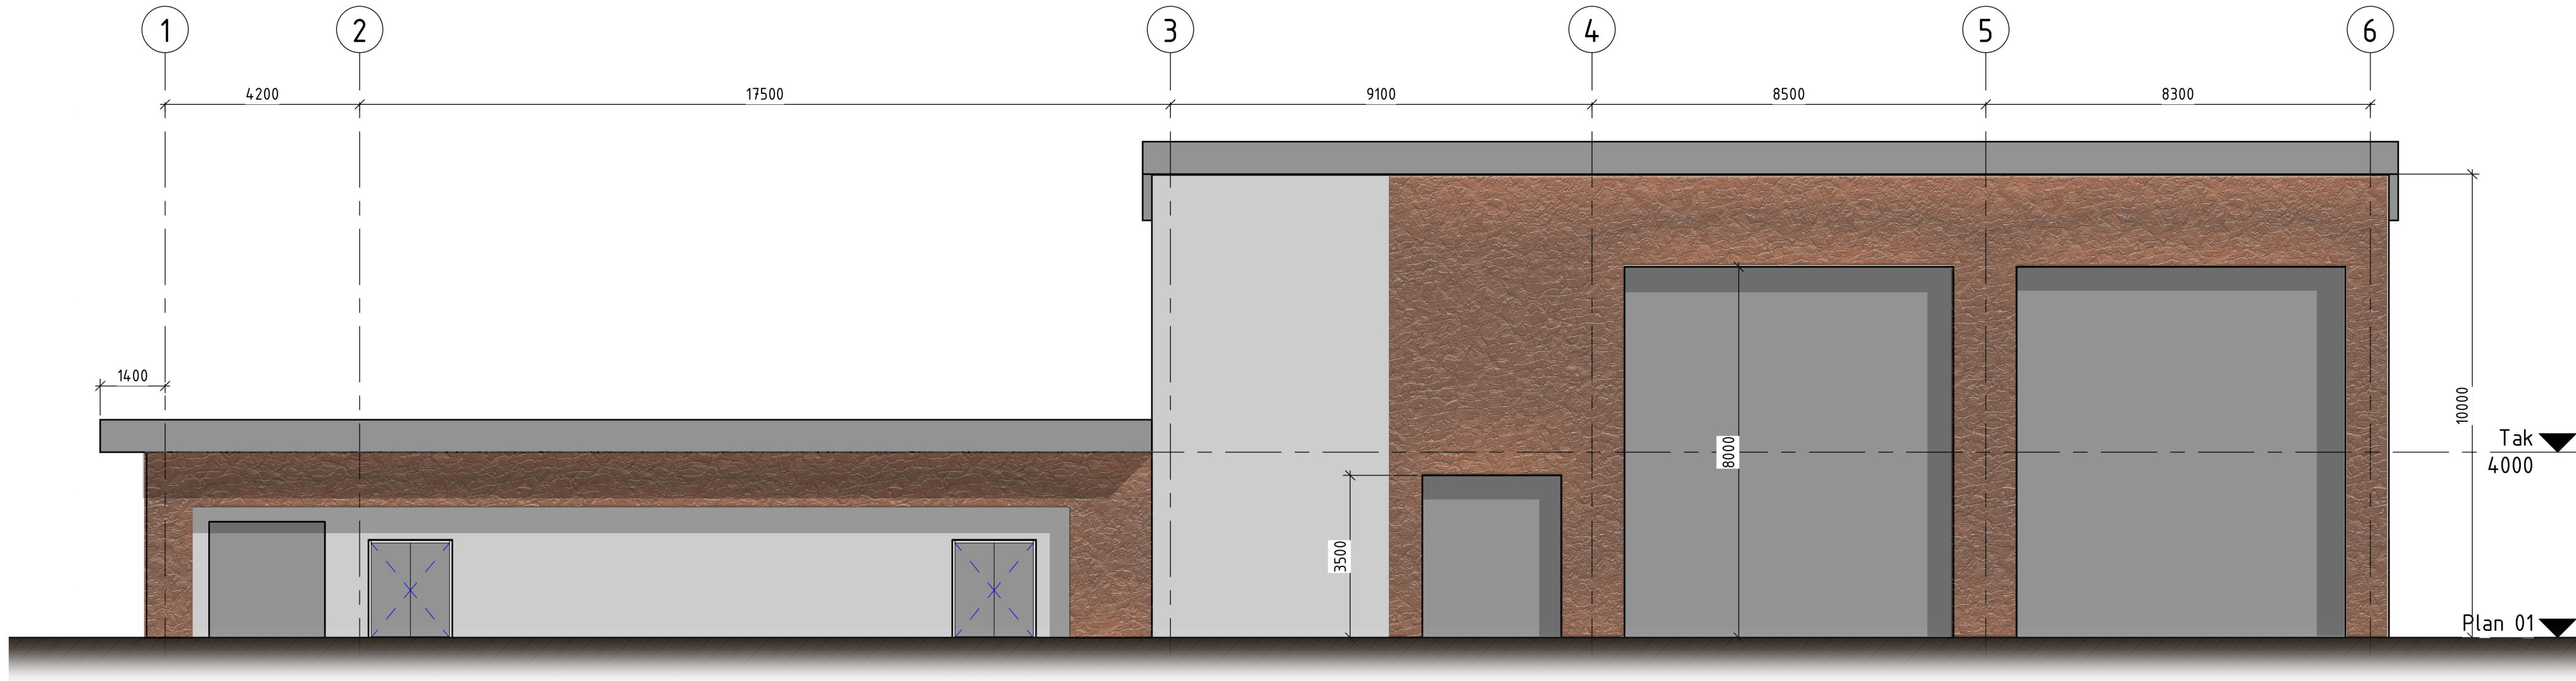

Fasade øst
1 : 100

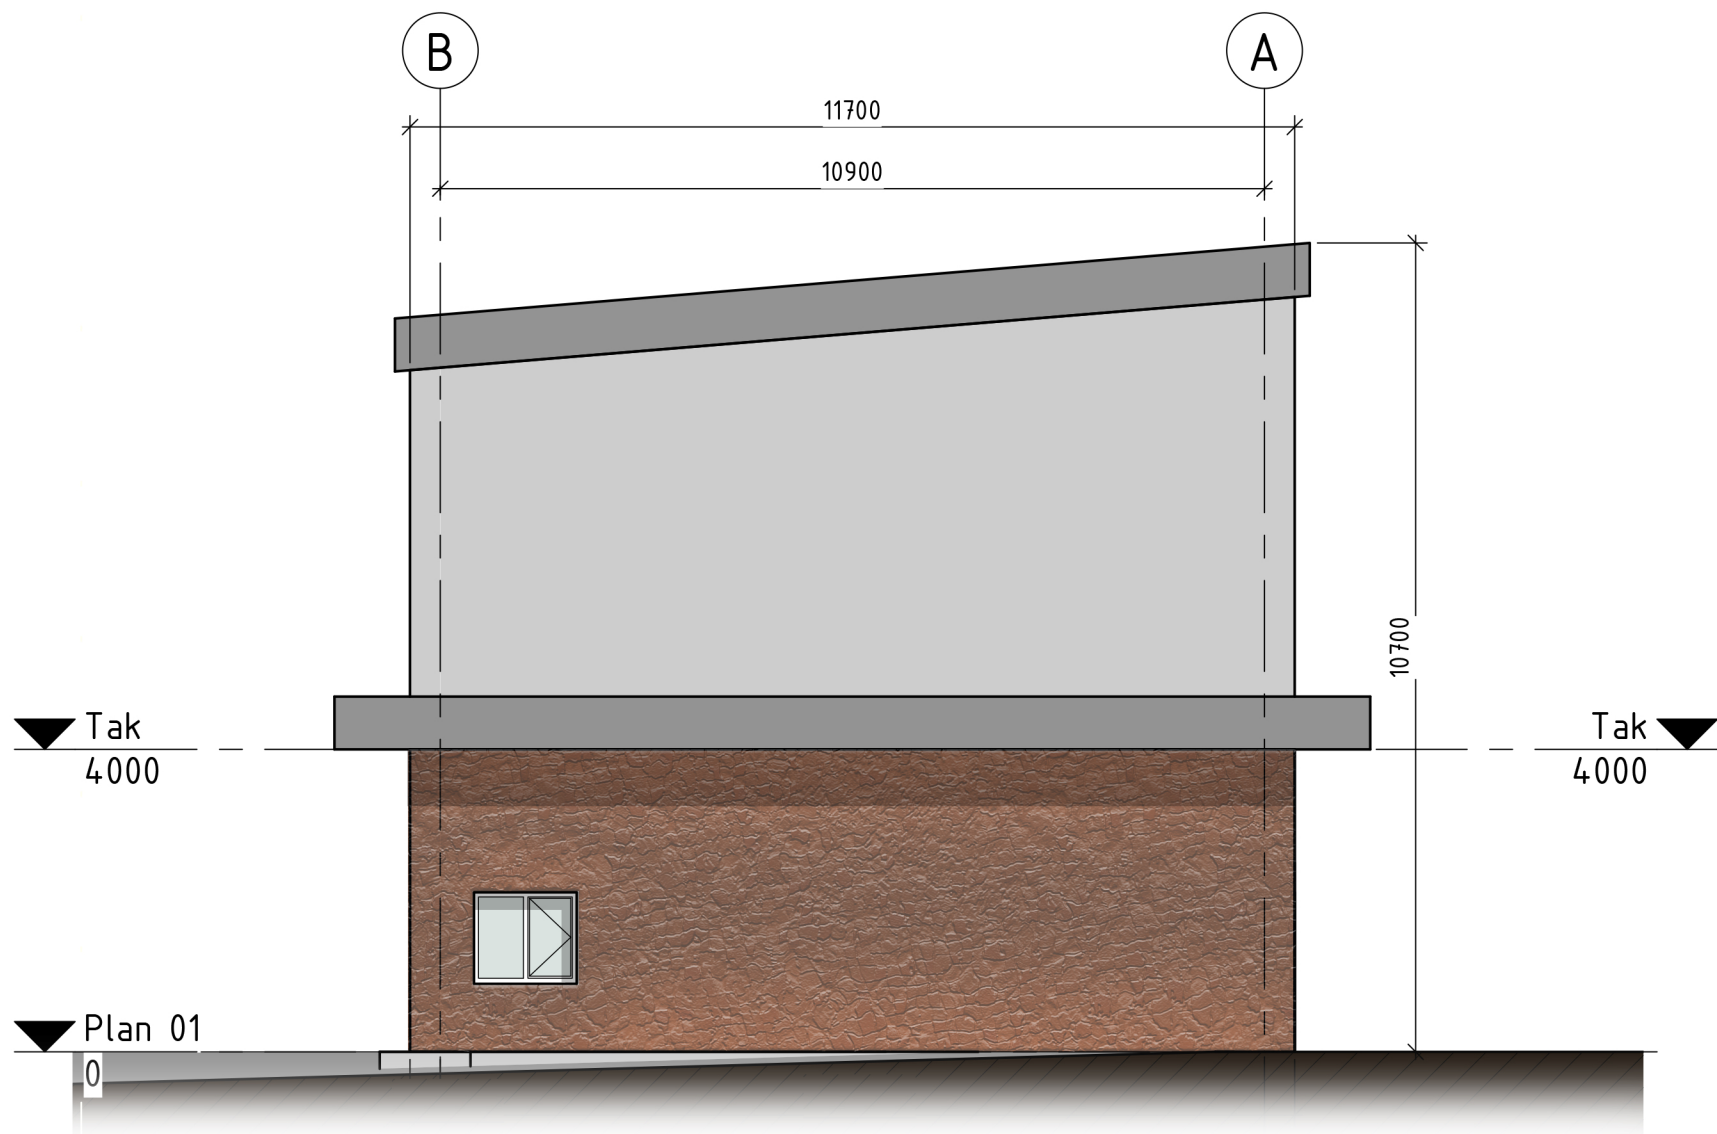

Fasade sør
1 : 100

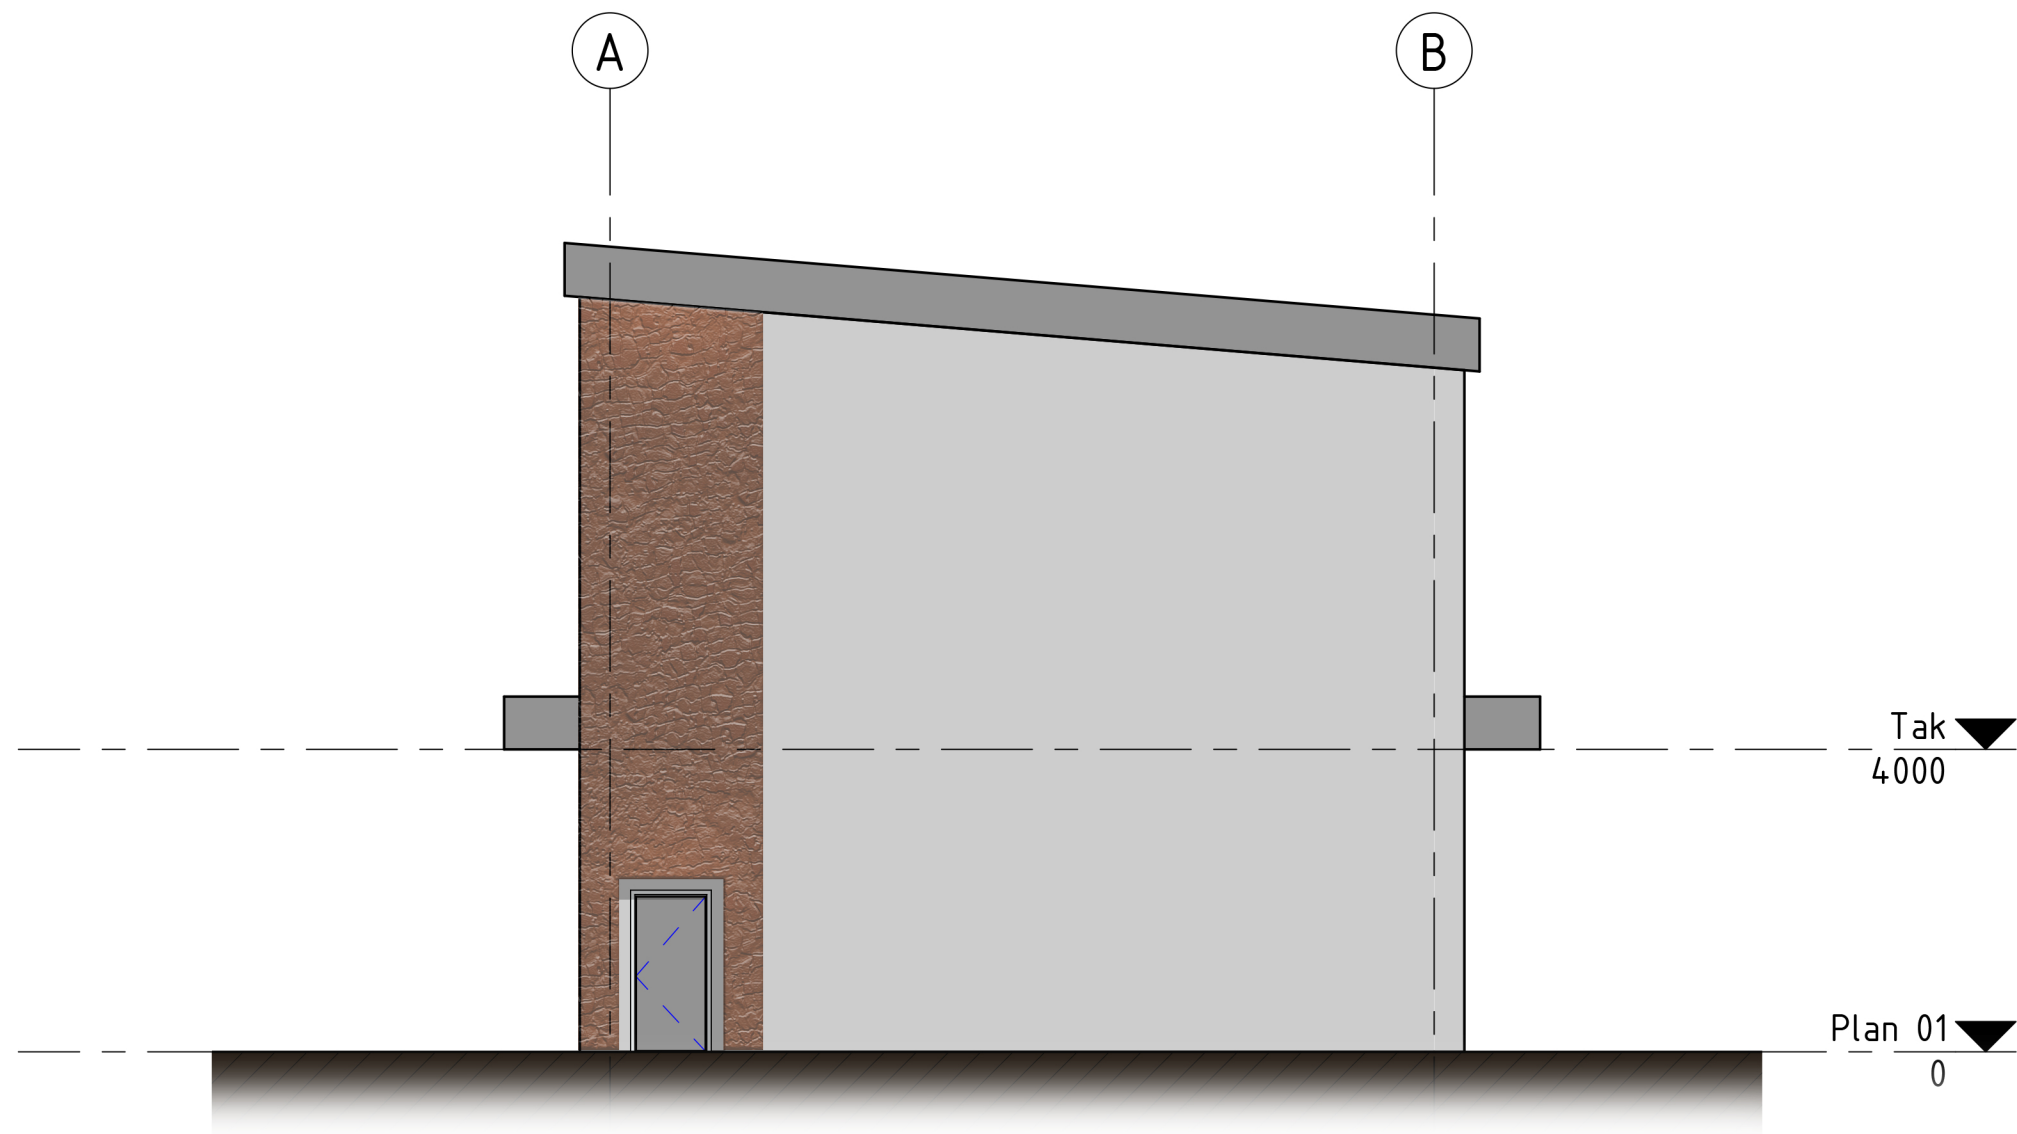


Fasade nord
1 : 100

Rev	Dato	Beskrivelse	Nr.	Saksb. / Sidem.k. / Oppdr.a
-	-	ARVA	Tegnet av MIWK	Saksbehandler KRME
-	-	Eidkjosen trafostasjon	Sidemannskontr. KRME	Oppdragsansvarlig KRME
-	-	Fasadetegning	Fag ARK	Målestokk 1:100
-	-	-	Dato 20.02.2023	Status KONSESJONSSØKNAD
		Oppdragsnr. A242392	Tegningsnummer A-202	
		Rev		Rev


COWI




1
A-02

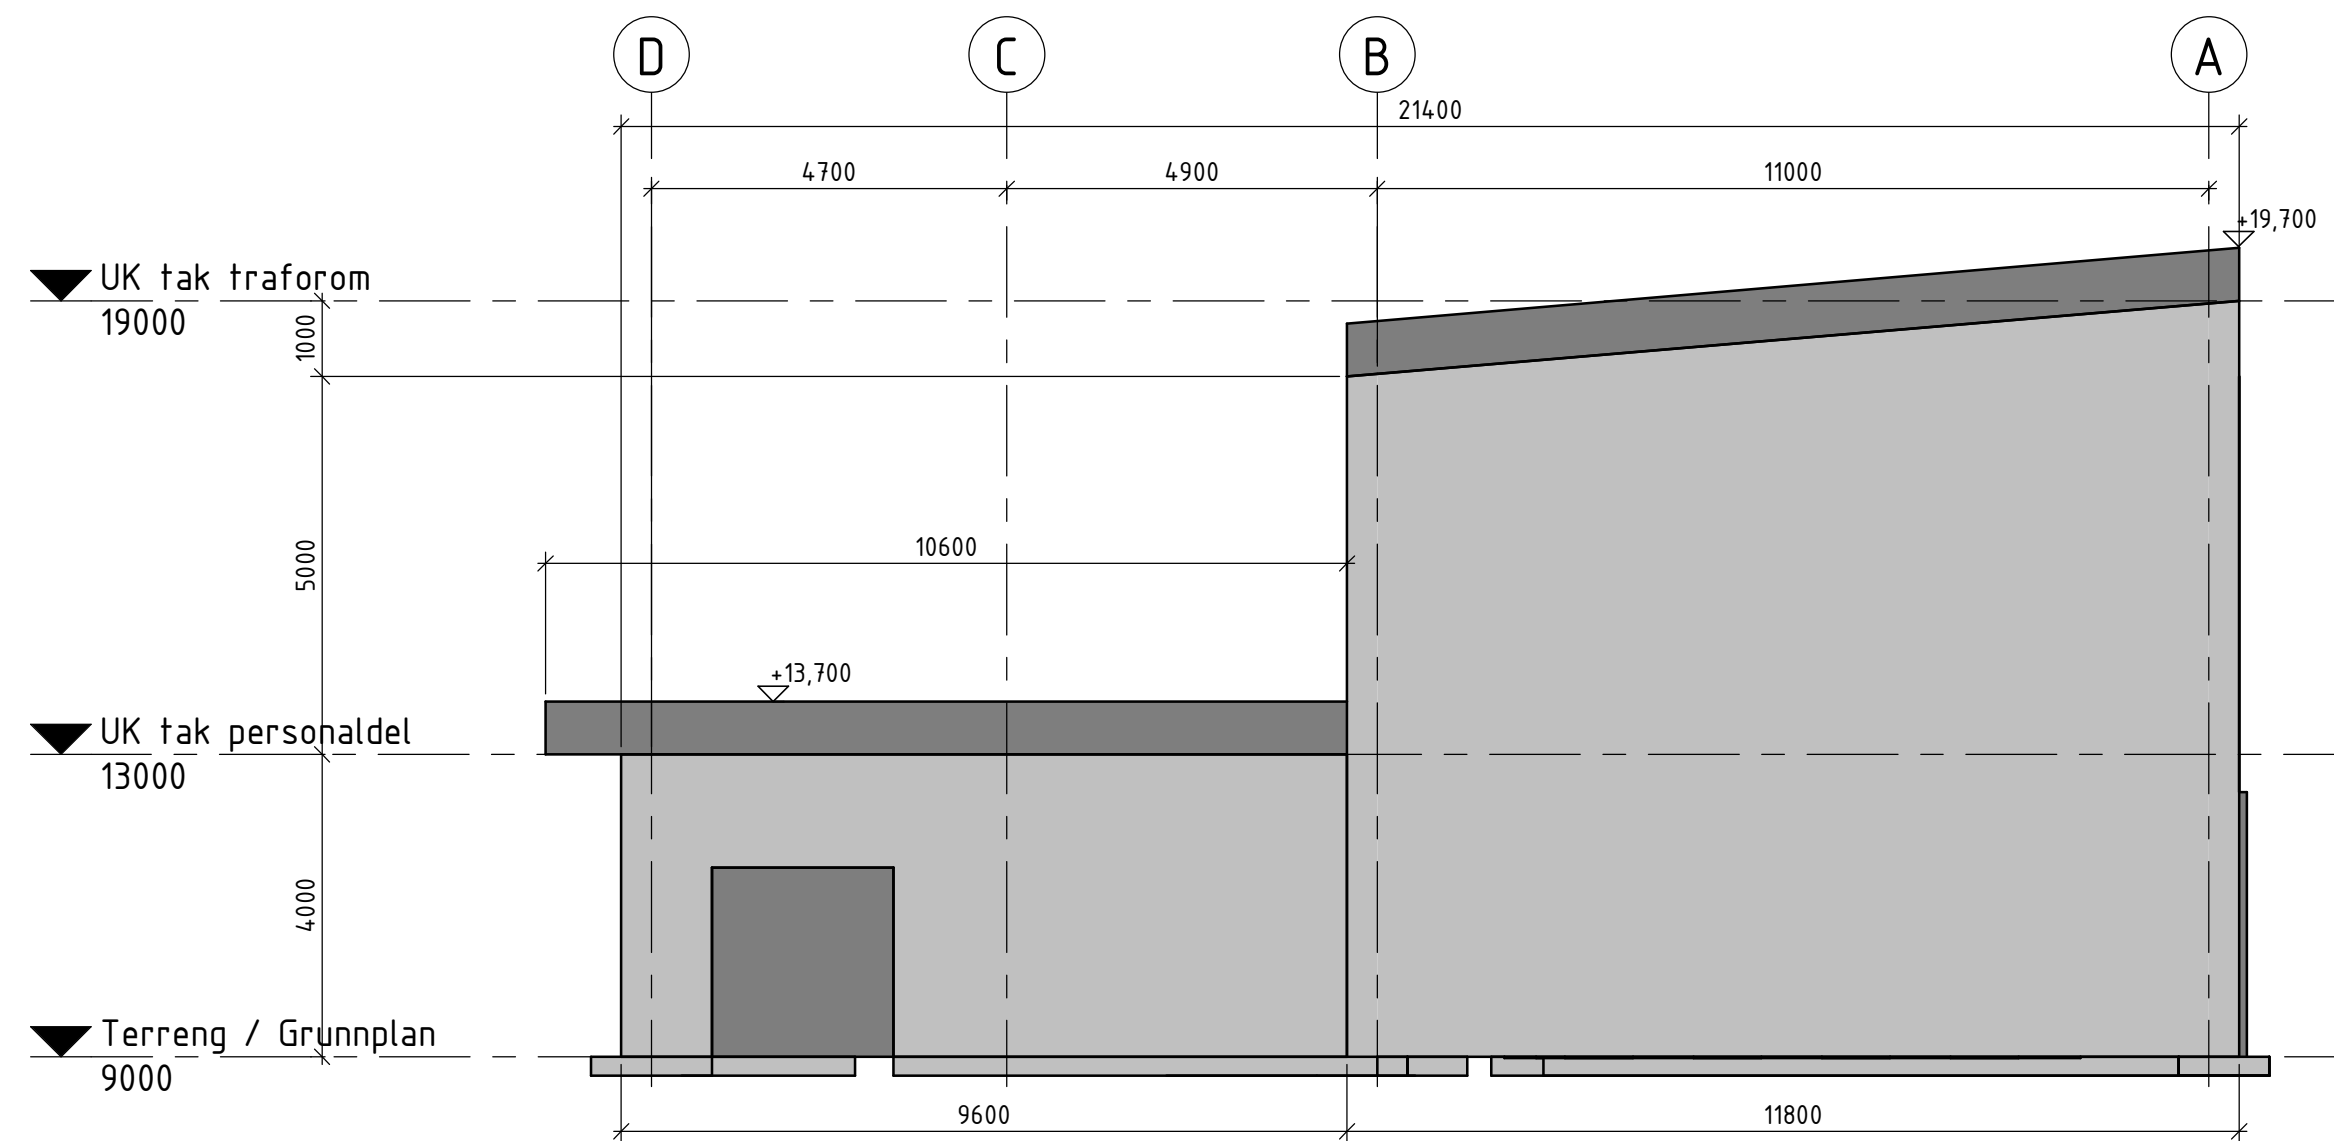


Vest
1 : 100

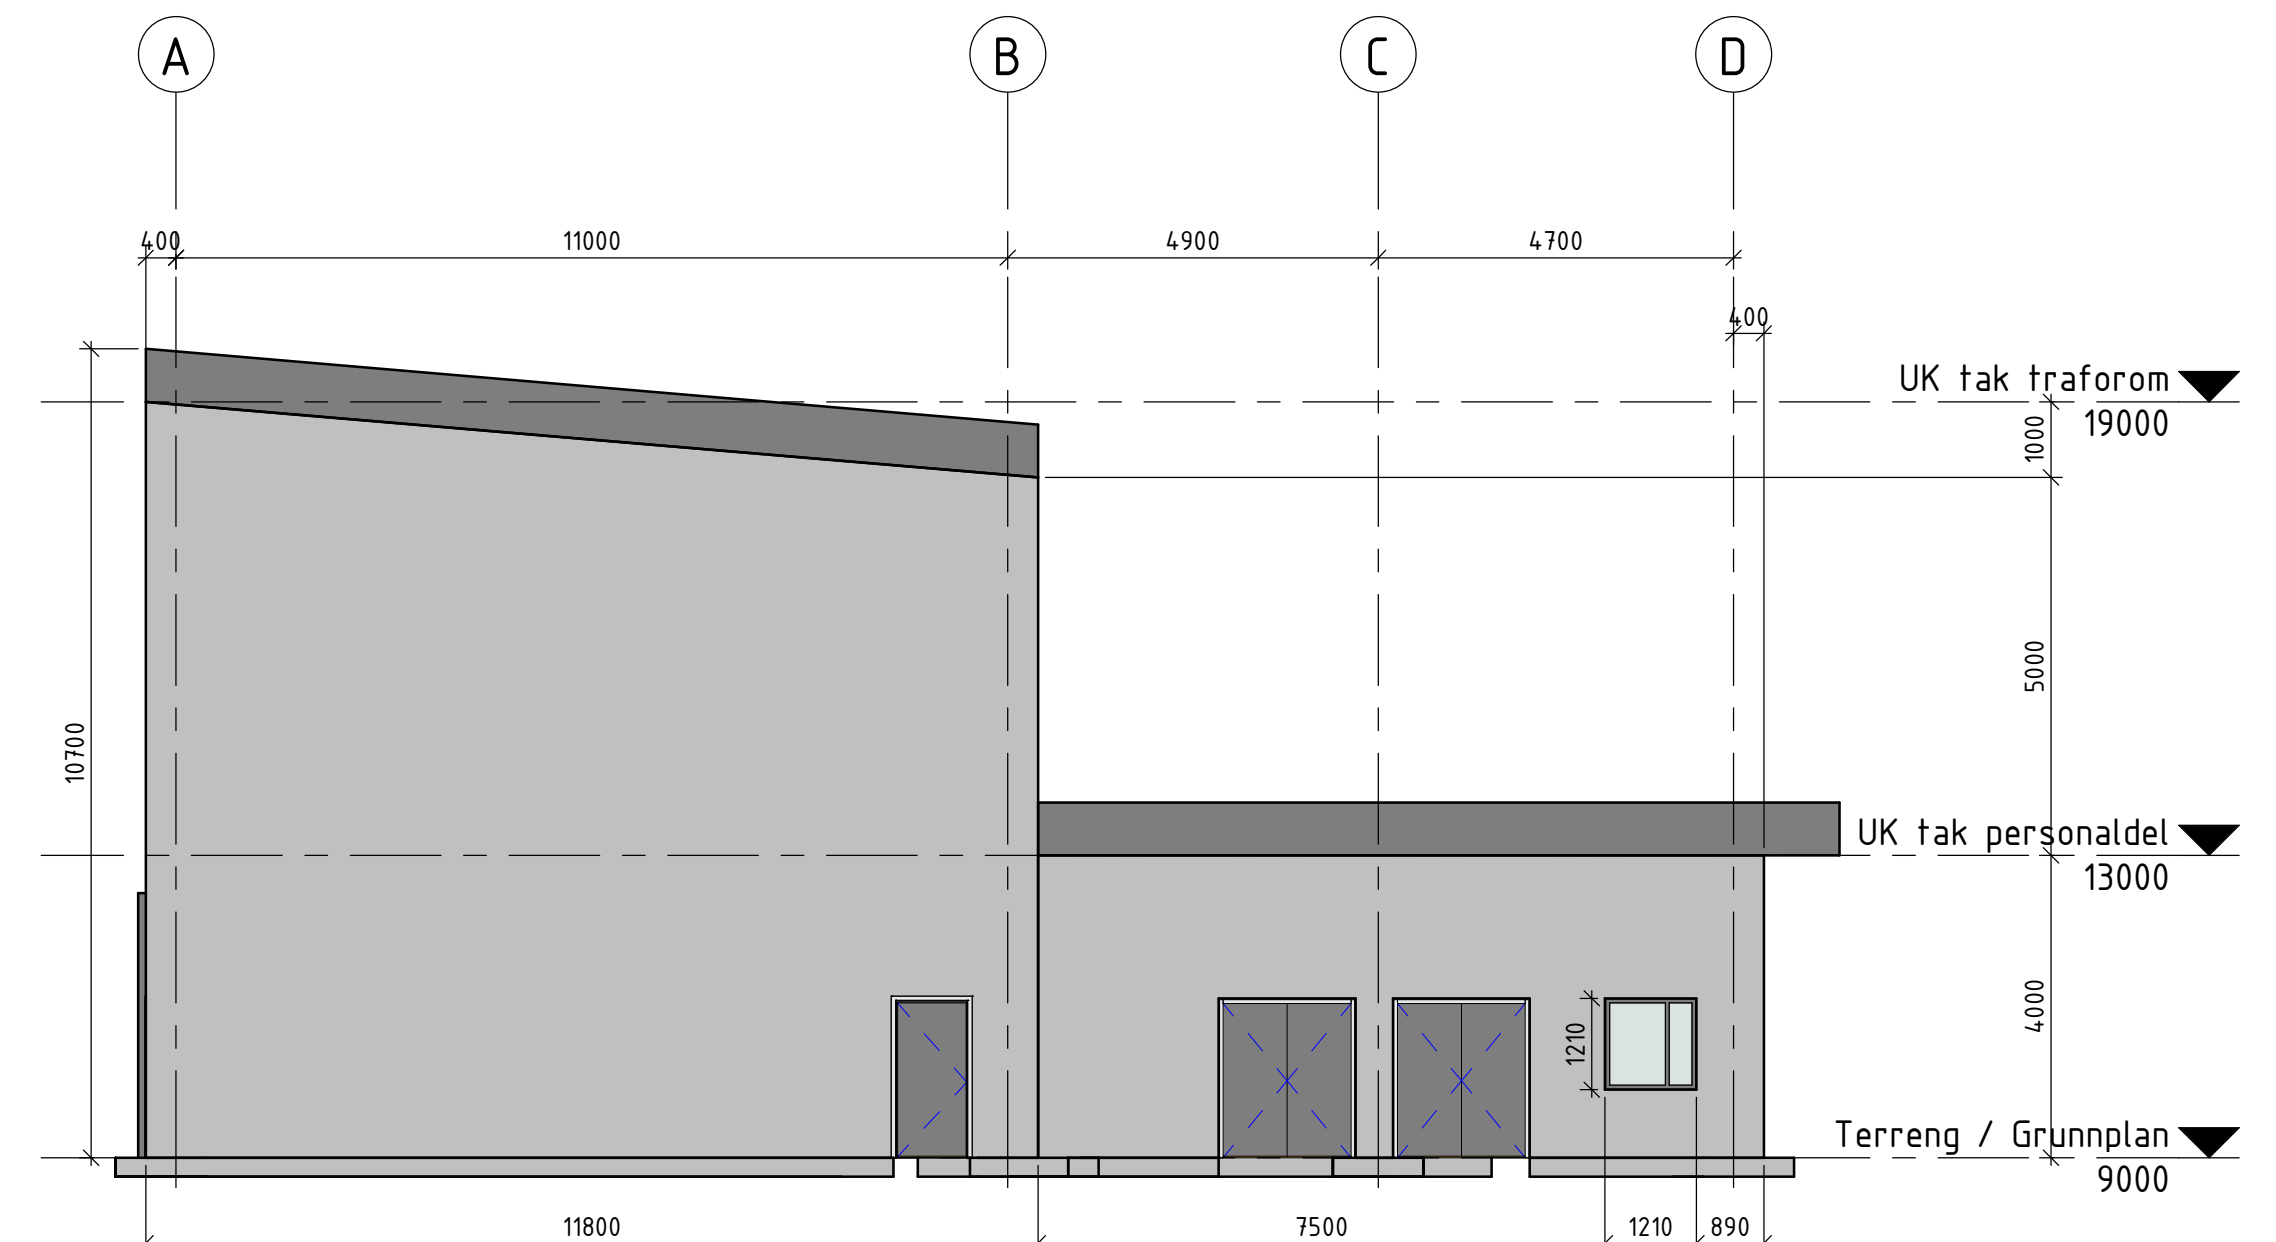

Øst
1 : 100

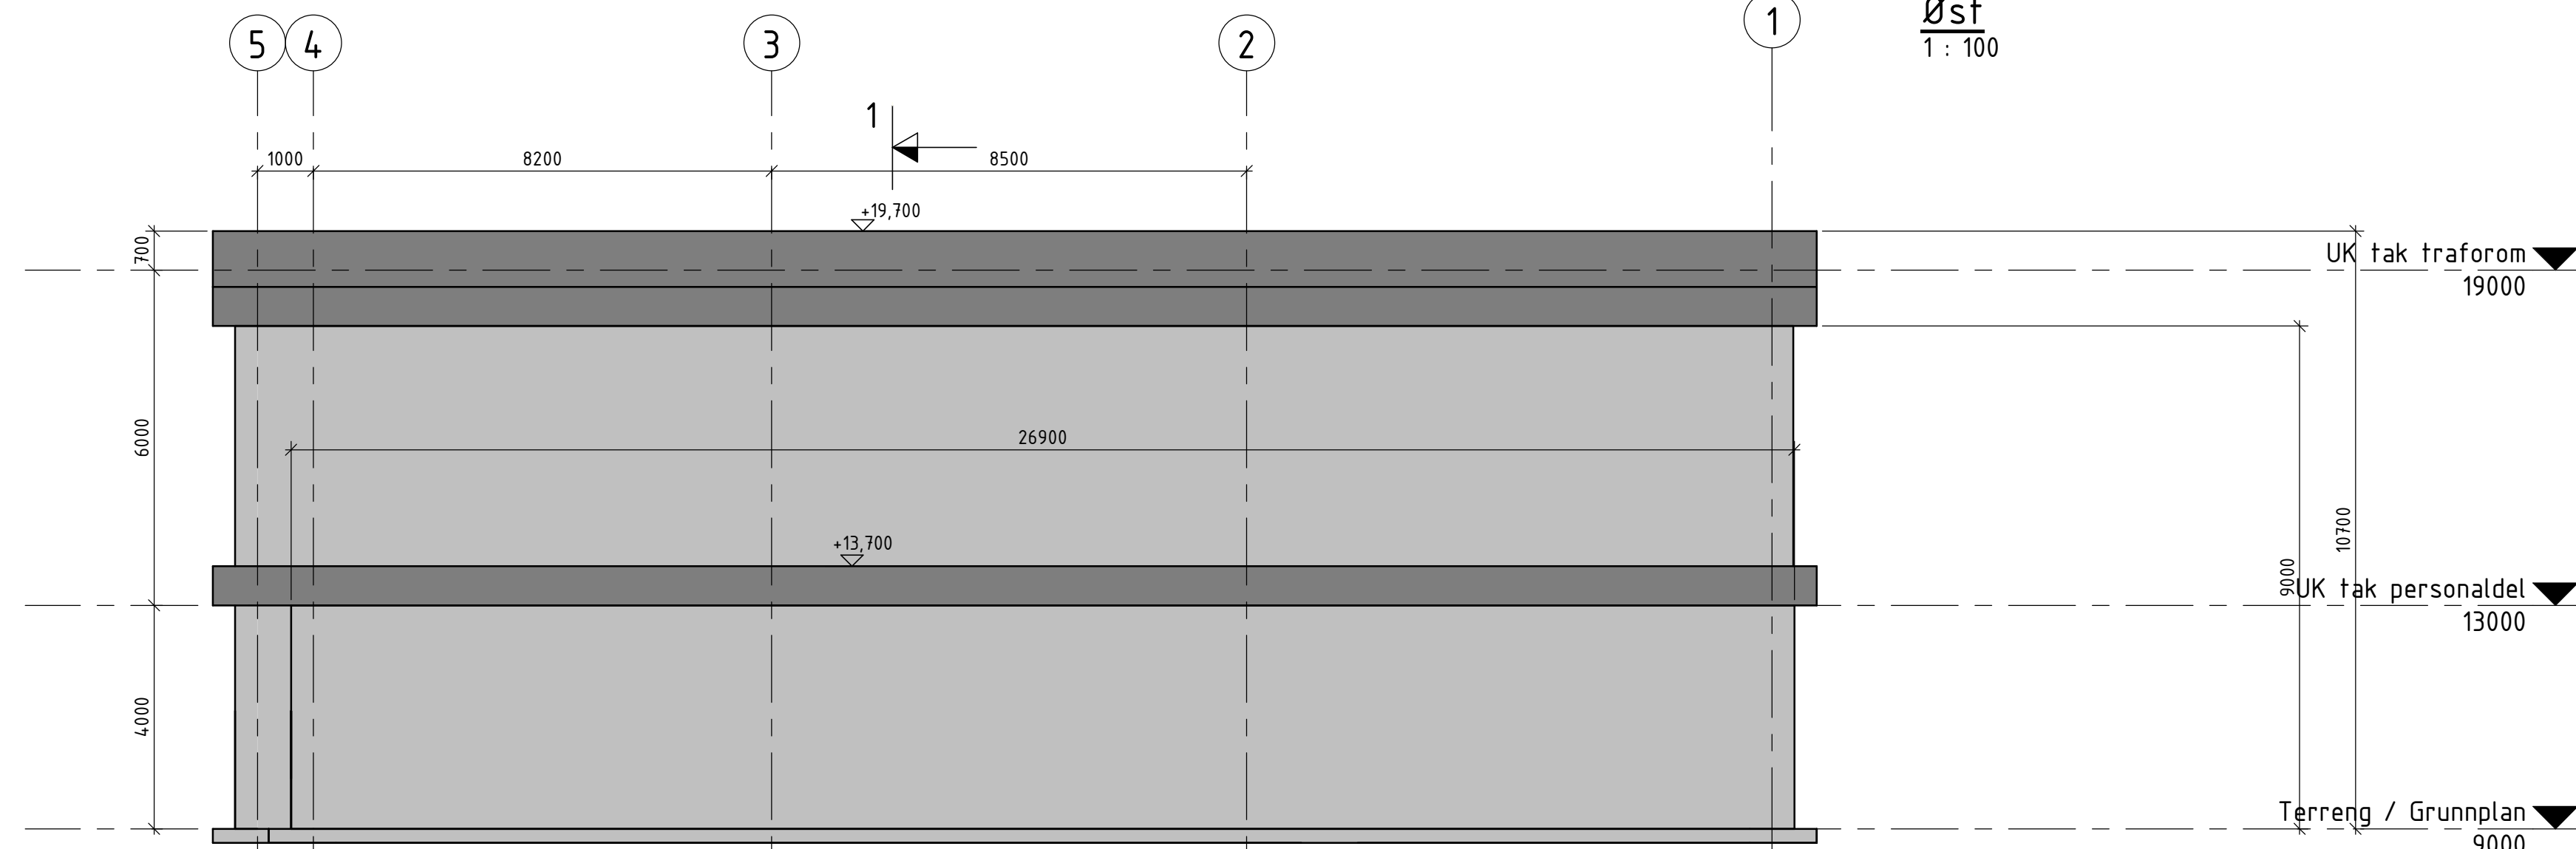

Nord
1 : 100

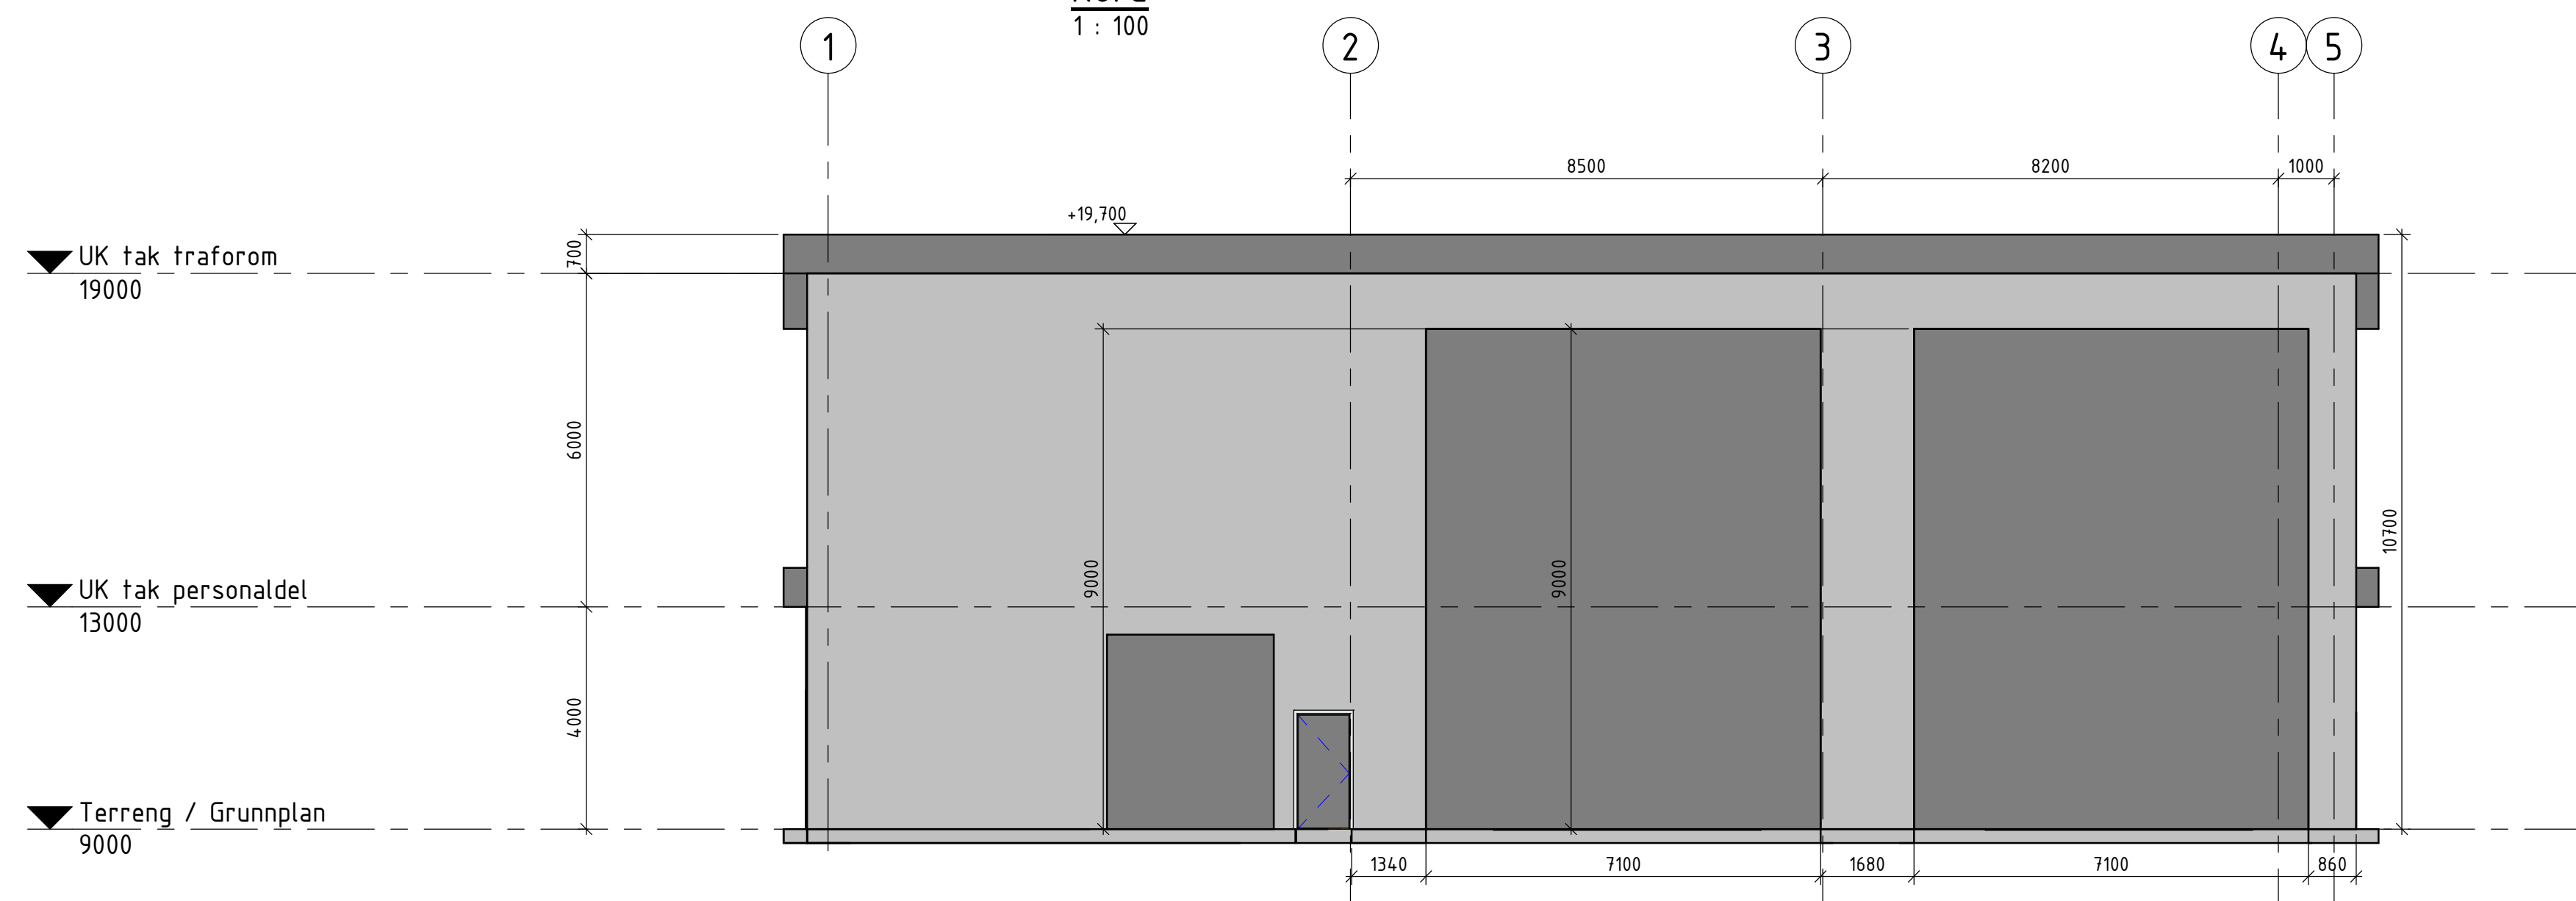

Sør
1 : 100

Rev	Dato	Beskrivelse	Nr.	Saksb. / Sidem.k. / Oppdr.a.
		ARVA	Tegnet av	Saksbehandler
		Eidkjosen trafostasjon alt. E	BRSR/MIWK	KRME
		-	Sidemannskont.	Oppdragsansvarlig
		-	MIWK	KRME
		Oppriss fasader	Fag	Målestokk
		-	ARK	1:100
		-	Dato	13.04.2023
		-	Status	Konsesjonssøknad
		-	Oppdragsnr.	A242392
		-	Tegningsnummer	Rev

COWI



A-02

Format: A1